

**KORIDOR
UTILITI**
DARUL RIDZUAN




**SEBUT HARGA KERJA MEMASANG, MENGUJI DAN
MENTAULIAH PAIP JENIS UPVC PN 12 BERUKURAN 100MM Ø
BAGI MENGGANTIKAN PAIP 4" DAN 3" Ø AC YANG KERAP
BOCOR SERTA KERJA-KERJA BERKAITAN DI JALAN BUNGA
TANJUNG DAN SEBAHAGIAN JALAN CANTIK, IPOH PERAK
BAGI TEMPOH ENAM BELAS (16) MINGGU.**

PELAN IZIN LALU

PINDAAN 1

**NO FAIL RUJUKAN
KUDR/LAP/A/05/25/0523**

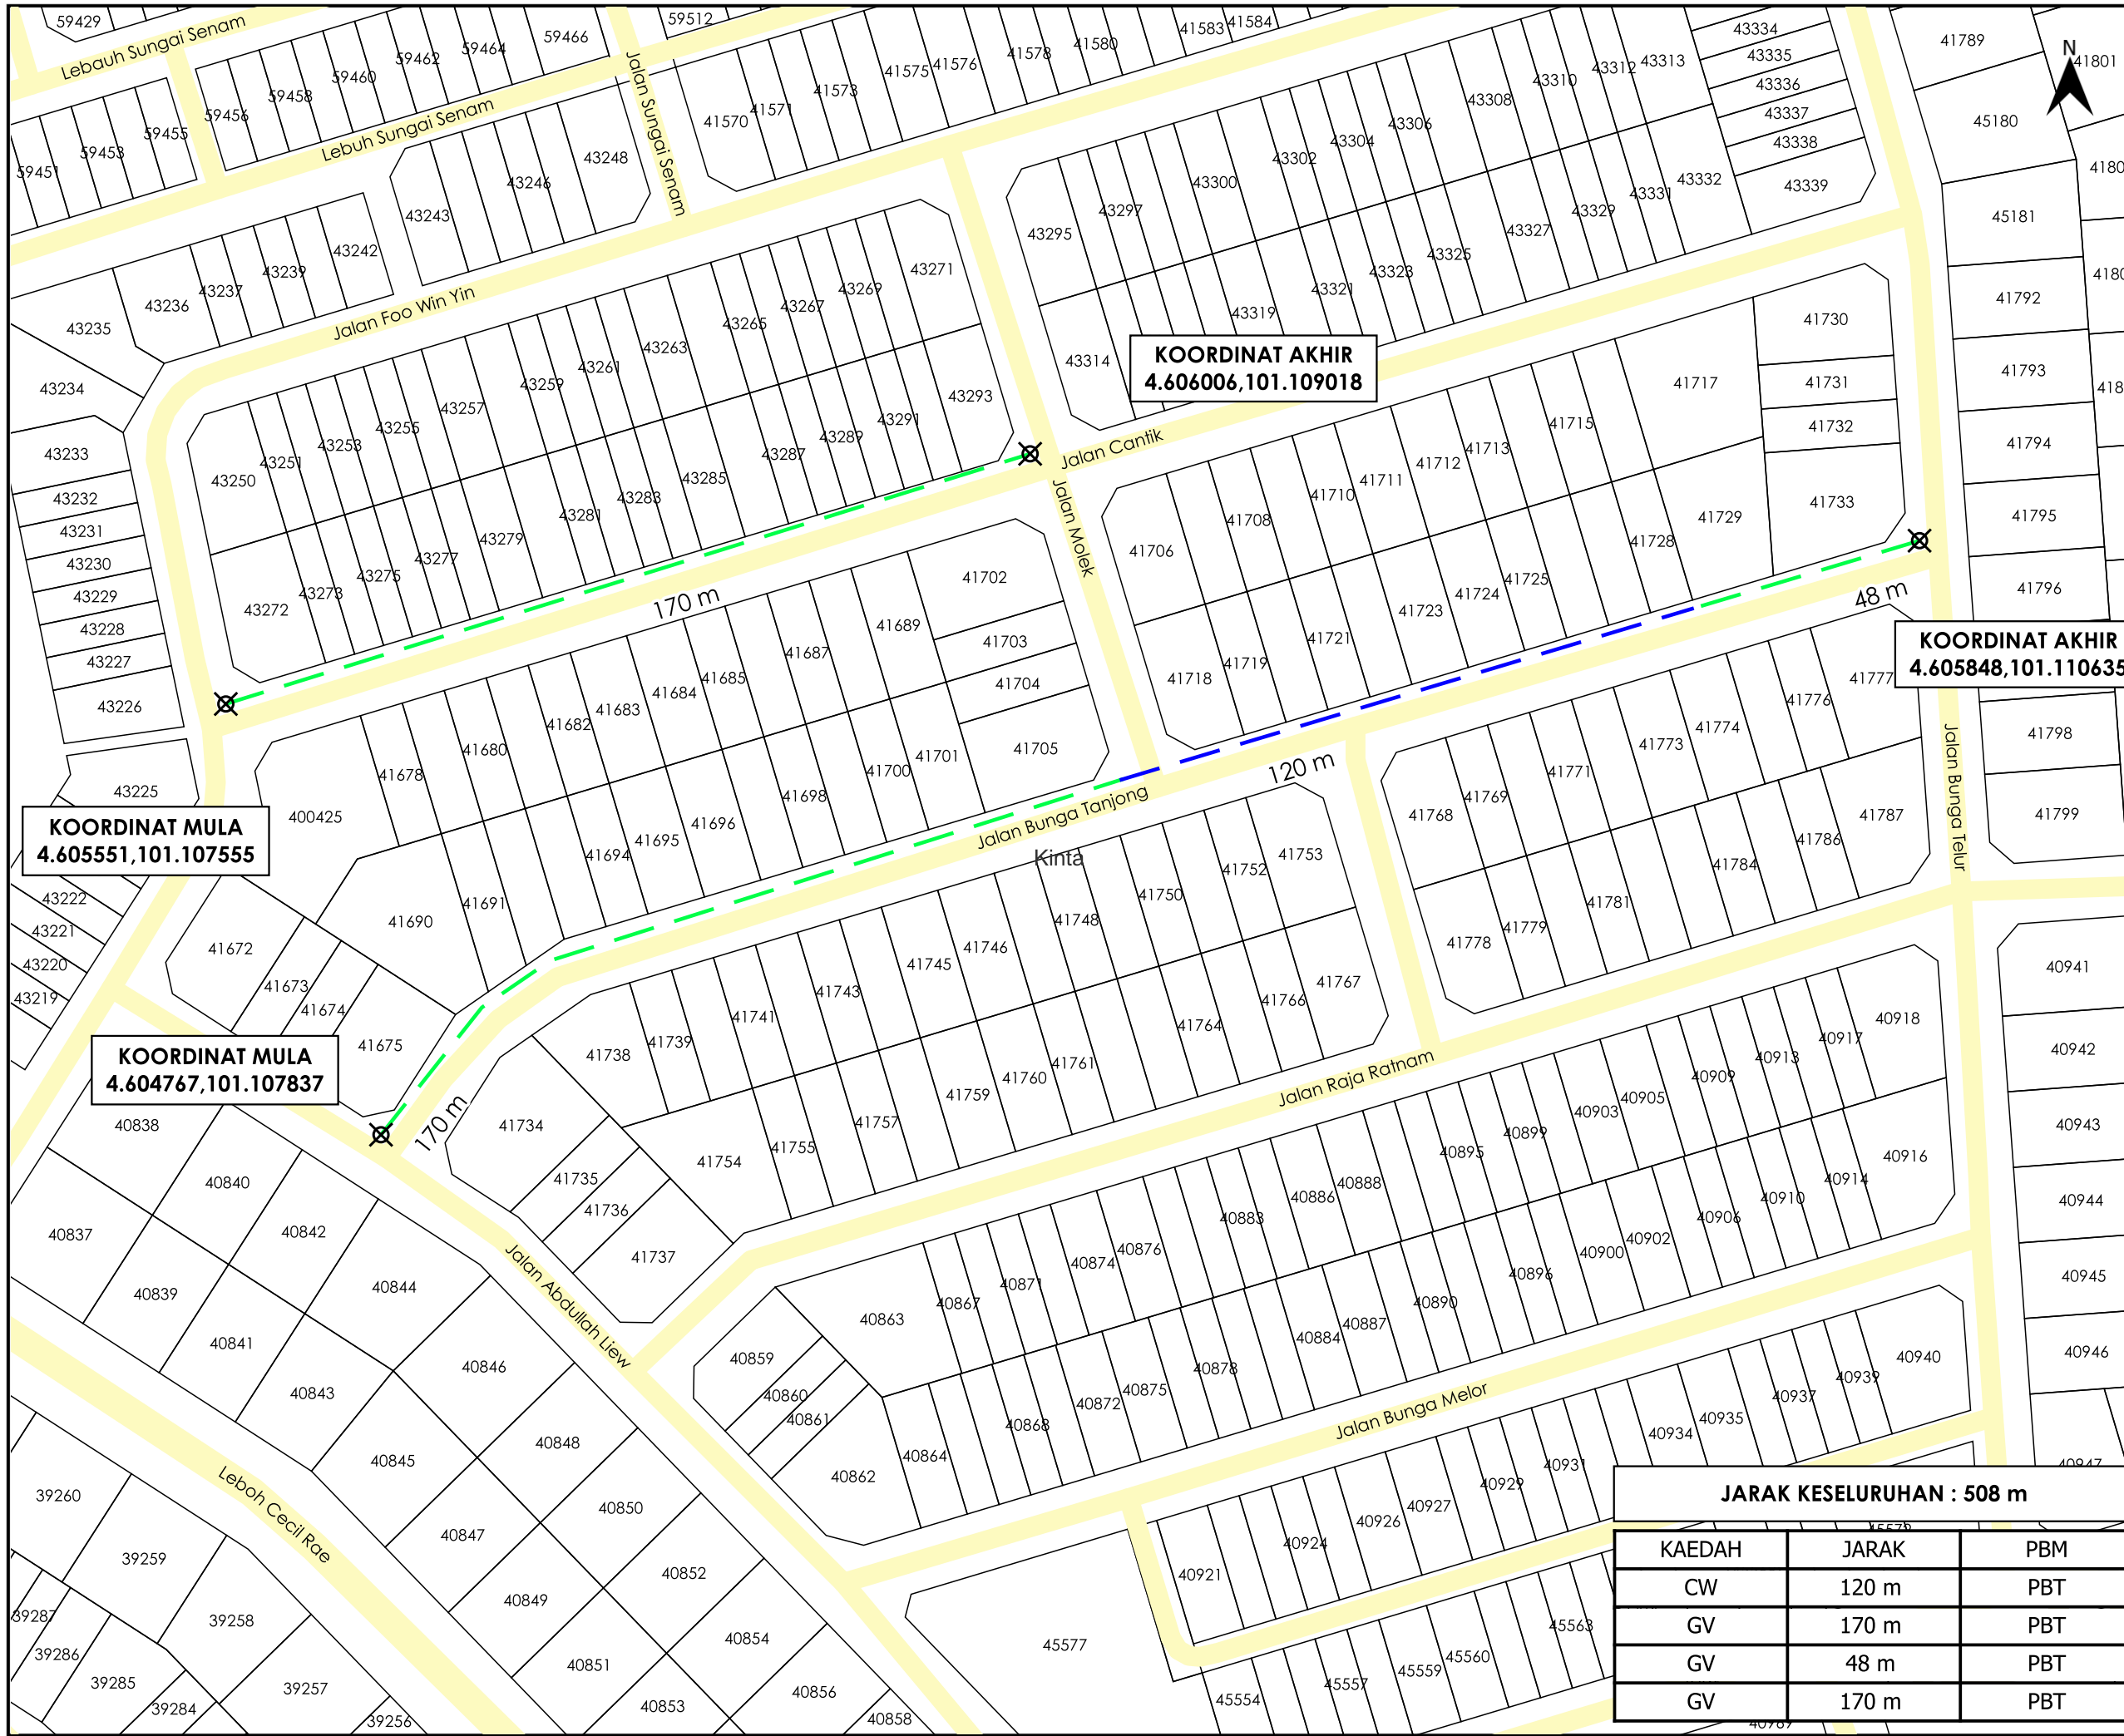

KOORDINAT AKHIR
4.606006,101.109018


KOORDINAT AKHIR
4.605848,101.110635

KOORDINAT MULA
4.605551,101.107555

KOORDINAT MULA
4.604767,101.107837

JARAK KESELURUHAN : 508 m

| KAEDAH | JARAK | PBM |
|--------|-------|-----|
| CW | 120 m | PBT |
| GV | 170 m | PBT |
| GV | 48 m | PBT |
| GV | 170 m | PBT |

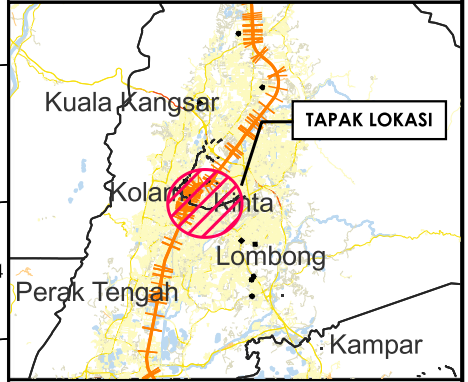

TAJUK PERMOHONAN
SEBUT HARGA KERJA MEMASANG, MENGUJI DAN MENTAULIAH PAIP JENIS UPVC PN 12 BERUKURAN 100MM Ø BAGI MENGGANTIKAN PAIP 4" DAN 3" Ø AC YANG KERAP BOCOR SERTA KERJA-KERJA BERKAITAN DI JALAN BUNGA TANJUNG DAN SEBAGIAN JALAN CANTIK, IPOH PERAK BAGI TEMPOH ENAM BELAS (16) MINGGU.

- PETUNJUK**
- JALAN PBT
 - JALAN PERSENDIRIAN
 - CARRIAGE WAY
 - GRASS VERGE
 - TITIK MULA AKHIR

PIHAK BERKUASA MELULUS
 MAJLIS BANDARAYA IPOH

PENYEDIA UTILITI
 LEMBAGA AIR PERAK

| | |
|-----------------------|-----------------|
| JENIS PELAN | PELAN IZIN LALU |
| PELUKIS PELAN | NURUL ASHIKEEN |
| TARIKH DIKELUARKAN | 2025-06-12 |
| MUKA SURAT | 1/1 |
| NO FAIL RUJUKAN | PINDAAN |
| KUDR/LAP/A/05/25/0523 | 01 |

*PENGUKURAN BERDASARKAN JARAK SATELIT