

**KORIDOR
UTILITI**
DARUL RIDZUAN




**TENAGA
NASIONAL**

**PERMOHONAN BEKALAN ELEKTRIK DI ALAMAT LOT 66140 JALAN
KILANG BUKIT MERAH 31500 IPOH, PERAK UNTUK TETUAN PMW
INDUSTRIES SDN BHD**

PELAN IZIN LALU

**NO FAIL RUJUKAN
KUDR/TNBB/B/09/25/0798**

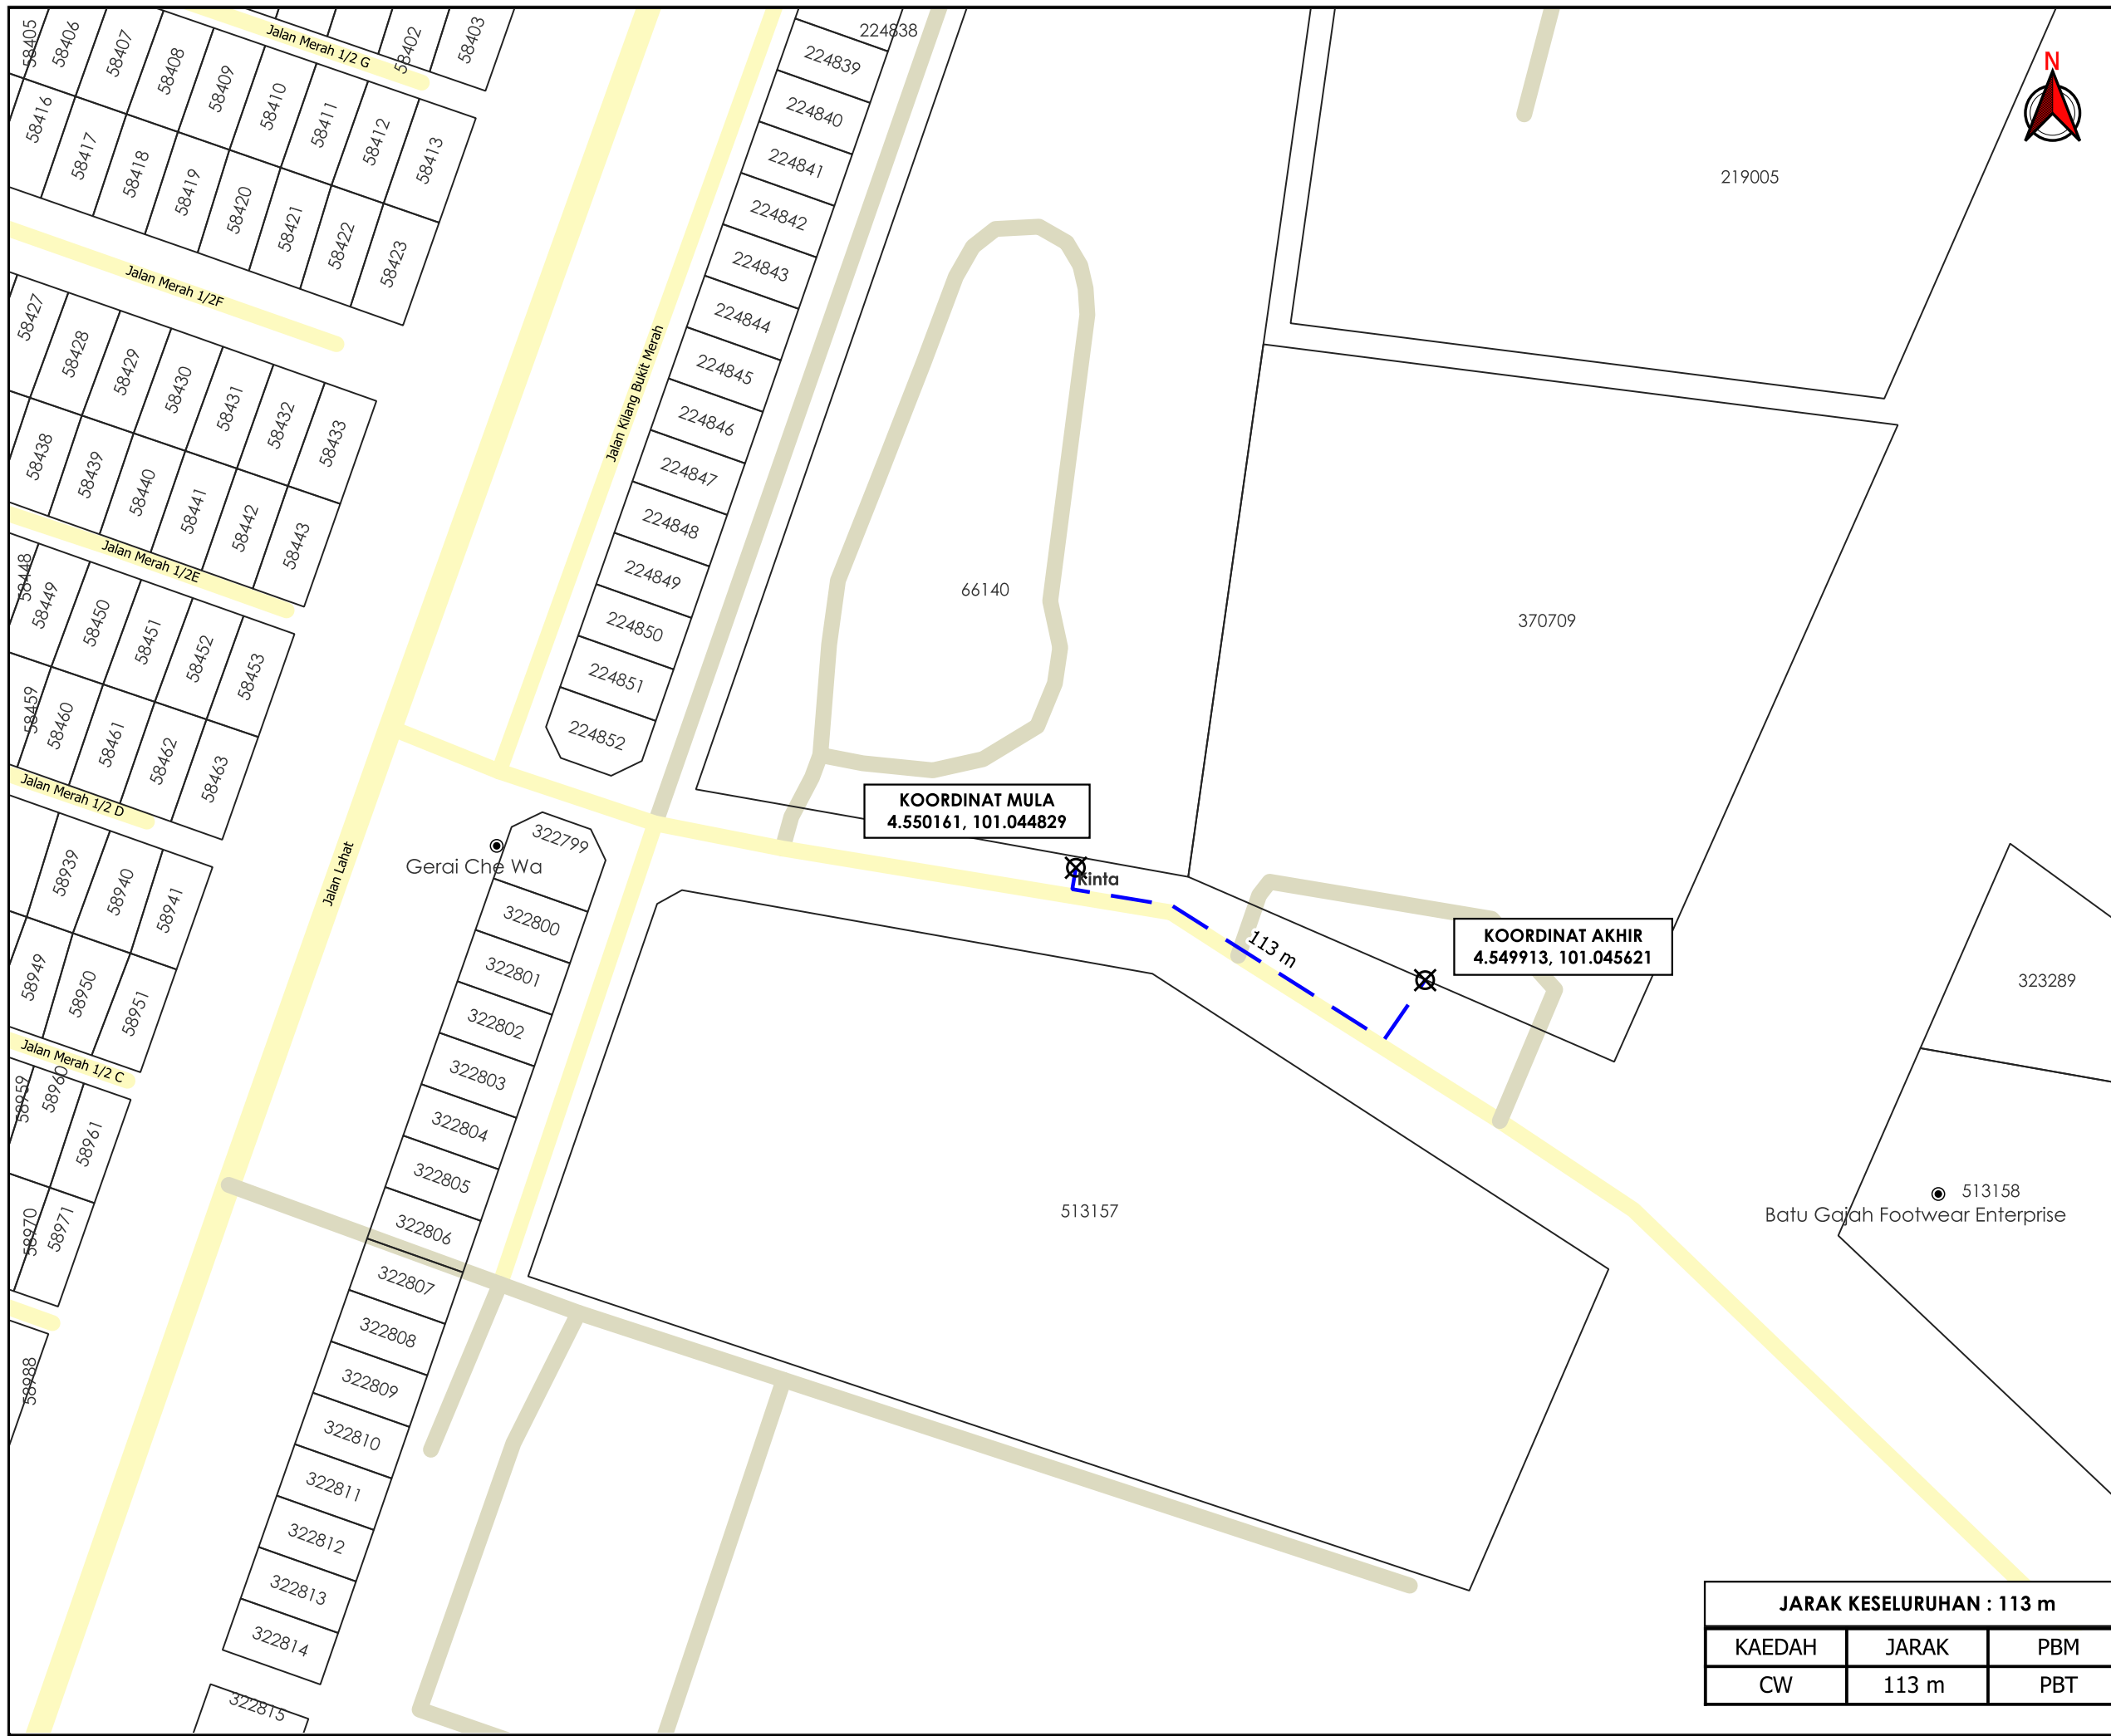

TAJUK PERMOHONAN
 PERMOHONAN BEKALAN ELEKTRIK DI ALAMAT LOT 66140 JALAN KILANG BUKIT MERAH 31500 IPOH, PERAK UNTUK TETUAN PMW INDUSTRIES SDN BHD

PETUNJUK

	JALAN PBT
	JALAN PERSENDIRIAN
	CARRIAGE WAY
	TITIK MULA AKHIR

PIHAK BERKUASA MELULUS

	MAJLIS BANDARAYA IPOH



JARAK KESELURUHAN : 113 m

KAEDAH	JARAK	PBM
CW	113 m	PBT

JENIS PELAN	PELAN IZIN LALU
PELUKIS PELAN	ADIB FARHAN
TARIKH DIKELUARKAN	2025-09-04
MUKA SURAT	1/1
NO FAIL RUJUKAN	PINDAAN
KUDR/TNBB/B/09/25/0798	00

***PENGUKURAN BERDASARKAN JARAK SATELIT**