

**KORIDOR
UTILITI**
DARUL RIDZUAN




**TENAGA
NASIONAL**

**PERMOHONAN BEKALAN ELEKTRIK DI ALAMAT LOT 66140 JALAN
KILANG BUKIT MERAH 31500 IPOH, PERAK UNTUK TETUAN PMW
INDUSTRIES SDN BHD**

**PELAN IZIN LALU
(PINDAAN 01)**

**NO FAIL RUJUKAN
KUDR/TNBB/B/09/25/0798**

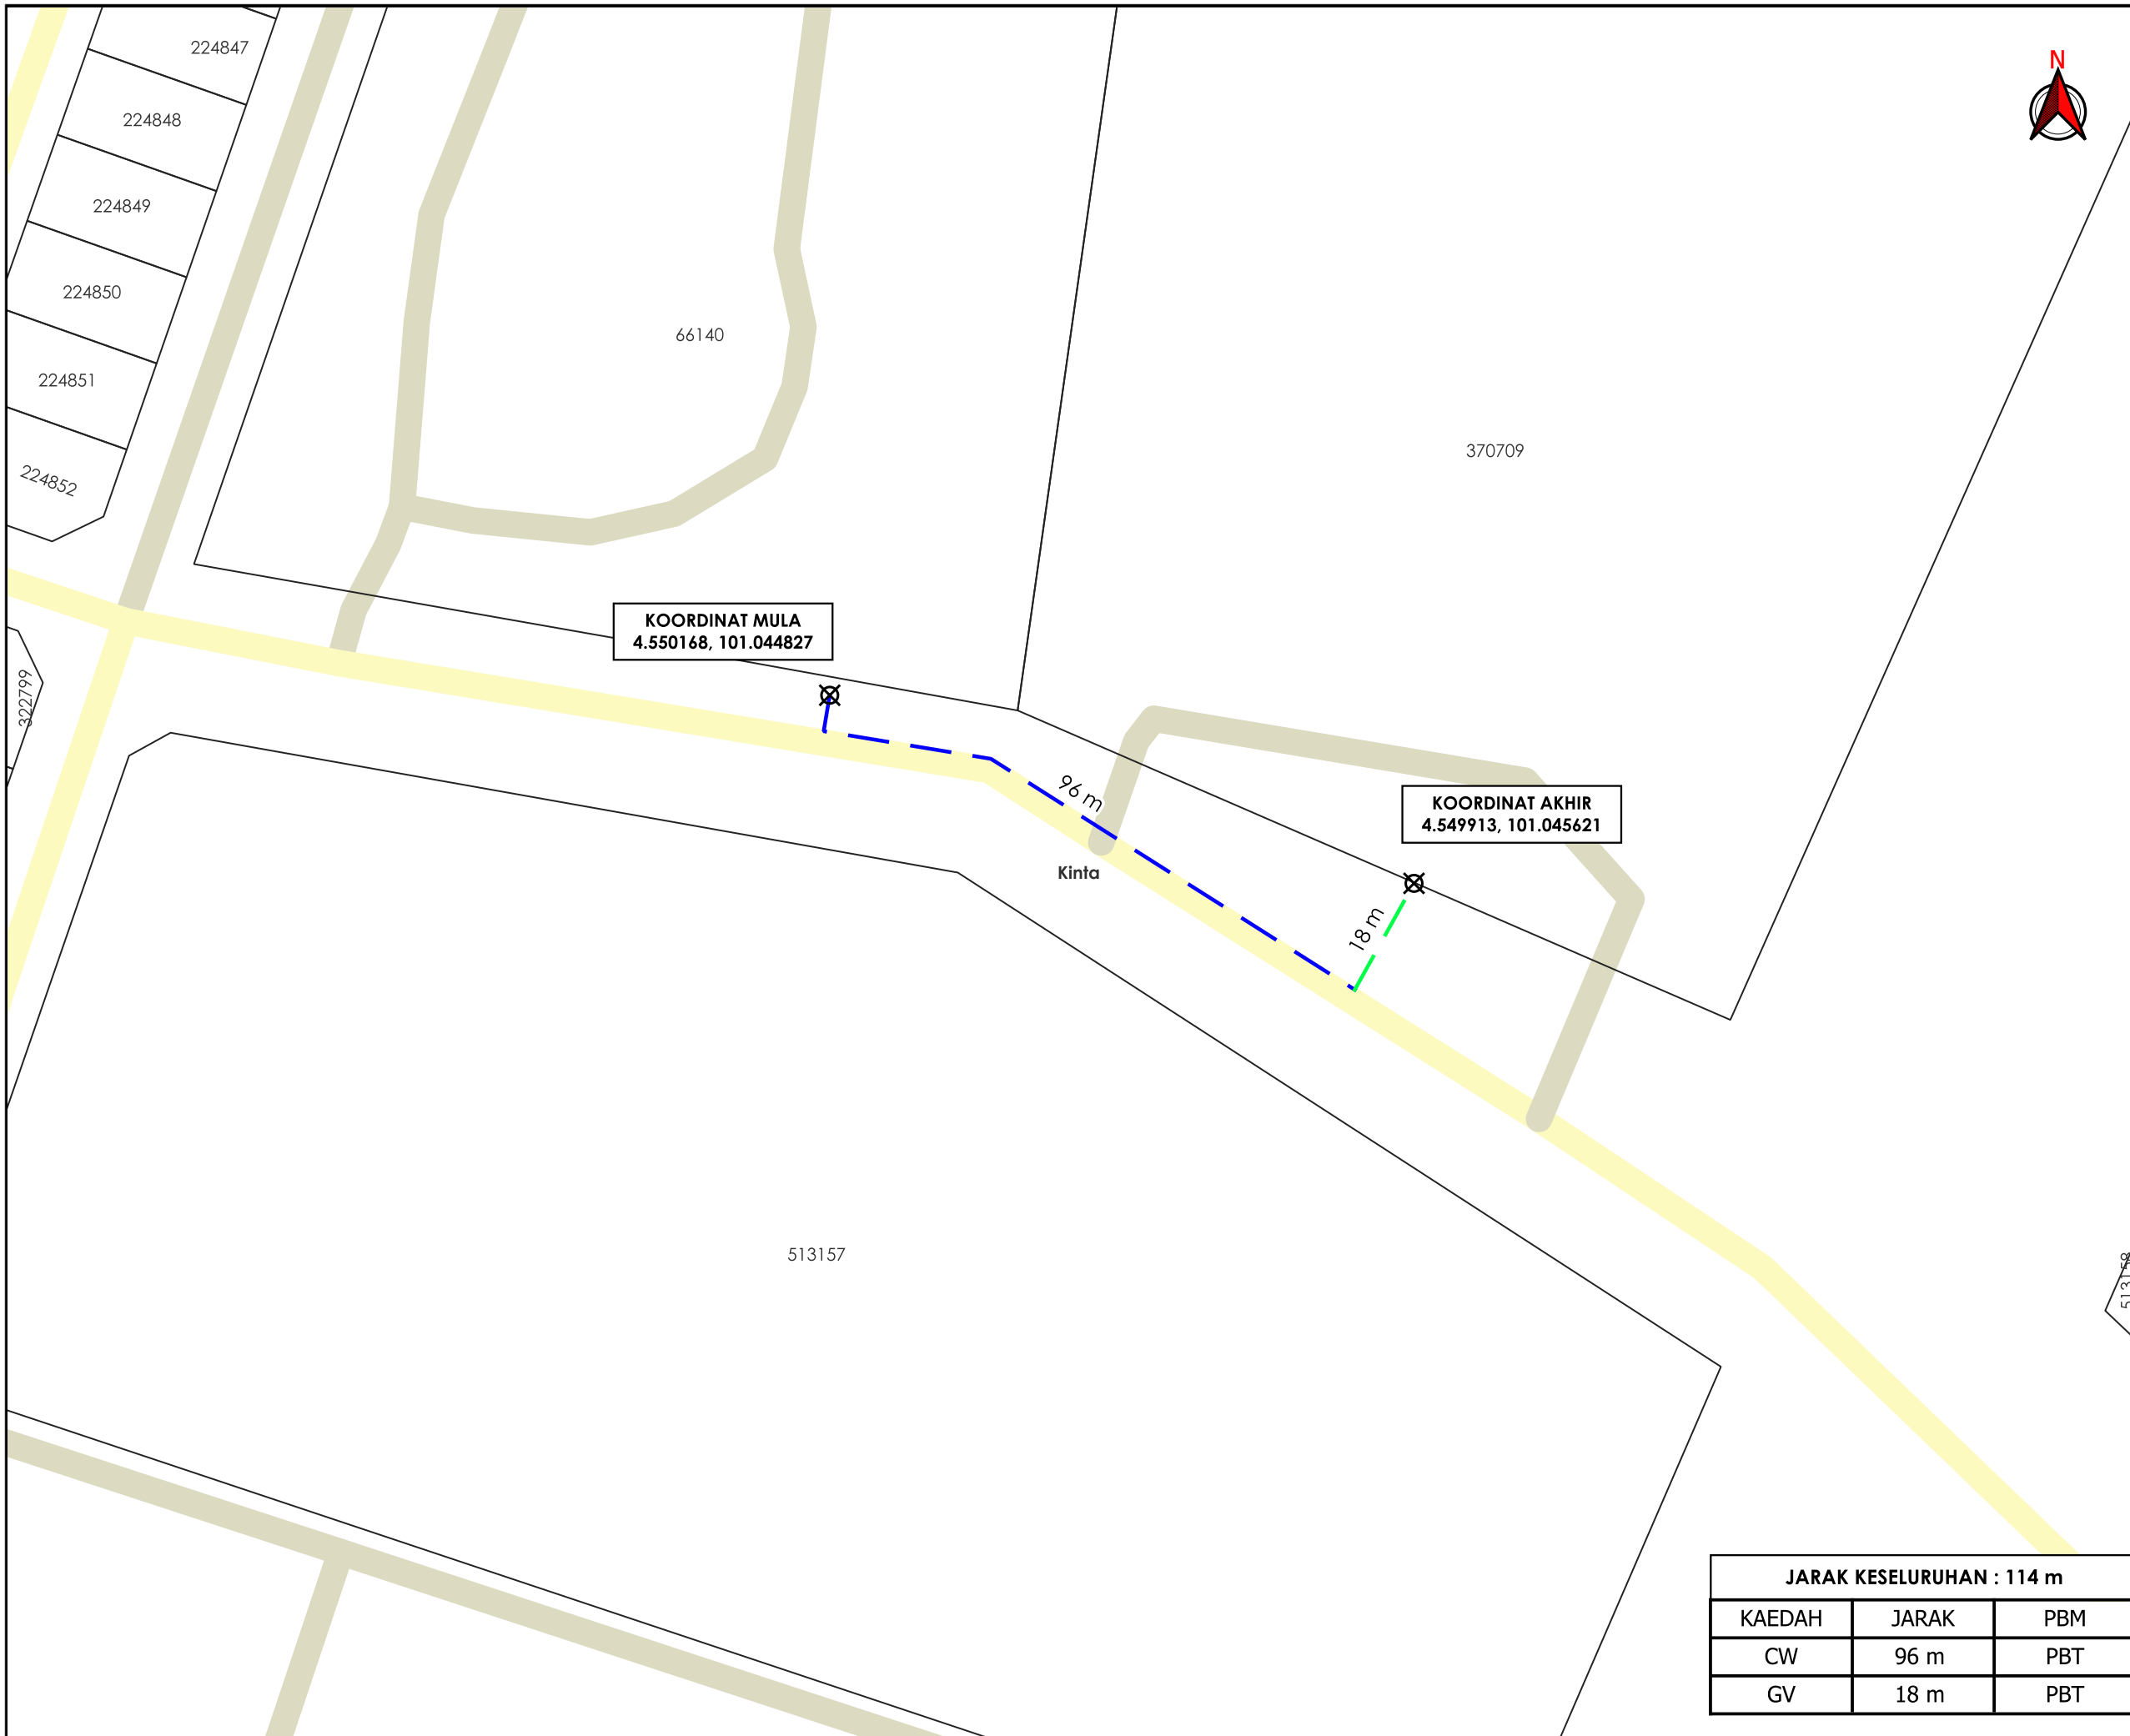

TAJUK PERMOHONAN
 PERMOHONAN BEKALAN ELEKTRIK DI ALAMAT
 LOT 66140 JALAN KILANG BUKIT MERAH 31500
 IPOH, PERAK UNTUK TETUAN PMW INDUSTRIES SDN
 BHD

PETUNJUK

	JALAN PBT
	JALAN PERSENDIRIAN
	CARRIAGE WAY
	GRASS VERGE
	TITIK MULA AKHIR

PIHAK BERKUASA MELULUS

	MAJLIS BANDARAYA IPOH

PENYEDIA UTILITI



JARAK KESELURUHAN : 114 m		
KAEDAH	JARAK	PBM
CW	96 m	PBT
GV	18 m	PBT

JENIS PELAN	PELAN IZIN LALU
PELUKIS PELAN	ADIB FARHAN
TARIKH DIKELUARKAN	2025-09-25
MUKA SURAT	1/1
NO FAIL RUJUKAN KUDR/TNBB/B/09/25/0798	PINDAAN 01

***PENGUKURAN BERDASARKAN JARAK SATELIT**