

**KORIDOR
UTILITI**
DARUL RIDZUAN




timeTM

**PEMASANGAN INFRASTRUKTUR TELEKOMUNIKASI DAN KABEL
FIBER OPTIK UNTUK MENYEDIAKAN PERKHIDMATAN
TELEKOMUNIKASI DI PERSIARAN MELUR , TELUK INTAN, PERAK**

PELAN IZIN LALU

**NO FAIL RUJUKAN
KUDR/TTDC/B/06/25/0652**

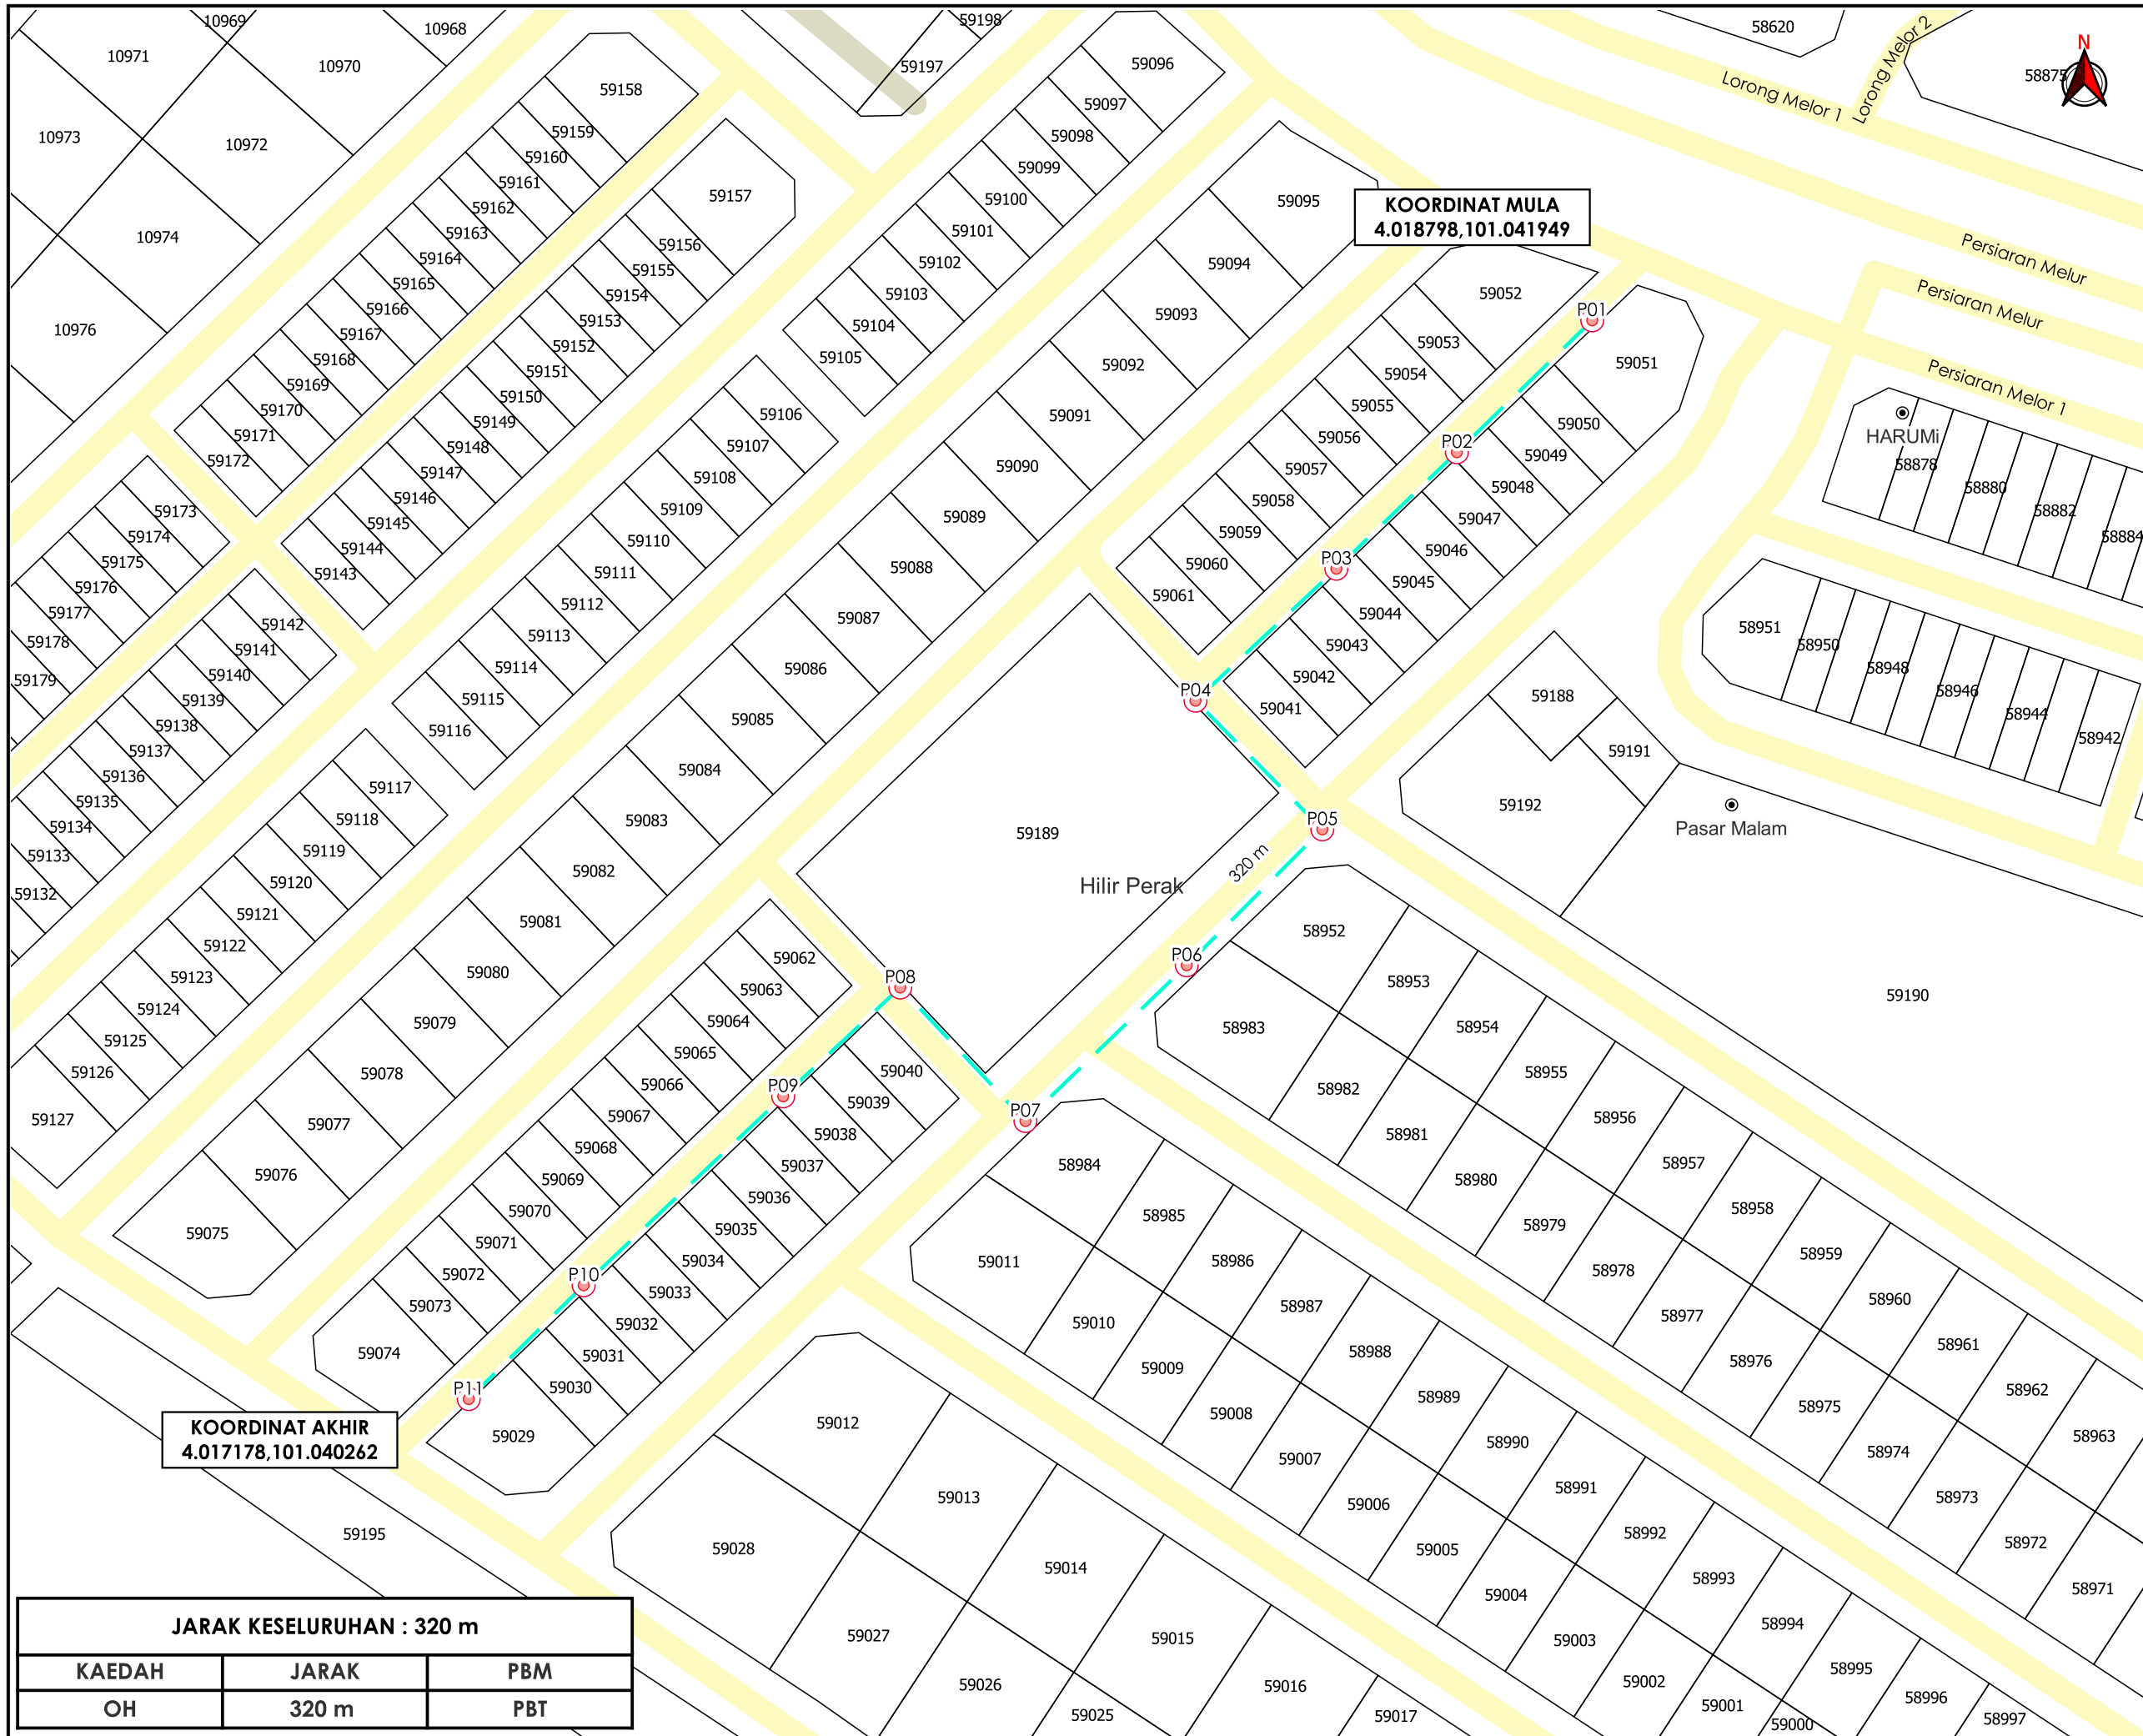

KOORDINAT MULA
4.018798,101.041949

KOORDINAT AKHIR
4.017178,101.040262

JARAK KESELURUHAN : 320 m

KAEDAH	JARAK	PBM
OH	320 m	PBT



TAJUK PERMOHONAN
PEMASANGAN INFRASTRUKTUR TELEKOMUNIKASI
DAN KABEL FIBER OPTIK UNTUK MENYEDIAKAN
PERKHIDMATAN TELEKOMUNIKASI DI PERSIARAN
MELUR, TELUK INTAN, PERAK

- PETUNJUK**
- JALAN PBT
 - JALAN PERSENDIRIAN
 - TIANG CADANGAN

PIHAK BERKUASA MELULUS

MAJLIS PERBANDARAN TELUK INTAN

PENYEDIA UTILITI



JENIS PELAN	PELAN IZIN LALU
PELUKIS PELAN	SYAHMIZA SUHAILA
TARIKH DIKELUARKAN	2025-06-26
MUKA SURAT	1/1
NO FAIL RUJUKAN	PINDAAN
KUDR/TTDC/B/06/25/0652	00

***PENGUKURAN BERDASARKAN JARAK SATELIT**