

**KORIDOR  
UTILITI**  
DARUL RIDZUAN



**PROJEK PENYEDIAAN POINT OF PRESENCE (POP) FASA 2 HAB  
INFRASTRUKTUR GENTIAN OPTIK BERHAMPIRAN DENGAN SEKOLAH,  
PREMIS KERAJAAN DAN KOMUNITI SEKITARNYA OLEH  
KEMENTERIAN KOMUNIKASI (ZON UTARA- PERAK & KEDAH)  
SERAHAN DOKUMEN LENGKAP BAGI PERMOHONAN KELULUSAN  
IZIN LALU ABA8228 SEKOLAH KEBANGSAAN DATO' SAGOR**

**PELAN IZIN LALU  
(PINDAAN 02)**

**NO FAIL RUJUKAN  
KUDR/KACP/A/05/25/0476**




**TAJUK PERMOHONAN**  
PROJEK PENYEDIAAN POINT OF PRESENCE (POP)  
FASA 2 HAB INFRASTRUKTUR GENTIAN OPTIK  
BERHAMPIRAN DENGAN SEKOLAH, PREMIS  
KERAJAAN DAN KOMUNITI SEKITARNYA OLEH  
KEMENTERIAN KOMUNIKASI (ZON UTARA - PERAK &  
KEDAH) SERAHAN DOKUMEN LENGKAP BAGI  
PERMOHONAN KELULUSAN IZIN LALU ABA8228  
SEKOLAH KEBANGSAAN DATO' SAGOR

- PETUNJUK**
- JALAN JKR
  - JALAN PBT
  - JALAN PERSENDIRIAN
  - JALAN PEJABAT DAERAH
  - GRASS VERGE
  - - - HORIZONTAL DIRECTIONAL DRILLING
  - - - OVERHEAD
  - MANHOLE CADANGAN
  - TIANG CADANGAN

- PIHAK BERKUASA MELULUS**
- JABATAN KERJA RAYA PERAK TENGAH**
  - MAJLIS DAERAH PERAK TENGAH**
  - PEJABAT DAERAH & TANAH KAMPONG GAJAH**



JENIS PELAN	PELAN IZIN LALU
PELUKIS PELAN	SYAHMIZA SUHAILA
TARIKH DIKELUARKAN	2025-08-02
MUKA SURAT	1/1
NO FAIL RUJUKAN	PINDAAN
KUDR/KACP/A/05/25/0476	<b>02</b>

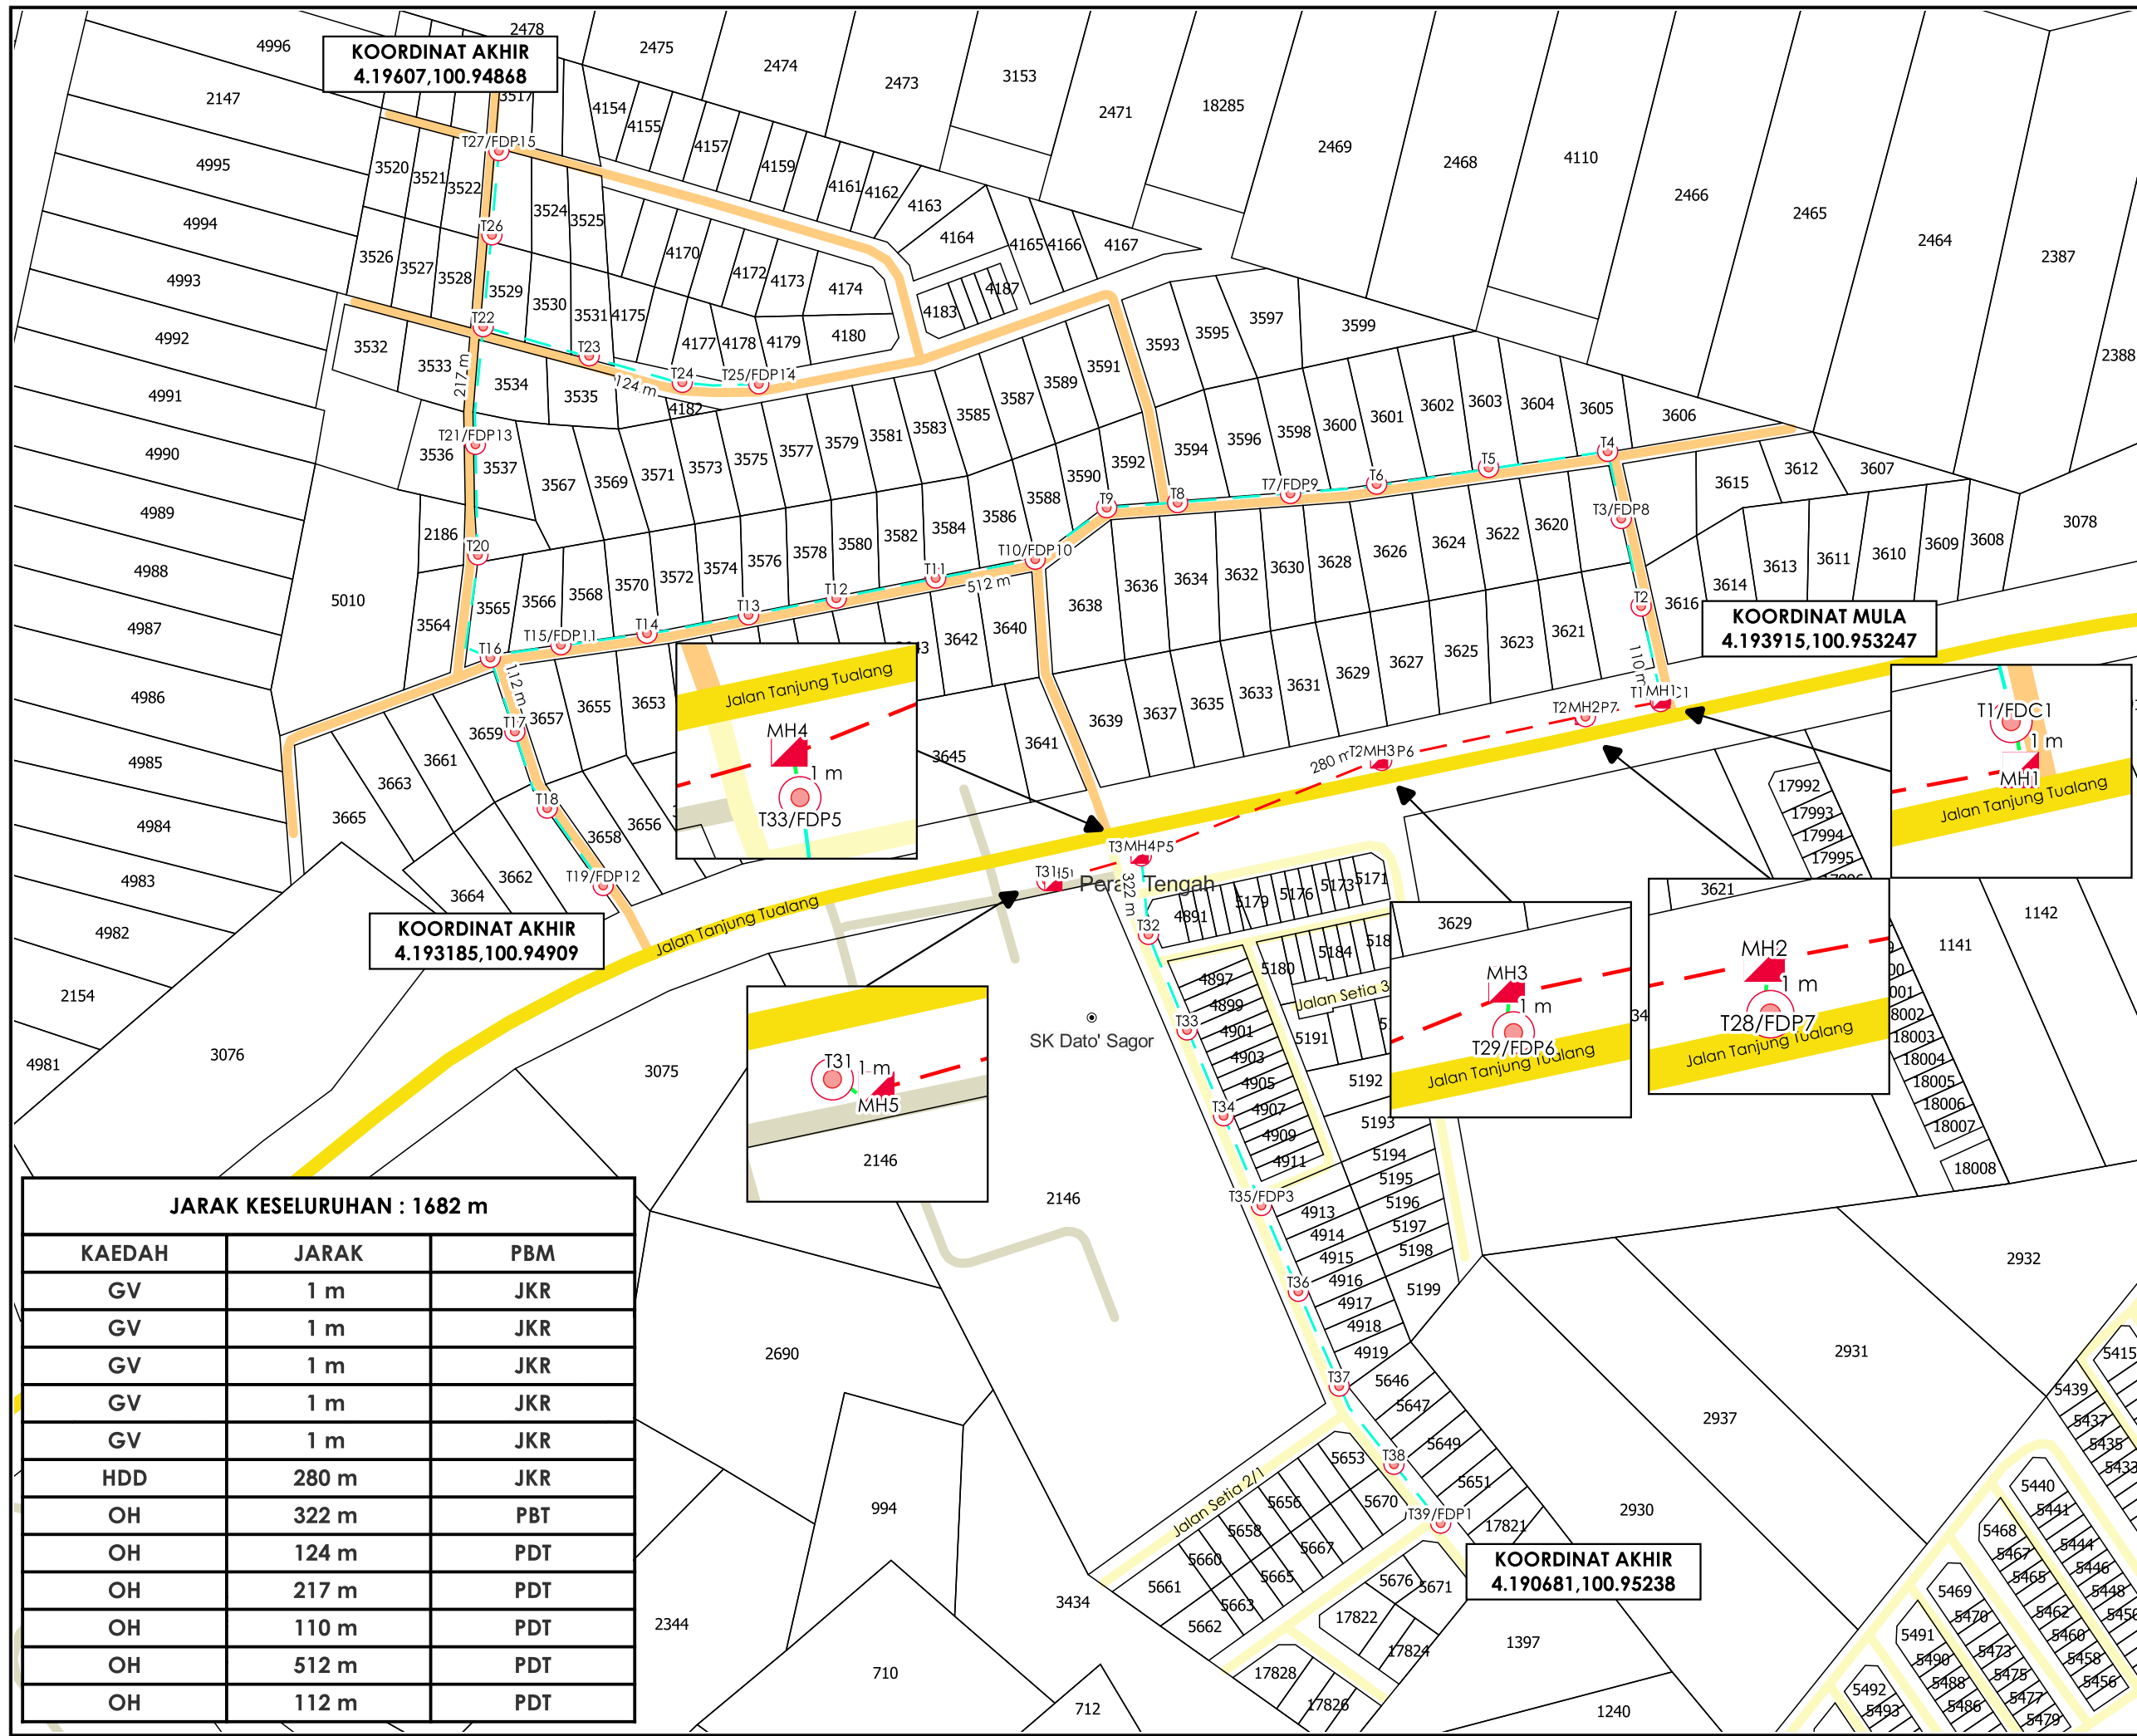

**KOORDINAT AKHIR**  
4.19607,100.94868

**KOORDINAT MULA**  
4.193915,100.953247

**KOORDINAT AKHIR**  
4.193185,100.94909

**KOORDINAT AKHIR**  
4.190681,100.95238

**JARAK KESELURUHAN : 1682 m**

KAEDAH	JARAK	PBM
GV	1 m	JKR
GV	1 m	JKR
GV	1 m	JKR
GV	1 m	JKR
GV	1 m	JKR
HDD	280 m	JKR
OH	322 m	PBT
OH	124 m	PDT
OH	217 m	PDT
OH	110 m	PDT
OH	512 m	PDT
OH	112 m	PDT

\*PENGUKURAN BERDASARKAN JARAK SATELIT