

**KORIDOR
UTILITI**
DARUL RIDZUAN




**TENAGA
NASIONAL**

**CADANGAN SKIM PERNIAGAAN 8 UNIT KEDAI PEJABAT 2
TINGKAT PT6128 HINGGA PT6135 DI ATAS SEBAHAGIAN LOT
5374 BANDAR TELUK INTAN, DAERAH HILIR PERAK ,PERAK
DARUL RIDZUAN UNTUK TETUAN CHONG SANG ONN SDN. BHD
(KOREKAN HDD 30M BAGI PENYEDIAAN INFRASTRUKTUR TIANG
LAMPU & FEEDER PILLAR)**

PELAN IZIN LALU

**NO FAIL RUJUKAN
KUDR/TNBB/B/07/25/0703**

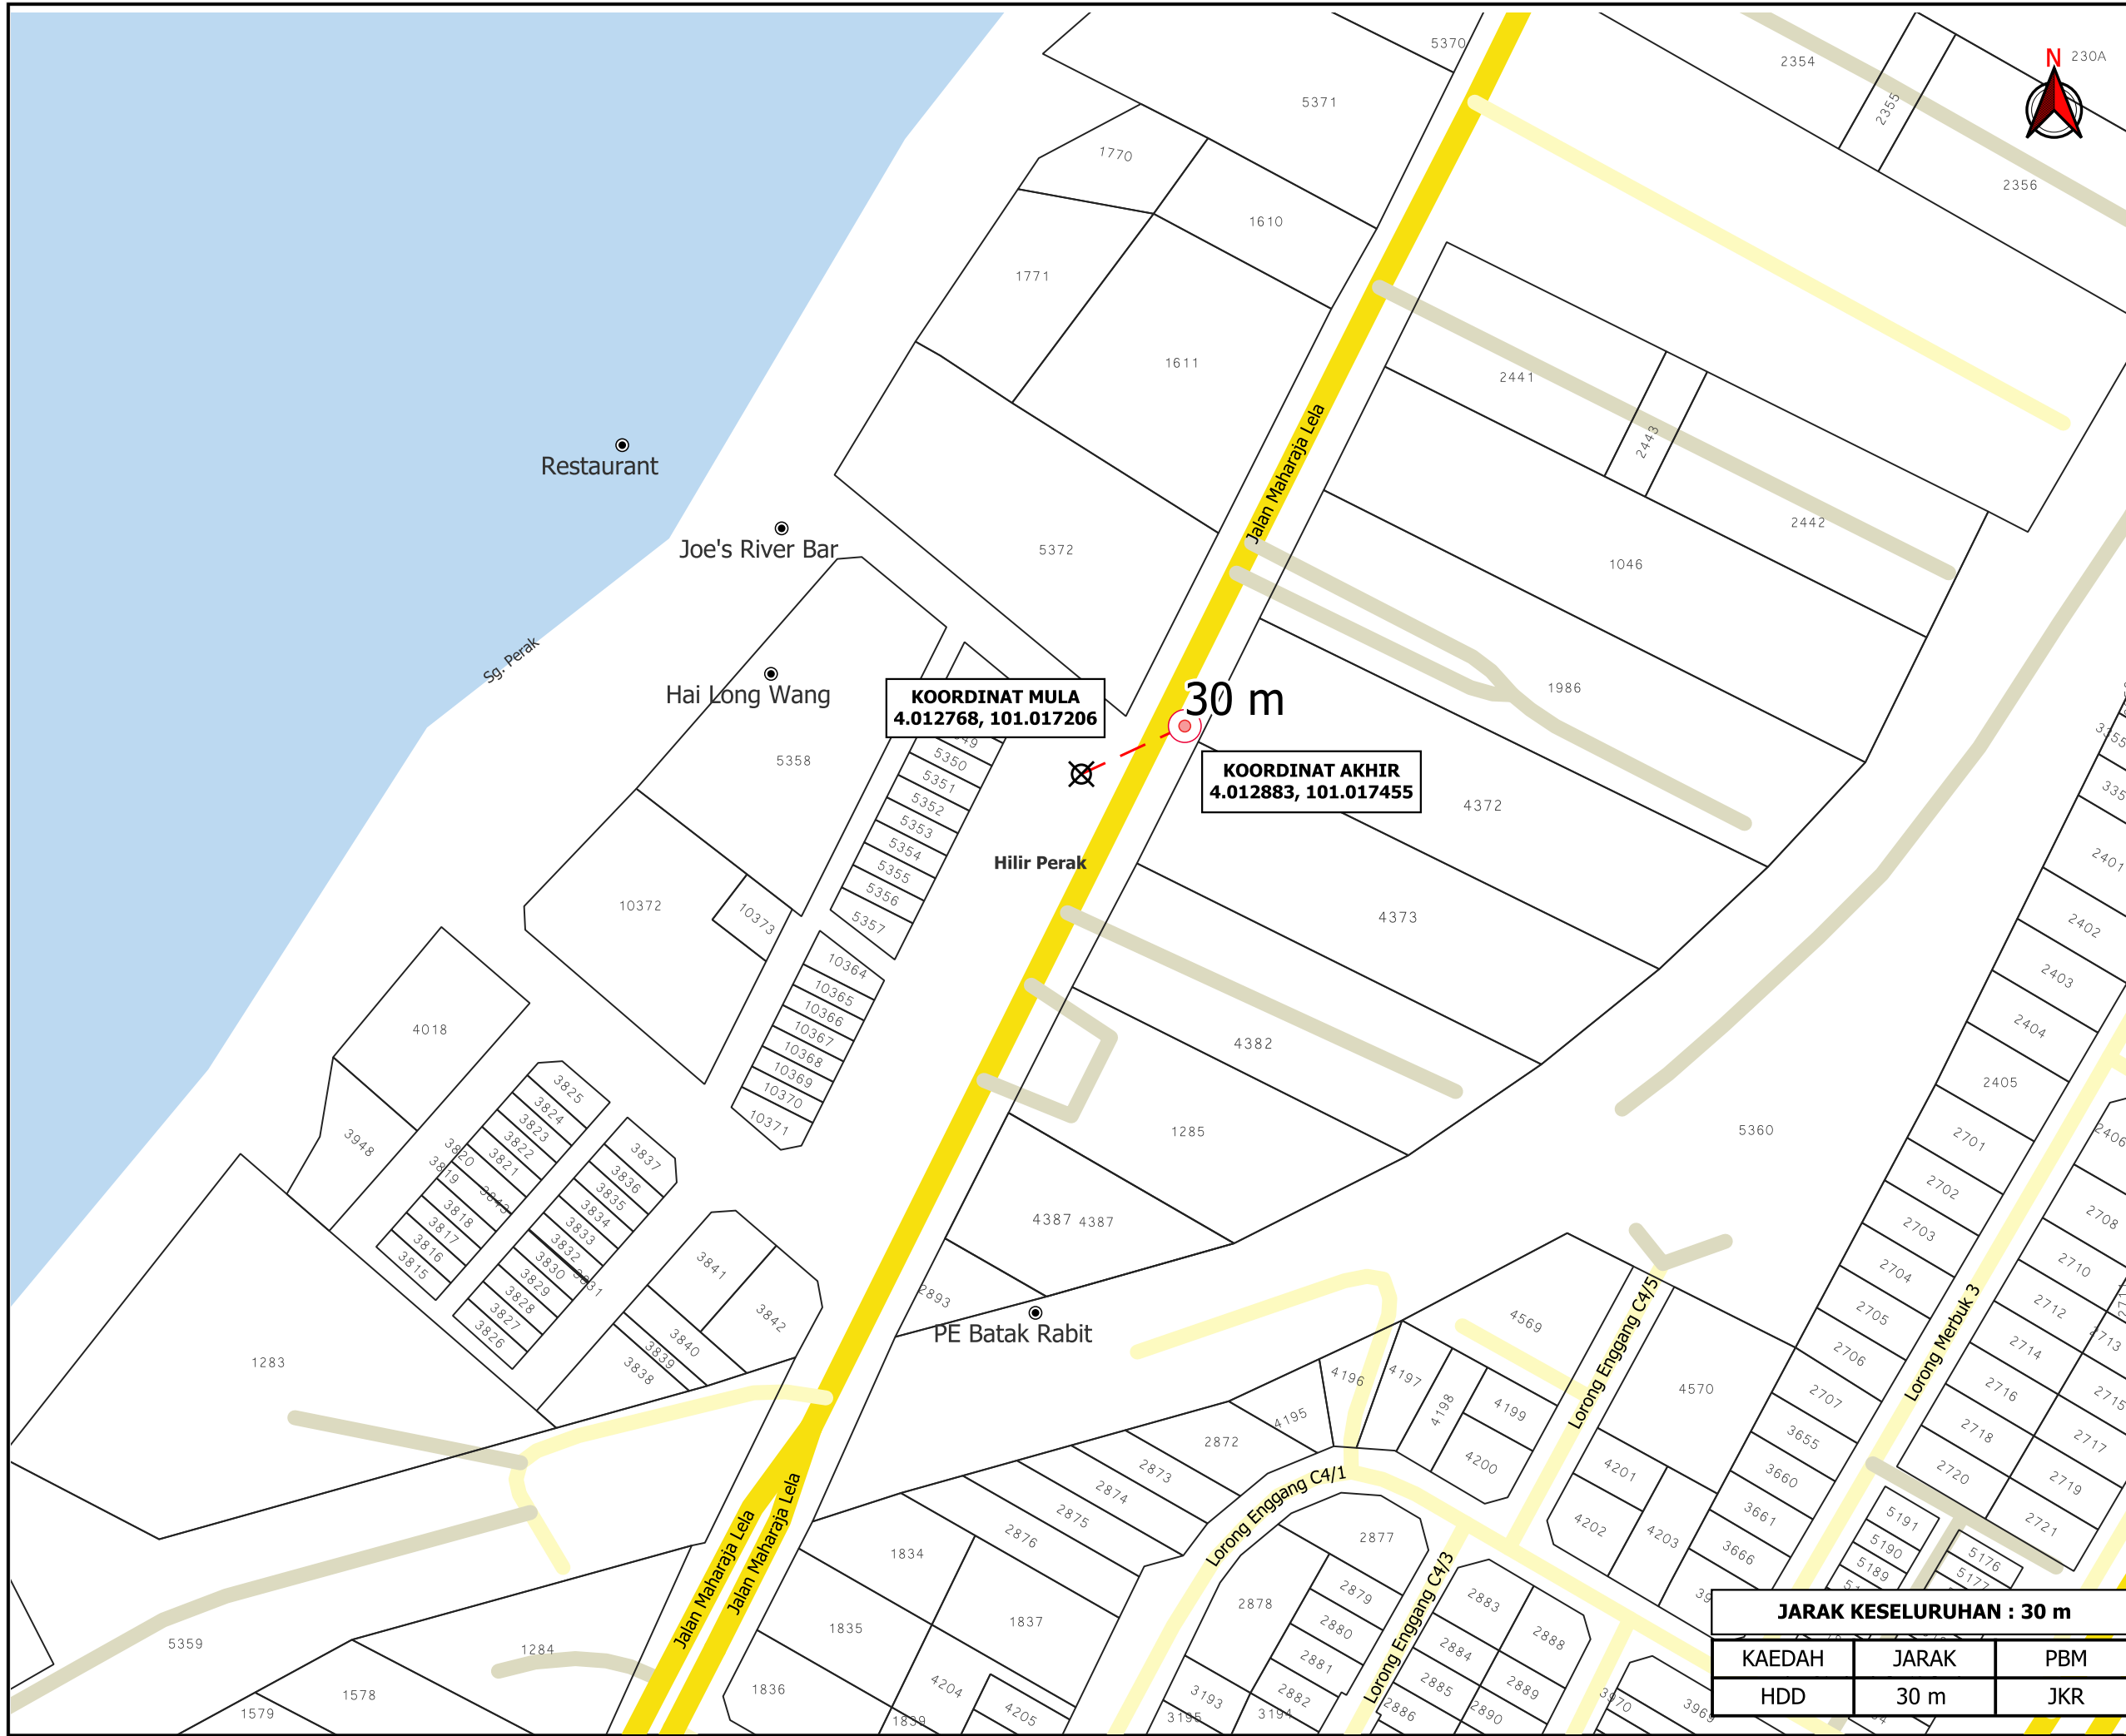

AGENSI PENYELARAS
KORIDOR UTILITI
 DARUL RIDZUAN



TAJUK PERMOHONAN
 CADANGAN SKIM PERNIAGAAN 8 UNIT KEDAI PEJABAT 2 TINGKAT PT6128 HINGGA PT6135 DI ATAS SEBAHAGIAN LOT 5374 BANDAR TELUK INTAN, DAERAH HILIR PERAK, PERAK DARUL RIDZUAN UNTUK TETUAN CHONG SANG ONN SDN. BHD (KOREKAN HDD 30M BAGI PENYEDIAAN INFRASTRUKTUR TIANG LAMPU & FEEDER PILLAR)

- PETUNJUK**
- JALAN JKR
 - JALAN PBT
 - JALAN PERSENDIRIAN
 - HORIZONTAL DIRECTIONAL DRILLING
 - TIANG CADANGAN
 - TITIK MULA AKHIR

PIHAK BERKUASA MELULUS
JABATAN KERJA RAYA HILIR PERAK

PENYEDIA UTILITI

JARAK KESELURUHAN : 30 m		
KAEDAH	JARAK	PBM
HDD	30 m	JKR

JENIS PELAN	PELAN IZIN LALU
PELUKIS PELAN	ADIB FARHAN
TARIKH DIKELUARKAN	2025-07-16
MUKA SURAT	1/1
NO FAIL RUJUKAN	PINDAAN
KUDR/TNBB/B/07/25/0703	00

***PENGUKURAN BERDASARKAN JARAK SATELIT**