

**KORIDOR
UTILITI**
DARUL RIDZUAN




**TENAGA
NASIONAL**

**CADANGAN SKIM PERNIAGAAN 8 UNIT KEDAI PEJABAT 2
TINGKAT PT6128 HINGGA PT6135 DI ATAS SEBAHAGIAN LOT
5374 BANDAR TELUK INTAN, DAERAH HILIR PERAK ,PERAK
DARUL RIDZUAN UNTUK TETUAN CHONG SANG ONN SDN. BHD
(KOREKAN HDD 30M BAGI PENYEDIAAN INFRASTRUKTUR TIANG
LAMPU & FEEDER PILLAR)**

**PELAN IZIN LALU
(PINDAAN 01)**

**NO FAIL RUJUKAN
KUDR/TNBB/B/07/25/0703**

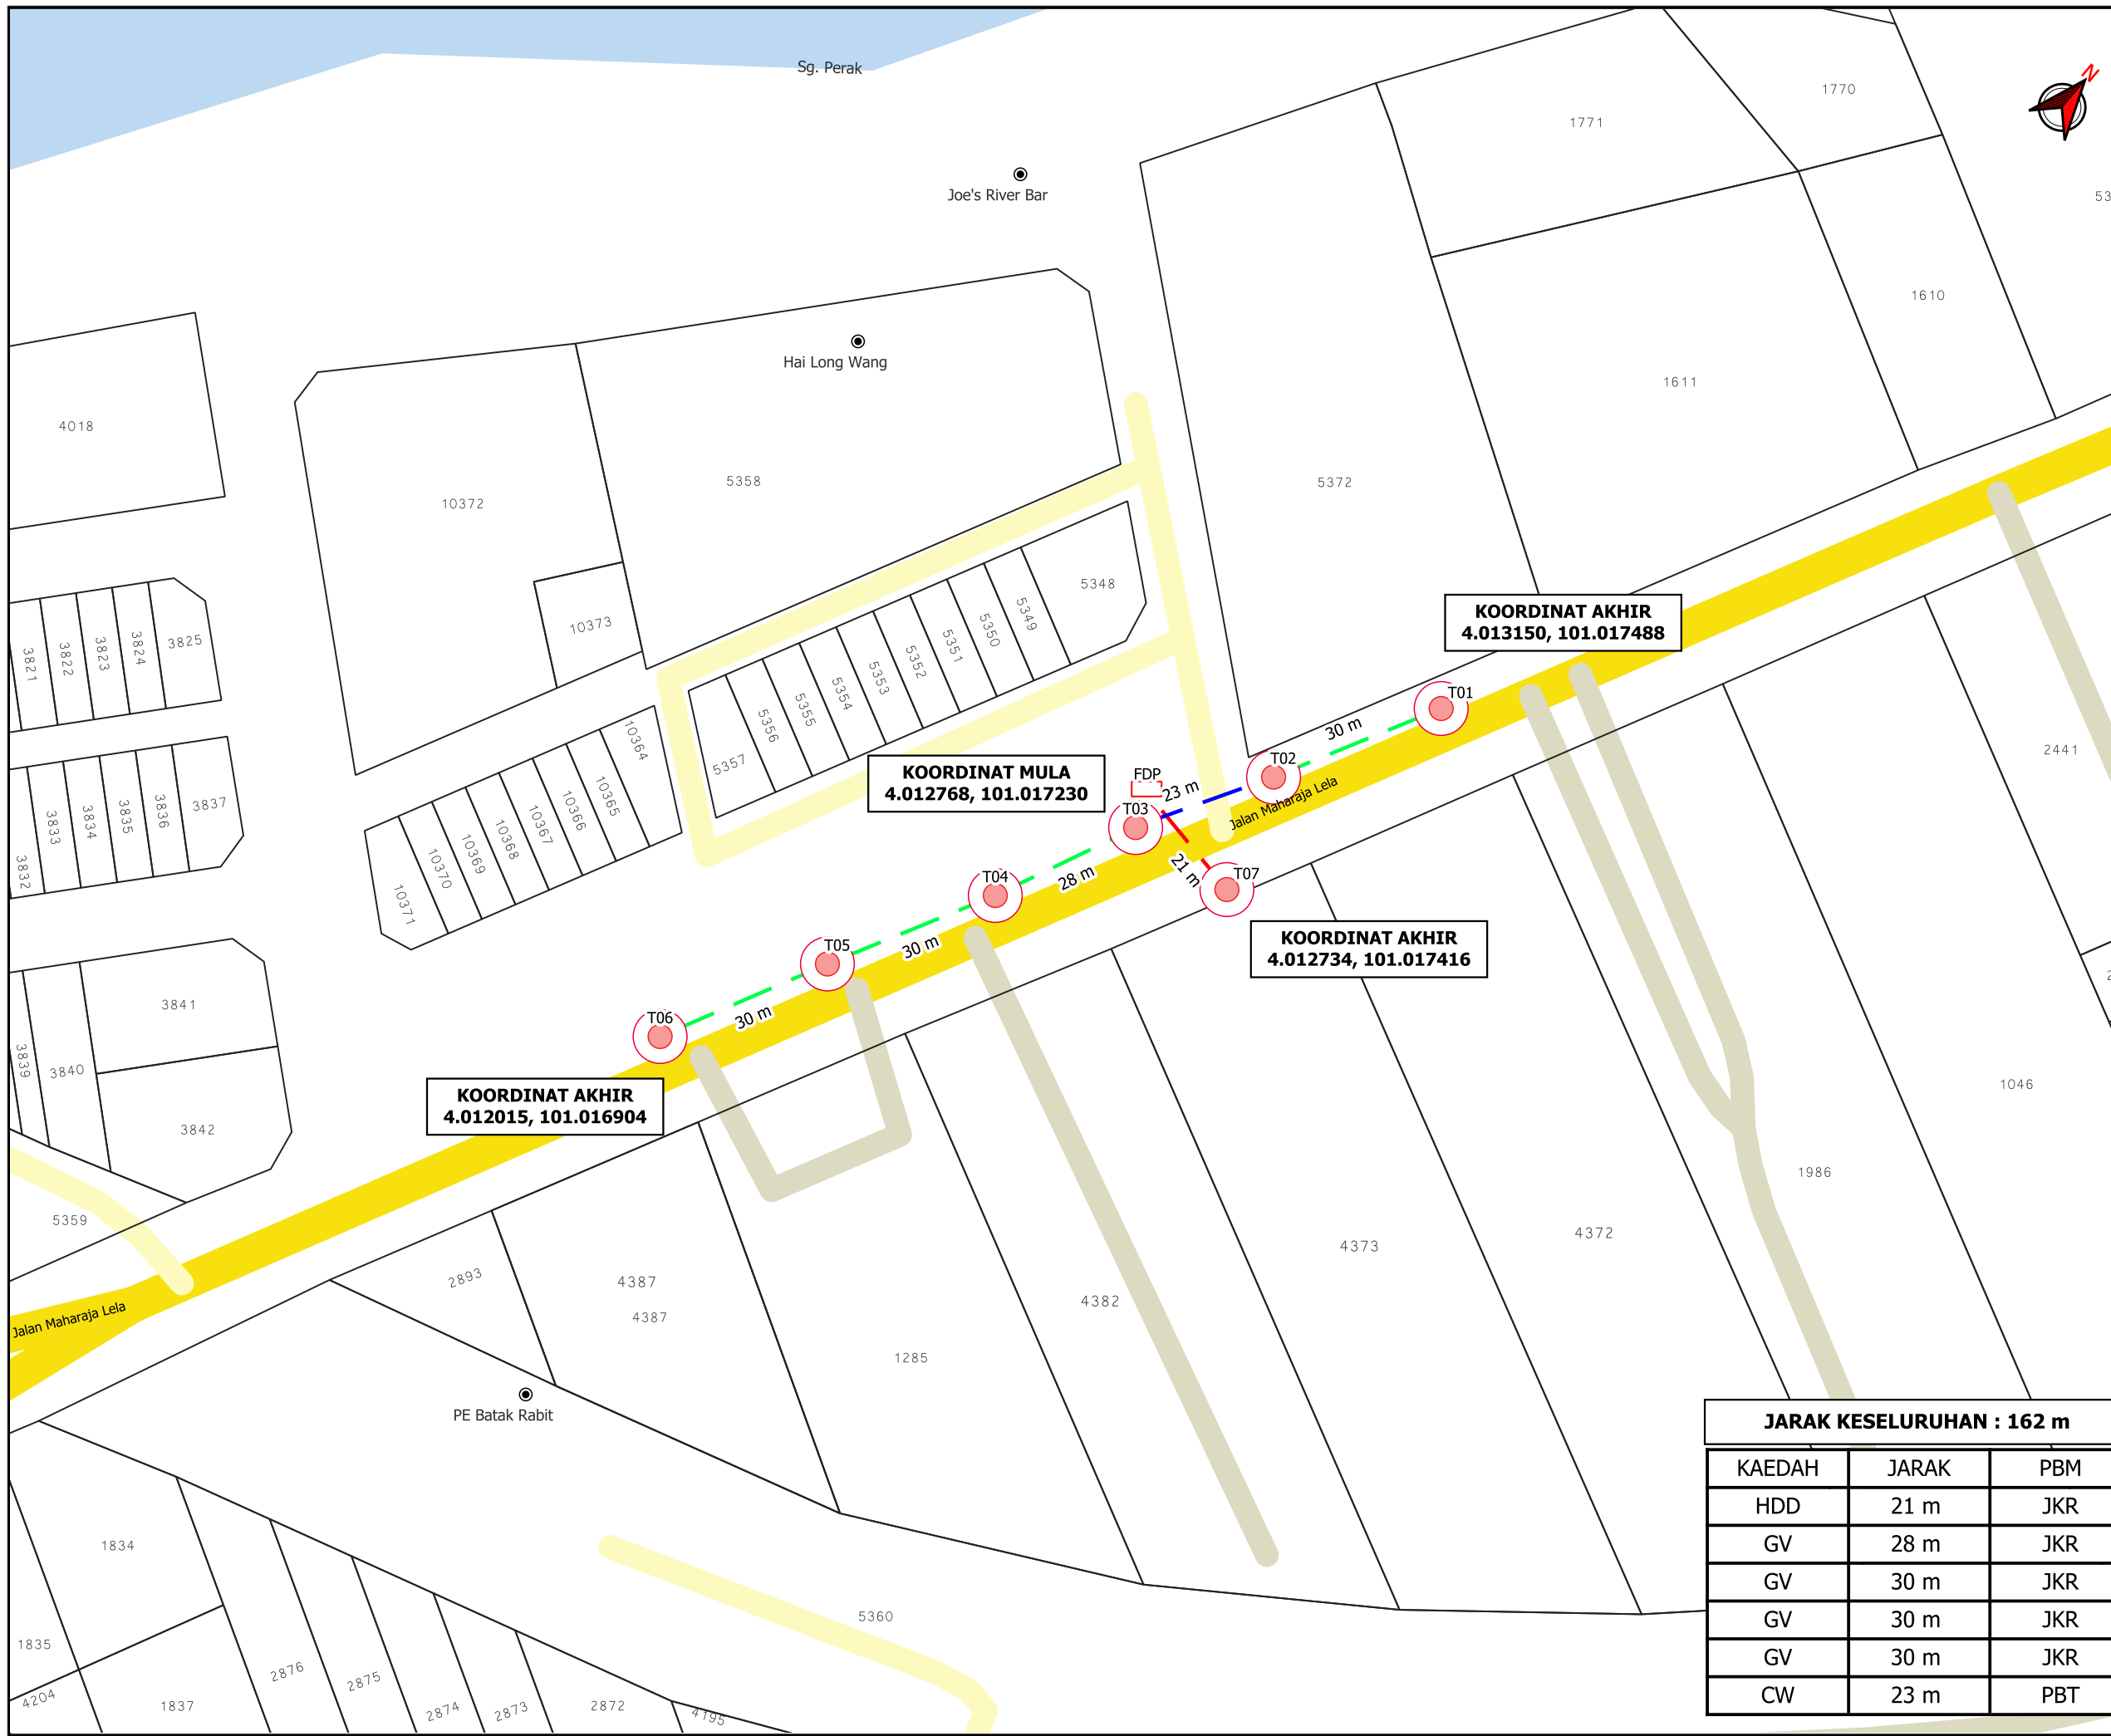

TAJUK PERMOHONAN
 CADANGAN SKIM PERNIAGAAN 8 UNIT KEDAI PEJABAT 2 TINGKAT PT6128 HINGGA PT6135 DI ATAS SEBAHAGIAN LOT 5374 BANDAR TELUK INTAN, DAERAH HILIR PERAK, PERAK DARUL RIDZUAN UNTUK TETUAN CHONG SANG ONN SDN. BHD (KOREKAN HDD 30M BAGI PENYEDIAAN INFRASTRUKTUR TIANG LAMPU & FEEDER PILLAR)

PETUNJUK

- JALAN JKR
- JALAN PBT
- JALAN PERSENDIRIAN
- CARRIAGE WAY
- GRASS VERGE
- HORIZONTAL DIRECTIONAL DRILLING
- KABINET CADANGAN
- TIANG CADANGAN

PIHAK BERKUASA MELULUS

	JABATAN KERJA RAYA HILIR PERAK
	MAJLIS PERBANDARAN TELUK INTAN



JARAK KESELURUHAN : 162 m

KAEDAH	JARAK	PBM
HDD	21 m	JKR
GV	28 m	JKR
GV	30 m	JKR
GV	30 m	JKR
GV	30 m	JKR
CW	23 m	PBT

JENIS PELAN	PELAN IZIN LALU	
PELUKIS PELAN	ADIB FARHAN	
TARIKH DIKELUARKAN	2025-08-12	
MUKA SURAT	1/1	PINDAAN
NO FAIL RUJUKAN	KUDR/TNBB/B/07/25/0703	01

***PENGUKURAN BERDASARKAN JARAK SATELIT**