

**KORIDOR
UTILITI**
DARUL RIDZUAN





**TENAGA
NASIONAL**

**PERMOHONAN BEKALAN ELEKTRIK BAGI CADANGAN MEMBINA
27 UNIT RUMAH TERES 2 TINGKAT DI ATAS PT 285759 – PT
285770, LOT 137674 – LOT 137677 DAN LOT 137687 – LOT
137697, TAMAN MIRINDY, IPOH, MUKIM HULU KINTA, PERAK
DARUL RIDZUAN UNTUK TETUAN KINTA KEMAS SDN BHD**

PELAN IZIN LALU

**NO FAIL RUJUKAN
KUDR/TNBB/B/08/25/0790**

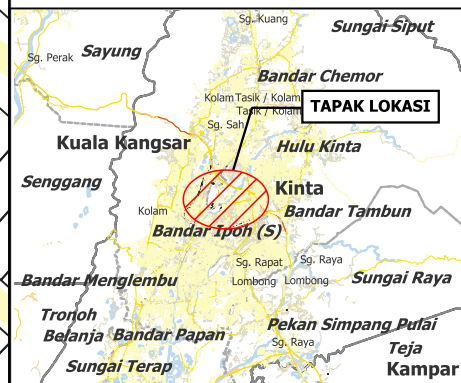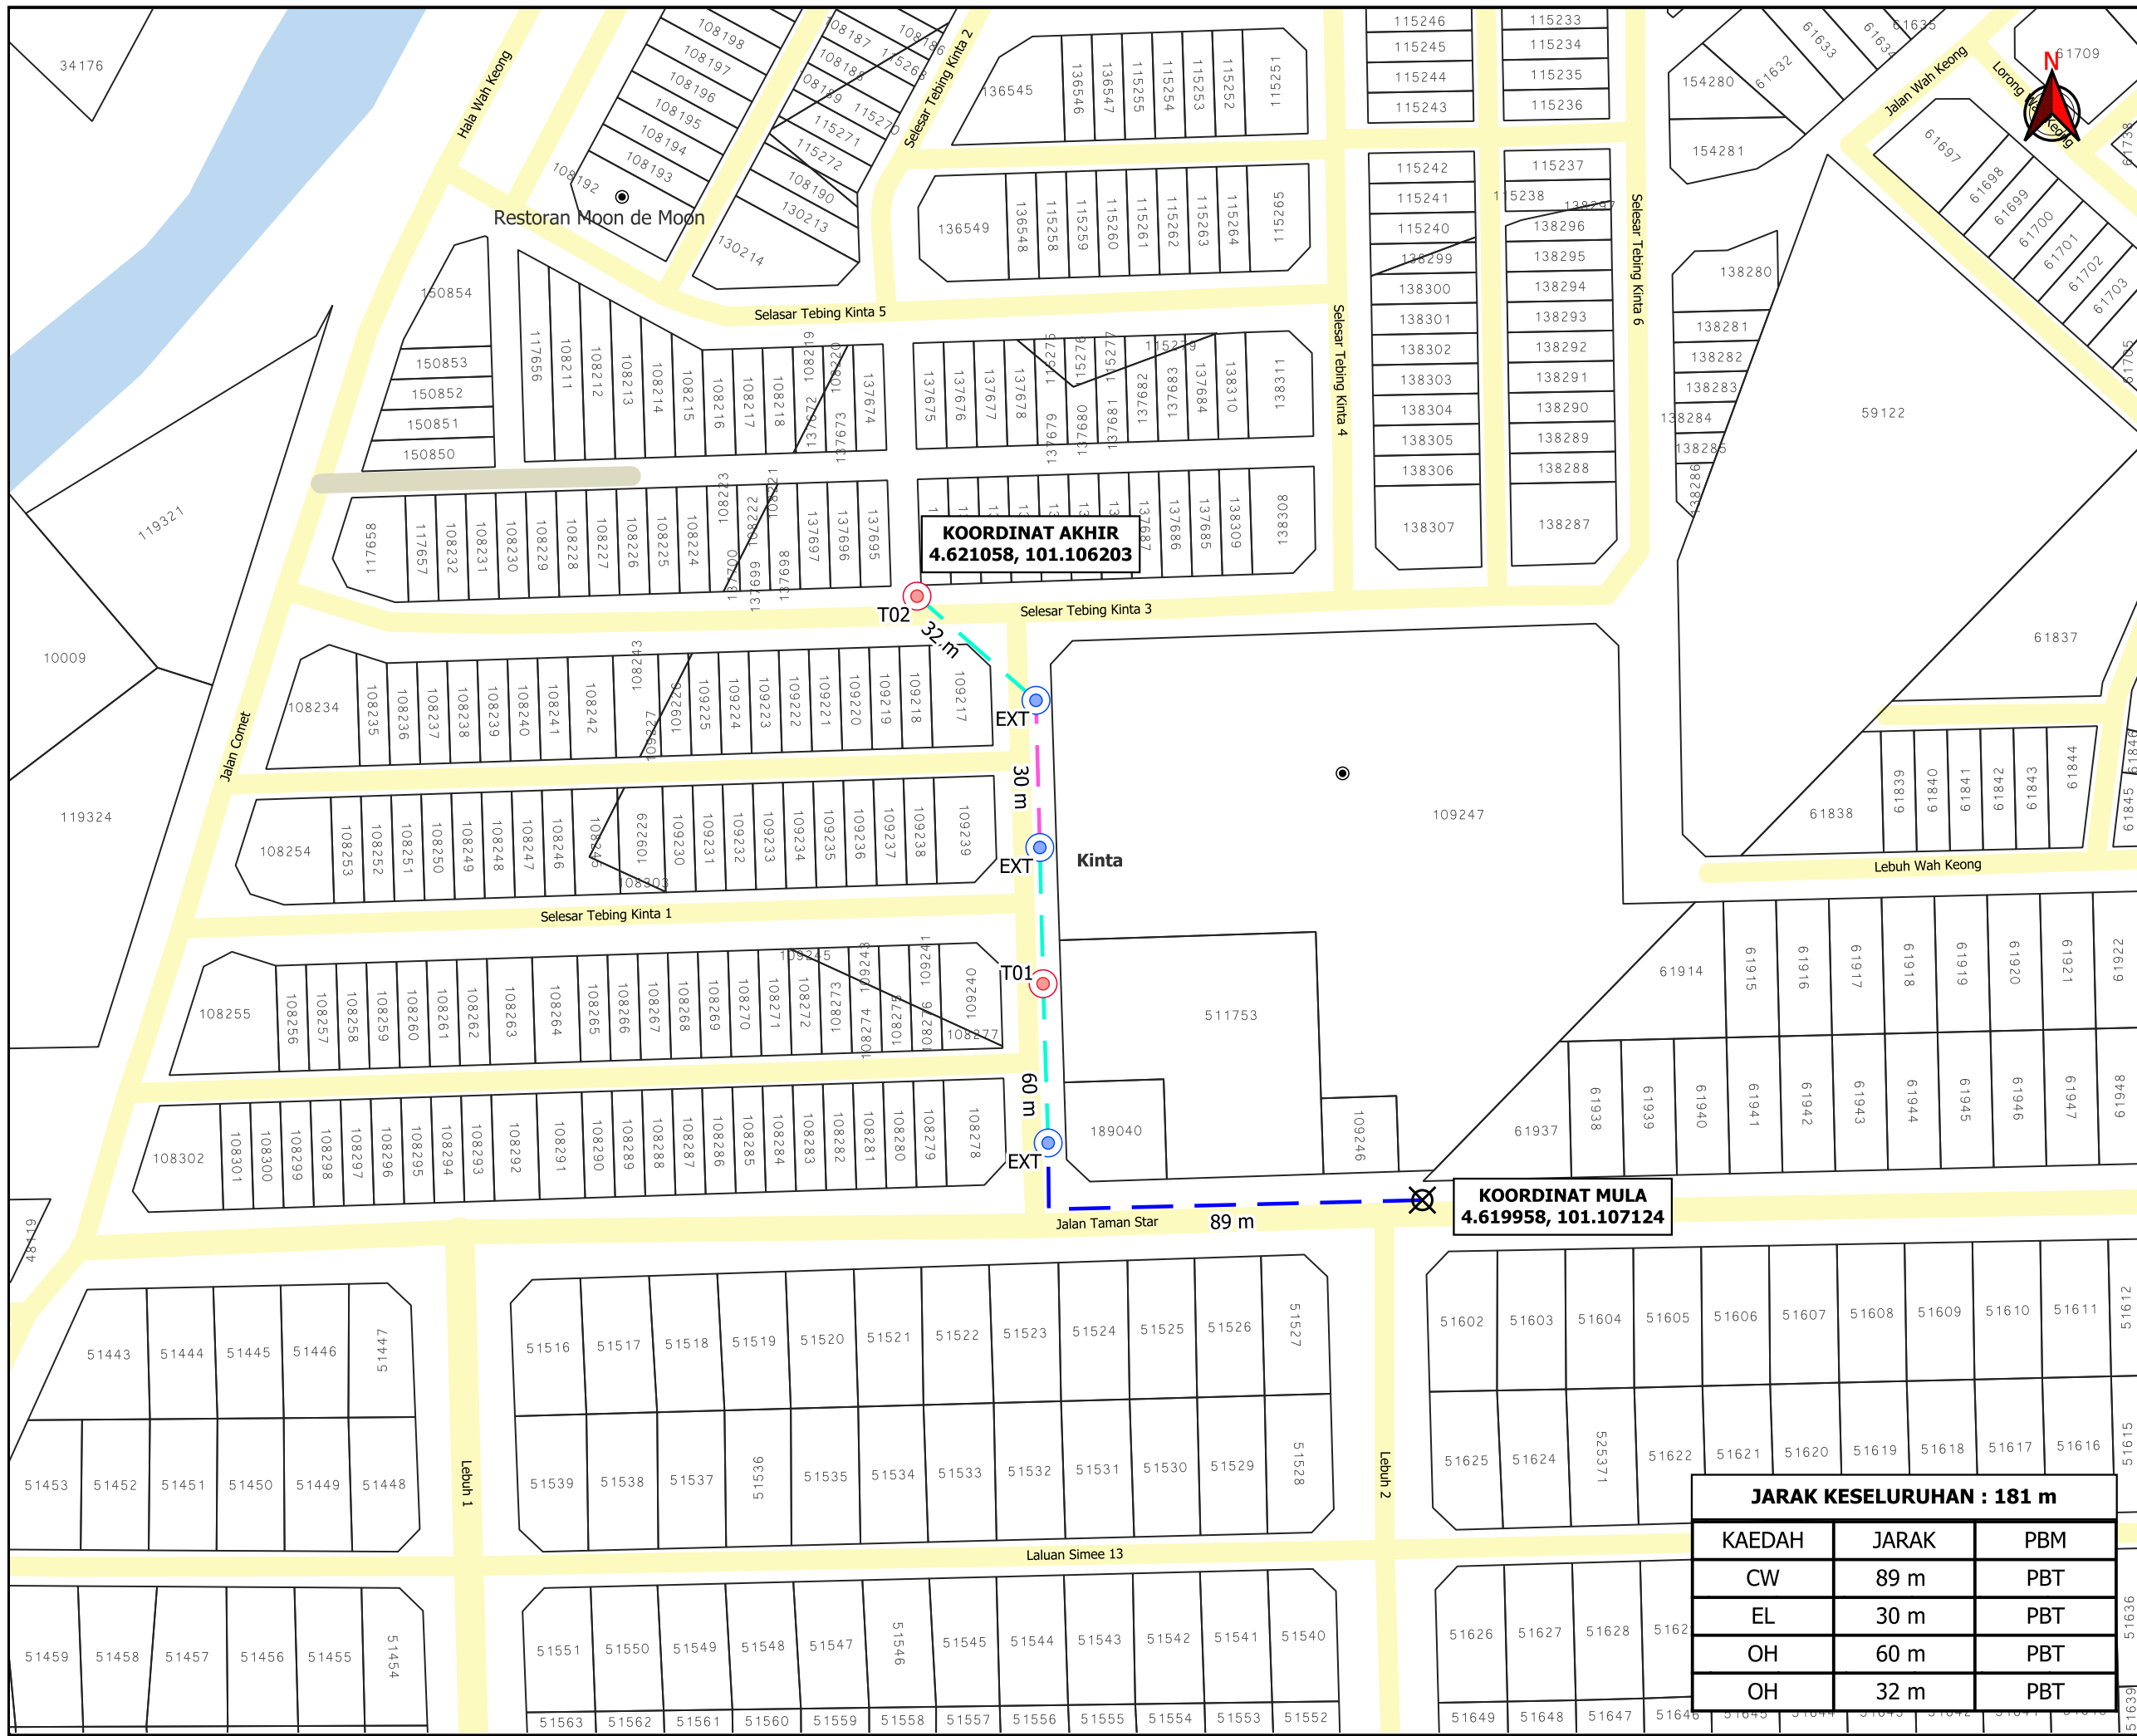

TAJUK PERMOHONAN
PERMOHONAN BEKALAN ELEKTRIK BAGI CADANGAN MEMBINA 27 UNIT RUMAH TERES 2 TINGKAT DI ATAS PT 285759 – PT 285770, LOT 137674 – LOT 137677 DAN LOT 137687 – LOT 137697, TAMAN MIRINDY, IPOH, MUKIM HULU KINTA, PERAK DARUL RIDZUAN UNTUK TETUAN KINTA KEMAS SDN BHD

- PETUNJUK**
- JALAN PBT
 - JALAN PERSENDIRIAN
 - EXISTING LINE
 - CARRIAGE WAY
 - OVERHEAD
 - TIANG CADANGAN
 - TIANG SEDIA ADA
 - TITIK MULA AKHIR

PIHAK BERKUASA MELULUS



JARAK KESELURUHAN : 181 m		
KAEDAH	JARAK	PBM
CW	89 m	PBT
EL	30 m	PBT
OH	60 m	PBT
OH	32 m	PBT

JENIS PELAN	PELAN IZIN LALU
PELUKIS PELAN	ADIB FARHAN
TARIKH DIKELUARKAN	2025-08-28
MUKA SURAT	1/1
NO FAIL RUJUKAN	PINDAAN
KUDR/TNBB/B/08/25/0790	00

***PENGUKURAN BERDASARKAN JARAK SATELIT**