

**KORIDOR  
UTILITI**  
DARUL RIDZUAN





**TENAGA  
NASIONAL**

**PERMOHONAN BEKALAN ELEKTRIK BAGI CADANGAN MEMBINA 27  
UNIT RUMAH TERES 2 TINGKAT DI ATAS PT 285759 – PT 285770, LOT  
137674 – LOT 137677 DAN LOT 137687 – LOT 137697, TAMAN MIRINDY,  
IPOH, MUKIM HULU KINTA, PERAK DARUL RIDZUAN UNTUK TETUAN  
KINTA KEMAS SDN BHD**

**PELAN IZIN LALU  
(PINDAAN 01)**

**NO FAIL RUJUKAN  
KUDR/TNBB/B/08/25/0790**

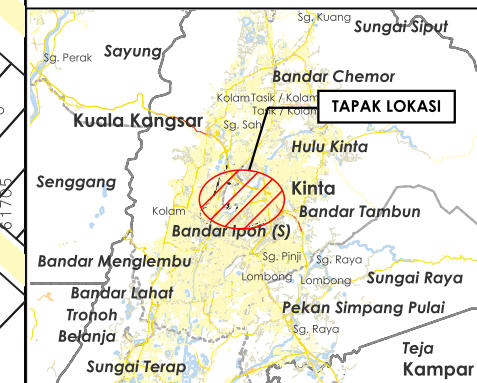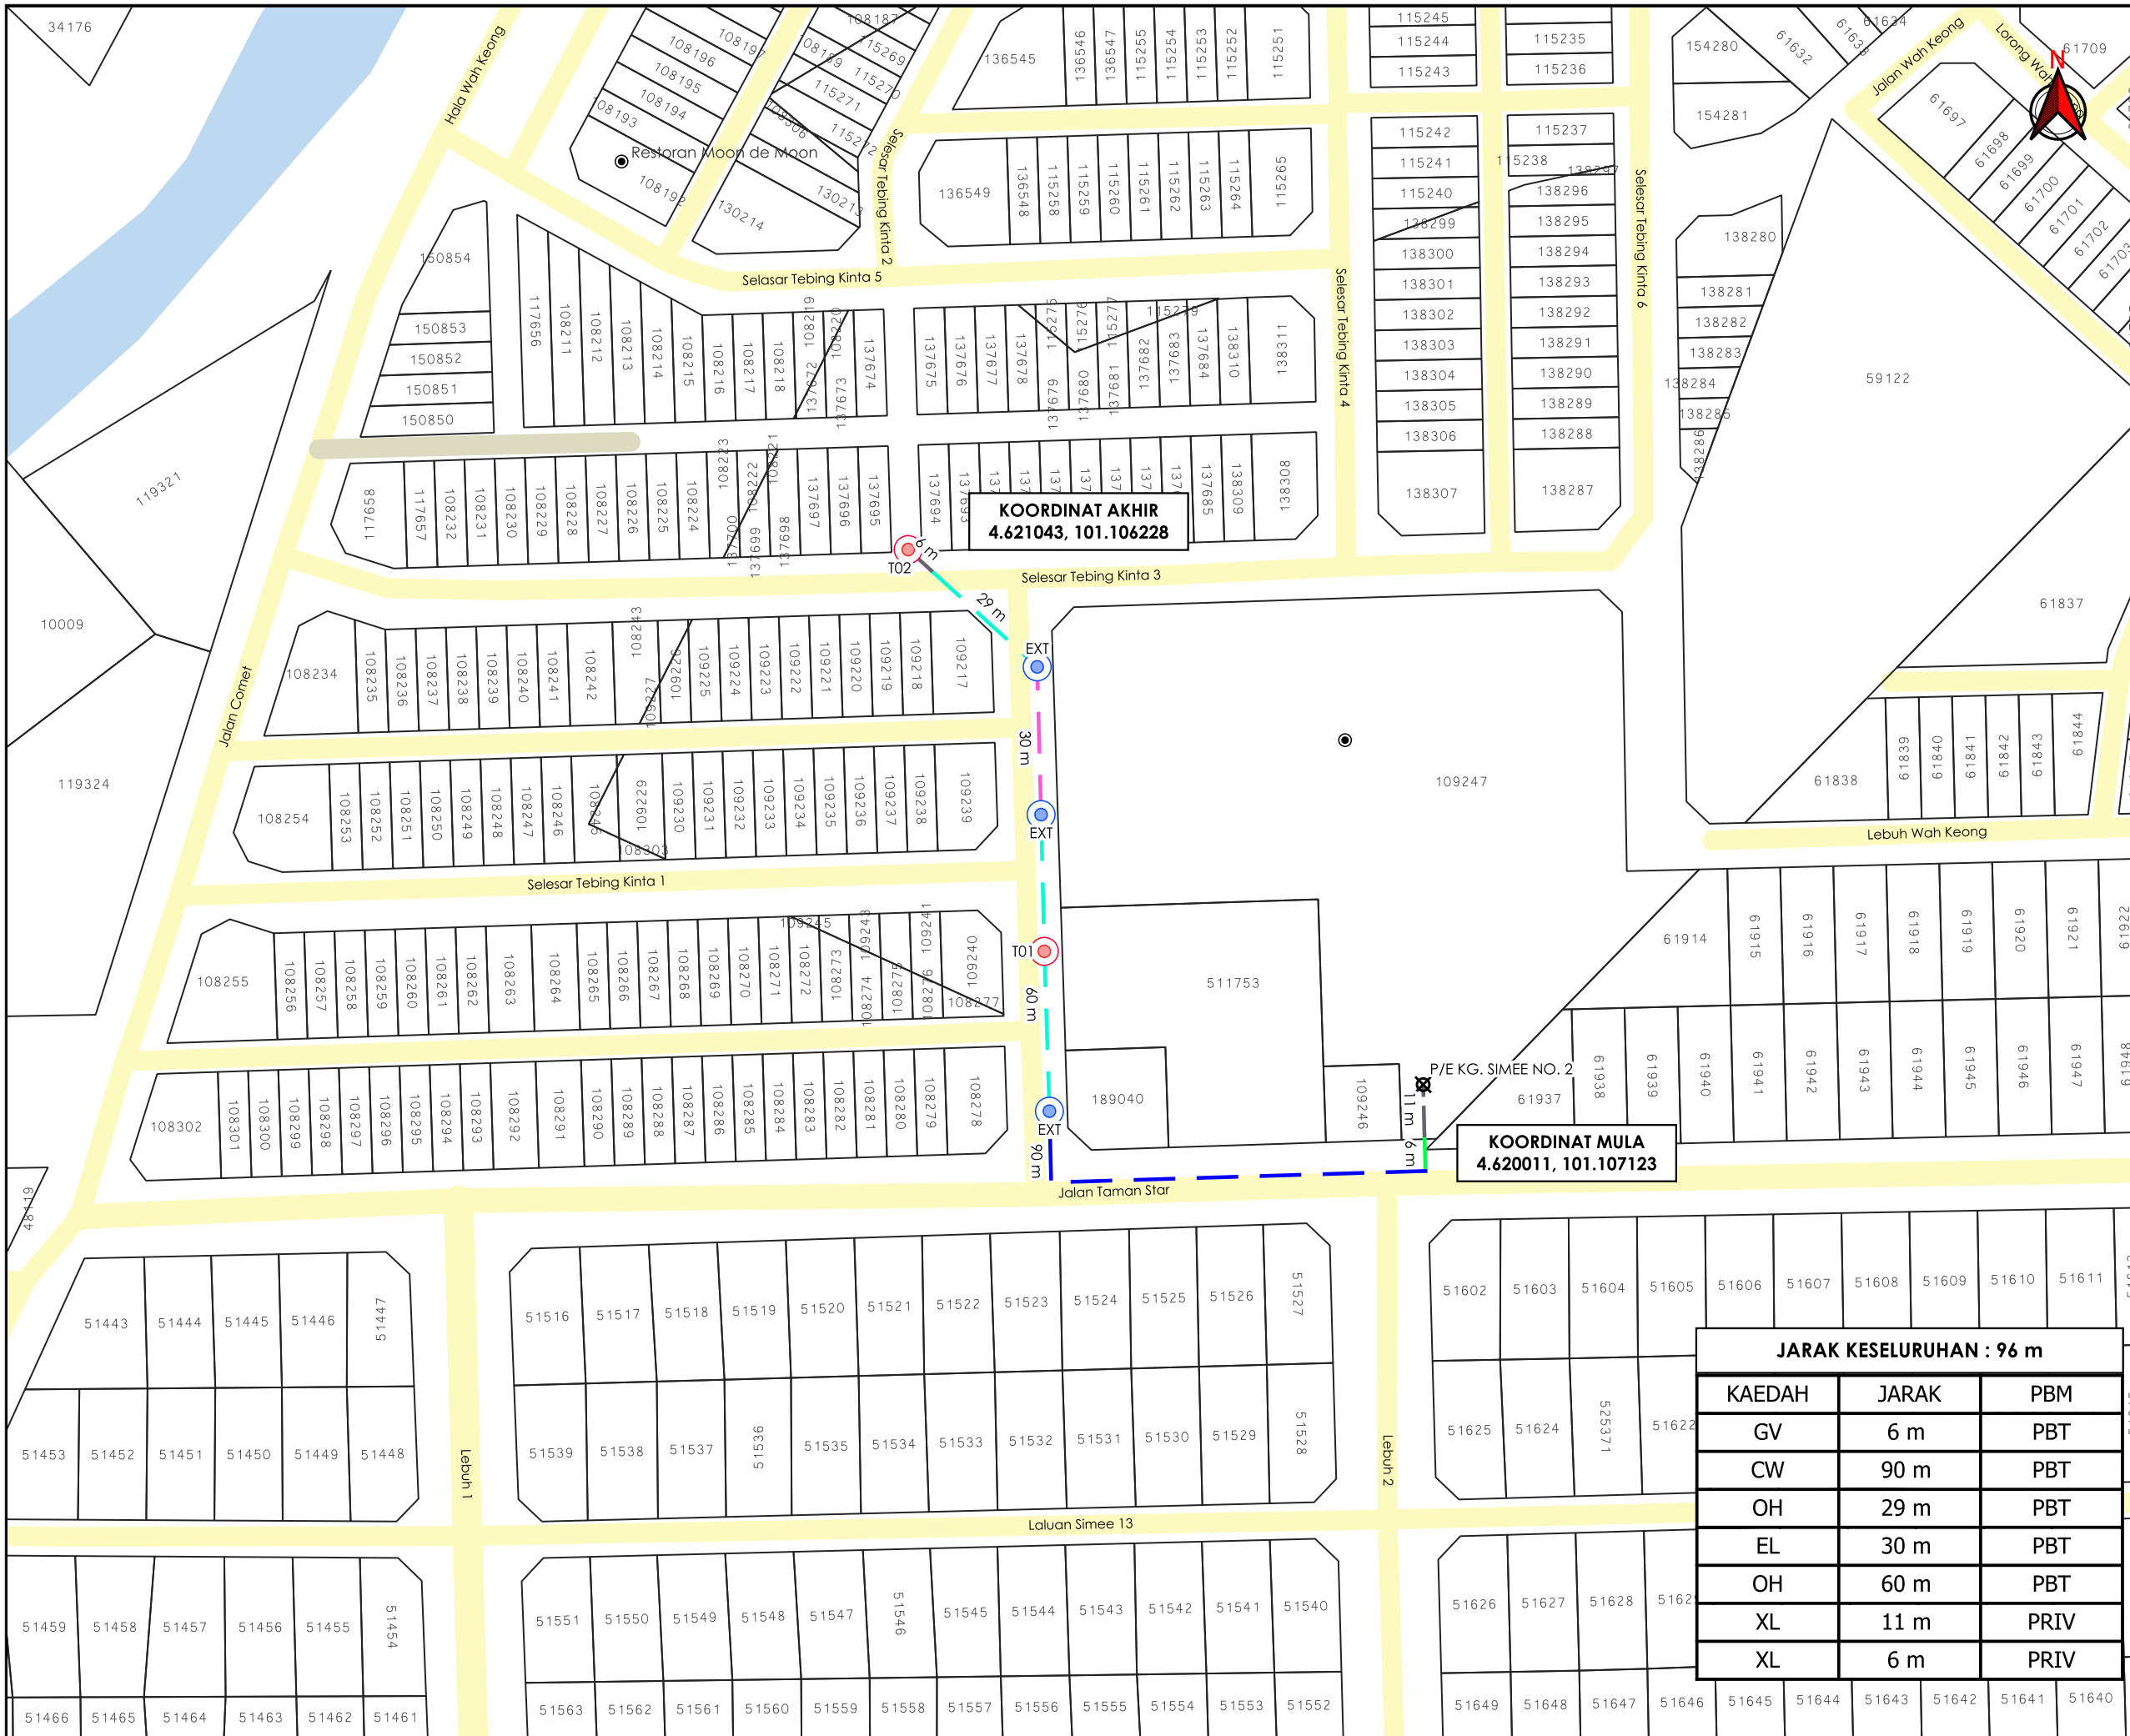

**TAJUK PERMOHONAN**  
**PERMOHONAN BEKALAN ELEKTRIK BAGI CADANGAN MEMBINA 27 UNIT RUMAH TERES 2 TINGKAT DI ATAS PT 285759 – PT 285770, LOT 137674 – LOT 137677 DAN LOT 137687 – LOT 137697, TAMAN MIRINDY, IPOH, MUKIM HULU KINTA, PERAK DARUL RIDZUAN UNTUK TETUAN KINTA KEMAS SDN BHD**

- PETUNJUK**
- JALAN PBT
  - JALAN PERSENDIRIAN
  - EXISTING LINE
  - CARRIAGE WAY
  - GRASS VERGE
  - OVERHEAD
  - JALAN TIDAK TERUBAT
  - TIANG CADANGAN
  - TIANG SEDIA ADA
  - TITIK MULA AKHIR

**PIHAK BERKUASA MELULUS**  
**MAJLIS BANDARAYA IPOH**

**PENYEDIA UTILITI**  
**TENAGA NASIONAL**

<b>JENIS PELAN</b>		<b>PELAN IZIN LALU</b>
<b>PELUKIS PELAN</b>		<b>ADIB FARHAN</b>
<b>TARIKH DIKELUARKAN</b>		<b>2025-09-12</b>
<b>MUKA SURAT</b>	1/1	<b>PINDAAN</b>
<b>NO FAIL RUJUKAN</b>		<b>01</b>
<b>KUDR/TNBB/B/08/25/0790</b>		

<b>JARAK KESELURUHAN : 96 m</b>		
KAEDAH	JARAK	PBM
GV	6 m	PBT
CW	90 m	PBT
OH	29 m	PBT
EL	30 m	PBT
OH	60 m	PBT
XL	11 m	PRIV
XL	6 m	PRIV

**\*PENGUKURAN BERDASARKAN JARAK SATELIT**