

**KORIDOR
UTILITI**
DARUL RIDZUAN



**TENAGA
NASIONAL**

**PERMOHONAN CADANGAN BEKALAN ELEKTRIK DI ATAS LOT
305001 JALAN CHEPOR 11/9, 31200 CHEMOR, PERAK DARUL
RIDZUAN UNTUK TETUAN CEW SIN PLASTIC PIPE SDN. BHD.**

PELAN IZIN LALU

**NO FAIL RUJUKAN
KUDR/TNBB/B/03/25/0262**



AGENSI PENYELARAS
KORIDOR UTILITI
DARUL RIDZUAN



TAJUK PERMOHONAN
PERMOHONAN CADANGAN BEKALAN ELEKTRIK DI ATAS LOT 305001 JALAN CHEPOR 11/9, 31200 CHEMOR, PERAK DARUL RIDZUAN UNTUK TETUAN CEW SIN PLASTIC PIPE SDN. BHD.

- PETUNJUK**
- JALAN PBT
 - JALAN PERSENDIRIAN
 - CARRIAGE WAY
 - TITIK MULA/AKHIR

PIHAK BERKUASA MELULUS




MAJLIS BANDARAYA IPOH	

PENYEDIA UTILITI



JENIS PELAN	PELAN IZIN LALU
PELUKIS PELAN	NOR ALIA
TARIKH DIKELUARKAN	2025-03-24
MUKA SURAT	1/1
NO FAIL RUJUKAN	PINDAAN
KUDR/TNBB/B/03/25/0262	00

JARAK KESELURUHAN : 112 m		
KAEDAH	JARAK	PBM
CW	112 m	PBT

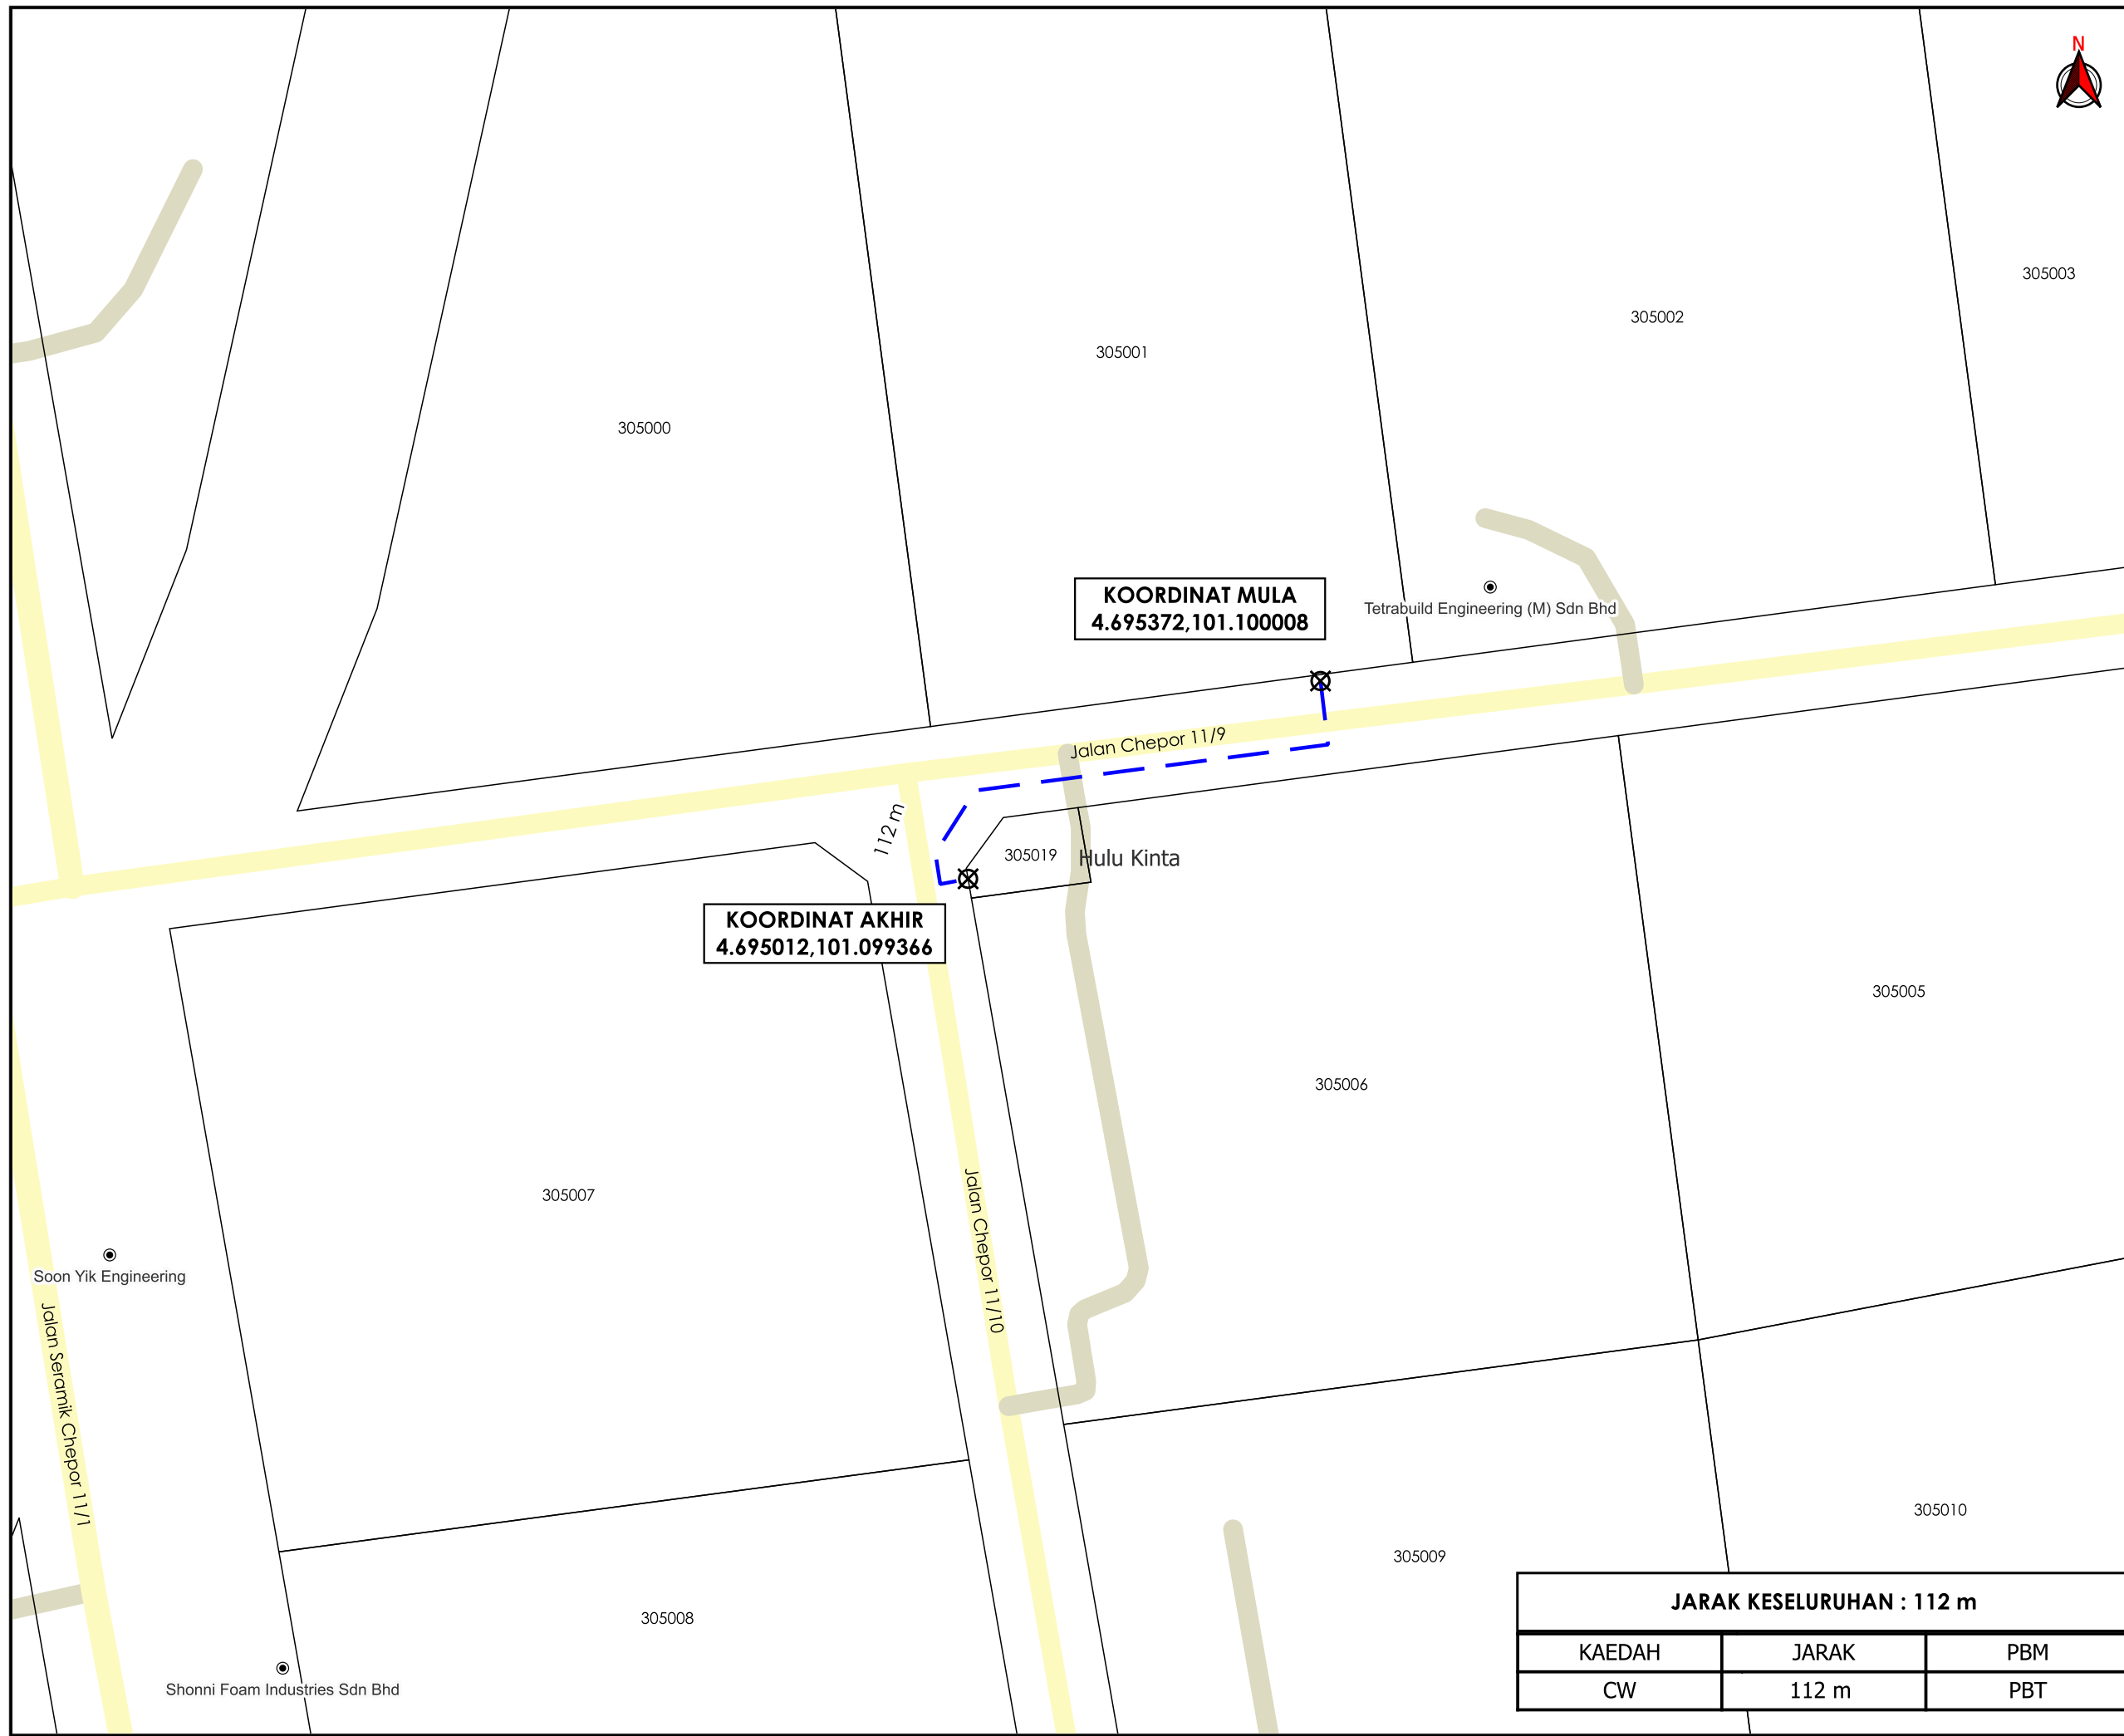

*PENGUKURAN BERDASARKAN JARAK SATELIT