

**KORIDOR
UTILITI**
DARUL RIDZUAN




time™

**CADANGAN PEMASANGAN INFRASTRUKTUR TELEKOMUNIKASI DAN
KABEL FIBER OPTIK UNTUK MENYEDIAKAN PERKHIDMATAN
TELEKOMUNIKASI DI SDU SHOPLOT PERSIARAN KOMERSIAL 1, SUNGAI
SIPUT, KUALA KANGSAR KAEDAH : HDD 547M**

PELAN IZIN LALU

**NO FAIL RUJUKAN
KUDR/TTDC/A/07/26/0281**

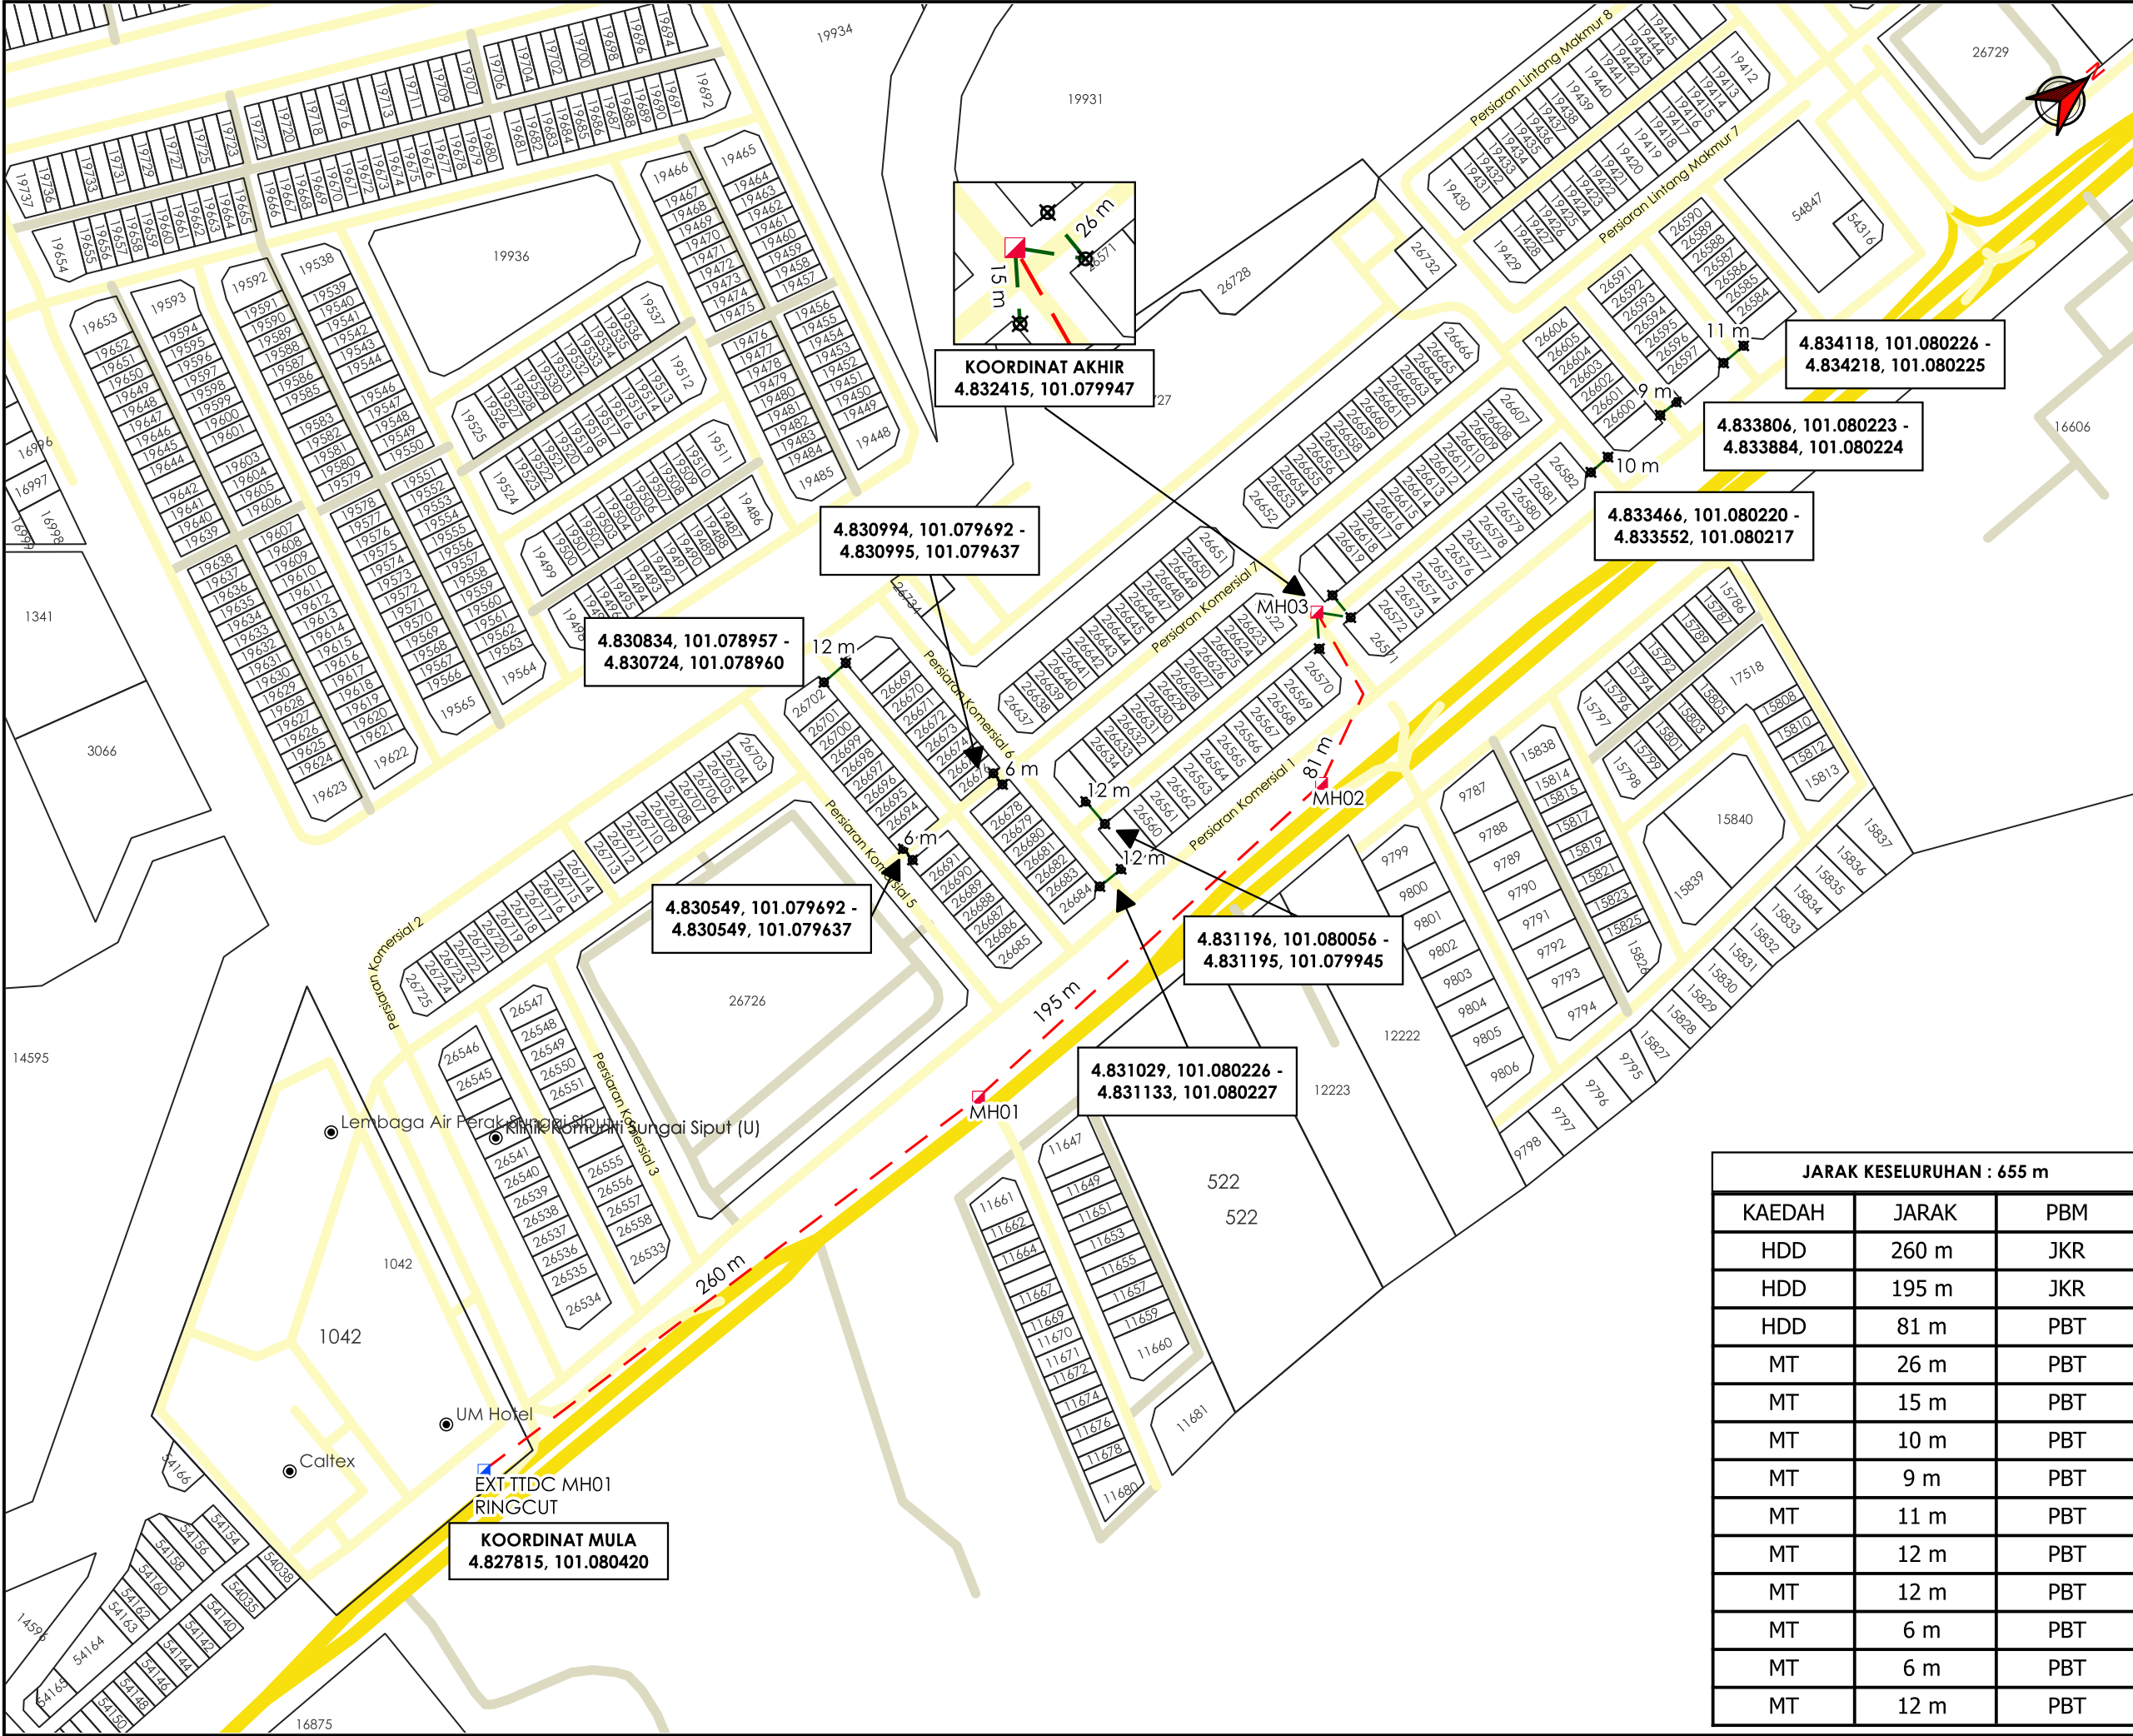

TAJUK PERMOHONAN
CADANGAN PEMASANGAN INFRASTRUKTUR TELEKOMUNIKASI DAN KABEL FIBER OPTIK UNTUK MENYEDIAKAN PERKHIDMATAN TELEKOMUNIKASI DI SDU SHOPLLOT PERSIARAN KOMERSIAL 1, SUNGAI SIPUT, KUALA KANGSAR KAEDAH : HDD 547M

- PETUNJUK**
- JALAN JKR
 - JALAN PBT
 - JALAN PERSENDIRIAN
 - HORIZONTAL DIRECTIONAL DRILLING
 - MICRO TRENCHING
 - TITIK MULA AKHIR
 - MANHOLE CADANGAN
 - MANHOLE SEDIA ADA

PIHAK BERKUASA MELULUS	
	JABATAN KERJA RAYA KUALA KANGSAR
	MAJLIS PERBANDARAN KUALA KANGSAR

PENYEDIA UTILITI		
JENIS PELAN	PELAN IZIN LALU	
PELUKIS PELAN	ADIB FARHAN	
TARIKH DIKELUARKAN	2026-07-14	
MUKA SURAT	1/1	
NO FAIL RUJUKAN		PINDAAN
KUDR/TTDC/A/07/26/0281		00

JARAK KESELURUHAN : 655 m		
KAEDAH	JARAK	PBM
HDD	260 m	JKR
HDD	195 m	JKR
HDD	81 m	PBT
MT	26 m	PBT
MT	15 m	PBT
MT	10 m	PBT
MT	9 m	PBT
MT	11 m	PBT
MT	12 m	PBT
MT	12 m	PBT
MT	6 m	PBT
MT	6 m	PBT
MT	12 m	PBT

*PENGUKURAN BERDASARKAN JARAK SATELIT