

**KORIDOR
UTILITI**
DARUL RIDZUAN




**TENAGA
NASIONAL**

**PERMOHONAN BAGI MENDAPATKAN KEBENARAN
MENJALANKAN KERJA MSVT MERENTANG KVT 500MMP 3C
DARI PPU SNAM 13K5 KE SSU KINTA CITY 31 BERTUJUAN
KABEL KERAP GANGGUAN BEKALAN**

PELAN IZIN LALU

**NO FAIL RUJUKAN
KUDR/TNBS/A/01/25/0095**

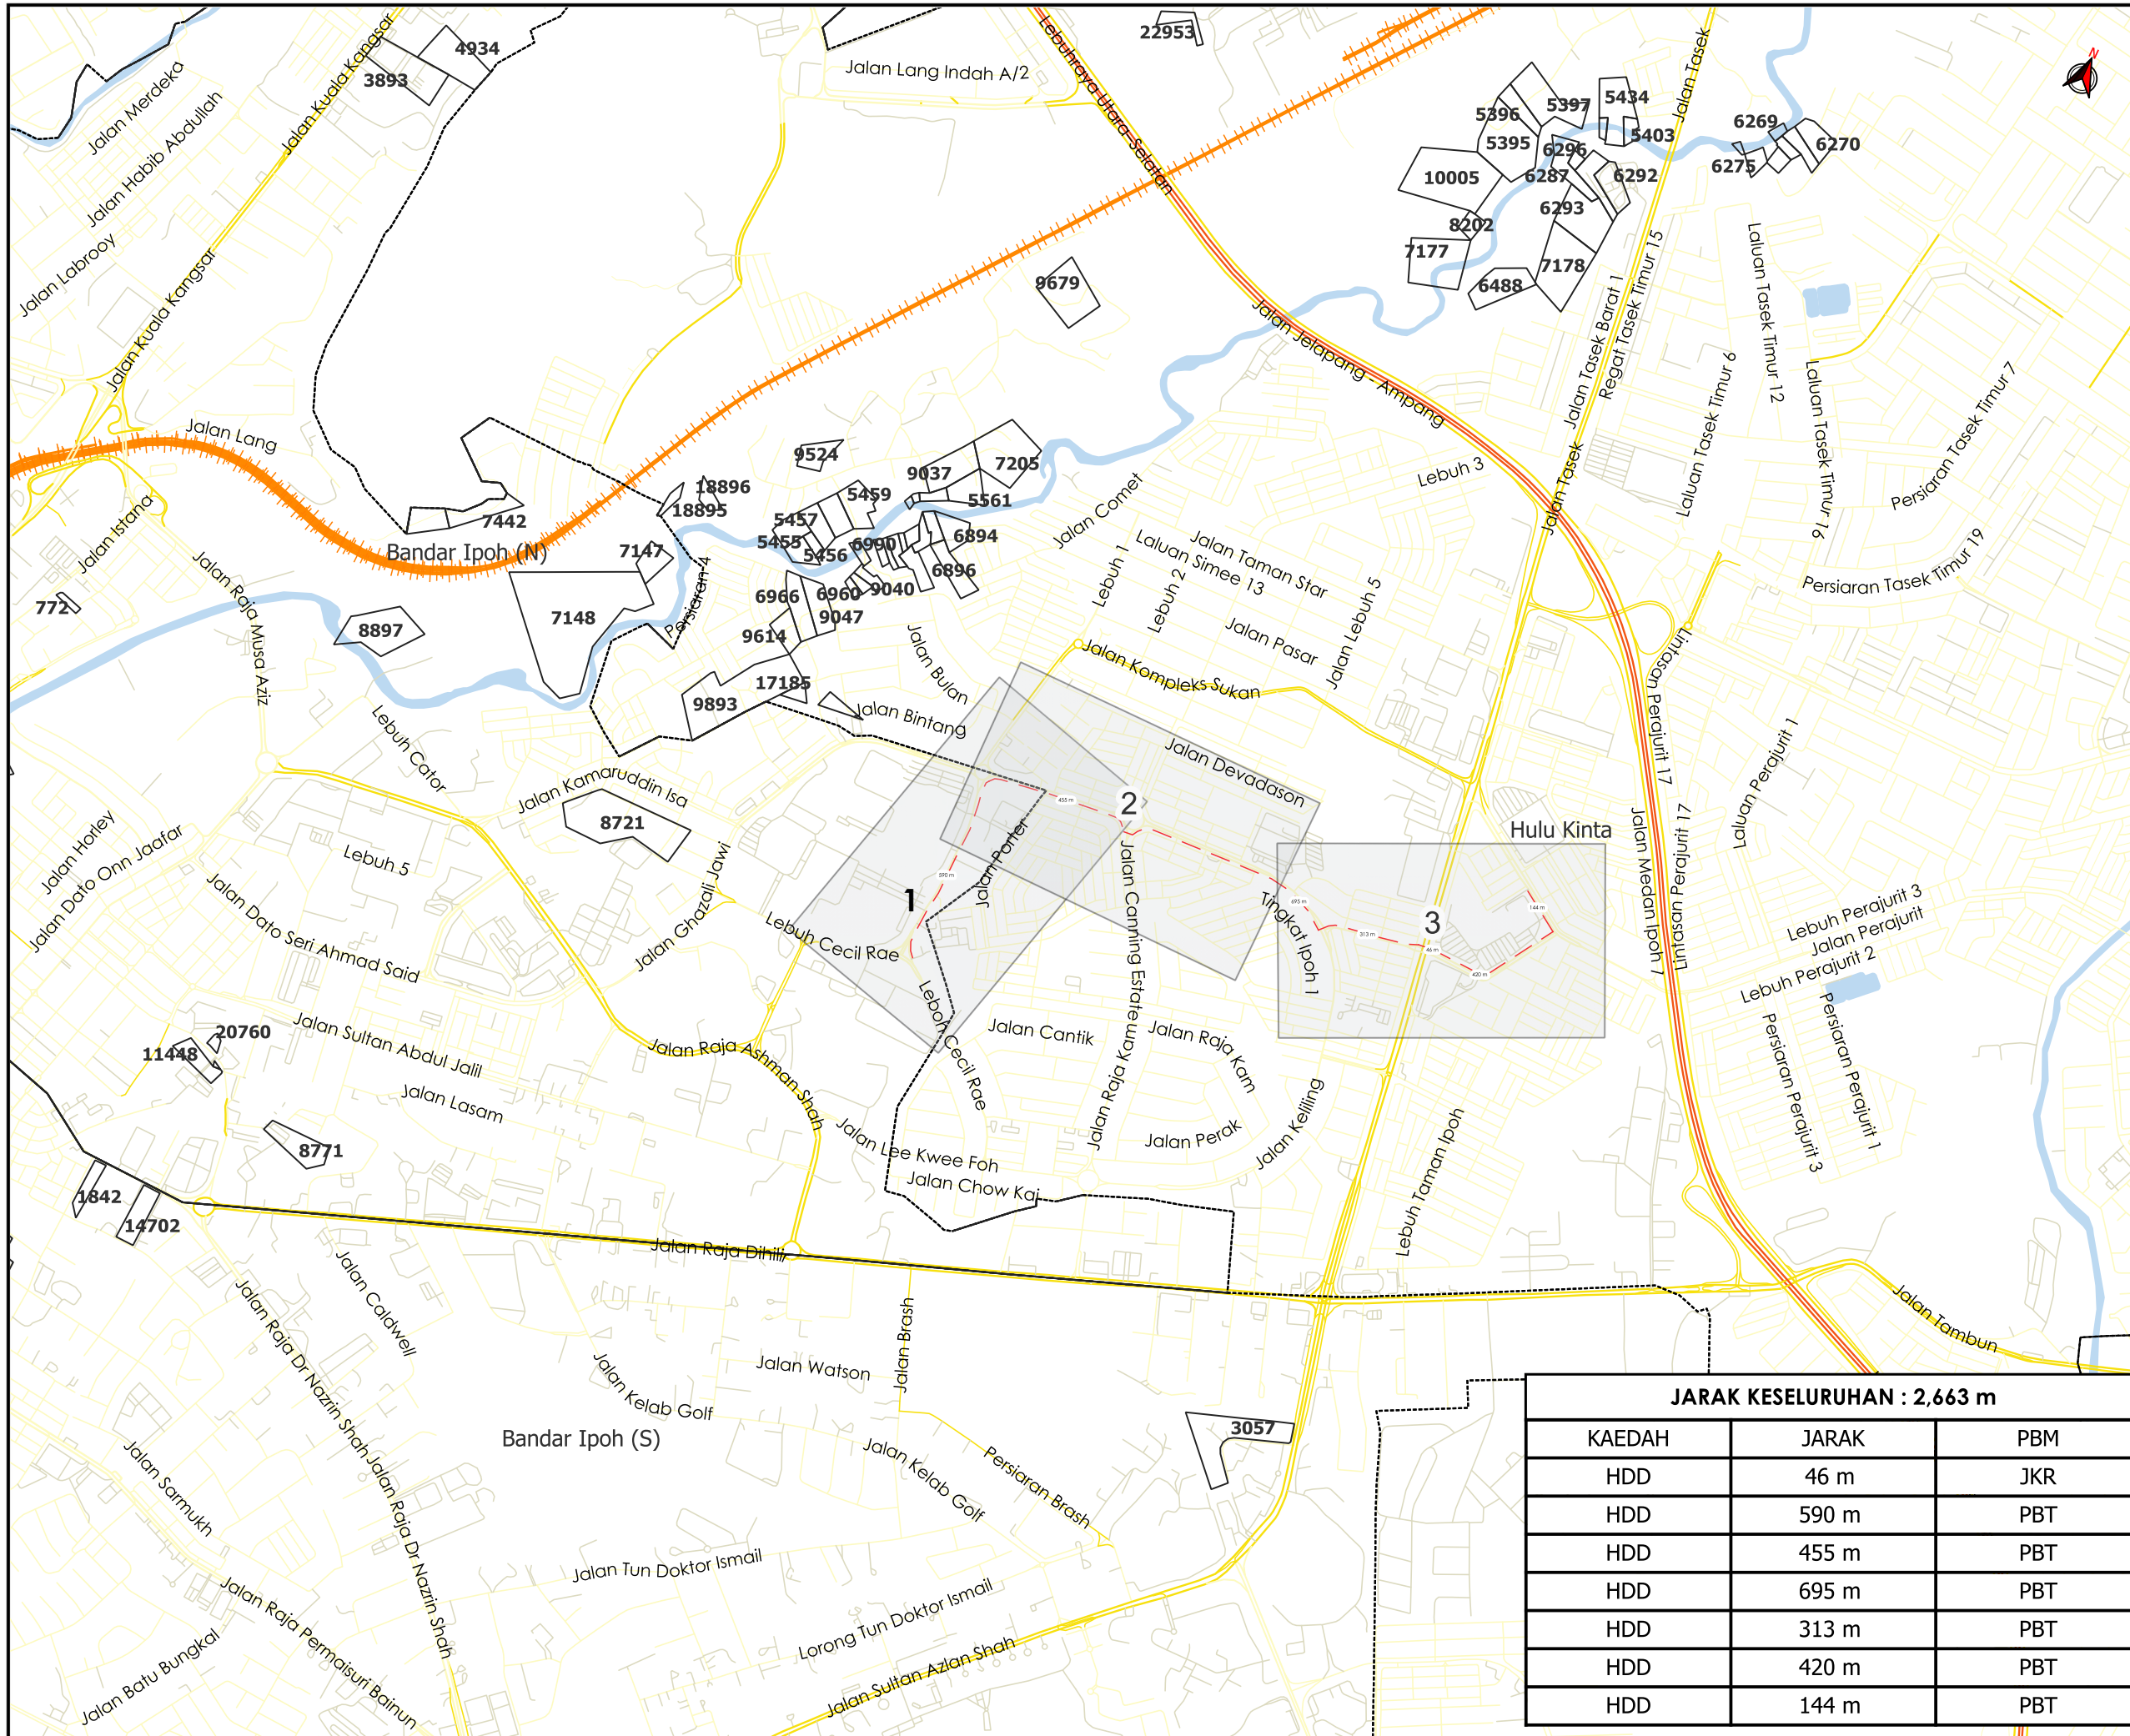

TAJUK PERMOHONAN
 PERMOHONAN BAGI MENDAPATKAN KEBENARAN MENJALANKAN KERJA MSVT MERENTANG KVT 500MMP 3C DARI PPU SNAM 13K5 KE SSU KINTA CITY 31 BERTUJUAN KABEL KERAP GANGGUAN BEKALAN

- PETUNJUK**
- JALAN LLM
 - JALAN JKR
 - JALAN PBT
 - JALAN PERSENDIRIAN
 - HORIZONTAL DIRECTIONAL DRILLING

PIHAK BERKUASA MELULUS

JABATAN KERJA RAYA KINTA

MAJLIS BANDARAYA IPOH

PENYEDIA UTILITI


TENAGA NASIONAL

JARAK KESELURUHAN : 2,663 m

KAEDAH	JARAK	PBM
HDD	46 m	JKR
HDD	590 m	PBT
HDD	455 m	PBT
HDD	695 m	PBT
HDD	313 m	PBT
HDD	420 m	PBT
HDD	144 m	PBT

JENIS PELAN	PELAN IZIN LALU
PELUKIS PELAN	NOR ALIA
TARIKH DIKELUARKAN	2025-01-28
MUKA SURAT	0/3
NO FAIL RUJUKAN	PINDAAN
KUDR/TNBS/A/01/25/0095	00

*PENGUKURAN BERDASARKAN JARAK SATELIT

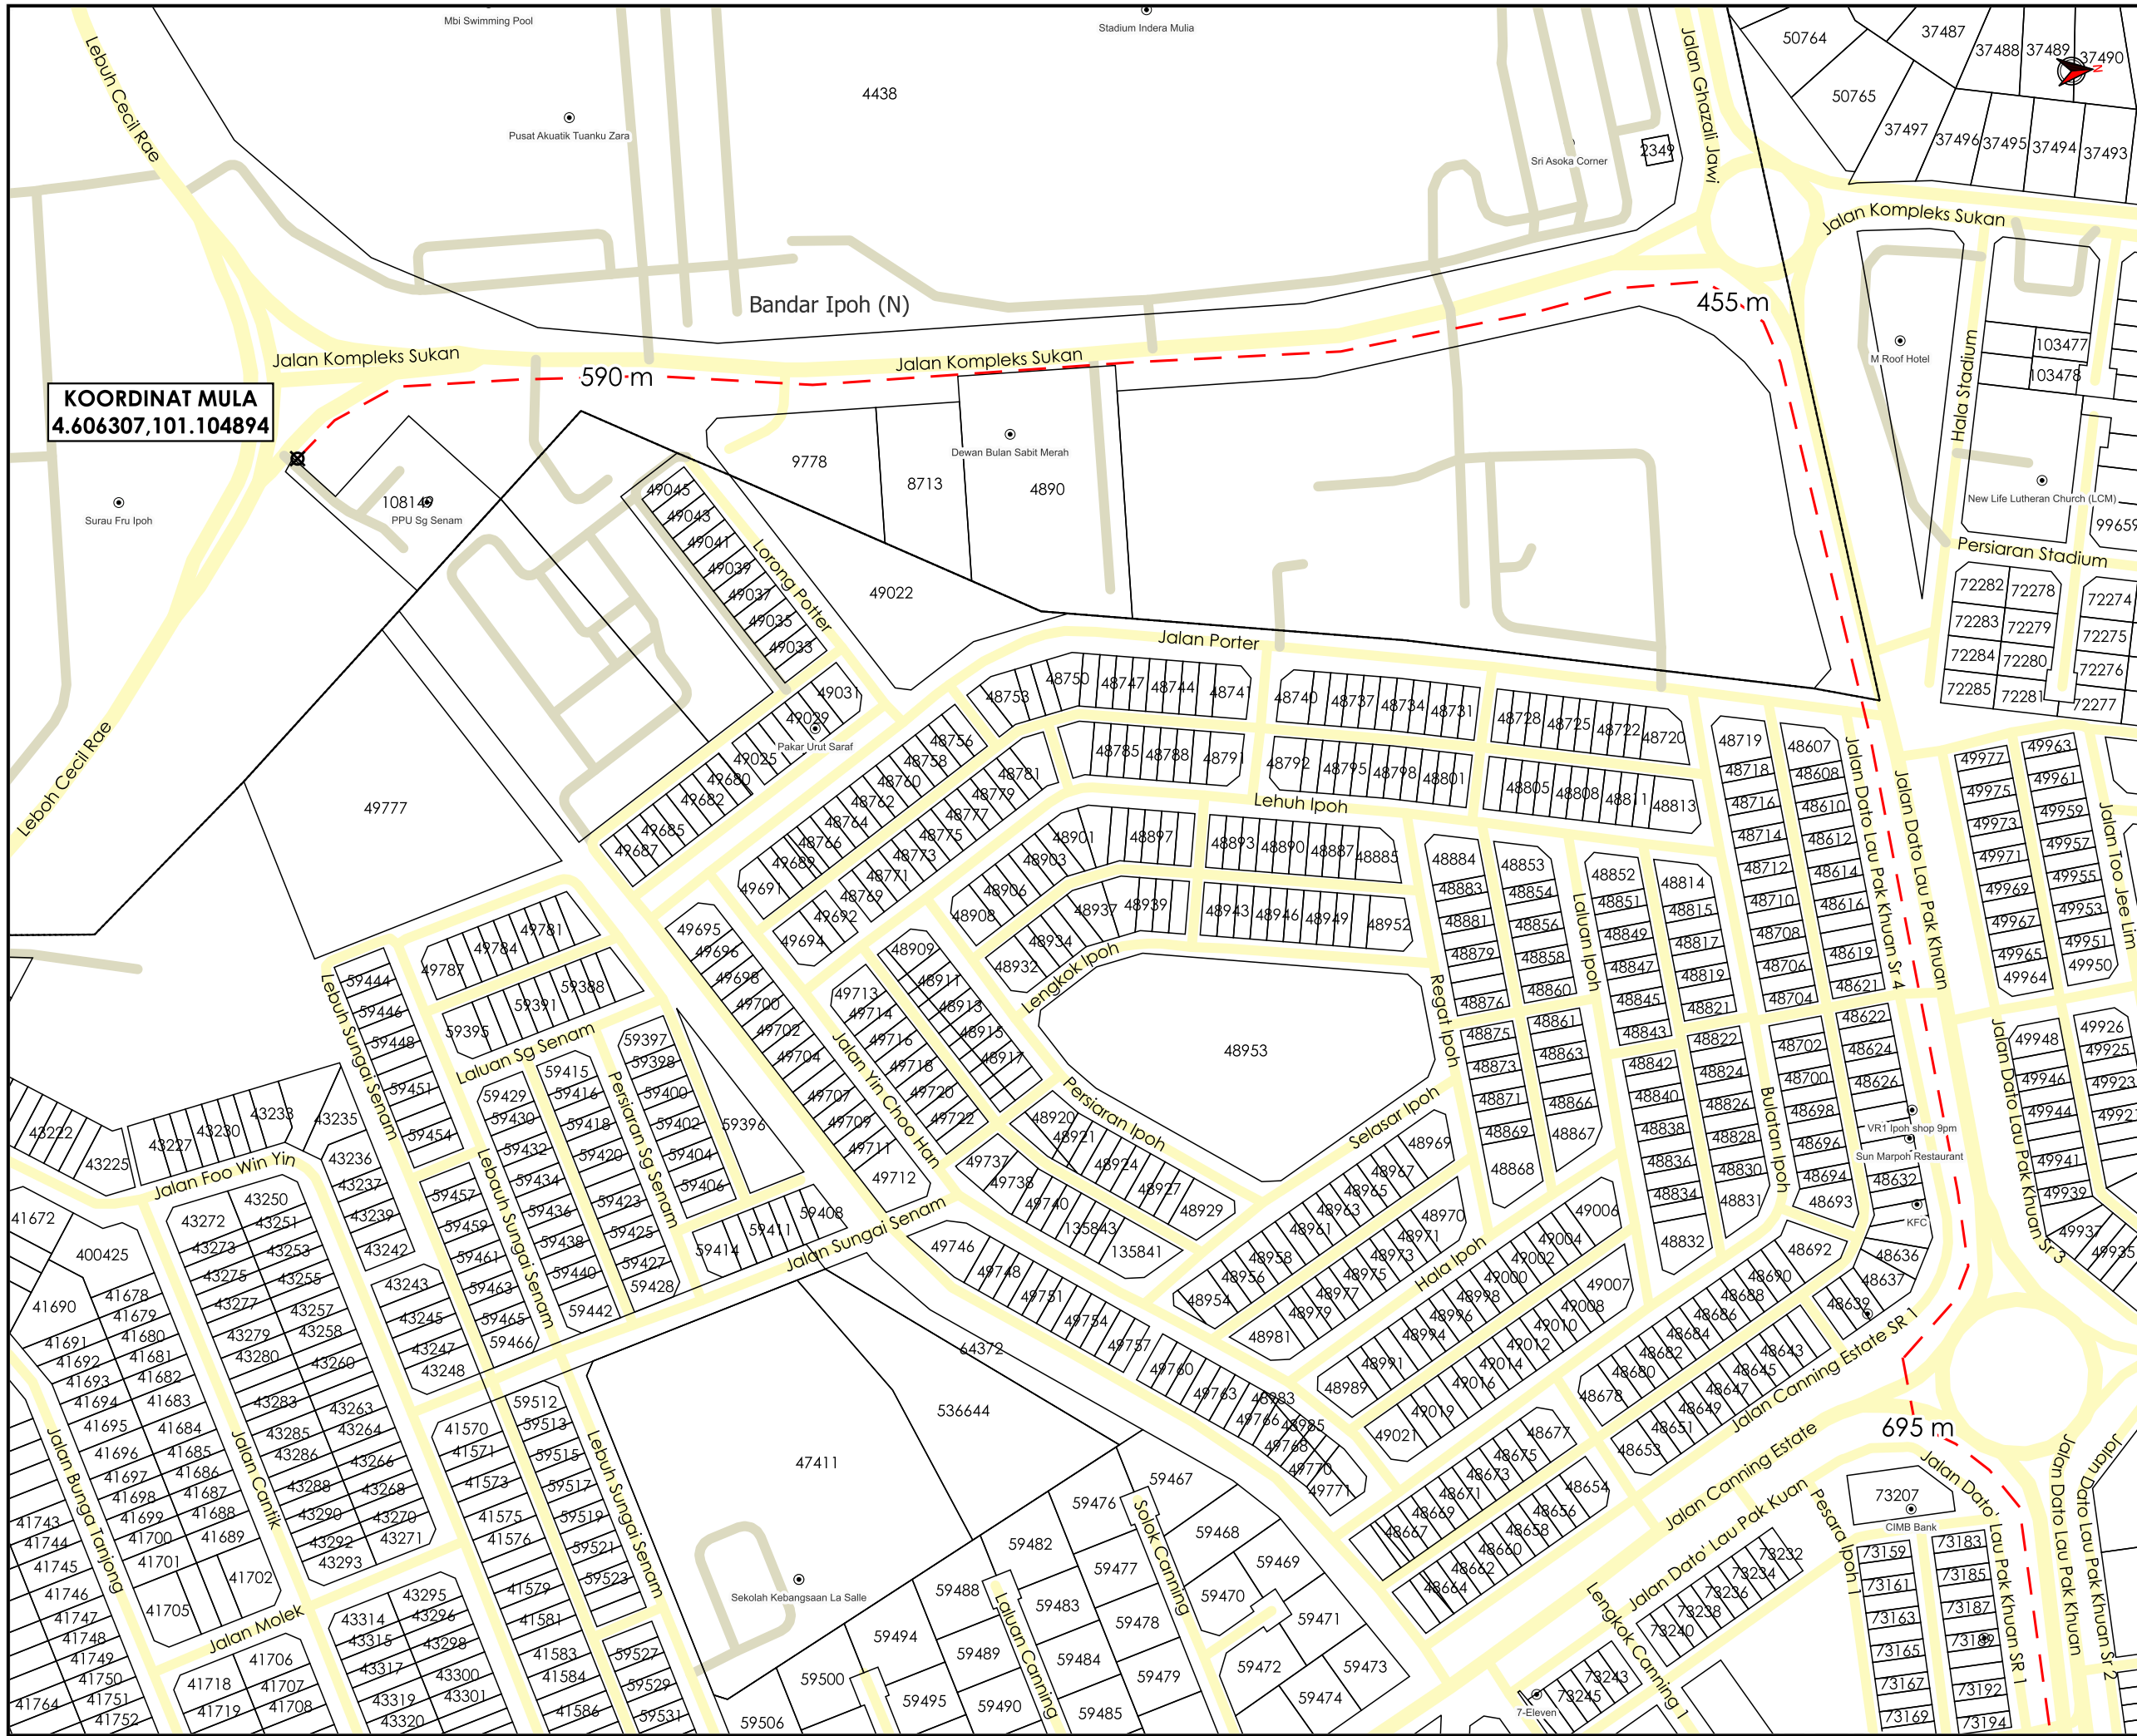

KOORDINAT MULA
4.606307, 101.104894

AGENSI PENYELARAS
KORIDOR UTILITI
DARUL RIDZUAN



TAJUK PERMOHONAN
PERMOHONAN BAGI MENDAPATKAN KEBENARAN MENJALANKAN KERJA MSVT MERENTANG KVT 500MMP 3C DARI PPU SNAM 13K5 KE SSU KINTA CITY 31 BERTUJUAN KABEL KERAP GANGGUAN BEKALAN

- PETUNJUK**
- JALAN PBT
 - JALAN PERSENDIRIAN
 - HORIZONTAL DIRECTIONAL DRILLING
 - TITIK MULA/AKHIR

PIHAK BERKUASA MELULUS


JABATAN KERJA RAYA KINTA
 MAJLIS BANDARAYA IPOH

PENYEDIA UTILITI

TENAGA NASIONAL

JENIS PELAN	PELAN IZIN LALU
PELUKIS PELAN	NOR ALIA
TARIKH DIKELUARKAN	2025-01-28
MUKA SURAT	1/3
NO FAIL RUJUKAN	PINDAAN
KUDR/TNBS/A/01/25/0095	00

*PENGUKURAN BERDASARKAN JARAK SATELIT

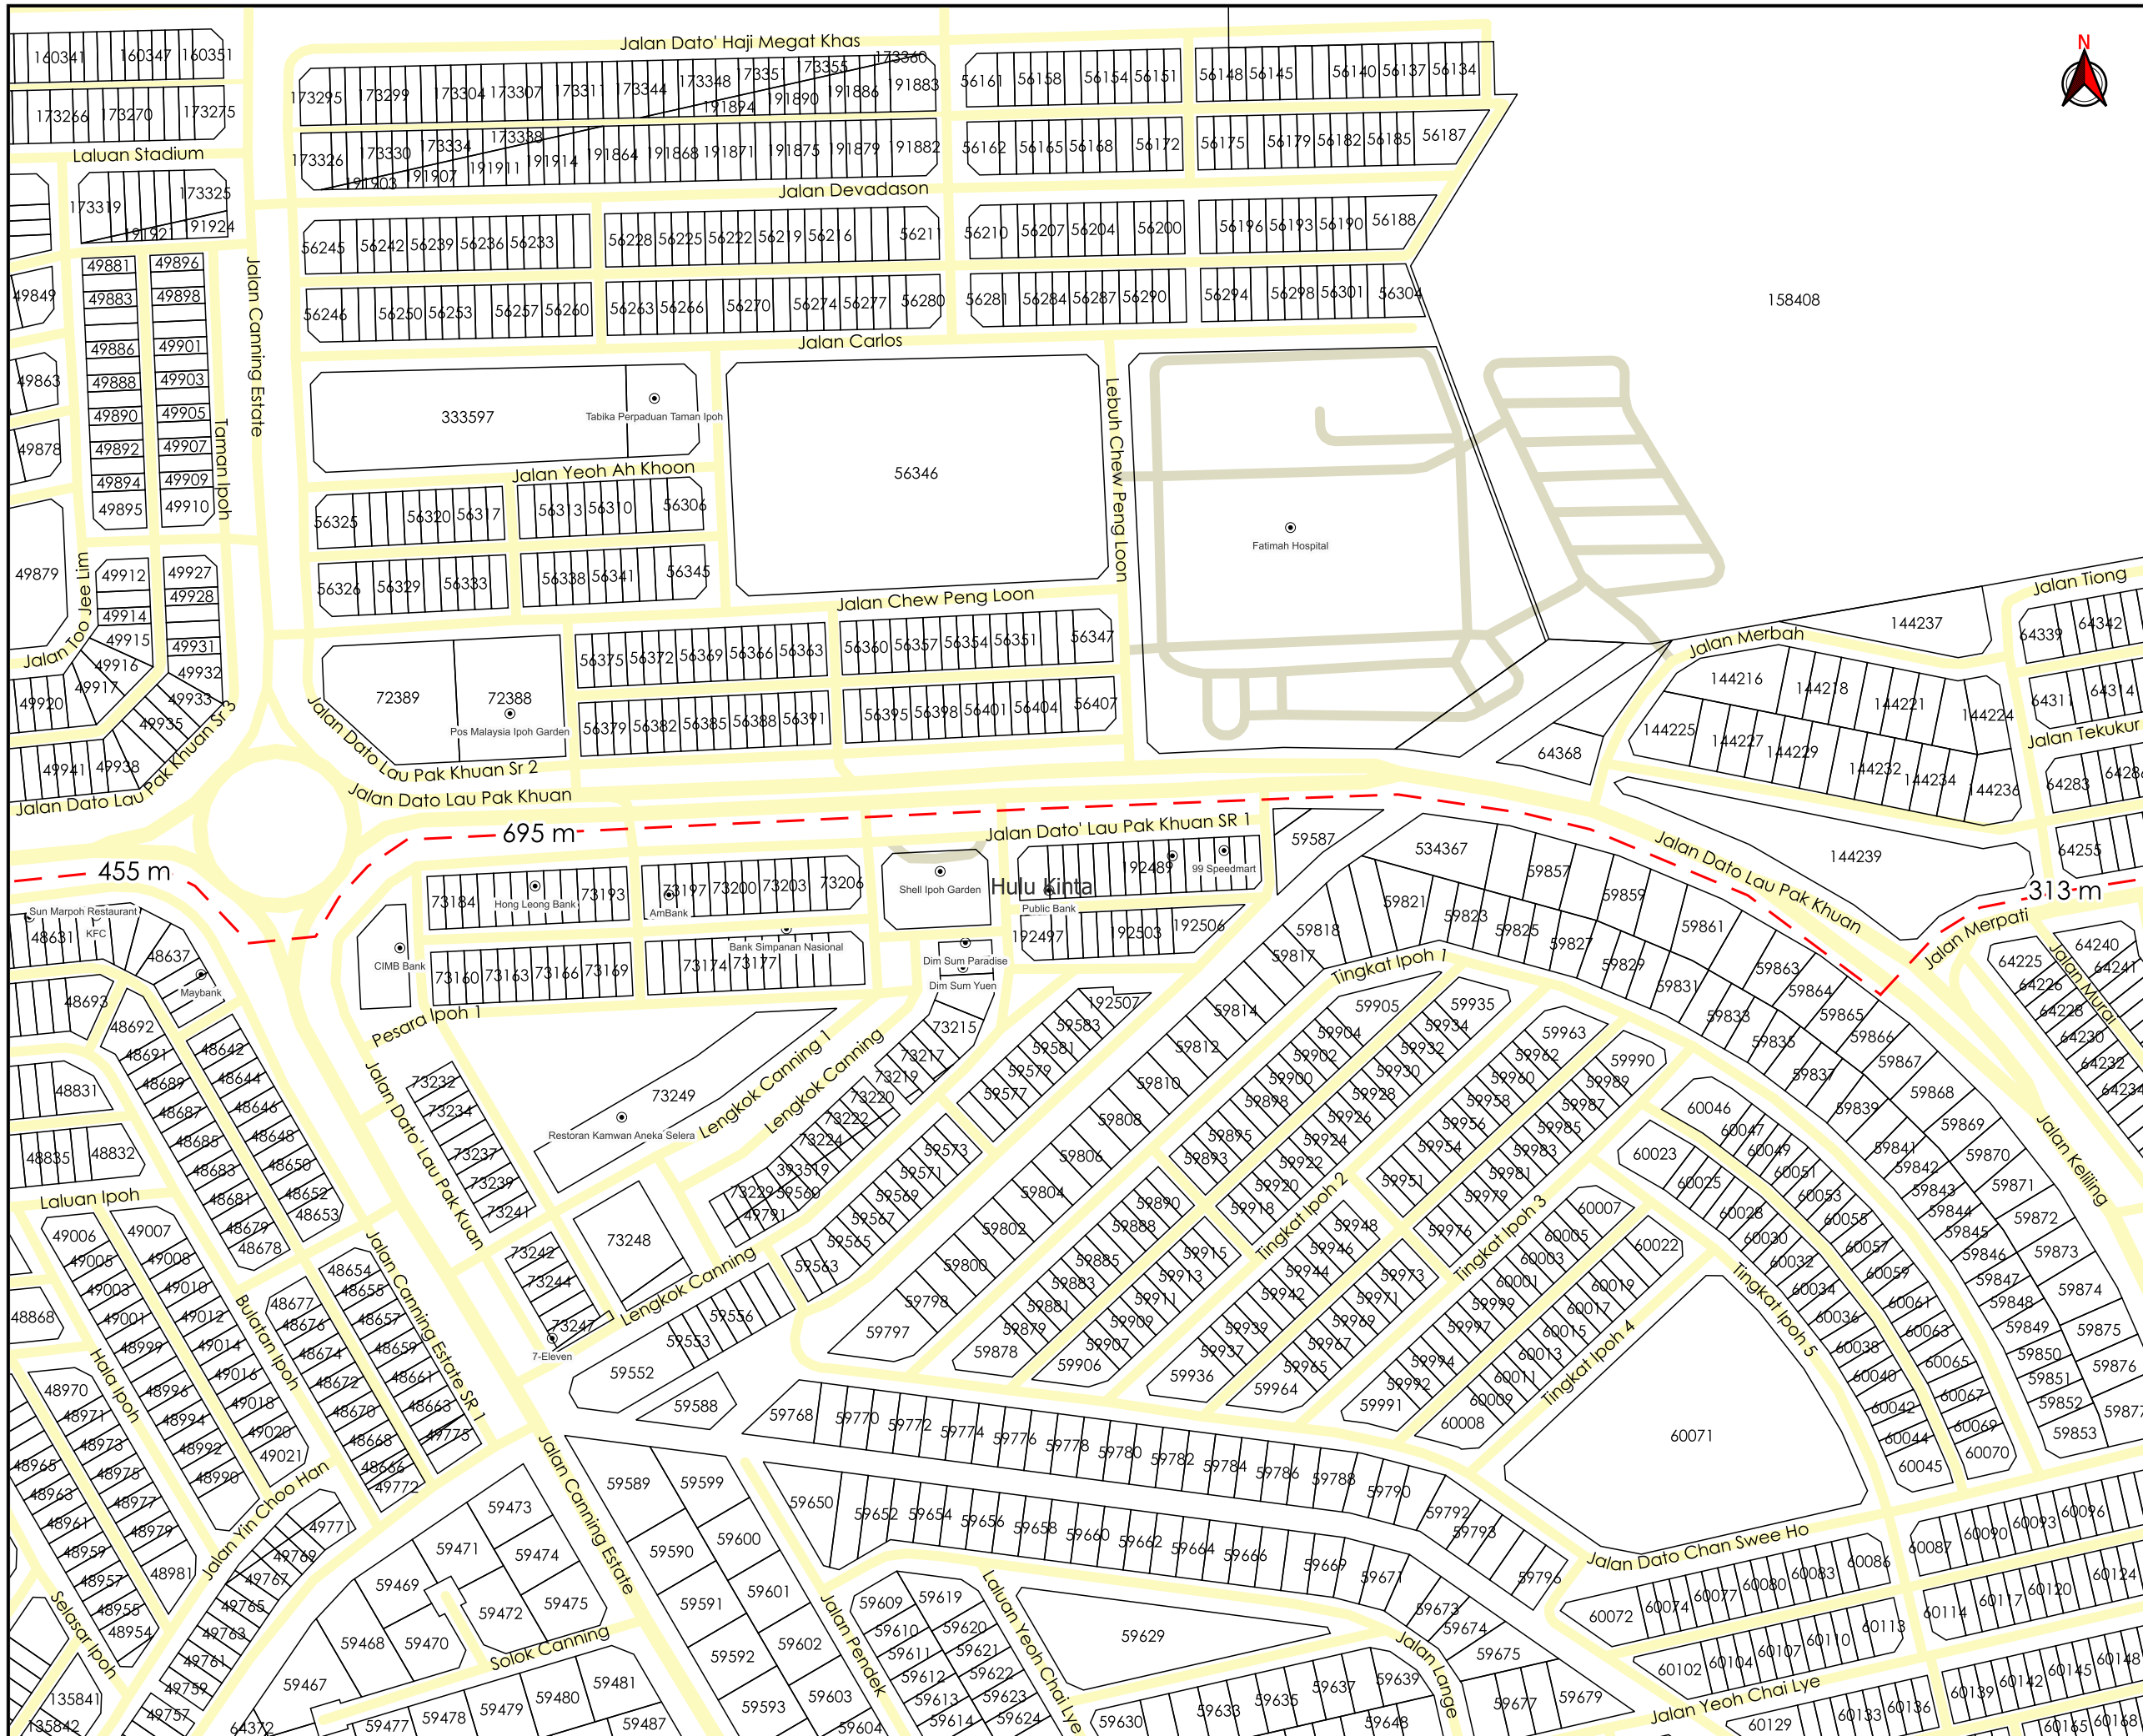

AGENSI PENYELARAS
KORIDOR UTILITI
 DARUL RIDZUAN



TAJUK PERMOHONAN
 PERMOHONAN BAGI MENDAPATKAN KEBENARAN MENJALANKAN KERJA MSVT MERENTANG KVT 500AMP 3C DARI PPU SNAM 13K5 KE SSU KINTA CITY 31 BERTUJUAN KABEL KERAP GANGGUAN BEKALAN

- PETUNJUK**
- JALAN PBT
 - JALAN PERSENDIRIAN
 - - - HORIZONTAL DIRECTIONAL DRILLING

PIHAK BERKUASA MELULUS




PENYEDIA UTILITI



JENIS PELAN	PELAN IZIN LALU
PELUKIS PELAN	NOR ALIA
TARIKH DIKELUARKAN	2025-01-28
MUKA SURAT	2/3
NO FAIL RUJUKAN	PINDAAN
KUDR/TNBS/A/01/25/0095	00

*PENGUKURAN BERDASARKAN JARAK SATELIT

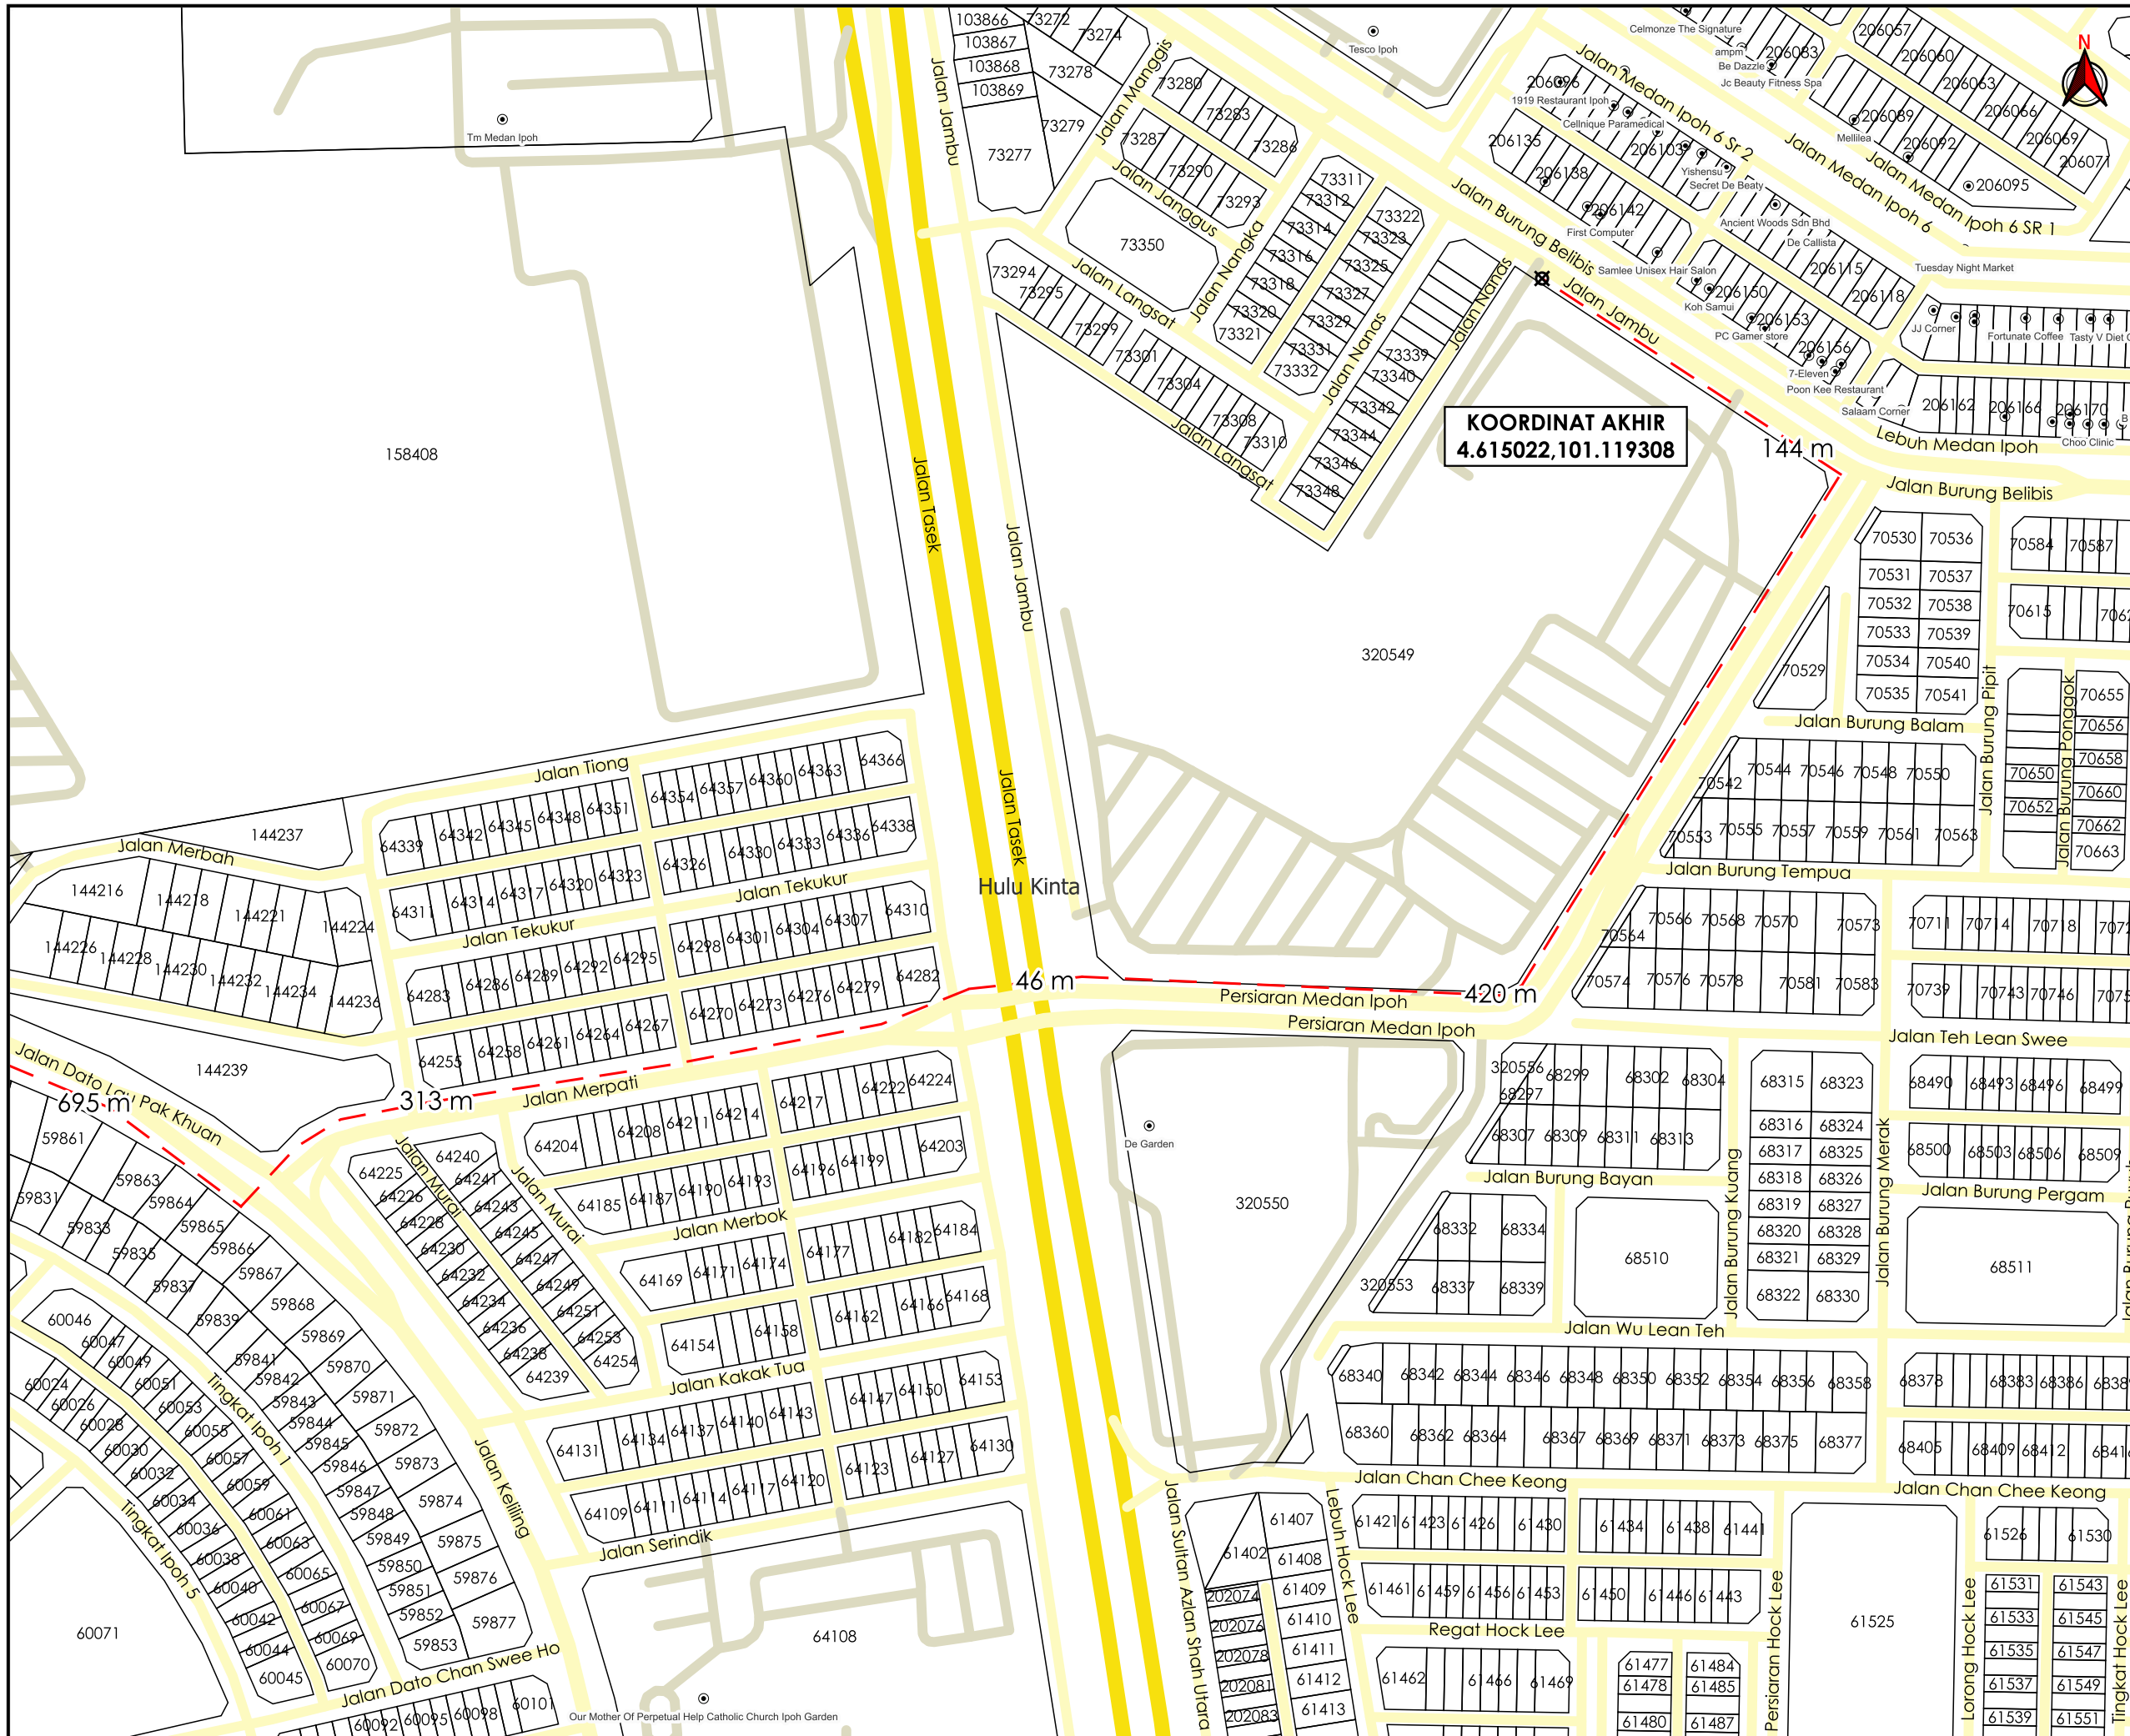

AGENS PENYELARAS
KORIDOR UTILITI
 DARUL RIDZUAN



TAJUK PERMOHONAN
 PERMOHONAN BAGI MENDAPATKAN KEBENARAN MENJALANKAN KERJA MSVT MERENTANG KVT 500MMP 3C DARI PPU SNAM 13K5 KE SSU KINTA CITY 31 BERTUJUAN KABEL KERAP GANGGUAN BEKALAN

- PETUNJUK**
- JALAN JKR
 - JALAN PBT
 - JALAN PERSENDIRIAN
 - - - HORIZONTAL DIRECTIONAL DRILLING
 - TITIK MULA/AKHIR

PIHAK BERKUASA MELULUS

JABATAN KERJA RAYA KINTA

MAJLIS BANDARAYA IPOH

PENYEDIA UTILITI

TENAGA NASIONAL

JENIS PELAN	PELAN IZIN LALU
PELUKIS PELAN	NOR ALIA
TARIKH DIKELUARKAN	2025-01-28
MUKA SURAT	3/3
NO FAIL RUJUKAN	PINDAAN
KUDR/TNBS/A/01/25/0095	00

*PENGUKURAN BERDASARKAN JARAK SATELIT