

**KORIDOR  
UTILITI**  
DARUL RIDZUAN




**TENAGA  
NASIONAL**

**BEKALAN ELEKTRIK BAGI PERMOHONAN SERENTAK PINDAAN KEPADA PELAN KEBENARAN MERANCANG YANG TELAH DILULUSKAN NO. RUJUKAN BIL. (18) DLM. MPTI/KM/PP/24-21 DAN PELAN BANGUNAN YANG TELAH DILULUSKAN PELAN NO. 140-2021 DLM. MPTI(B) L 22-2021 UNTUK 2 UNIT KEDAI PEJABAT 3 TINGKAT KEPADA 2 TINGKAT PT 3128 & PT 6135 BAGI CADANGAN MEMBINA 2 UNIT KEDAI PEJABAT 3 TINGKAT PT 6128 & PT 6135 DAN 6 UNIT KEDAI PEJABAT 2 TINGKAT PT 6129 – PT 6135 DI ATAS SEBAHAGIAN LOT 5374, BANDAR TELUK INTAN, DAERAH HILIR PERAK, PERAK DARUL RIDZUAN UNTUK TETUAN CHONG SANG ONN SDN BHD (DULU DIKENALI SEBAGAI SUN NGOON REALTY SDN BHD)**

**PELAN IZIN LALU**

**NO FAIL RUJUKAN  
KUDR/TNBB/B/11/25/0912**

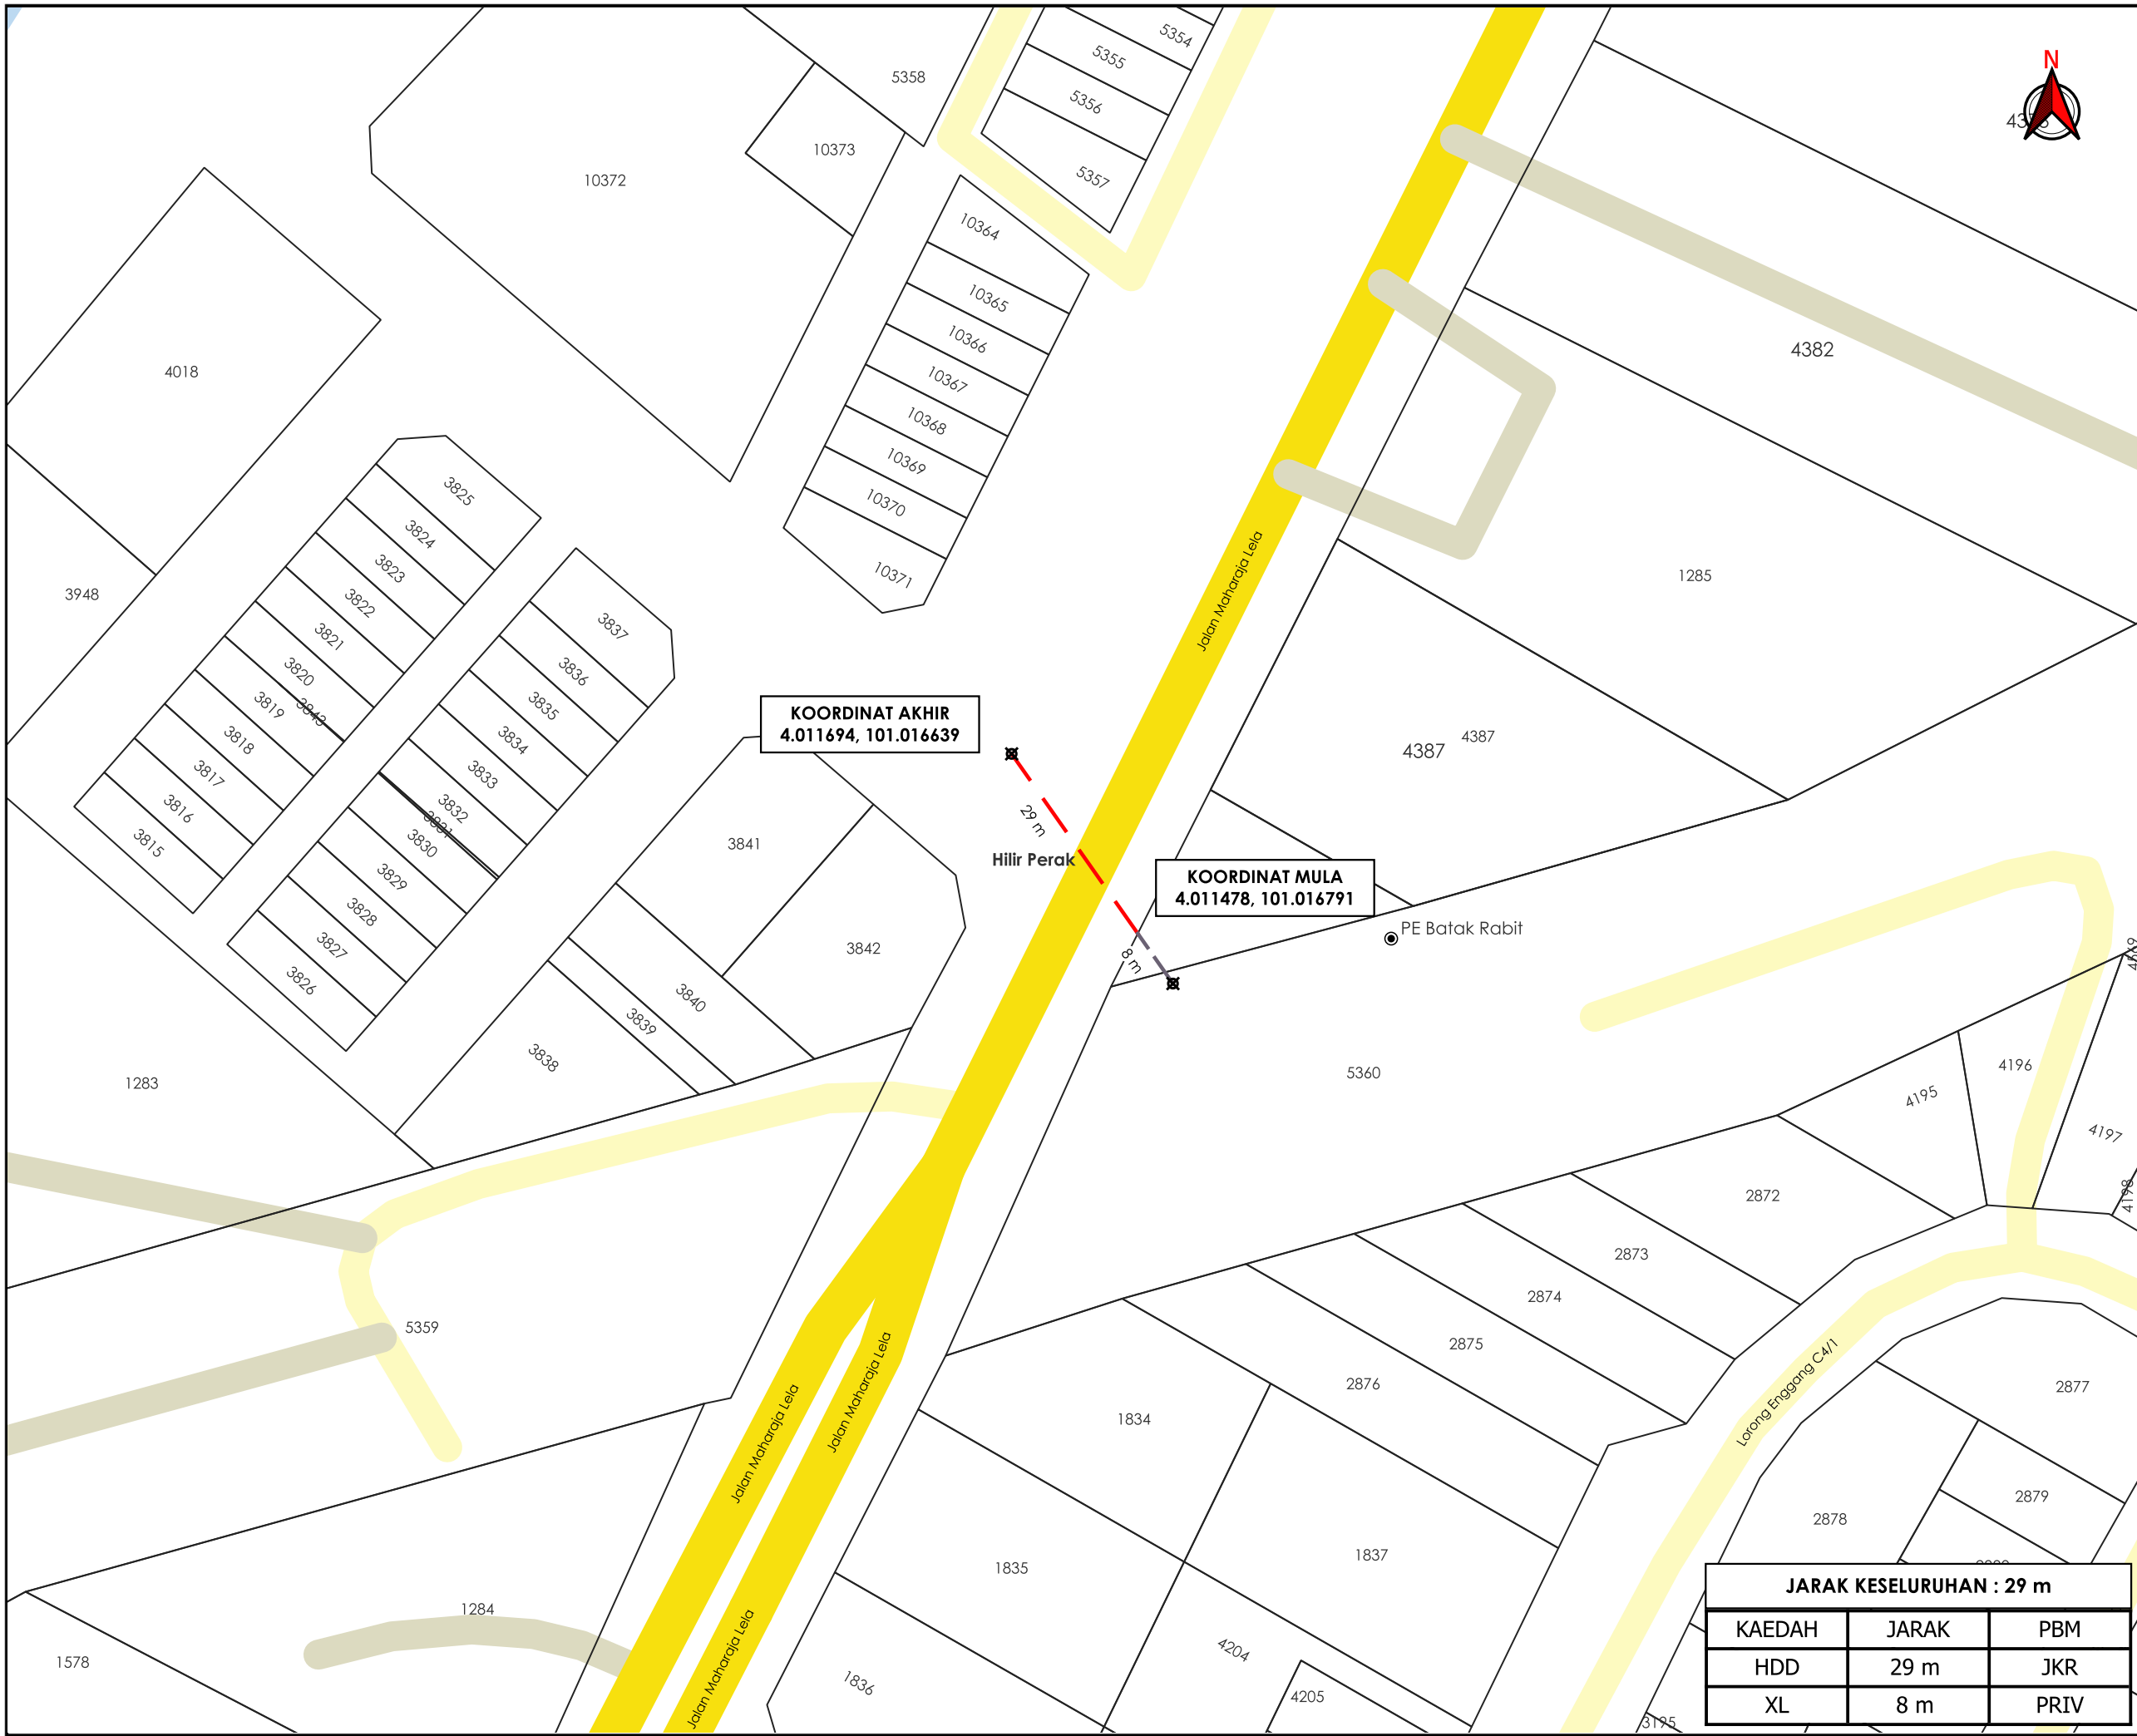

**TAJUK PERMOHONAN**  
 BEKALAN ELEKTRIK BAGI PERMOHONAN SERENTAK PINDAAN KEPADA PELAN KEBENARAN MERANCANG YANG TELAH DILULUSKAN NO. RUJUKAN BIL. (18) DLM. MPTI/KM/PP/24-21 DAN PELAN BANGUNAN YANG TELAH DILULUSKAN PELAN NO. 140-2021 DLM. MPTI(B) L 22-2021 UNTUK 2 UNIT KEDAI PEJABAT 3 TINGKAT KEPADA 2 TINGKAT PT 3128 & PT 6135 BAGI CADANGAN MEMBINA 2 UNIT KEDAI PEJABAT 3 TINGKAT PT 6128 & PT 6135 DAN 6 UNIT KEDAI PEJABAT 2 TINGKAT PT 6129 - PT 6135 DI ATAS SEBAHAGIAN LOT 5374, BANDAR TELUK INTAN, DAERAH HILIR PERAK, PERAK DARUL RIDZUAN UNTUK TETUAN CHONG SANG ONN SDN BHD (DULU DIKENALI SEBAGAI SUN NGOON REALTY SDN BHD)

- PETUNJUK**
- JALAN JKR
  - JALAN PBT
  - JALAN PERSENDIRIAN
  - HORIZONTAL DIRECTIONAL DRILLING
  - JALAN TIDAK TERLIBAT
  - TITIK MULA AKHIR

**PIHAK BERKUASA MELULUS**  
**JABATAN KERJA RAYA HILIR PERAK**

**PENYEDIA UTILITI**

**JENIS PELAN**      PELAN IZIN LALU  
**PELUKIS PELAN**      ADIB FARHAN  
**TARIKH DIKELUARKAN**      2025-11-20  
**MUKA SURAT**      1/1  
**NO FAIL RUJUKAN**      PINDAAN  
 KUDR/TNBB/B/11/25/0912      **00**

JARAK KESELURUHAN : 29 m		
KAEDAH	JARAK	PBM
HDD	29 m	JKR
XL	8 m	PRIV

**KOORDINAT AKHIR**  
 4.011694, 101.016639

**KOORDINAT MULA**  
 4.011478, 101.016791