

**KORIDOR
UTILITI**
DARUL RIDZUAN



**TENAGA
NASIONAL**

**PERMOHONAN BEKALAN ELEKTRIK BAGI CADANGAN
BEKALAN TAMBAHAN DARI VR 300A KE 400A KE SEBUAH
KILANG SEDIA ADA DI ATAS LOT 5864A, JALAN JOHAN 1/5,
KAWASAN PERINDUSTRIAN PENGKALAN 2, 31350 PUSING,
PERAK DARUL RIDZUAN UNTUK TETUAN WIN SMITH
PACKAGING SDN. BHD.**

PELAN IZIN LALU

**NO FAIL RUJUKAN
KUDR/TNBB/B/02/25/0146**



TAJUK PERMOHONAN
PERMOHONAN BEKALAN ELEKTRIK BAGI CADANGAN BEKALAN TAMBAHAN DARI VR 300A KE 400A KE SEBUAH KILANG SEDIA ADA DI ATAS LOT 5864A, JALAN JOHAN 1/5, KAWASAN PERINDUSTRIAN PENGKALAN 2, 31350 PUSING, PERAK DARUL RIDZUAN UNTUK TETUAN WIN SMITH PACKAGING SDN. BHD.

PETUNJUK

- JALAN PBT
- JALAN PERSENDIRIAN
- GRASS VERGE
- TITIK MULA/AKHIR

PIHAK BERKUASA MELULUS




MAJLIS DAERAH BATU GAJAH

PENYEDIA UTILITI



JENIS PELAN	PELAN IZIN LALU
PELUKIS PELAN	NOR ALIA
TARIKH DIKELUARKAN	2025-02-07
MUKA SURAT	1/1
NO FAIL RUJUKAN	PINDAAN
KUDR/TNBB/B/02/25/0146	00

JARAK KESELURUHAN : 18 m		
KAEDAH	JARAK	PBM
GV	18 m	PBT

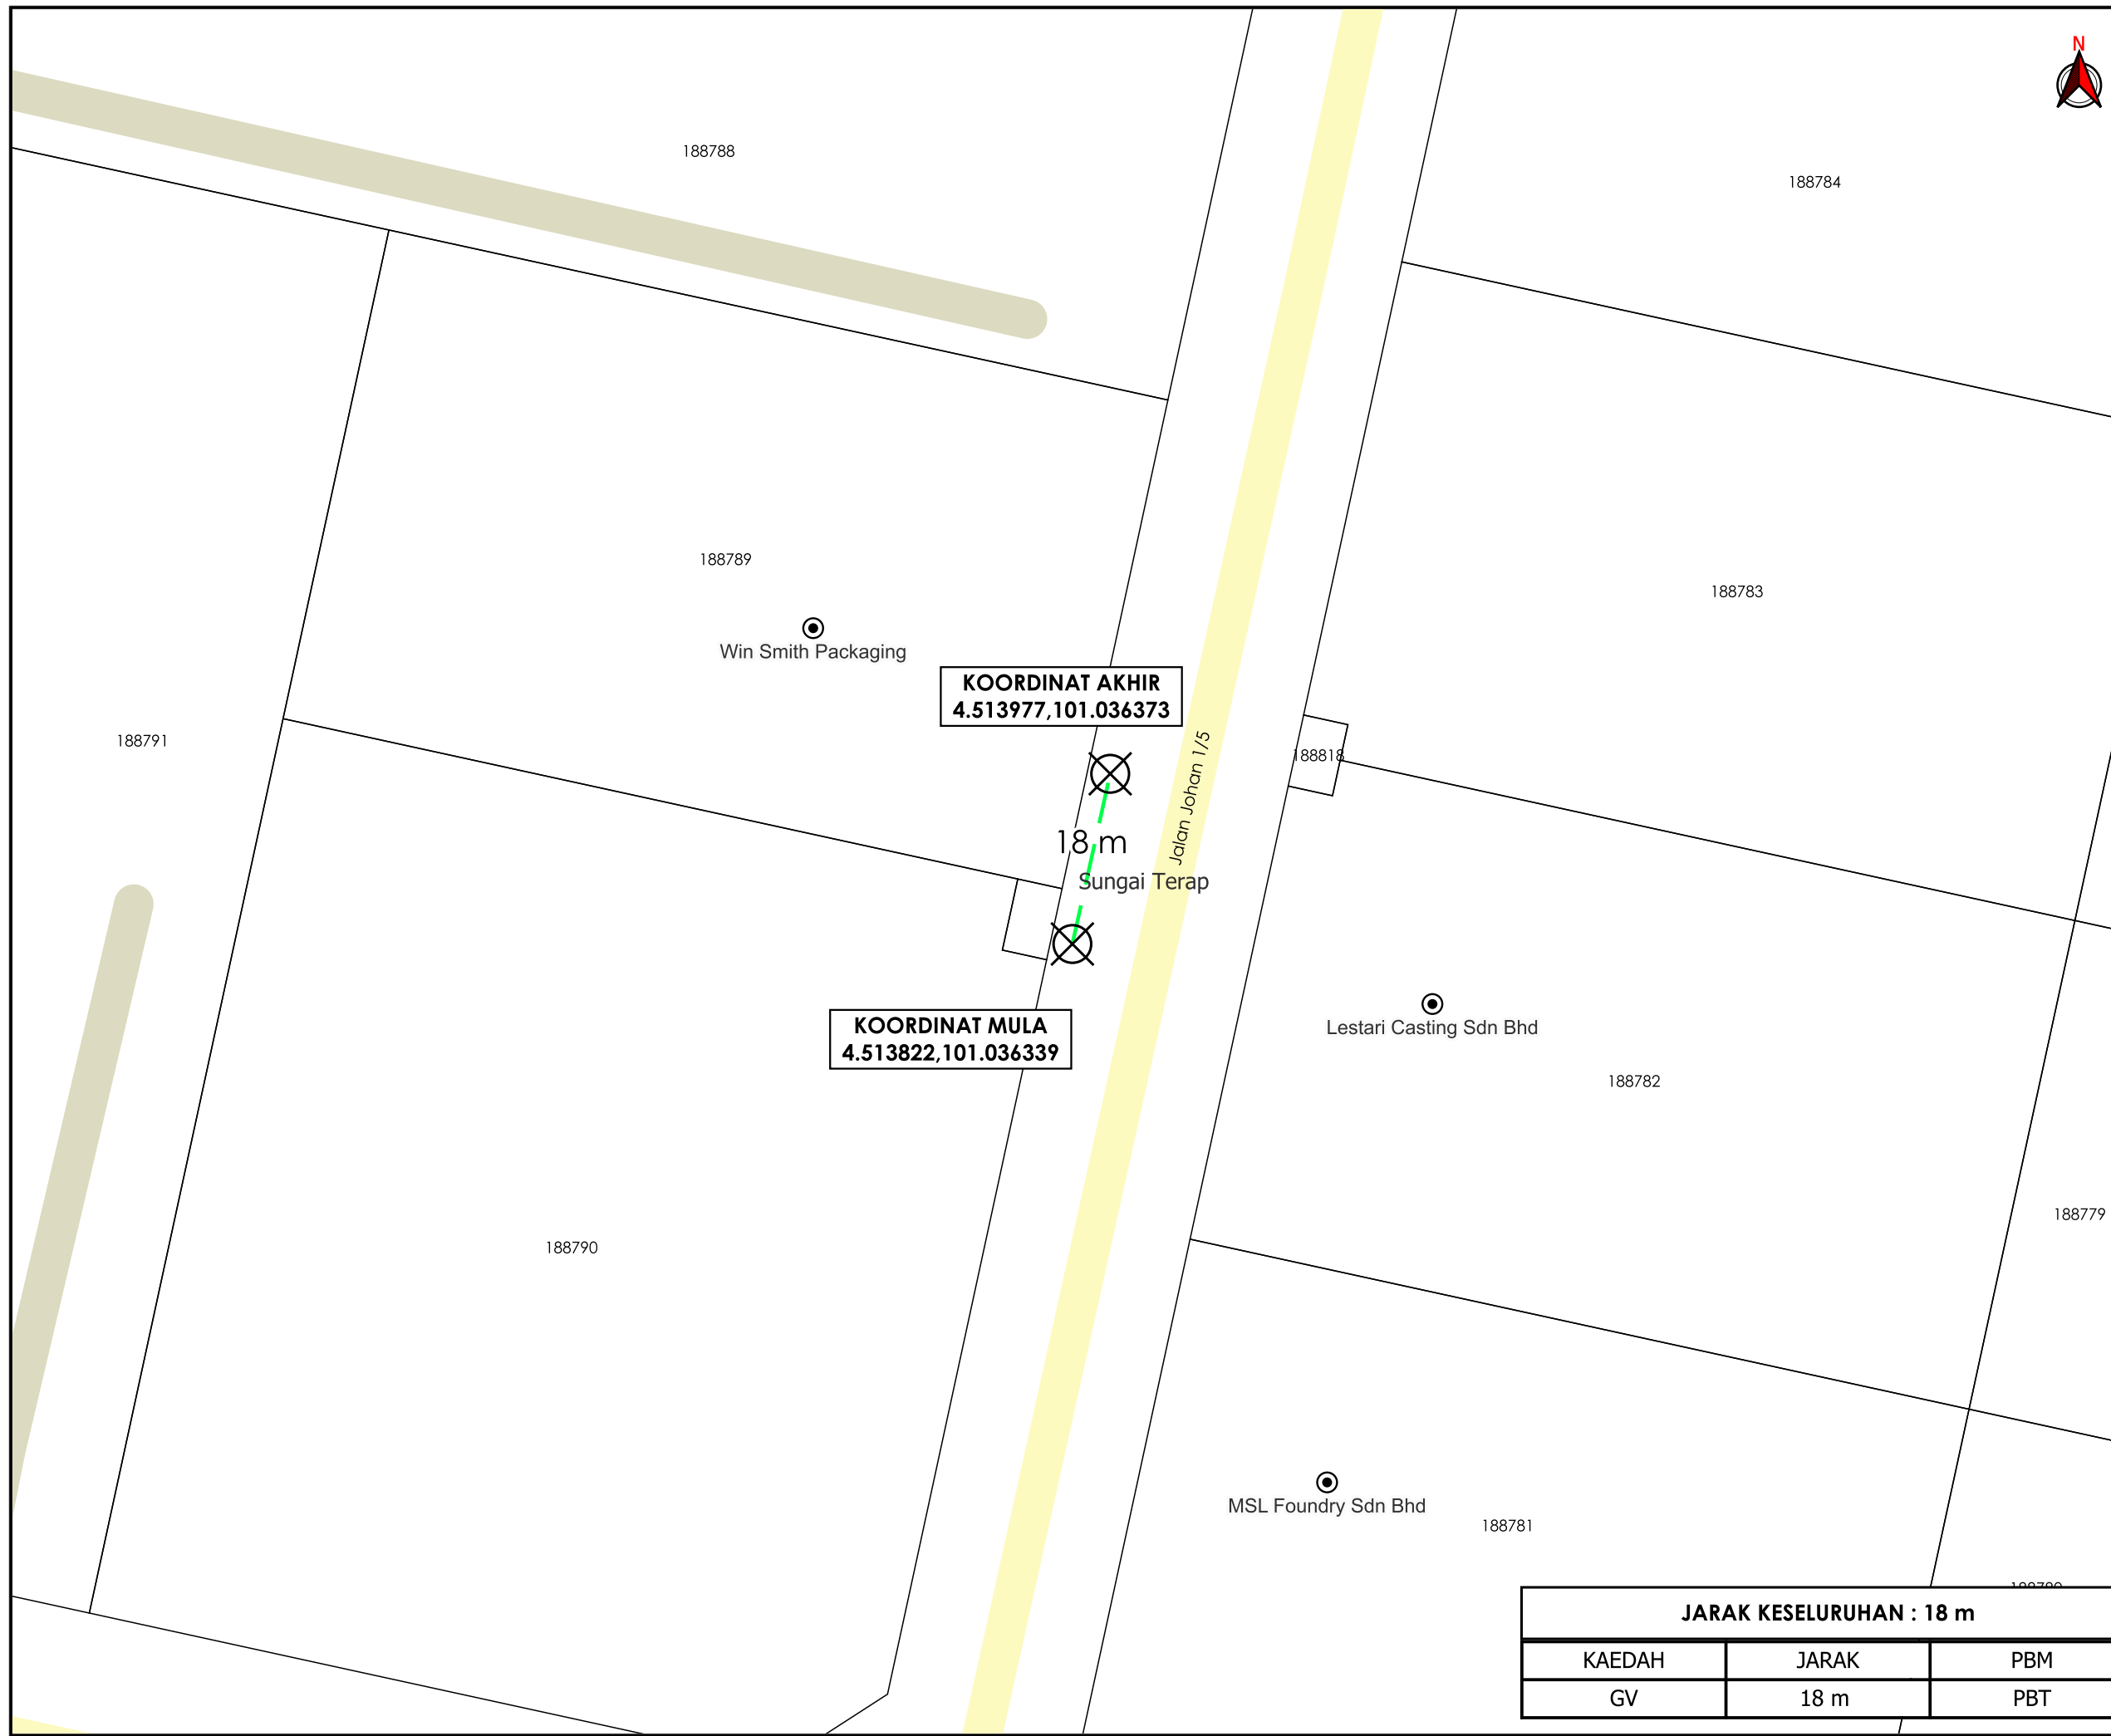

***PENGUKURAN BERDASARKAN JARAK SATELIT**