

**KORIDOR  
UTILITI**  
DARUL RIDZUAN





**TENAGA  
NASIONAL**

**PERMOHONAN IZIN LALU BAGI BEKALAN ELEKTRIK  
TAMBAHAN BAGI AKAUN 220693136204 DI K56, JALAN  
BRUSEH, TAMAN BUKIT, 35500 BIDOR, PERAK UNTUK TETUAN  
LOKE NAI KAN AGRICULTURAL FARM SDN. BHD.**

**PELAN IZIN LALU**

**PINDAAN**

**NO FAIL RUJUKAN  
KUDR/TNBB/B/02/25/0191**

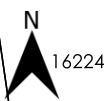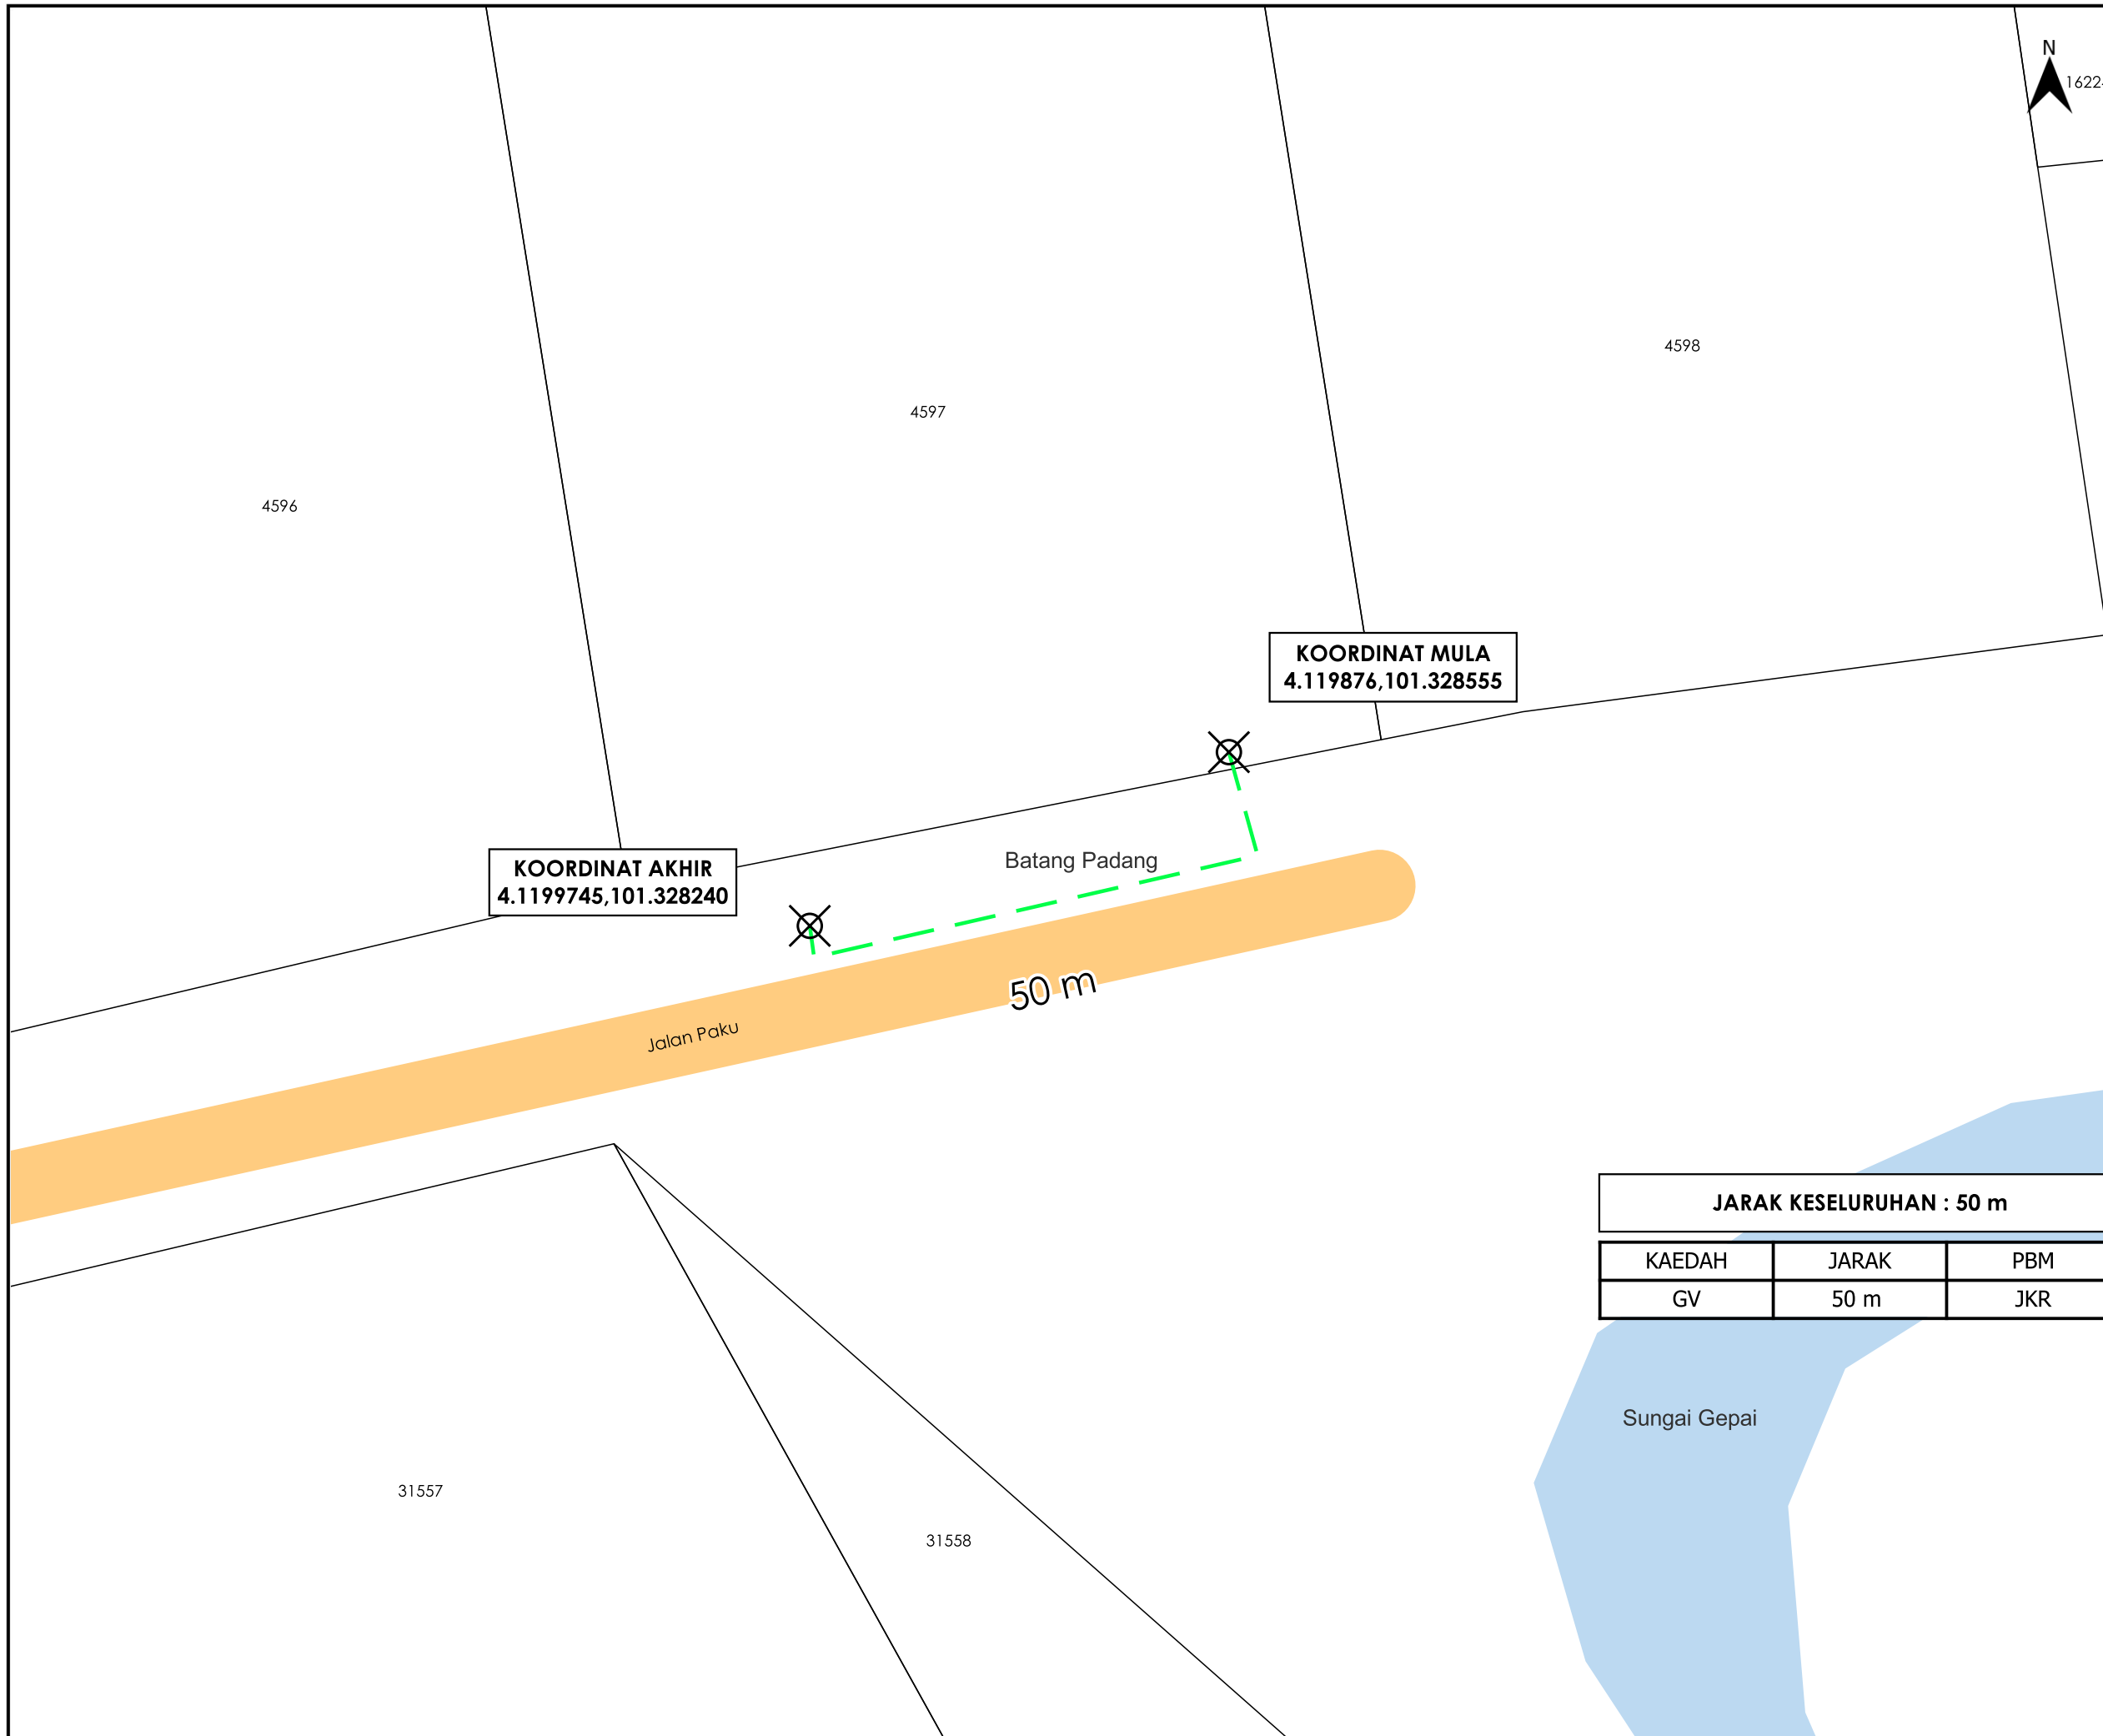

**TAJUK PERMOHONAN**  
 PERMOHONAN IZIN LALU BAGI BEKALAN ELEKTRIK TAMBAHAN BAGI AKAUN 220693136204 DI K56, JALAN BRUSEH, TAMAN BUKIT, 35500 BIDOR, PERAK UNTUK TETUAN LOKE NAI KAN AGRICULTURAL FARM SDN. BHD.

**PETUNJUK**

- JALAN PEJABAT DAERAH
- GRASS VERGE
- TITIK MULA AKHIR

**PIHAK BERKUASA MELULUS**

	<b>PEJABAT DAERAH DAN TANAH BATANG PADANG</b>



**JARAK KESELURUHAN : 50 m**

KAEDAH	JARAK	PBM
GV	50 m	JKR

JENIS PELAN	PELAN IZIN LALU
PELUKIS PELAN	NURUL ASHIKEEN
TARIKH DIKELUARKAN	2025-03-13
MUKA SURAT	1/1
NO FAIL RUJUKAN	PINDAAN
KUDR/TNBB/B/02/25/0191	<b>00</b>

**\*PENGUKURAN BERDASARKAN JARAK SATELIT**