

**KORIDOR
UTILITI**
DARUL RIDZUAN




**TENAGA
NASIONAL**

**BEKALAN ELEKTRIK KE LOT 2634 KAMPUNG BATU 38 1/2 KUNCI AIR
DEGONG, 36700 LANGKAP, PERAK PER: PERMOHONAN IZIN LALU**

**PELAN IZIN LALU
(PINDAAN 01)**

**NO FAIL RUJUKAN
KUDR/TNBB/B/04/25/0373**

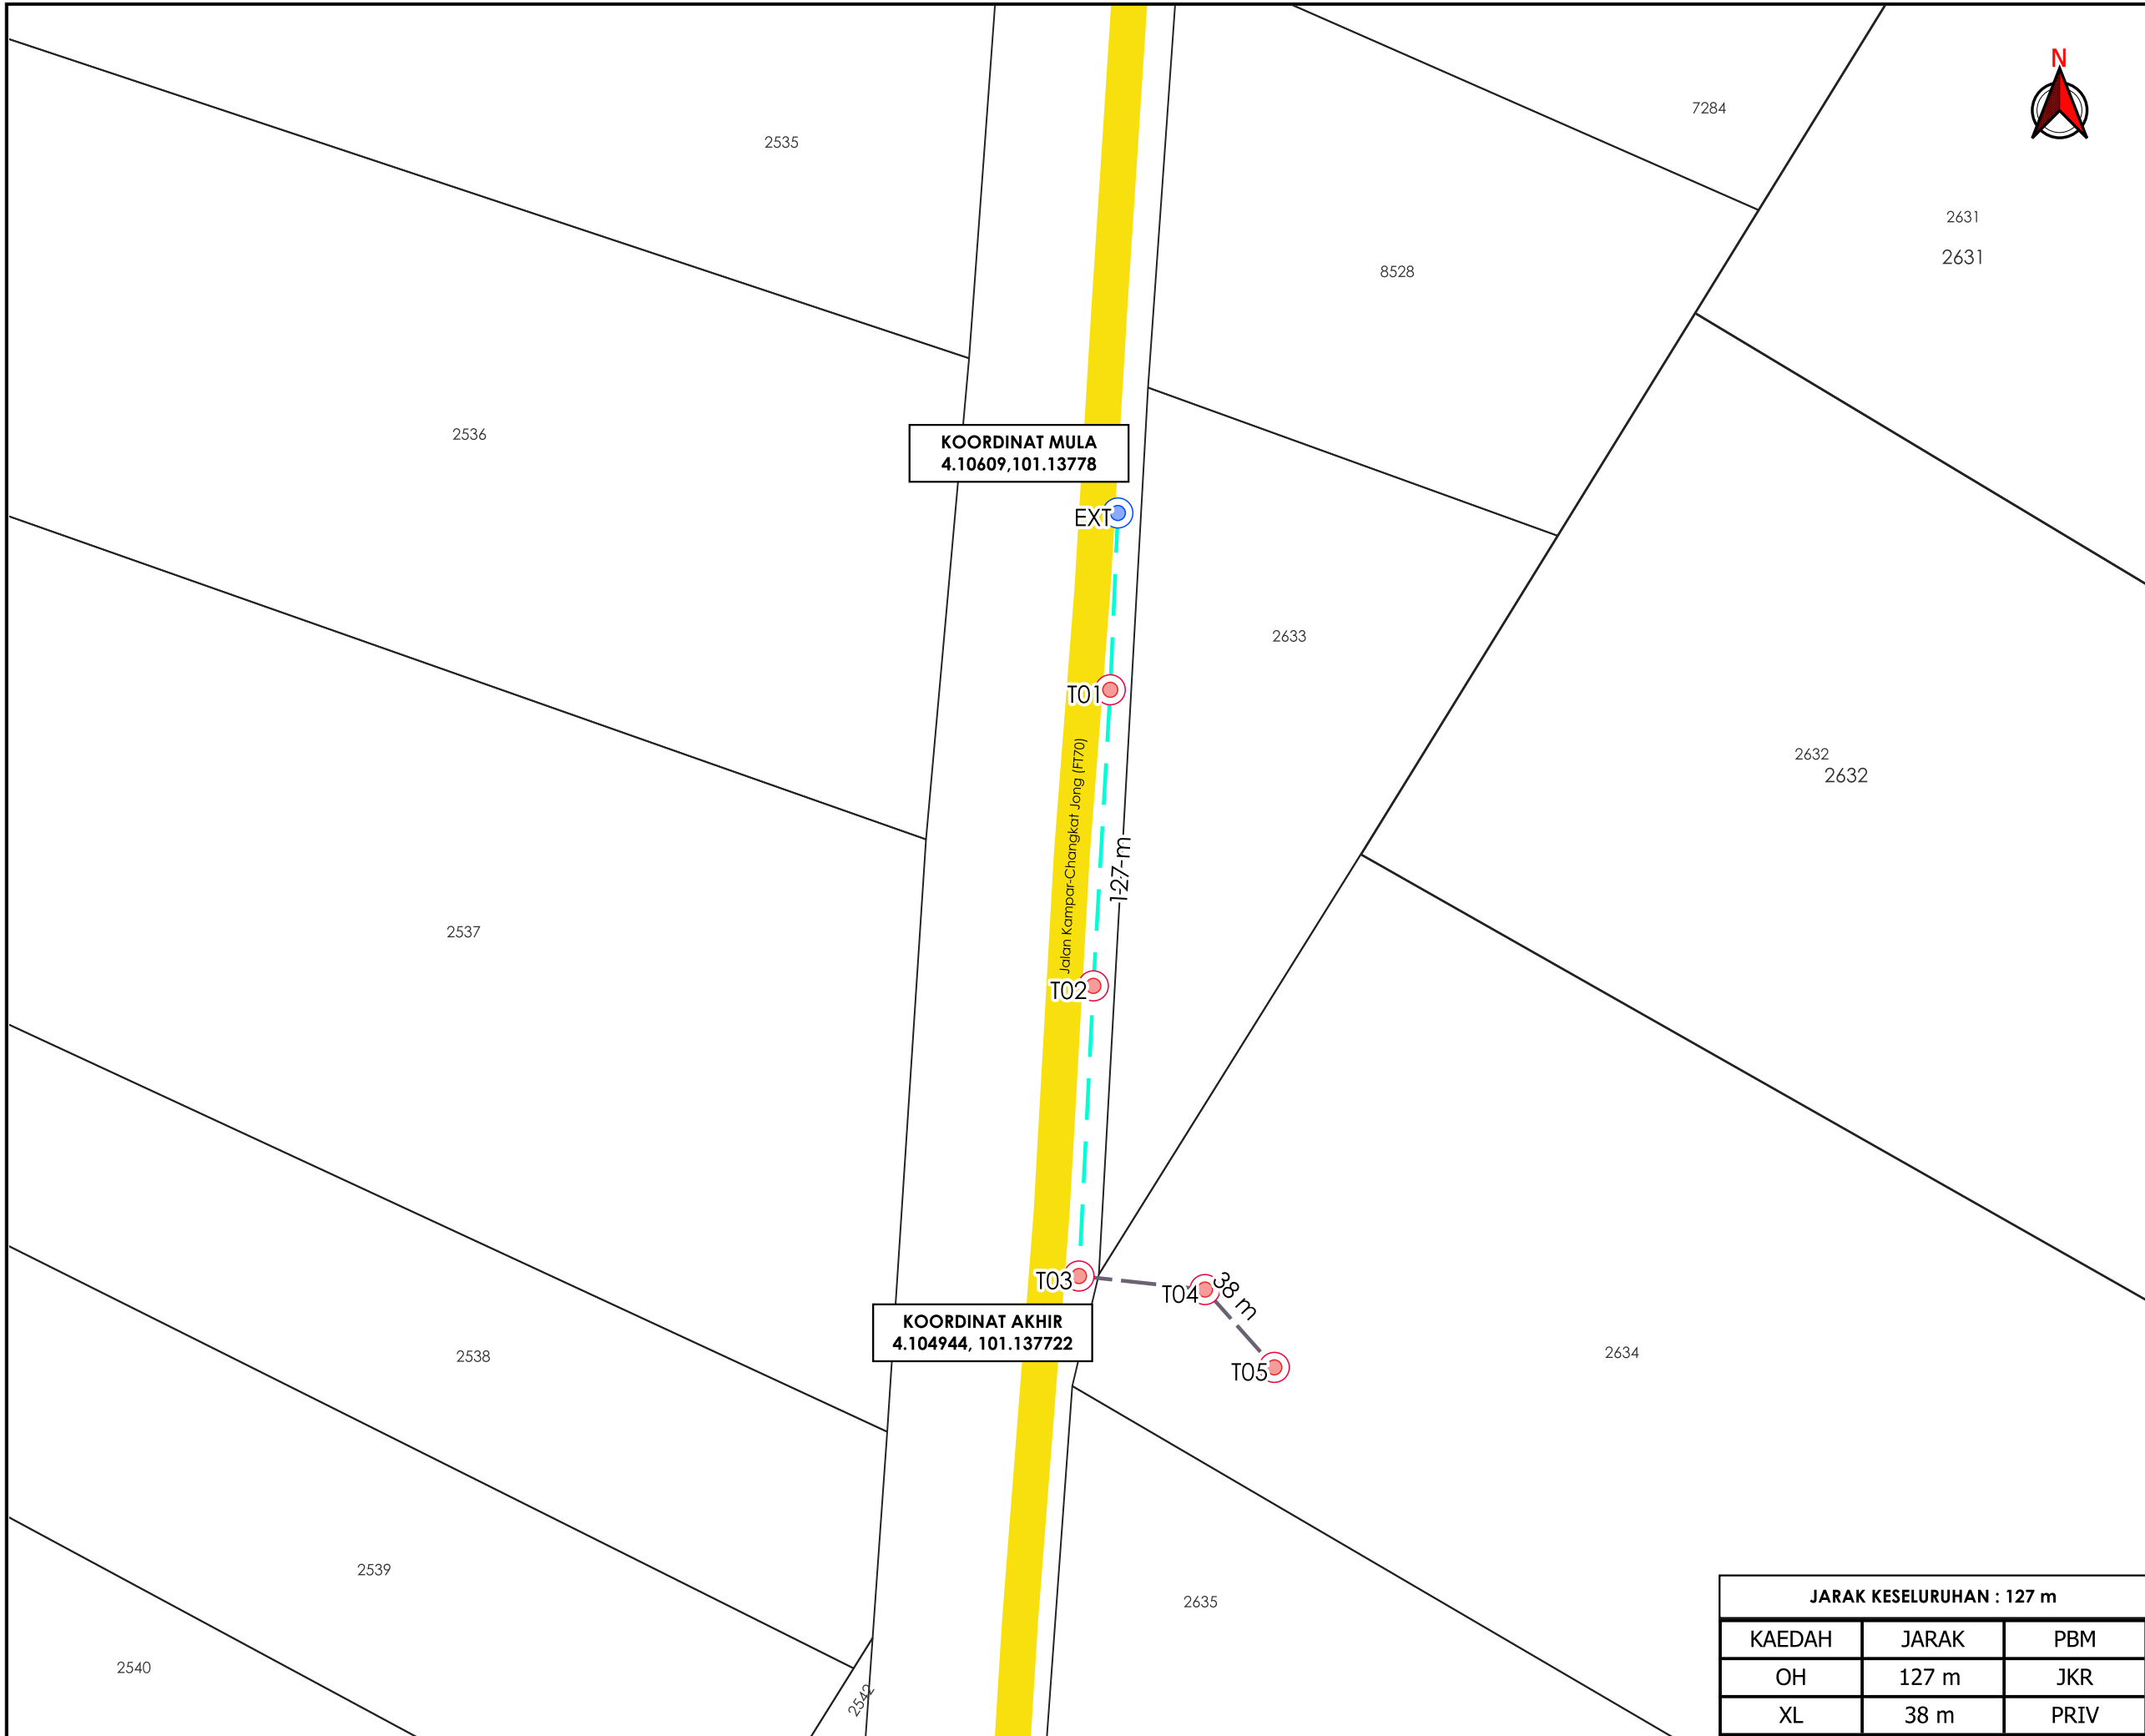

TAJUK PERMOHONAN
 BEKALAN ELEKTRIK KE LOT 2634 KAMPUNG BATU
 38 1/2 KUNCI AIR DEGONG, 36700 LANGKAP,
 PERAK PER: PERMOHONAN IZIN LALU

- PETUNJUK**
- JALAN JKR
 - OVERHEAD
 - JAJARAN TIDAK TERLIBAT
 - TIANG CADANGAN
 - TIANG SEDIA ADA

PIHAK BERKUASA MELULUS



PENYEDIA UTILITI



JARAK KESELURUHAN : 127 m		
KAEDAH	JARAK	PBM
OH	127 m	JKR
XL	38 m	PRIV

JENIS PELAN	PELAN IZIN LALU
PELUKIS PELAN	ADIB FARHAN
TARIKH DIKELUARKAN	2026-04-23
MUKA SURAT	1/1
NO FAIL RUJUKAN	PINDAAN
KUDR/TNBB/B/04/25/0373	01

***PENGUKURAN BERDASARKAN JARAK SATELIT**