

**KORIDOR
UTILITI**
DARUL RIDZUAN




IndahWater


**PROJEK MENAIK TARAF LOJI RAWATAN KUMBAHAN SEDIA ADA IPH072
DAN KERJA RASIONALISASI BAGI SEBAHAGIAN KAWASAN TADAHAN
PEMBETUNGAN TANAH HITAM, IPOH, PERAK (REKA DAN BINA)**

PELAN IZIN LALU

**NO FAIL RUJUKAN
KUDR/IWK/A/10/25/0864**

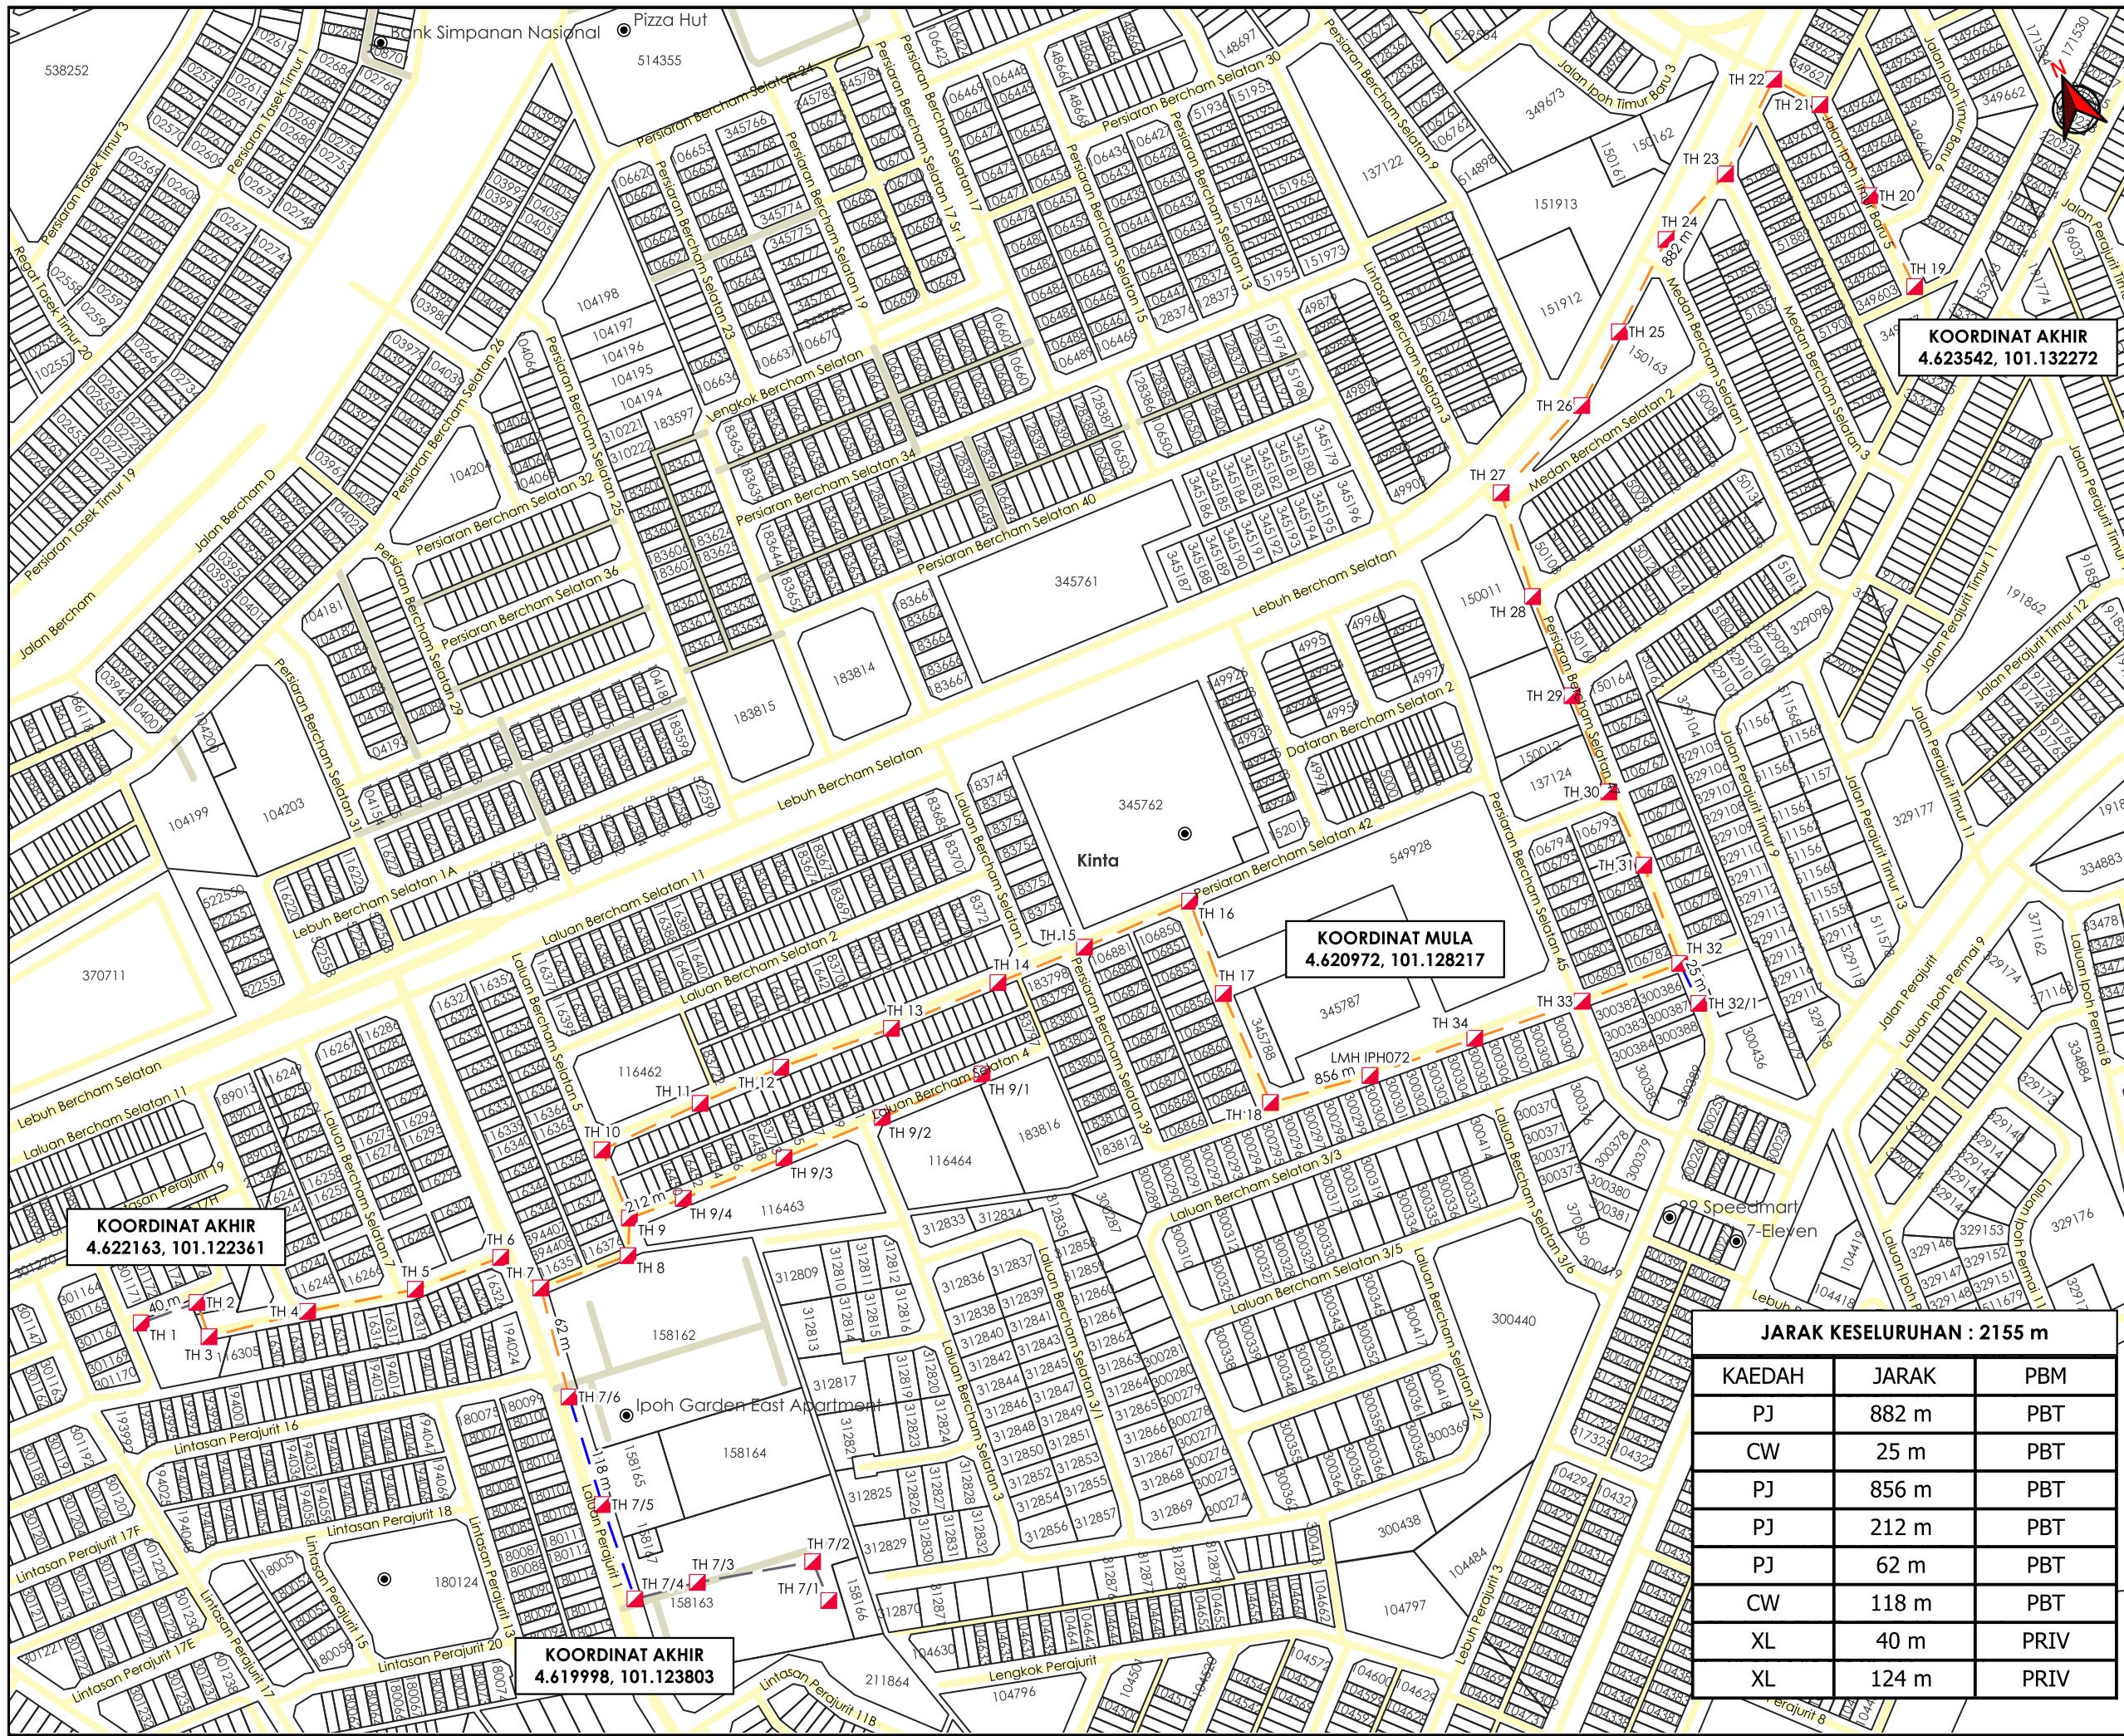

AGENSI PENYELARAS
KORIDOR UTILITI
 DARUL RIDZUAN

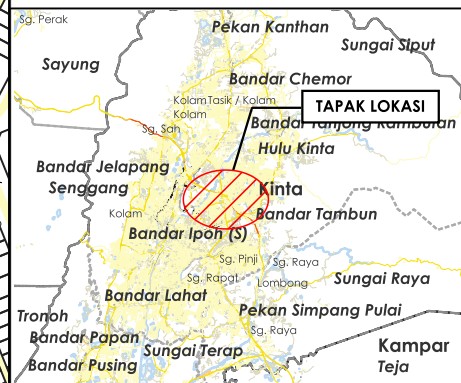

TAJUK PERMOHONAN
 PROJEK MENAIK TARAF LOJI RAWATAN KUMBAHAN SEDIA ADA IPH072 DAN KERJA RASIONALISASI BAGI SEBAHAGIAN KAWASAN TADAHAN PEMBETUNGAN TANAH HITAM, IPOH, PERAK (REKA DAN BINA)

- PETUNJUK**
- JALAN PBT
 - JALAN PERSENDIRIAN
 - CARRIAGE WAY
 - PIPE JACKING
 - JALAN TIDAK TERLIBAT
 - ▲ MANHOLE CADANGAN

PIHAK BERKUASA MELULUS



MAJLIS BANDARAYA IPOH

PENYEDIA UTILITI



JENIS PELAN	PELAN IZIN LALU
PELUKIS PELAN	ADIB FARHAN
TARIKH DIKELUARKAN	2025-10-14
MUKA SURAT	1/1
NO FAIL RUJUKAN	PINDAAN
KUDR/IWK/A/10/25/0864	00

JARAK KESELURUHAN : 2155 m

KAEDAH	JARAK	PBM
PJ	882 m	PBT
CW	25 m	PBT
PJ	856 m	PBT
PJ	212 m	PBT
PJ	62 m	PBT
CW	118 m	PBT
XL	40 m	PRIV
XL	124 m	PRIV

***PENGUKURAN BERDASARKAN JARAK SATELIT**