

**KORIDOR  
UTILITI**  
DARUL RIDZUAN





**IndahWater**

**PROJEK MENAIK TARAF LOJI RAWATAN KUMBAHAN SEDIA ADA  
IPH072 DAN KERJA RASIONALISASI BAGI SEBAHAGIAN KAWASAN  
TADAHAN PEMBETUNGAN TANAH HITAM, IPOH, PERAK (REKA DAN  
BINA)**

**PELAN IZIN LALU  
(PINDAAN 01)**

**NO FAIL RUJUKAN  
KUDR/IWK/A/10/25/0864**

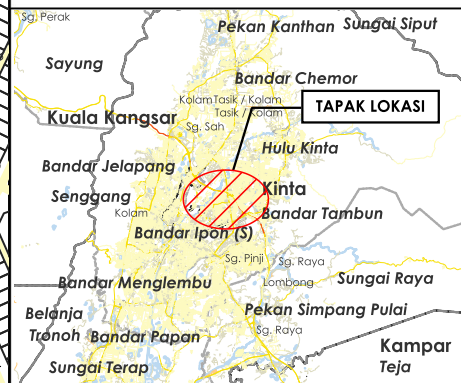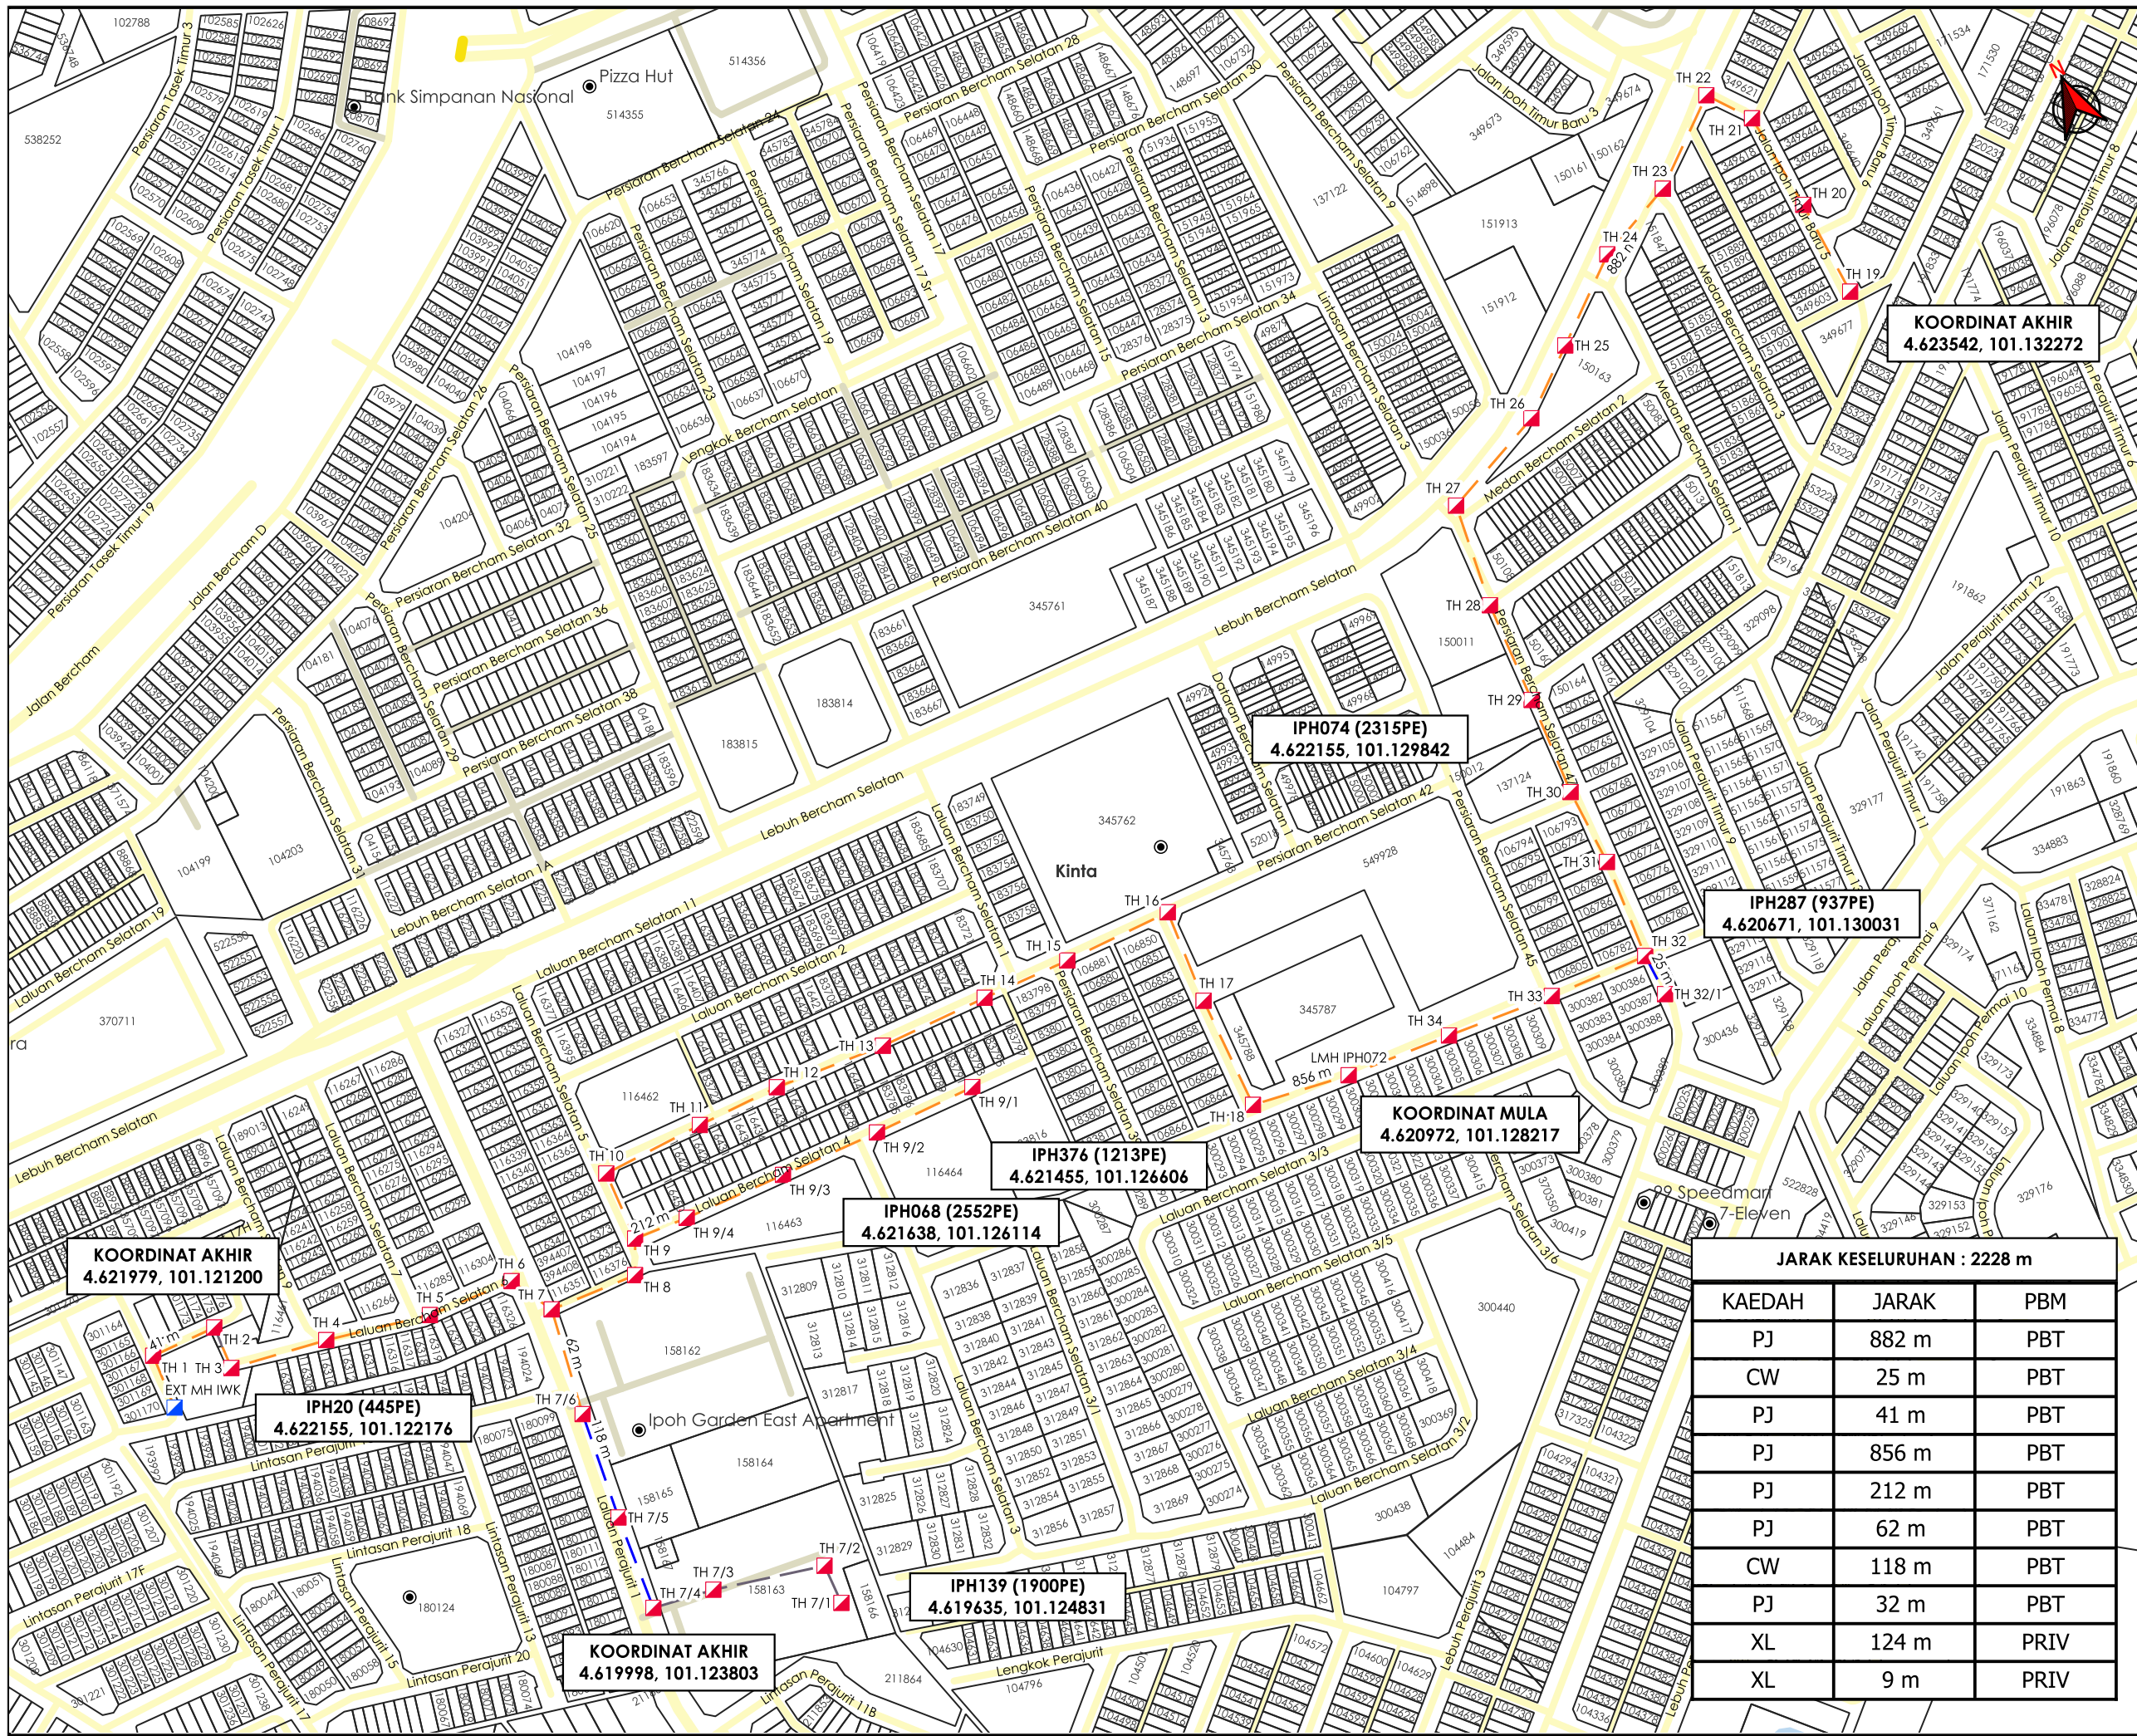

**TAJUK PERMOHONAN**  
**PROJEK MENAIK TARAF LOJI RAWATAN KUMBAHAN SEDIA ADA IPH072 DAN KERJA RASIONALISASI BAGI SEBAHAGIAN KAWASAN TADAHAN PEMBETUNGAN TANAH HITAM, IPOH, PERAK (REKA DAN BINA)**

- PETUNJUK**
- JALAN JKR
  - JALAN PBT
  - JALAN PERSENDIRIAN
  - CARRIAGE WAY
  - PIPE JACKING
  - JALAN TIDAK TERLIBAT
  - MANHOLE SEDIA ADA
  - MANHOLE CADANGAN

**PIHAK BERKUASA MELULUS**  
**MAJLIS BANDARAYA IPOH**

**PENYEDIA UTILITI**

JENIS PELAN	PELAN IZIN LALU
PELUKIS PELAN	ADIB FARHAN
TARIKH DIKELUARKAN	2025-10-28
MUKA SURAT	1/1
NO FAIL RUJUKAN	PINDAAN
KUDR/IWK/A/10/25/0864	<b>01</b>

**KOORDINAT AKHIR**  
4.623542, 101.132272

**IPH074 (2315PE)**  
4.622155, 101.129842

**IPH287 (937PE)**  
4.620671, 101.130031

**KOORDINAT MULA**  
4.620972, 101.128217

**IPH376 (1213PE)**  
4.621455, 101.126606

**IPH068 (2552PE)**  
4.621638, 101.126114

**KOORDINAT AKHIR**  
4.621979, 101.121200

**IPH20 (445PE)**  
4.622155, 101.122176

**KOORDINAT AKHIR**  
4.619998, 101.123803

**IPH139 (1900PE)**  
4.619635, 101.124831

**JARAK KESELURUHAN : 2228 m**

KAEDAH	JARAK	PBM
PJ	882 m	PBT
CW	25 m	PBT
PJ	41 m	PBT
PJ	856 m	PBT
PJ	212 m	PBT
PJ	62 m	PBT
CW	118 m	PBT
PJ	32 m	PBT
XL	124 m	PRIV
XL	9 m	PRIV