


**KORIDOR
UTILITI**
DARUL RIDZUAN



**PERMOHONAN PERMIT KOREK JALAN BAGI CADANGAN
MEMBINA 25 UNIT RUMAH TERES 2 TINGKAT YANG
MENGANDUNGI PLOT 1 HINGGA PLOT 25 DI ATAS LOT 1531
(GM 2884) SELUAS 2.057 EKAR, MUKIM KOTA LAMA KIRI,
DAERAH KUALA KANGSAR, PERAK DARUL RIDZUAN UNTUK
TETUAN BKS HOME SDN. BHD.**

PELAN IZIN LALU

**NO FAIL RUJUKAN
KUDR/TMBB/B/04/25/0339**

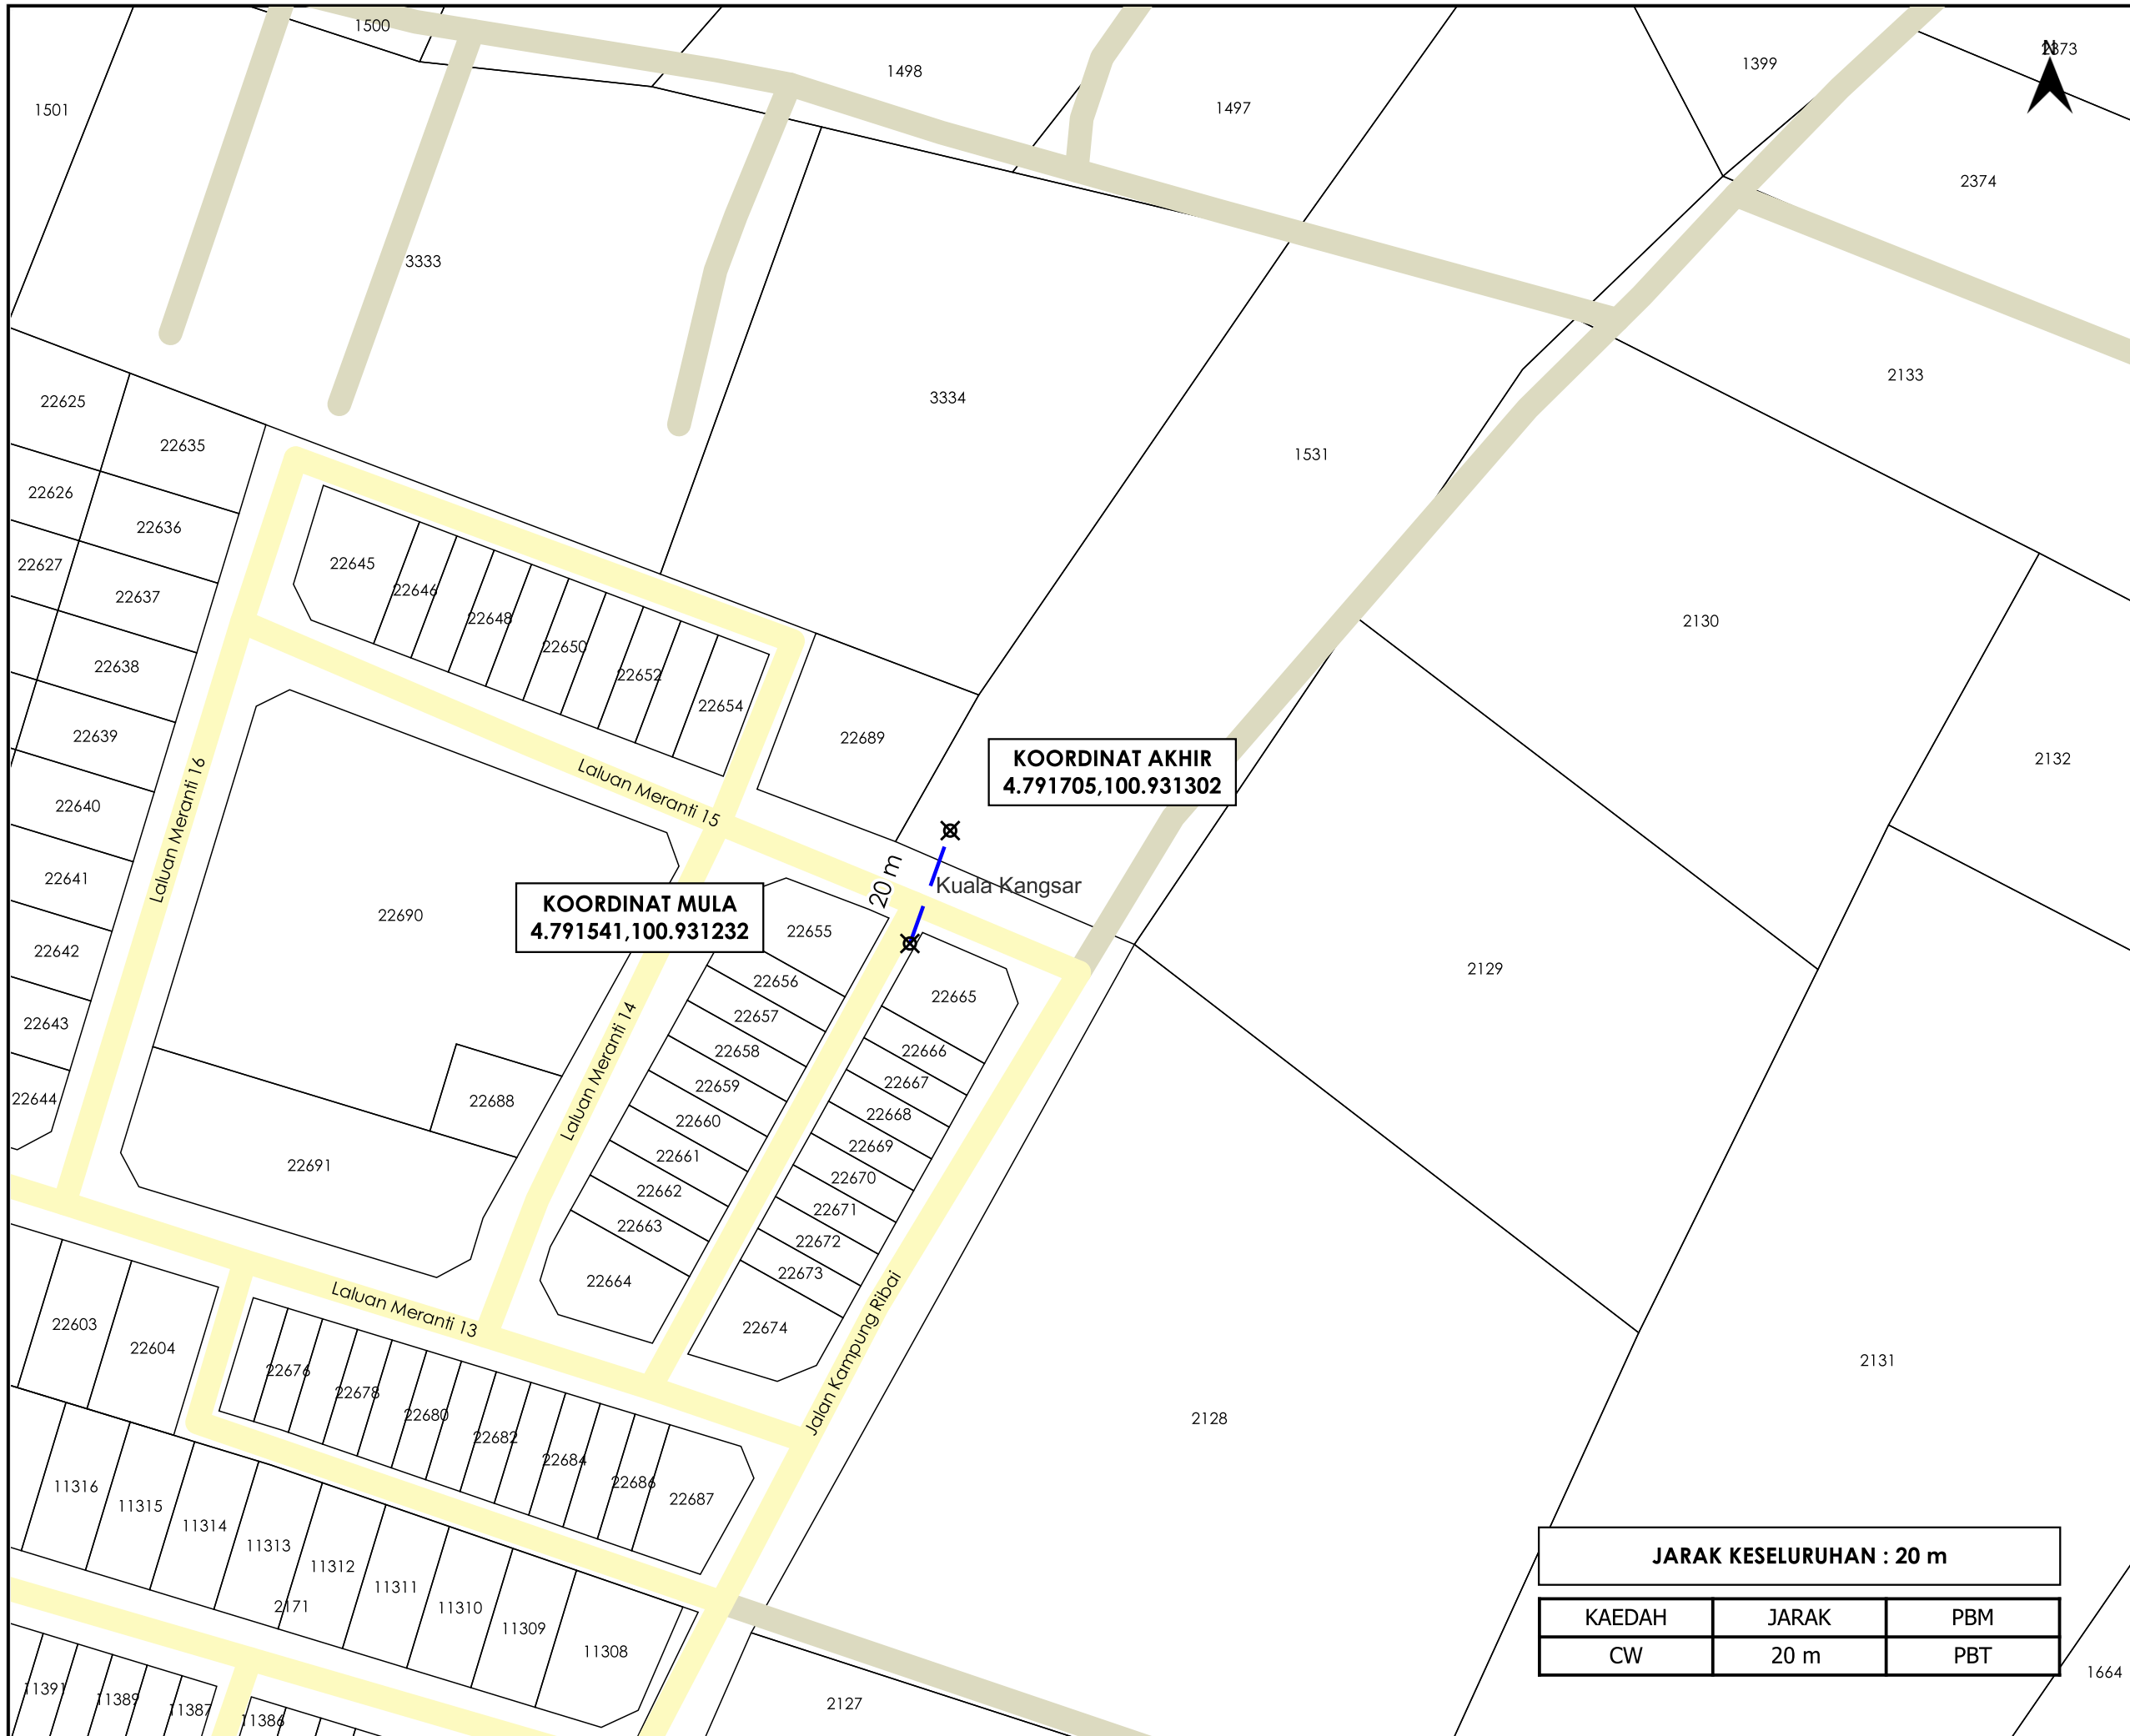

KOORDINAT MULA
4.791541,100.931232

KOORDINAT AKHIR
4.791705,100.931302

JARAK KESELURUHAN : 20 m

KAEDAH	JARAK	PBM
CW	20 m	PBT



TAJUK PERMOHONAN
PERMOHONAN PERMIT KOREK JALAN BAGI CADANGAN MEMBINA 25 UNIT RUMAH TERES 2 TINGKAT YANG MENGANDUNGI PLOT 1 HINGGA PLOT 25 DI ATAS LOT 1531 (GM 2884) SELUAS 2.057 EKAR, MUKIM KOTA LAMA KIRI, DAERAH KUALA KANGSAR, PERAK DARUL RIDZUAN UNTUK TETUAN BKS HOME SDN. BHD.

PETUNJUK

- JALAN PBT
- JALAN PERSENDIRIAN
- CARRIAGE WAY
- TITIK MULA AKHIR

PIHAK BERKUASA MELULUS

MAJLIS DAERAH KUALA KANGSAR

PENYEDIA UTILITI

JENIS PELAN	PELAN IZIN LALU
PELUKIS PELAN	NURUL ASHIKEEN
TARIKH DIKELUARKAN	2025-04-14
MUKA SURAT	1/1
NO FAIL RUJUKAN	PINDAAN
KUDR/TMBB/B/04/25/0339	00

***PENGUKURAN BERDASARKAN JARAK SATELIT**