

**KORIDOR
UTILITI**
DARUL RIDZUAN




**TENAGA
NASIONAL**

**PERMOHONAN KELULUSAN IZIN LALU BAGI CADANGAN PEMASANGAN
KABEL ELEKTRIK BAGI TUJUAN BEKALAN ELEKTRIK KE PEMAJUAN
PERNIAGAAN UNTUK MENDIRIKAN 47 UNIT KEDAI PEJABAT 3 TINGKAT
(20'X70') DAN 2 UNIT PENCAWANG ELEKTRIK DI ATAS LOT BARU 552829 (PT
2759 HSD 245209), LOT 511553 (PN 381706), LOT 200960 (PN 112520), DI
BERCHAM, MUKIM HULU KINTA, DAERAH KINTA, PERAK DARUL RIDZUAN
UNTUK TETUAN GERGASI BARU SDN. BHD.**

PELAN IZIN LALU

**NO FAIL RUJUKAN
KUDR/TNBB/B/12/25/0960**

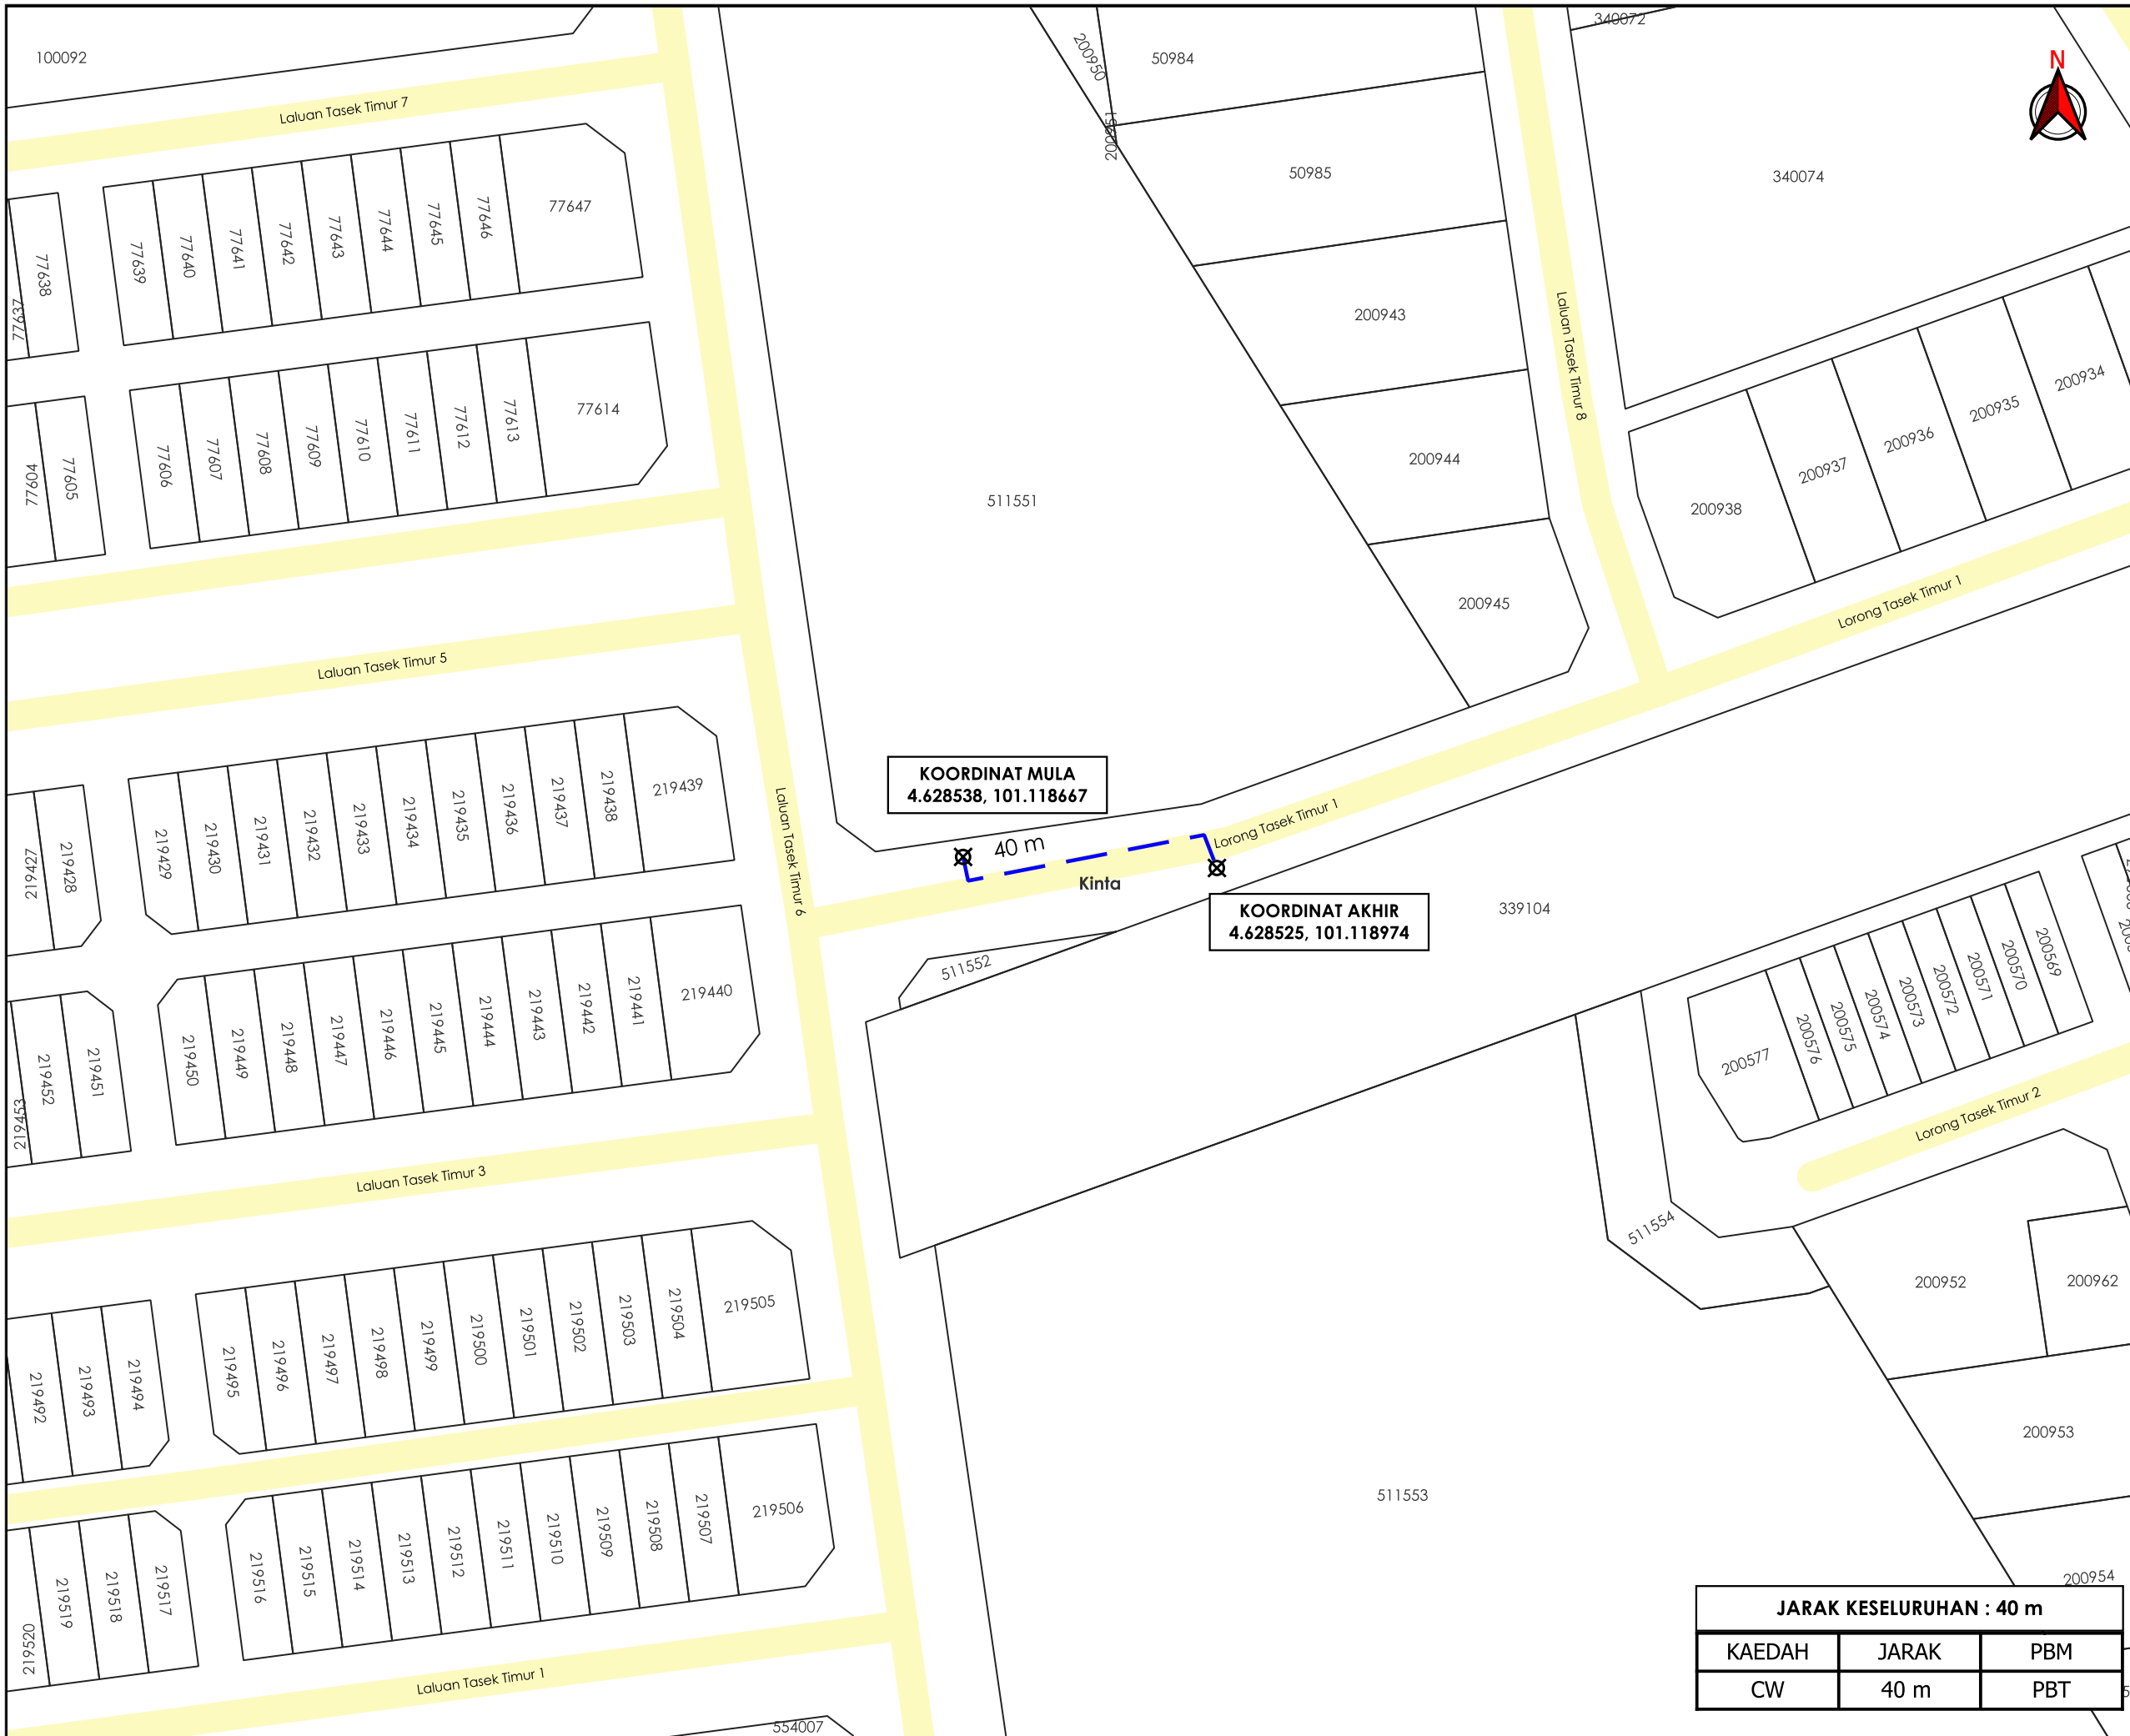

KOORDINAT MULA
4.628538, 101.118667

KOORDINAT AKHIR
4.628525, 101.118974

JARAK KESELURUHAN : 40 m		
KAEDAH	JARAK	PBM
CW	40 m	PBT



TAJUK PERMOHONAN
PERMOHONAN KELULUSAN IZIN LALU BAGI CADANGAN PEMASANGAN KABEL ELEKTRIK BAGI TUJUAN BEKALAN ELEKTRIK KE PEMAJUAN PERNIAGAAN UNTUK MENDIRIKAN 47 UNIT KEDAI PEJABAT 3 TINGKAT (20'X70') DAN 2 UNIT PENCAWANG ELEKTRIK DI ATAS LOT BARU 552829 (PT 2759 HSD 245209), LOT 511553 (PN 381706), LOT 200960 (PN 112520), DI BERCHAM, MUKIM HULU KINTA, DAERAH KINTA, PERAK DARUL RIDZUAN UNTUK TETUAN GERGASI BARU SDN. BHD.

- PETUNJUK**
- JALAN PBT
 - CARRIAGE WAY
 - TITIK MULA AKHIR

PIHAK BERKUASA MELULUS

	MAJLIS BANDARAYA IPOH

PENYEDIA UTILITI



JENIS PELAN	PELAN IZIN LALU
PELUKIS PELAN	ADIB FARHAN
TARIKH DIKELUARKAN	2025-12-11
MUKA SURAT	1/1
NO FAIL RUJUKAN	PINDAAN
KUDR/TNBB/B/12/25/0960	00

***PENGUKURAN BERDASARKAN JARAK SATELIT**