

**KORIDOR
UTILITI**
DARUL RIDZUAN




timeTM

**PEMASANGAN INFRASTRUKTUR TELEKOMUNIKASI DAN KABEL
FIBER OPTIK UNTUK MENYEDIAKAN PERKHIDMATAN
TELEKOMUNIKASI DI TAMAN MELOR 2, TELUK INTAN, PERAK**

PELAN IZIN LALU

**NO FAIL RUJUKAN
KUDR/TTDC/A/06/25/0650**

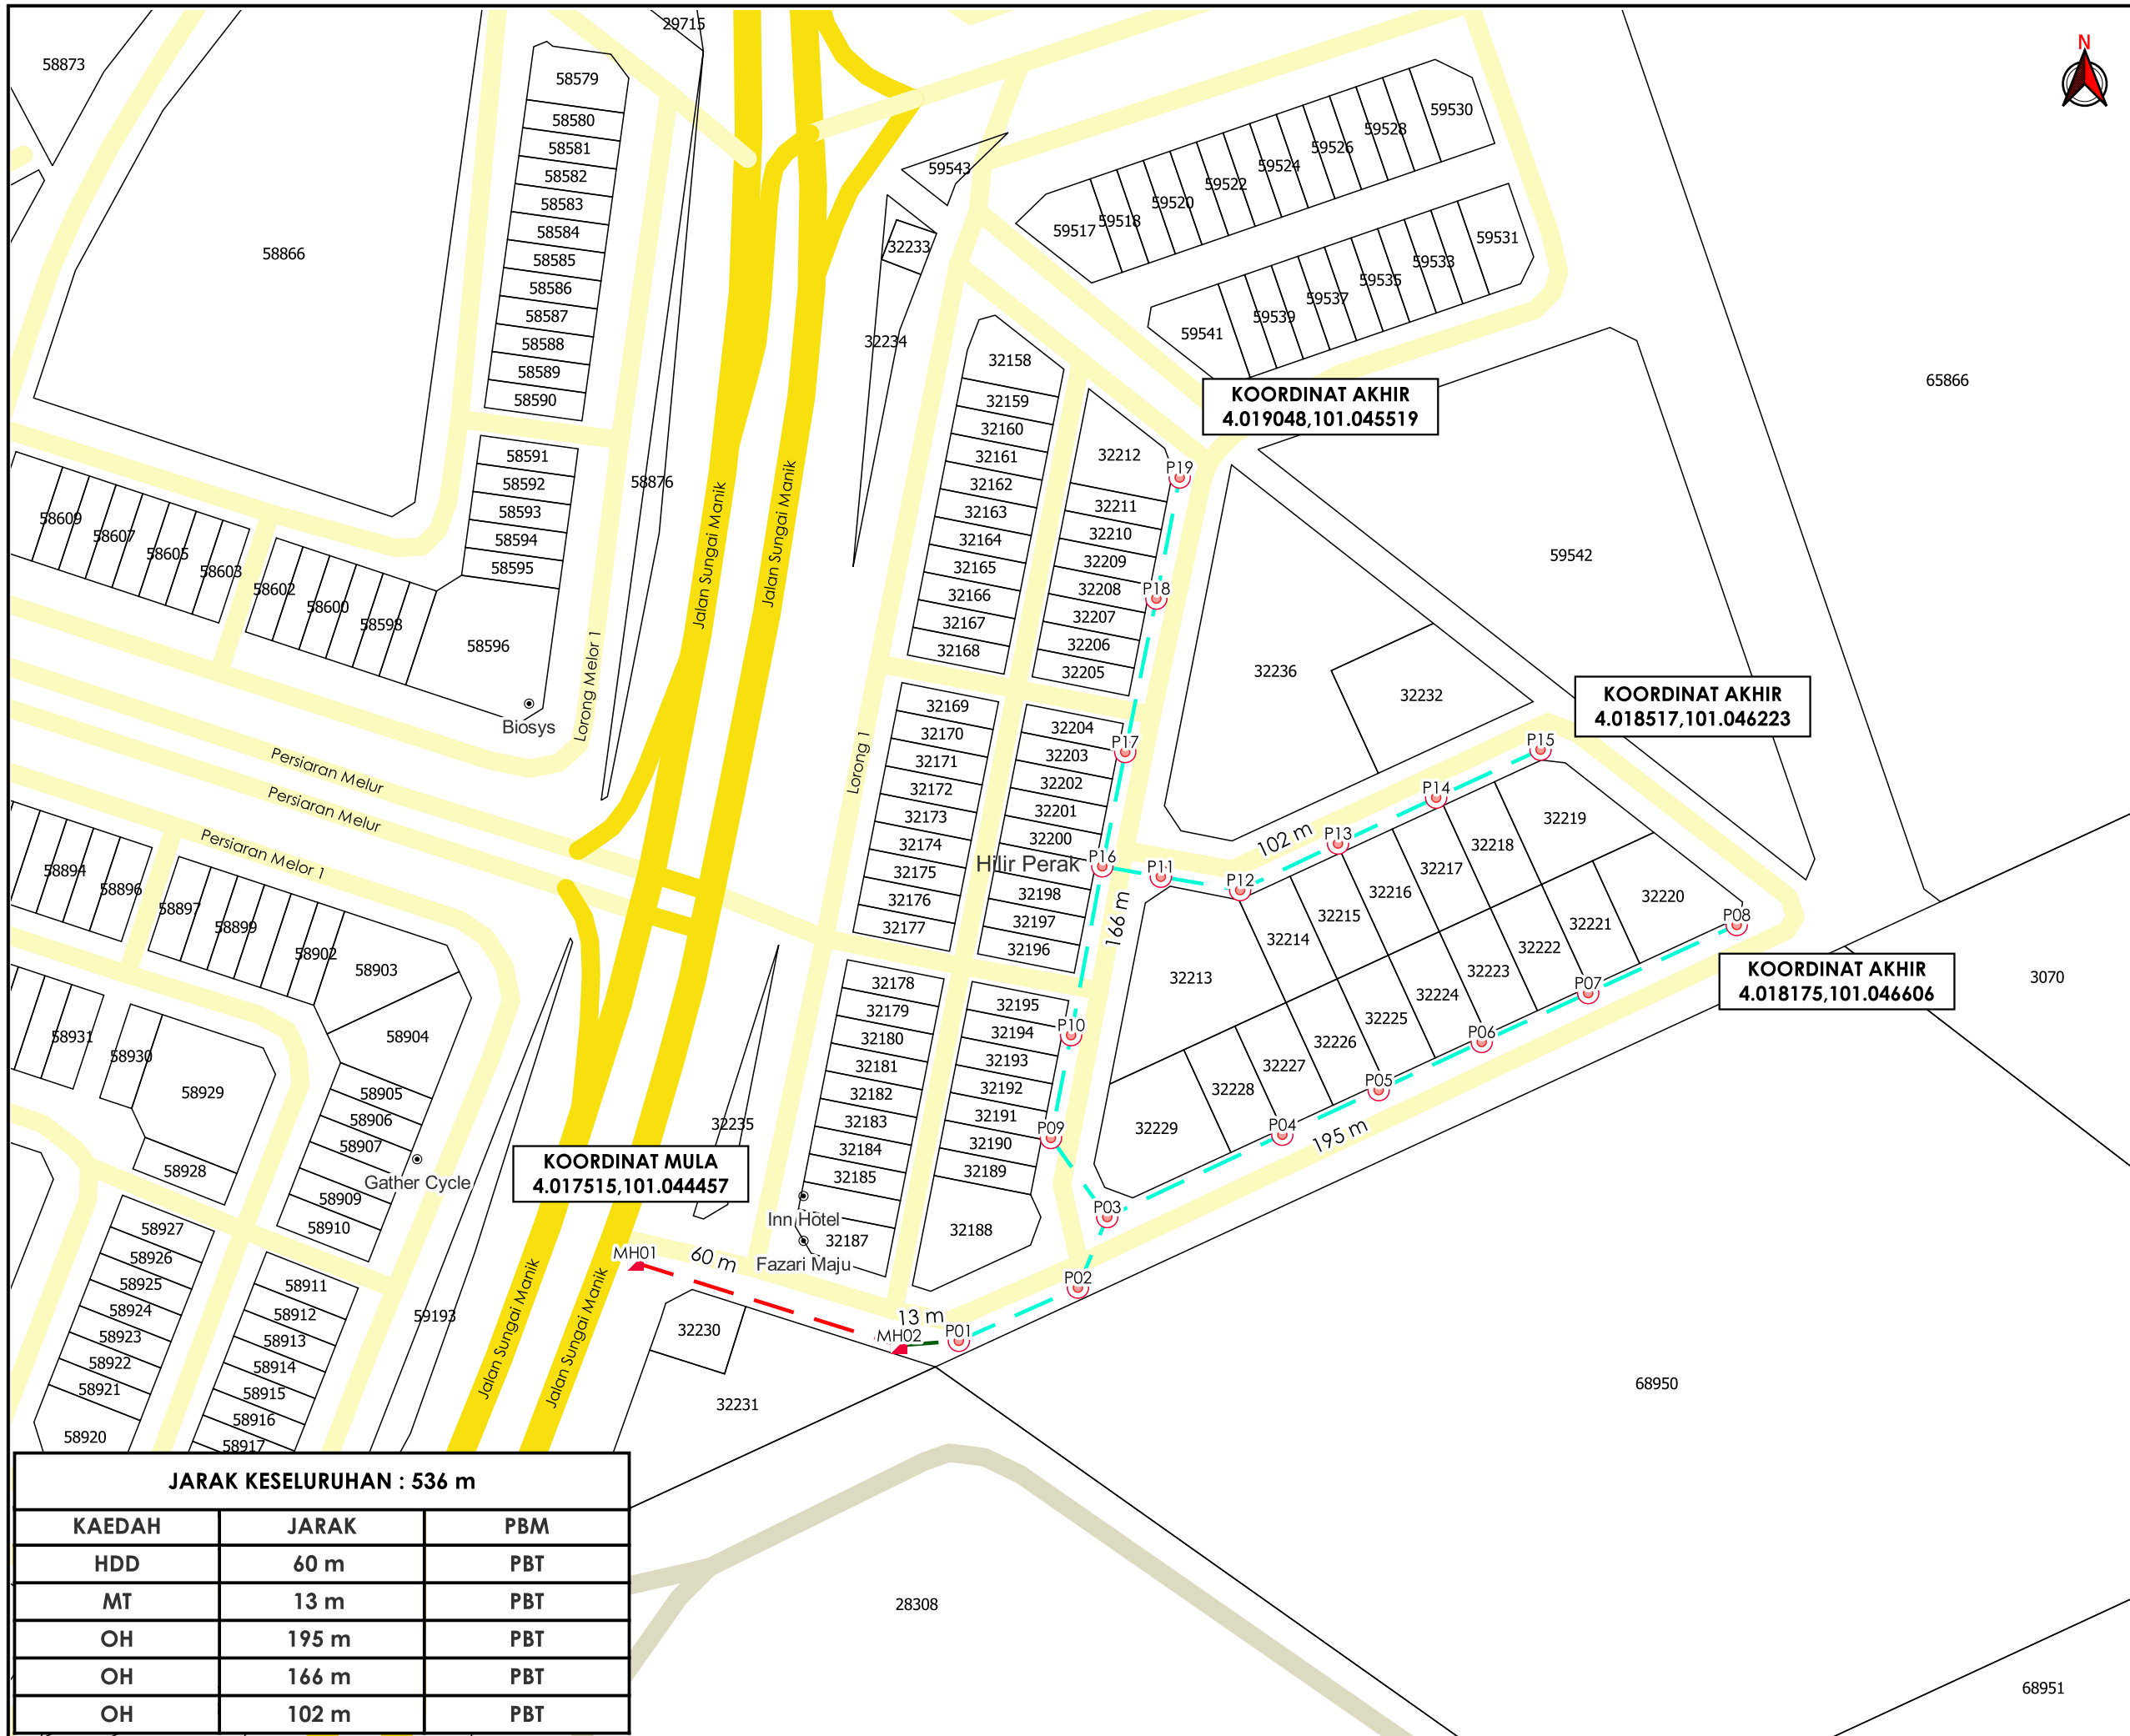

TAJUK PERMOHONAN
 PEMASANGAN INFRASTRUKTUR TELEKOMUNIKASI DAN KABEL FIBER OPTIK UNTUK MENYEDIAKAN PERKHIDMATAN TELEKOMUNIKASI DI TAMAN MELOR 2, TELUK INTAN, PERAK

- PETUNJUK**
- JALAN JKR
 - JALAN PBT
 - JALAN PERSENDIRIAN
 - HORIZONTAL DIRECTIONAL DRILLING
 - OVERHEAD
 - MICRO TRENCHING
 - MANHOLE CADANGAN
 - TIANG CADANGAN

PIHAK BERKUASA MELULUS

MAJLIS PERBANDARAN TELUK INTAN



JENIS PELAN	PELAN IZIN LALU
PELUKIS PELAN	SYAHMIZA SUHAILA
TARIKH DIKELUARKAN	2025-07-06
MUKA SURAT	1/1
NO FAIL RUJUKAN	PINDAAN
KUDR/TTDC/A/06/25/0650	00

KOORDINAT MULA
 4.017515,101.044457

KOORDINAT AKHIR
 4.019048,101.045519

KOORDINAT AKHIR
 4.018517,101.046223

KOORDINAT AKHIR
 4.018175,101.046606

JARAK KESELURUHAN : 536 m

KAEDAH	JARAK	PBM
HDD	60 m	PBT
MT	13 m	PBT
OH	195 m	PBT
OH	166 m	PBT
OH	102 m	PBT

*PENGUKURAN BERDASARKAN JARAK SATELIT