

**KORIDOR
UTILITI**
DARUL RIDZUAN




**MENJALANKAN KERJA-KERJA MENANAM TIANG SEBANYAK
33 BATANG PROJECT - TMNA/251360_SRR FTTH KTS_CXXX
TAMAN KLEBANG PERDANA**

PELAN IZIN LALU

PINDAAN 2

**NO FAIL RUJUKAN
KUDR/TMBB/A/05/25/0489**

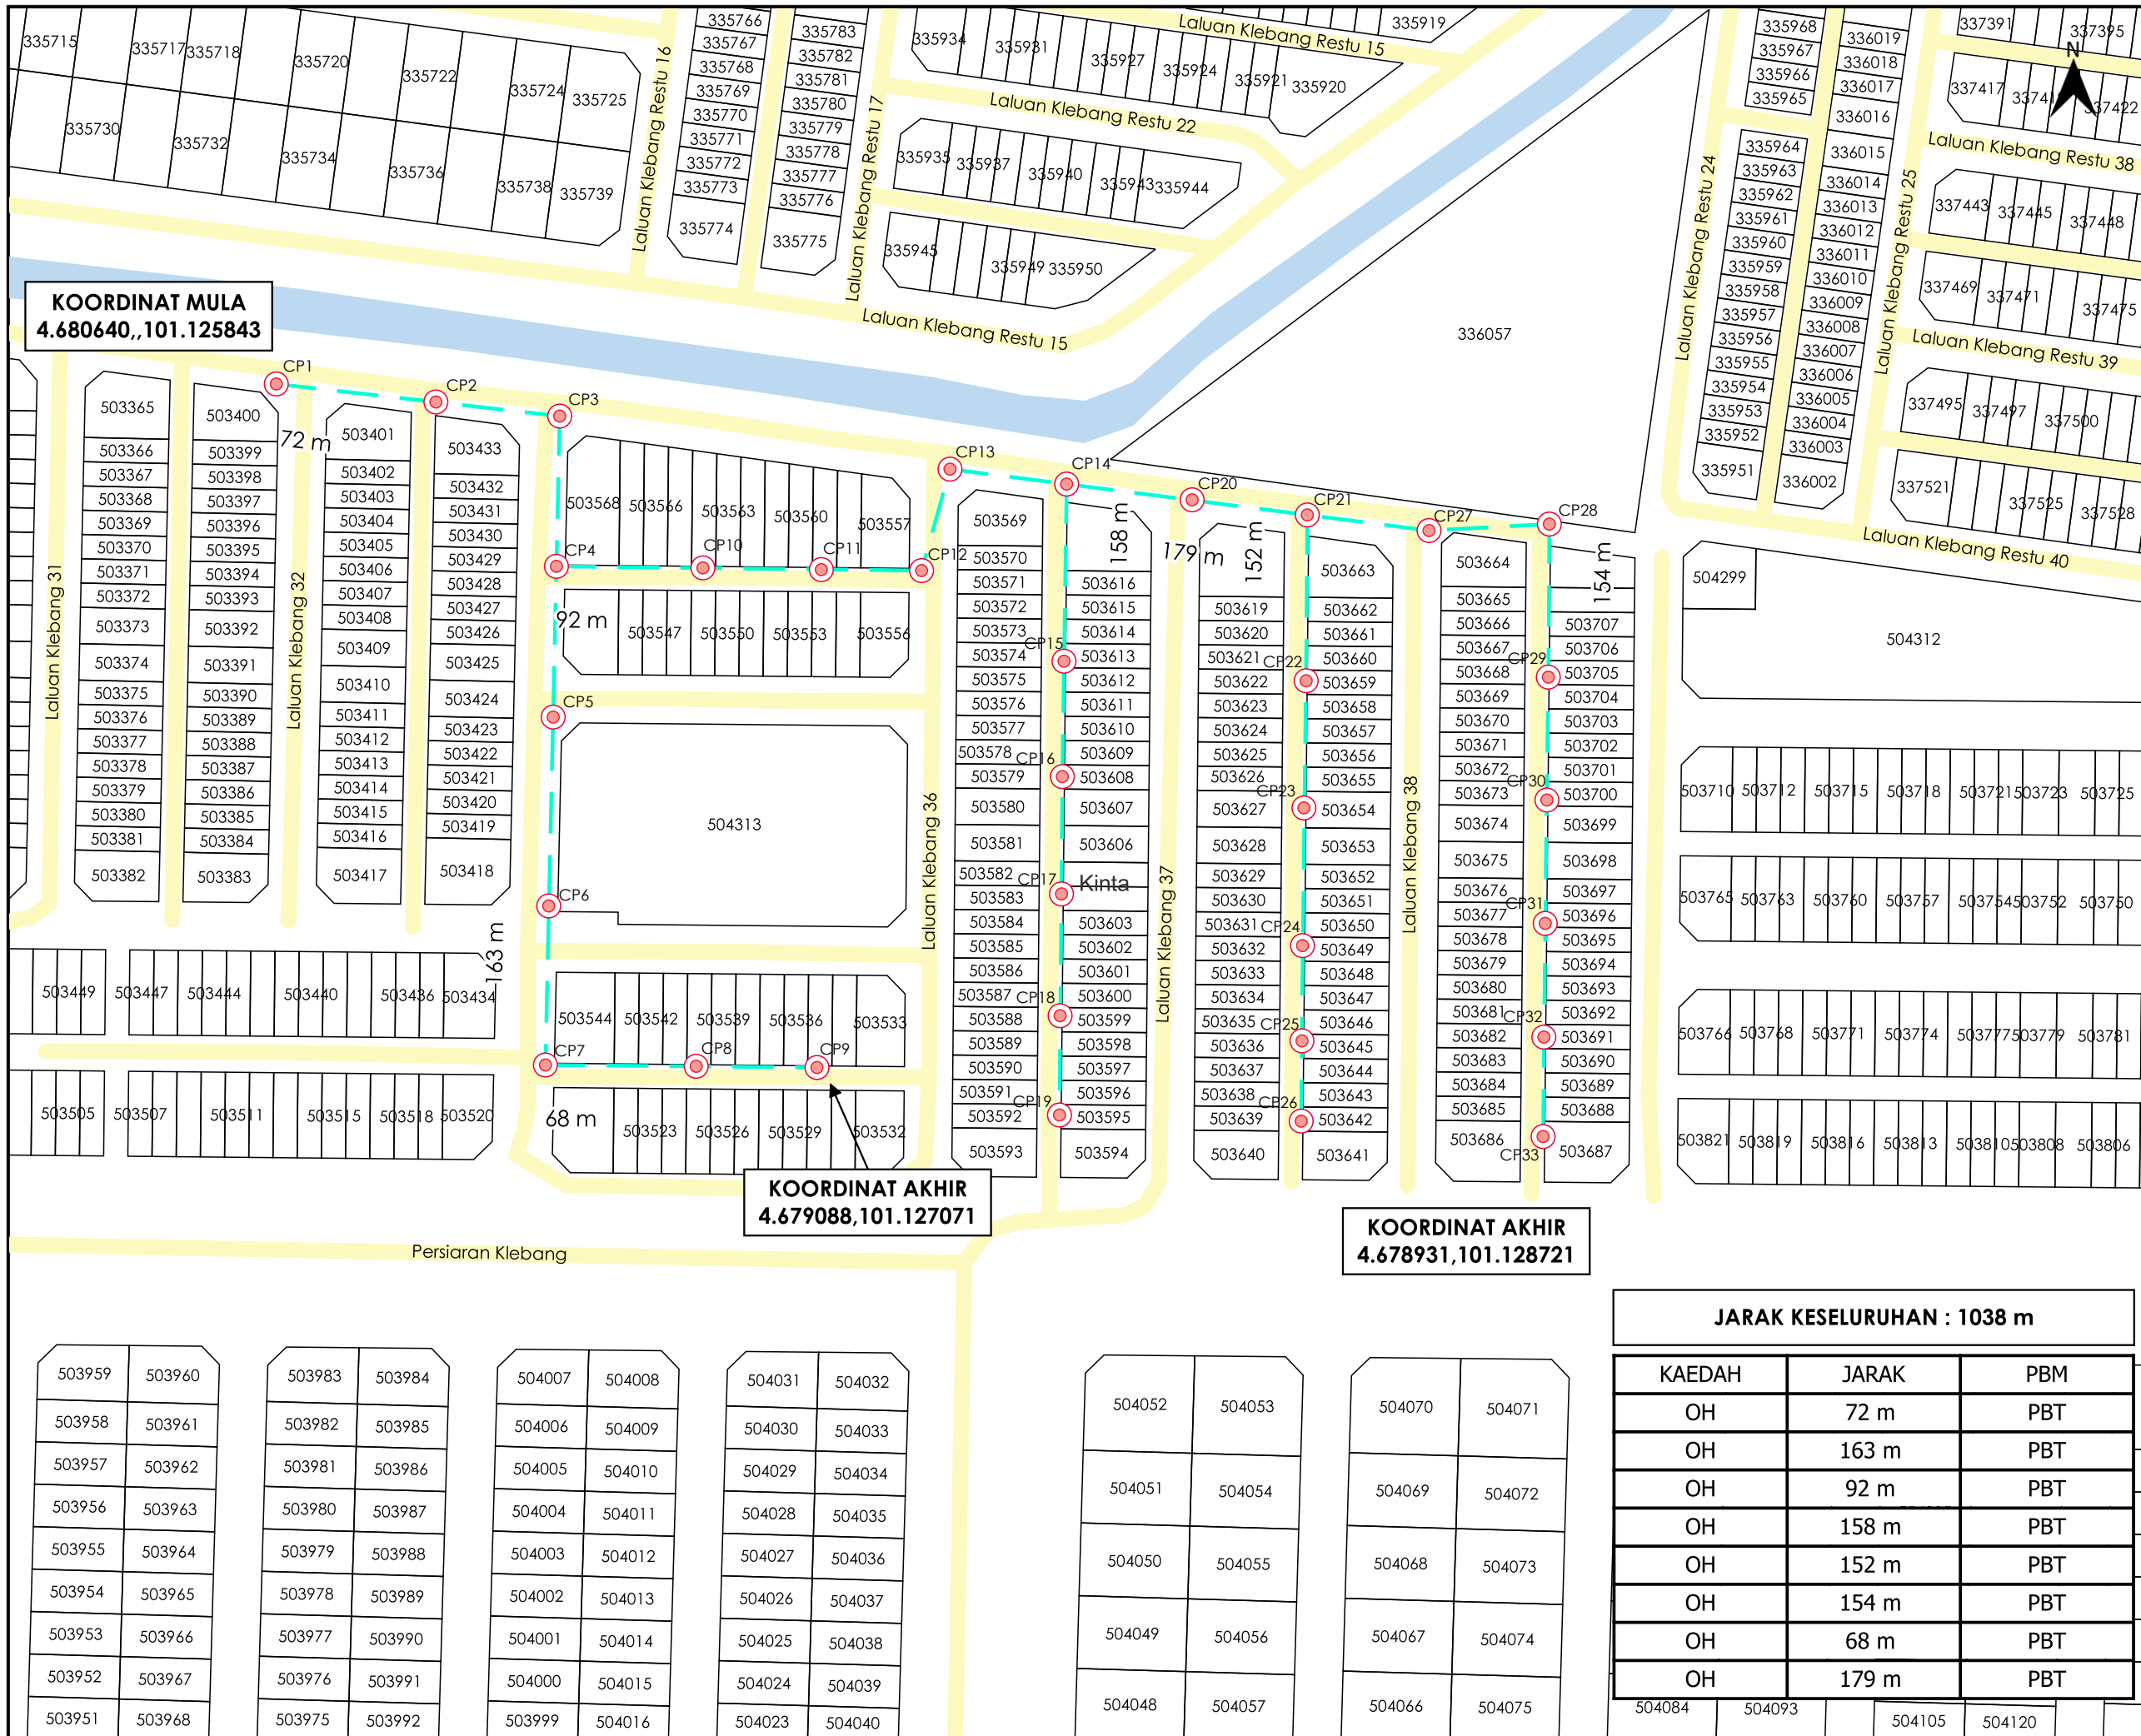

KOORDINAT MULA
4.680640,,101.125843


KOORDINAT AKHIR
4.679088,101.127071

KOORDINAT AKHIR
4.678931,101.128721

JARAK KESELURUHAN : 1038 m

| KAEDAH | JARAK | PBM |
|--------|-------|-----|
| OH | 72 m | PBT |
| OH | 163 m | PBT |
| OH | 92 m | PBT |
| OH | 158 m | PBT |
| OH | 152 m | PBT |
| OH | 154 m | PBT |
| OH | 68 m | PBT |
| OH | 179 m | PBT |

| | | | | | | | | | | | |
|--------|--------|--------|--------|--------|--------|--------|--------|--------|--------|--------|--------|
| 503959 | 503960 | 503983 | 503984 | 504007 | 504008 | 504031 | 504032 | 504052 | 504053 | 504070 | 504071 |
| 503958 | 503961 | 503982 | 503985 | 504006 | 504009 | 504030 | 504033 | 504051 | 504054 | 504069 | 504072 |
| 503957 | 503962 | 503981 | 503986 | 504005 | 504010 | 504029 | 504034 | 504050 | 504055 | 504068 | 504073 |
| 503956 | 503963 | 503980 | 503987 | 504004 | 504011 | 504028 | 504035 | 504049 | 504056 | 504067 | 504074 |
| 503955 | 503964 | 503979 | 503988 | 504003 | 504012 | 504027 | 504036 | 504048 | 504057 | 504066 | 504075 |
| 503954 | 503965 | 503978 | 503989 | 504002 | 504013 | 504026 | 504037 | | | | |
| 503953 | 503966 | 503977 | 503990 | 504001 | 504014 | 504025 | 504038 | | | | |
| 503952 | 503967 | 503976 | 503991 | 504000 | 504015 | 504024 | 504039 | | | | |
| 503951 | 503968 | 503975 | 503992 | 503999 | 504016 | 504023 | 504040 | | | | |

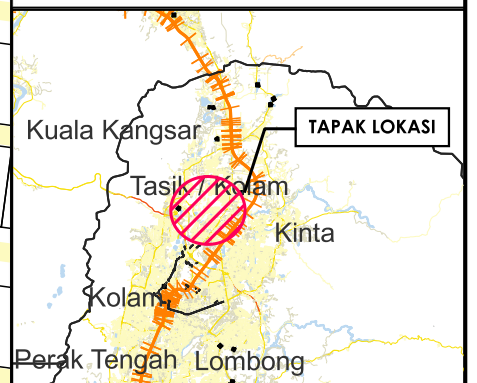

TAJUK PERMOHONAN
MENJALANKAN KERJA-KERJA MENANAM TIANG
SEBANYAK 33 BATANG PROJECT - TMNA/251360_SRR FTTH
KTS_CXXX TAMAN KLEBANG PERDANA

PETUNJUK

- JALAN PBT
- OVERHEAD
- TIANG CADANGAN

PIHAK BERKUASA MELULUS
MAJLIS BANDARAYA IPOH

PENYEDIA UTILITI
TM

| | |
|------------------------|-----------------|
| JENIS PELAN | PELAN IZIN LALU |
| PELUKIS PELAN | NURUL ASHIKEEN |
| TARIKH DIKELUARKAN | 2025-07-08 |
| MUKA SURAT | 1/1 |
| NO FAIL RUJUKAN | PINDAAN |
| KUDR/TMBB/A/05/25/0489 | 02 |