

**KORIDOR
UTILITI**
DARUL RIDZUAN



time™

**CADANGAN PEMASANGAN INFRASTRUKTUR TELEKOMUNIKASI DAN
KABEL FIBER OPTIK UNTUK MENYEDIAKAN PERKHIDMATAN
TELEKOMUNIKASI DI TRONG-KUALA KURAU KAWASAN 1, LARUT
MATANG KAEDAH : HDD 3265M**

**PELAN IZIN LALU
(PINDAAN 01)**

**NO FAIL RUJUKAN
KUDR/TTDC/A/11/25/0895**



TAJUK PERMOHONAN
 CADANGAN PEMASANGAN INFRASTRUKTUR TELEKOMUNIKASI DAN KABEL FIBER OPTIK UNTUK MENYEDIAKAN PERKHIDMATAN TELEKOMUNIKASI DI TRONG-KUALA KURAU KAWASAN 1, LARUT MATANG KAEDAH : HDD 3265M

PETUNJUK

	JALAN LLM
	JALAN JKR
	JALAN PBT
	JALAN PERSENDIRIAN
	JALAN PEJABAT DAERAH
	JAMBATAN
	GRASS VERGE
	HORIZONTAL DIRECTIONAL DRILLING
	JALAN TIDAK TERLIBAT

PIHAK BERKUASA MELULUS

	JKR LARUT MATANG & SELAMA
	JABATAN PENGAIRAN DAN SALIRAN LARUT MATANG


PENYEDIA UTILITI




JENIS PELAN	PELAN IZIN LALU
PELUKIS PELAN	ADIB FARHAN
TARIKH DIKELUARKAN	2025-11-27
MUKA SURAT	0/2
NO FAIL RUJUKAN	PINDAAN
KUDR/TTDC/A/11/25/0895	01

JARAK KESELURUHAN : 3001 m

KAEDAH	JARAK	PBM
GV	5 m	JKR
HDD	282 m	JKR
HDD	2552 m	JKR
GV	15 m	JKR
HDD	107 m	JKR
HDD	40 m	JPS
XL	90 m	PRIV

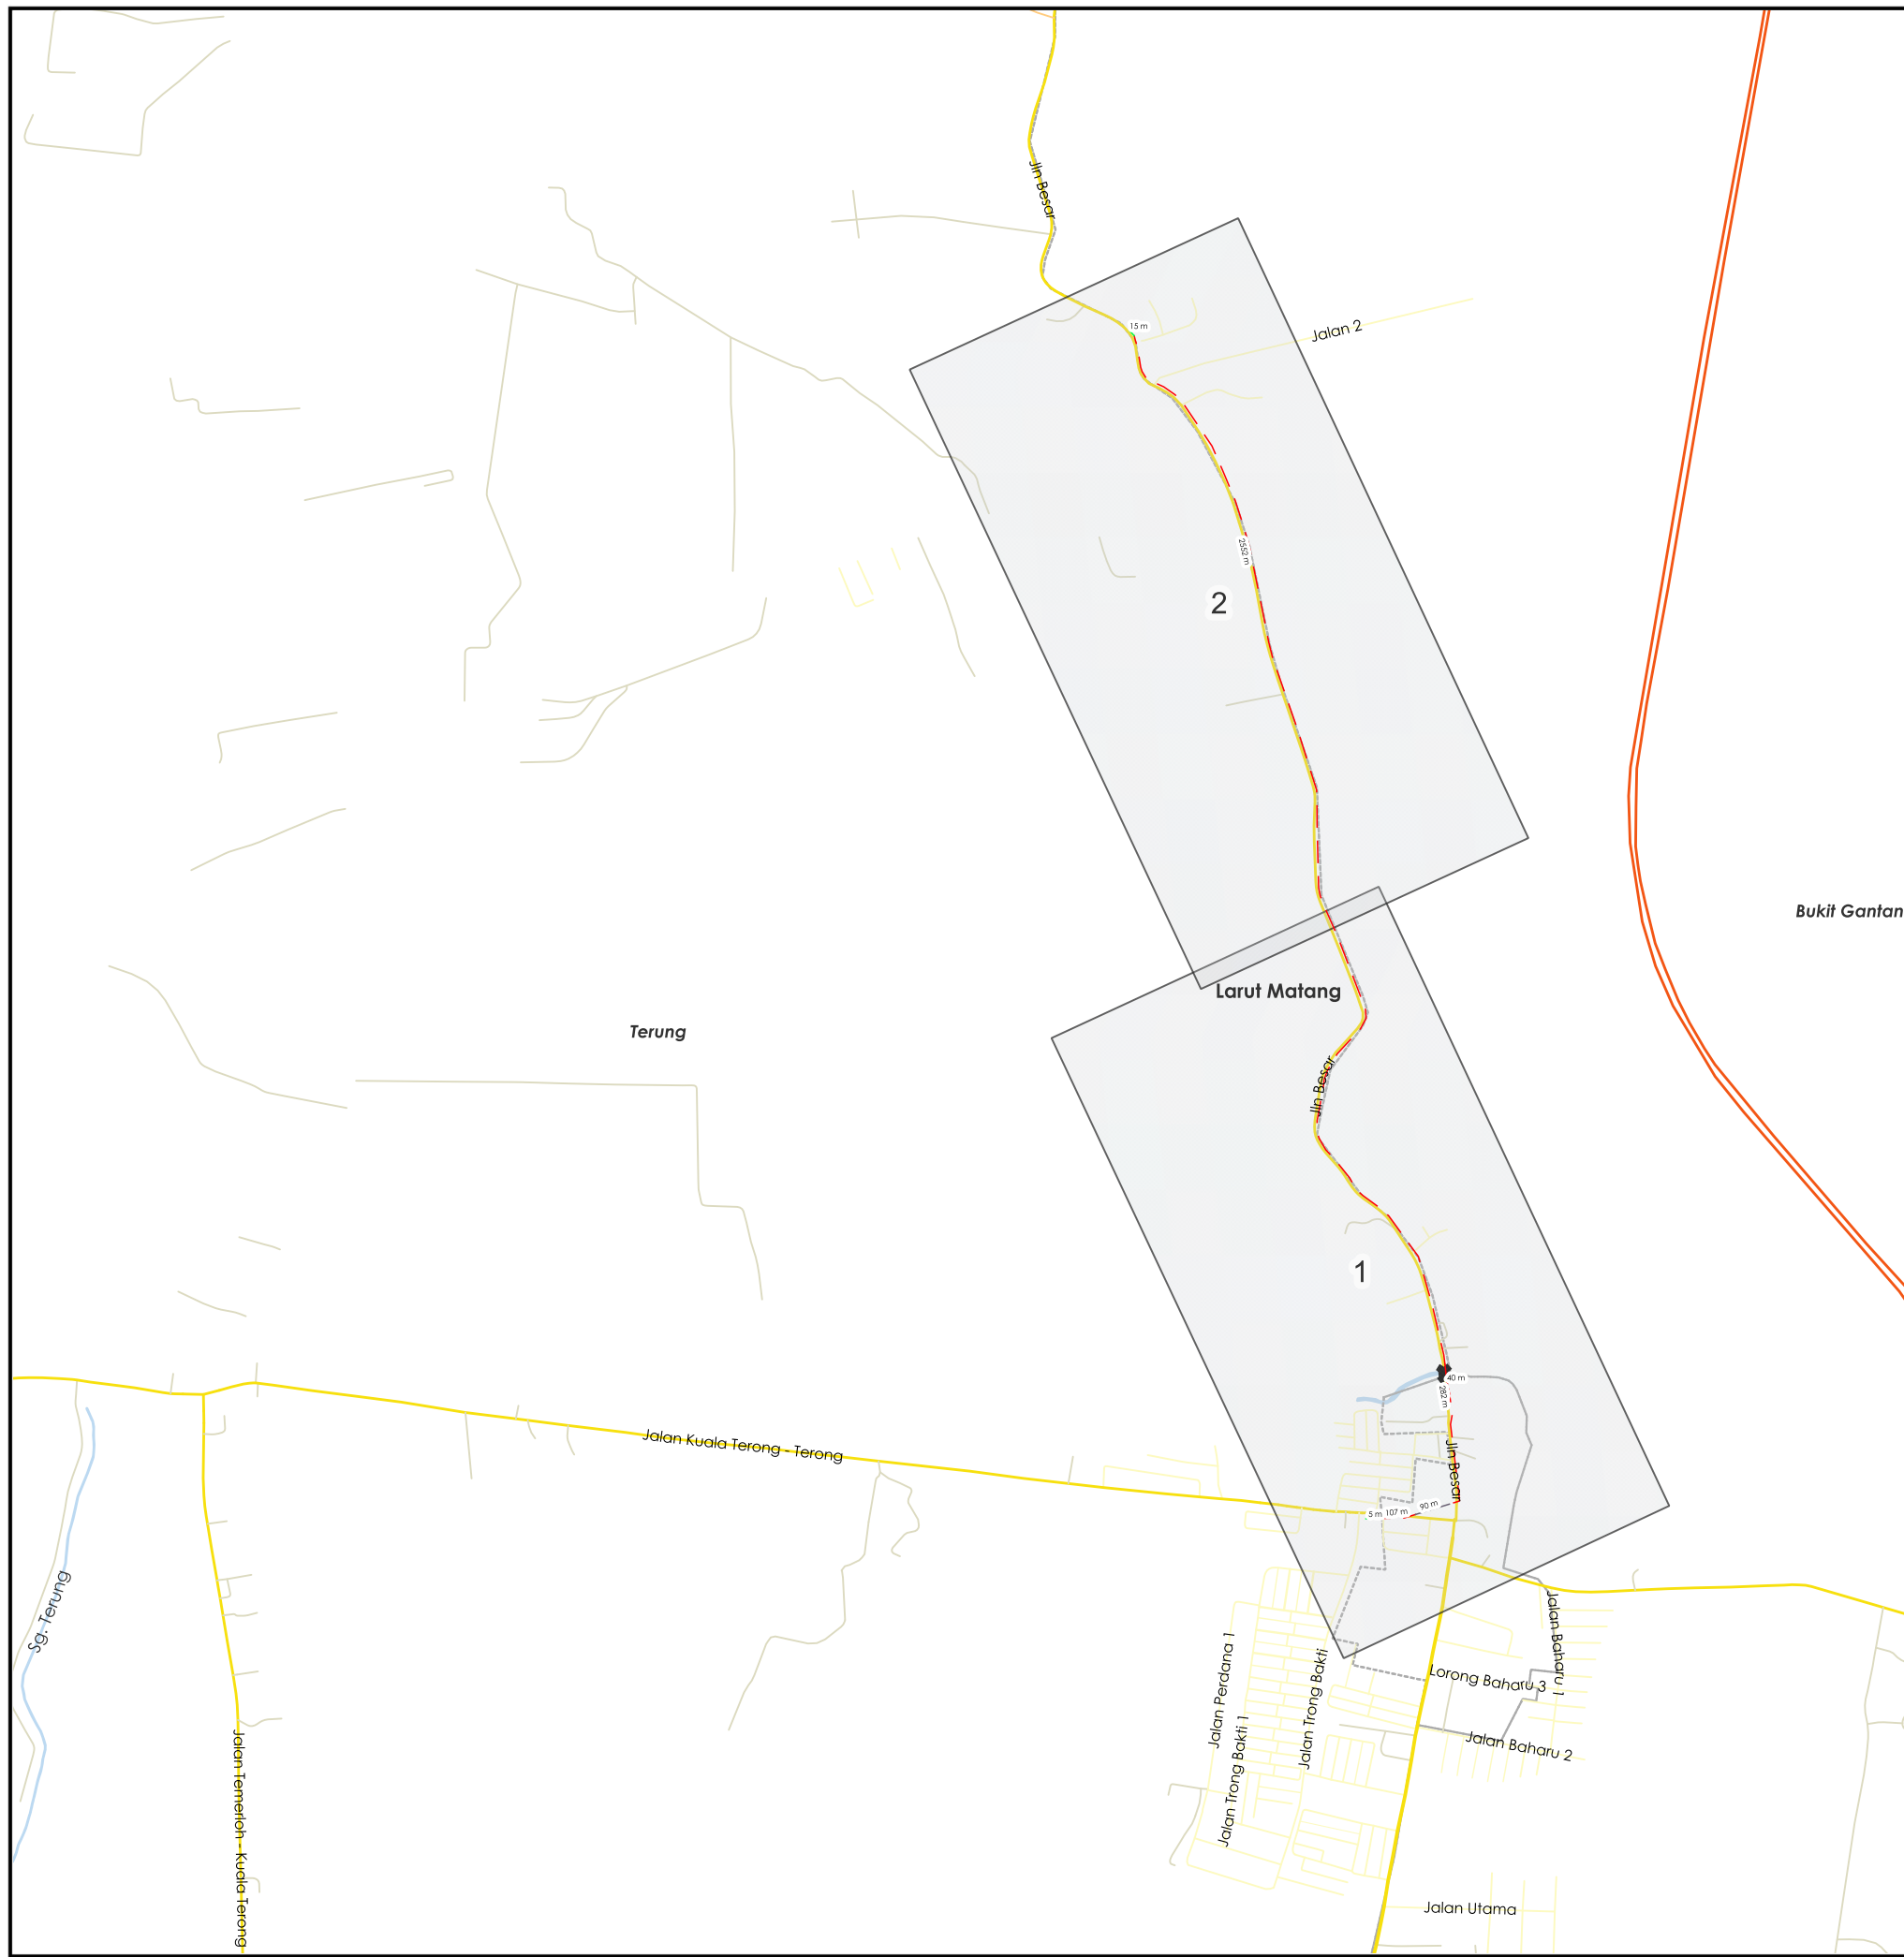

***PENGUKURAN BERDASARKAN JARAK SATELIT**

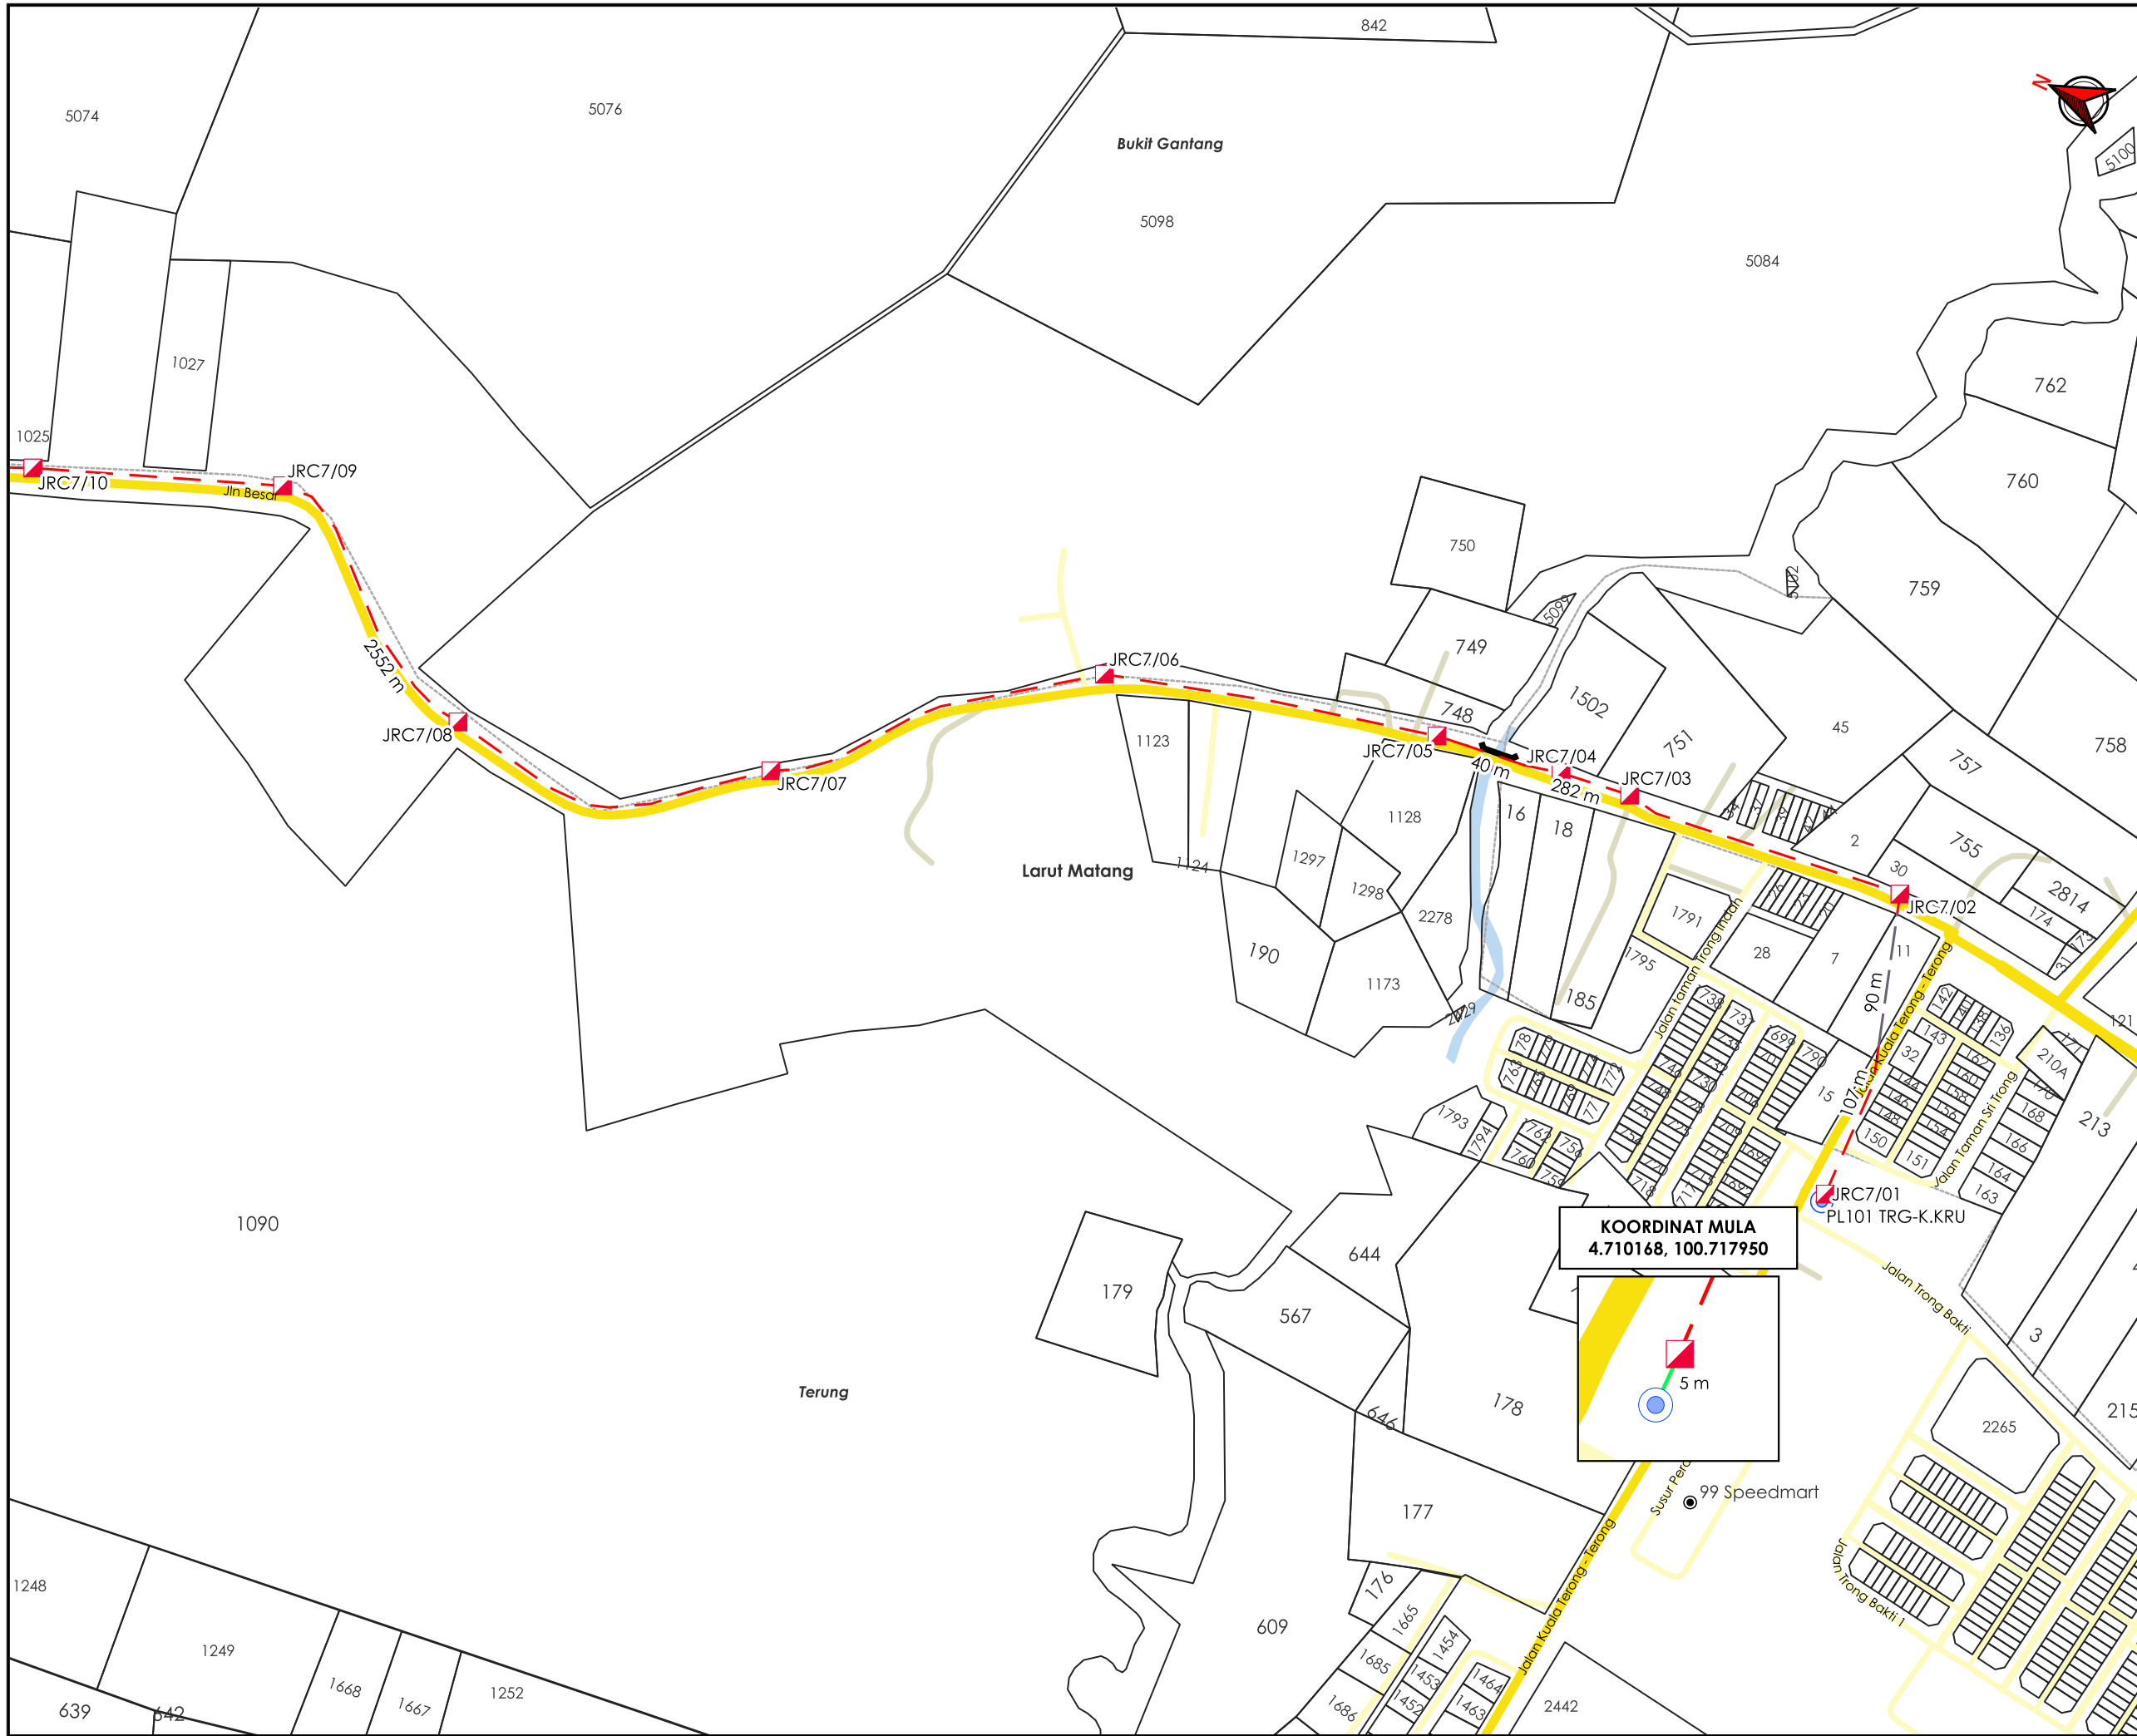

TAJUK PERMOHONAN
 CADANGAN PEMASANGAN INFRASTRUKTUR TELEKOMUNIKASI DAN KABEL FIBER OPTIK UNTUK MENYEDIAKAN PERKHIDMATAN TELEKOMUNIKASI DI TRONG-KUALA KURAU KAWASAN 1, LARUT MATANG KAEDAH : HDD 3265M

PETUNJUK

- JALAN JKR
- JALAN PBT
- JALAN PERSENDIRIAN
- JAMBATAN
- GRASS VERGE
- HORIZONTAL DIRECTIONAL DRILLING
- - - JALAN TIDAK TERLIBAT
- ◻ MANHOLE CADANGAN
- ◉ TIANG SEDIA ADA


PIHAK BERKUASA MELULUS

	JKR LARUT MATANG & SELAMA
	JABATAN PENGAIRAN DAN SALIRAN LARUT MATANG

PENYEDIA UTILITI

JENIS PELAN	PELAN IZIN LALU
PELUKIS PELAN	ADIB FARHAN
TARIKH DIKELUARKAN	2025-11-27
MUKA SURAT	1/2
NO FAIL RUJUKAN	PINDAAN
KUDR/TTDC/A/11/25/0895	01

***PENGUKURAN BERDASARKAN JARAK SATELIT**

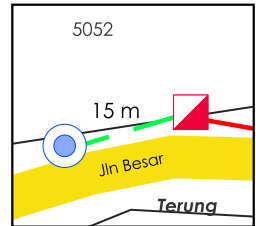

KOORDINAT AKHIR
4.734187, 100.713172



TAJUK PERMOHONAN
CADANGAN PEMASANGAN INFRASTRUKTUR TELEKOMUNIKASI DAN KABEL FIBER OPTIK UNTUK MENYEDIAKAN PERKHIDMATAN TELEKOMUNIKASI DI TRONG-KUALA KURAU KAWASAN 1, LARUT MATANG KAEDAH : HDD 3265M

- PETUNJUK**
- JALAN JKR
 - JALAN PBT
 - JALAN PERSENDIRIAN
 - GRASS VERGE
 - HORIZONTAL DIRECTIONAL DRILLING
 - MANHOLE CADANGAN
 - TIANG SEDIA ADA

PIHAK BERKUASA MELULUS

	JKR LARUT MATANG & SELAMA
	JABATAN PENGAIRAN DAN SALIRAN LARUT MATANG

PENYEDIA UTILITI



JENIS PELAN	PELAN IZIN LALU
PELUKIS PELAN	ADIB FARHAN
TARIKH DIKELUARKAN	2025-11-27
MUKA SURAT	2/2
NO FAIL RUJUKAN KUDR/TTDC/A/11/25/0895	PINDAAN 01

***PENGUKURAN BERDASARKAN JARAK SATELIT**