

**KORIDOR
UTILITI**
DARUL RIDZUAN





**TENAGA
NASIONAL**

MSVT PENUKARAN TALIAN BARE 1K5 PPU TMOH KEPADA KABEL UG 240MMP UNTUK 3, PE JAITU PE KG BATU 3 TERSUSUN BT 3, PE BANIR ESTATE DAN PE BT 33 KG, TERSUSUN MUHIBAH DENGAN MERENTANG KABEL BARU DARI PE VCB LAGENDA, TROPIKA, KE PE KG BATU 3 TERSUSUN BT 3, KE PE BANIR ESTATE(TAMBAH RMU)KE PE BT 33 KG TERSUSUN MUHIBAH DAN KE PE SS BATU 33 TEMOH (D-BID-S25-5468)

**PELAN IZIN LALU
(PINDAAN 01)**

**NO FAIL RUJUKAN
KUDR/TNBS/A/10/25/0879**

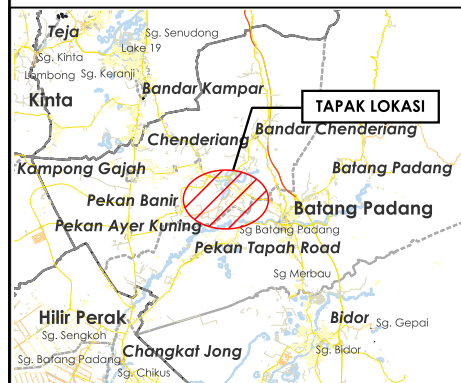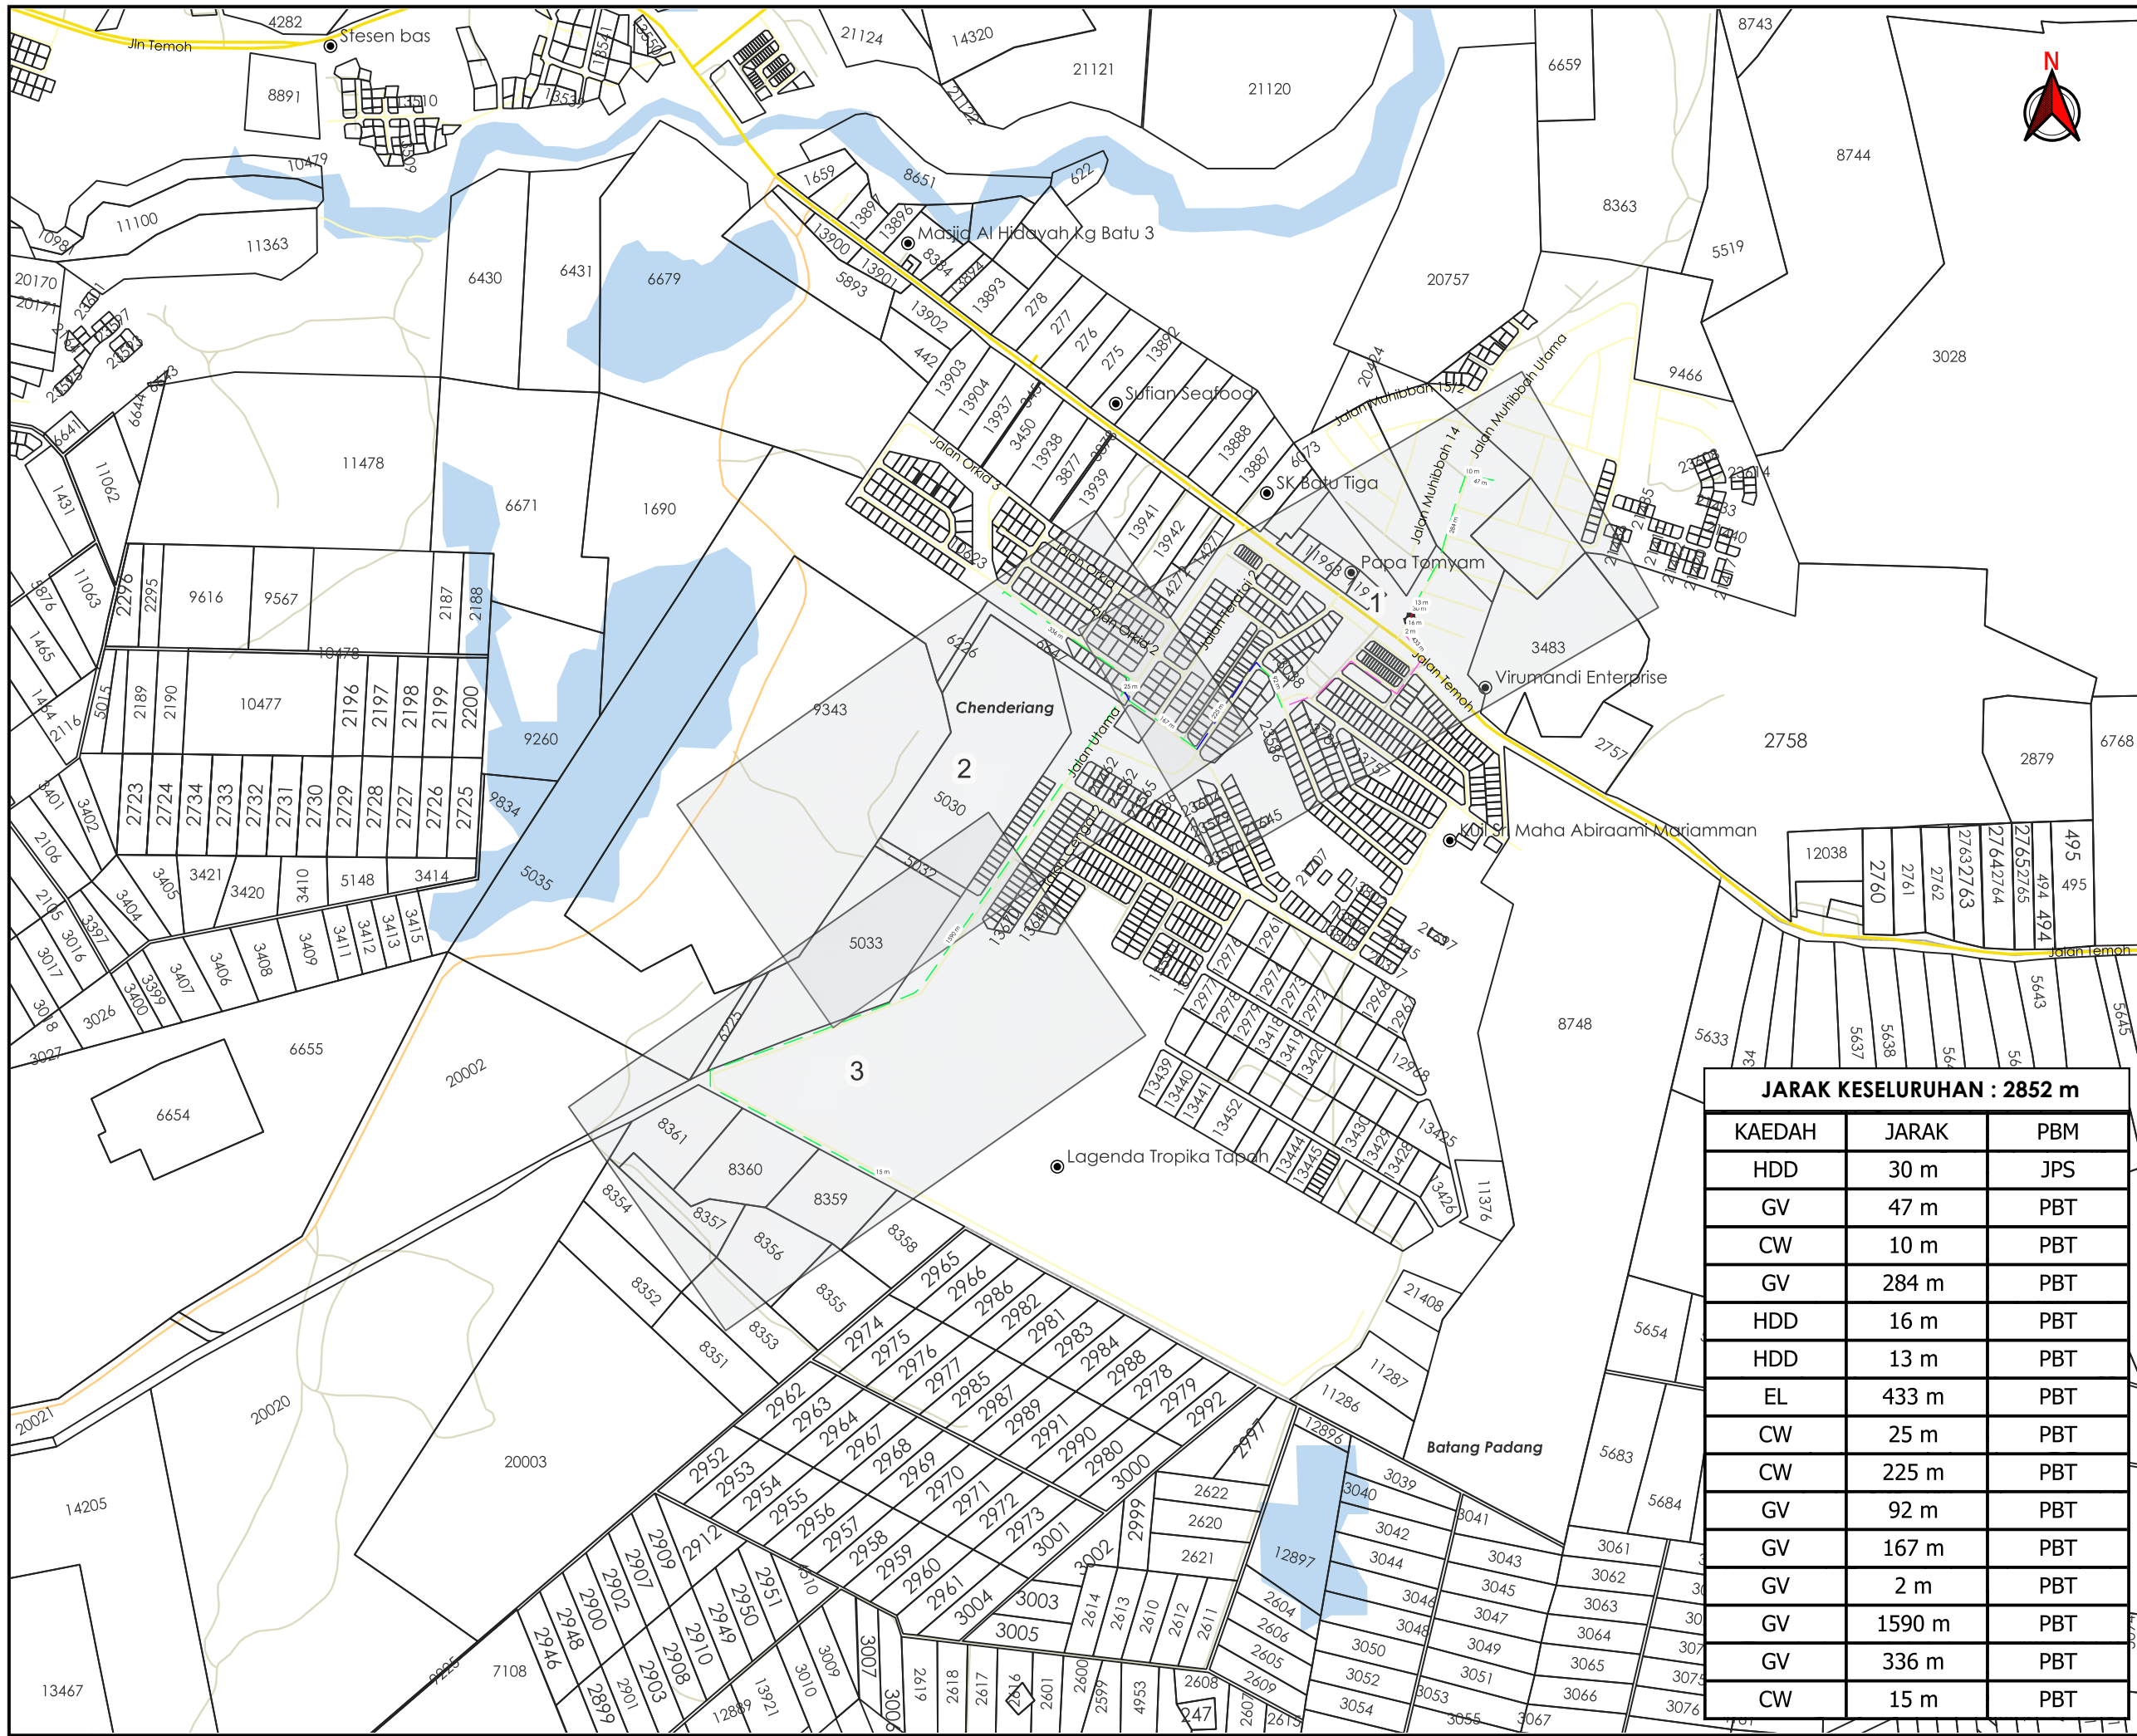

TAJUK PERMOHONAN
 MSVT PENUKARAN TALIAN BARE 1K5 PPU TMOH KEPADA KABEL UG 240MMP UNTUK 3, PE JAITU PE KG BATU 3 TERSUSUN BT 3, PE BANIR ESTATE DAN PE BT 33 KG, TERSUSUN MUHIBAH DENGAN MERENTANG KABEL BARU DARI PE VCB LAGENDA, TROPIKA, KE PE KG BATU 3 TERSUSUN BT 3, KE PE BANIR ESTATE (TAMBAH RMU) KE PE BT 33 KG TERSUSUN MUHIBAH DAN KE PE SS BATU 33 TEMOH (D-BID-S25-5468)

PETUNJUK

- JALAN JKR
- JALAN PBT
- JALAN PERSENDIRIAN
- JALAN PEJABAT DAERAH
- JAMBATAN
- EXISTING LINE
- CARRIAGE WAY
- GRASS VERGE
- HORIZONTAL DIRECTIONAL DRILLING

JARAK KESELURUHAN : 2852 m


KAEDAH	JARAK	PBM
HDD	30 m	JPS
GV	47 m	PBT
CW	10 m	PBT
GV	284 m	PBT
HDD	16 m	PBT
HDD	13 m	PBT
EL	433 m	PBT
CW	25 m	PBT
CW	225 m	PBT
GV	92 m	PBT
GV	167 m	PBT
GV	2 m	PBT
GV	1590 m	PBT
GV	336 m	PBT
CW	15 m	PBT

PIHAK BERKUASA MELULUS


	MAJLIS DAERAH TAPAH
	JABATAN PENGAIRAN DAN SALIRAN BATANG PADANG



JENIS PELAN	PELAN IZIN LALU
PELUKIS PELAN	ADIB FARHAN
TARIKH DIKELUARKAN	2025-11-13
MUKA SURAT	0/3
NO FAIL RUJUKAN	PINDAAN
KUDR/TNBS/A/10/25/0879	01

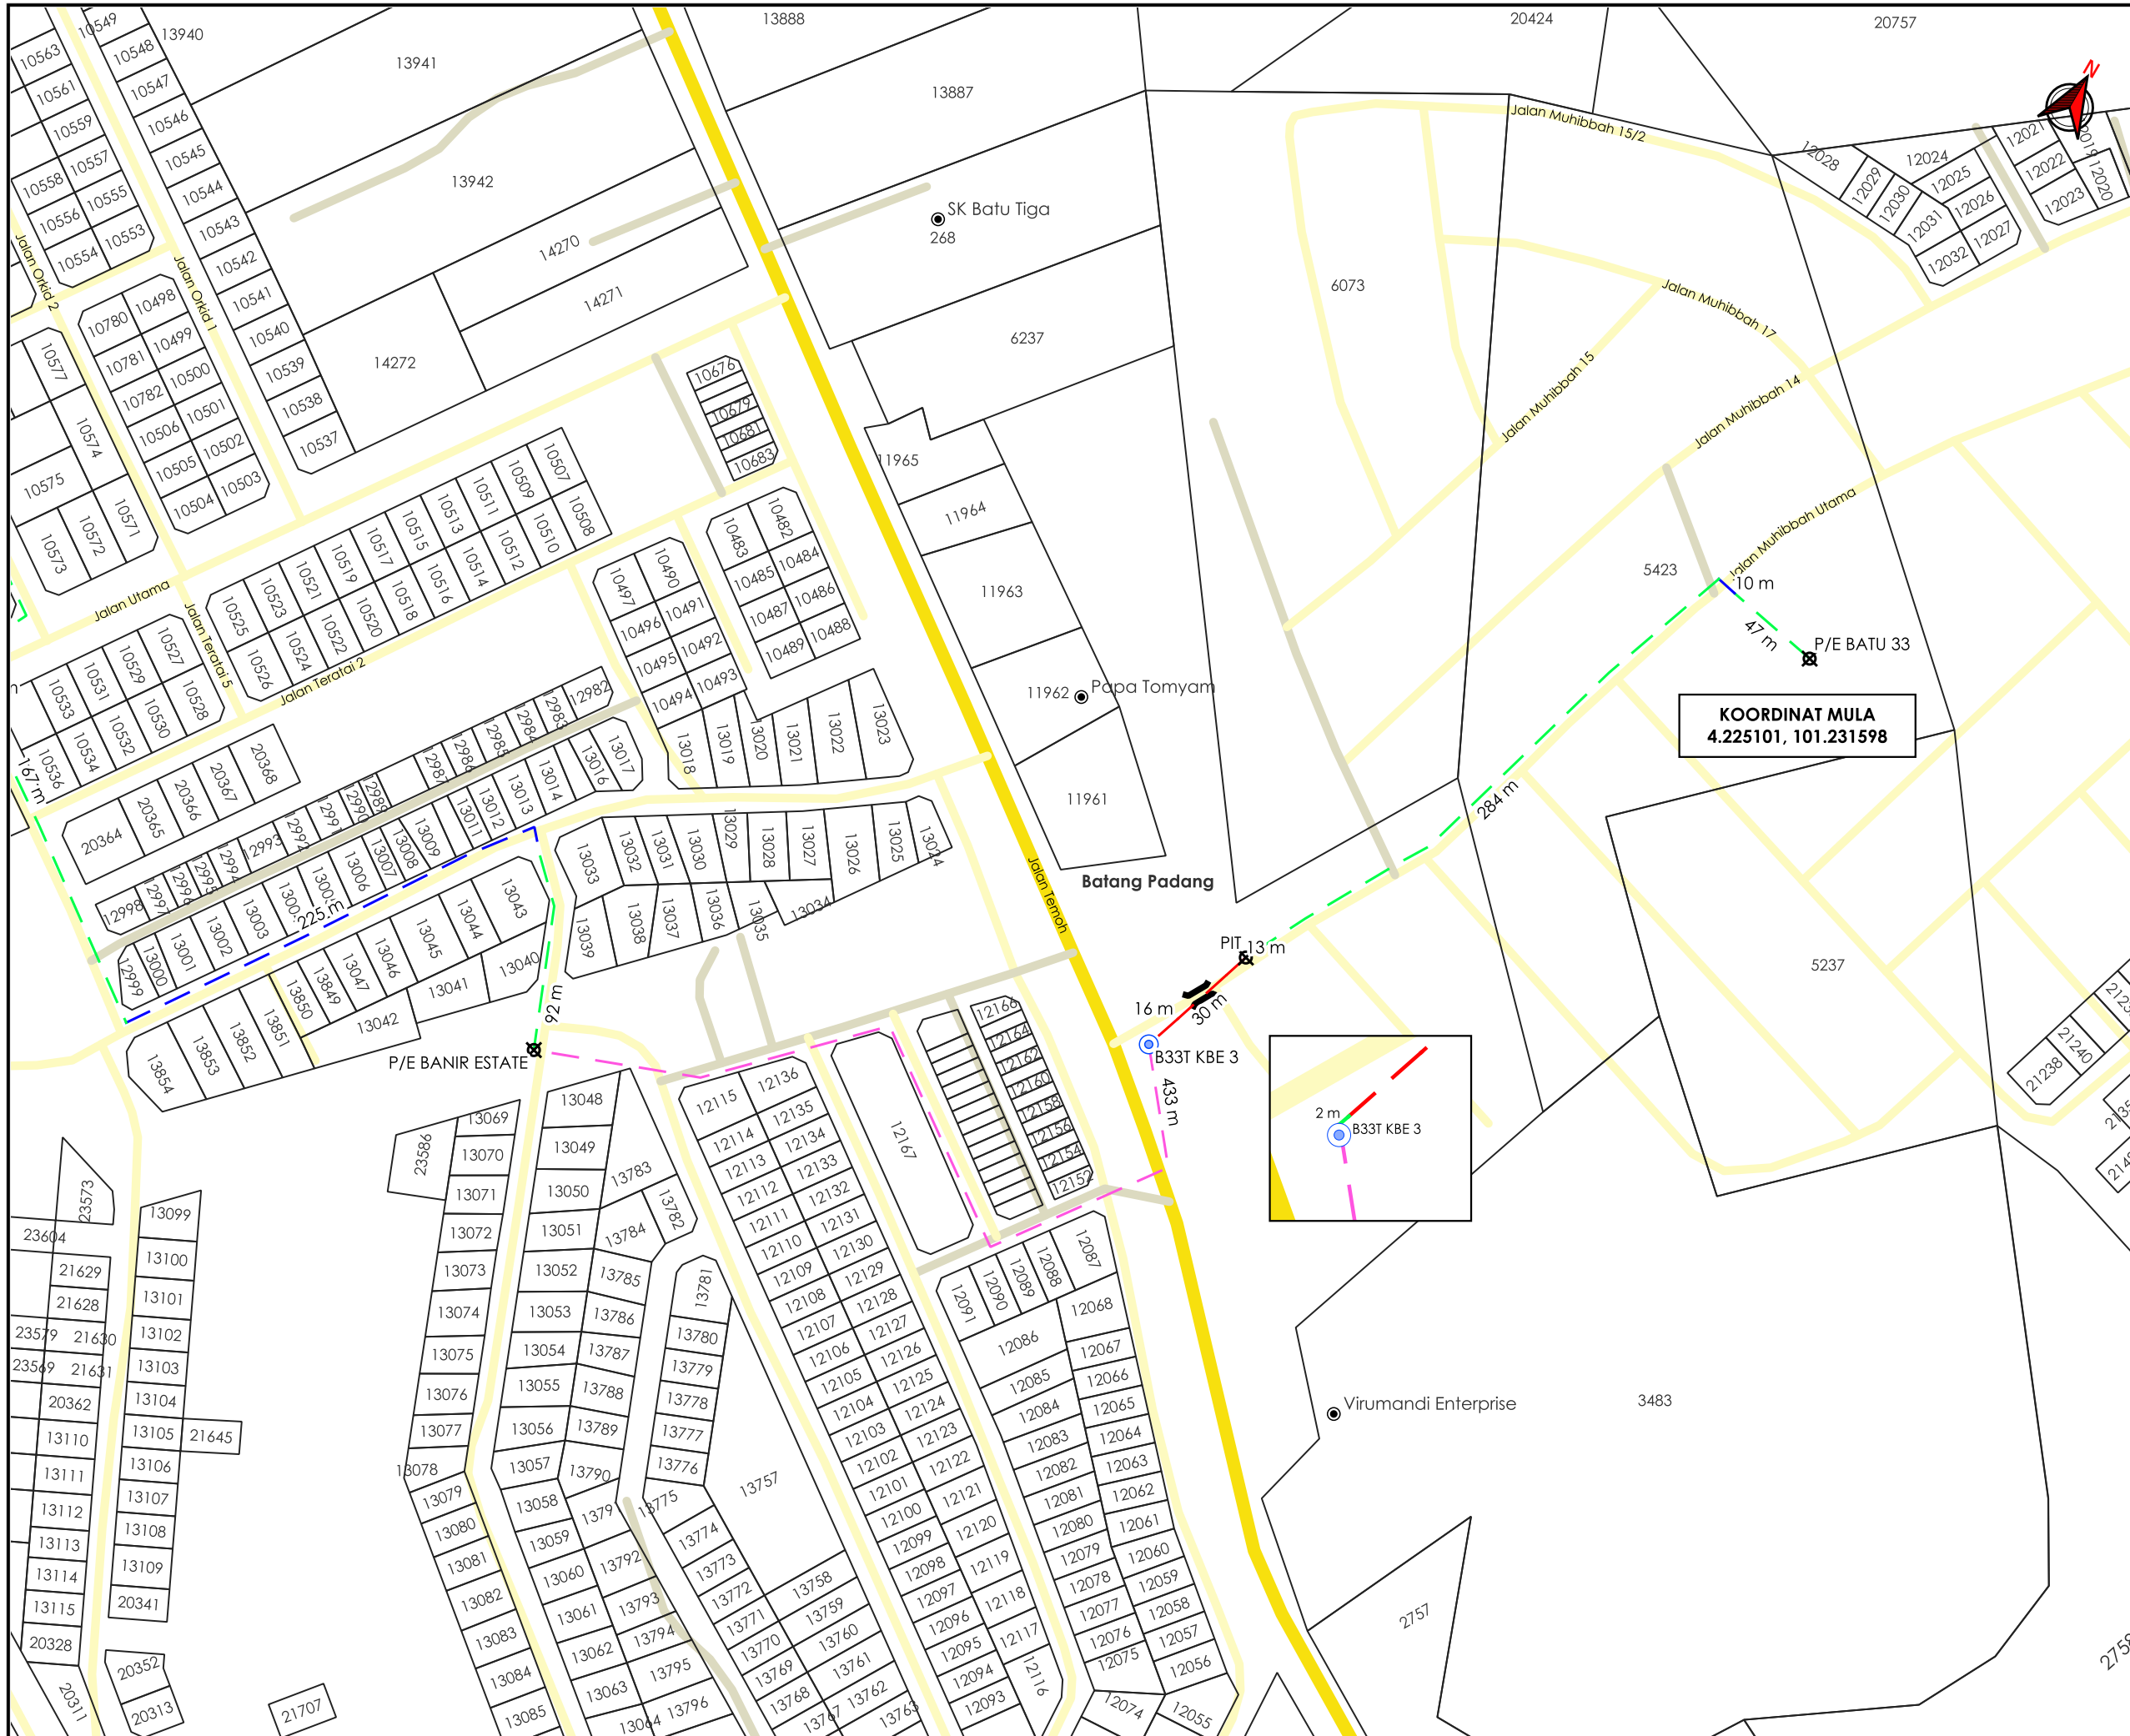

AGENS PENYELARAS
KORIDOR UTILITI
 DARUL RIDZUAN

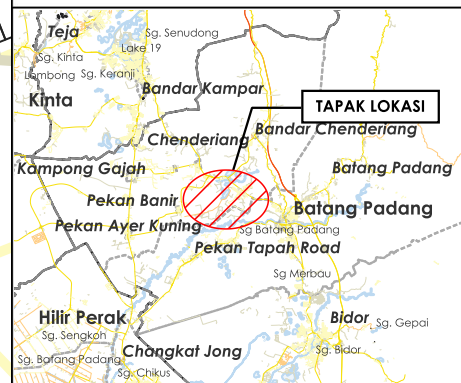

TAJUK PERMOHONAN
 MSVT PENUKARAN TALIAN BARE 1K5 PPU TMOH KEPADA KABEL UG 240MMP UNTUK 3, PE JAITU PE KG BATU 3 TERSUSUN BT 3, PE BANIR ESTATE DAN PE BT 33 KG, TERSUSUN MUHIBAH DENGAN MERENTANG KABEL BARU DARI PE VCB LAGENDA, TROPIKA, KE PE KG BATU 3 TERSUSUN BT 3, KE PE BANIR ESTATE (TAMBAH RMU) KE PE BT 33 KG TERSUSUN MUHIBAH DAN KE PE SS BATU 33 TEMOH (D-BID-S25-5468)

- PETUNJUK**
- JALAN JKR
 - JALAN PBT
 - JALAN PERSENDIRIAN
 - JAMBATAN
 - EXISTING LINE
 - CARRIAGE WAY
 - GRASS VERGE
 - HORIZONTAL DIRECTIONAL DRILLING
 - TIANG SEDIA ADA
 - TITIK MULA AKHIR

PIHAK BERKUASA MELULUS


	MAJLIS DAERAH TAPAH
	JABATAN PENGAIRAN DAN SALIRAN BATANG PADANG

PENYEDIA UTILITI




JENIS PELAN	PELAN IZIN LALU
PELUKIS PELAN	ADIB FARHAN
TARIKH DIKELUARKAN	2025-11-13
MUKA SURAT	1/3
NO FAIL RUJUKAN	PINDAAN
KUDR/TNBS/A/10/25/0879	01

*PENGUKURAN BERDASARKAN JARAK SATELIT

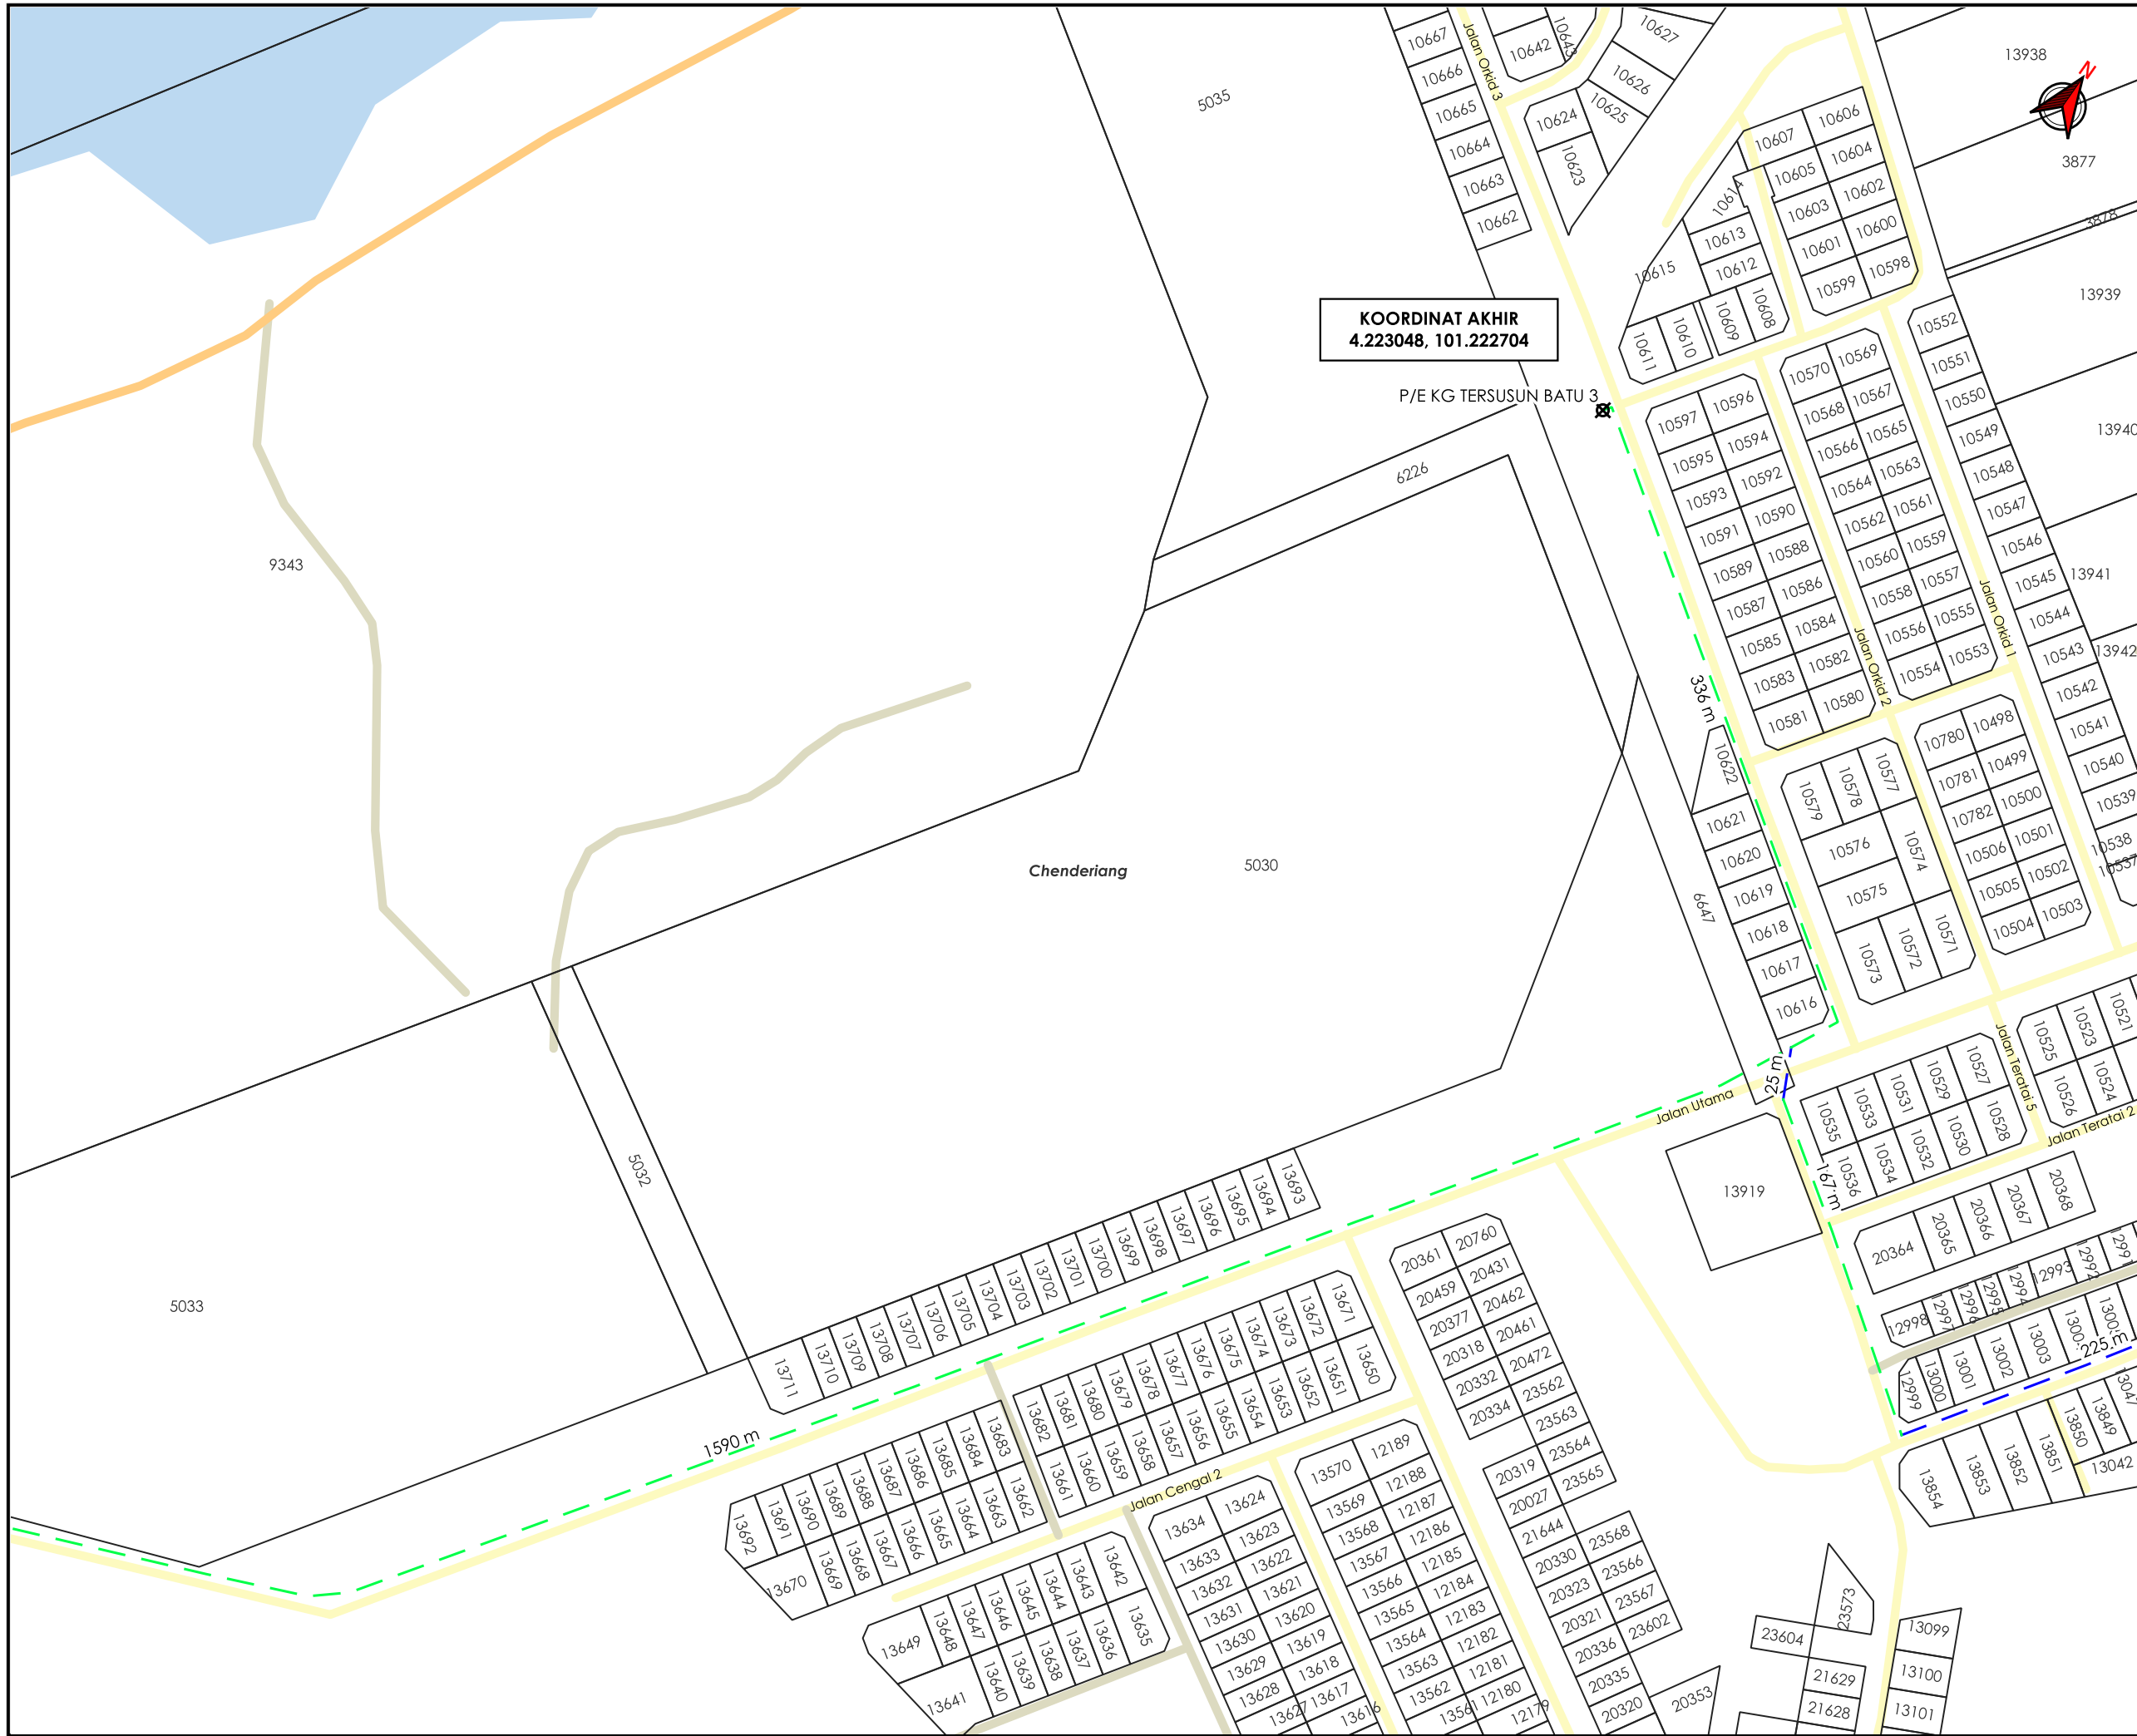

AGENSI PENYELARAS
KORIDOR UTILITI
 DARUL RIDZUAN

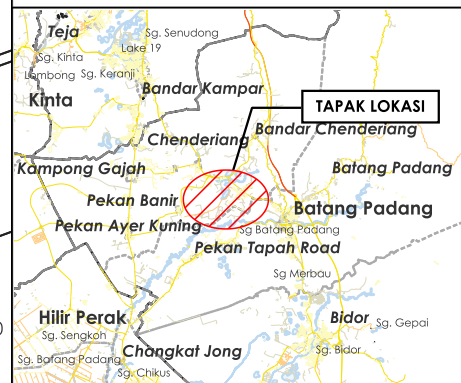

TAJUK PERMOHONAN
 MSVT PENUKARAN TALIAN BARE 1K5 PPU TMOH KEPADA KABEL UG 240MMP UNTUK 3, PE JAITU PE KG BATU 3 TERSUSUN BT 3, PE BANIR ESTATE DAN PE BT 33 KG, TERSUSUN MUHIBAH DENGAN MERENTANG KABEL BARU DARI PE VCB LAGENDA, TROPIKA, KE PE KG BATU 3 TERSUSUN BT 3, KE PE BANIR ESTATE(TAMBAH RMU)KE PE BT 33 KG TERSUSUN MUHIBAH DAN KE PE SS BATU 33 TEMOH (D-BID-S25-5468)

- PETUNJUK**
- JALAN PBT
 - JALAN PERSENDIRIAN
 - JALAN PEJABAT DAERAH
 - CARRIAGE WAY
 - GRASS VERGE
 - X TITIK MULA AKHIR

PIHAK BERKUASA MELULUS



	MAJLIS DAERAH TAPAH
	JABATAN PENGAIRAN DAN SALIRAN BATANG PADANG

PENYEDIA UTILITI



JENIS PELAN	PELAN IZIN LALU
PELUKIS PELAN	ADIB FARHAN
TARIKH DIKELUARKAN	2025-11-13
MUKA SURAT	2/3
NO FAIL RUJUKAN	PINDAAN
KUDR/TNBS/A/10/25/0879	01

***PENGUKURAN BERDASARKAN JARAK SATELIT**

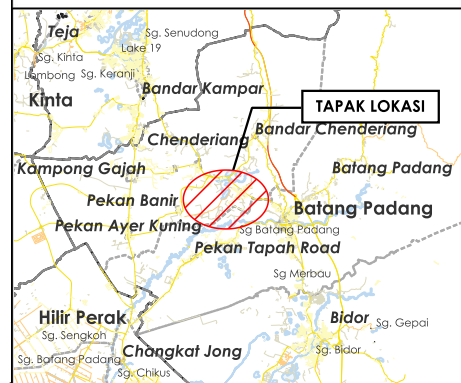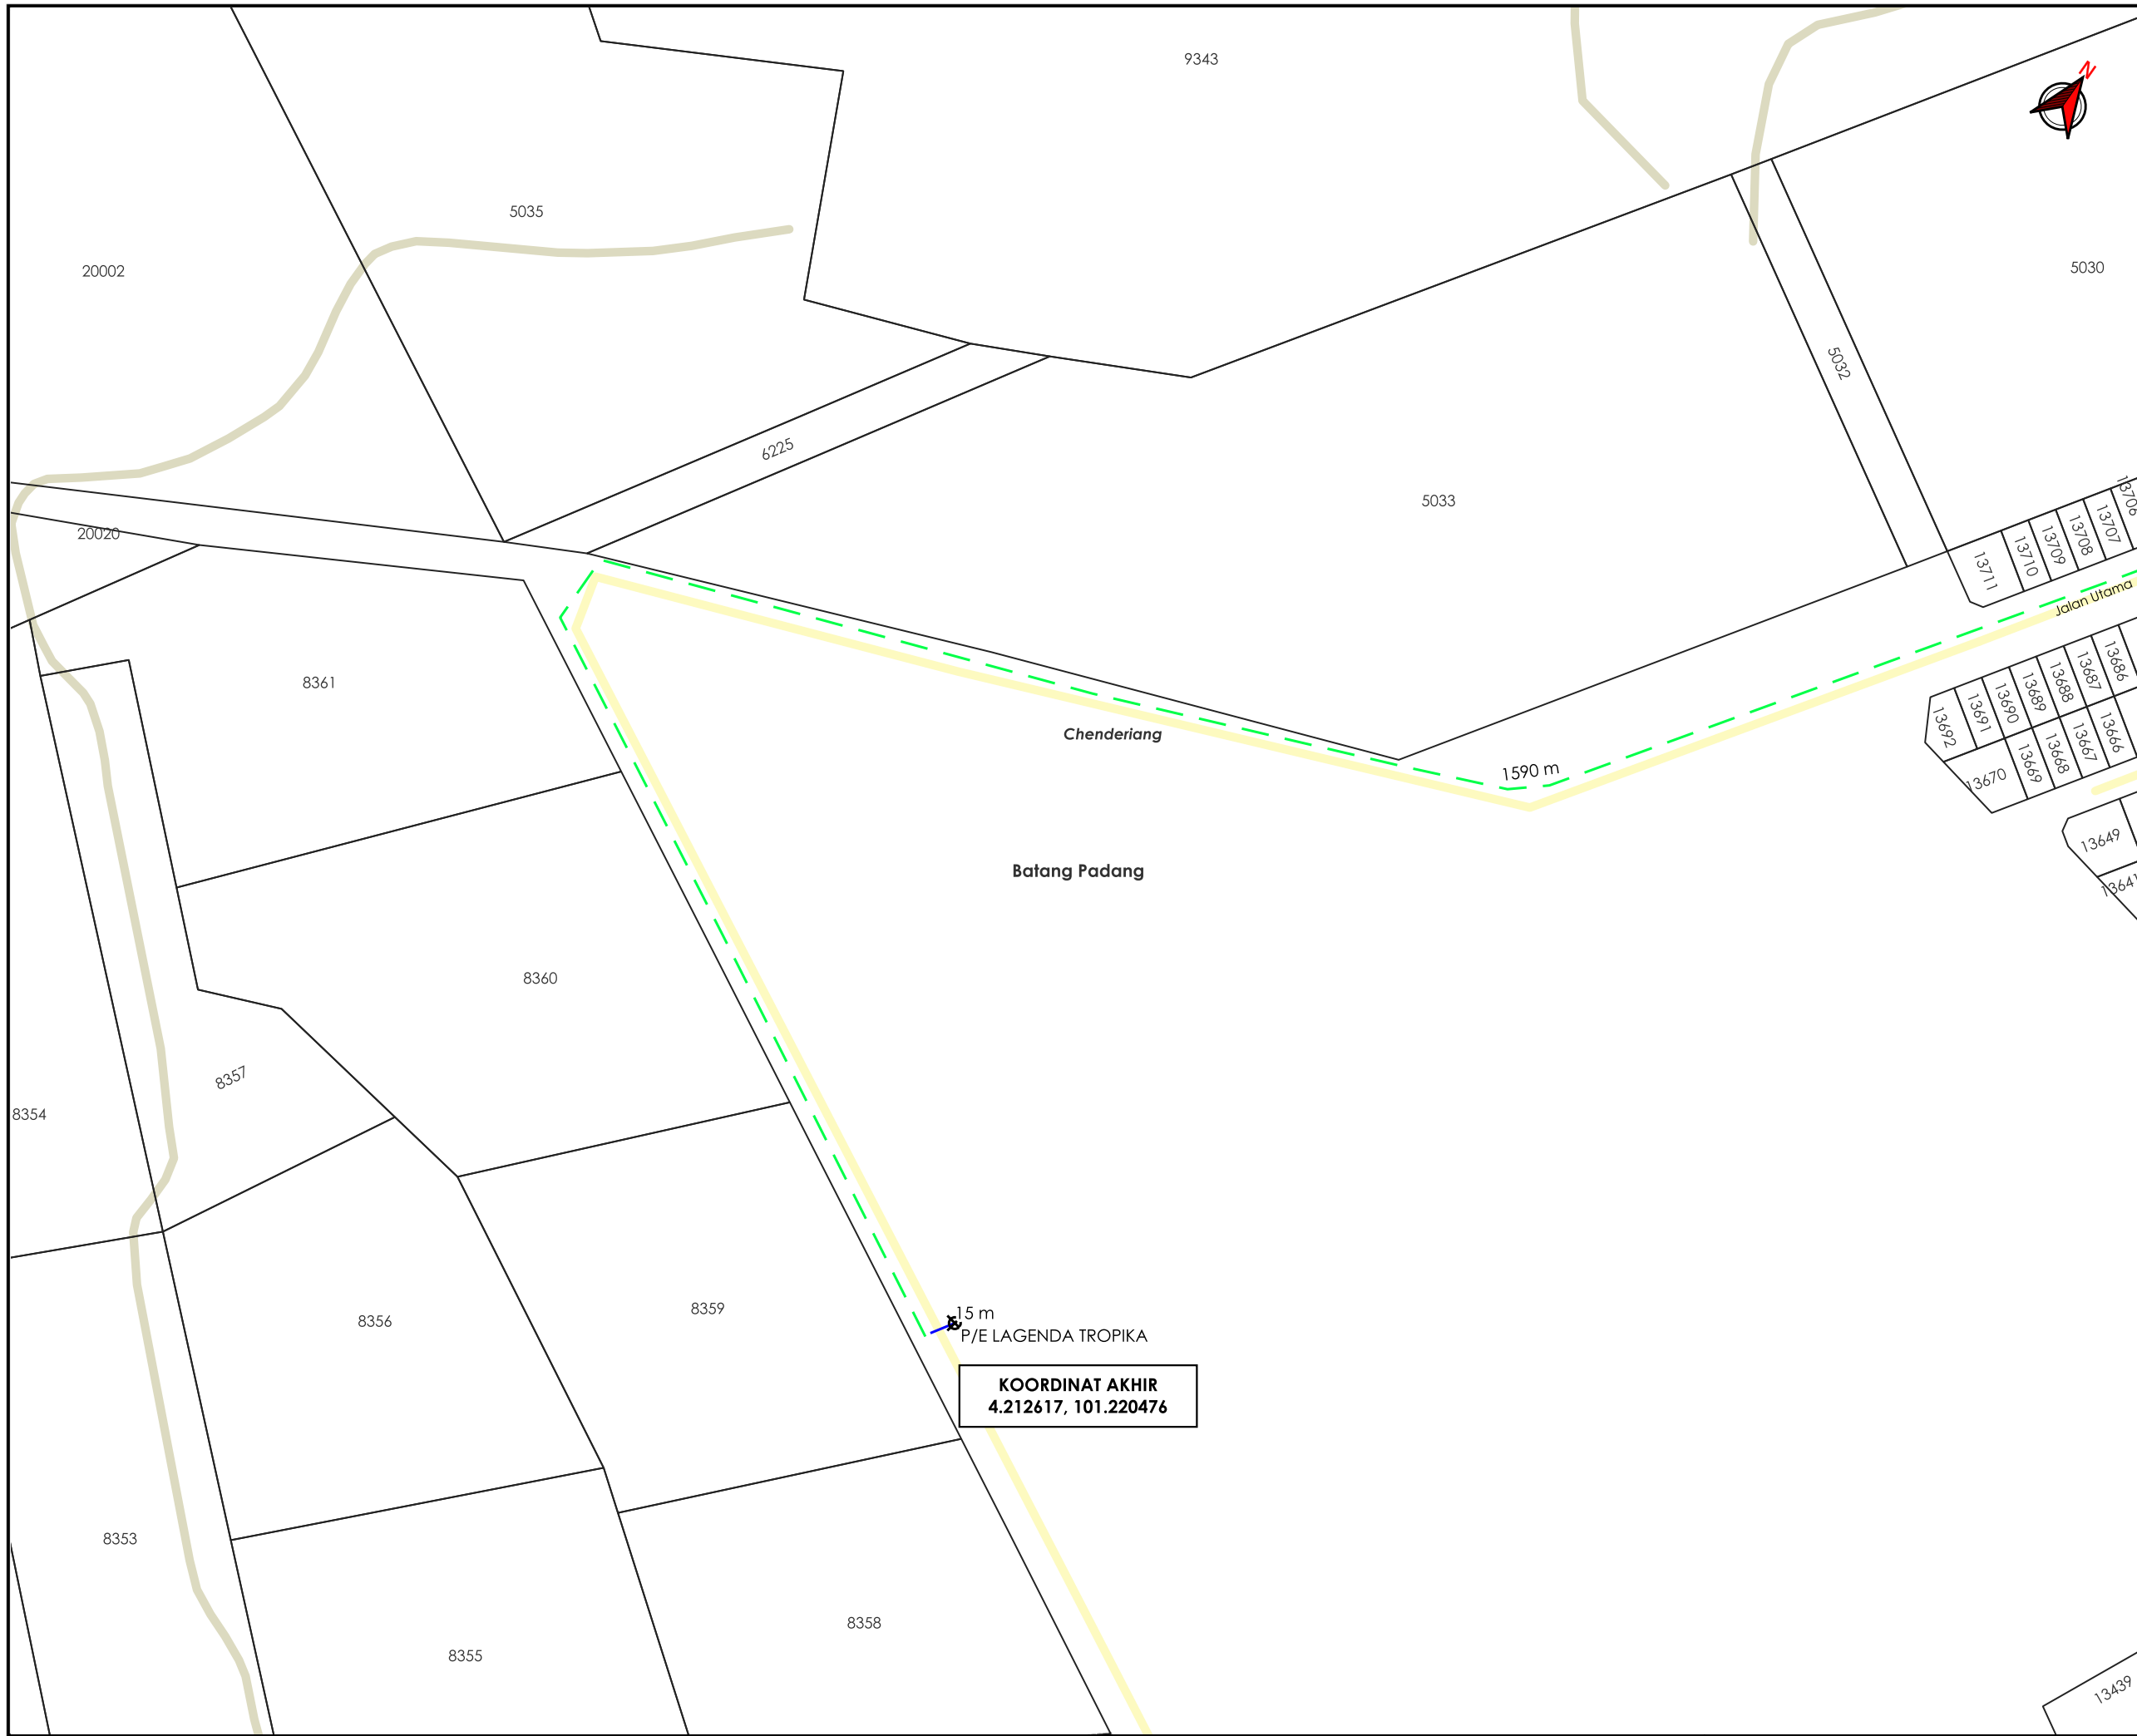

TAJUK PERMOHONAN
 MSVT PENUKARAN TALIAN BARE 1K5 PPU TMOH KEPADA KABEL UG 240MMP UNTUK 3, PE JAITU PE KG BATU 3 TERSUSUN BT 3, PE BANIR ESTATE DAN PE BT 33 KG, TERSUSUN MUHIBAH DENGAN MERENTANG KABEL BARU DARI PE VCB LAGENDA, TROPIKA, KE PE KG BATU 3 TERSUSUN BT 3, KE PE BANIR ESTATE (TAMBAH RMU) KE PE BT 33 KG TERSUSUN MUHIBAH DAN KE PE SS BATU 33 TEMOH (D-BID-S25-5468)

PETUNJUK

-  JALAN PBT
-  JALAN PERSENDIRIAN
-  CARRIAGE WAY
-  GRASS VERGE
-  TITIK MULA AKHIR

PIHAK BERKUASA MELULUS

	MAJLIS DAERAH TAPAH
	JABATAN PENGAIRAN DAN SALIRAN BATANG PADANG

PENYEDIA UTILITI



JENIS PELAN	PELAN IZIN LALU
PELUKIS PELAN	ADIB FARHAN
TARIKH DIKELUARKAN	2025-11-13
MUKA SURAT	3/3
NO FAIL RUJUKAN KUDR/TNBS/A/10/25/0879	PINDAAN 01

***PENGUKURAN BERDASARKAN JARAK SATELIT**