

**KORIDOR
UTILITI**
DARUL RIDZUAN





**TENAGA
NASIONAL**

**PERMOHONAN MENGALIHKAN TIANG ELEKTRIK UNTUK KINTA
PROPERTIES SDN BERHAD**

PELAN IZIN LALU

**NO FAIL RUJUKAN
KUDR/TNBB/B/09/25/0801**

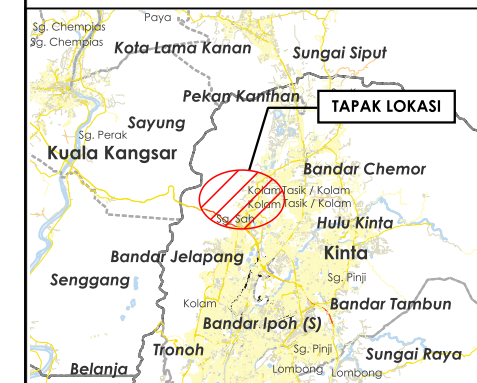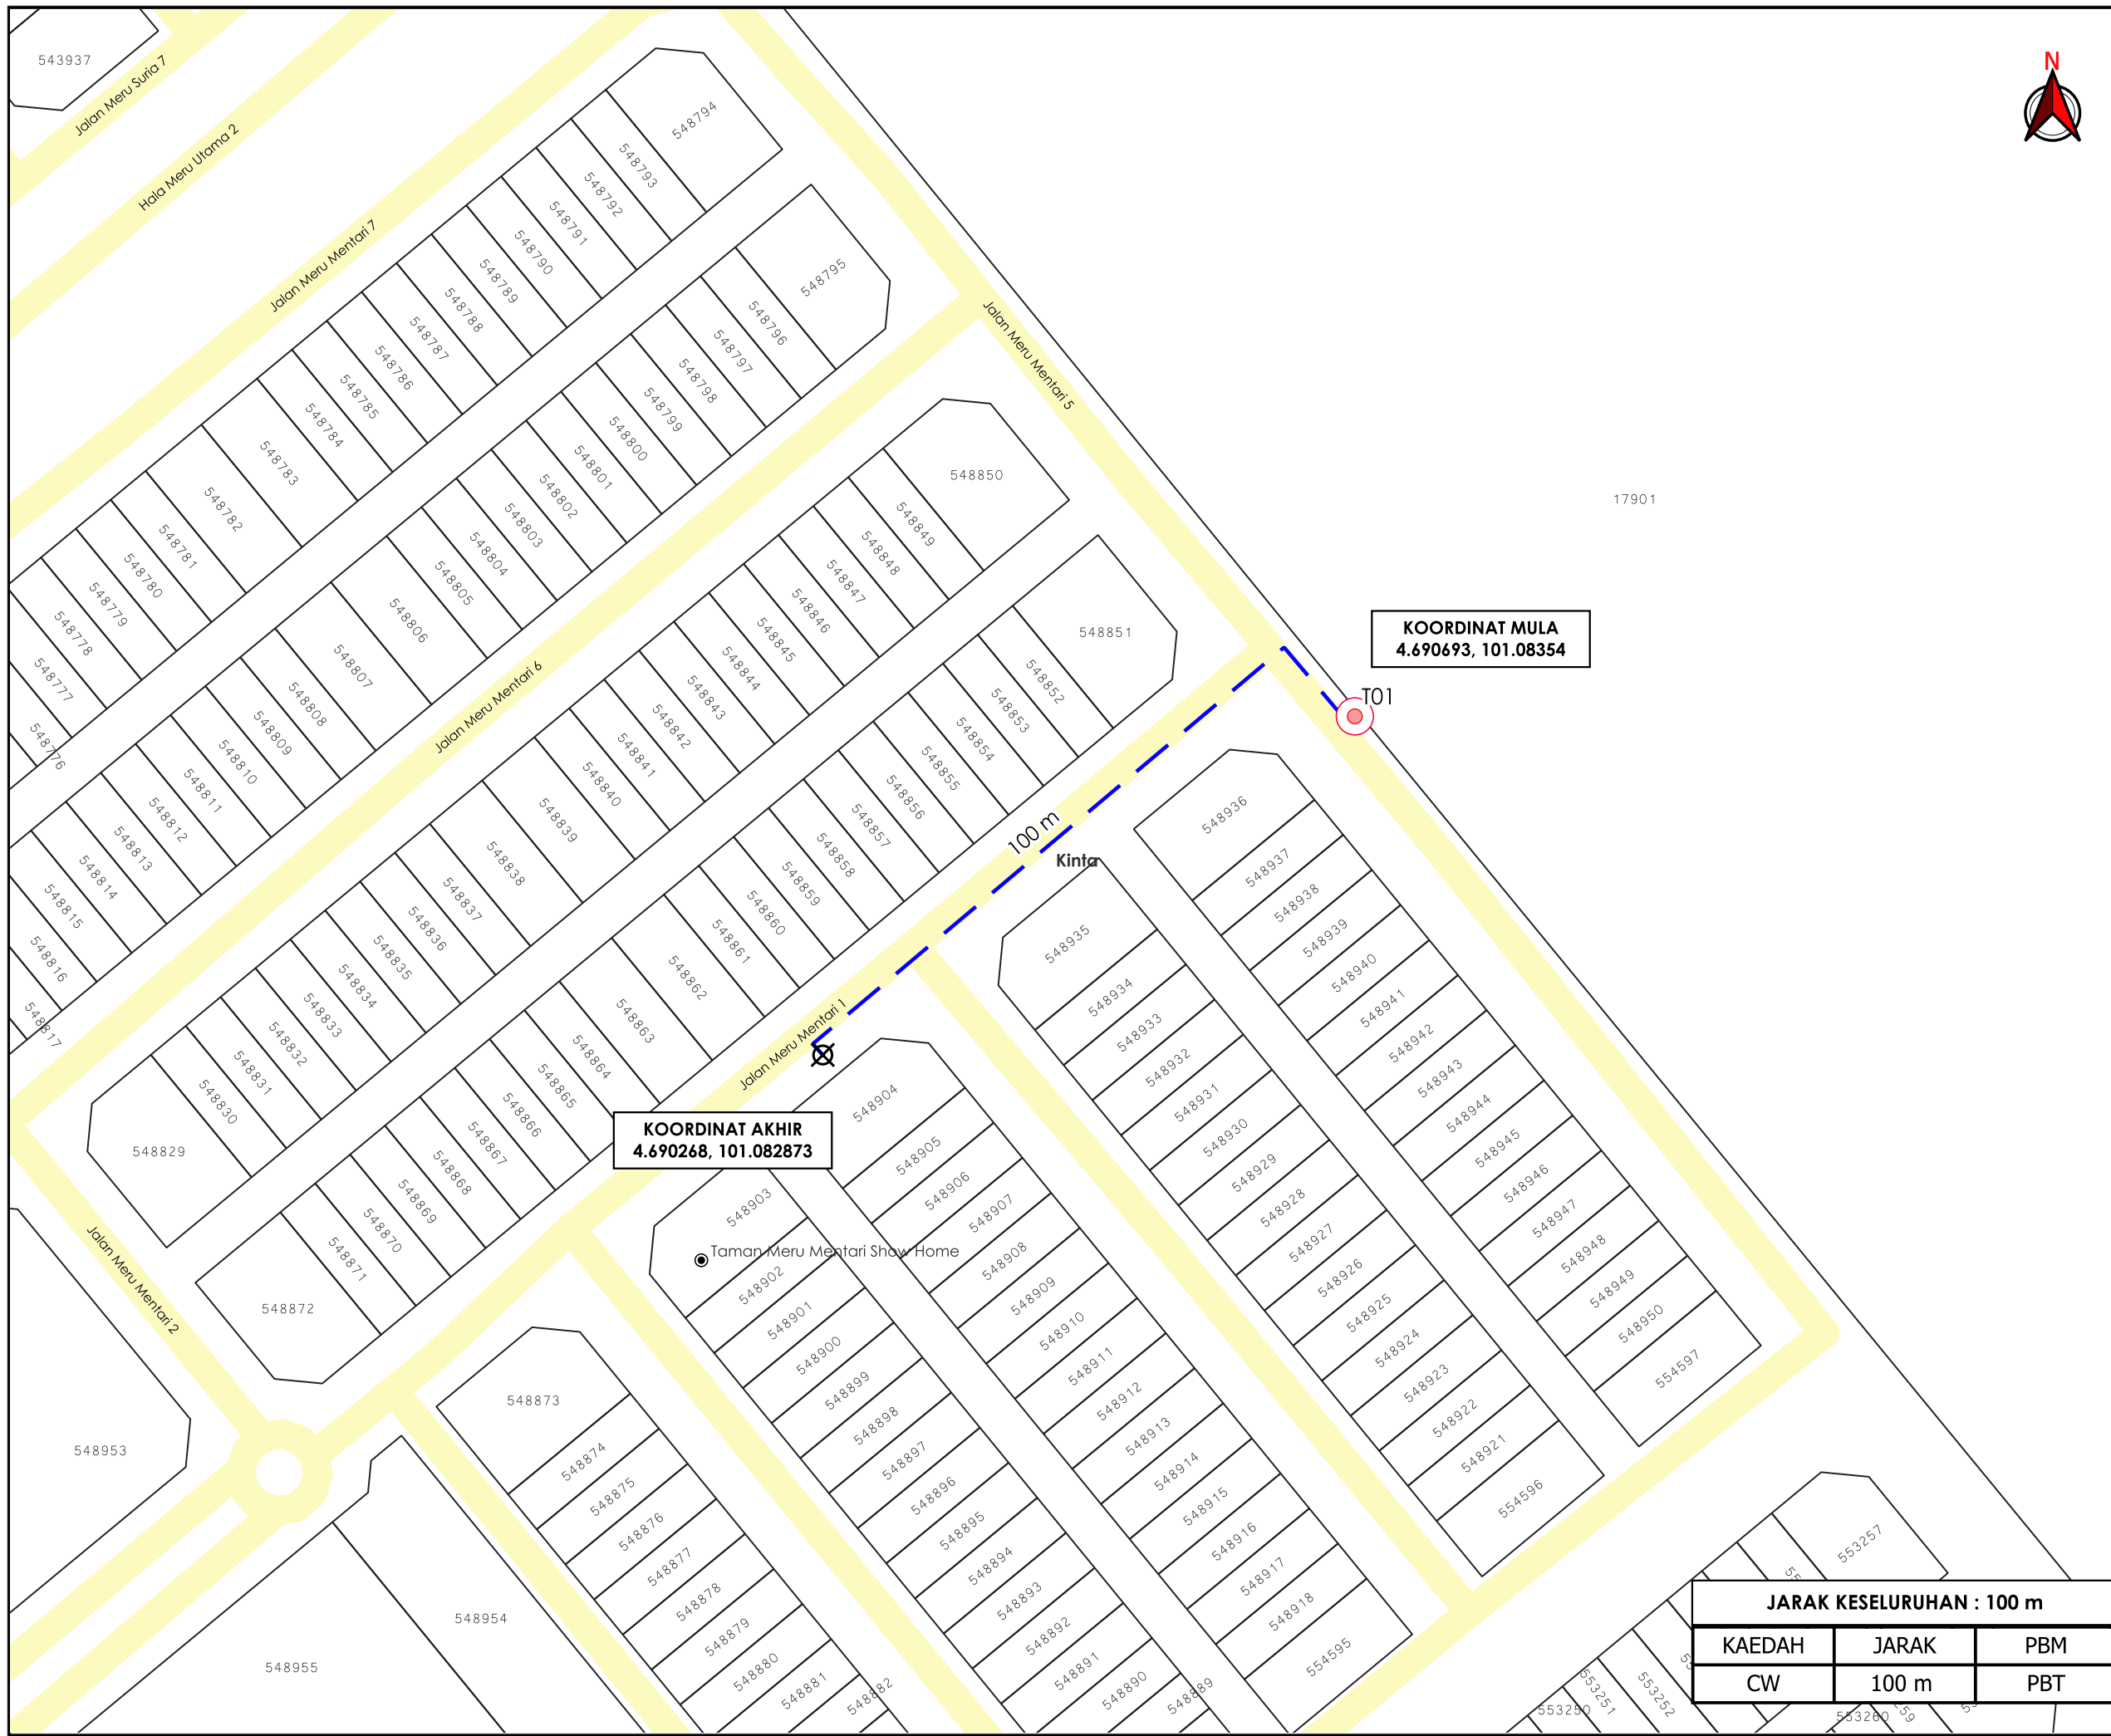

TAJUK PERMOHONAN
 PERMOHONAN MENGALIHKAN TIANG ELEKTRIK
 UNTUK KINTA PROPERTIES SDN BERHAD

- PETUNJUK**
- JALAN PBT
 - CARRIAGE WAY
 - TIANG CADANGAN
 - TITIK MULA AKHIR

PIHAK BERKUASA MELULUS



MAJLIS BANDARAYA IPOH	

PENYEDIA UTILITI



JENIS PELAN	PELAN IZIN LALU
PELUKIS PELAN	ADIB FARHAN
TARIKH DIKELUARKAN	2025-09-10
MUKA SURAT	1/1
NO FAIL RUJUKAN	PINDAAN
KUDR/TNBB/B/09/25/0801	00

JARAK KESELURUHAN : 100 m		
KAEDAH	JARAK	PBM
CW	100 m	PBT

***PENGUKURAN BERDASARKAN JARAK SATELIT**