

**KORIDOR
UTILITI**
DARUL RIDZUAN





**TENAGA
NASIONAL**

**MEWUJUDKAN INTERCONNECTION ANTARA PMU TEMOH
132/33/11KV DENGAN SSU UTAR 33KV - (D-PZA-S19-1736)**

PELAN IZIN LALU

DAERAH KAMPAR/BATANG PADANG

**NO FAIL RUJUKAN
KUDR/TNBS/A/03/25/0249**

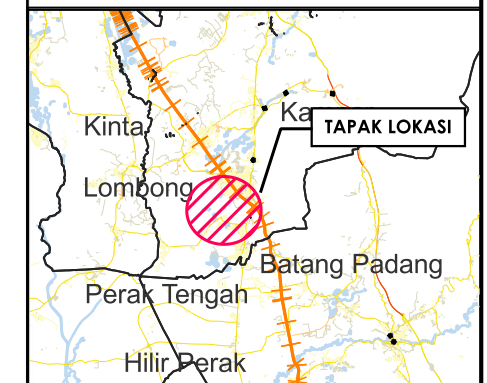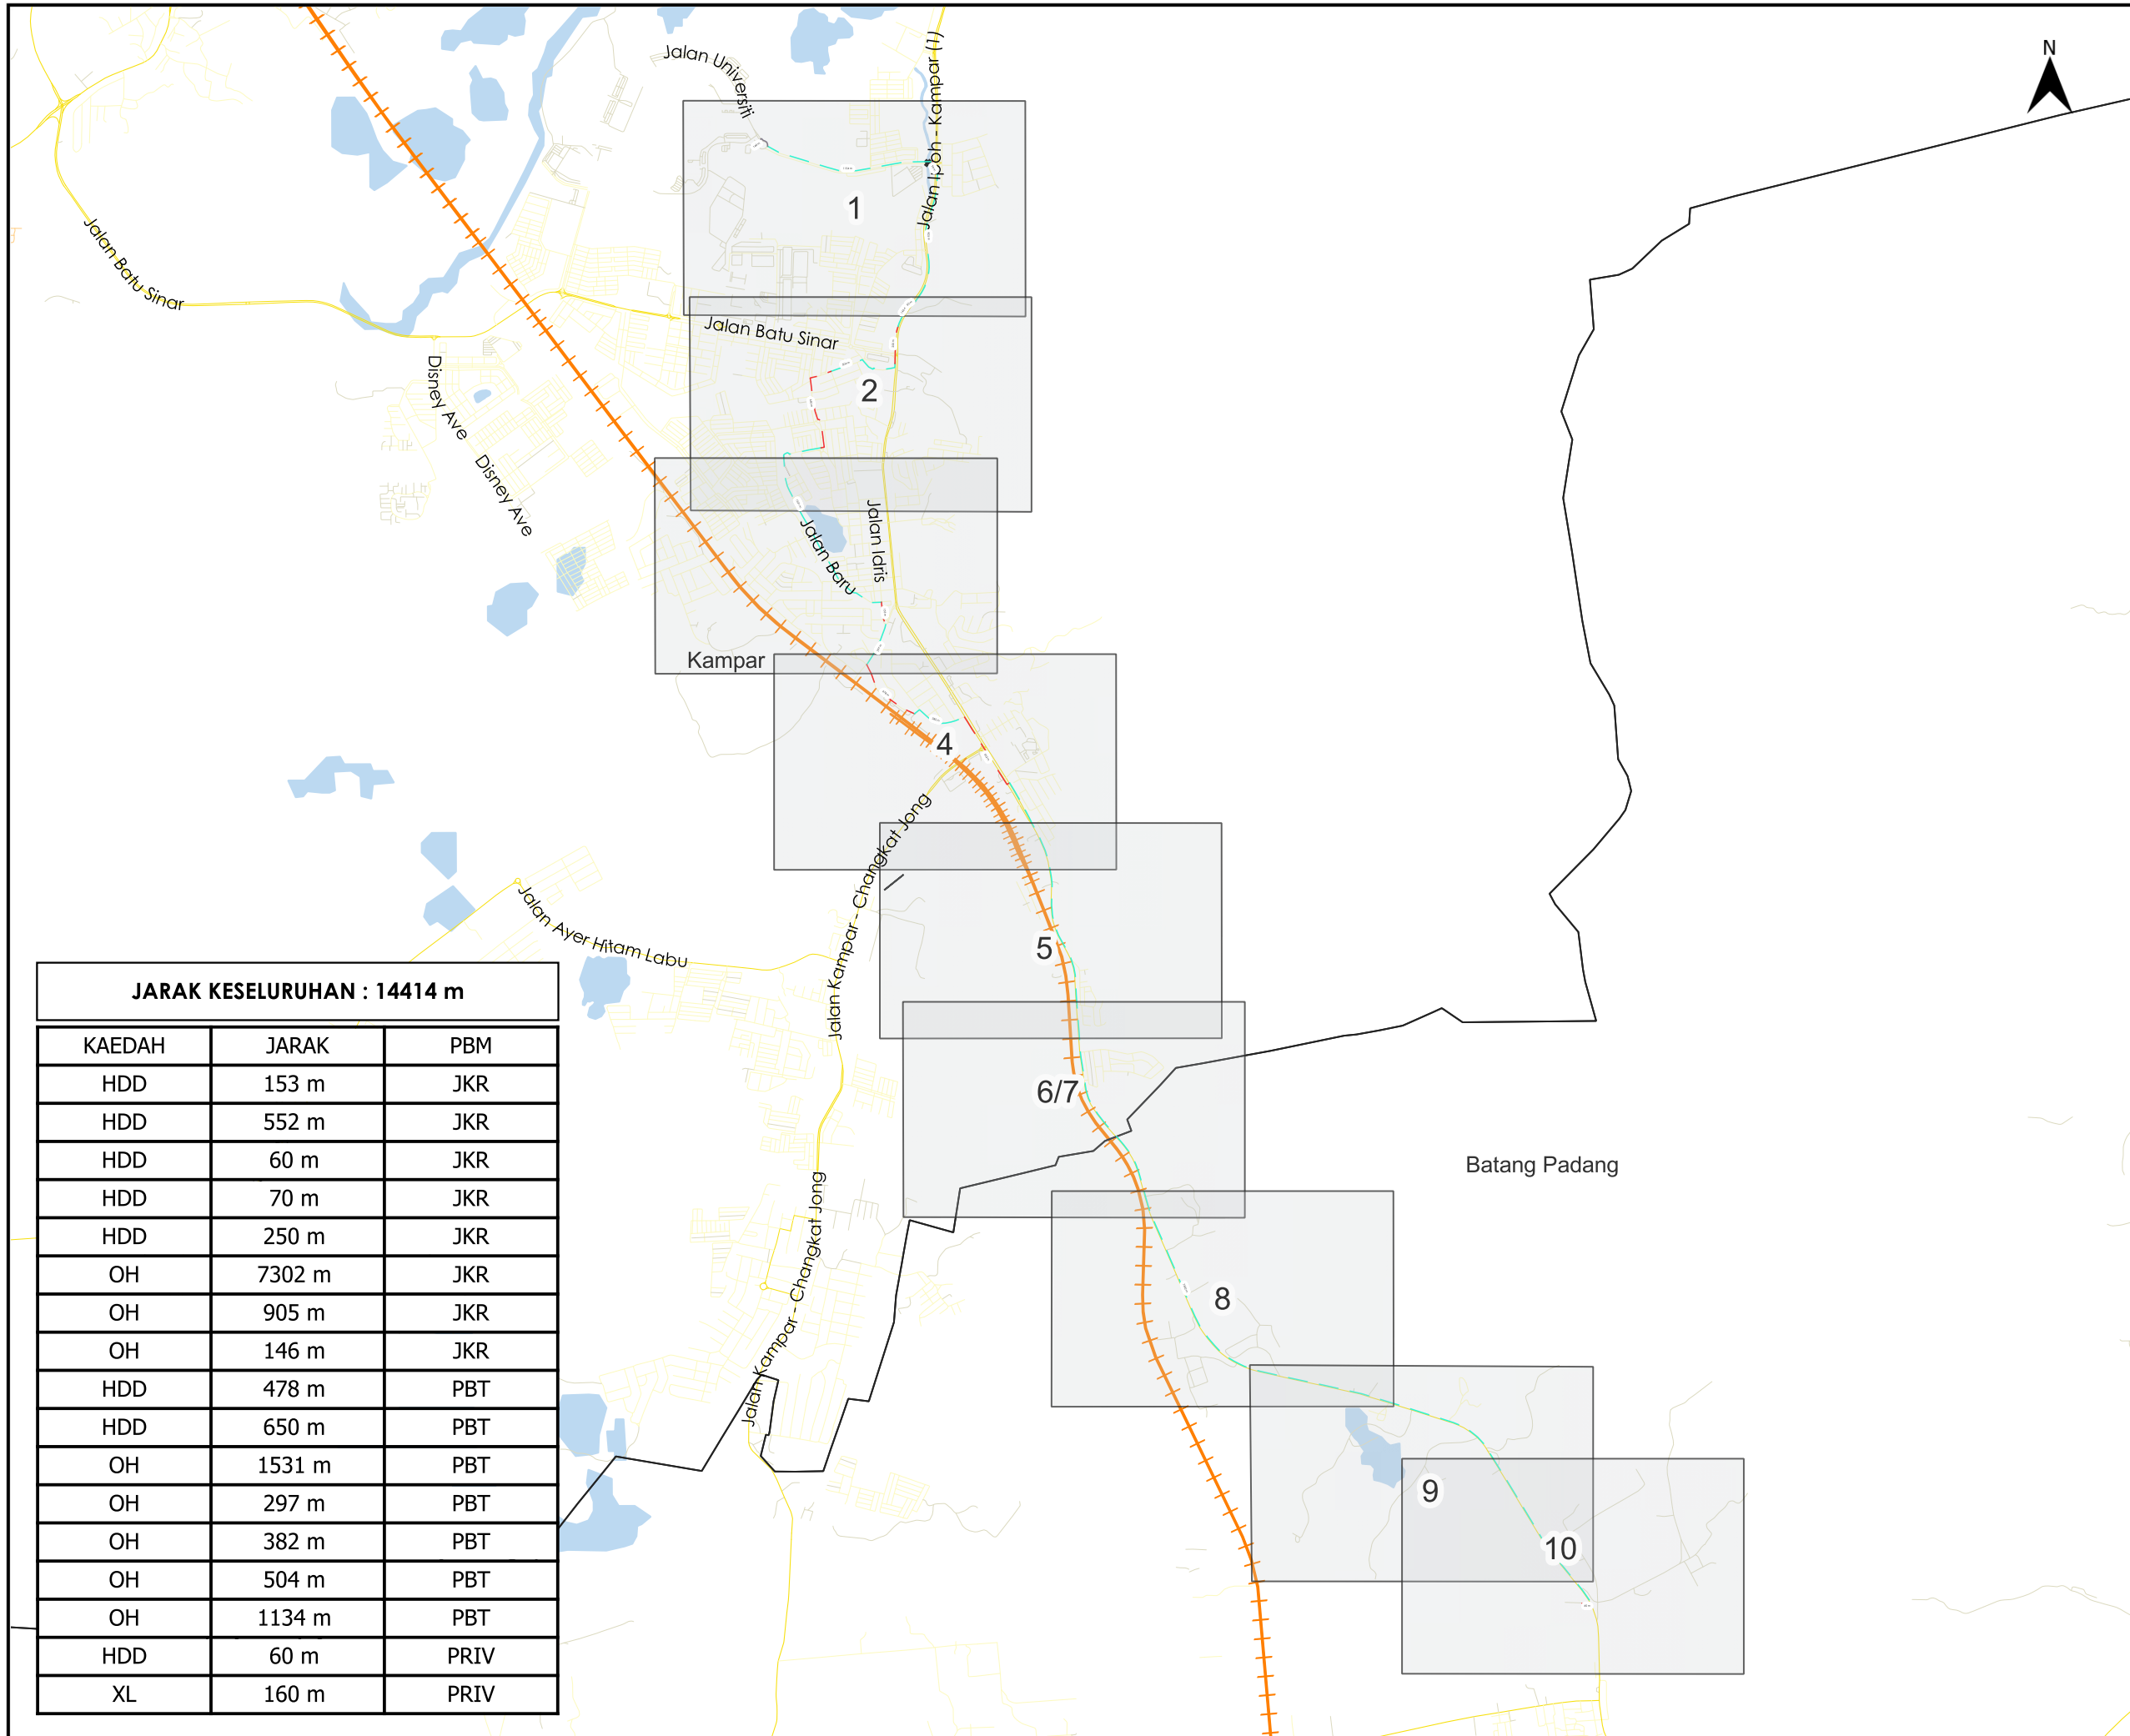

TAJUK PERMOHONAN
 MEWUJUDKAN INTERCONNECTION ANTARA PMU TEMOH 132/33/11KV DENGAN SSU UTAR 33KV - (D-PZA-S19-1736)

PETUNJUK

	JALAN JKR
	JALAN PBT
	JALAN PERSENDIRIAN
	JALAN PEJABAT DAERAH
	HORIZONTAL DIRECTIONAL DRILLING
	KABEL FIBRE OPTIK
	LALUAN TIDAK TERLIBAT
	RAIL

JARAK KESELURUHAN : 14414 m

KAEDAH	JARAK	PBM
HDD	153 m	JKR
HDD	552 m	JKR
HDD	60 m	JKR
HDD	70 m	JKR
HDD	250 m	JKR
OH	7302 m	JKR
OH	905 m	JKR
OH	146 m	JKR
HDD	478 m	PBT
HDD	650 m	PBT
OH	1531 m	PBT
OH	297 m	PBT
OH	382 m	PBT
OH	504 m	PBT
OH	1134 m	PBT
HDD	60 m	PRIV
XL	160 m	PRIV

PIHAK BERKUASA MELULUS

	JABATAN KERJA RAYA KAMPAR
	MAJLIS DAERAH KAMPAR
	JABATAN KERJA RAYA BATANG PADANG

PENYEDIA UTILITI



JENIS PELAN	PELAN IZIN LALU
PELUKIS PELAN	NURUL ASHIKEEN
TARIKH DIKELUARKAN	2025-03-22
MUKA SURAT	0/10
NO FAIL RUJUKAN	PINDAAN
KUDR/TNBS/A/03/25/0249	00

**KORIDOR
UTILITI**
DARUL RIDZUAN




**TENAGA
NASIONAL**

**MEWUJUDKAN INTERCONNECTION ANTARA PMU TEMOH
132/33/11KV DENGAN SSU UTAR 33KV - (D-PZA-S19-1736)**


PELAN IZIN LALU

DAERAH KAMPAR

**NO FAIL RUJUKAN
KUDR/TNBS/A/03/25/0249**

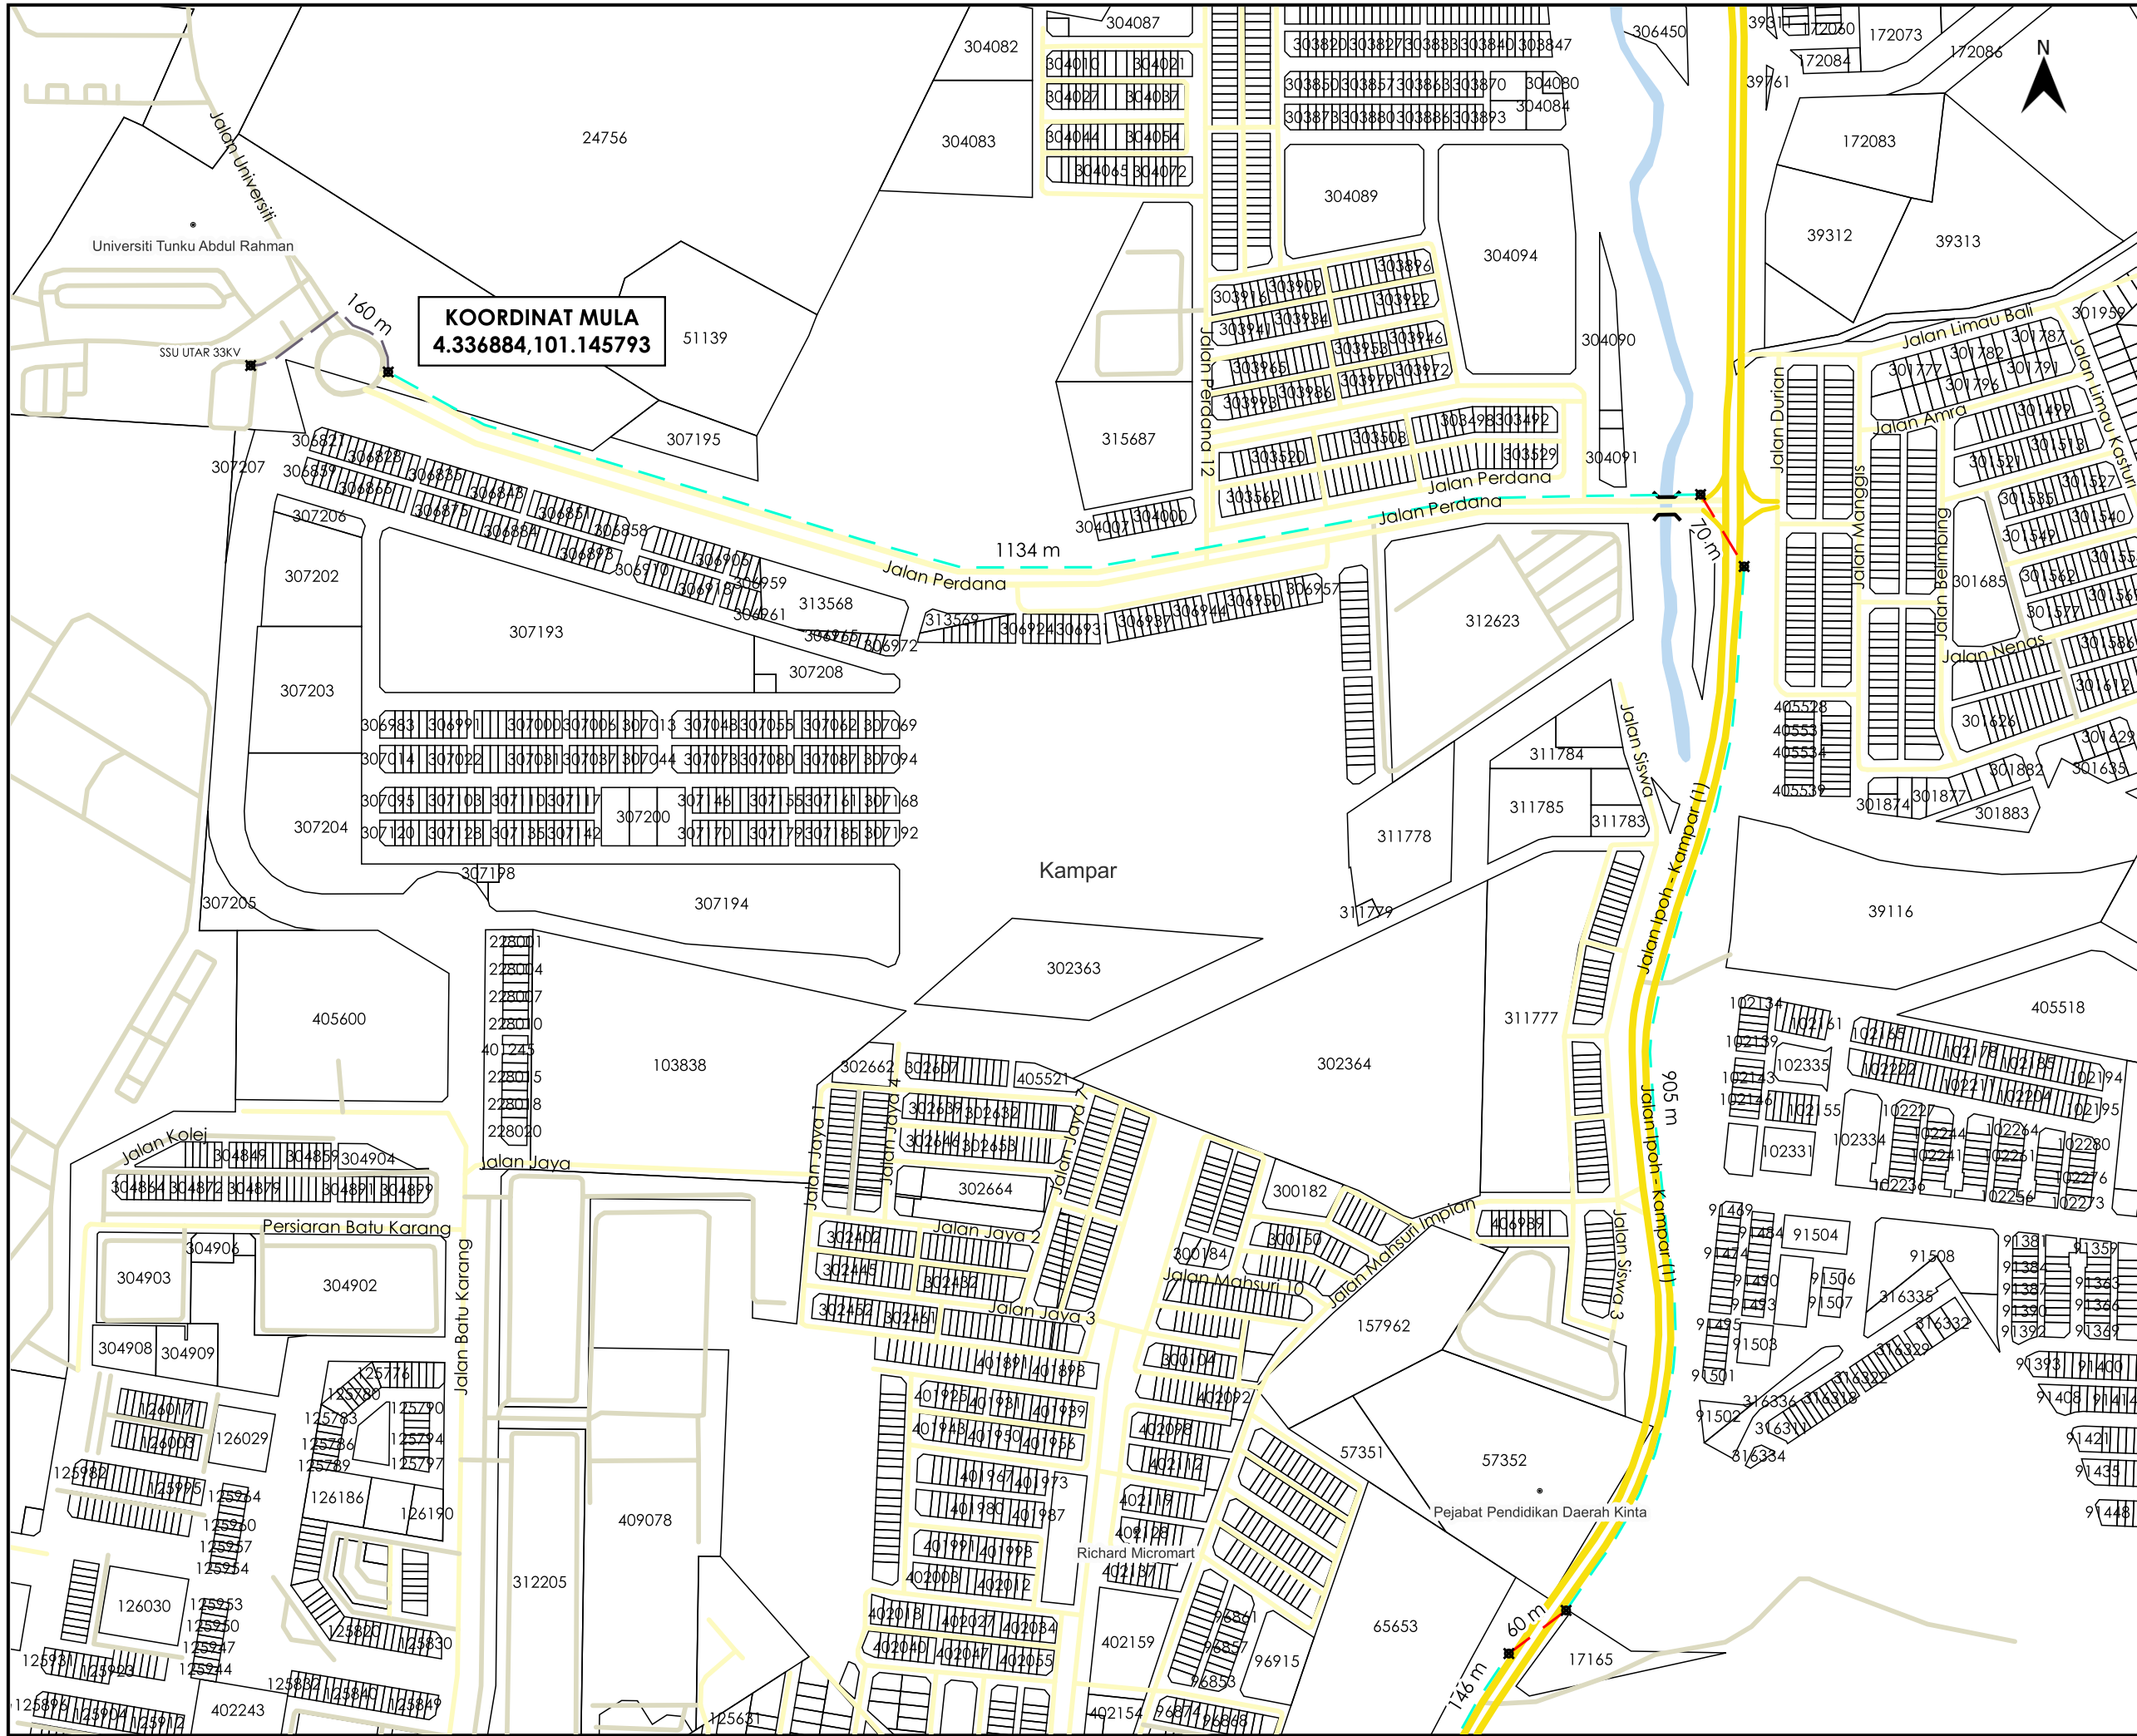

AGENSI PENYELARAS
KORIDOR UTILITI
 DARUL RIDZUAN

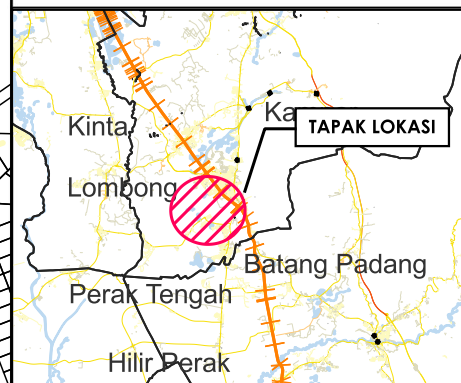

TAJUK PERMOHONAN
 MEWUJUDKAN INTERCONNECTION ANTARA PMU TEMOH 132/33/11KV DENGAN SSU UTAR 33KV - (D-PZA-S19-1736)

- PETUNJUK**
- JALAN JKR
 - JALAN PBT
 - JALAN PERSENDIRIAN
 - HORIZONTAL DIRECTIONAL DRILLING
 - KABEL FIBRE OPTIK
 - LALUAN TIDAK TERLIBAT
 - TITIK MULA AKHIR

PIHAK BERKUASA MELULUS




PENYEDIA UTILITI




JENIS PELAN	PELAN IZIN LALU
PELUKIS PELAN	NURUL ASHIKEEN
TARIKH DIKELUARKAN	2025-03-22
MUKA SURAT	1/10
NO FAIL RUJUKAN	PINDAAN
KUDR/TNBS/A/03/25/0249	00

*PENGUKURAN BERDASARKAN JARAK SATELIT

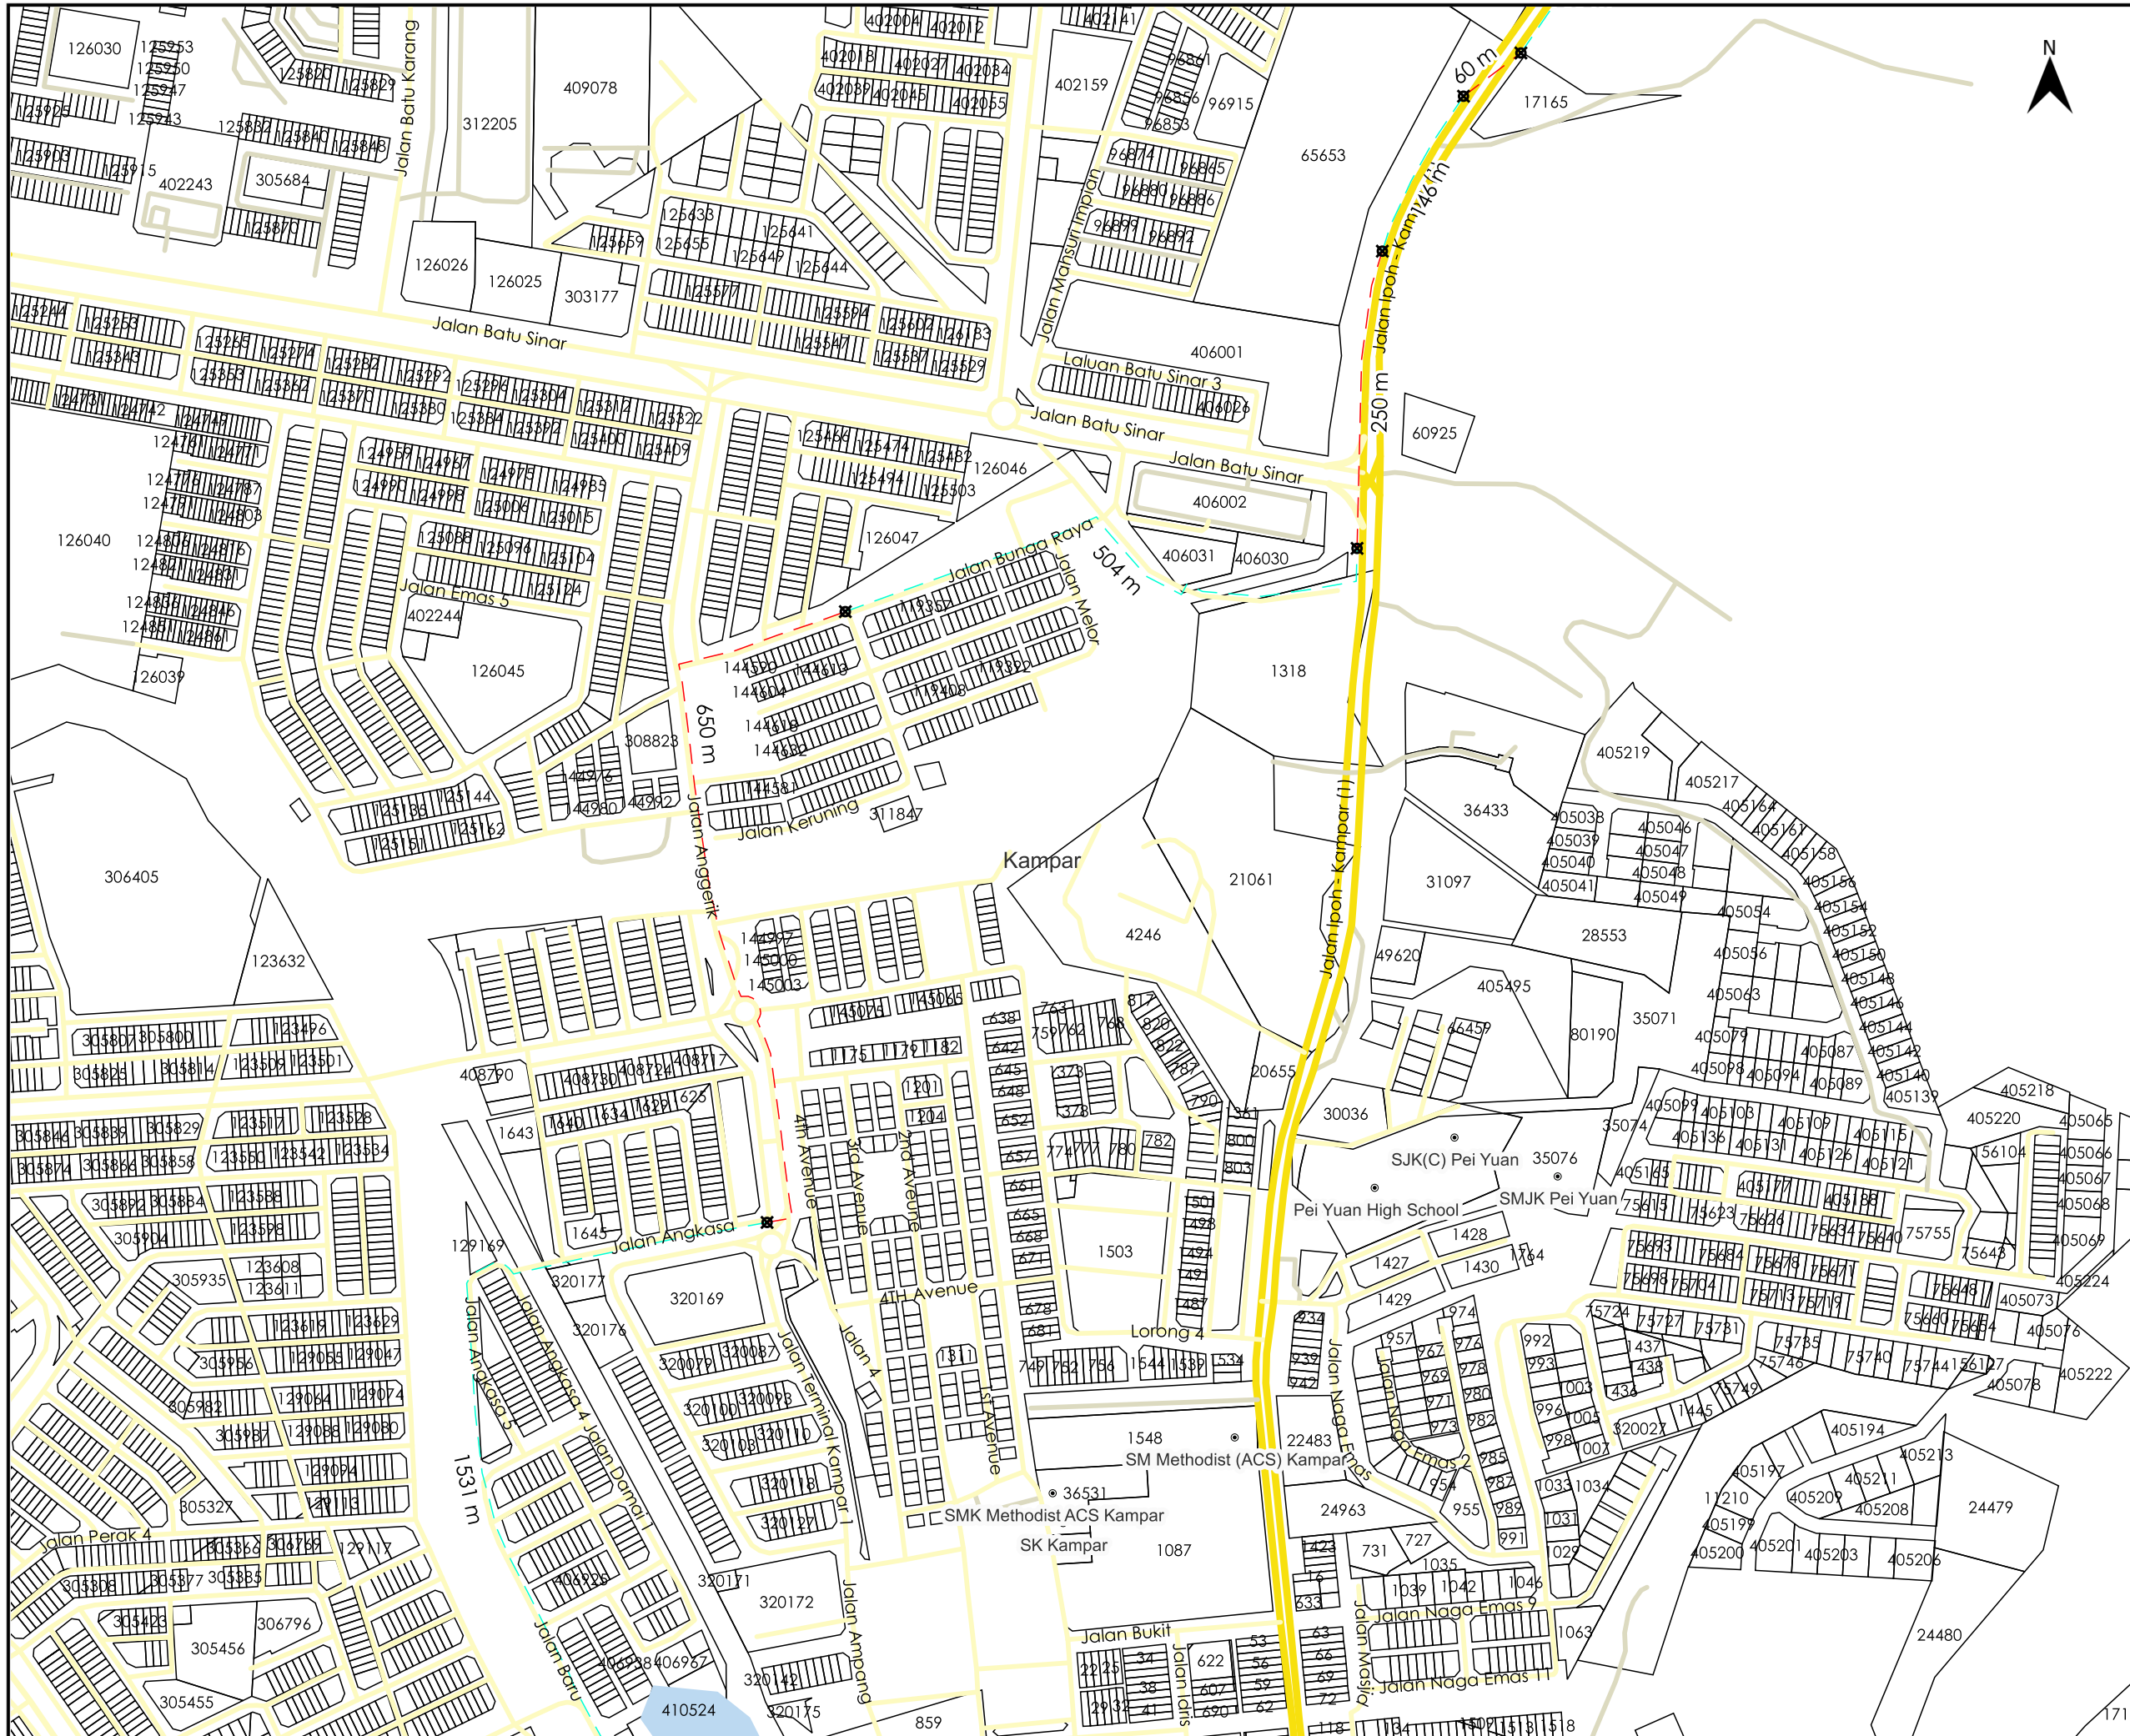

AGENSI PENYELARAS
KORIDOR UTILITI
 DARUL RIDZUAN

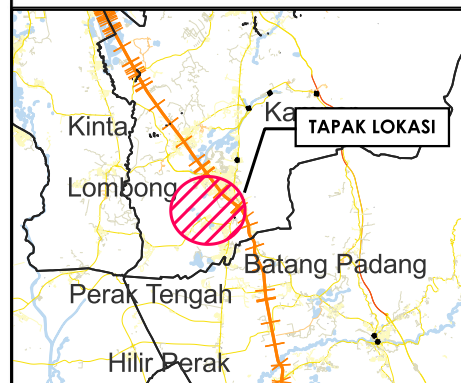

TAJUK PERMOHONAN
 MEWUJUDKAN INTERCONNECTION ANTARA PMU TEMOH
 132/33/11KV DENGAN SSU UTAR 33KV - (D-PZA-S19-1736)

PETUNJUK

	JALAN JKR
	JALAN PBT
	JALAN PERSENDIRIAN
	HORIZONTAL DIRECTIONAL DRILLING
	KABEL FIBRE OPTIK
	TITIK MULA AKHIR


PIHAK BERKUASA MELULUS

	JABATAN KERJA RAYA KAMPAR
	MAJLIS DAERAH KAMPAR




JENIS PELAN	PELAN IZIN LALU
PELUKIS PELAN	NURUL ASHIKEEN
TARIKH DIKELUARKAN	2025-03-22
MUKA SURAT	2/10
NO FAIL RUJUKAN	PINDAAN
KUDR/TNBS/A/03/25/0249	00

*PENGUKURAN BERDASARKAN JARAK SATELIT

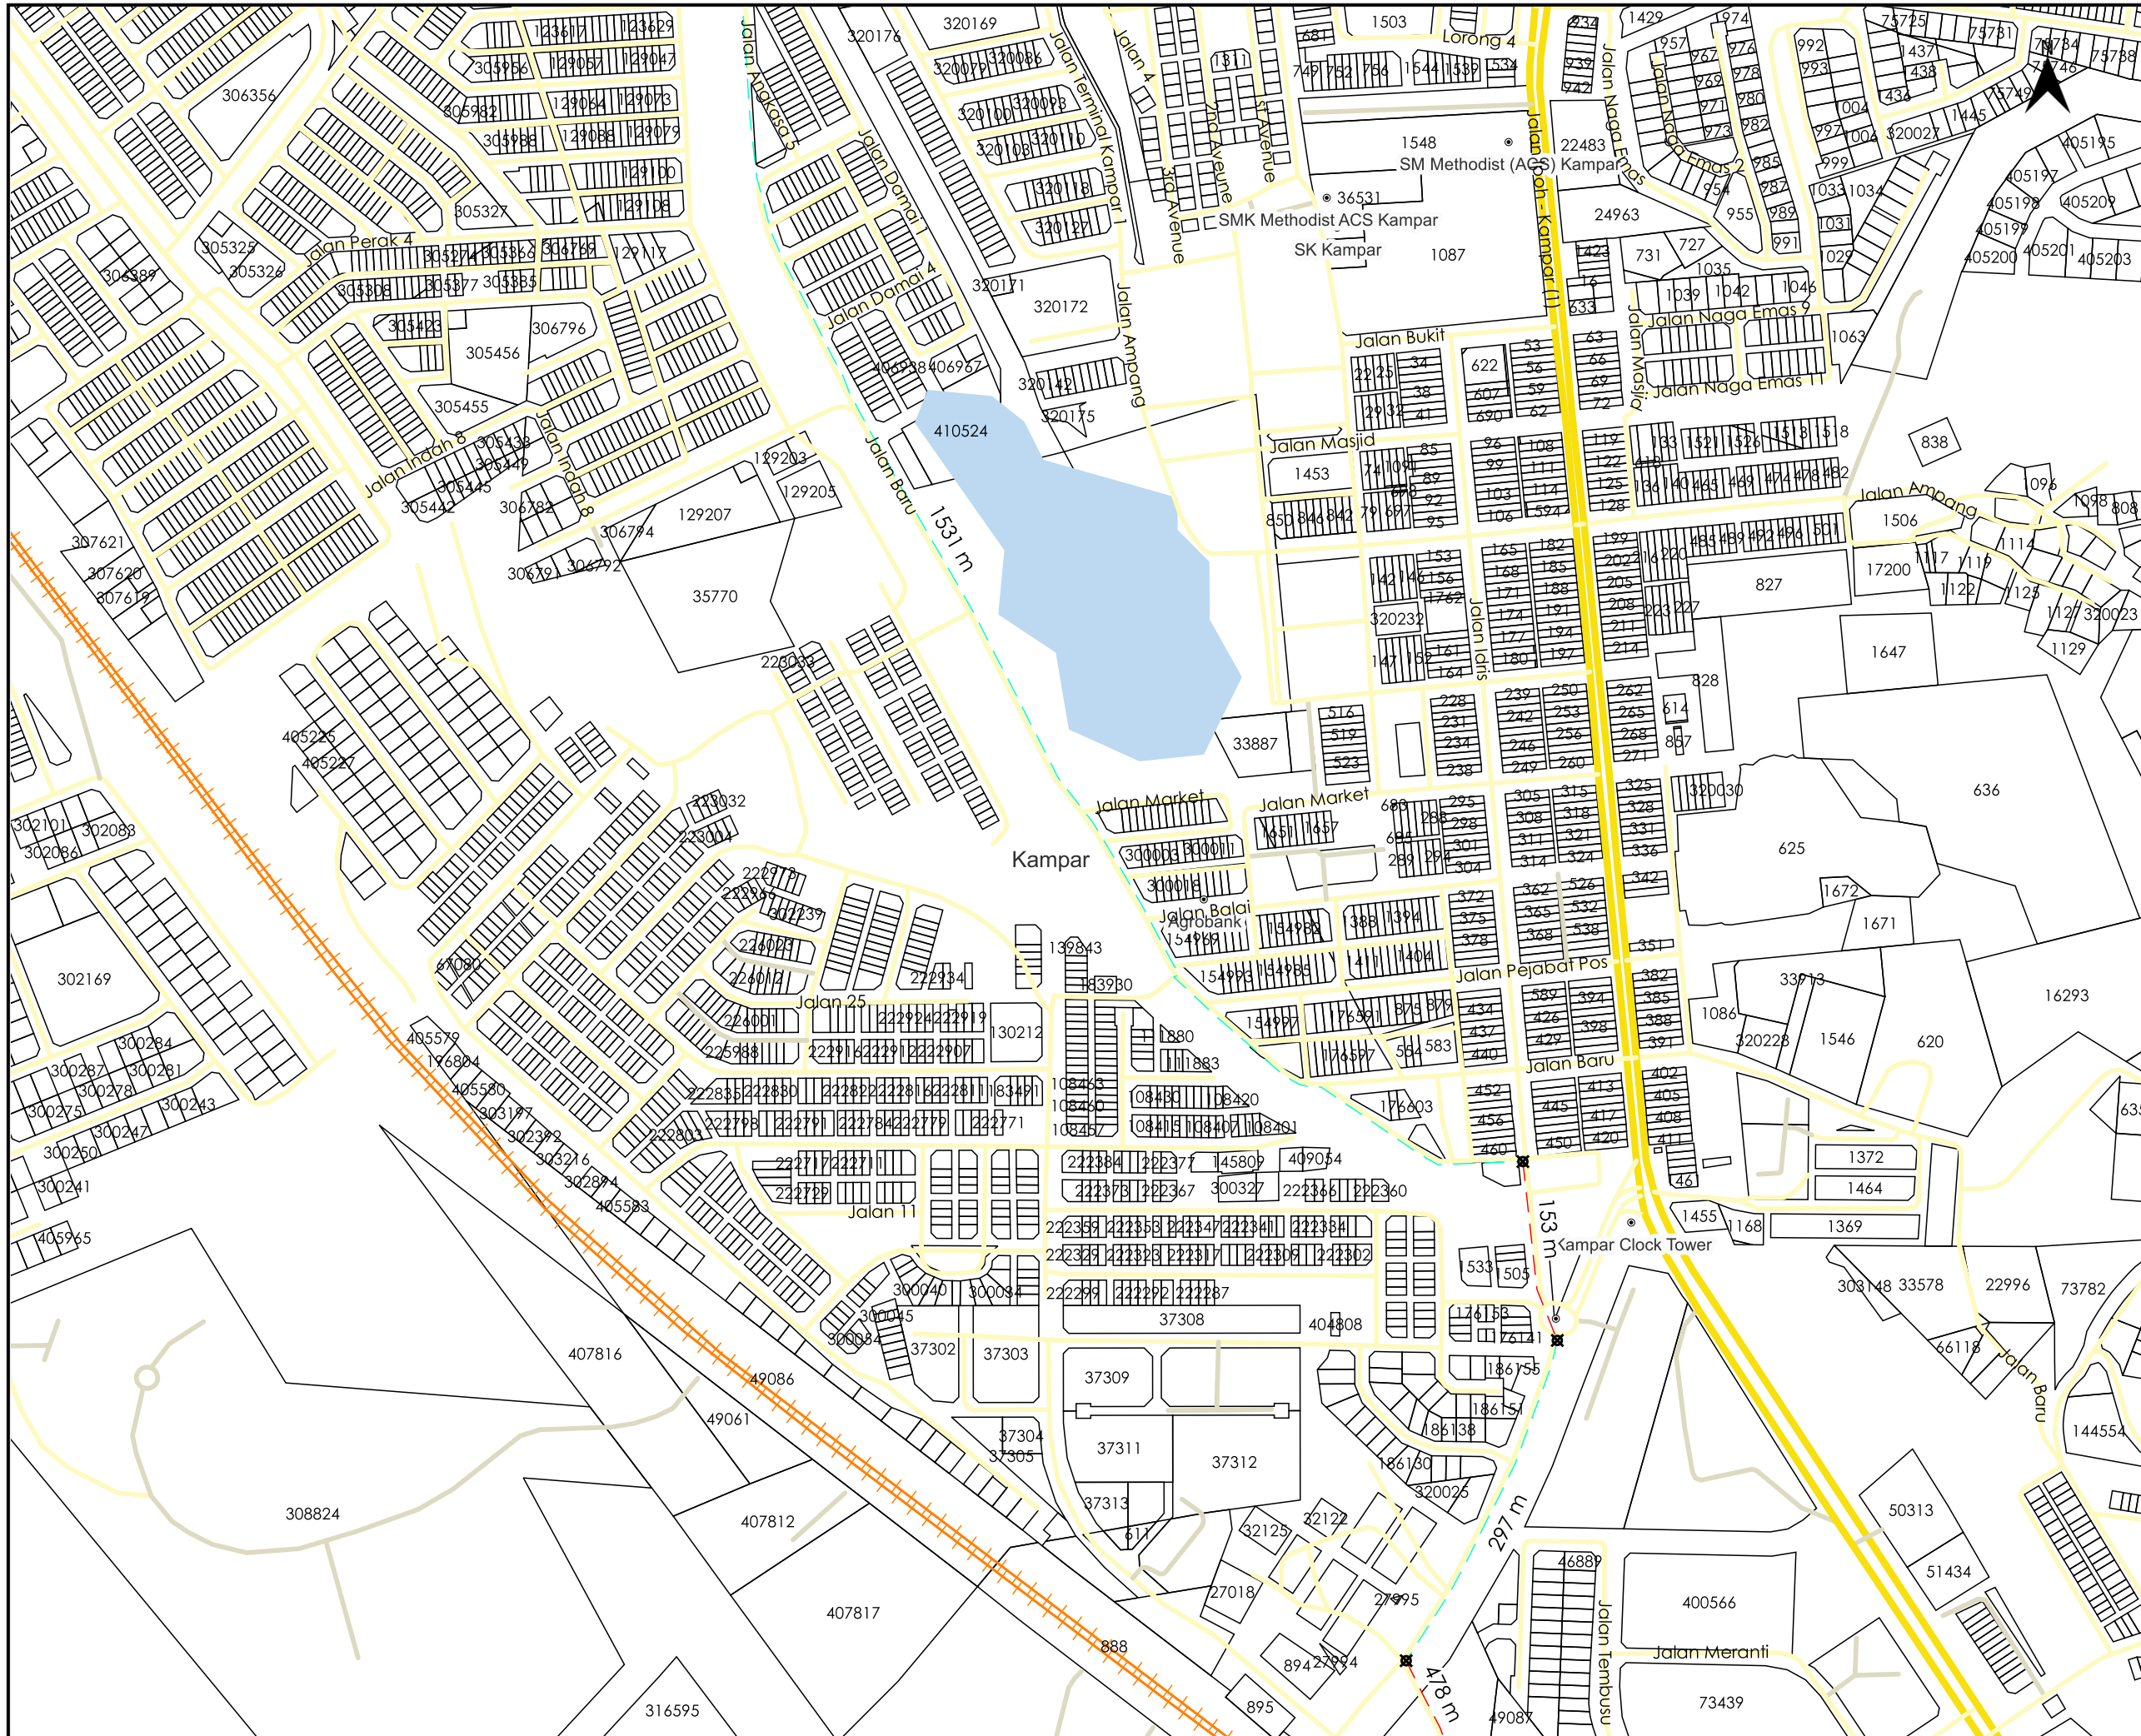

AGENSI PENYELARAS
KORIDOR UTILITI
 DARUL RIDZUAN

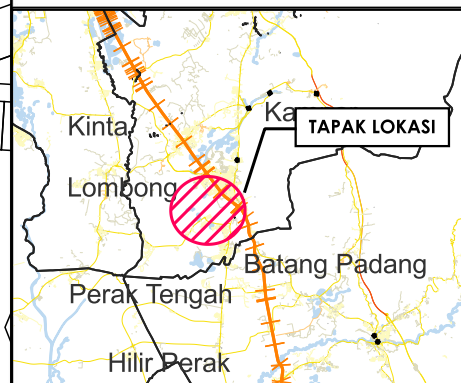

TAJUK PERMOHONAN
 MEWUJUDKAN INTERCONNECTION ANTARA PMU TEMOH 132/33/11KV DENGAN SSU UTAR 33KV - (D-PZA-S19-1736)

- PETUNJUK**
- JALAN JKR
 - JALAN PBT
 - JALAN PERSENDIRIAN
 - HORIZONTAL DIRECTIONAL DRILLING
 - KABEL FIBRE OPTIK
 - TITIK MULA AKHIR

PIHAK BERKUASA MELULUS


	JABATAN KERJA RAYA KAMPAR
	MAJLIS DAERAH KAMPAR

PENYEDIA UTILITI




JENIS PELAN	PELAN IZIN LALU
PELUKIS PELAN	NURUL ASHIKEEN
TARIKH DIKELUARKAN	2025-03-22
MUKA SURAT	3/10
NO FAIL RUJUKAN	PINDAAN
KUDR/TNBS/A/03/25/0249	00

*PENGUKURAN BERDASARKAN JARAK SATELIT

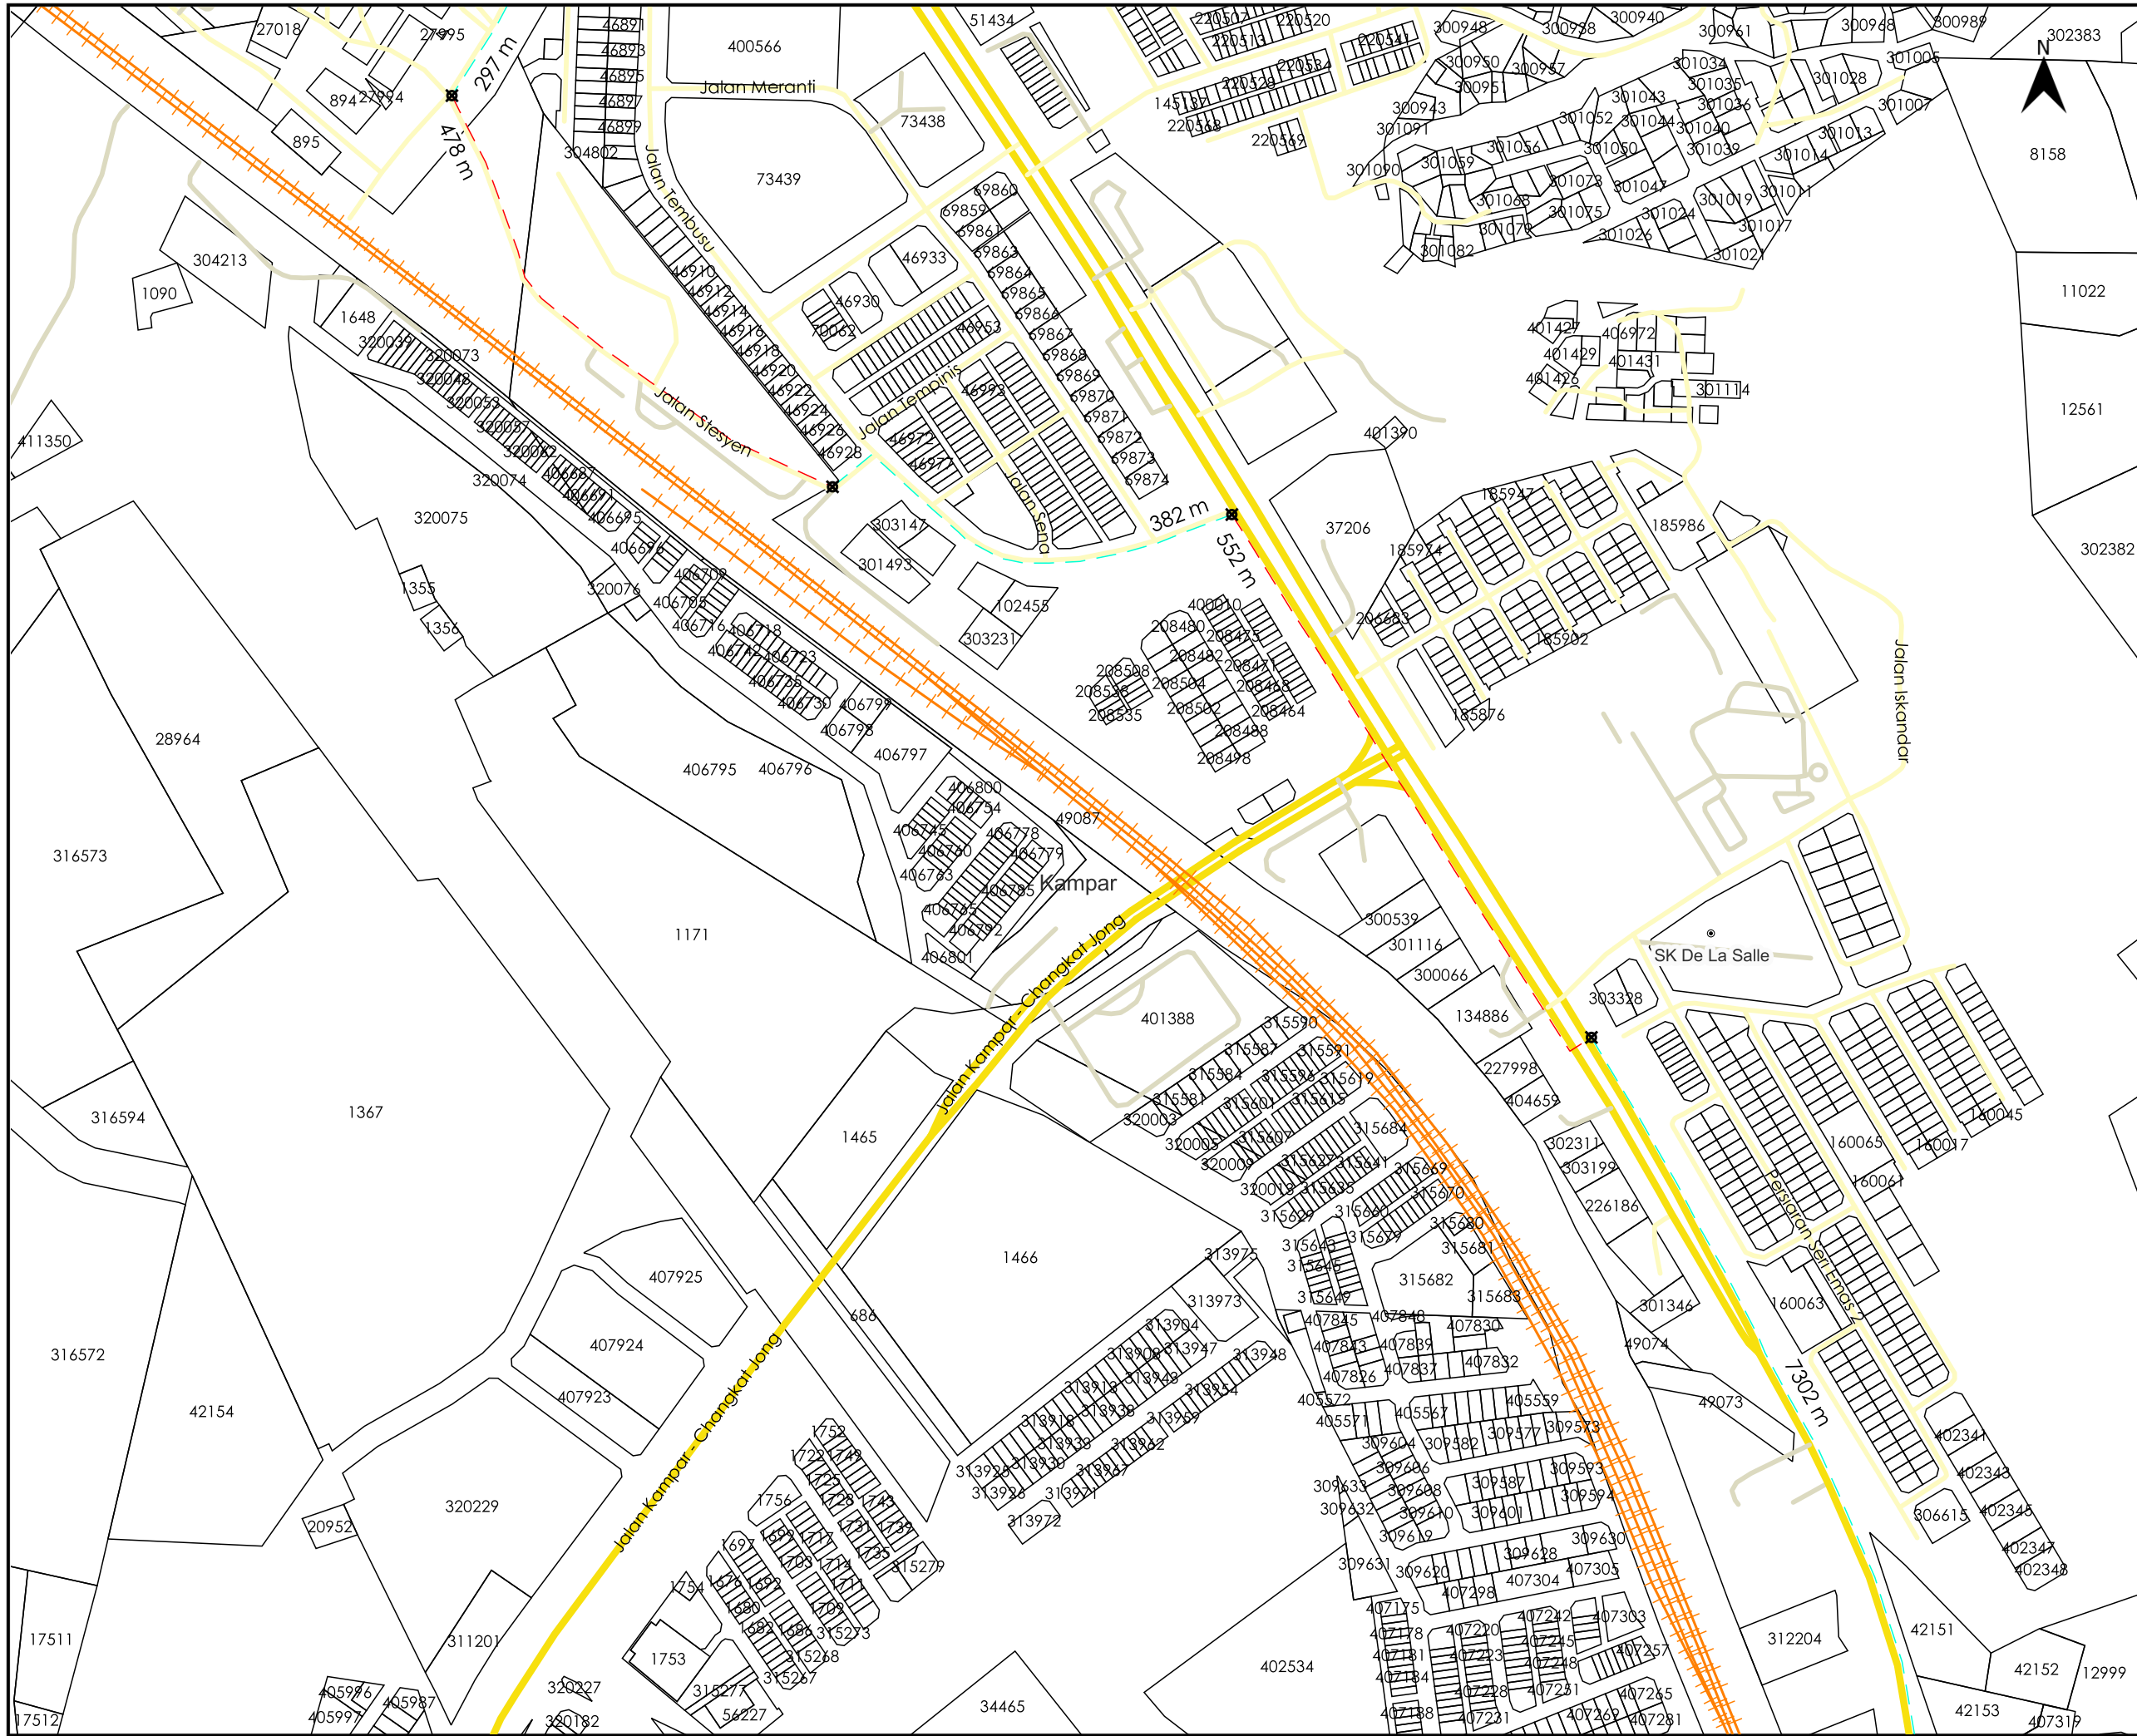

AGENSI PENYELARAS
KORIDOR UTILITI
 DARUL RIDZUAN

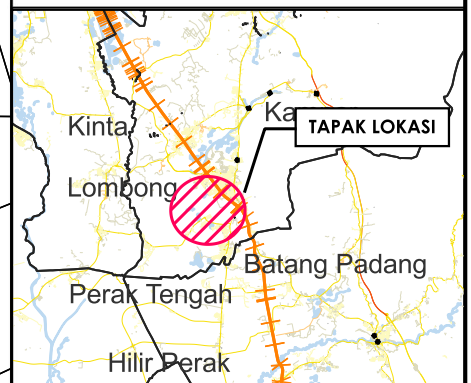

TAJUK PERMOHONAN
 MEWUJUDKAN INTERCONNECTION ANTARA PMU TEMOH 132/33/11KV DENGAN SSU UTAR 33KV - (D-PZA-S19-1736)

- PETUNJUK**
- JALAN JKR
 - JALAN PBT
 - JALAN PERSENDIRIAN
 - HORIZONTAL DIRECTIONAL DRILLING
 - KABEL FIBRE OPTIK
 - TITIK MULA AKHIR

PIHAK BERKUASA MELULUS



	JABATAN KERJA RAYA KAMPAR
	MAJLIS DAERAH KAMPAR

PENYEDIA UTILITI



JENIS PELAN	PELAN IZIN LALU
PELUKIS PELAN	NURUL ASHIKEEN
TARIKH DIKELUARKAN	2025-03-22
MUKA SURAT	4/10
NO FAIL RUJUKAN	PINDAAN
KUDR/TNBS/A/03/25/0249	00

*PENGUKURAN BERDASARKAN JARAK SATELIT

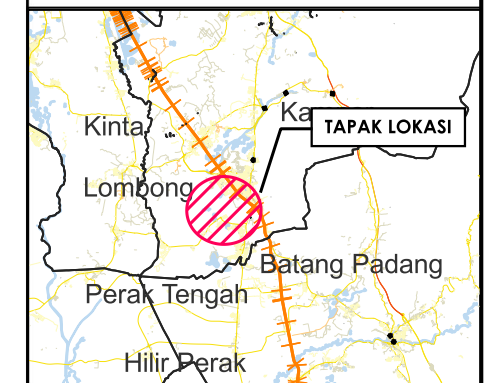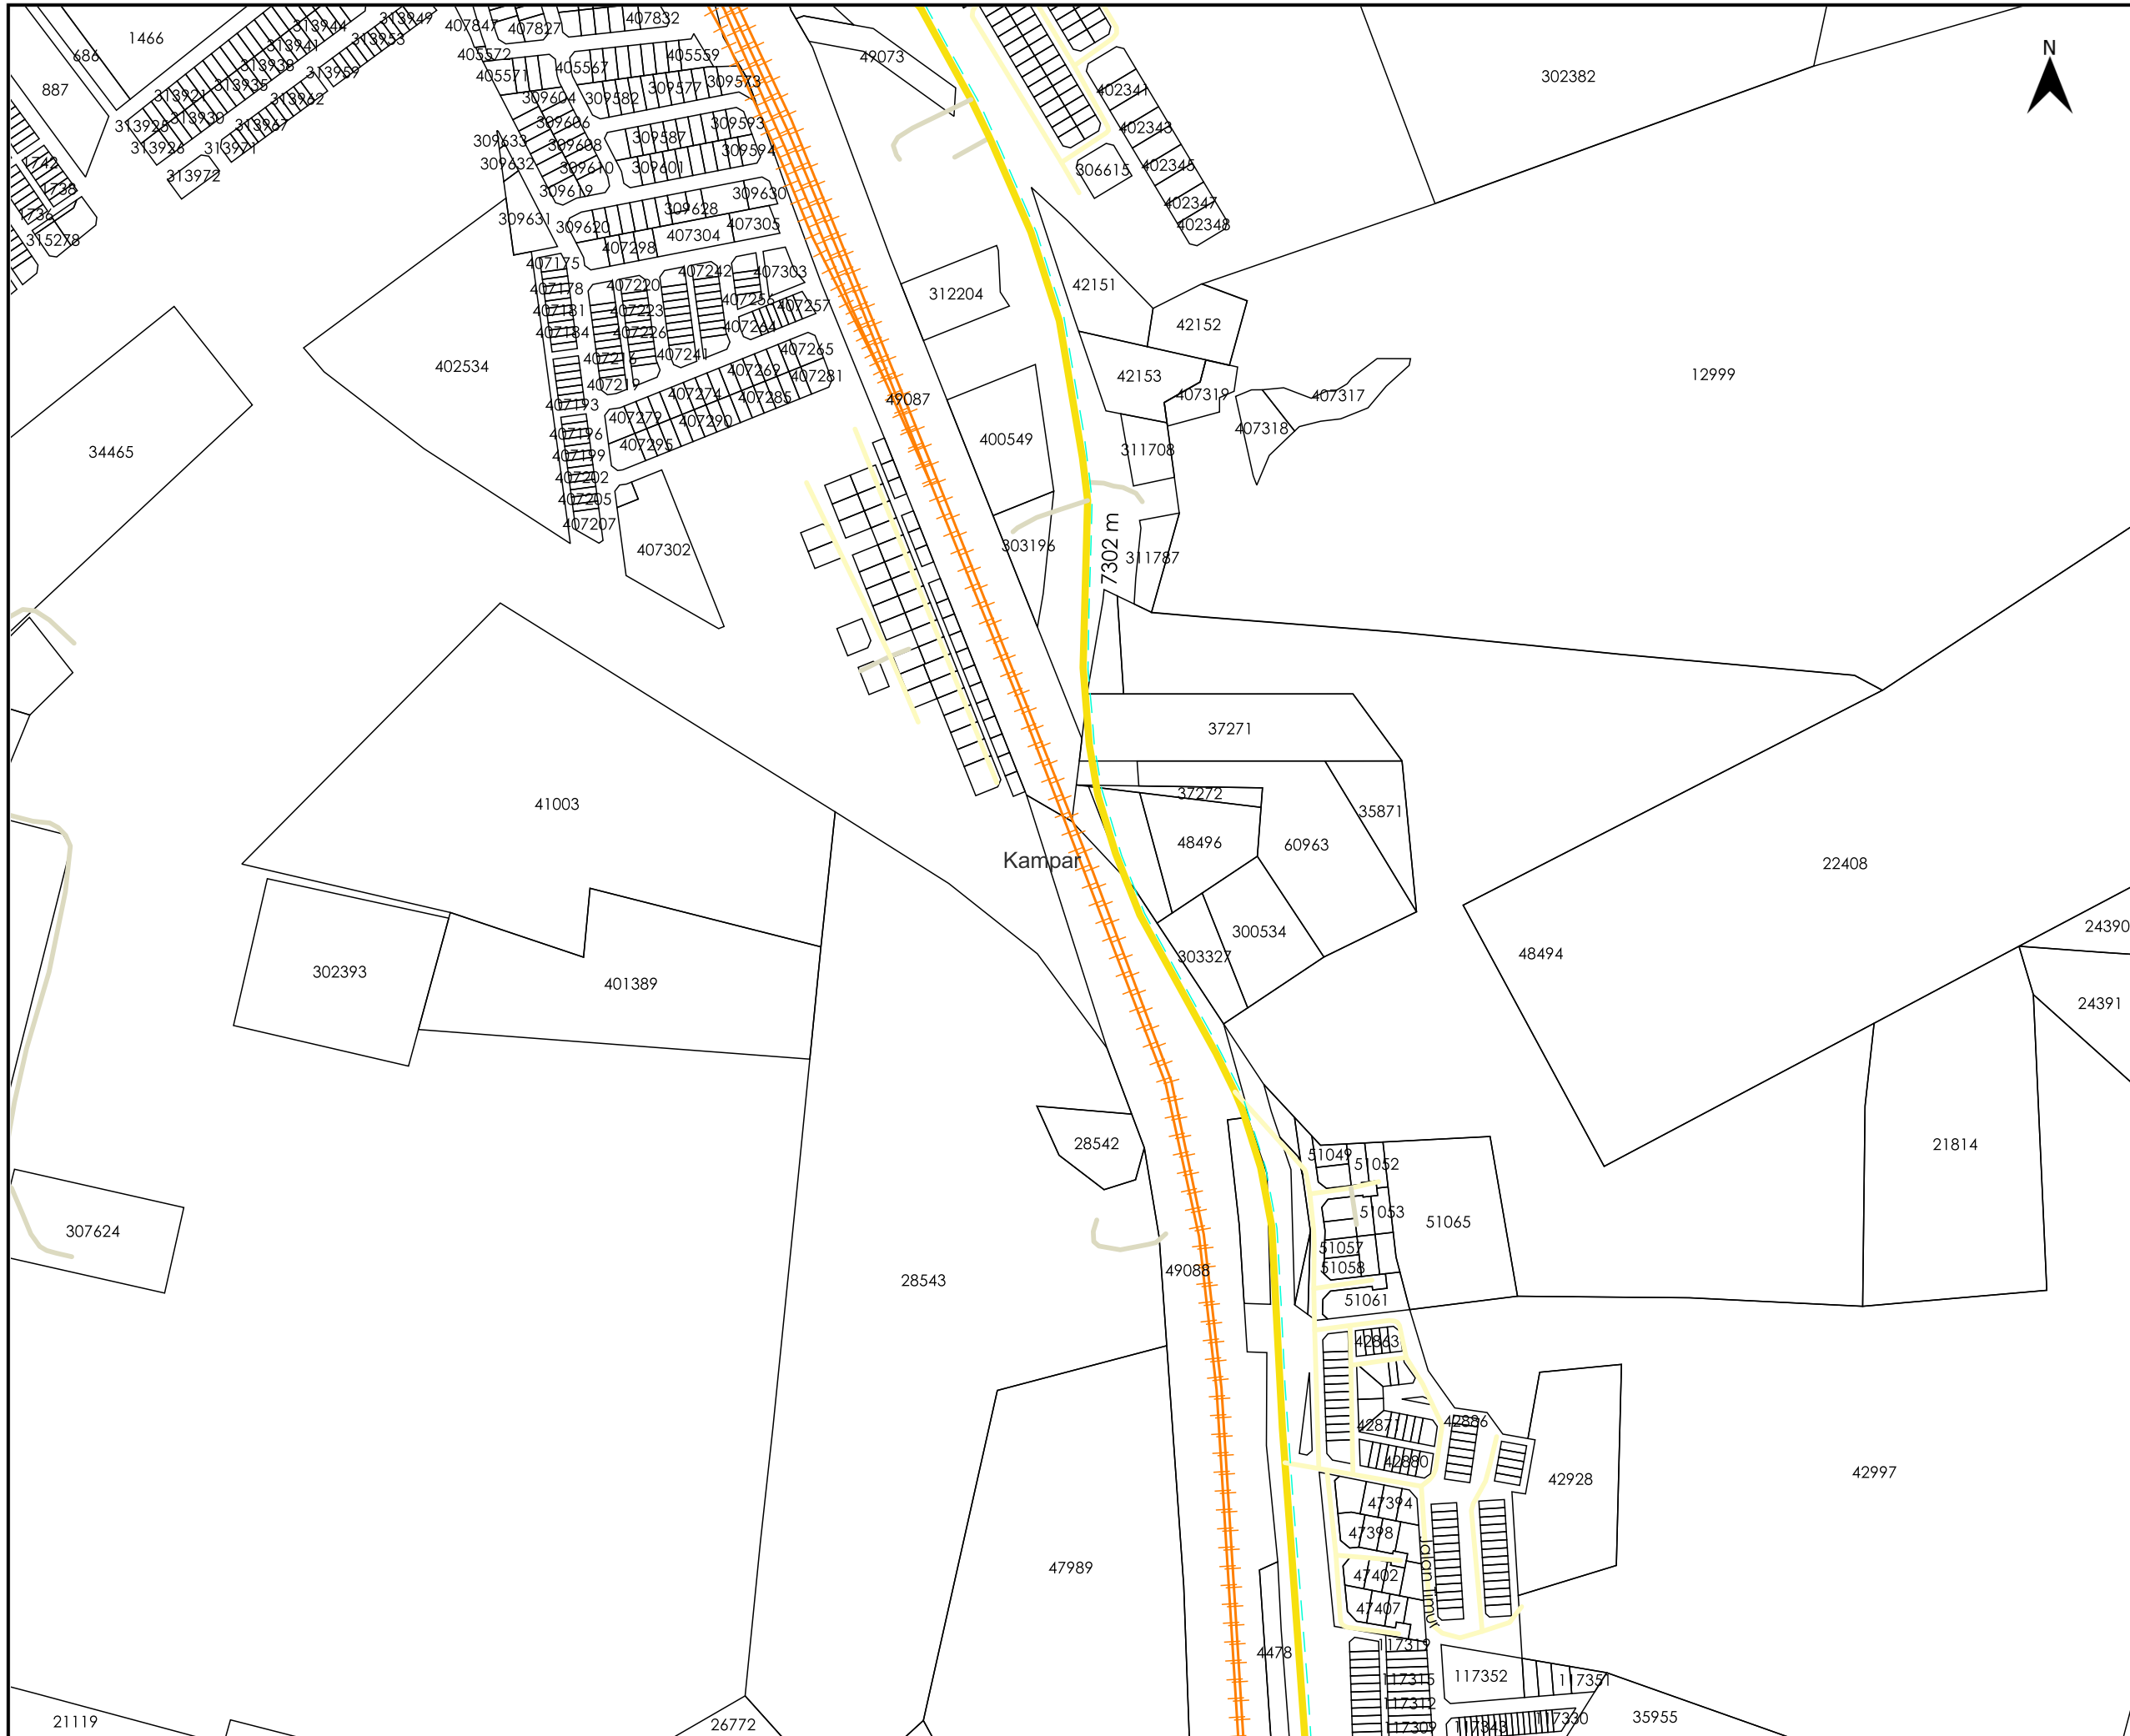

TAJUK PERMOHONAN
 MEWUJUDKAN INTERCONNECTION ANTARA PMU TEMOH 132/33/11KV DENGAN SSU UTAR 33KV - (D-PZA-S19-1736)

PETUNJUK

	JALAN JKR
	JALAN PBT
	JALAN PERSENDIRIAN
	KABEL FIBRE OPTIK



PIHAK BERKUASA MELULUS

	JABATAN KERJA RAYA KAMPAR
	MAJLIS DAERAH KAMPAR

PENYEDIA UTILITI

JENIS PELAN	PELAN IZIN LALU
PELUKIS PELAN	NURUL ASHIKEEN
TARIKH DIKELUARKAN	2025-03-22
MUKA SURAT	5/10
NO FAIL RUJUKAN	PINDAAN
KUDR/TNBS/A/03/25/0249	00

*PENGUKURAN BERDASARKAN JARAK SATELIT

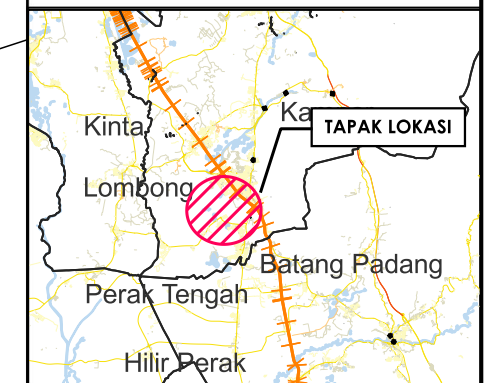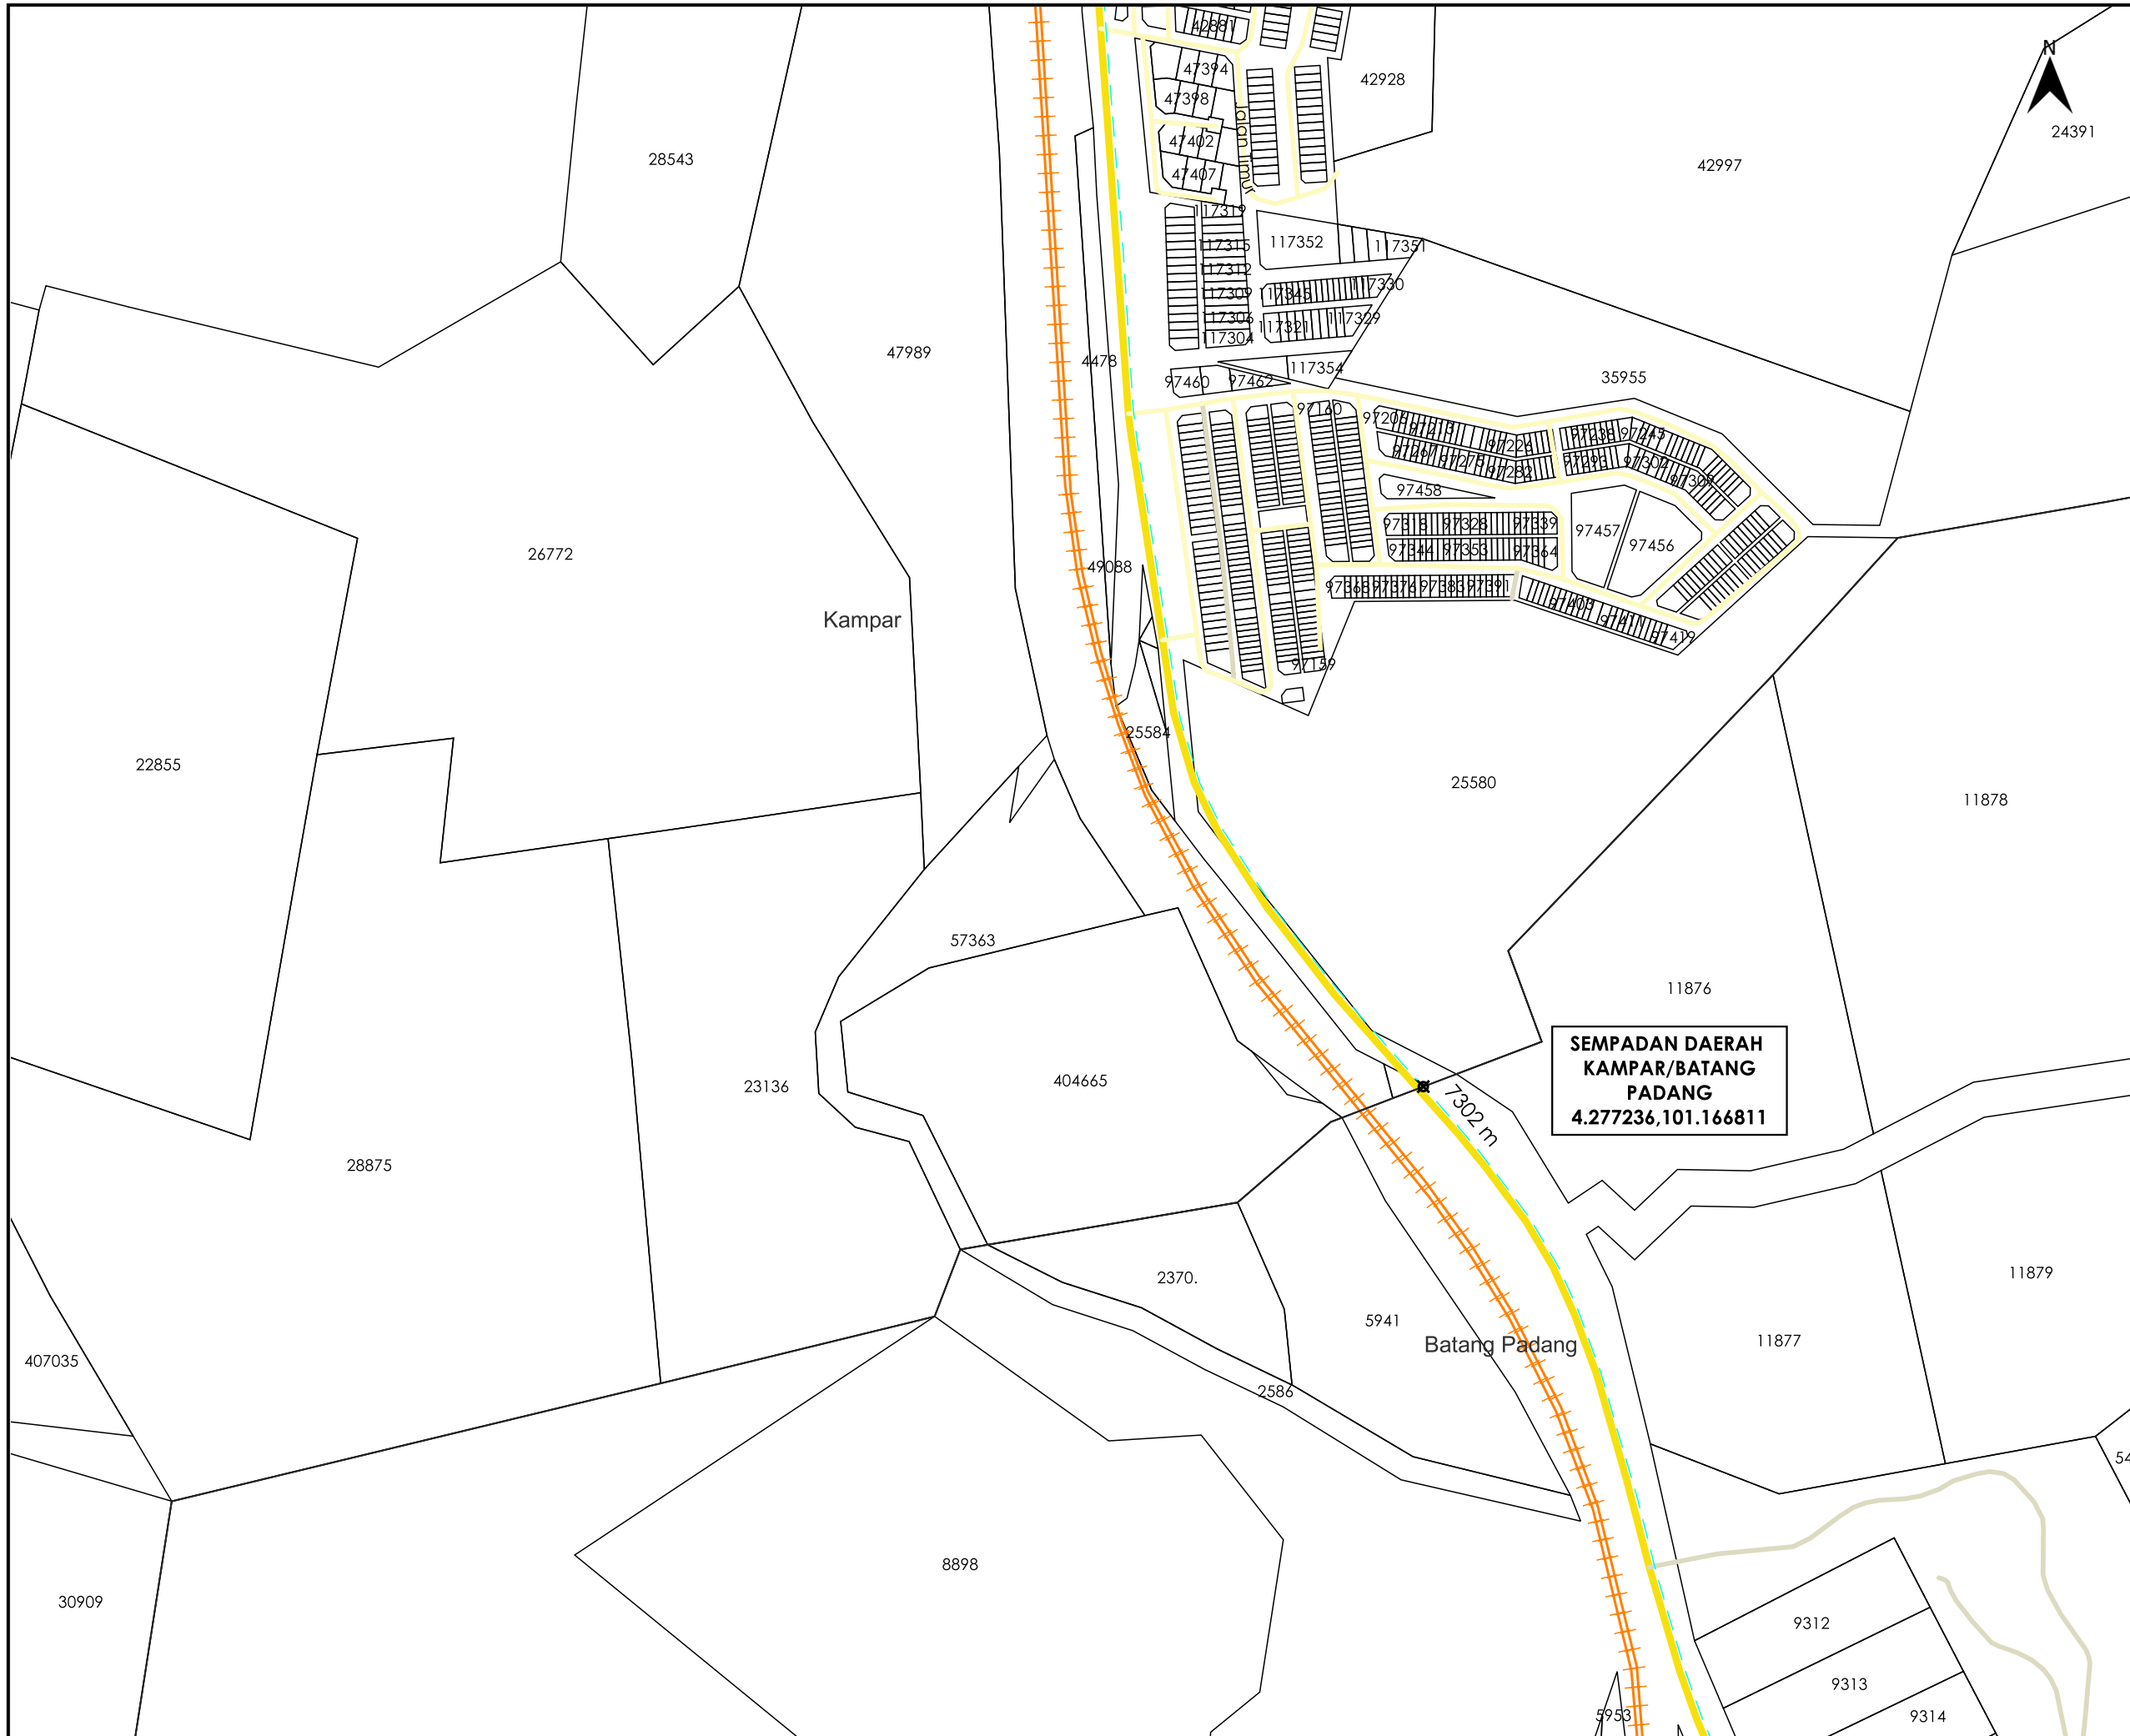

TAJUK PERMOHONAN
 MEWUJUDKAN INTERCONNECTION ANTARA PMU TEMOH 132/33/11KV DENGAN SSU UTAR 33KV - (D-PZA-S19-1736)

PETUNJUK

	JALAN JKR
	JALAN PBT
	JALAN PERSENDIRIAN
	KABEL FIBRE OPTIK
	TITIK MULA AKHIR

PIHAK BERKUASA MELULUS

	JABATAN KERJA RAYA KAMPAR
	MAJLIS DAERAH KAMPAR

PENYEDIA UTILITI

JENIS PELAN	PELAN IZIN LALU
PELUKIS PELAN	NURUL ASHIKEEN
TARIKH DIKELUARKAN	2025-03-22
MUKA SURAT	6/10
NO FAIL RUJUKAN	PINDAAN
KUDR/TNBS/A/03/25/0249	00

*PENGUKURAN BERDASARKAN JARAK SATELIT

**KORIDOR
UTILITI**
DARUL RIDZUAN




**TENAGA
NASIONAL**

**MEWUJUDKAN INTERCONNECTION ANTARA PMU TEMOH
132/33/11KV DENGAN SSU UTAR 33KV - (D-PZA-S19-1736)**

PELAN IZIN LALU

DAERAH BATANG PADANG

**NO FAIL RUJUKAN
KUDR/TNBS/A/03/25/0249**

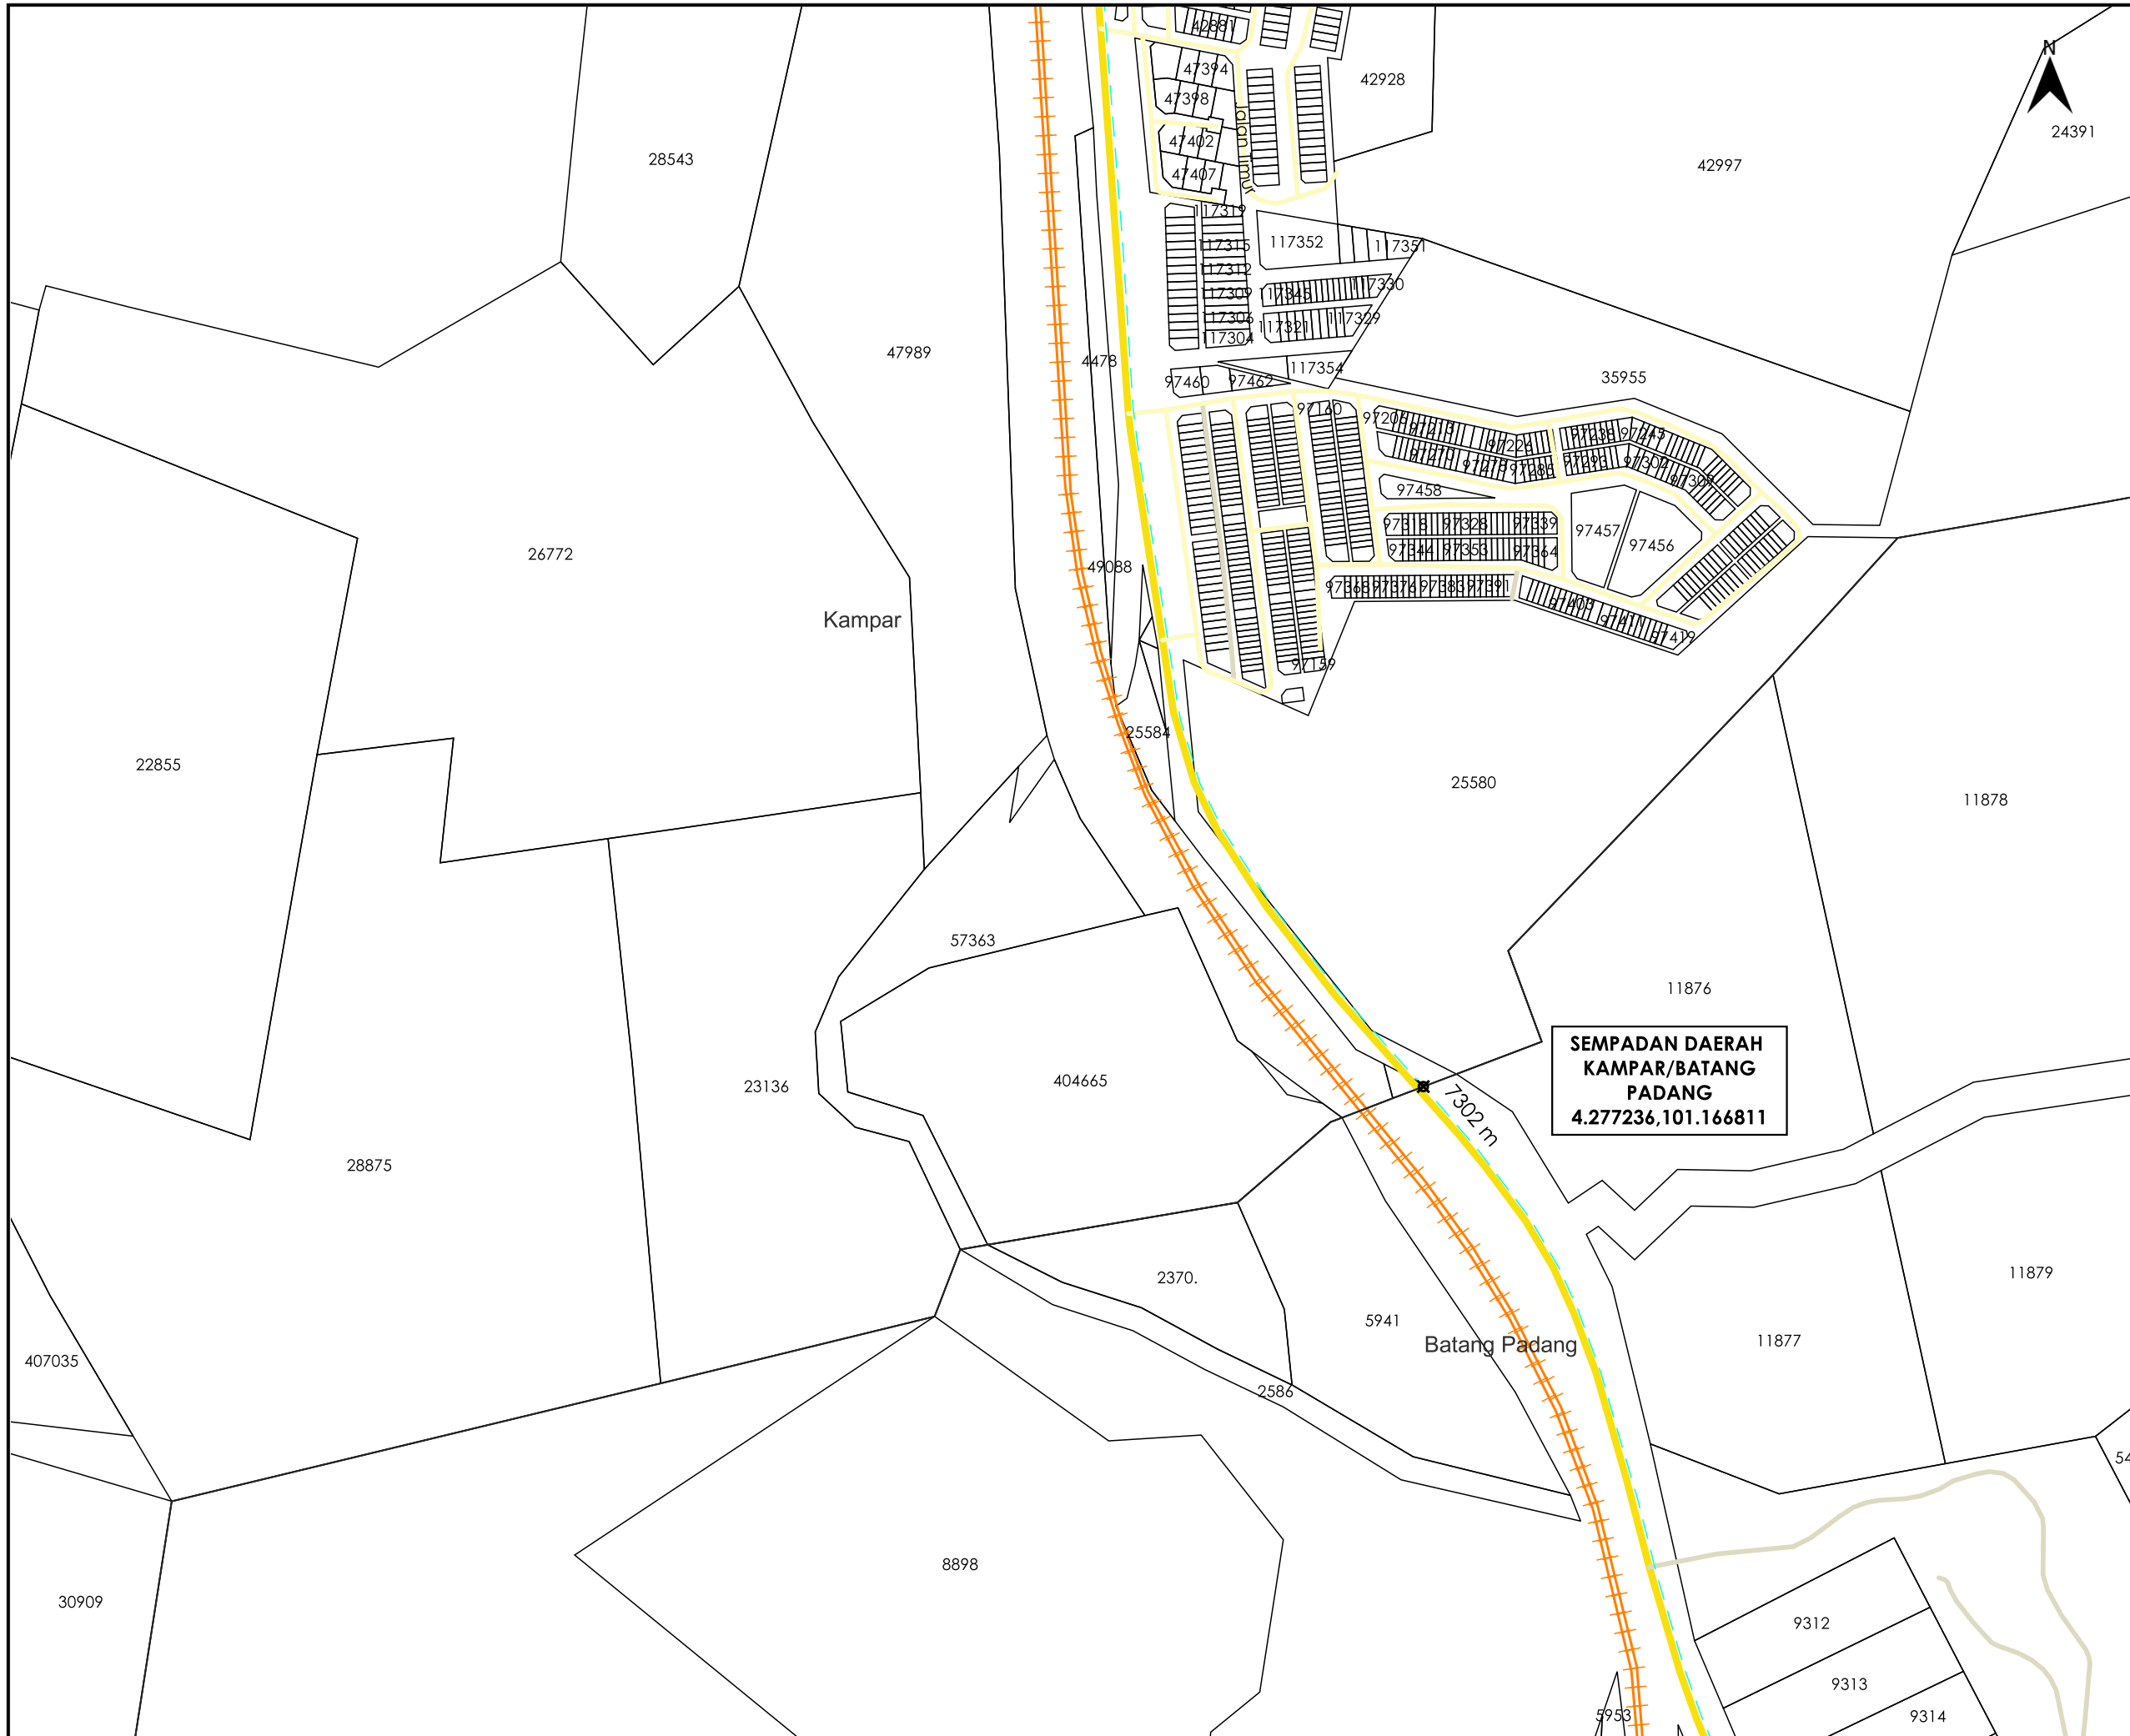


TAJUK PERMOHONAN
 MEWUJUDKAN INTERCONNECTION ANTARA PMU TEMOH 132/33/11KV DENGAN SSU UTAR 33KV - (D-PZA-S19-1736)

PETUNJUK

- JALAN JKR
- JALAN PBT
- JALAN PERSENDIRIAN
- KABEL FIBRE OPTIK
- TITIK MULA AKHIR

PIHAK BERKUASA MELULUS

	JABATAN KERJA RAYA BATANG PADANG

PENYEDIA UTILITI



JENIS PELAN	PELAN IZIN LALU
PELUKIS PELAN	NURUL ASHIKEEN
TARIKH DIKELUARKAN	2025-03-22
MUKA SURAT	7/10
NO FAIL RUJUKAN	PINDAAN
KUDR/TNBS/A/03/25/0249	00

*PENGUKURAN BERDASARKAN JARAK SATELIT



TAJUK PERMOHONAN
 MEWUJUDKAN INTERCONNECTION ANTARA PMU TEMOH 132/33/11KV DENGAN SSU UTAR 33KV - (D-PZA-S19-1736)

PETUNJUK

- JALAN JKR
- JALAN PERSENDIRIAN
- - - KABEL FIBRE OPTIK

PIHAK BERKUASA MELULUS




PENYEDIA UTILITI



JENIS PELAN	PELAN IZIN LALU
PELUKIS PELAN	NURUL ASHIKEEN
TARIKH DIKELUARKAN	2025-03-22
MUKA SURAT	8/10
NO FAIL RUJUKAN	PINDAAN
KUDR/TNBS/A/03/25/0249	00

*PENGUKURAN BERDASARKAN JARAK SATELIT

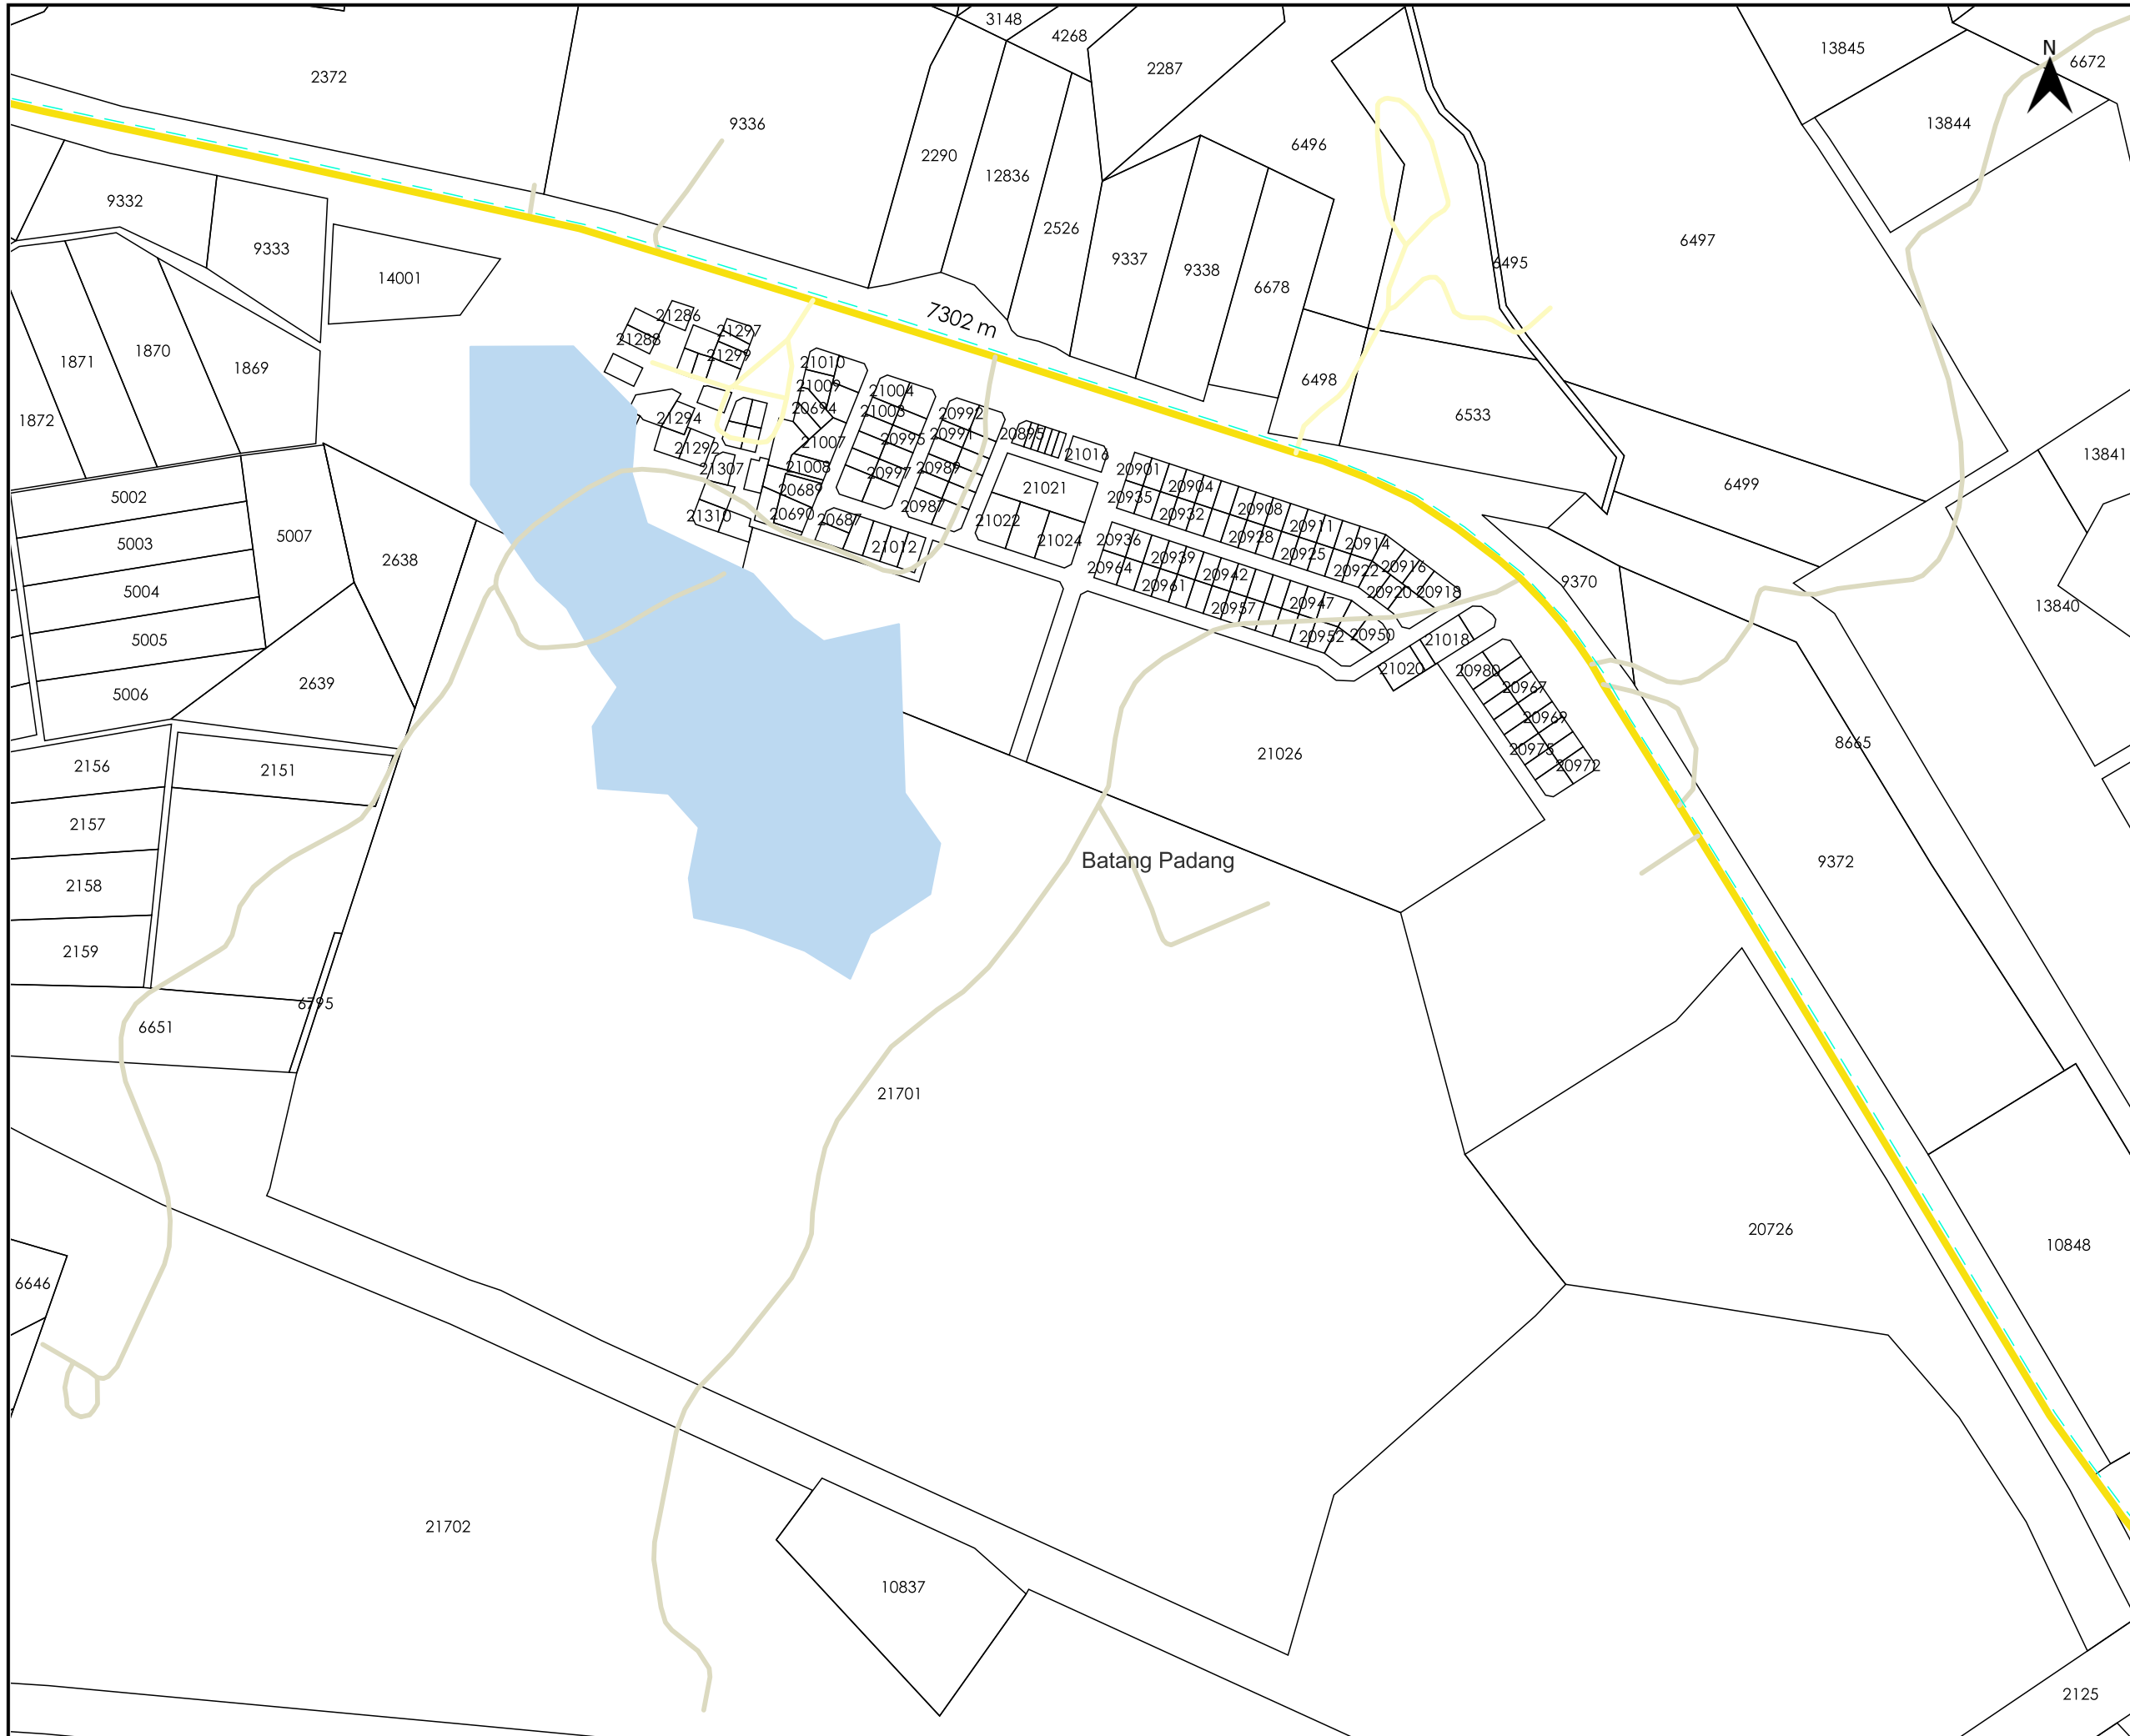

TAJUK PERMOHONAN
 MEWUJUDKAN INTERCONNECTION ANTARA PMU TEMOH 132/33/11KV DENGAN SSU UTAR 33KV - (D-PZA-S19-1736)

PETUNJUK

	JALAN JKR
	JALAN PBT
	JALAN PERSENDIRIAN
	KABEL FIBRE OPTIK

PIHAK BERKUASA MELULUS

	JABATAN KERJA RAYA BATANG PADANG

PENYEDIA UTILITI

JENIS PELAN	PELAN IZIN LALU
PELUKIS PELAN	NURUL ASHIKEEN
TARIKH DIKELUARKAN	2025-03-22
MUKA SURAT	9/10
NO FAIL RUJUKAN	PINDAAN
KUDR/TNBS/A/03/25/0249	00

***PENGUKURAN BERDASARKAN JARAK SATELIT**

