

**KORIDOR  
UTILITI**  
DARUL RIDZUAN




**time™**

**CADANGAN PEMASANGAN INFRASTRUKTUR TELEKOMUNIKASI DAN KABEL  
FIBER OPTIK UNTUK MENYEDIAKAN PERKHIDMATAN TELEKOMUNIKASI DI  
SDU TAMAN TRONOH TIMAH, DAERAH BATU GAJAH KAEDAH : HDD 200  
METER**


**PELAN IZIN LALU**

**NO FAIL RUJUKAN  
KUDR/TTDC/B/11/25/0923**

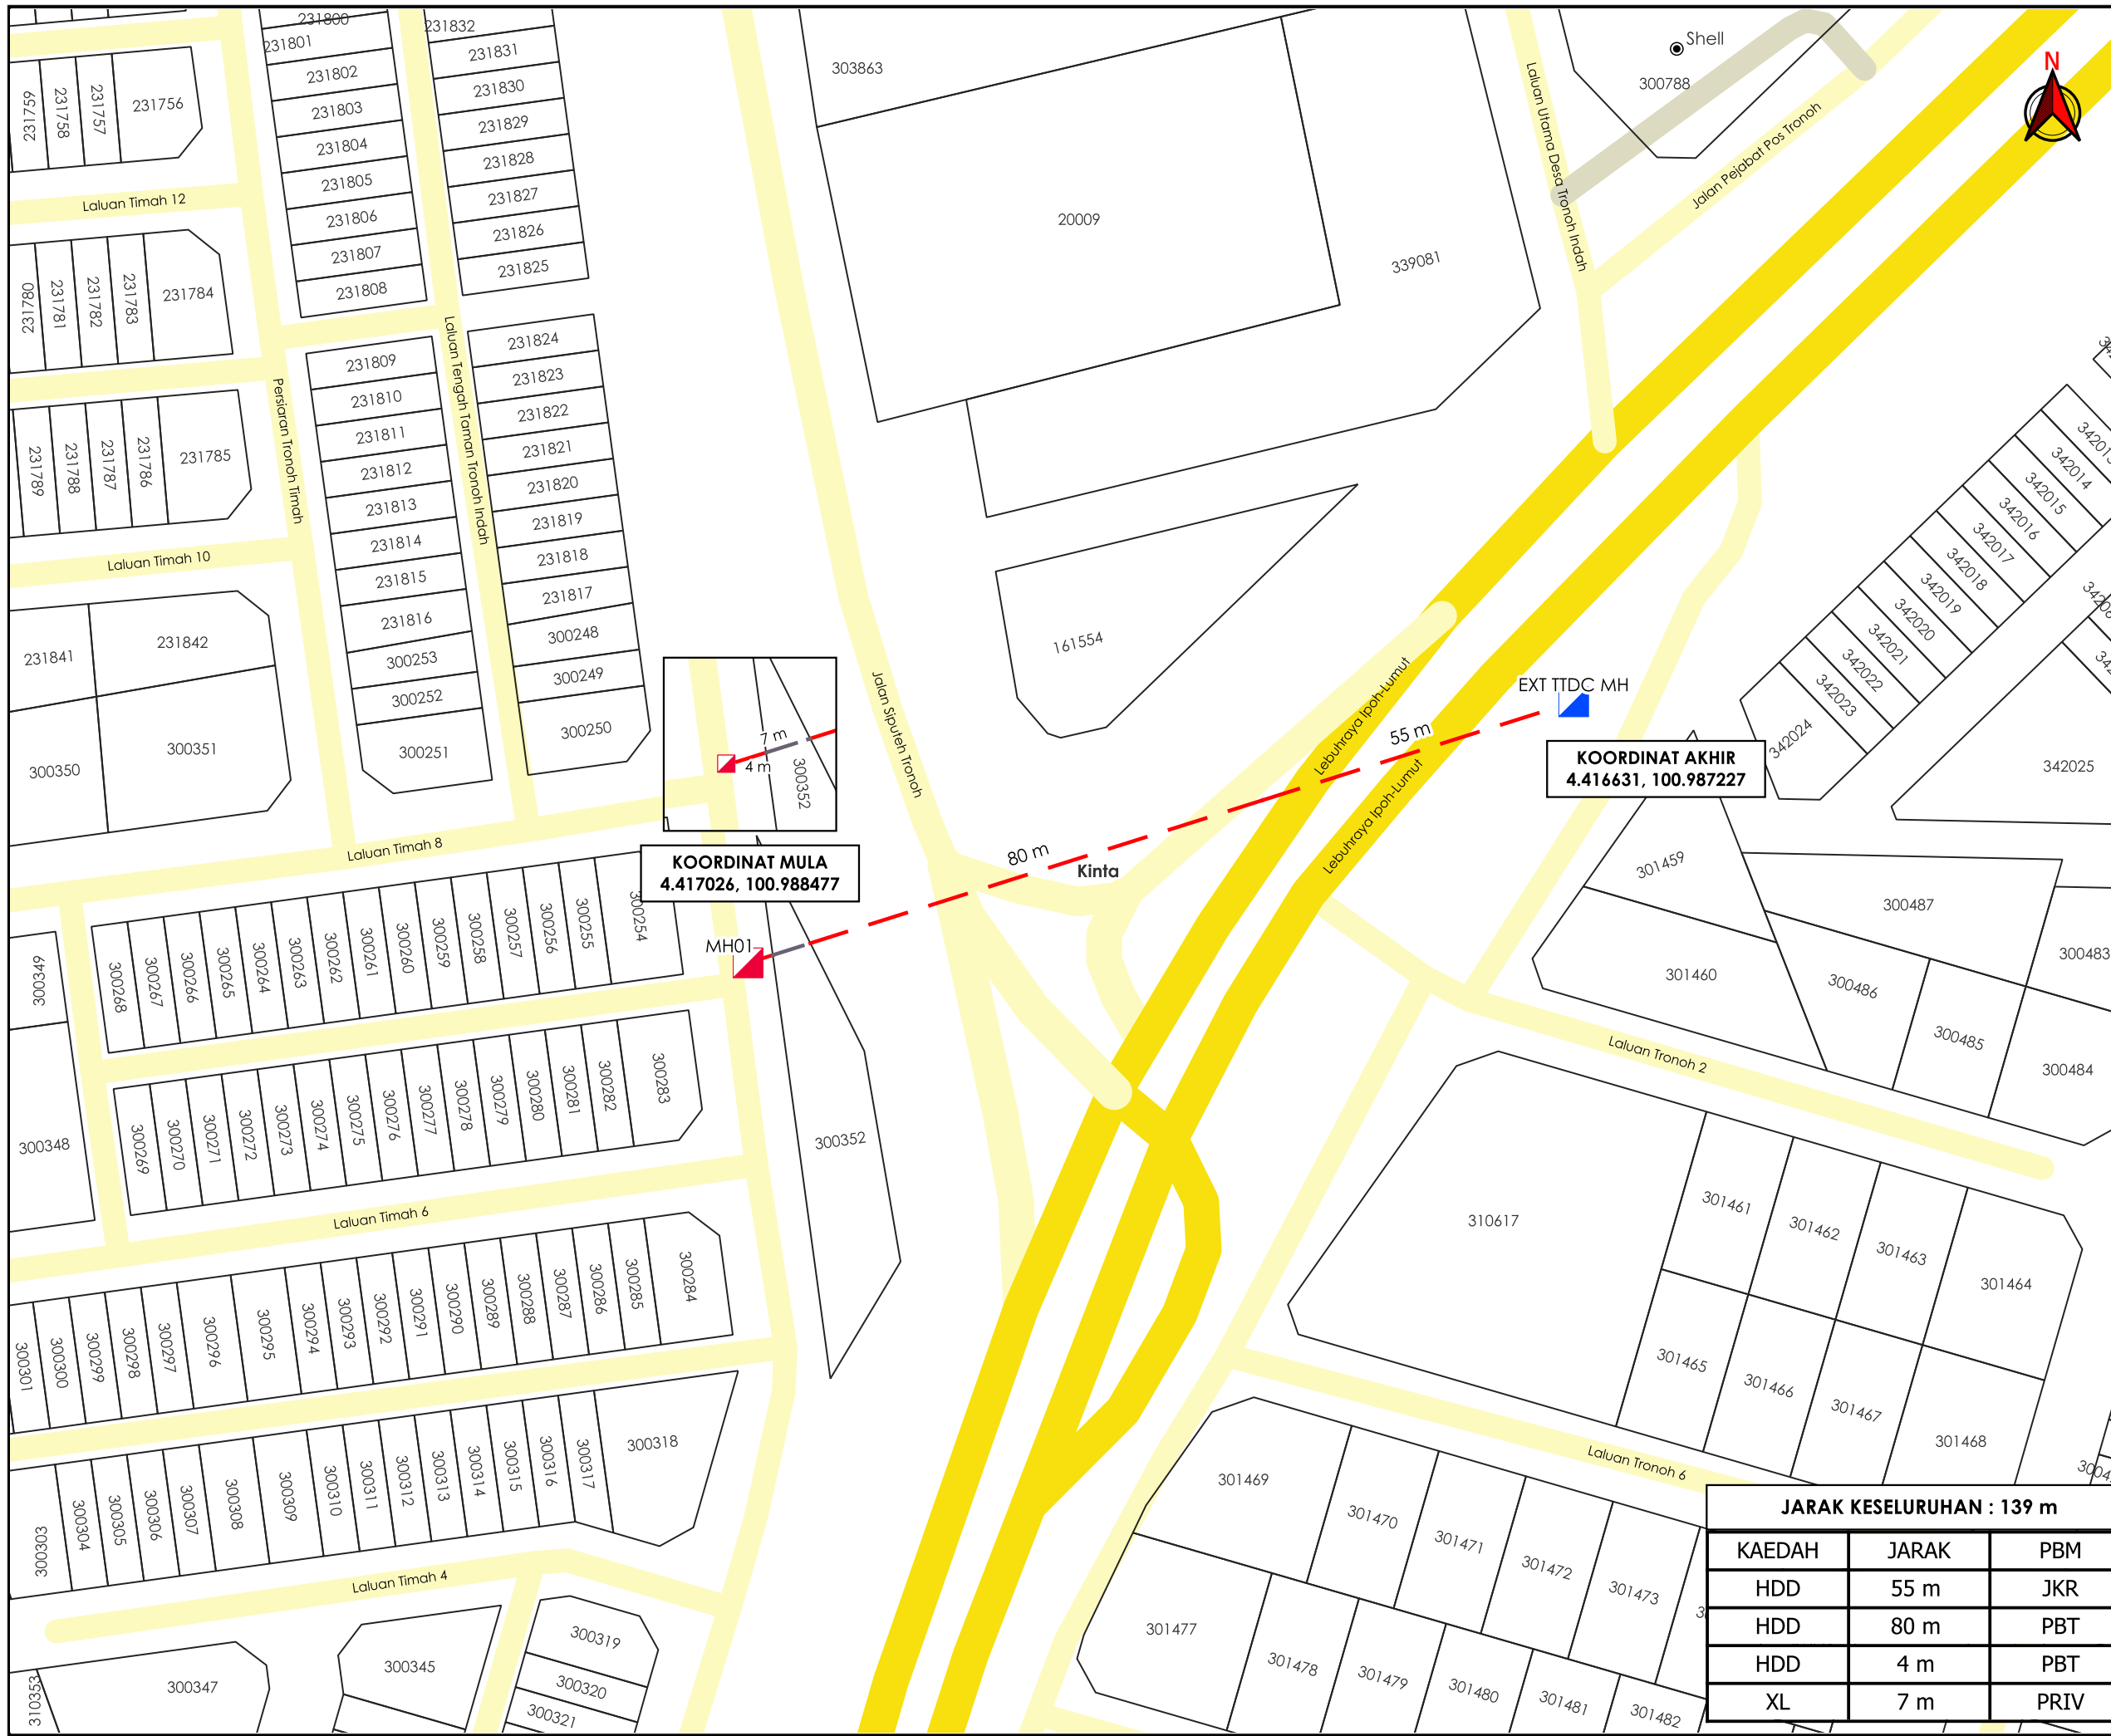

**KOORDINAT MULA**  
4.417026, 100.988477

**KOORDINAT AKHIR**  
4.416631, 100.987227

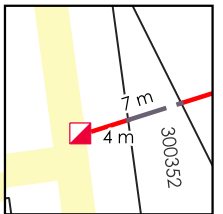

**TAJUK PERMOHONAN**  
CADANGAN PEMASANGAN INFRASTRUKTUR TELEKOMUNIKASI DAN KABEL FIBER OPTIK UNTUK MENYEDIAKAN PERKHIDMATAN TELEKOMUNIKASI DI SDU TAMAN TRONOH TIMAH, DAERAH BATU GAJAH KAEDAH : HDD 200 METER

- PETUNJUK**
- JALAN JKR
  - JALAN PBT
  - JALAN PERSENDIRIAN
  - HORIZONTAL DIRECTIONAL DRILLING
  - JALAN TIDAK TERLIBAT
  - MANHOLE CADANGAN
  - MANHOLE SEDIA ADA

**PIHAK BERKUASA MELULUS**

**JABATAN KERJA RAYA KINTA**

**MAJLIS DAERAH BATU GAJAH**

**PENYEDIA UTILITI**

**JARAK KESELURUHAN : 139 m**

KAEDAH	JARAK	PBM
HDD	55 m	JKR
HDD	80 m	PBT
HDD	4 m	PBT
XL	7 m	PRIV

JENIS PELAN	PELAN IZIN LALU
PELUKIS PELAN	ADIB FARHAN
TARIKH DIKELUARKAN	2025-11-21
MUKA SURAT	1/1
NO FAIL RUJUKAN	PINDAAN
KUDR/TTDC/B/11/25/0923	<b>00</b>

**\*PENGUKURAN BERDASARKAN JARAK SATELIT**