

**KORIDOR  
UTILITI**  
DARUL RIDZUAN





**maxis**



**PERMOHONAN BAGI MENDAPATKAN KEBENARAN LALUAN  
SERTA PERMIT PEMASANGAN DAN PENYAMBUNGAN  
KEMUDAHAN UTILITI TELEKOMUNIKASI SERTA PENGOREKAN  
UNTUK PROJEK "FIBERISATION" MAXIS BROADBAND SDN BHD  
DI DALAM REZAB JALAN . LOKASI : PROTON CITY - JALAN  
PULAI 1, JALAN JELUTONG, JALAN JELAWAI, JALAN JELAWAI  
1,2,3,4,5,6 JARAK : HDD – 6959 METER**

**PELAN IZIN LALU**

**NO FAIL RUJUKAN  
KUDR/MXS/A/06/25/0641**

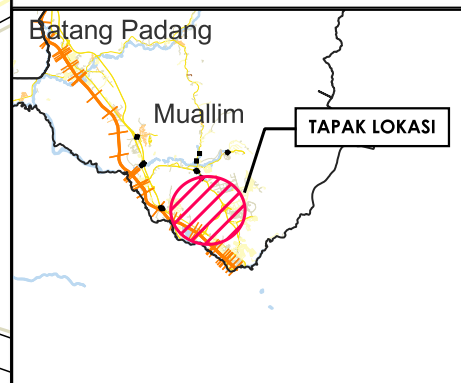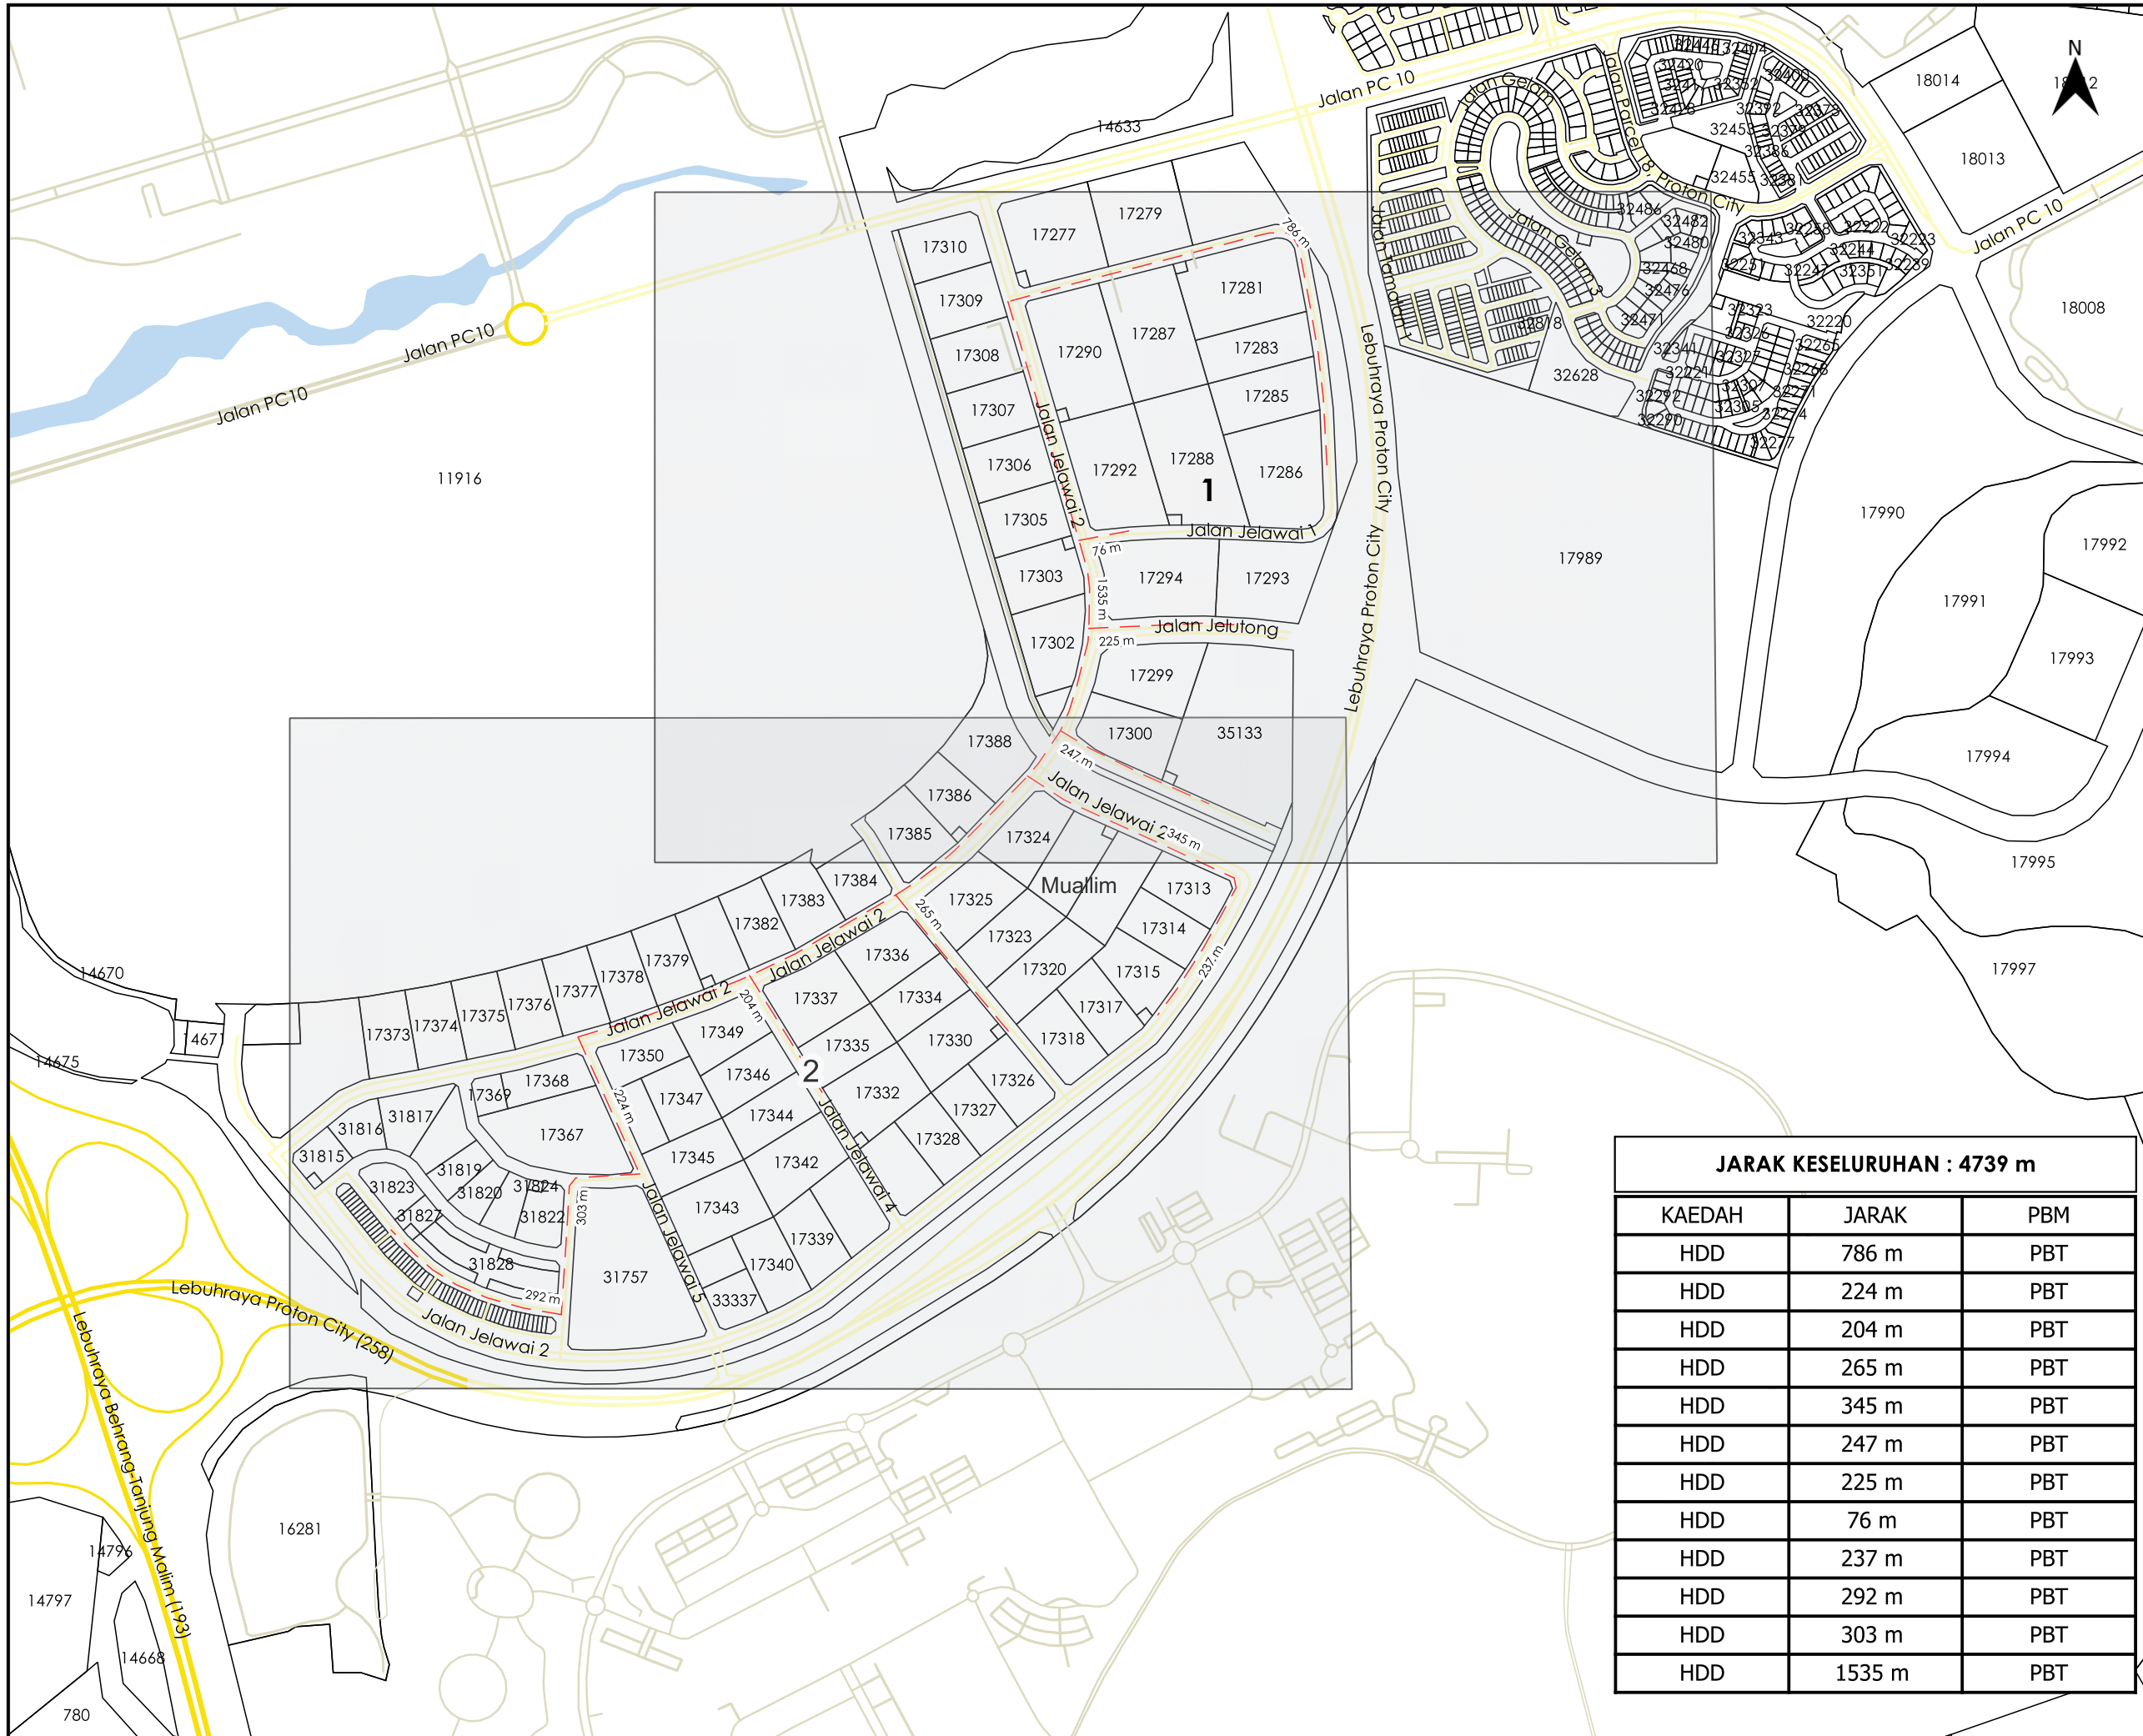

**TAJUK PERMOHONAN**  
 PERMOHONAN BAGI MENDAPATKAN KEBENARAN LALUAN SERTA PERMIT PEMASANGAN DAN PENYAMBUNGAN KEMUDAHAN UTILITI TELEKOMUNIKASI SERTA PENGOREKAN UNTUK PROJEK "FIBERISATION" MAXIS BROADBAND SDN BHD DI DALAM REZAB JALAN . LOKASI : PROTON CITY - JALAN PULAI 1, JALAN JELUTONG, JALAN JELAWAI, JALAN JELAWAI 1,2,3,4,5,6 JARAK : HDD - 6959 METER

**PETUNJUK**

	JALAN JKR
	JALAN PBT
	JALAN PERSENDIRIAN
	HORIZONTAL DIRECTIONAL DRILLING



PIHAK BERKUASA MELULUS  
**MAJLIS DAERAH TANJUNG MALIM**

**JARAK KESELURUHAN : 4739 m**

KAEDAH	JARAK	PBM
HDD	786 m	PBT
HDD	224 m	PBT
HDD	204 m	PBT
HDD	265 m	PBT
HDD	345 m	PBT
HDD	247 m	PBT
HDD	225 m	PBT
HDD	76 m	PBT
HDD	237 m	PBT
HDD	292 m	PBT
HDD	303 m	PBT
HDD	1535 m	PBT

PENYEDIA UTILITI

JENIS PELAN	PELAN IZIN LALU
PELUKIS PELAN	NURUL ASHIKEEN
TARIKH DIKELUARKAN	2025-07-06
MUKA SURAT	0/2
NO FAIL RUJUKAN	PINDAAN
KUDR/MXS/A/06/25/0641	<b>00</b>

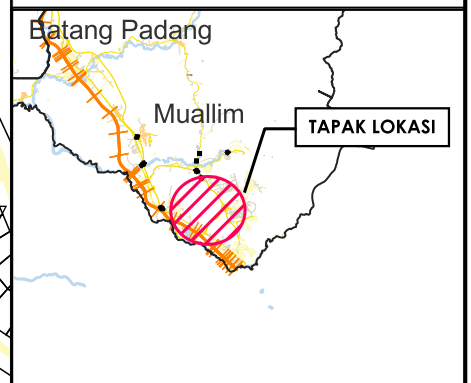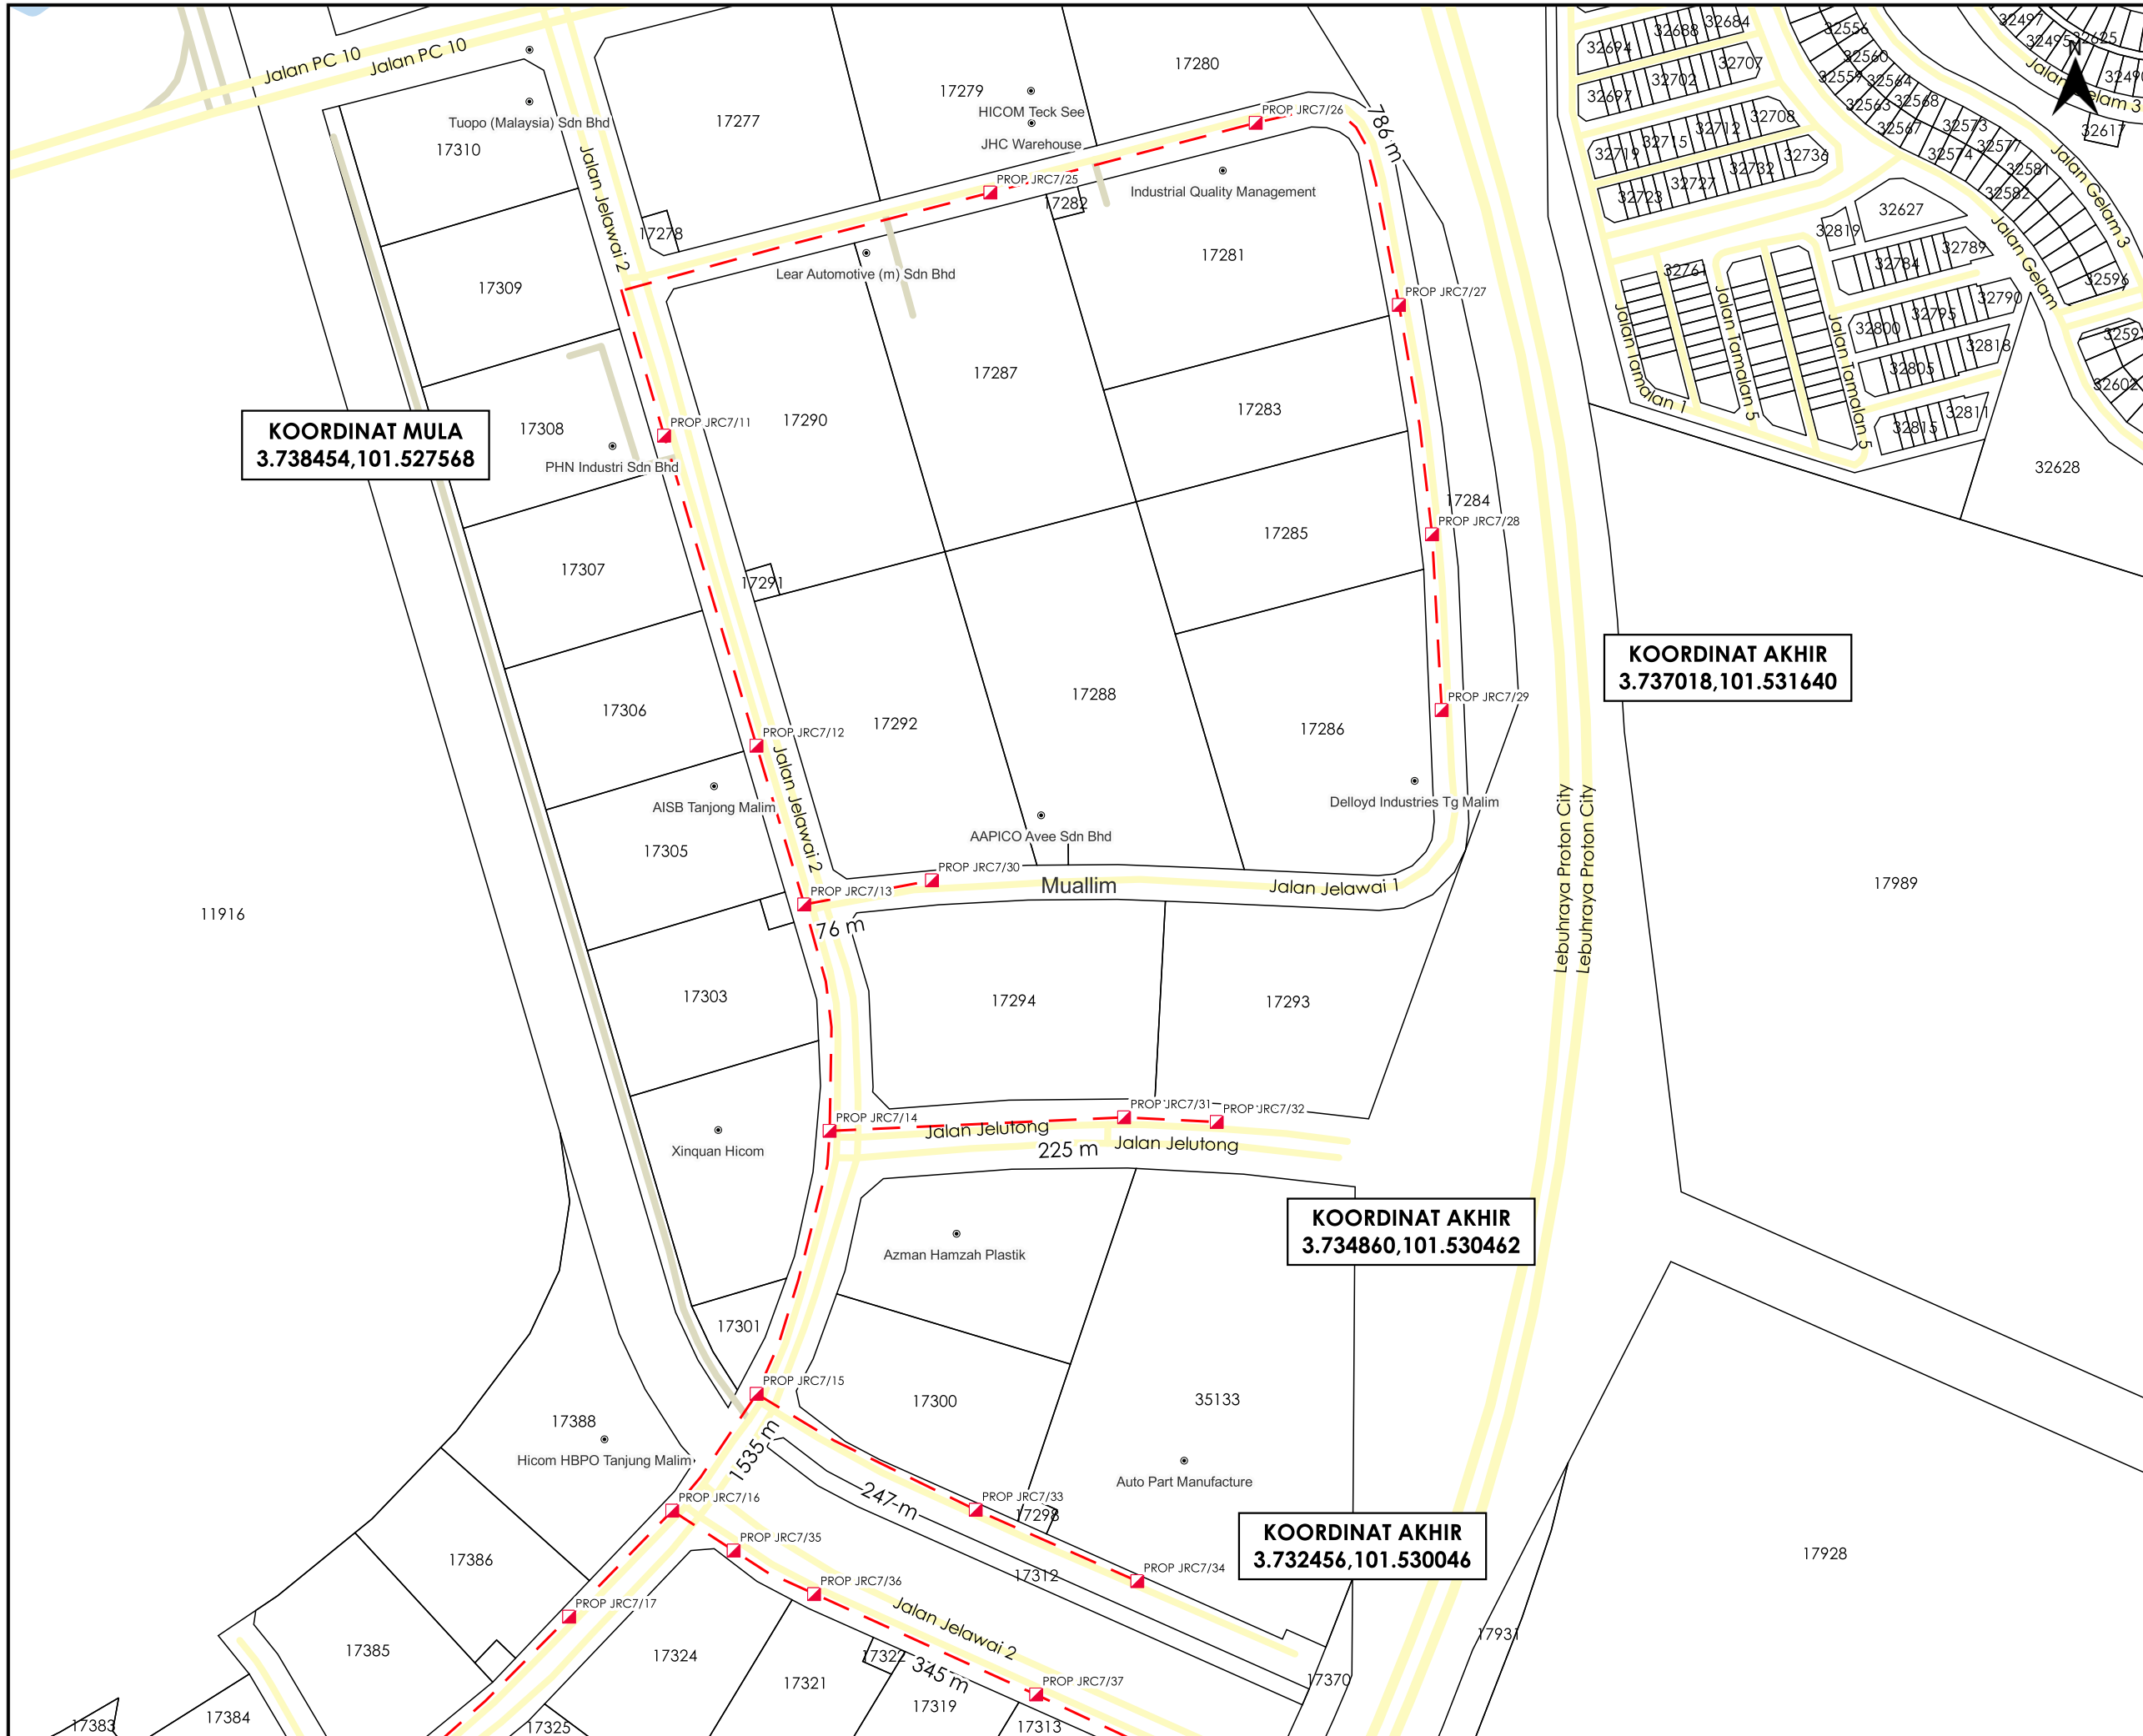

**TAJUK PERMOHONAN**  
 PERMOHONAN BAGI MENDAPATKAN KEBENARAN LALUAN SERTA PERMIT PEMASANGAN DAN PENYAMBUNGAN KEMUDAHAN UTILITI TELEKOMUNIKASI SERTA PENGOREKAN UNTUK PROJEK "FIBERISATION" MAXIS BROADBAND SDN BHD DI DALAM REZAB JALAN . LOKASI : PROTON CITY - JALAN PULAI 1, JALAN JELUTONG, JALAN JELAWAI, JALAN JELAWAI 1,2,3,4,5,6 JARAK : HDD - 6959 METER

**PETUNJUK**

	JALAN PBT
	JALAN PERSENDIRIAN
	HORIZONTAL DIRECTIONAL DRILLING
	MANHOLE CADANGAN



**PIHAK BERKUASA MELULUS**

	<b>MAJLIS DAERAH TANJUNG MALIM</b>



JENIS PELAN	PELAN IZIN LALU
PELUKIS PELAN	NURUL ASHIKEEN
TARIKH DIKELUARKAN	2025-07-06
MUKA SURAT	1/2
NO FAIL RUJUKAN	PINDAAN
KUDR/MXS/A/06/25/0641	<b>00</b>

\*PENGUKURAN BERDASARKAN JARAK SATELIT

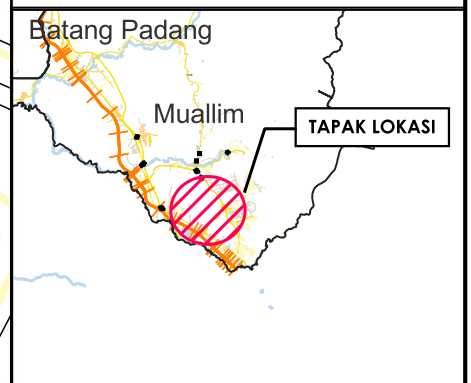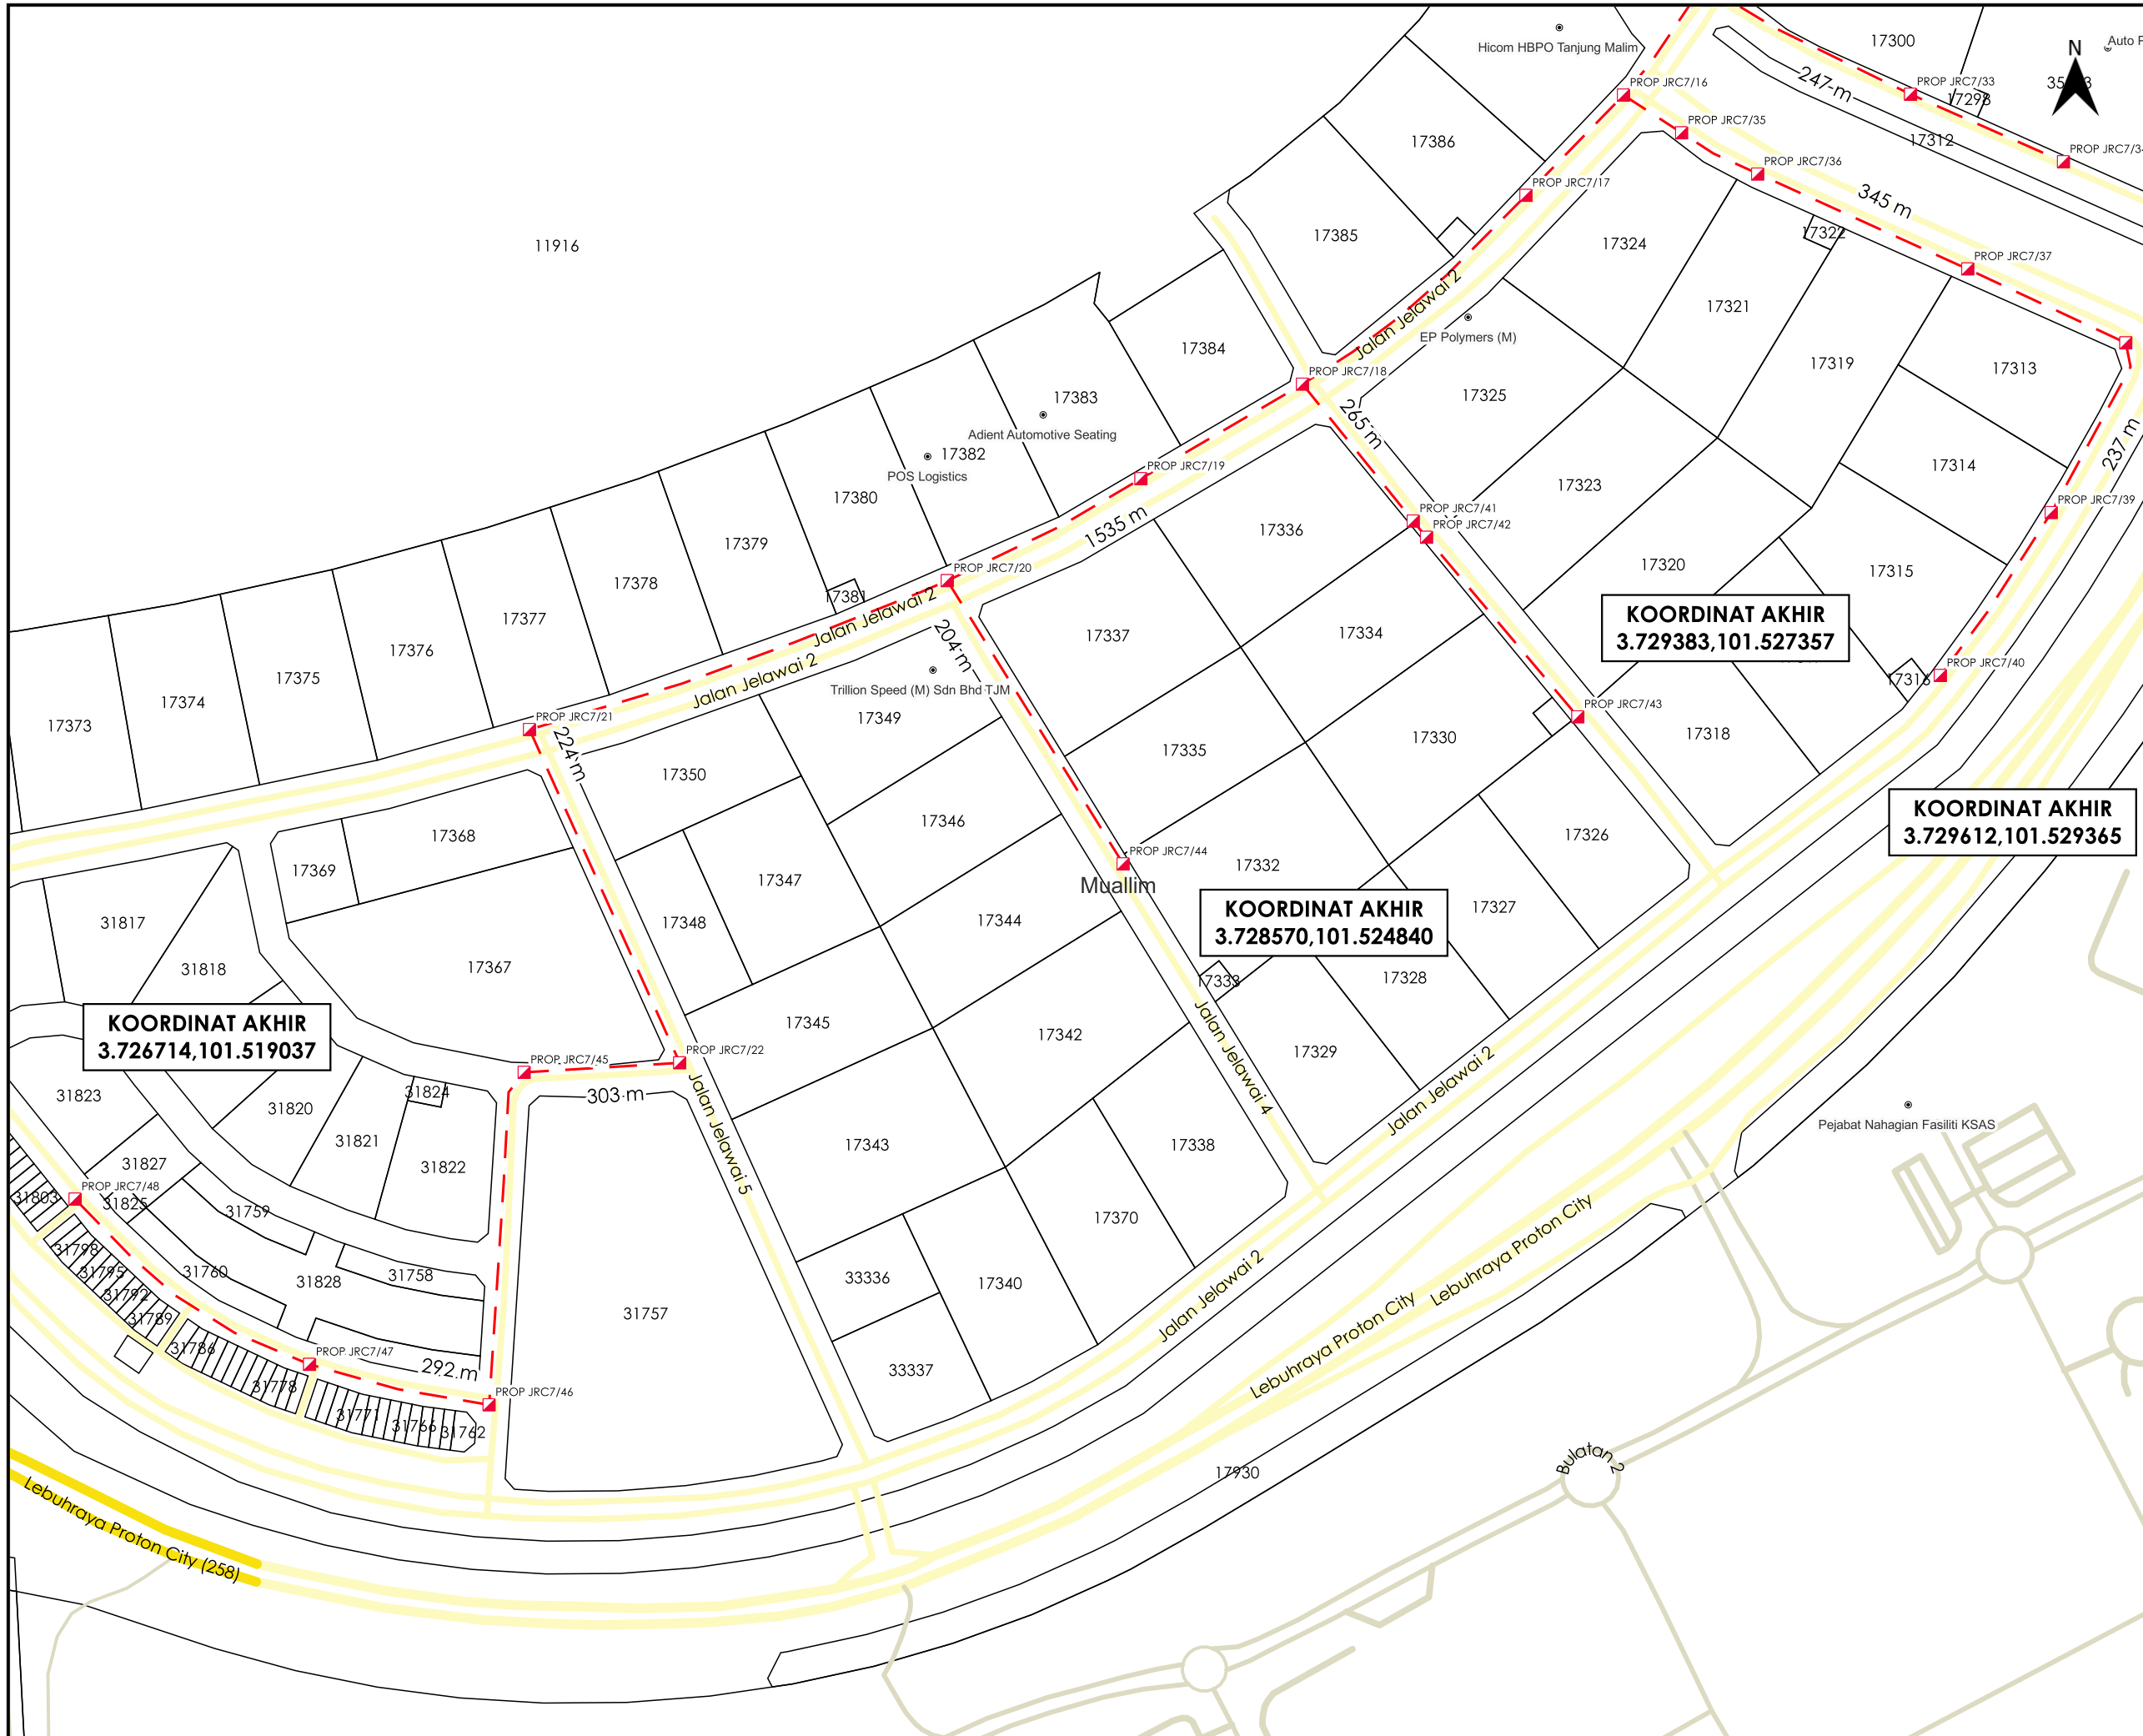

**TAJUK PERMOHONAN**  
 PERMOHONAN BAGI MENDAPATKAN KEBENARAN LALUAN SERTA PERMIT PEMASANGAN DAN PENYAMBUNGAN KEMUDAHAN UTILITI TELEKOMUNIKASI SERTA PENGOREKAN UNTUK PROJEK "FIBERISATION" MAXIS BROADBAND SDN BHD DI DALAM REZAB JALAN . LOKASI : PROTON CITY - JALAN PULAI 1, JALAN JELUTONG, JALAN JELAWAI, JALAN JELAWAI 1,2,3,4,5,6 JARAK : HDD - 6959 METER

**PETUNJUK**

	JALAN JKR
	JALAN PBT
	JALAN PERSENDIRIAN
	HORIZONTAL DIRECTIONAL DRILLING
	MANHOLE CADANGAN

**PIHAK BERKUASA MELULUS**

	<b>MAJLIS DAERAH TANJUNG MALIM</b>



JENIS PELAN	PELAN IZIN LALU
PELUKIS PELAN	NURUL ASHIKEEN
TARIKH DIKELUARKAN	2025-07-06
MUKA SURAT	2/2
NO FAIL RUJUKAN	PINDAAN
KUDR/MXS/A/06/25/0641	<b>00</b>

\*PENGUKURAN BERDASARKAN JARAK SATELIT