

**KORIDOR  
UTILITI**  
DARUL RIDZUAN



**maxis**




**PERMOHONAN BAGI MENDAPATKAN KEBENARAN LALUAN  
SERTA PERMIT PEMASANGAN DAN PENYAMBUNGAN  
KEMUDAHAN UTILITI TELEKOMUNIKASI SERTA PENGOREKAN  
UNTUK PROJEK "FIBERISATION" MAXIS BROADBAND SDN BHD  
DI DALAM REZAB JALAN . LOKASI : PROTON CITY - JALAN  
PULAI 1, JALAN JELUTONG, JALAN JELAWAI, JALAN JELAWAI  
1,2,3,4,5,6 JARAK : HDD – 6959 METER**

**PELAN IZIN LALU**

**(PINDAAN 01)**

**NO FAIL RUJUKAN  
KUDR/MXS/A/06/25/0641**



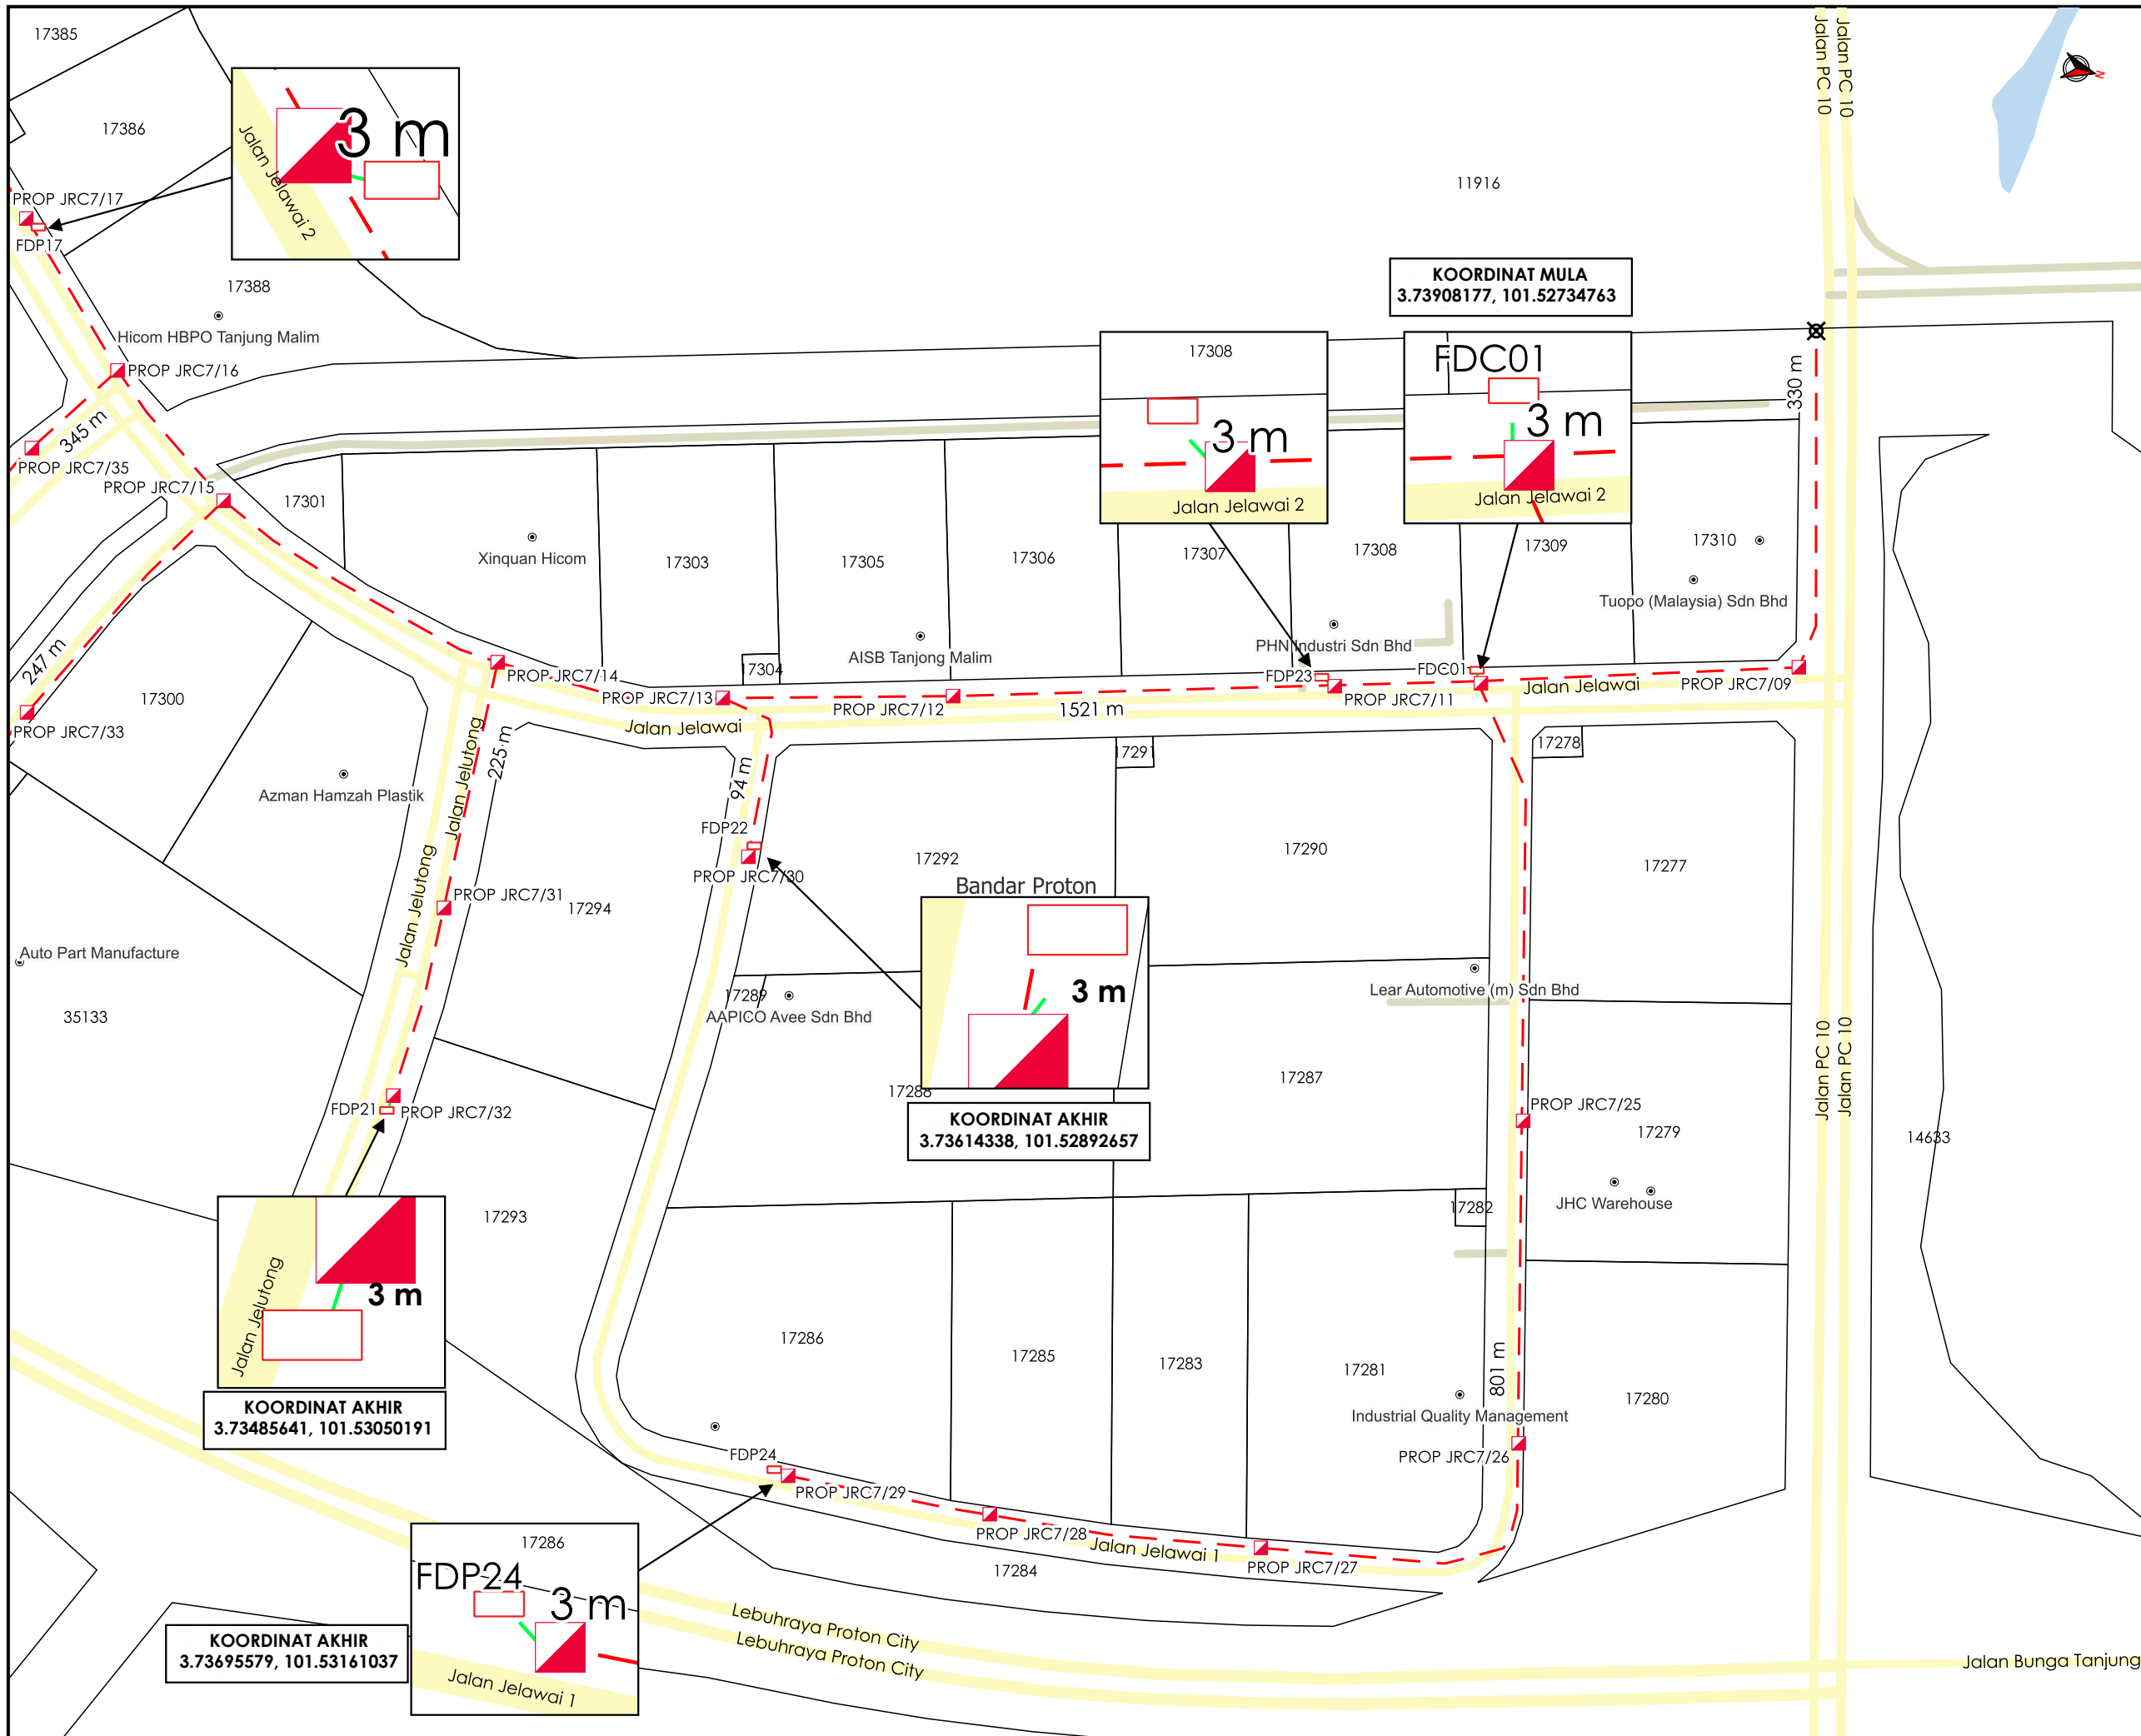

AGENCI PENYELARAS  
**KORIDOR UTILITI**  
 DARUL RIDZUAN



**TAJUK PERMOHONAN**  
 PERMOHONAN BAGI MENDAPATKAN KEBENARAN LALUAN SERTA PERMIT PEMASANGAN DAN PENYAMBUNGAN KEMUDAHAN UTILITI TELEKOMUNIKASI SERTA PENGOREKAN UNTUK PROJEK "FIBERISATION" MAXIS BROADBAND SDN BHD DI DALAM REZAB JALAN . LOKASI : PROTON CITY - JALAN PULAI 1, JALAN JELUTONG, JALAN JELAWAI, JALAN JELAWAI 1,2,3,4,5,6 JARAK : HDD - 6959 METER

**PETUNJUK**

- JALAN PBT
- JALAN PERSENDIRIAN
- GRASS VERGE
- HORIZONTAL DIRECTIONAL DRILLING
- KABINET CADANGAN
- MANHOLE CADANGAN
- TITIK MULA AKHIR

**PIHAK BERKUASA MELULUS**


	<b>MAJLIS DAERAH TANJUNG MALIM</b>

**PENYEDIA UTILITI**



JENIS PELAN	PELAN IZIN LALU
PELUKIS PELAN	SYAFIQAH NAZHIRAH
TARIKH DIKELUARKAN	2025-07-16
MUKA SURAT	1/3
NO FAIL RUJUKAN	PINDAAN
KUDR/MXS/A/06/25/0641	01

**\*PENGUKURAN BERDASARKAN JARAK SATELIT**

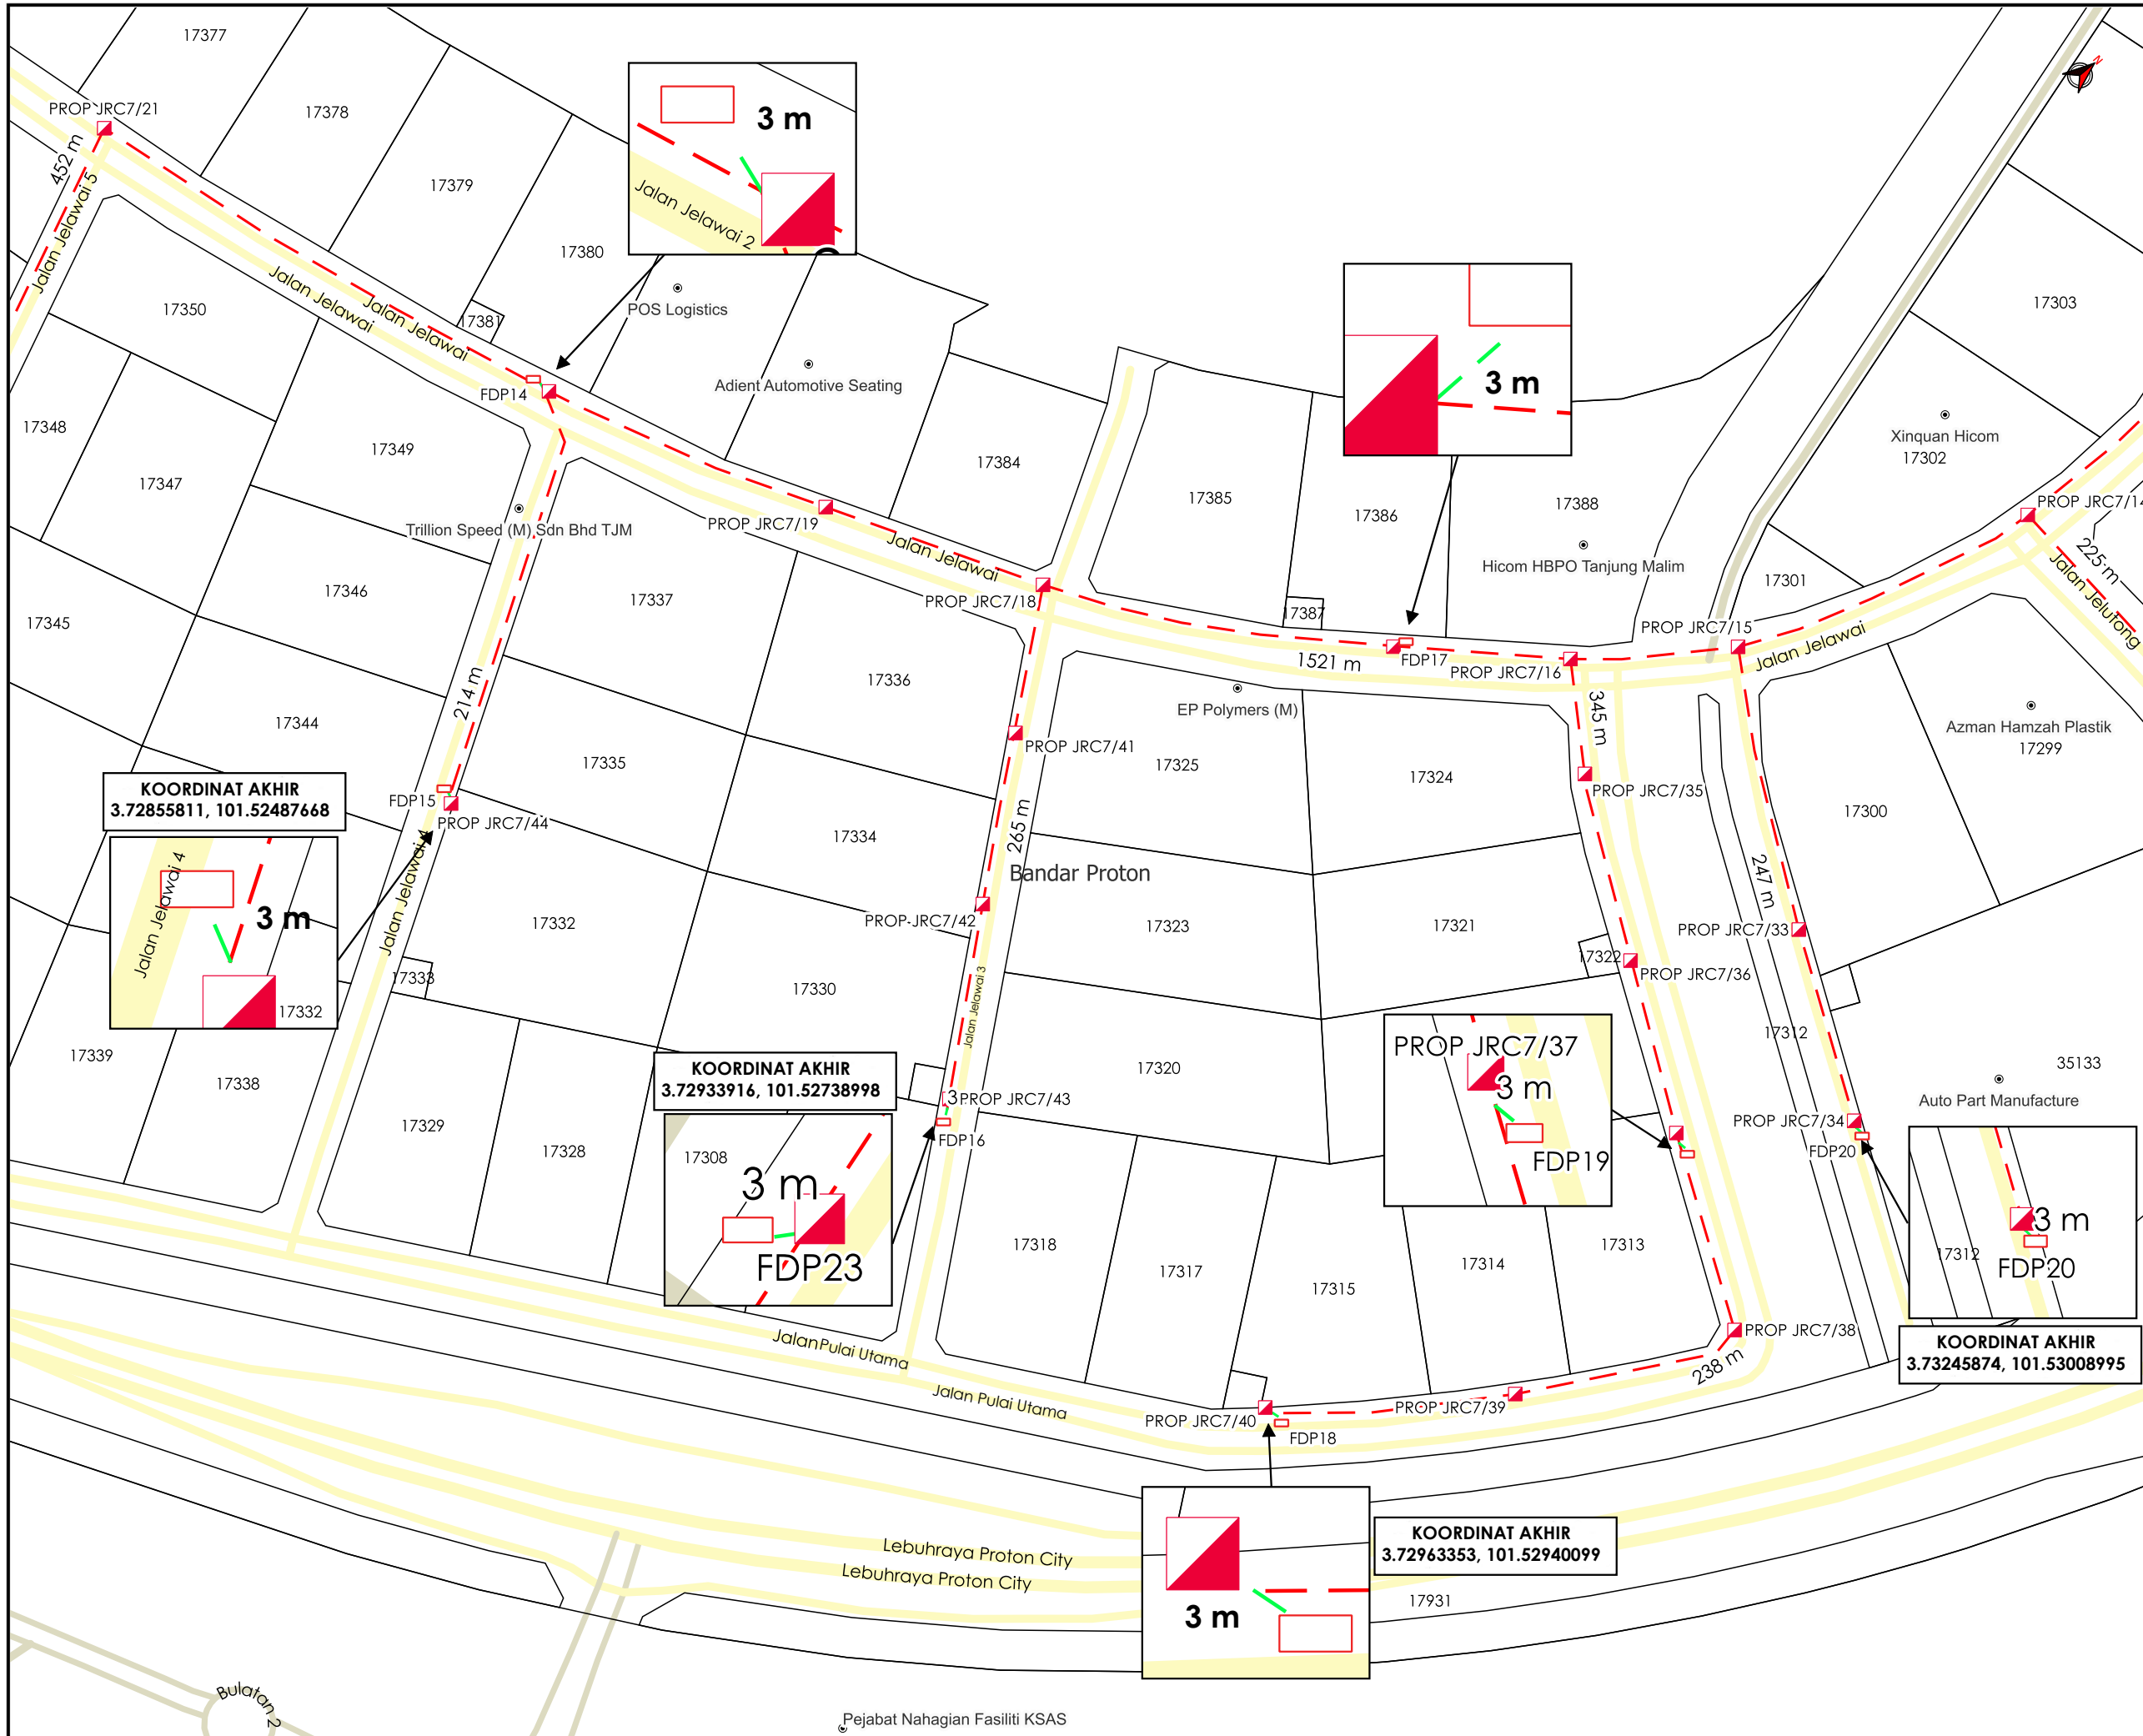

**TAJUK PERMOHONAN**  
 PERMOHONAN BAGI MENDAPATKAN KEBENARAN LALUAN SERTA PERMIT PEMASANGAN DAN PENYAMBUNGAN KEMUDAHAN UTILITI TELEKOMUNIKASI SERTA PENGOREKAN UNTUK PROJEK "FIBERISATION" MAXIS BROADBAND SDN BHD DI DALAM REZAB JALAN. LOKASI : PRON CITY - JALAN PULAI 1, JALAN JELUTONG, JALAN JELAWAI, JALAN JELAWAI 1,2,3,4,5,6 JARAK : HDD - 6959 METER

- PETUNJUK**
- JALAN PBT
  - JALAN PERSENDIRIAN
  - GRASS VERGE
  - - - HORIZONTAL DIRECTIONAL DRILLING
  - KABINET CADANGAN
  - ▲ MANHOLE CADANGAN

**PIHAK BERKUASA MELULUS**

	<b>MAJLIS DAERAH TANJUNG MALIM</b>

**PENYEDIA UTILITI**



JENIS PELAN	PELAN IZIN LALU
PELUKIS PELAN	SYAFIQAH NAZHIRAH
TARIKH DIKELUARKAN	2025-07-16
MUKA SURAT	2/3
NO FAIL RUJUKAN	PINDAAN
KUDR/MXS/A/06/25/0641	<b>01</b>


**KOORDINAT AKHIR**  
 3.72855811, 101.52487668

**KOORDINAT AKHIR**  
 3.72933916, 101.52738998




**KOORDINAT AKHIR**  
 3.73245874, 101.53008995

**KOORDINAT AKHIR**  
 3.72963353, 101.52940099

**\*PENGUKURAN BERDASARKAN JARAK SATELIT**

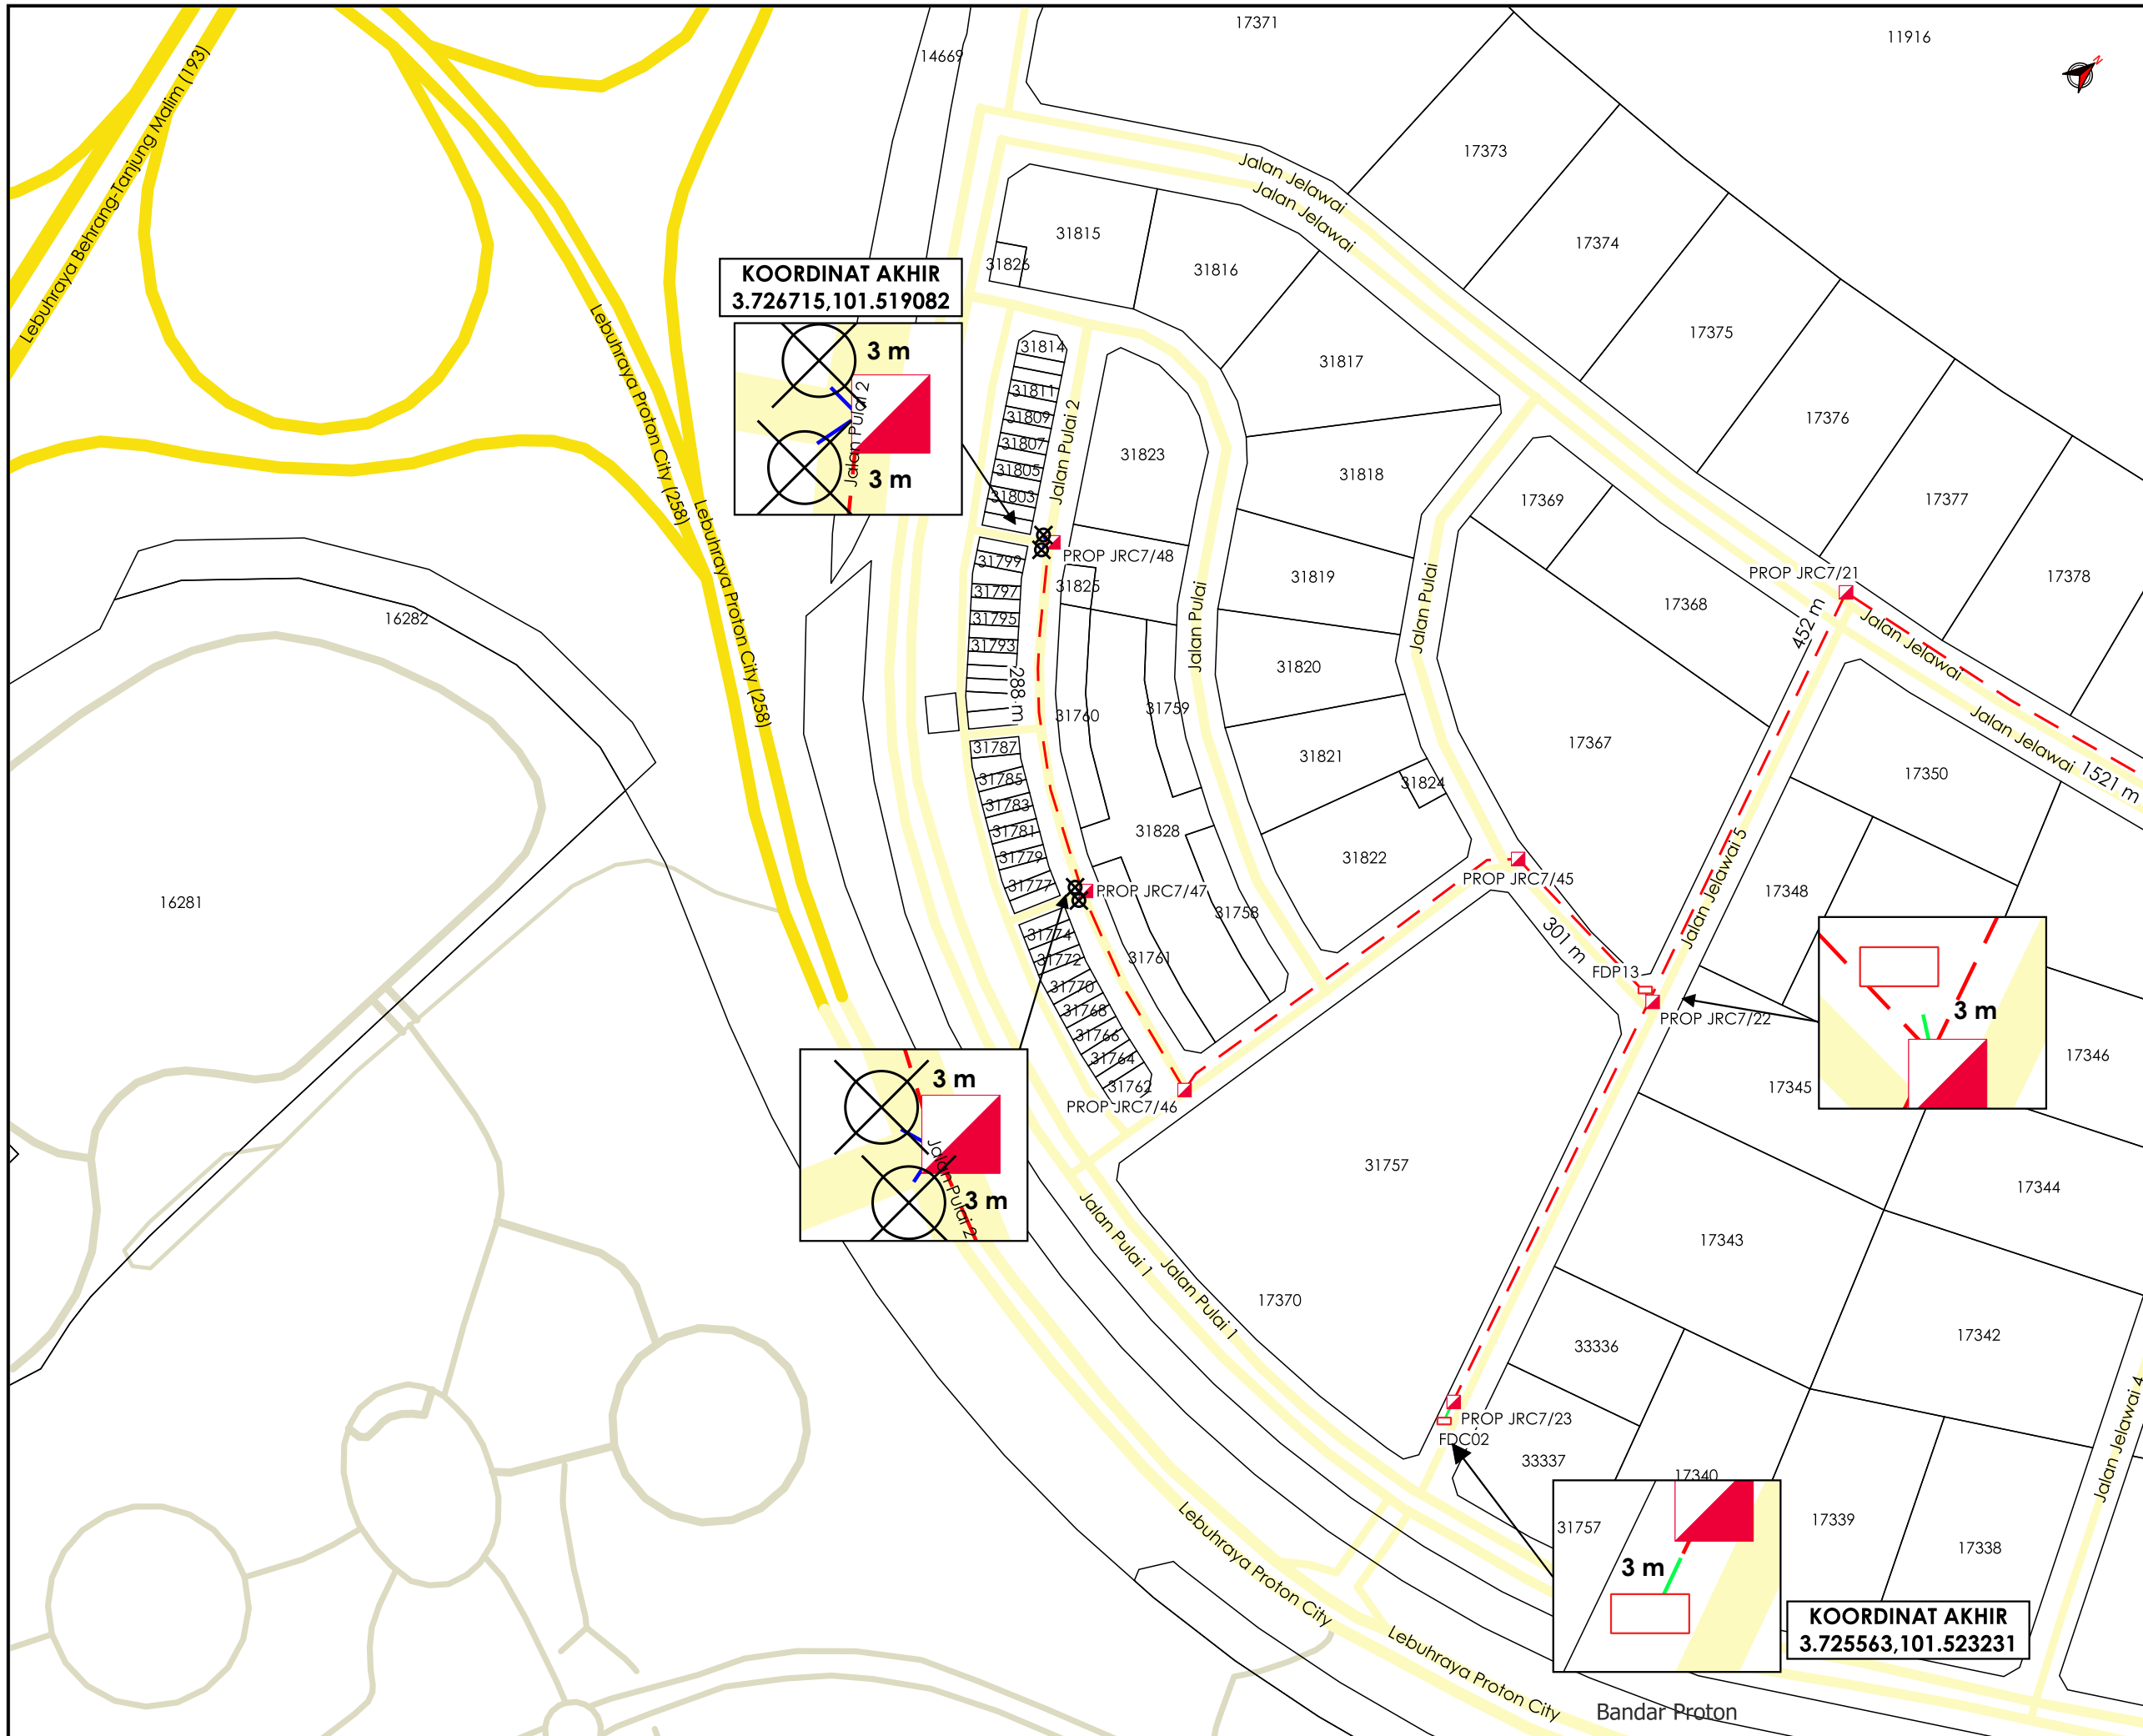

**KOORDINAT AKHIR**  
3.726715,101.519082

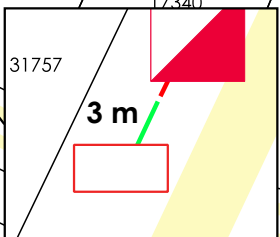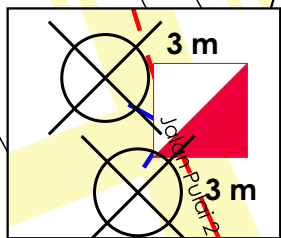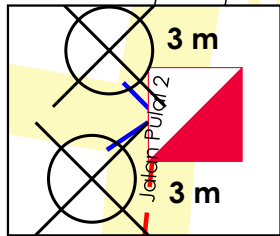

**KOORDINAT AKHIR**  
3.725563,101.523231



**TAJUK PERMOHONAN**  
PERMOHONAN BAGI MENDAPATKAN KEBENARAN LALUAN SERTA PERMIT PEMASANGAN DAN PENYAMBUNGAN KEMUDAHAN UTILITI TELEKOMUNIKASI SERTA PENGOREKAN UNTUK PROJEK "FIBERISATION" MAXIS BROADBAND SDN BHD DI DALAM REZAB JALAN . LOKASI : PROTON CITY - JALAN PULAI 1, JALAN JELUTONG, JALAN JELAWAI, JALAN JELAWAI 1,2,3,4,5,6 JARAK : HDD - 6959 METER

**PETUNJUK**

- JALAN JKR
- JALAN PBT
- JALAN PERSENDIRIAN
- CARRIAGE WAY
- GRASS VERGE
- HORIZONTAL DIRECTIONAL DRILLING
- KABINET CADANGAN
- MANHOLE CADANGAN
- TITIK MULA AKHIR

**PIHAK BERKUASA MELULUS**

	<b>MAJLIS DAERAH TANJUNG MALIM</b>

**PENYEDIA UTILITI**

--	--

JENIS PELAN	PELAN IZIN LALU
PELUKIS PELAN	SYAFIQAH NAZHIRAH
TARIKH DIKELUARKAN	2025-07-18
MUKA SURAT	3/3
NO FAIL RUJUKAN	PINDAAN
KUDR/MXS/A/06/25/0641	01

**\*PENGUKURAN BERDASARKAN JARAK SATELIT**