


**KORIDOR
UTILITI**
DARUL RIDZUAN



**PERMOHONAN BAGI MENDAPATKAN KEBENARAN IZINLALU BERSERTA
PERMIT KERJA UNTUK MENJALANKAN KERJA-KERJA PEMASANGAN
SESALUR (1 LALUAN PVC DUCT) GENTIAN OPTIK DAN LURANG (JRC7)
UNTUK TETUAN CELCOMDIGI BERHAD SITE ID :
25-1246BD_JT4678_JUNCTION TAIPING POLY_JT4679_JUNCTION AYER
KUNING**

PELAN IZIN LALU

**NO FAIL RUJUKAN
KUDR/CLM/A/01/26/0038**

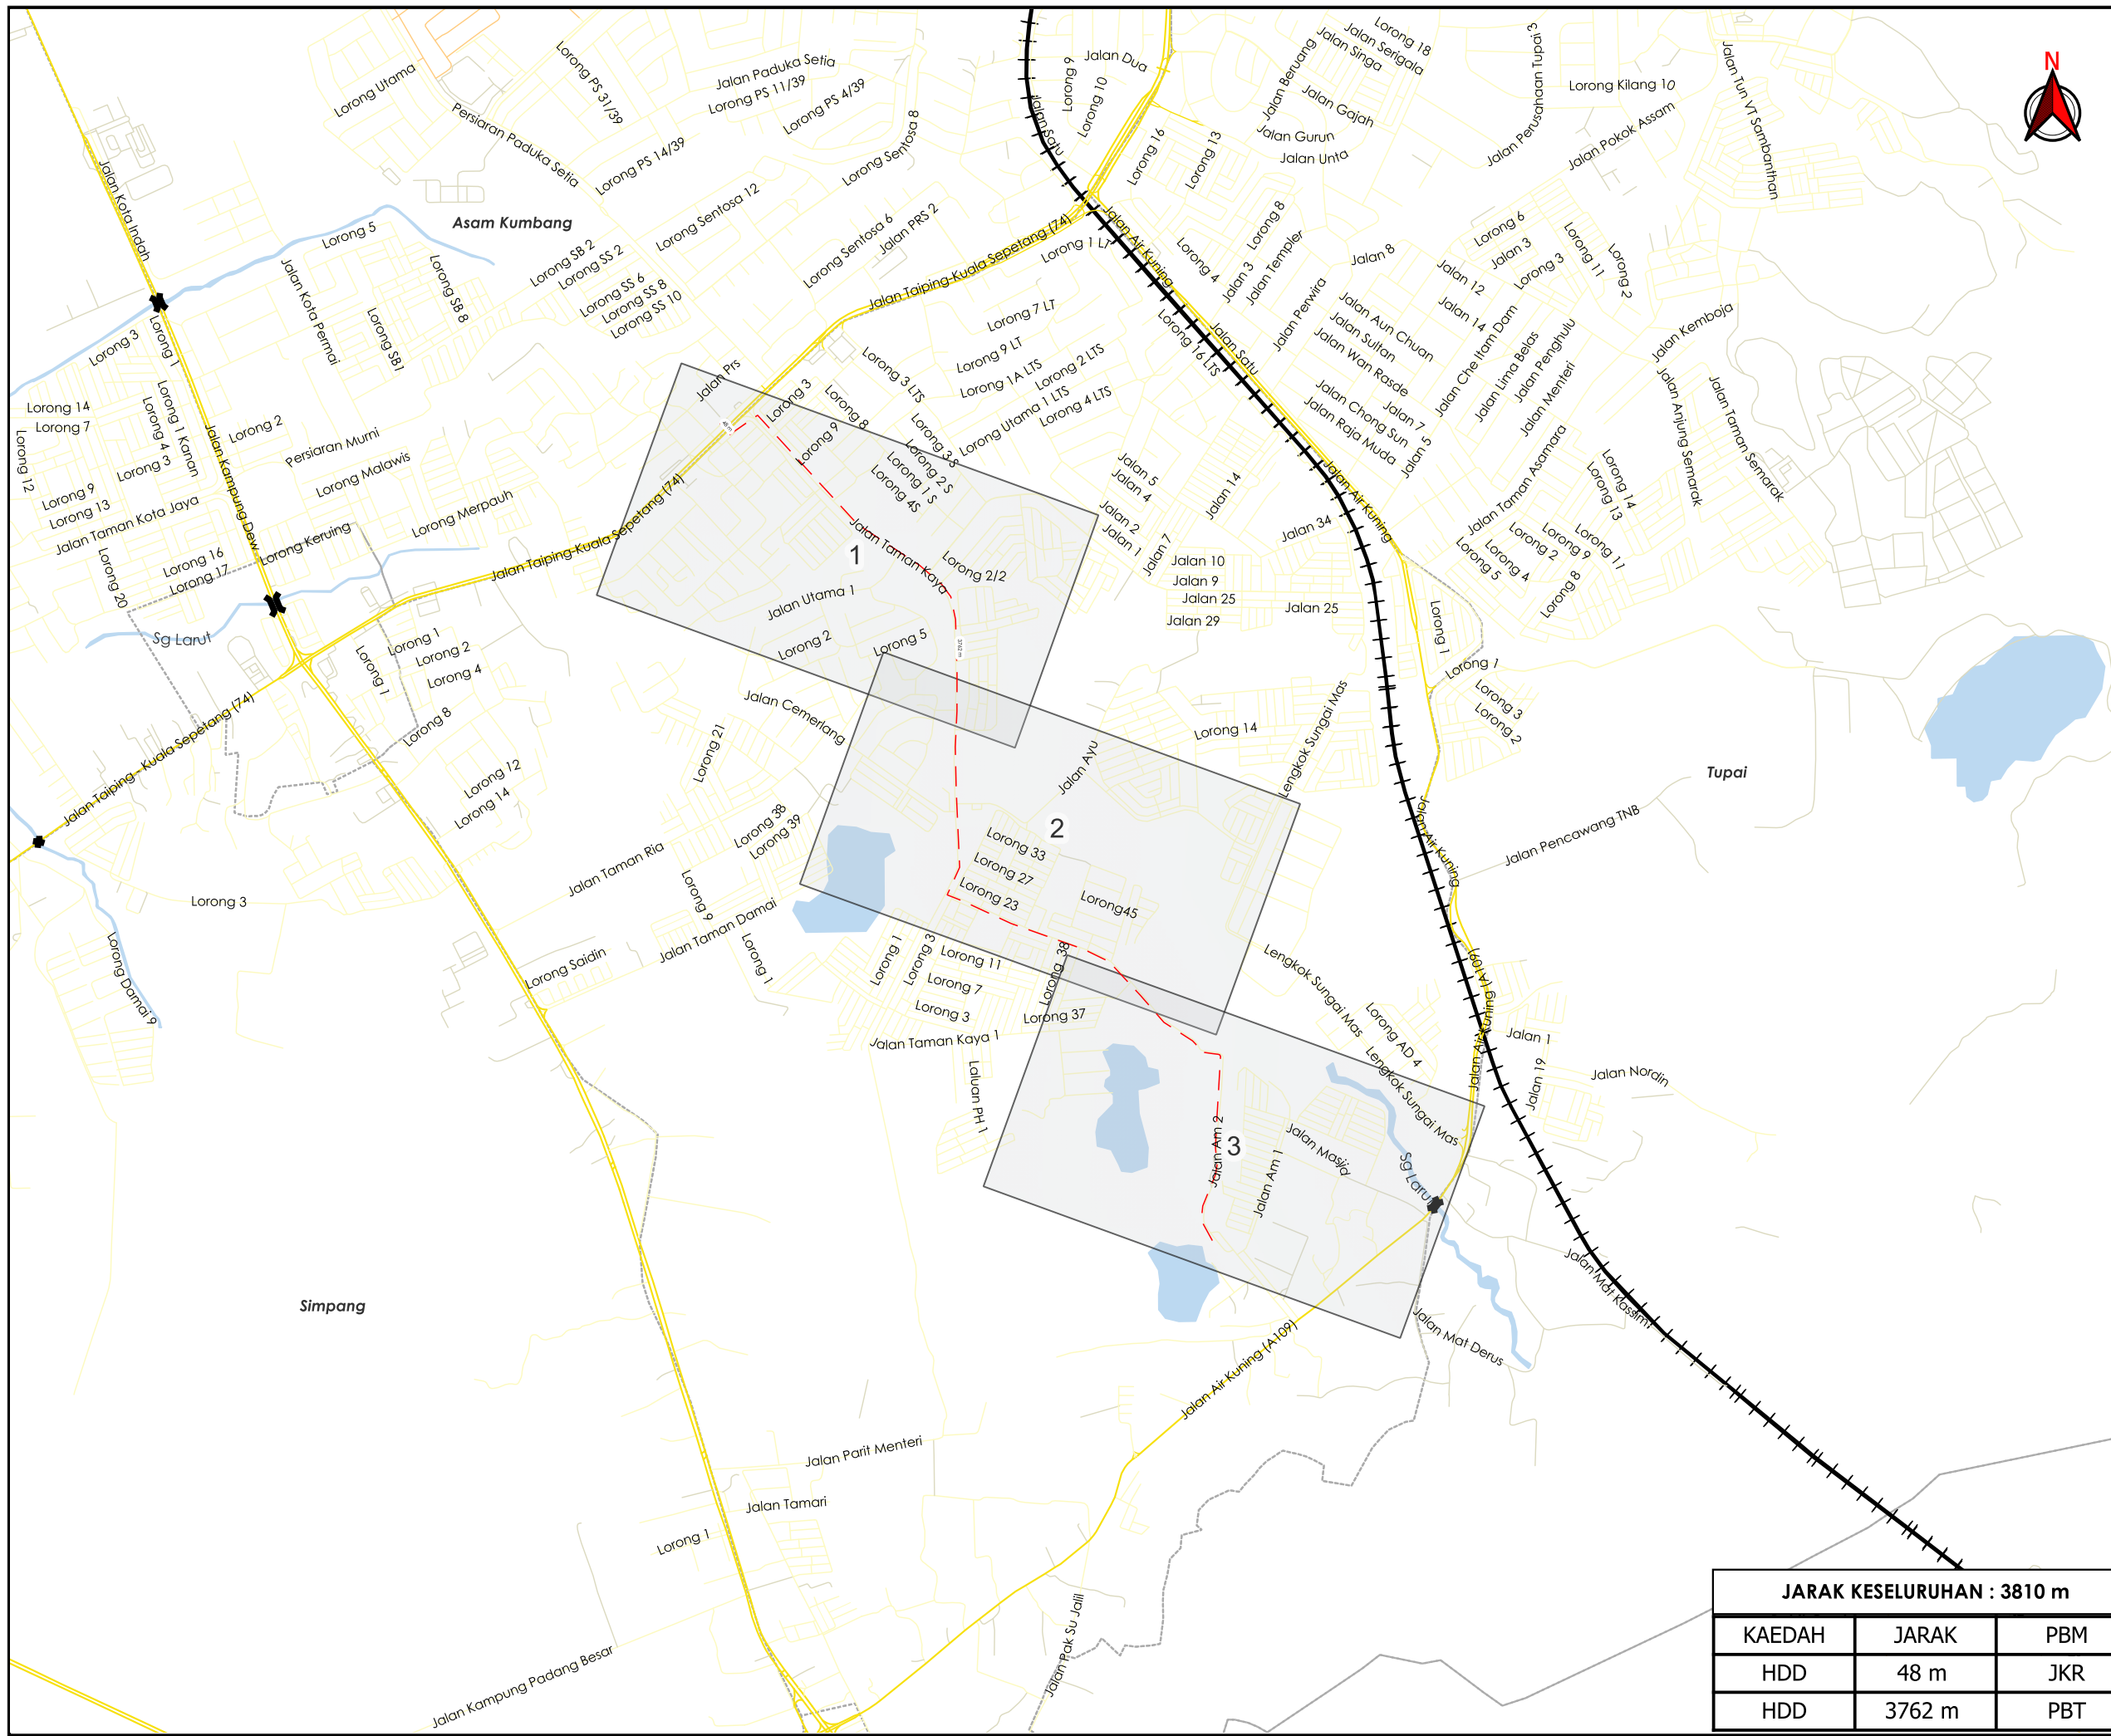

AGENSI PENYELARAS
KORIDOR UTILITI
 DARUL RIDZUAN



TAJUK PERMOHONAN
 PERMOHONAN BAGI MENDAPATKAN KEBENARAN IZIN LALU BERSERTA PERMIT KERJA UNTUK MENJALANKAN KERJA-KERJA PEMASANGAN SESALUR (1 LALUAN PVC DUCT) GENTIAN OPTIK DAN LURANG (JRC7) UNTUK TETUAN CELCOMDIGI BERHAD SITE ID : 25-1246BD_JT4678_JUNCTION TAIPING POLY_JT4679_JUNCTION AYER KUNING

PETUNJUK

	JALAN JKR
	JALAN PBT
	JALAN PERSENDIRIAN
	JALAN PEJABAT DAERAH
	JAMBATAN
	KTM
	HORIZONTAL DIRECTIONAL DRILLING

PIHAK BERKUASA MELULUS

	JKR LARUT MATANG & SELAMA
	MAJLIS PERBANDARAN TAIPING


PENYEDIA UTILITI



JARAK KESELURUHAN : 3810 m		
KAEDAH	JARAK	PBM
HDD	48 m	JKR
HDD	3762 m	PBT

JENIS PELAN	PELAN IZIN LALU
PELUKIS PELAN	ADIB FARHAN
TARIKH DIKELUARKAN	2026-01-28
MUKA SURAT	0/3
NO FAIL RUJUKAN	PINDAAN
KUDR/CLM/A/01/26/0038	00

***PENGUKURAN BERDASARKAN JARAK SATELIT**

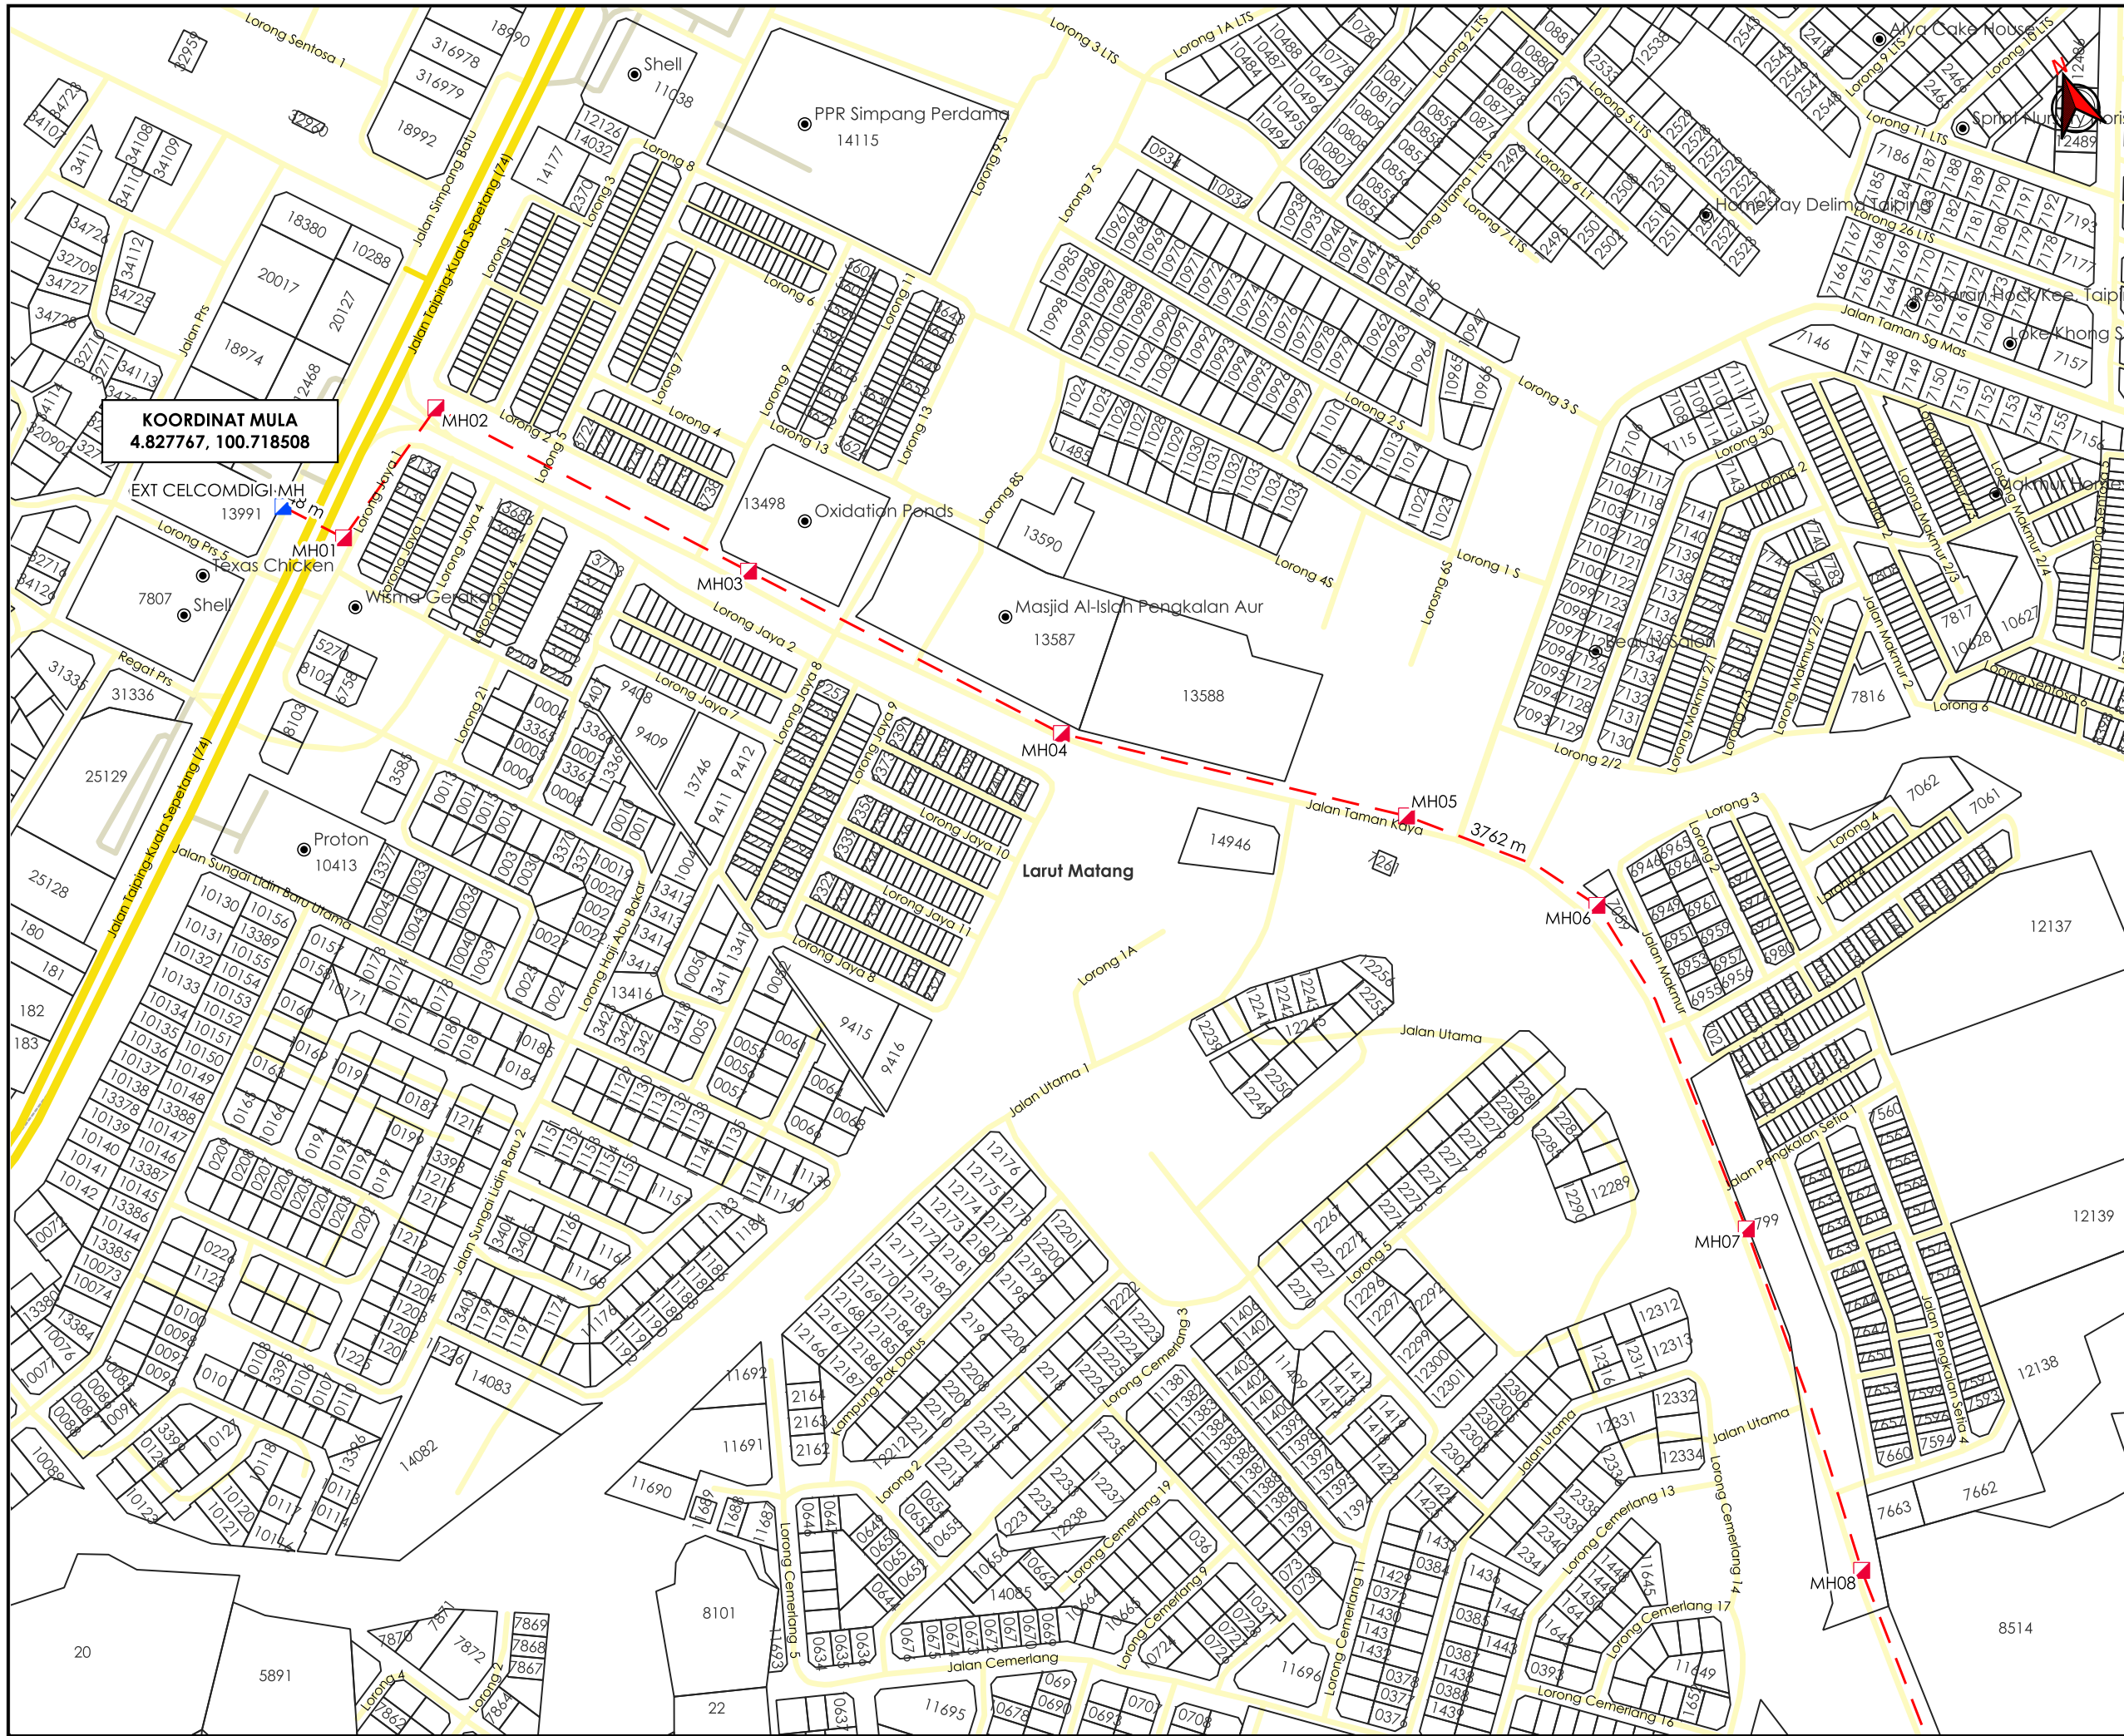

KOORDINAT MULA
4.827767, 100.718508

AGENSI PENYELARAS
KORIDOR UTILITI
DARUL RIDZUAN



TAJUK PERMOHONAN
PERMOHONAN BAGI MENDAPATKAN KEBENARAN IZIN LALU BERSERTA PERMIT KERJA UNTUK MENJALANKAN KERJA-KERJA PEMASANGAN SESALUR (1 LALUAN PVC DUCT) GENTIAN OPTIK DAN LURANG (JRC7) UNTUK TETUAN CELCOMDIGI BERHAD SITE ID : 25-1246BD_JT4678_JUNCTION TAIPING POLY_JT4679_JUNCTION AYER KUNING

- PETUNJUK**
- JALAN JKR
 - JALAN PBT
 - JALAN PERSENDIRIAN
 - HORIZONTAL DIRECTIONAL DRILLING
 - MANHOLE SEDIA ADA
 - MANHOLE CADANGAN


PIHAK BERKUASA MELULUS

	JKR LARUT MATANG & SELAMA
	MAJLIS PERBANDARAN TAIPING




JENIS PELAN	PELAN IZIN LALU
PELUKIS PELAN	ADIB FARHAN
TARIKH DIKELUARKAN	2026-01-28
MUKA SURAT	1/3
NO FAIL RUJUKAN	PINDAAN
KUDR/CLM/A/01/26/0038	00

***PENGUKURAN BERDASARKAN JARAK SATELIT**

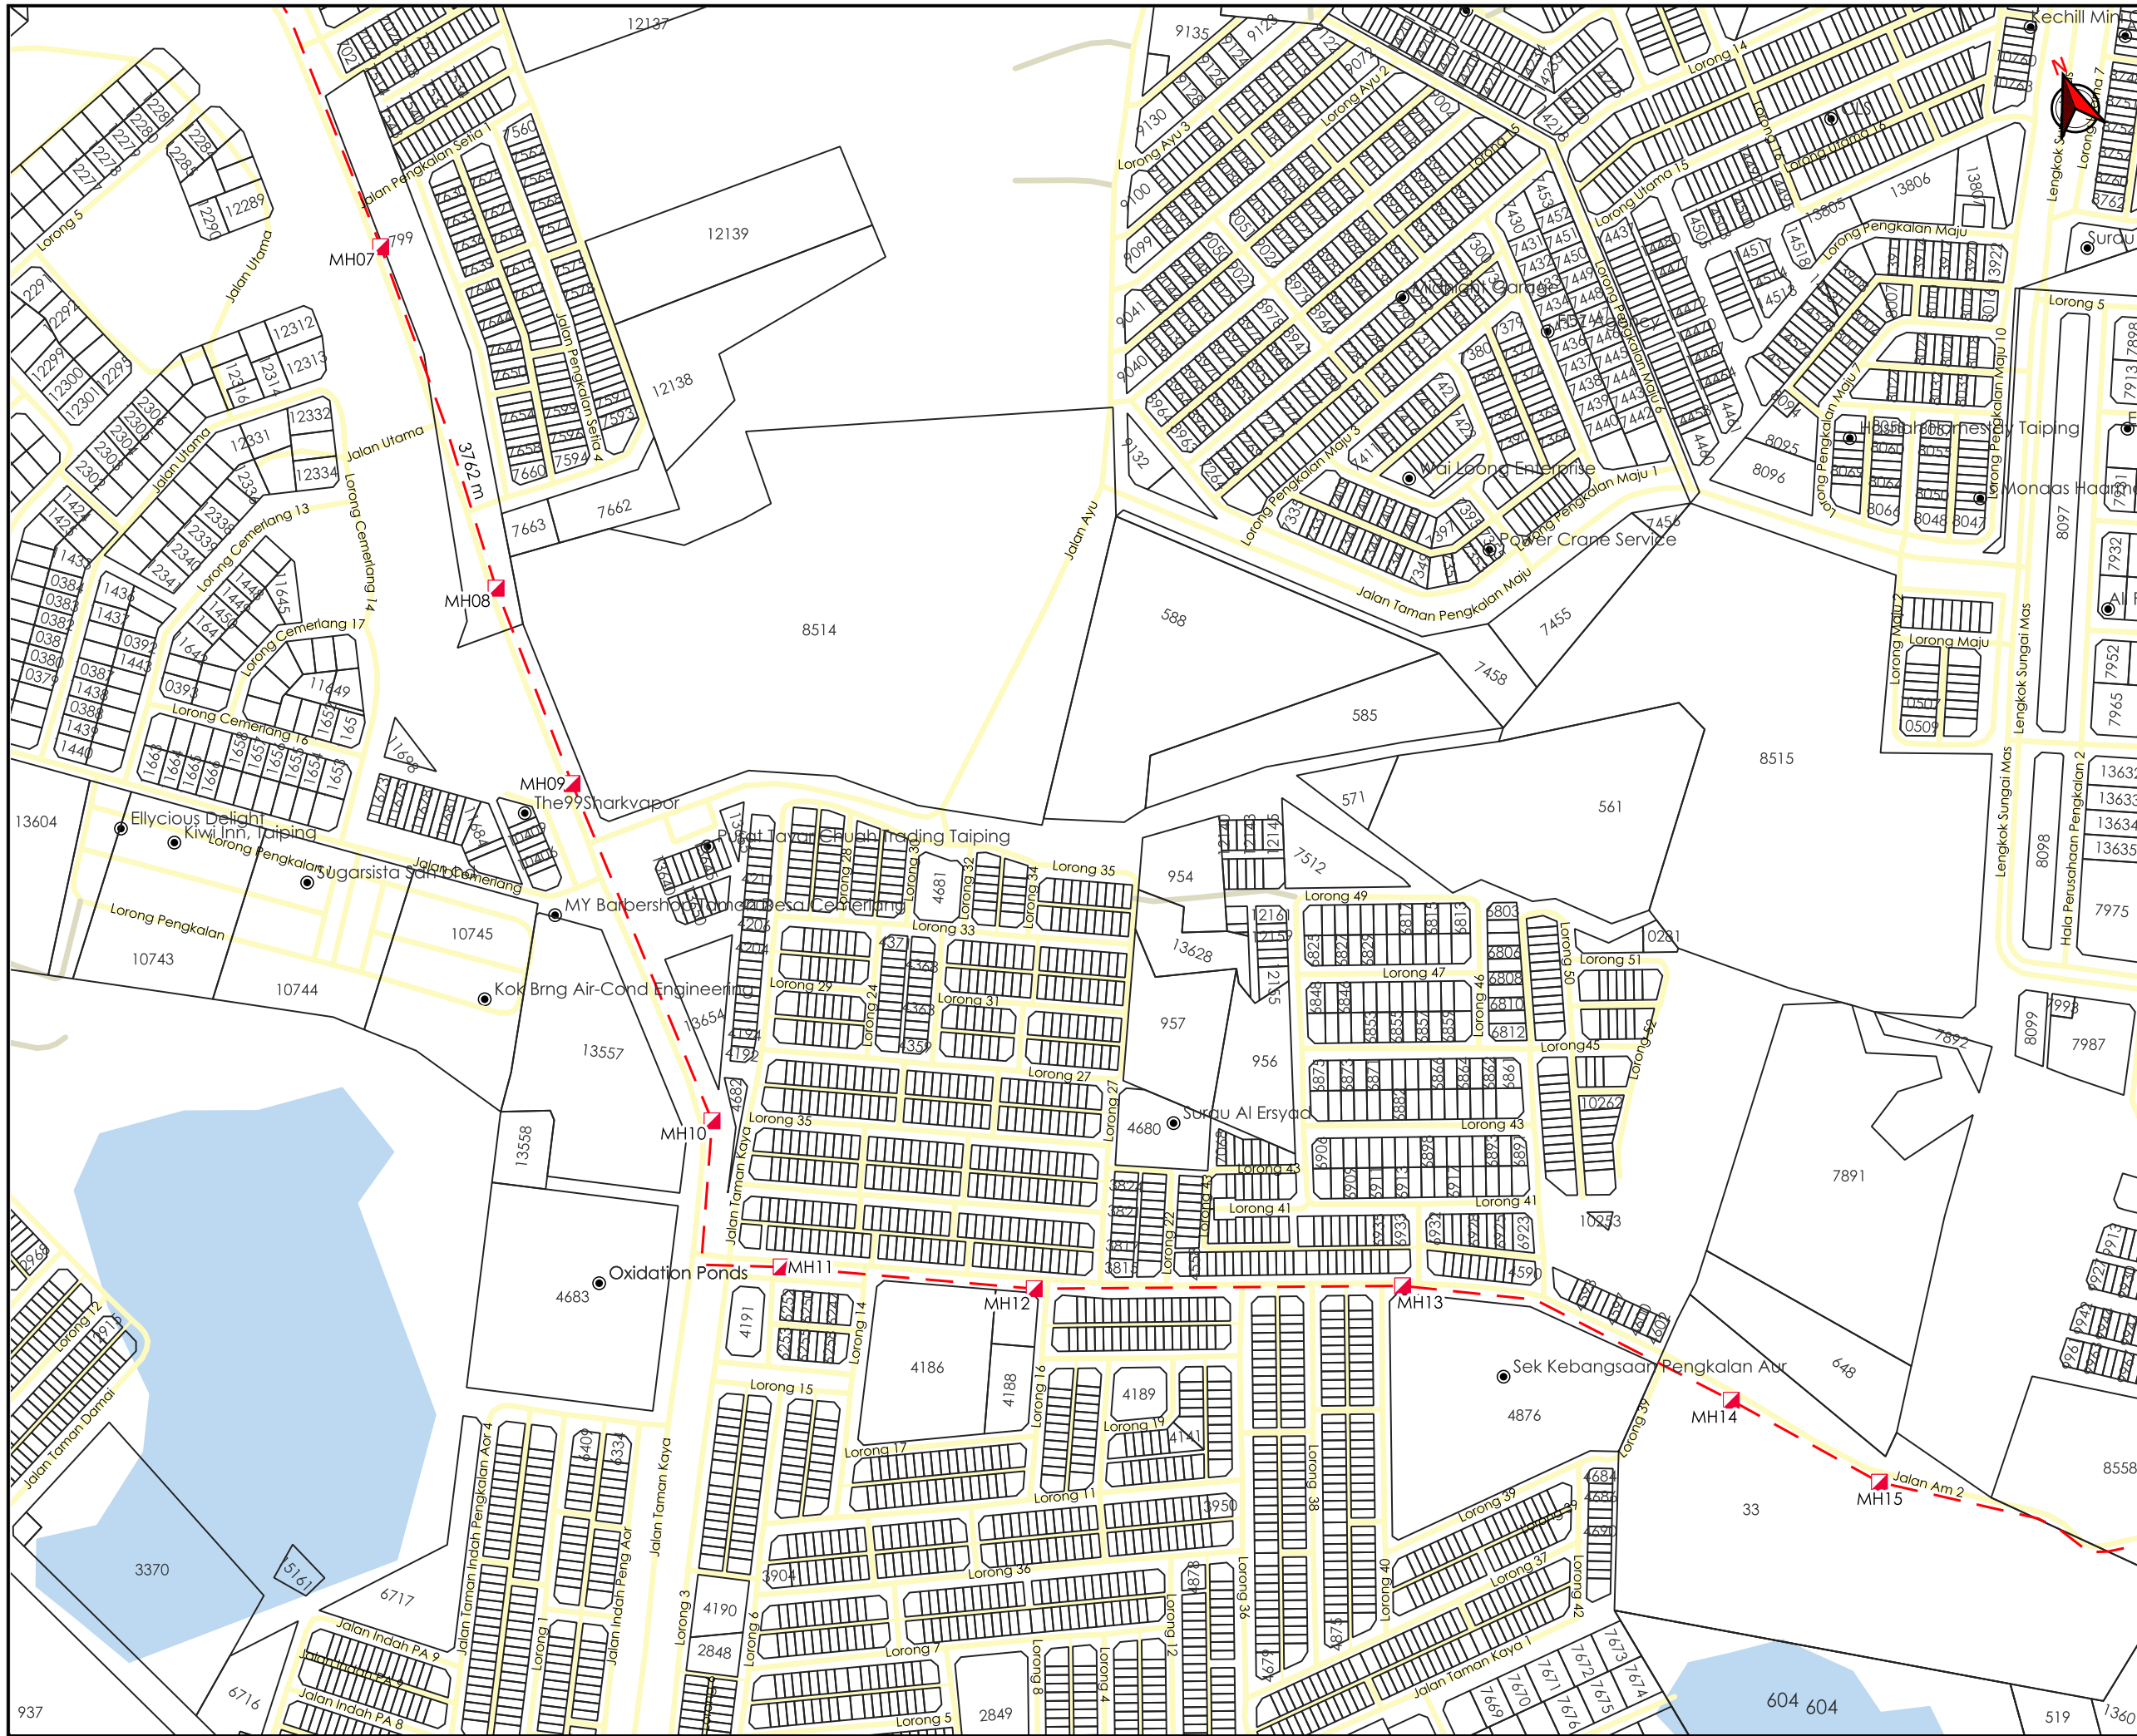

AGENSI PENYELARAS
KORIDOR UTILITI
 DARUL RIDZUAN

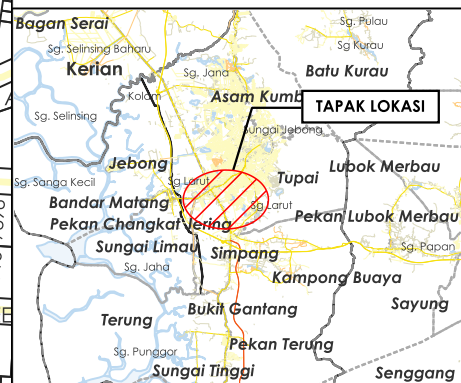

TAJUK PERMOHONAN
 PERMOHONAN BAGI MENDAPATKAN KEBENARAN IZIN LALU BERSERTA PERMIT KERJA UNTUK MENJALANKAN KERJA-KERJA PEMASANGAN SESALUR (1 LALUAN PVC DUCT) GENTIAN OPTIK DAN LURANG (JRC7) UNTUK TETUAN CELCOMDIGI BERHAD SITE ID : 25-1246BD_JT4678_JUNCTION TAIPING POLY_JT4679_JUNCTION AYER KUNING

PETUNJUK

	JALAN PBT
	JALAN PERSENDIRIAN
	HORIZONTAL DIRECTIONAL DRILLING
	MANHOLE CADANGAN

PIHAK BERKUASA MELULUS


	JKR LARUT MATANG & SELAMA
	MAJLIS PERBANDARAN TAIPING

PENYEDIA UTILITI




JENIS PELAN	PELAN IZIN LALU
PELUKIS PELAN	ADIB FARHAN
TARIKH DIKELUARKAN	2026-01-28
MUKA SURAT	2/3
NO FAIL RUJUKAN	PINDAAN
KUDR/CLM/A/01/26/0038	00

*PENGUKURAN BERDASARKAN JARAK SATELIT

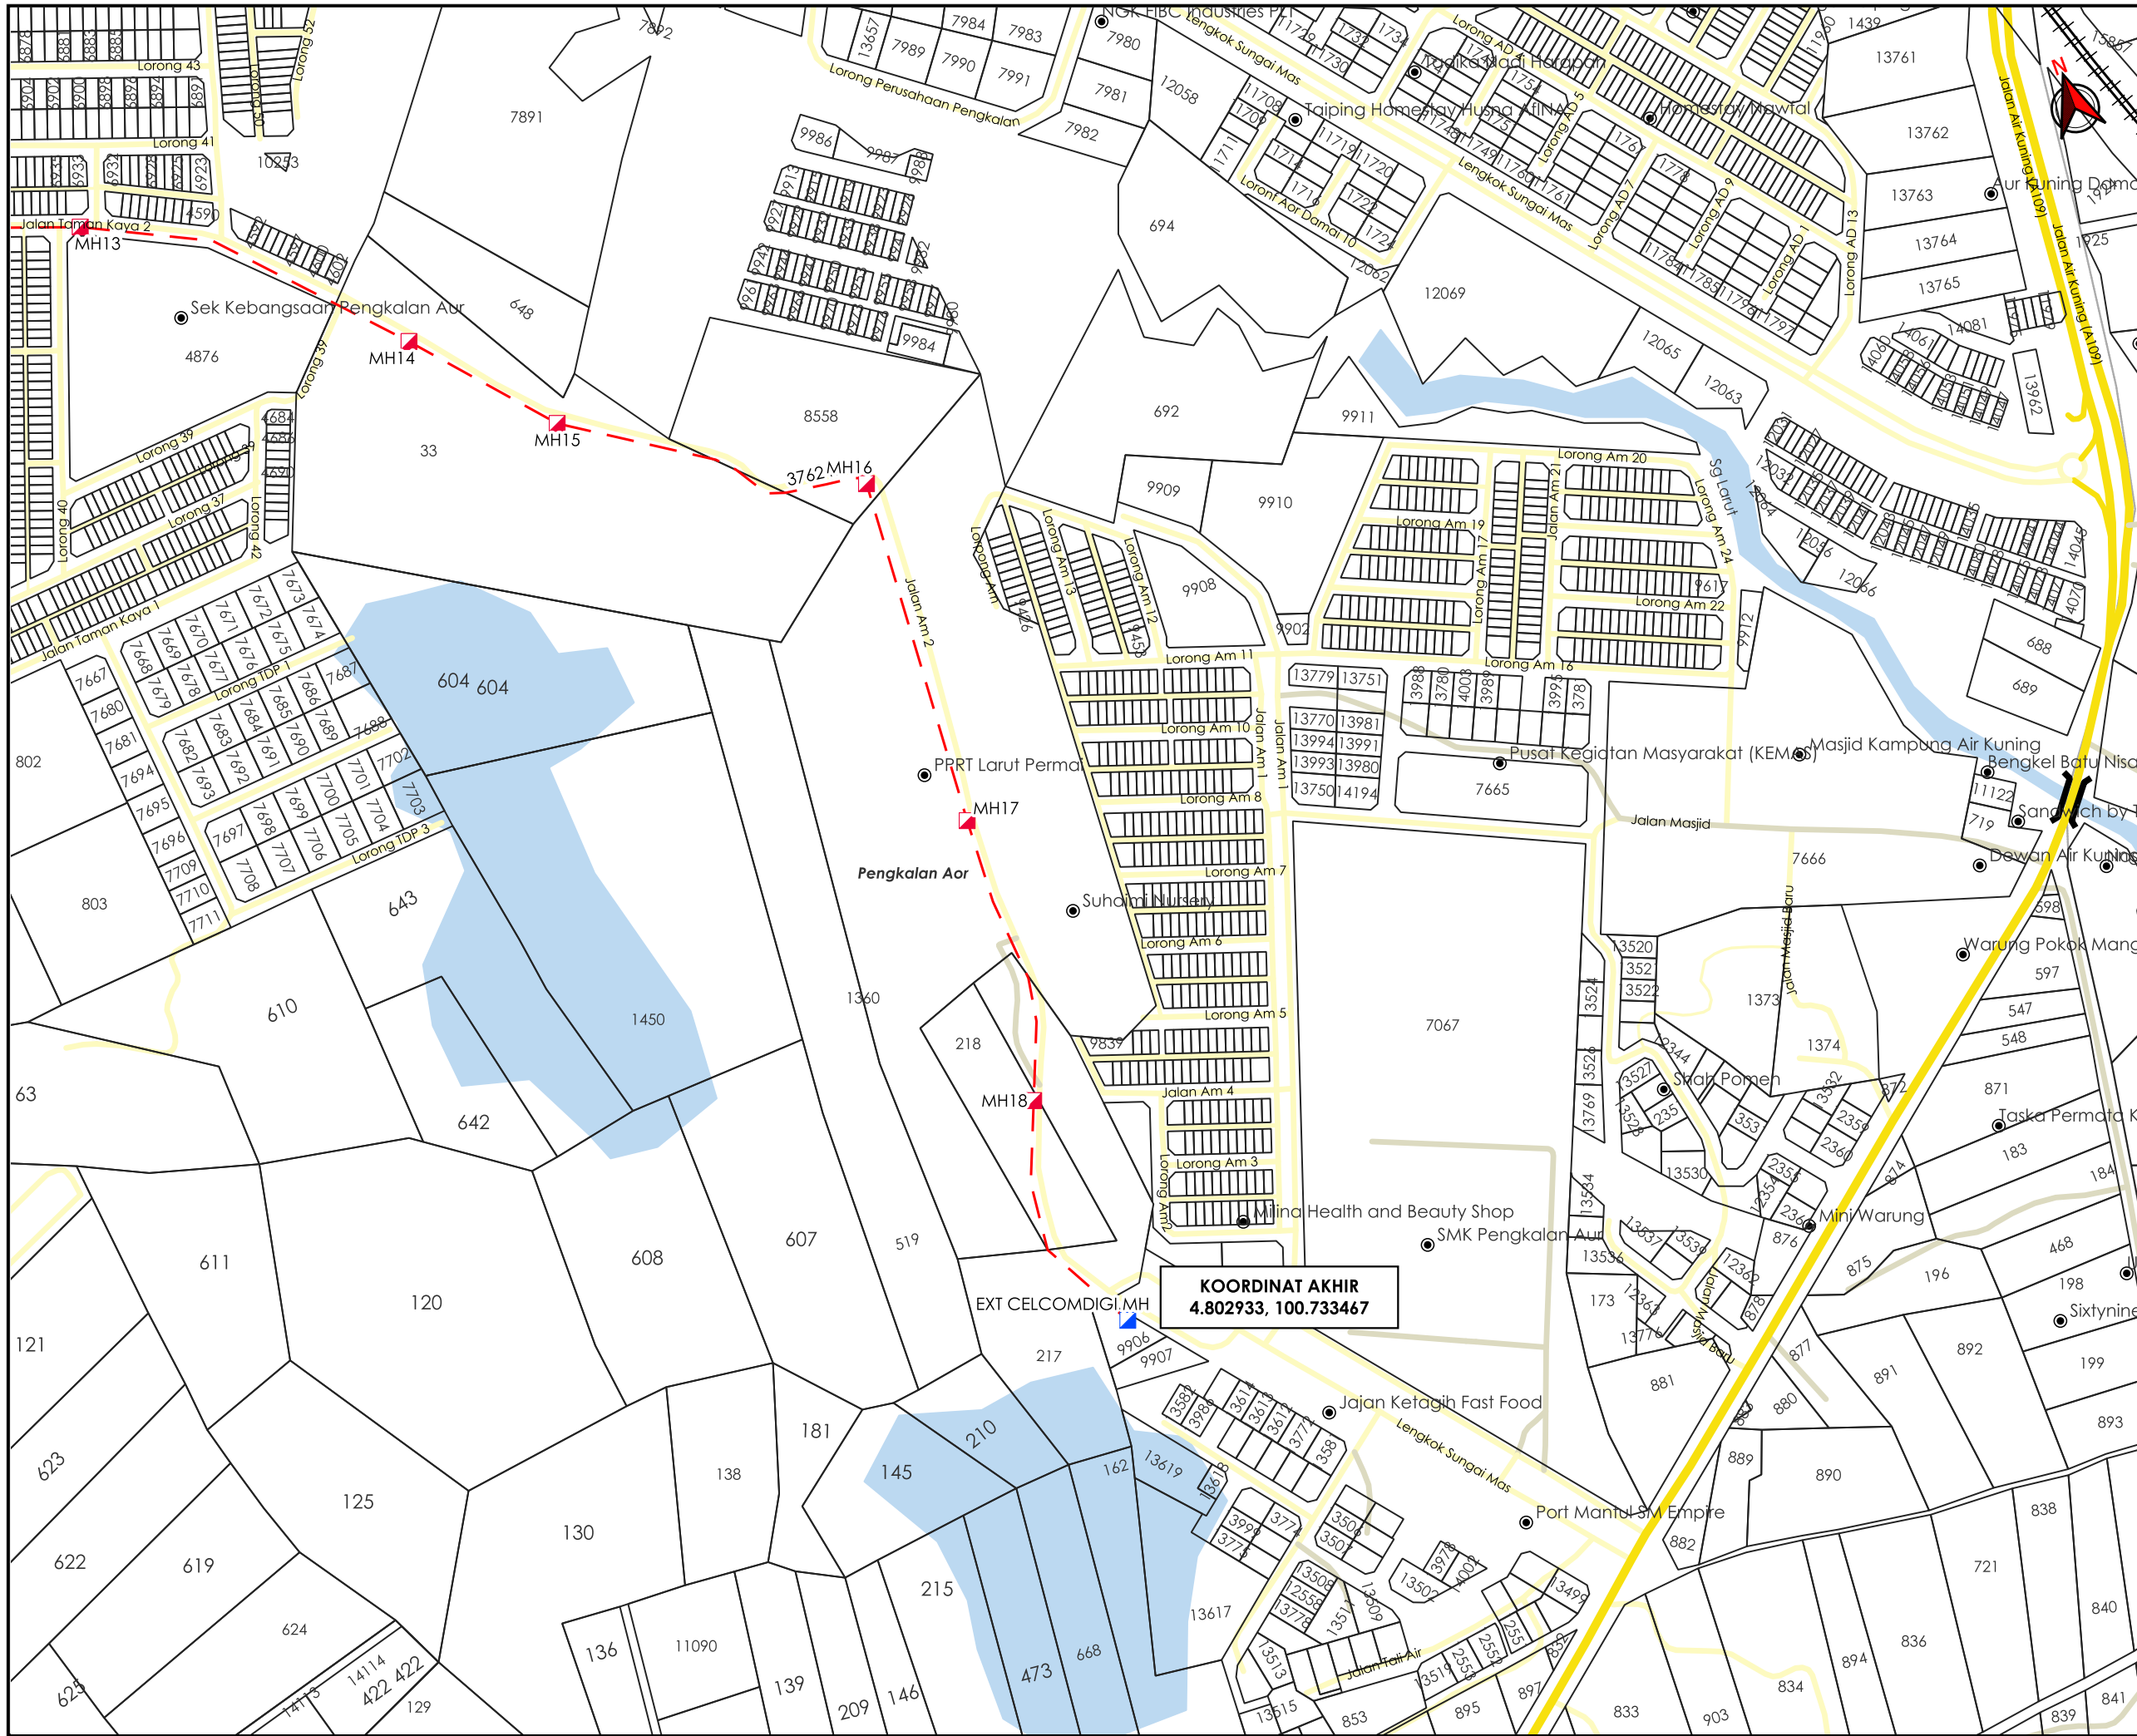

AGENSI PENYELARAS
KORIDOR UTILITI
 DARUL RIDZUAN

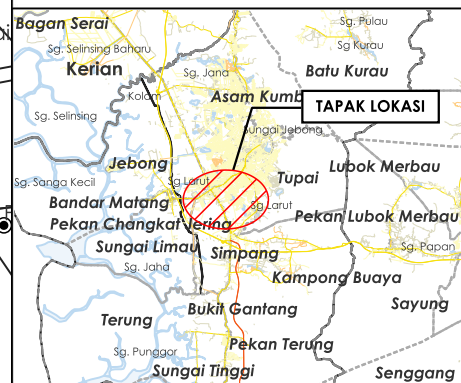

TAJUK PERMOHONAN
 PERMOHONAN BAGI MENDAPATKAN KEBENARAN IZIN LALU BERSERTA PERMIT KERJA UNTUK MENJALANKAN KERJA-KERJA PEMASANGAN SESALUR (1 LALUAN PVC DUCT) GENTIAN OPTIK DAN LURANG (JRC7) UNTUK TETUAN CELCOMDIGI BERHAD SITE ID : 25-1246BD_JT4678_JUNCTION TAIPING POLY_JT4679_JUNCTION AYER KUNING

- PETUNJUK**
- JALAN JKR
 - JALAN PBT
 - JALAN PERSENDIRIAN
 - JAMBATAN
 - HORIZONTAL DIRECTIONAL DRILLING
 - MANHOLE SEDIA ADA
 - MANHOLE CADANGAN

PIHAK BERKUASA MELULUS

	JKR LARUT MATANG & SELAMA
	MAJLIS PERBANDARAN TAIPING

PENYEDIA UTILITI



JENIS PELAN	PELAN IZIN LALU
PELUKIS PELAN	ADIB FARHAN
TARIKH DIKELUARKAN	2026-01-28
MUKA SURAT	3/3
NO FAIL RUJUKAN	PINDAAN
KUDR/CLM/A/01/26/0038	00

*PENGUKURAN BERDASARKAN JARAK SATELIT