


**KORIDOR
UTILITI**
DARUL RIDZUAN



**SEBUT HARGA KERJA MEMASANG, MENGUJI DAN
MENTAULIAH PAIP JENIS UPVC PN 12 BERUKURAN 155MM Ø
BAGI MENGGANTIKAN PAIP 100MM Ø AC YANG KERAP
BOCOR SERTA KERJA-KERJA BERKAITAN DI JALAN TOKONG,
JELAPANG, PERAK BAGI TEMPOH DUA BELAS (12) MINGGU.**

PELAN IZIN LALU


**NO FAIL RUJUKAN
KUDR/LAP/A/04/25/0343**

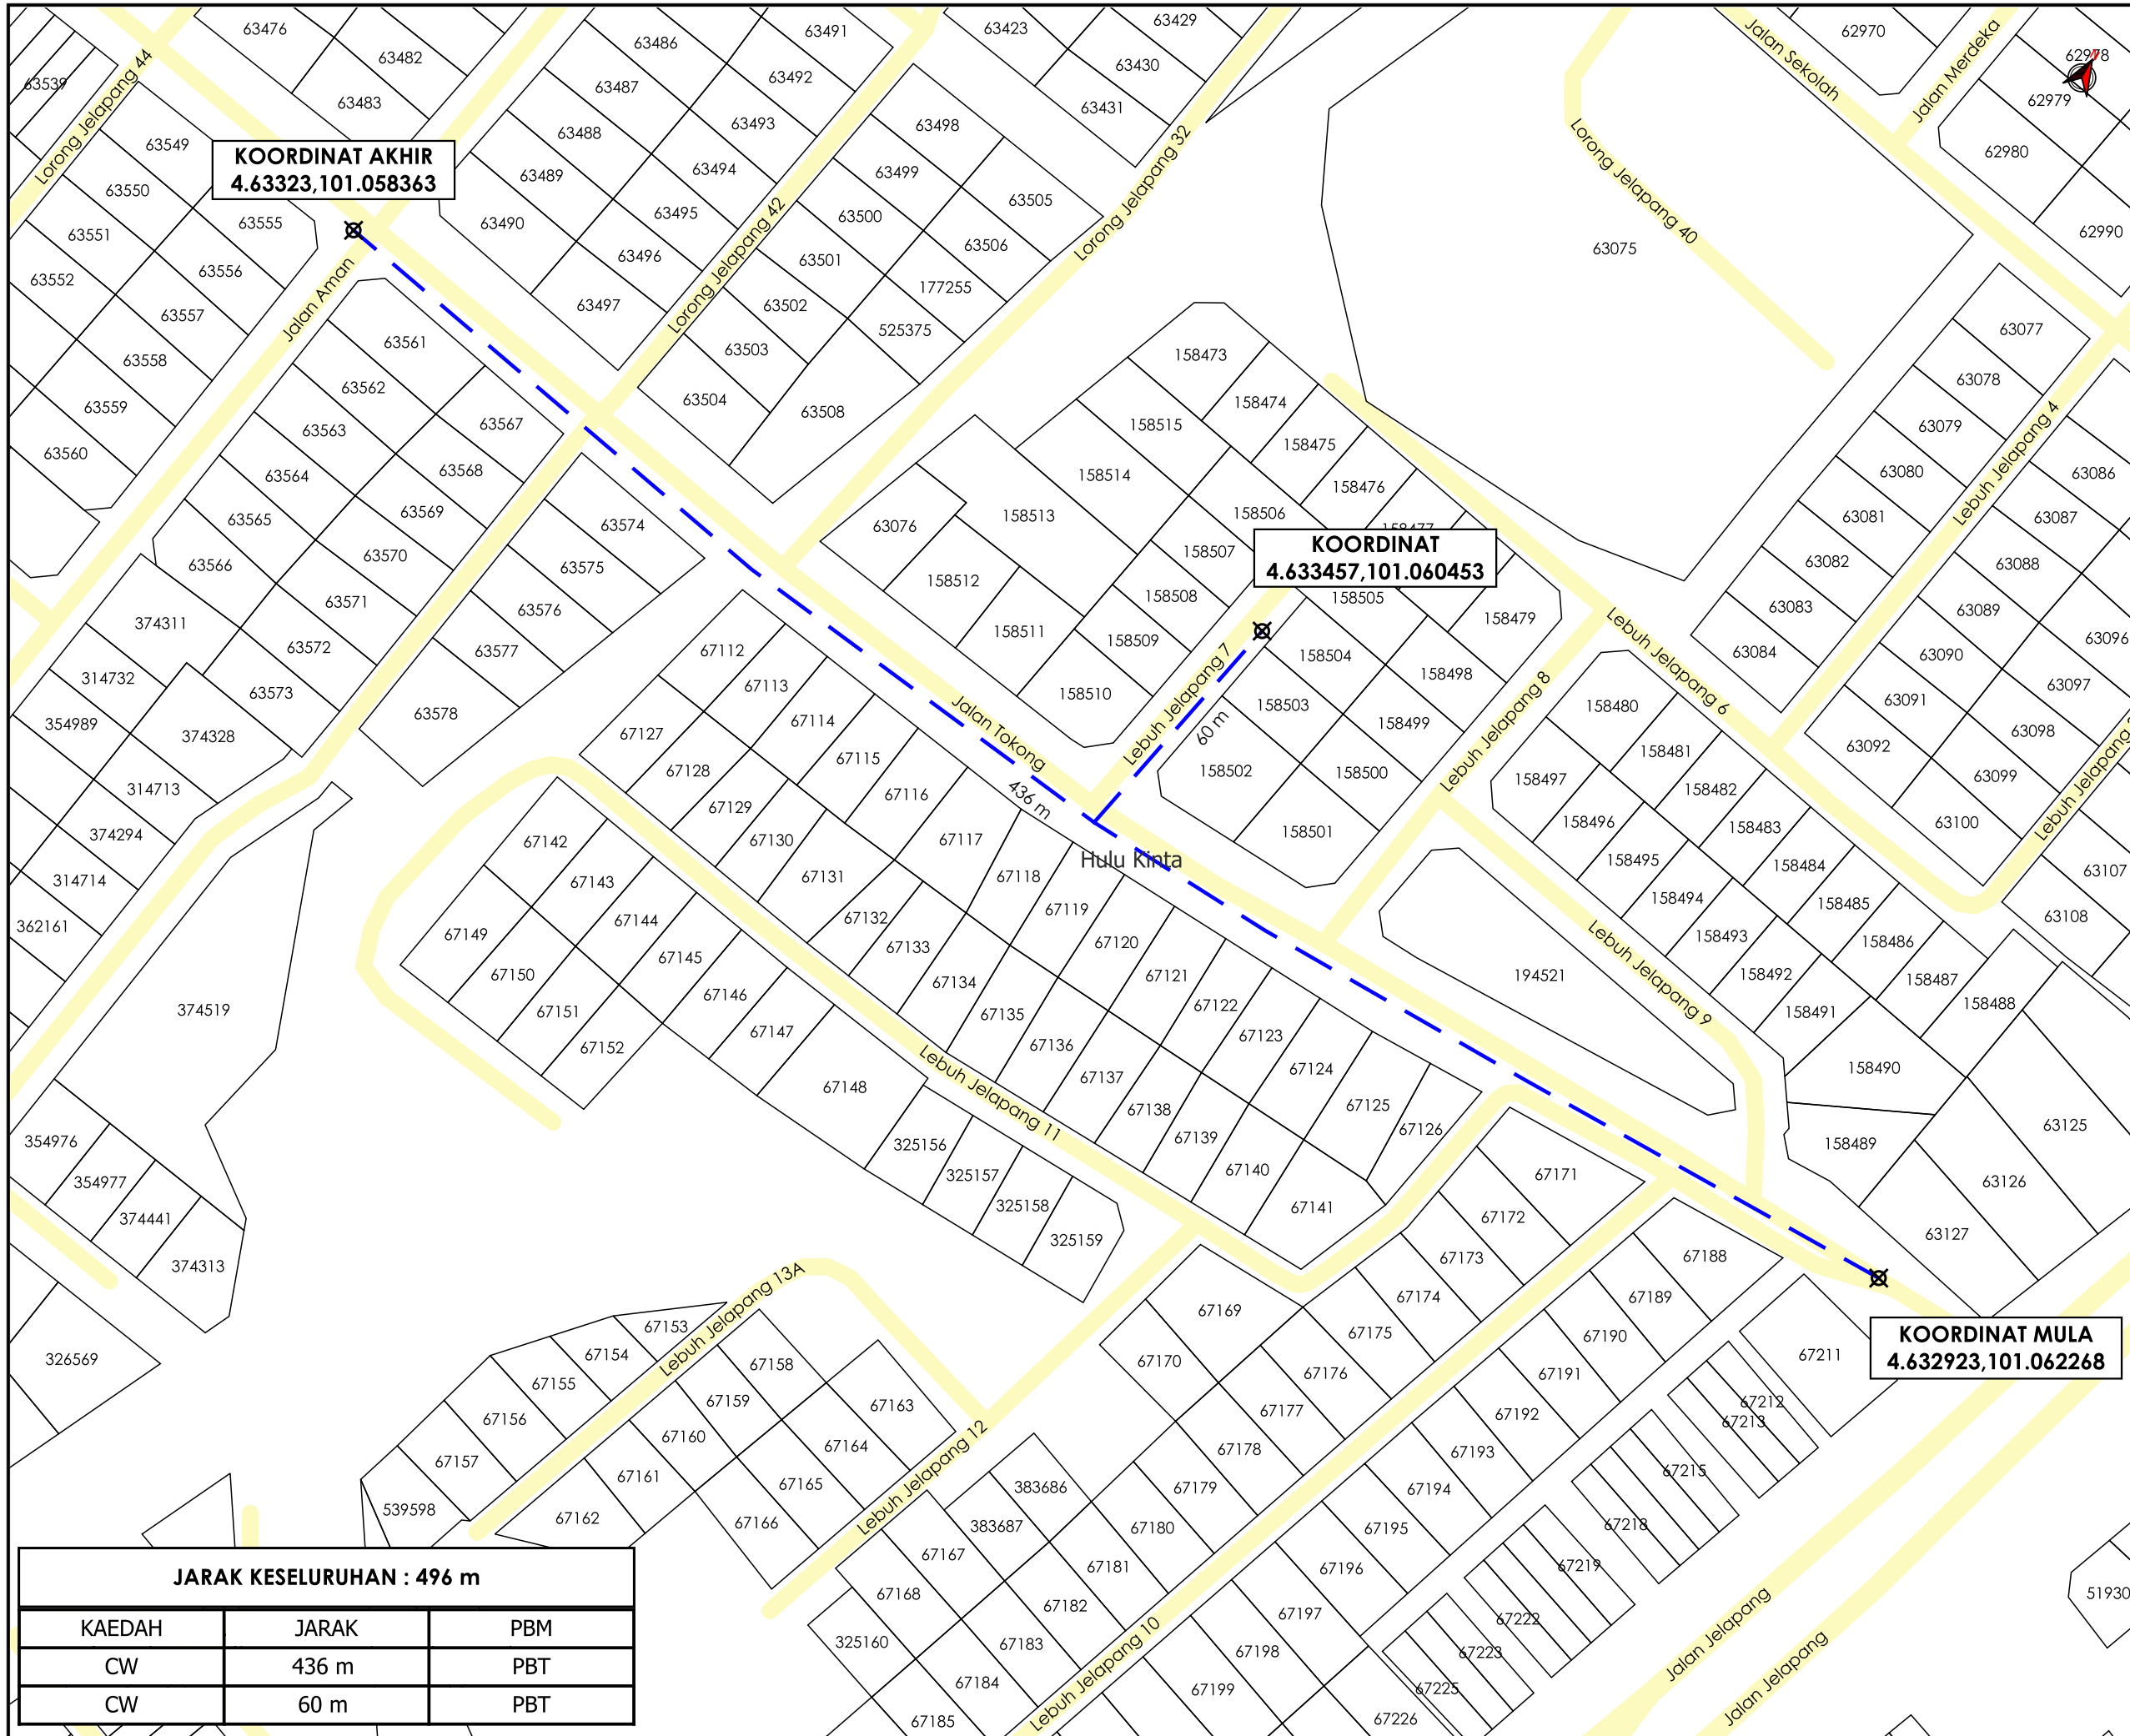

TAJUK PERMOHONAN
 SEBUT HARGA KERJA MEMASANG, MENGUJI DAN MENTAULIAH PAIP JENIS UPVC PN 12 BERUKURAN 155MM Ø BAGI MENGGANTIKAN PAIP 100MM Ø AC YANG KERAP BOCOR SERTA KERJA-KERJA BERKAITAN DI JALAN TOKONG, JELAPANG, PERAK BAGI TEMPOH DUA BELAS (12) MINGGU.

- PETUNJUK**
- JALAN PBT
 - - - CARRIAGE WAY
 - X TITIK MULA/AKHIR

PIHAK BERKUASA MELULUS
 **MAJLIS BANDARAYA IPOH**

PENYEDIA UTILITI

 LEMBAGA AIR PERAK

JENIS PELAN	PELAN IZIN LALU
PELUKIS PELAN	NUR FAKIHAH
TARIKH DIKELUARKAN	2025-04-17
MUKA SURAT	1/1
NO FAIL RUJUKAN	PINDAAN
KUDR/LAP/A/04/25/0343	00

JARAK KESELURUHAN : 496 m

KAEDAH	JARAK	PBM
CW	436 m	PBT
CW	60 m	PBT

*PENGUKURAN BERDASARKAN JARAK SATELIT