

**KORIDOR
UTILITI**
DARUL RIDZUAN





**TENAGA
NASIONAL**

**CADANGAN BEKALAN ELEKTRIK TAMBAHAN DARI VR 100A KE
300A KE SEBUAH KILANG SEDIA ADA DI ATAS PT 22451A,
LORONG BEMBAN 15, KAWASAN PERINDUSTRIAN BEMBAN 3,
31000 BATU GAJAH, PERAK DARUL RIDZUAN UNTUK TETUAN
INFINITY RECYCLING SDN BHD**

PELAN IZIN LALU

**NO FAIL RUJUKAN
KUDR/TNBB/B/08/25/0756**

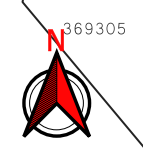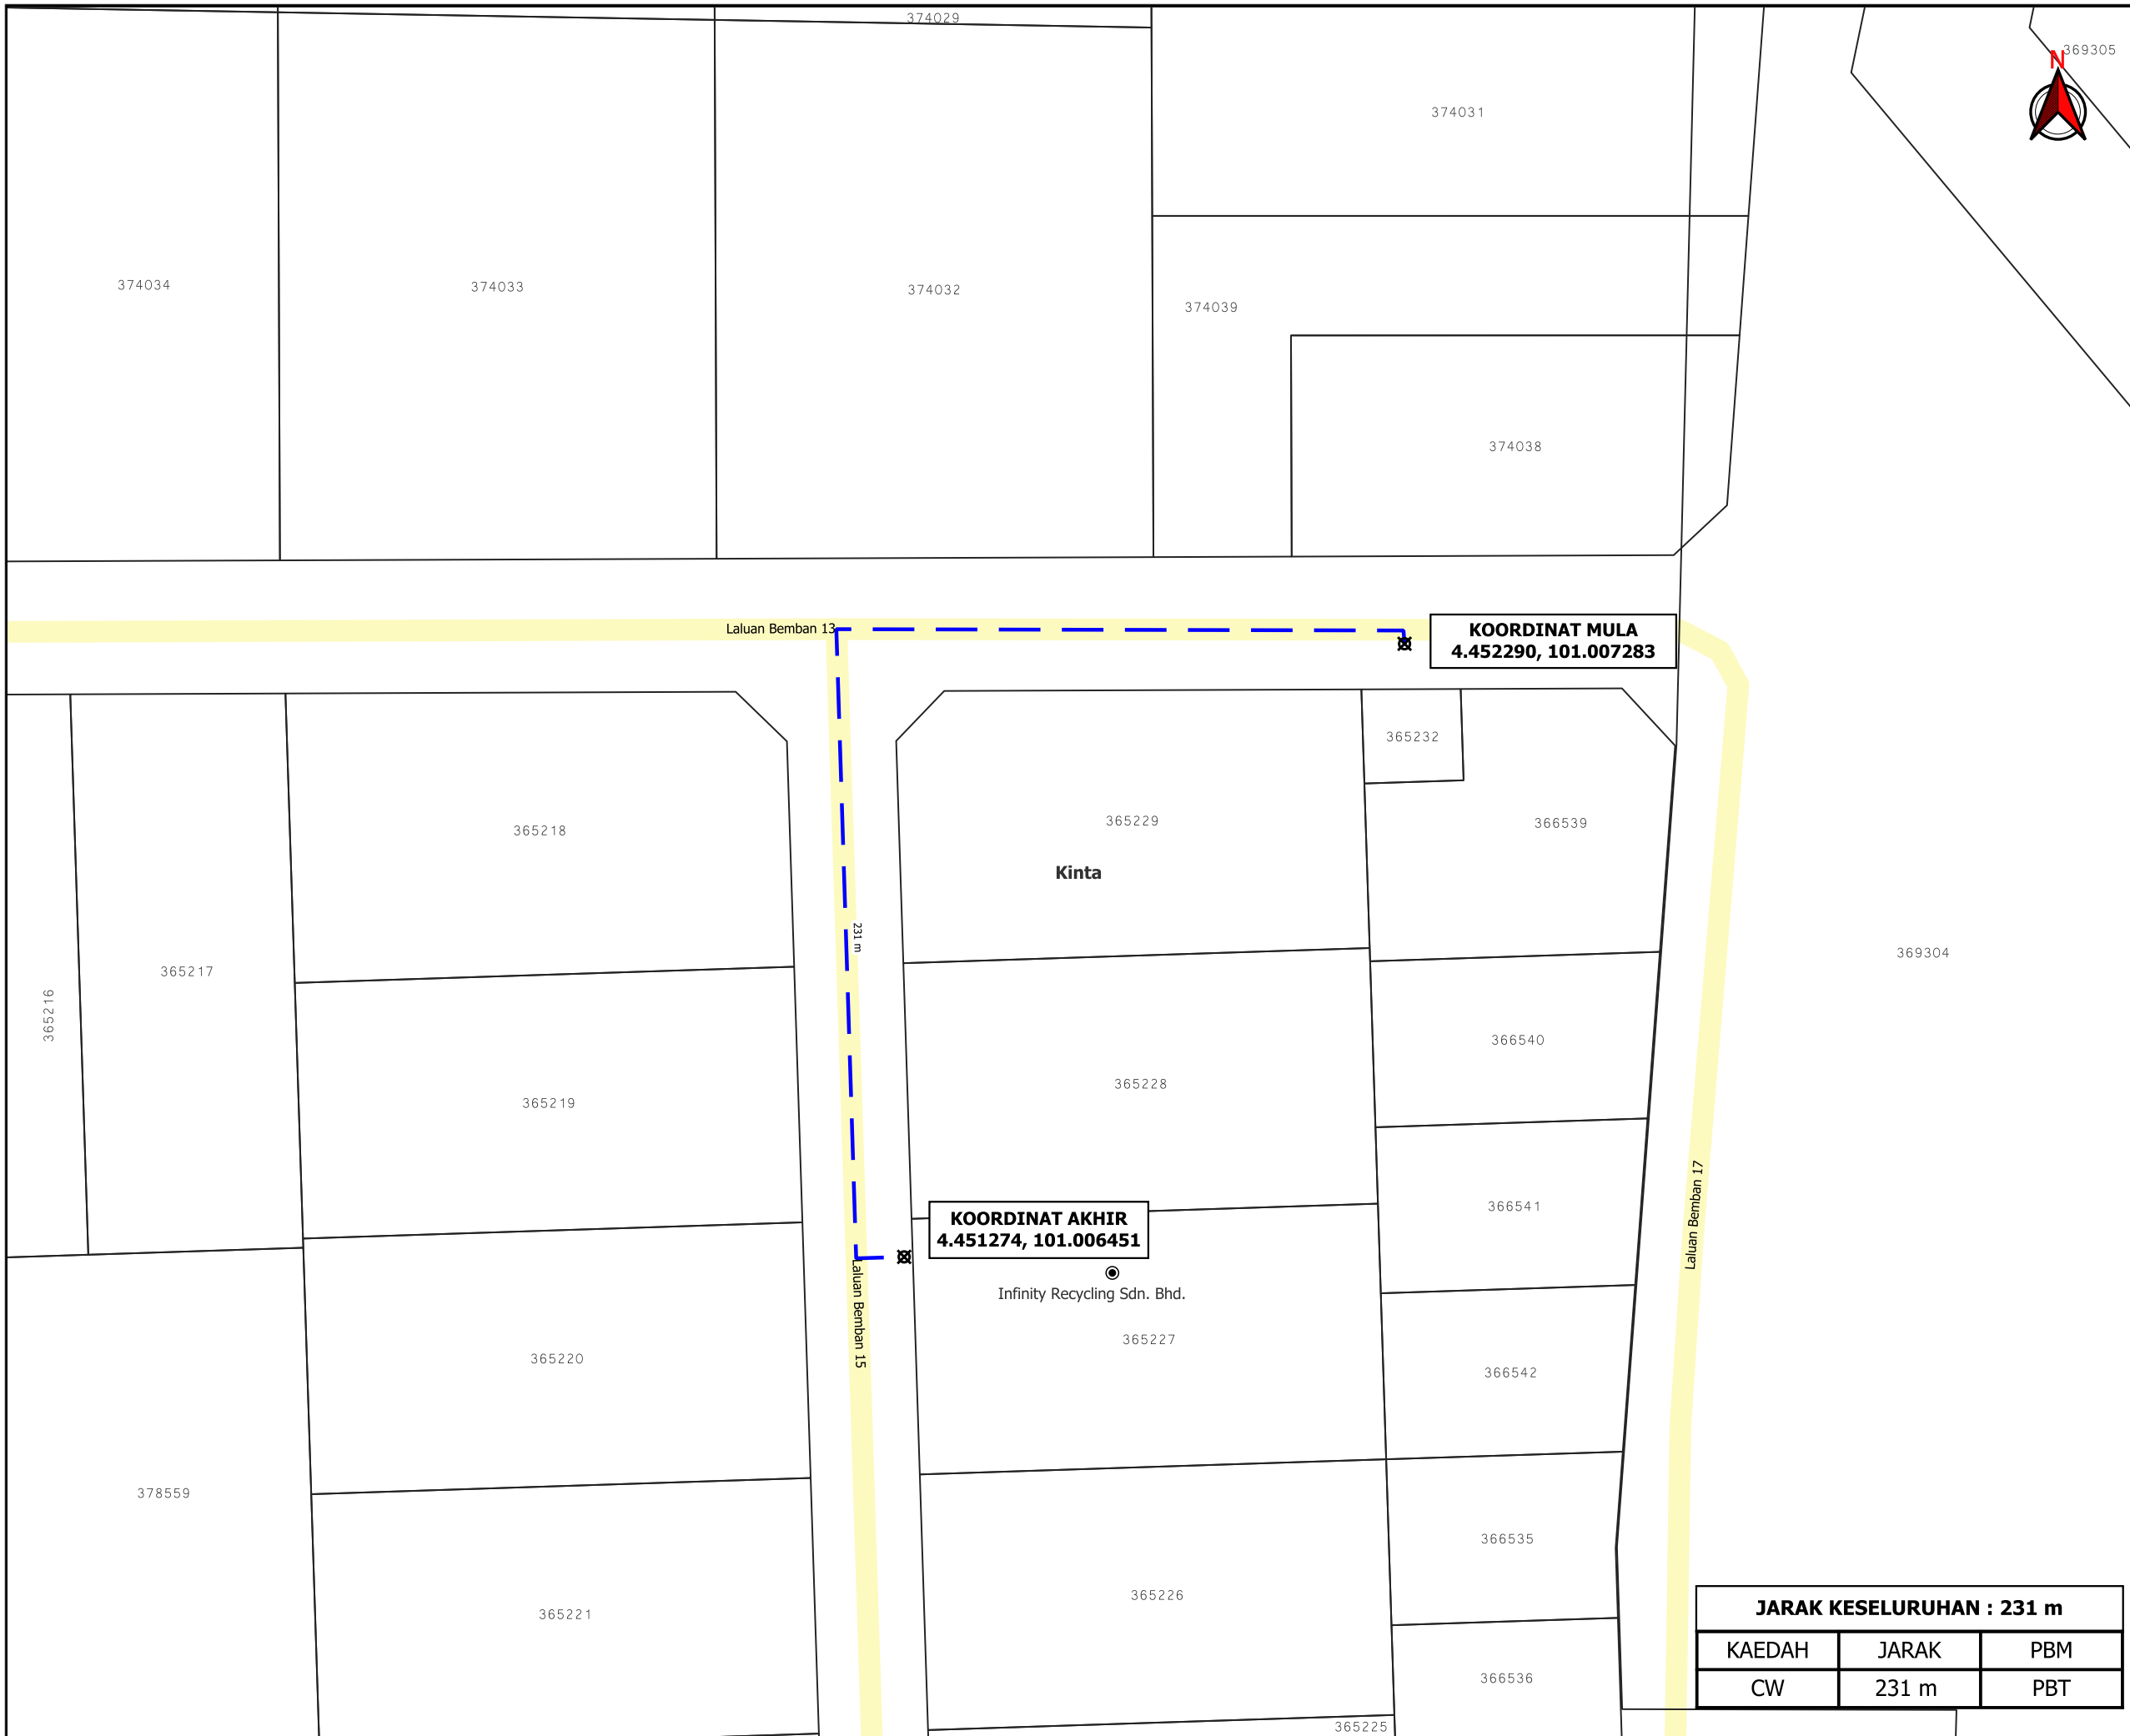

TAJUK PERMOHONAN
 CADANGAN BEKALAN ELEKTRIK TAMBAHAN DARI VR 100A KE 300A KE SEBUAH KILANG SEDIA ADA DI ATAS PT 22451A, LORONG BEMBAN 15, KAWASAN PERINDUSTRIAN BEMBAN 3, 31000 BATU GAJAH, PERAK DARUL RIDZUAN UNTUK TETUAN INFINITY RECYCLING SDN BHD

- PETUNJUK**
- JALAN PBT
 - CARRIAGE WAY
 - TITIK MULA AKHIR

PIHAK BERKUASA MELULUS

MAJLIS DAERAH BATU GAJAH



JARAK KESELURUHAN : 231 m		
KAEDAH	JARAK	PBM
CW	231 m	PBT

JENIS PELAN	PELAN IZIN LALU
PELUKIS PELAN	ADIB FARHAN
TARIKH DIKELUARKAN	2025-08-13
MUKA SURAT	1/1
NO FAIL RUJUKAN	PINDAAN
KUDR/TNBB/B/08/25/0756	00

***PENGUKURAN BERDASARKAN JARAK SATELIT**