

**KORIDOR  
UTILITI**  
DARUL RIDZUAN




**MEMASANG, MENGUJI DAN MENTAULIAH PAIP UPVC PN 15  
BERUKURAN 155MM G.P BAGI MENGGANTIKAN PAIP AC  
100MM SEDIA ADA SERTA KERJA-KERJA BERKAITAN DI  
JALAN KEMPAS, KG JANA SAMBUNGAN, PERAK.**

**PELAN IZIN LALU**

**PINDAAN 1**

**NO FAIL RUJUKAN  
KUDR/LAP/B/05/25/0486**

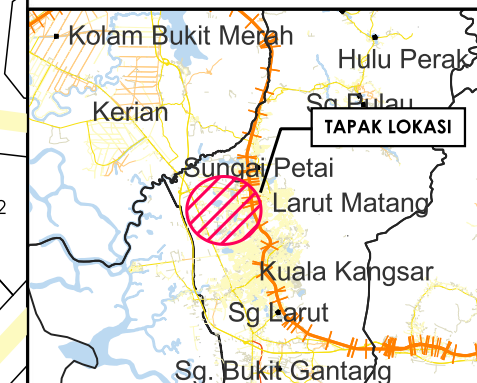

**TAJUK PERMOHONAN**  
MEMASANG, MENGUJI DAN MENTAULIAH PAIP UPVC PN 15 BERUKURAN 155MM G.P BAGI MENGGANTIKAN PAIP AC 100MM SEDIA ADA SERTA KERJA-KERJA BERKAITAN DI JALAN KEMPAS, KG JANA SAMBUNGAN, PERAK.


**PETUNJUK**

|  |                    |
|--|--------------------|
|  | JALAN PBT          |
|  | JALAN PERSENDIRIAN |
|  | CARRIAGE WAY       |
|  | GRASS VERGE        |
|  | TITIK MULA AKHIR   |

**PIHAK BERKUASA MELULUS**  
 **MAJLIS PERBANDARAN TAIPING**

**PENYEDIA UTILITI**  
 **LEMBAGA AIR PERAK**

|                       |                 |
|-----------------------|-----------------|
| JENIS PELAN           | PELAN IZIN LALU |
| PELUKIS PELAN         | NURUL ASHIKEEN  |
| TARIKH DIKELUARKAN    | 2025-06-11      |
| MUKA SURAT            | 1/1             |
| NO FAIL RUJUKAN       | PINDAAN         |
| KUDR/LAP/B/05/25/0486 | <b>01</b>       |

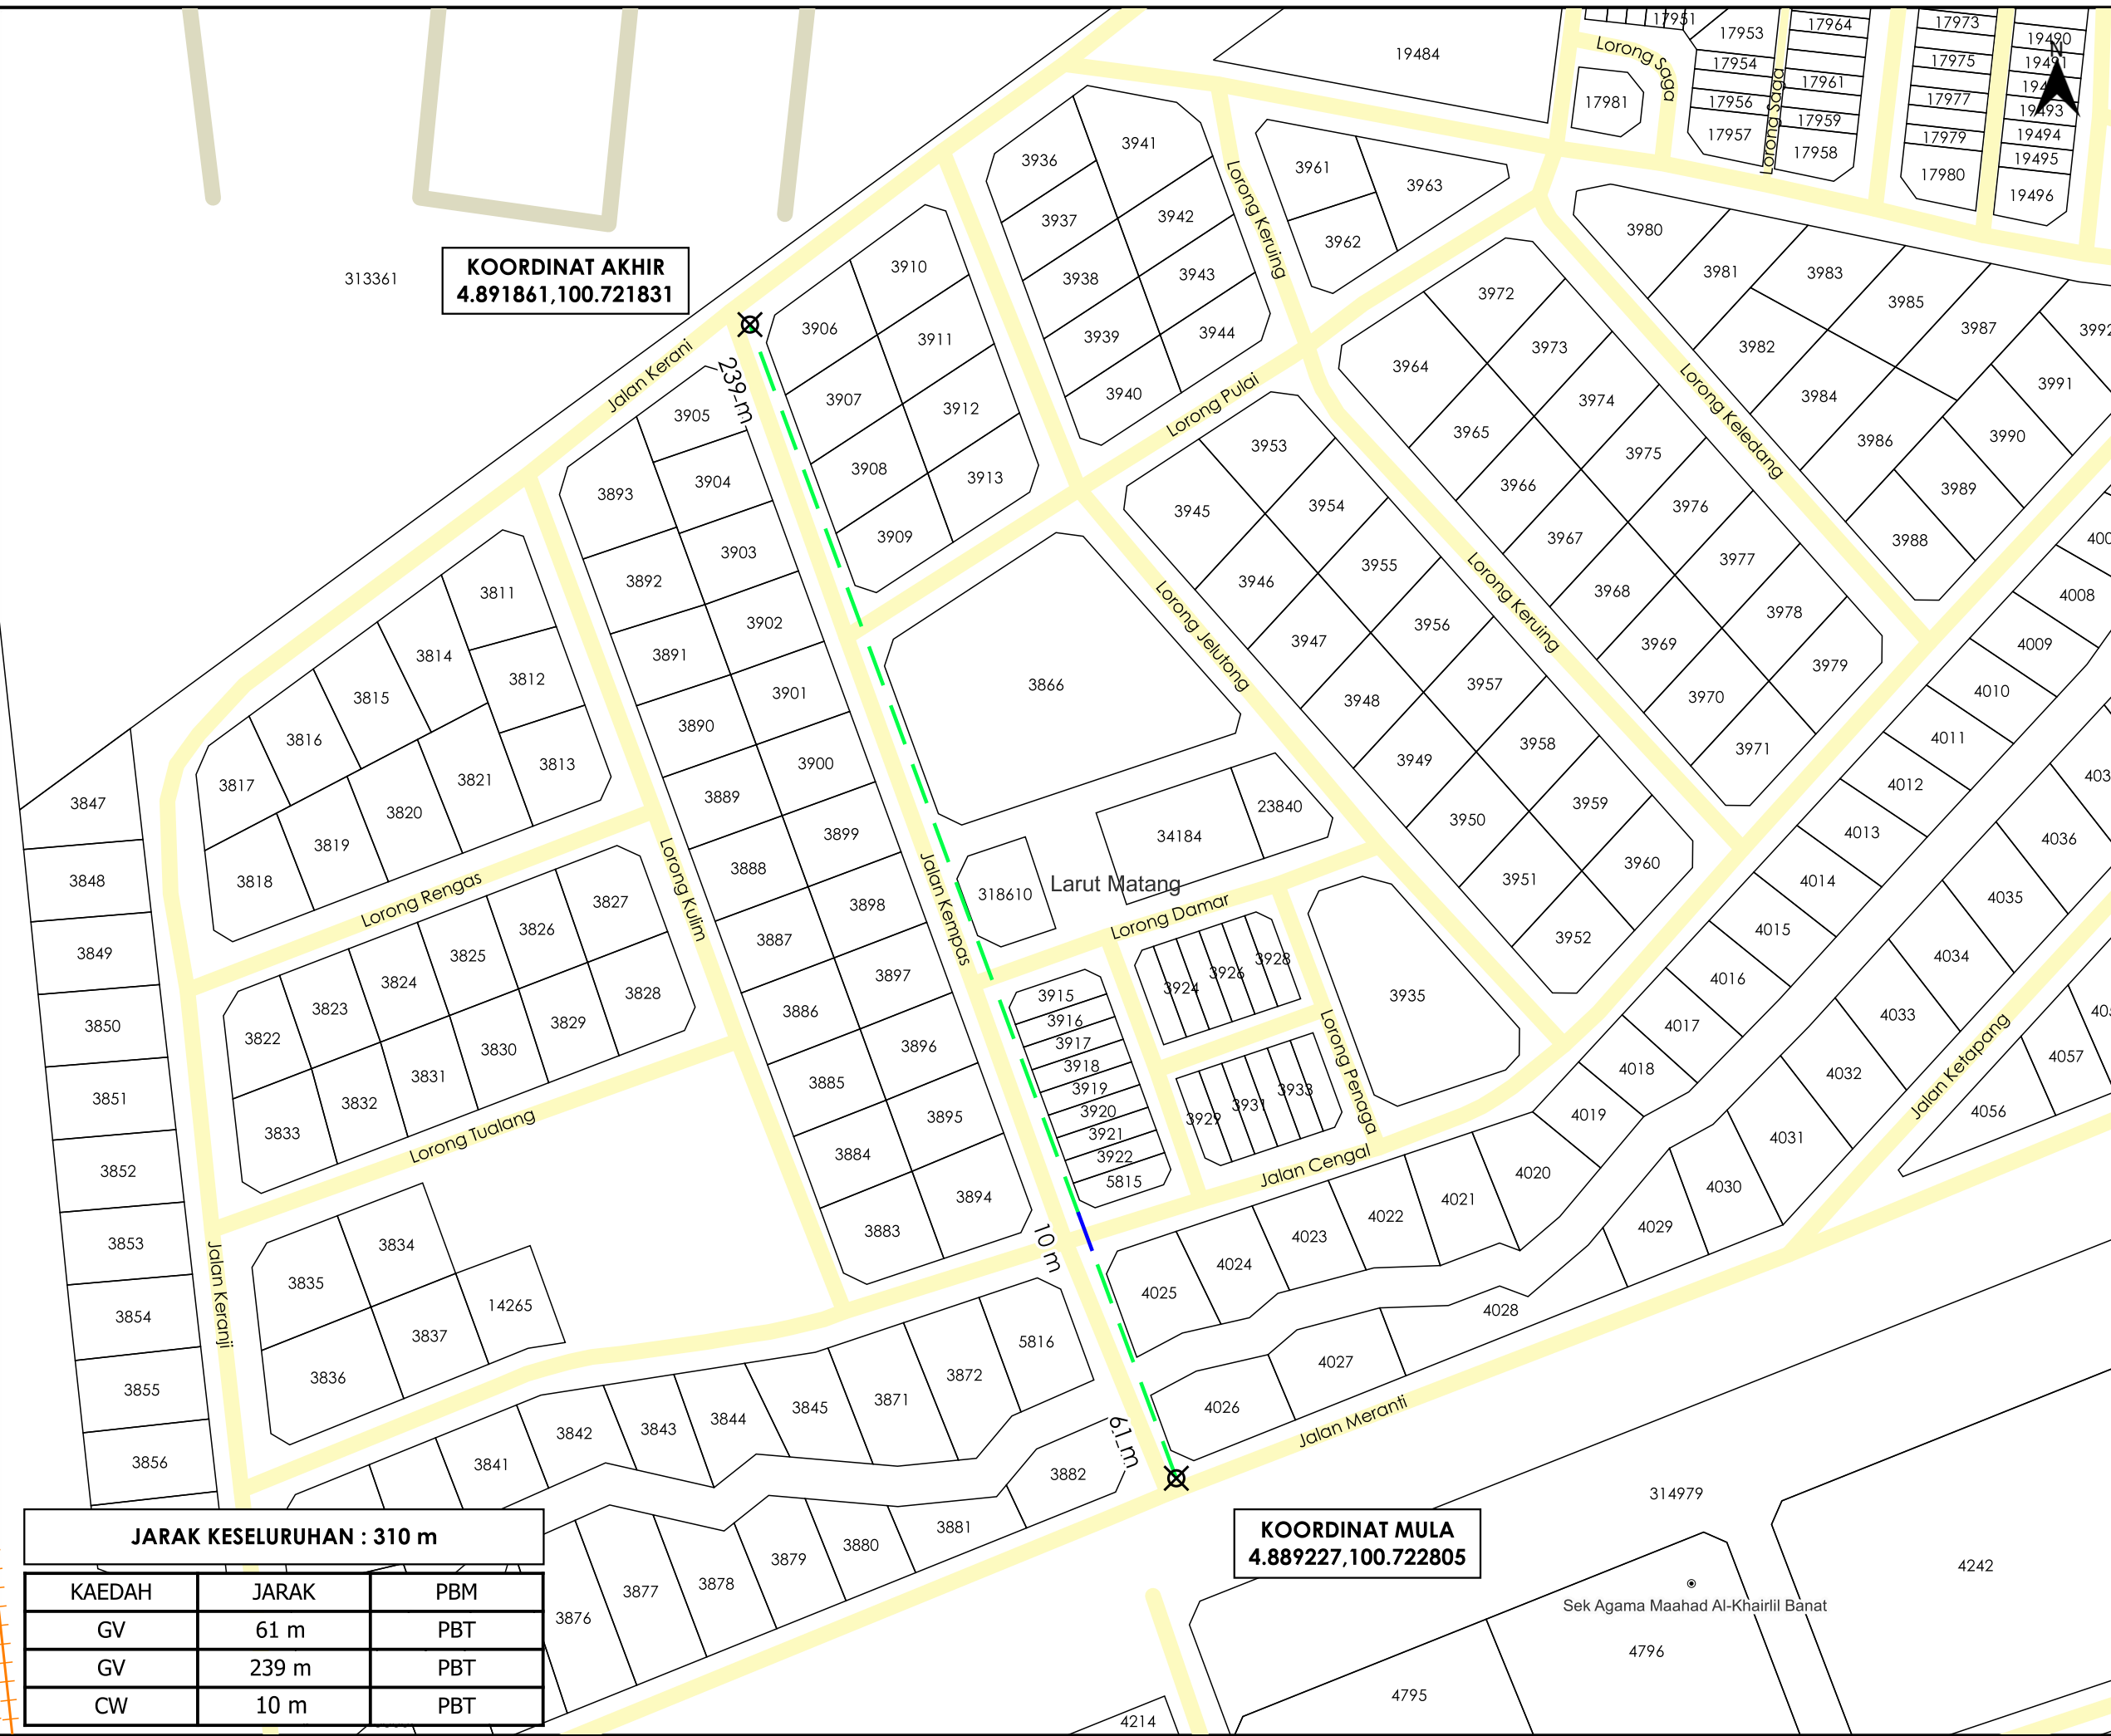

**KOORDINAT AKHIR**  
4.891861,100.721831

**KOORDINAT MULA**  
4.889227,100.722805

**JARAK KESELURUHAN : 310 m**

| KAEDAH | JARAK | PBM |
|--------|-------|-----|
| GV     | 61 m  | PBT |
| GV     | 239 m | PBT |
| CW     | 10 m  | PBT |