

**KORIDOR
UTILITI**
DARUL RIDZUAN



**PROJEK PENYEDIAAN POINT OF PRESENCE (POP) FASA 2:
HAB INFRASTRUKTUR GENTIAN OPTIK BERHAMPIRAN
DENGAN SEKOLAH, PREMIS KERAJAAN DAN KOMUNITI
SEKITARNYA OLEH KEMENTERIAN KOMUNIKASI (ZON UTARA –
PERAK & KEDAH) SERAHAN DOKUMEN LENGKAP BAGI
PERMOHONAN KELULUSAN IZIN LALU BAGI E-SIDE PMU
KAMUNTING – JALAN KUBU GAJAH – SK (RTBK) PONDOK
TANJONG, SELAMA, PERAK**

PELAN IZIN LALU

**(DAERAH – KERIAN &
SELAMA)**

**NO FAIL RUJUKAN
KUDR/ALLO/A/03/25/0269**



TAJUK PERMOHONAN
PROJEK PENYEDIAAN POINT OF PRESENCE (POP) FASA 2: HAB INFRASTRUKTUR GENTIAN OPTIK BERHAMPIRAN DENGAN SEKOLAH, PREMIS KERAJAAN DAN KOMUNITI SEKITARNYA OLEH KEMENTERIAN KOMUNIKASI (ZON UTARA - PERAK & KEDAH) SERAHAN DOKUMEN LENGKAP BAGI PERMOHONAN KELULUSAN IZIN LALU BAGI E-SIDE PMU KAMUNTING - JALAN KUBU GAJAH - SK (RTBK) PONDOK TANJONG, SELAMA, PERAK

PETUNJUK

- JALAN JKR
- JALAN PBT
- JALAN PERSENDIRIAN
- JALAN PEJABAT DAERAH
- EXISTING LINE
- KABEL FIBRE OPTIK

PIHAK BERKUASA MELULUS


	JKR LARUT MATANG & SELAMA
	PEJABAT DAERAH DAN TANAH SELAMA
	JABATAN PENGAIRAN DAN SALIRAN SELAMA



JENIS PELAN	PELAN IZIN LALU
PELUKIS PELAN	NOR ALIA
TARIKH DIKELUARKAN	2025-04-07
MUKA SURAT	0/17
NO FAIL RUJUKAN	PINDAAN
KUDR/ALLO/A/03/25/0269	00

JARAK KESELURUHAN : 4,433 m

KAEDAH	JARAK	PBM
OH	65 m	JKR
EL	359 m	JKR
OH	72 m	JKR
EL	790 m	JKR
OH	61 m	JKR
EL	6009 m	JKR
OH	49 m	JKR
EL	822 m	JKR
EL	781 m	JKR
EL	869 m	JKR
OH	968 m	JKR
EL	304 m	JKR
OH	163 m	JKR
EL	546 m	JKR
OH	811 m	JKR
EL	336 m	JKR
OH	51 m	JKR
EL	123 m	JKR
OH	1934 m	JKR
EL	29 m	PBT
EL	333 m	PDT
OH	46 m	PDT
EL	432 m	PDT
EL	28 m	PDT
OH	74 m	PDT
EL	285 m	PDT
OH	139 m	PDT
EL	202 m	PDT
EL	221 m	PDT

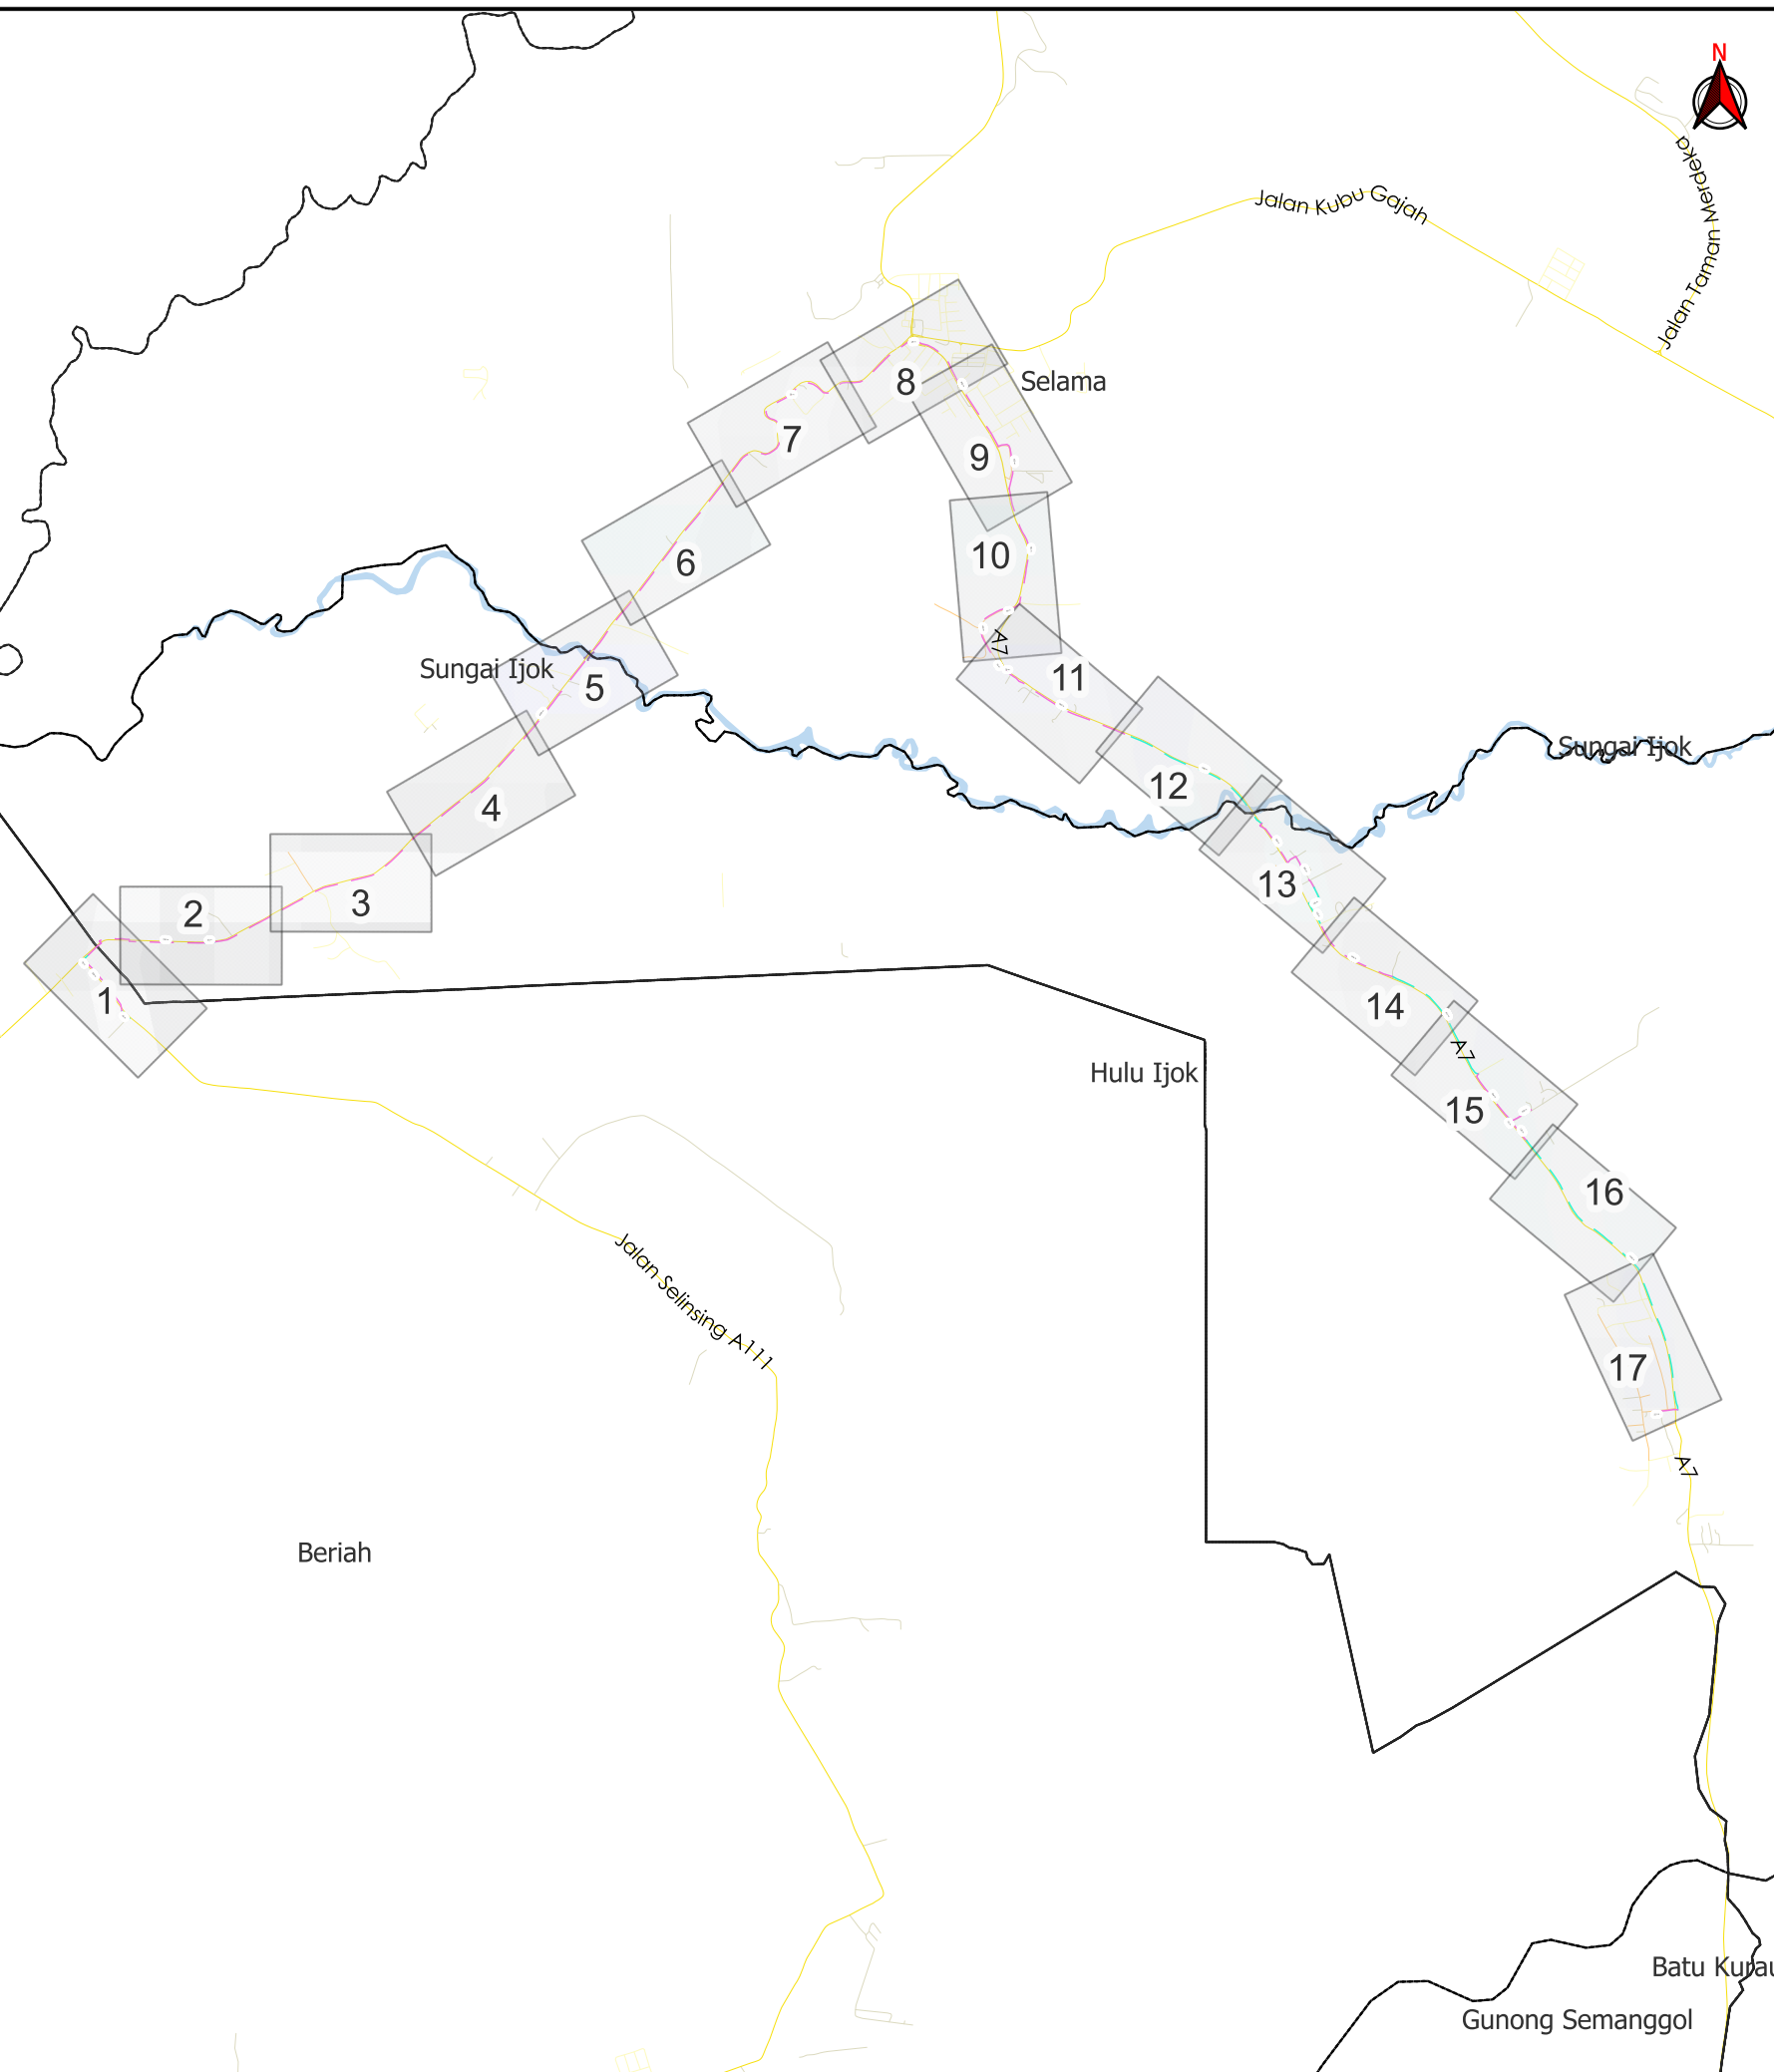

*PENGUKURAN BERDASARKAN JARAK SATELIT



TAJUK PERMOHONAN

PROJEK PENYEDIAAN POINT OF PRESENCE (POP) FASA 2: HAB INFRASTRUKTUR GENTIAN OPTIK BERHAMPIRAN DENGAN SEKOLAH, PREMIS KERAJAAN DAN KOMUNITI SEKITARNYA OLEH KEMENTERIAN KOMUNIKASI (ZON UTARA - PERAK & KEDAH) SERAHAN DOKUMEN LENGKAP BAGI PERMOHONAN KELULUSAN IZIN LALU BAGI E-SIDE PMU KAMUNTING - JALAN KUBU GAJAH - SK (RTBK) PONDOK TANJONG, SELAMA, PERAK

PETUNJUK

- JALAN JKR
- JALAN PBT
- JALAN PERSENDIRIAN
- EXISTING LINE
- KABEL FIBRE OPTIK
- TIANG CADANGAN
- TIANG SEDIA ADA


PIHAK BERKUASA MELULUS



PENYEDIA UTILITI



JENIS PELAN	PELAN IZIN LALU
PELUKIS PELAN	NOR ALIA
TARIKH DIKELUARKAN	2025-04-07
MUKA SURAT	1/17
NO FAIL RUJUKAN	PINDAAN
KUDR/ALLO/A/03/25/0269	00

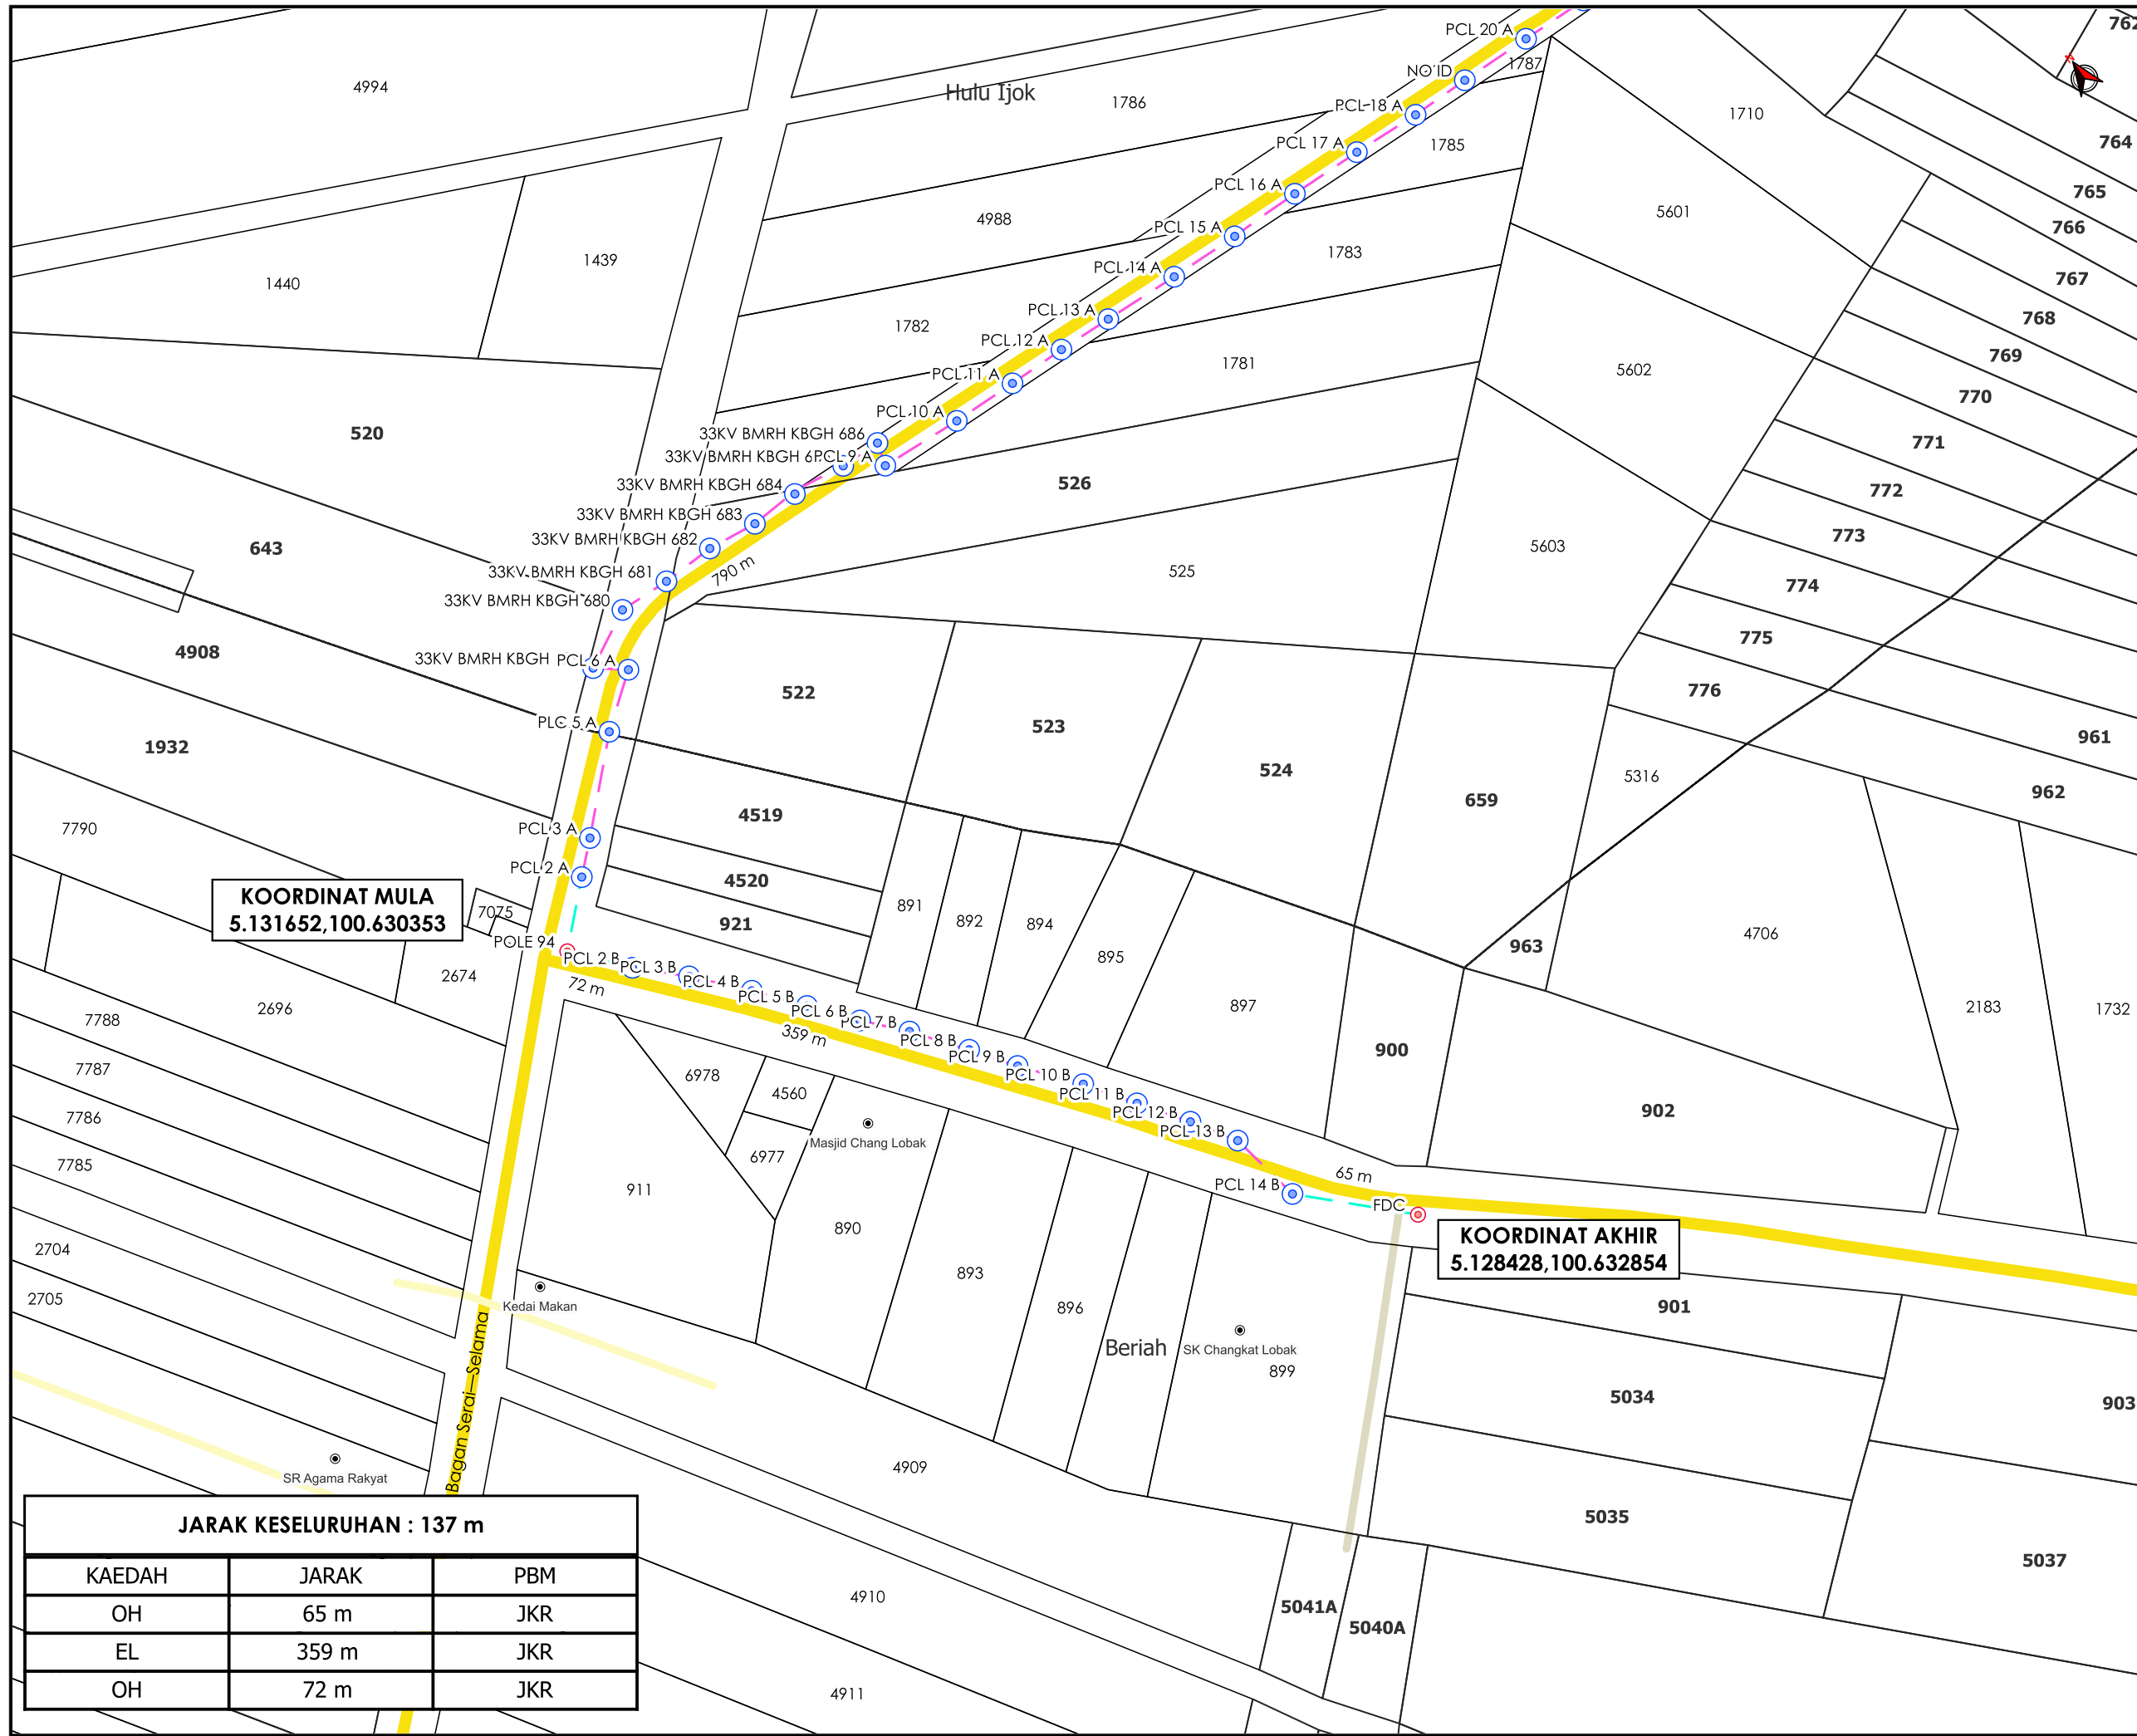

KOORDINAT MULA
 5.131652,100.630353

KOORDINAT AKHIR
 5.128428,100.632854

JARAK KESELURUHAN : 137 m

KAEDAH	JARAK	PBM
OH	65 m	JKR
EL	359 m	JKR
OH	72 m	JKR

*PENGUKURAN BERDASARKAN JARAK SATELIT



TAJUK PERMOHONAN
 PROJEK PENYEDIAAN POINT OF PRESENCE (POP) FASA 2: HAB INFRASTRUKTUR GENTIAN OPTIK BERHAMPIRAN DENGAN SEKOLAH, PREMIS KERAJAAN DAN KOMUNITI SEKITARNYA OLEH KEMENTERIAN KOMUNIKASI (ZON UTARA - PERAK & KEDAH) SERAHAN DOKUMEN LENGKAP BAGI PERMOHONAN KELULUSAN IZIN LALU BAGI E-SIDE PMU KAMUNTING - JALAN KUBU GAJAH - SK (RTBK) PONDOK TANJONG, SELAMA, PERAK

- PETUNJUK**
- JALAN JKR
 - JALAN PERSENDIRIAN
 - EXISTING LINE
 - KABEL FIBRE OPTIK
 - TIANG CADANGAN
 - TIANG SEDIA ADA


PIHAK BERKUASA MELULUS

	JKR LARUT MATANG & SELAMA
	PEJABAT DAERAH DAN TANAH SELAMA
	JABATAN PENGAIRAN DAN SALIRAN SELAMA



JENIS PELAN	PELAN IZIN LALU
PELUKIS PELAN	NOR ALIA
TARIKH DIKELUARKAN	2025-04-07
MUKA SURAT	2/17
NO FAIL RUJUKAN	PINDAAN
KUDR/ALLO/A/03/25/0269	00

*PENGUKURAN BERDASARKAN JARAK SATELIT

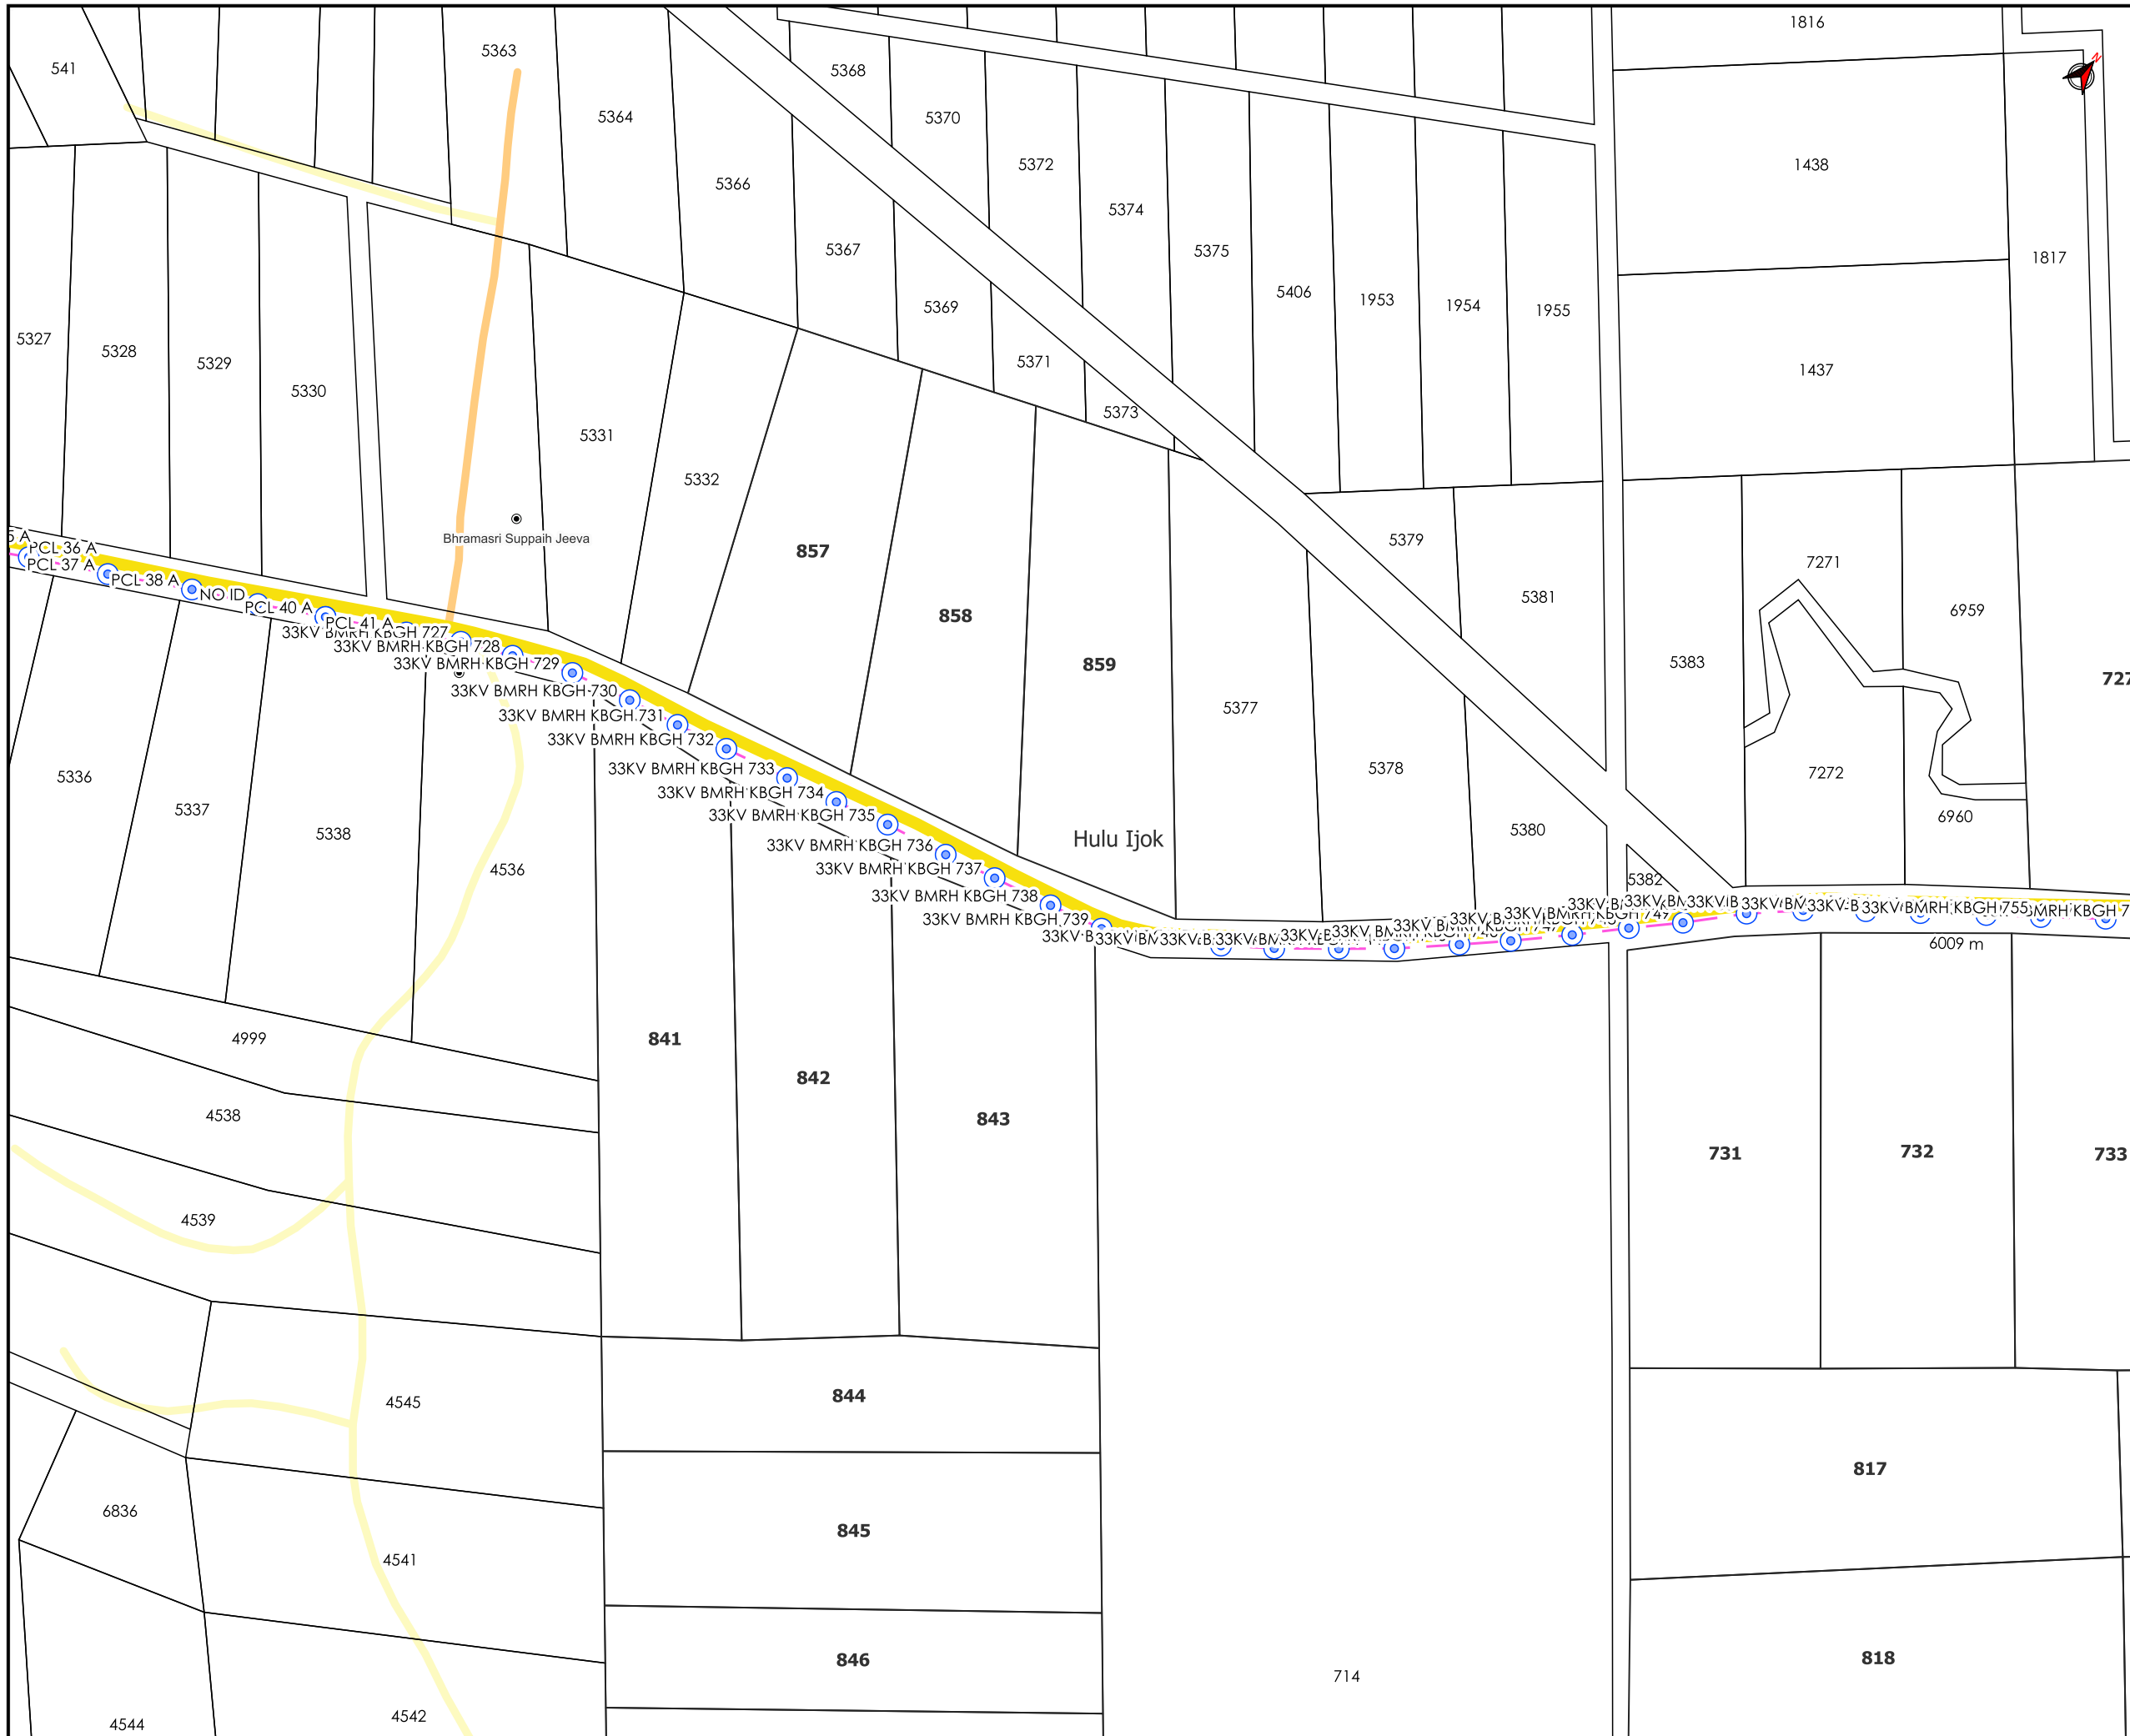

TAJUK PERMOHONAN
 PROJEK PENYEDIAAN POINT OF PRESENCE (POP) FASA 2: HAB INFRASTRUKTUR GENTIAN OPTIK BERHAMPIRAN DENGAN SEKOLAH, PREMIS KERAJAAN DAN KOMUNITI SEKITARNYA OLEH KEMENTERIAN KOMUNIKASI (ZON UTARA - PERAK & KEDAH) SERAHAN DOKUMEN LENGKAP BAGI PERMOHONAN KELULUSAN IZIN LALU BAGI E-SIDE PMU KAMUNTING - JALAN KUBU GAJAH - SK (RTBK) PONDOK TANJONG, SELAMA, PERAK

PETUNJUK

- JALAN JKR
- JALAN PBT
- JALAN PEJABAT DAERAH
- EXISTING LINE
- TIANG SEDIA ADA


PIHAK BERKUASA MELULUS

	JKR LARUT MATANG & SELAMA
	PEJABAT DAERAH DAN TANAH SELAMA
	JABATAN PENGAIRAN DAN SALIRAN SELAMA

PENYEDIA UTILITI

JENIS PELAN	PELAN IZIN LALU
PELUKIS PELAN	NOR ALIA
TARIKH DIKELUARKAN	2025-04-07
MUKA SURAT	3/17
NO FAIL RUJUKAN	PINDAAN
KUDR/ALLO/A/03/25/0269	00

*PENGUKURAN BERDASARKAN JARAK SATELIT

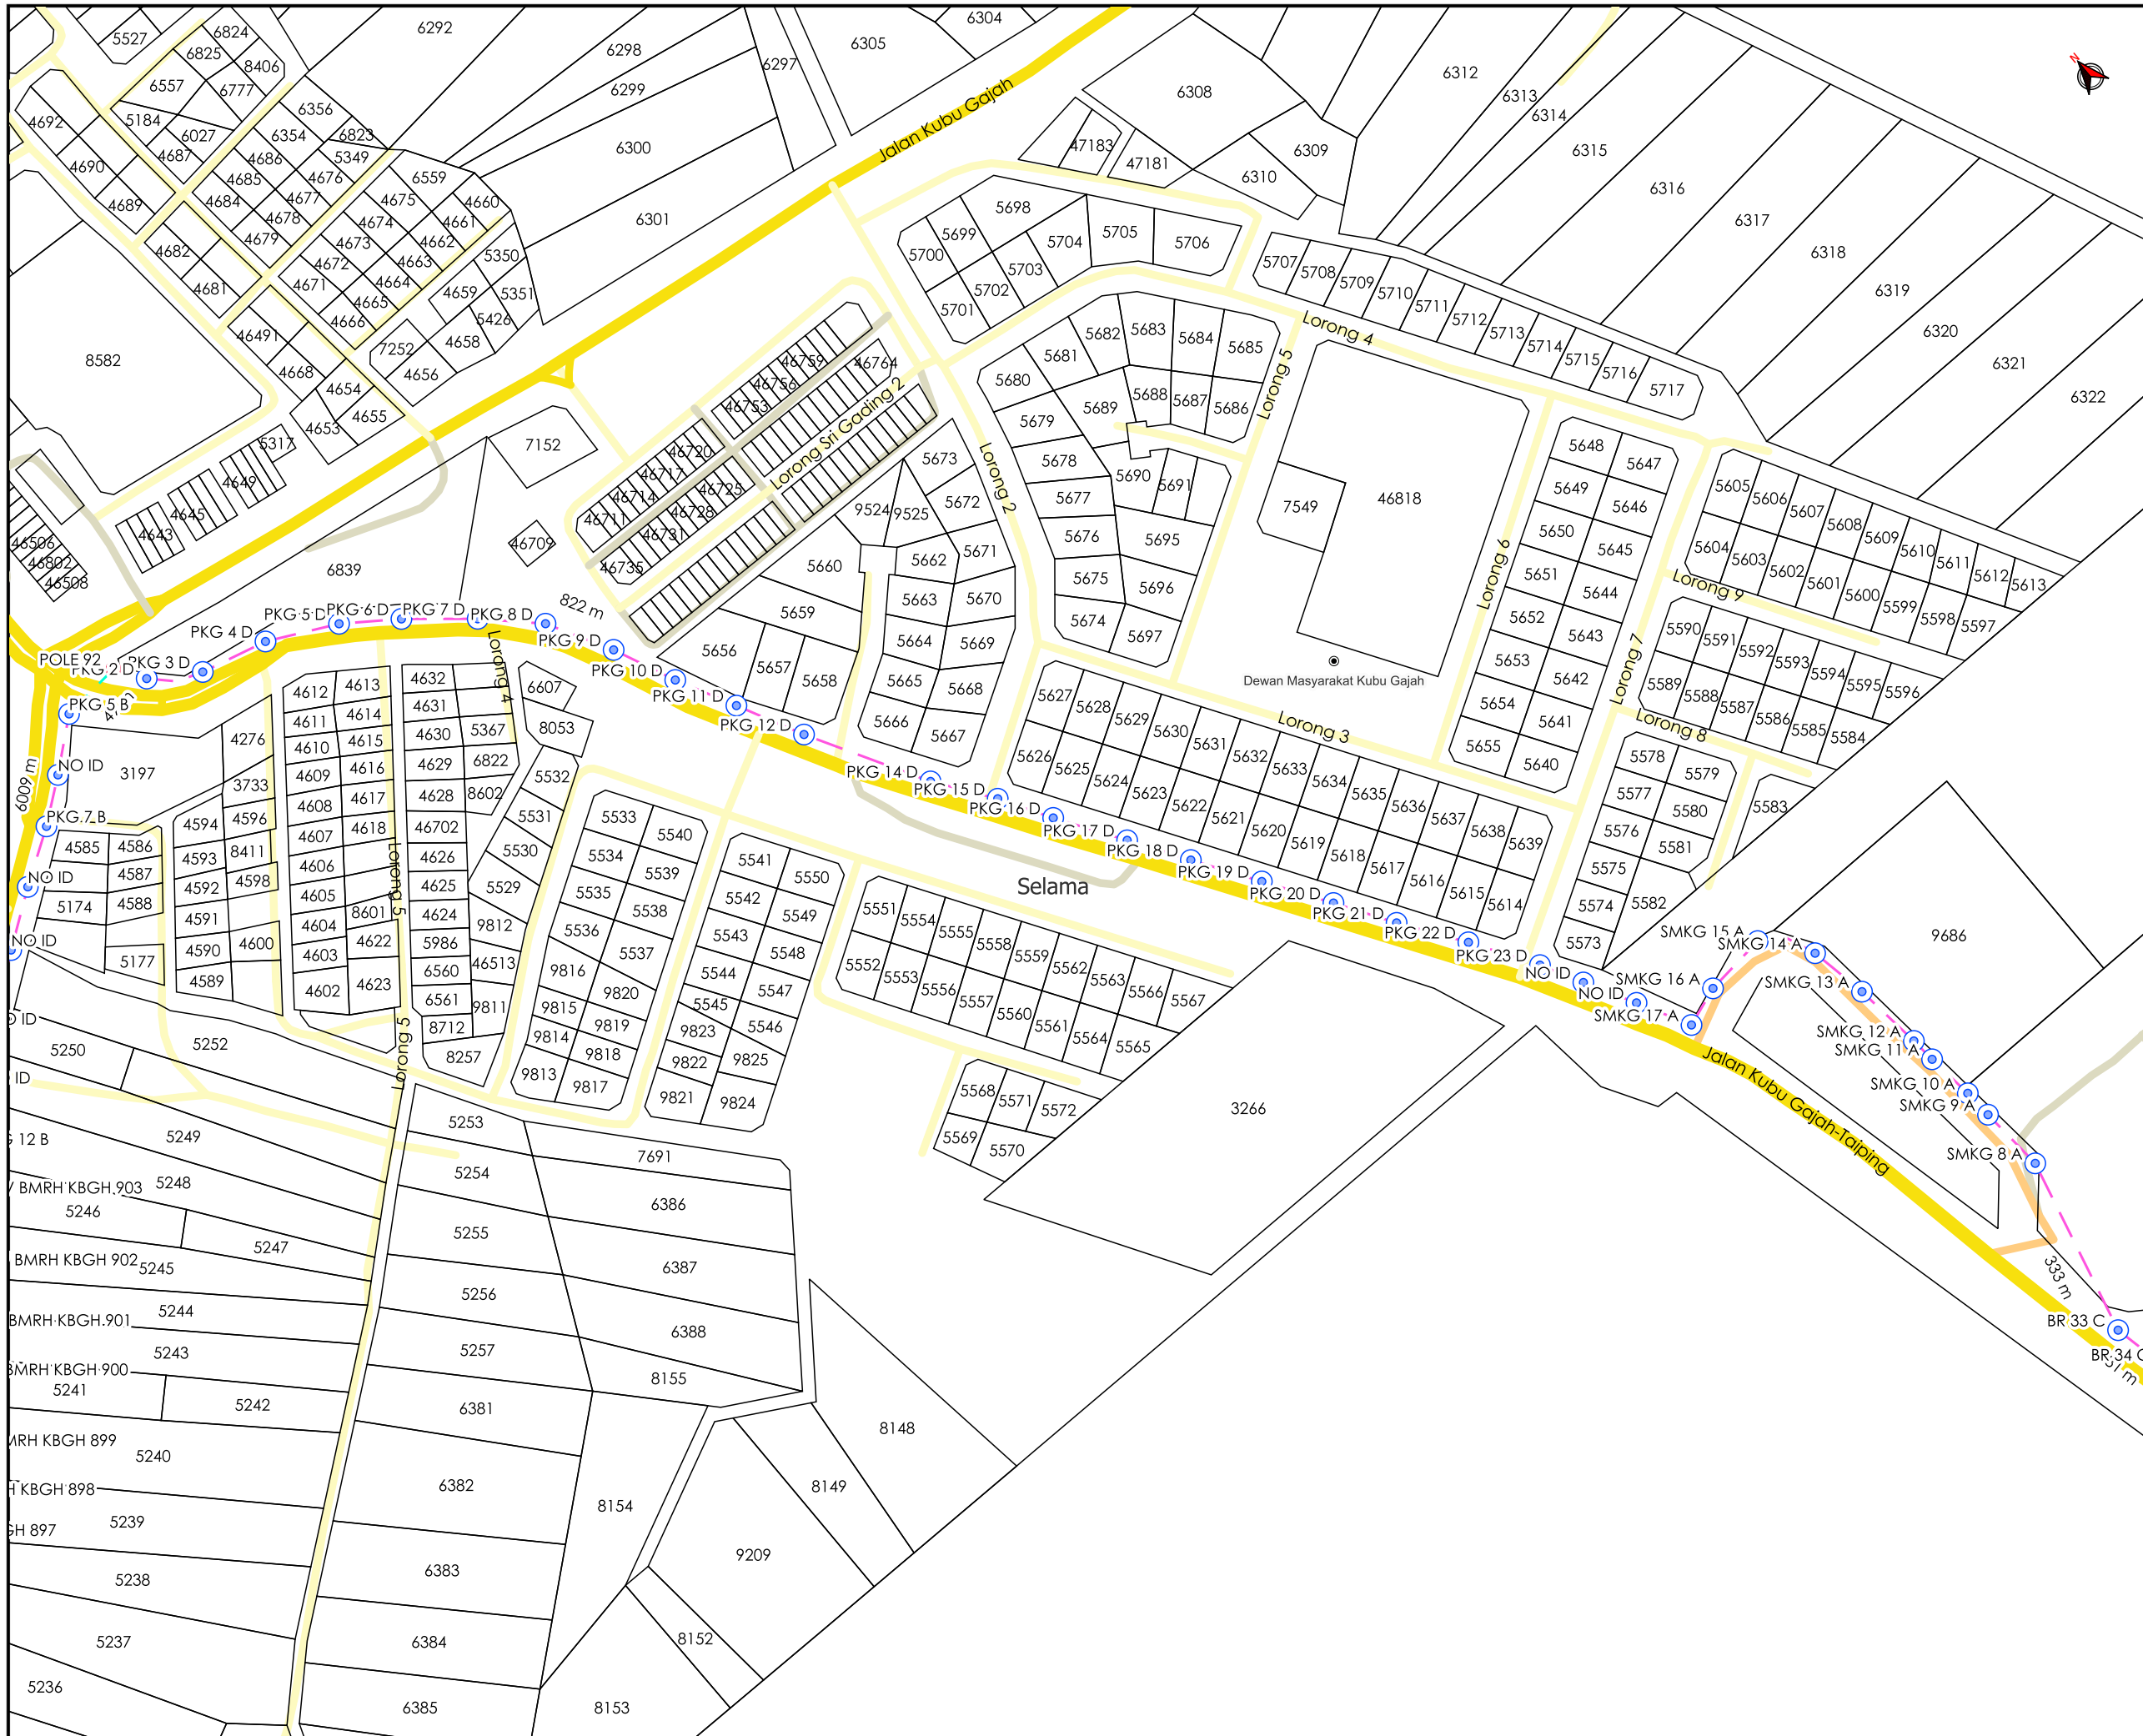

TAJUK PERMOHONAN
 PROJEK PENYEDIAAN POINT OF PRESENCE (POP) FASA 2: HAB INFRASTRUKTUR GENTIAN OPTIK BERHAMPIRAN DENGAN SEKOLAH, PREMIS KERAJAAN DAN KOMUNITI SEKITARNYA OLEH KEMENTERIAN KOMUNIKASI (ZON UTARA - PERAK & KEDAH) SERAHAN DOKUMEN LENGKAP BAGI PERMOHONAN KELULUSAN IZIN LALU BAGI E-SIDE PMU KAMUNTING - JALAN KUBU GAJAH - SK (RTBK) PONDOK TANJONG, SELAMA, PERAK

- PETUNJUK**
- JALAN JKR
 - JALAN PBT
 - JALAN PERSENDIRIAN
 - JALAN PEJABAT DAERAH
 - EXISTING LINE
 - KABEL FIBRE OPTIK
 - TANGKAI CADANGAN
 - TANGKAI SEDIA ADA


PIHAK BERKUASA MELULUS

	JKR LARUT MATANG & SELAMA
	PEJABAT DAERAH DAN TANAH SELAMA
	JABATAN PENGAIRAN DAN SALIRAN SELAMA

PENYEDIA UTILITI

JENIS PELAN	PELAN IZIN LALU
PELUKIS PELAN	NOR ALIA
TARIKH DIKELUARKAN	2025-04-07
MUKA SURAT	8/17
NO FAIL RUJUKAN	PINDAAN
KUDR/ALLO/A/03/25/0269	00

*PENGUKURAN BERDASARKAN JARAK SATELIT

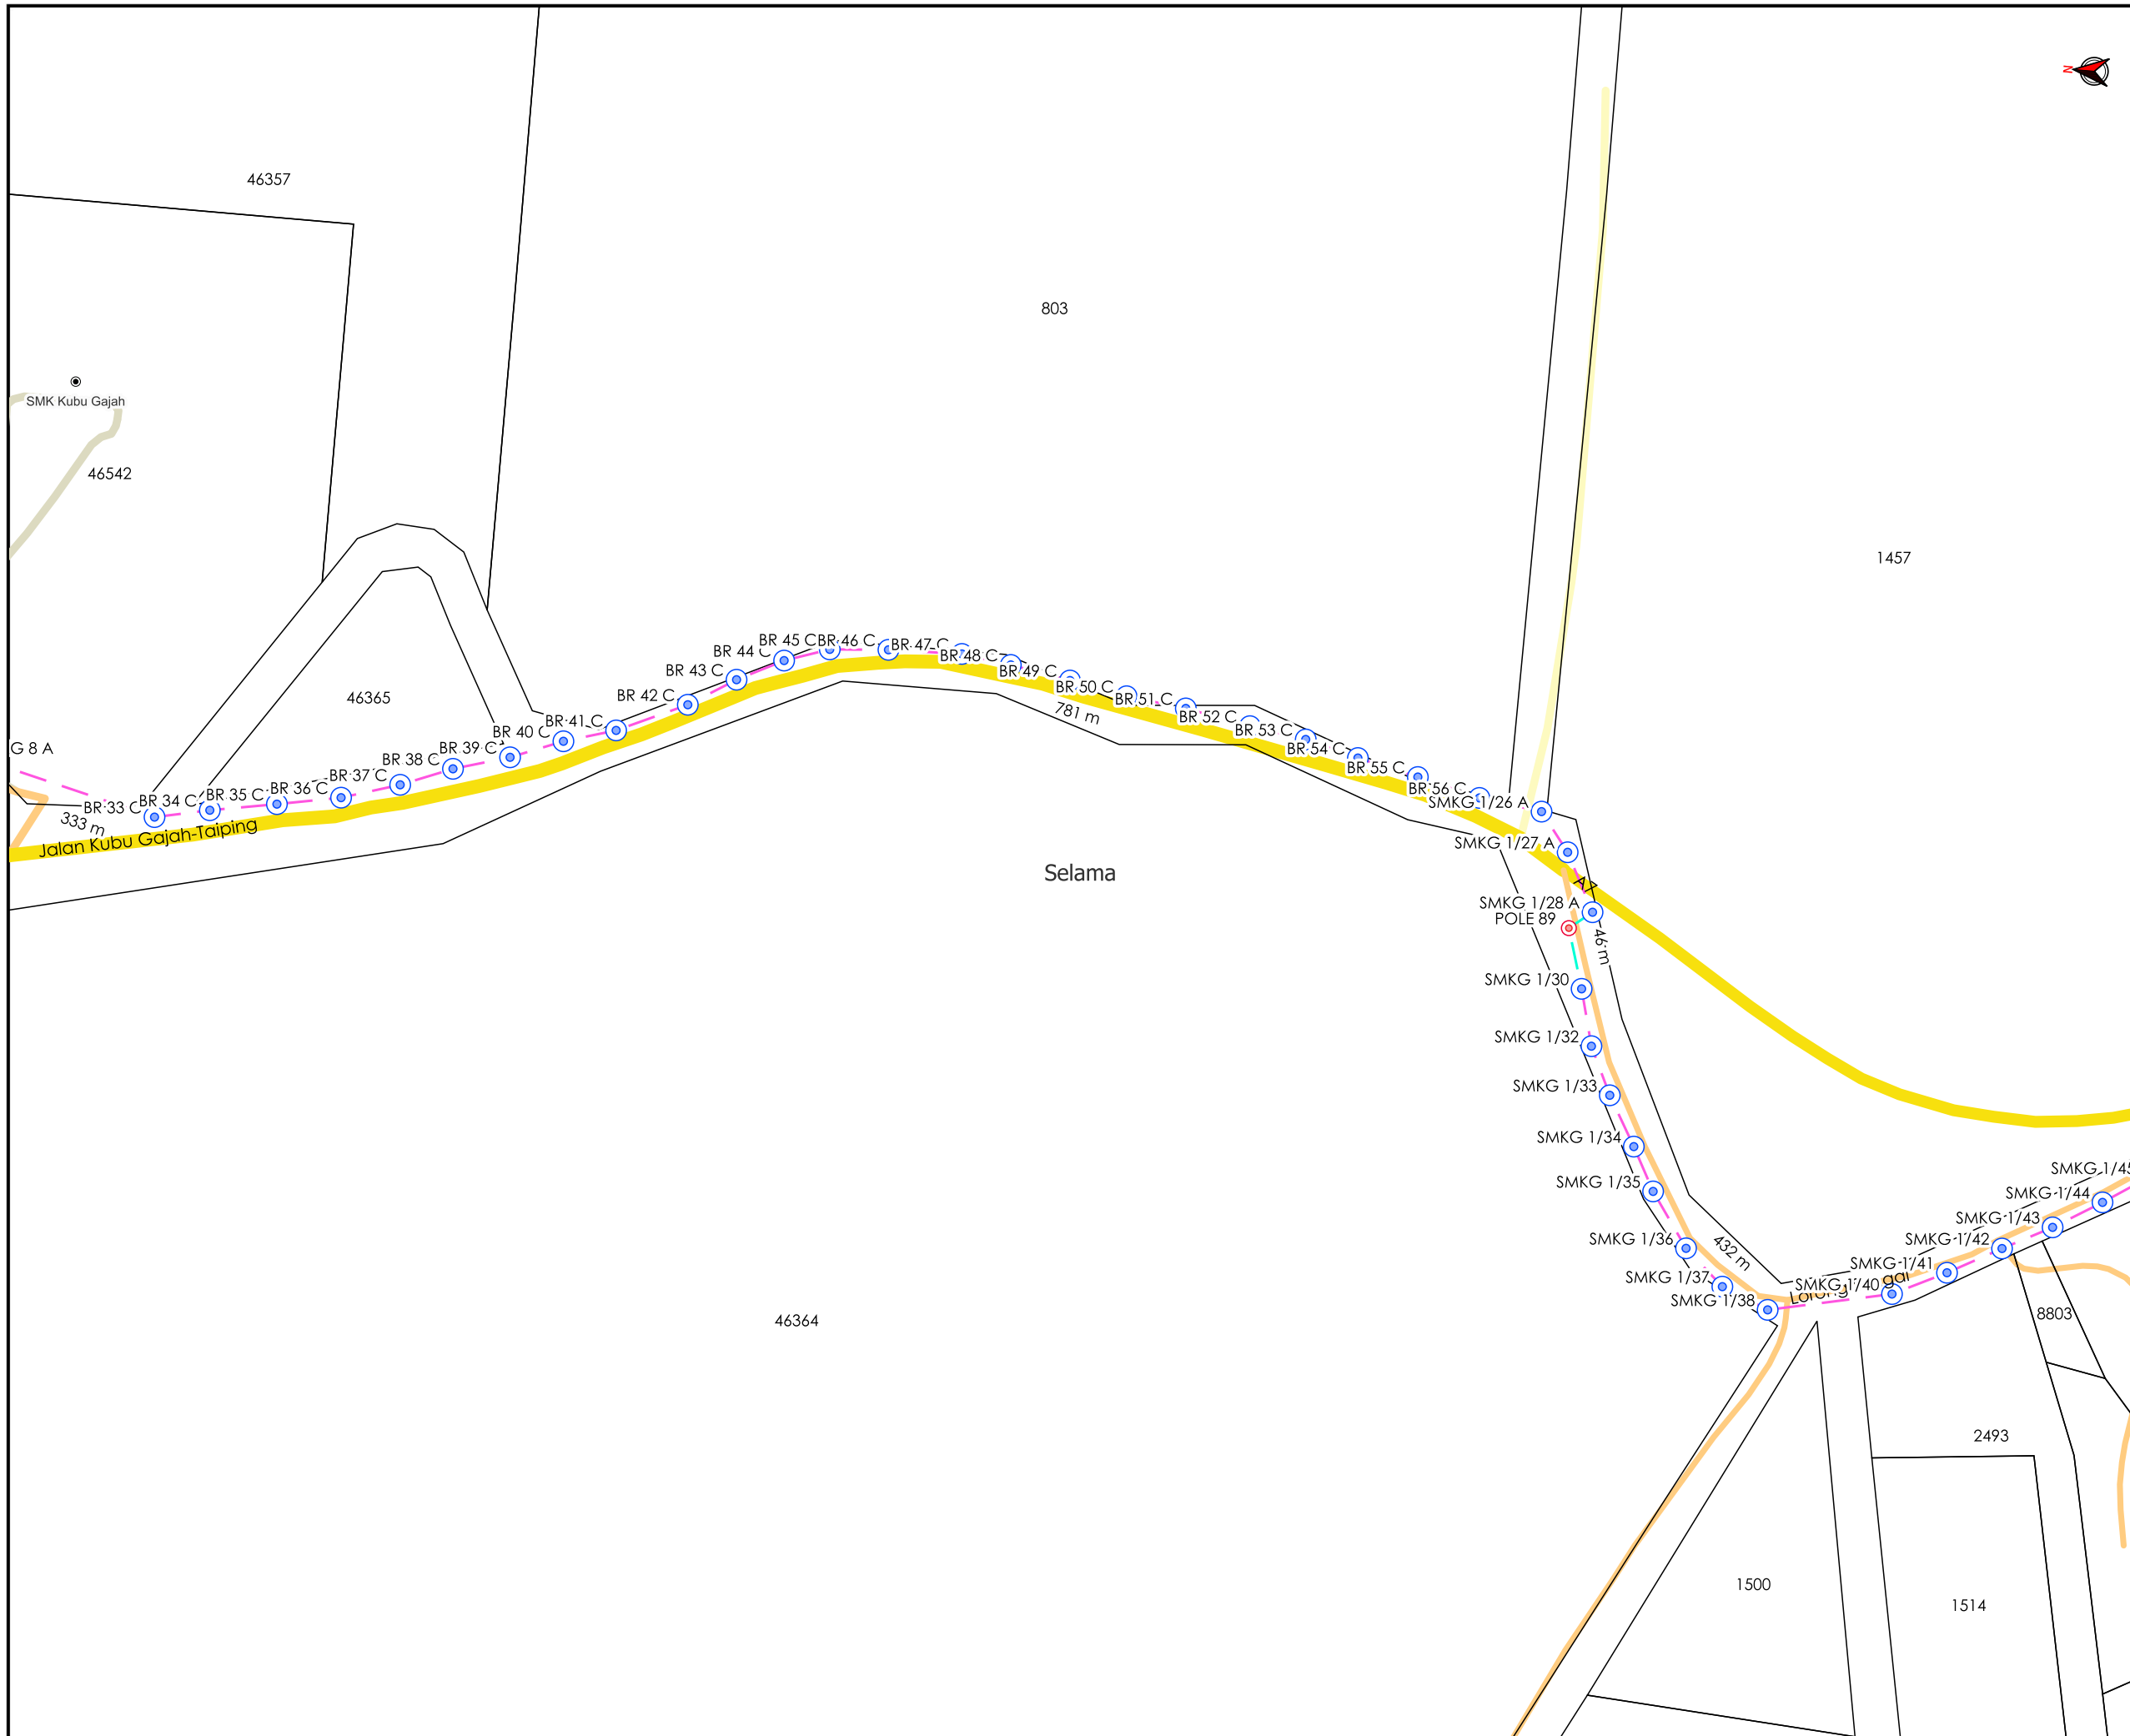

TAJUK PERMOHONAN
 PROJEK PENYEDIAAN POINT OF PRESENCE (POP) FASA 2: HAB INFRASTRUKTUR GENTIAN OPTIK BERHAMPIRAN DENGAN SEKOLAH, PREMIS KERAJAAN DAN KOMUNITI SEKITARNYA OLEH KEMENTERIAN KOMUNIKASI (ZON UTARA - PERAK & KEDAH) SERAHAN DOKUMEN LENGKAP BAGI PERMOHONAN KELULUSAN IZIN LALU BAGI E-SIDE PMU KAMUNTING - JALAN KUBU GAJAH - SK (RTBK) PONDOK TANJONG, SELAMA, PERAK

- PETUNJUK**
- JALAN JKR
 - JALAN PBT
 - JALAN PERSENDIRIAN
 - JALAN PEJABAT DAERAH
 - EXISTING LINE
 - KABEL FIBRE OPTIK
 - TIANG CADANGAN
 - TIANG SEDIA ADA


PIHAK BERKUASA MELULUS

	JKR LARUT MATANG & SELAMA
	PEJABAT DAERAH DAN TANAH SELAMA
	JABATAN PENGAIRAN DAN SALIRAN SELAMA



JENIS PELAN	PELAN IZIN LALU
PELUKIS PELAN	NOR ALIA
TARIKH DIKELUARKAN	2025-04-07
MUKA SURAT	9/17
NO FAIL RUJUKAN	PINDAAN
KUDR/ALLO/A/03/25/0269	00

***PENGUKURAN BERDASARKAN JARAK SATELIT**

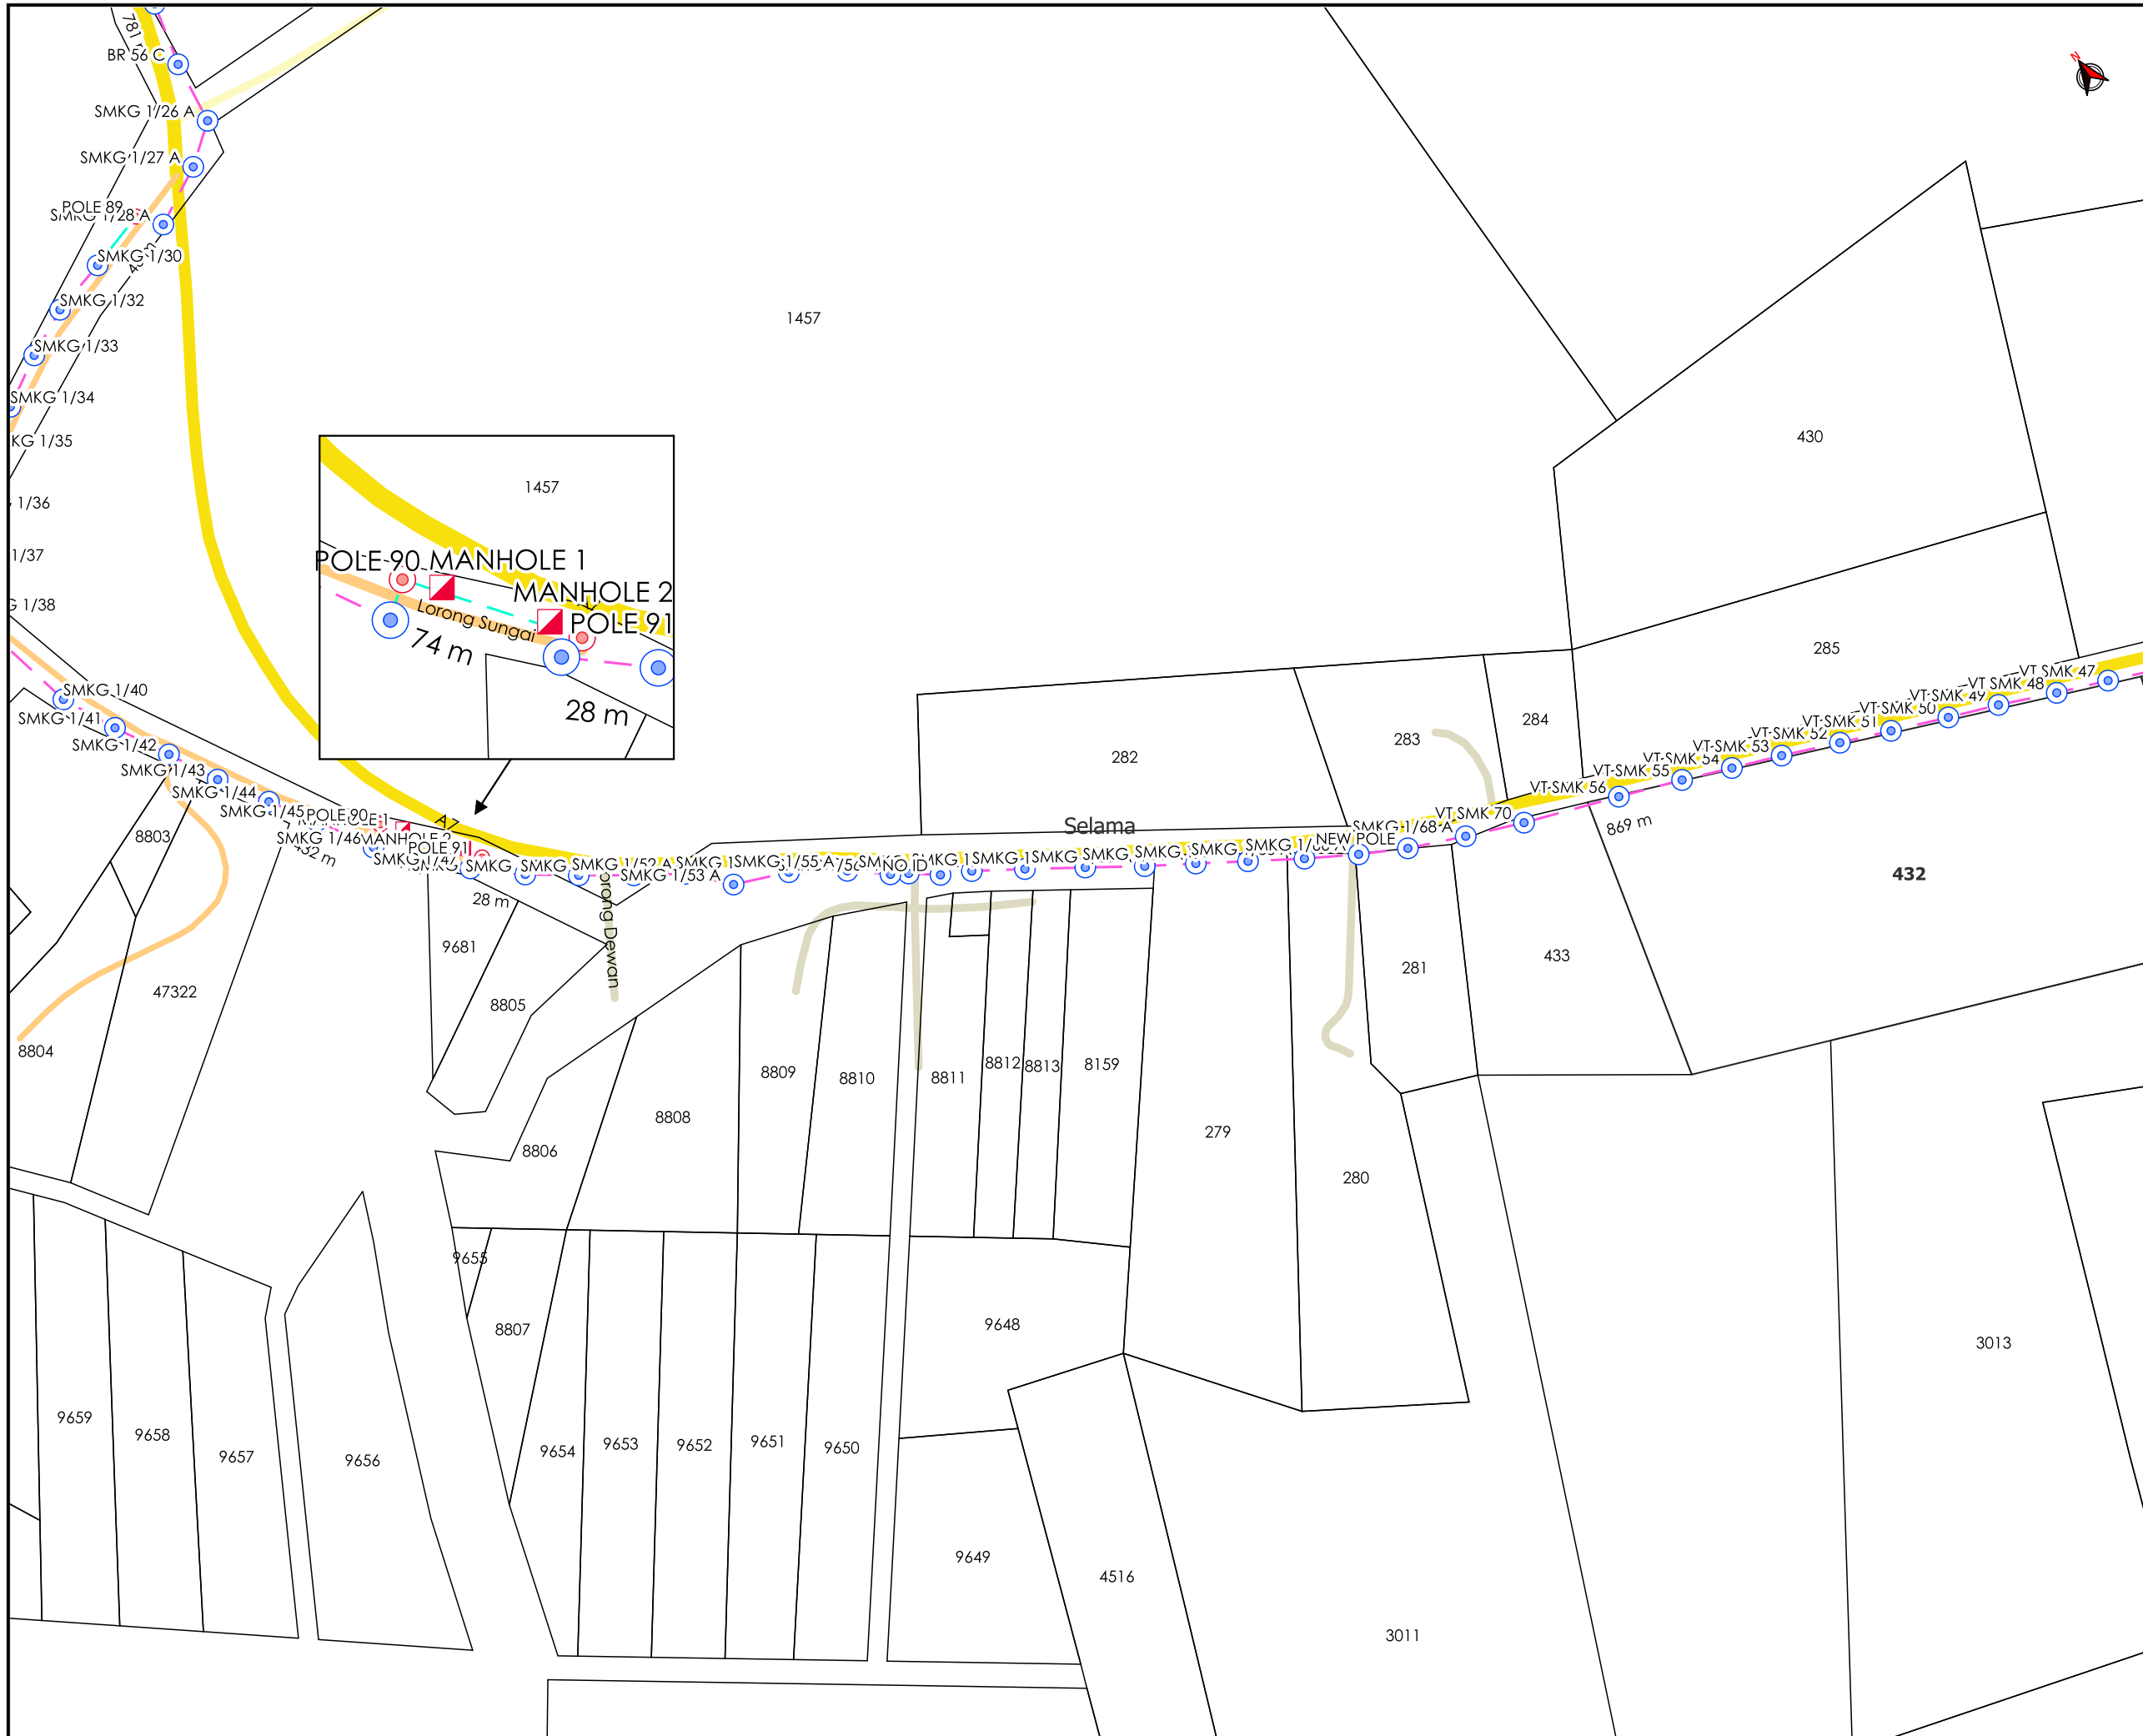

TAJUK PERMOHONAN
 PROJEK PENYEDIAAN POINT OF PRESENCE (POP) FASA 2: HAB INFRASTRUKTUR GENTIAN OPTIK BERHAMPIRAN DENGAN SEKOLAH, PREMIS KERAJAAN DAN KOMUNITI SEKITARNYA OLEH KEMENTERIAN KOMUNIKASI (ZON UTARA - PERAK & KEDAH) SERAHAN DOKUMEN LENGKAP BAGI PERMOHONAN KELULUSAN IZIN LALU BAGI E-SIDE PMU KAMUNTING - JALAN KUBU GAJAH - SK (RTBK) PONDOK TANJONG, SELAMA, PERAK

- PETUNJUK**
- JALAN JKR
 - JALAN PBT
 - JALAN PERSENDIRIAN
 - JALAN PEJABAT DAERAH
 - EXISTING LINE
 - KABEL FIBRE OPTIK
 - MANHOLE CADANGAN
 - TIANG CADANGAN
 - TIANG SEDIA ADA

PIHAK BERKUASA MELULUS

	JKR LARUT MATANG & SELAMA
	PEJABAT DAERAH DAN TANAH SELAMA
	JABATAN PENGAIRAN DAN SALIRAN SELAMA



JENIS PELAN	PELAN IZIN LALU
PELUKIS PELAN	NOR ALIA
TARIKH DIKELUARKAN	2025-04-07
MUKA SURAT	10/17
NO FAIL RUJUKAN	PINDAAN
KUDR/ALLO/A/03/25/0269	00

*PENGUKURAN BERDASARKAN JARAK SATELIT



TAJUK PERMOHONAN
 PROJEK PENYEDIAAN POINT OF PRESENCE (POP) FASA 2: HAB INFRASTRUKTUR GENTIAN OPTIK BERHAMPIRAN DENGAN SEKOLAH, PREMIS KERAJAAN DAN KOMUNITI SEKITARNYA OLEH KEMENTERIAN KOMUNIKASI (ZON UTARA - PERAK & KEDAH) SERAHAN DOKUMEN LENGKAP BAGI PERMOHONAN KELULUSAN IZIN LALU BAGI E-SIDE PMU KAMUNTING - JALAN KUBU GAJAH - SK (RTBK) PONDOK TANJONG, SELAMA, PERAK

- PETUNJUK**
- JALAN JKR
 - EXISTING LINE
 - KABEL FIBRE OPTIK
 - TIANG CADANGAN
 - TIANG SEDIA ADA

PIHAK BERKUASA MELULUS

	JKR LARUT MATANG & SELAMA
	PEJABAT DAERAH DAN TANAH SELAMA
	JABATAN PENGAIRAN DAN SALIRAN SELAMA

PENYEDIA UTILITI

A Tenaga Nasional Subsidiary

JENIS PELAN	PELAN IZIN LALU
PELUKIS PELAN	NOR ALIA
TARIKH DIKELUARKAN	2025-04-07
MUKA SURAT	11/17
NO FAIL RUJUKAN	PINDAAN
KUDR/ALLO/A/03/25/0269	00





TAJUK PERMOHONAN
 PROJEK PENYEDIAAN POINT OF PRESENCE (POP) FASA 2: HAB INFRASTRUKTUR GENTIAN OPTIK BERHAMPIRAN DENGAN SEKOLAH, PREMIS KERAJAAN DAN KOMUNITI SEKITARNYA OLEH KEMENTERIAN KOMUNIKASI (ZON UTARA - PERAK & KEDAH) SERAHAN DOKUMEN LENGKAP BAGI PERMOHONAN KELULUSAN IZIN LALU BAGI E-SIDE PMU KAMUNTING - JALAN KUBU GAJAH - SK (RTBK) PONDOK TANJONG, SELAMA, PERAK

PETUNJUK

- JALAN JKR
- JALAN PBT
- JALAN PERSENDIRIAN
- JALAN PEJABAT DAERAH
- EXISTING LINE
- KABEL FIBRE OPTIK
- TIANG CADANGAN
- TIANG SEDIA ADA

PIHAK BERKUASA MELULUS

	JKR LARUT MATANG & SELAMA
	PEJABAT DAERAH DAN TANAH SELAMA
	JABATAN PENGAIRAN DAN SALIRAN SELAMA



JENIS PELAN	PELAN IZIN LALU
PELUKIS PELAN	NOR ALIA
TARIKH DIKELUARKAN	2025-04-07
MUKA SURAT	12/17
NO FAIL RUJUKAN	PINDAAN
KUDR/ALLO/A/03/25/0269	00

710






TAJUK PERMOHONAN

PROJEK PENYEDIAAN POINT OF PRESENCE (POP) FASA 2: HAB INFRASTRUKTUR GENTIAN OPTIK BERHAMPIRAN DENGAN SEKOLAH, PREMIS KERAJAAN DAN KOMUNITI SEKITARNYA OLEH KEMENTERIAN KOMUNIKASI (ZON UTARA - PERAK & KEDAH) SERAHAN DOKUMEN LENGKAP BAGI PERMOHONAN KELULUSAN IZIN LALU BAGI E-SIDE PMU KAMUNTING - JALAN KUBU GAJAH - SK (RTBK) PONDOK TANJONG, SELAMA, PERAK

PETUNJUK

-  JALAN JKR
-  JALAN PBT
-  JALAN PERSENDIRIAN
-  EXISTING LINE
-  KABEL FIBRE OPTIK
-  TIANG CADANGAN
-  TIANG SEDIA ADA


PIHAK BERKUASA MELULUS

	JKR LARUT MATANG & SELAMA
	PEJABAT DAERAH DAN TANAH SELAMA
	JABATAN PENGAIRAN DAN SALIRAN SELAMA

PENYEDIA UTILITI




JENIS PELAN	PELAN IZIN LALU
PELUKIS PELAN	NOR ALIA
TARIKH DIKELUARKAN	2025-04-07
MUKA SURAT	13/17
NO FAIL RUJUKAN	PINDAAN
KUDR/ALLO/A/03/25/0269	00

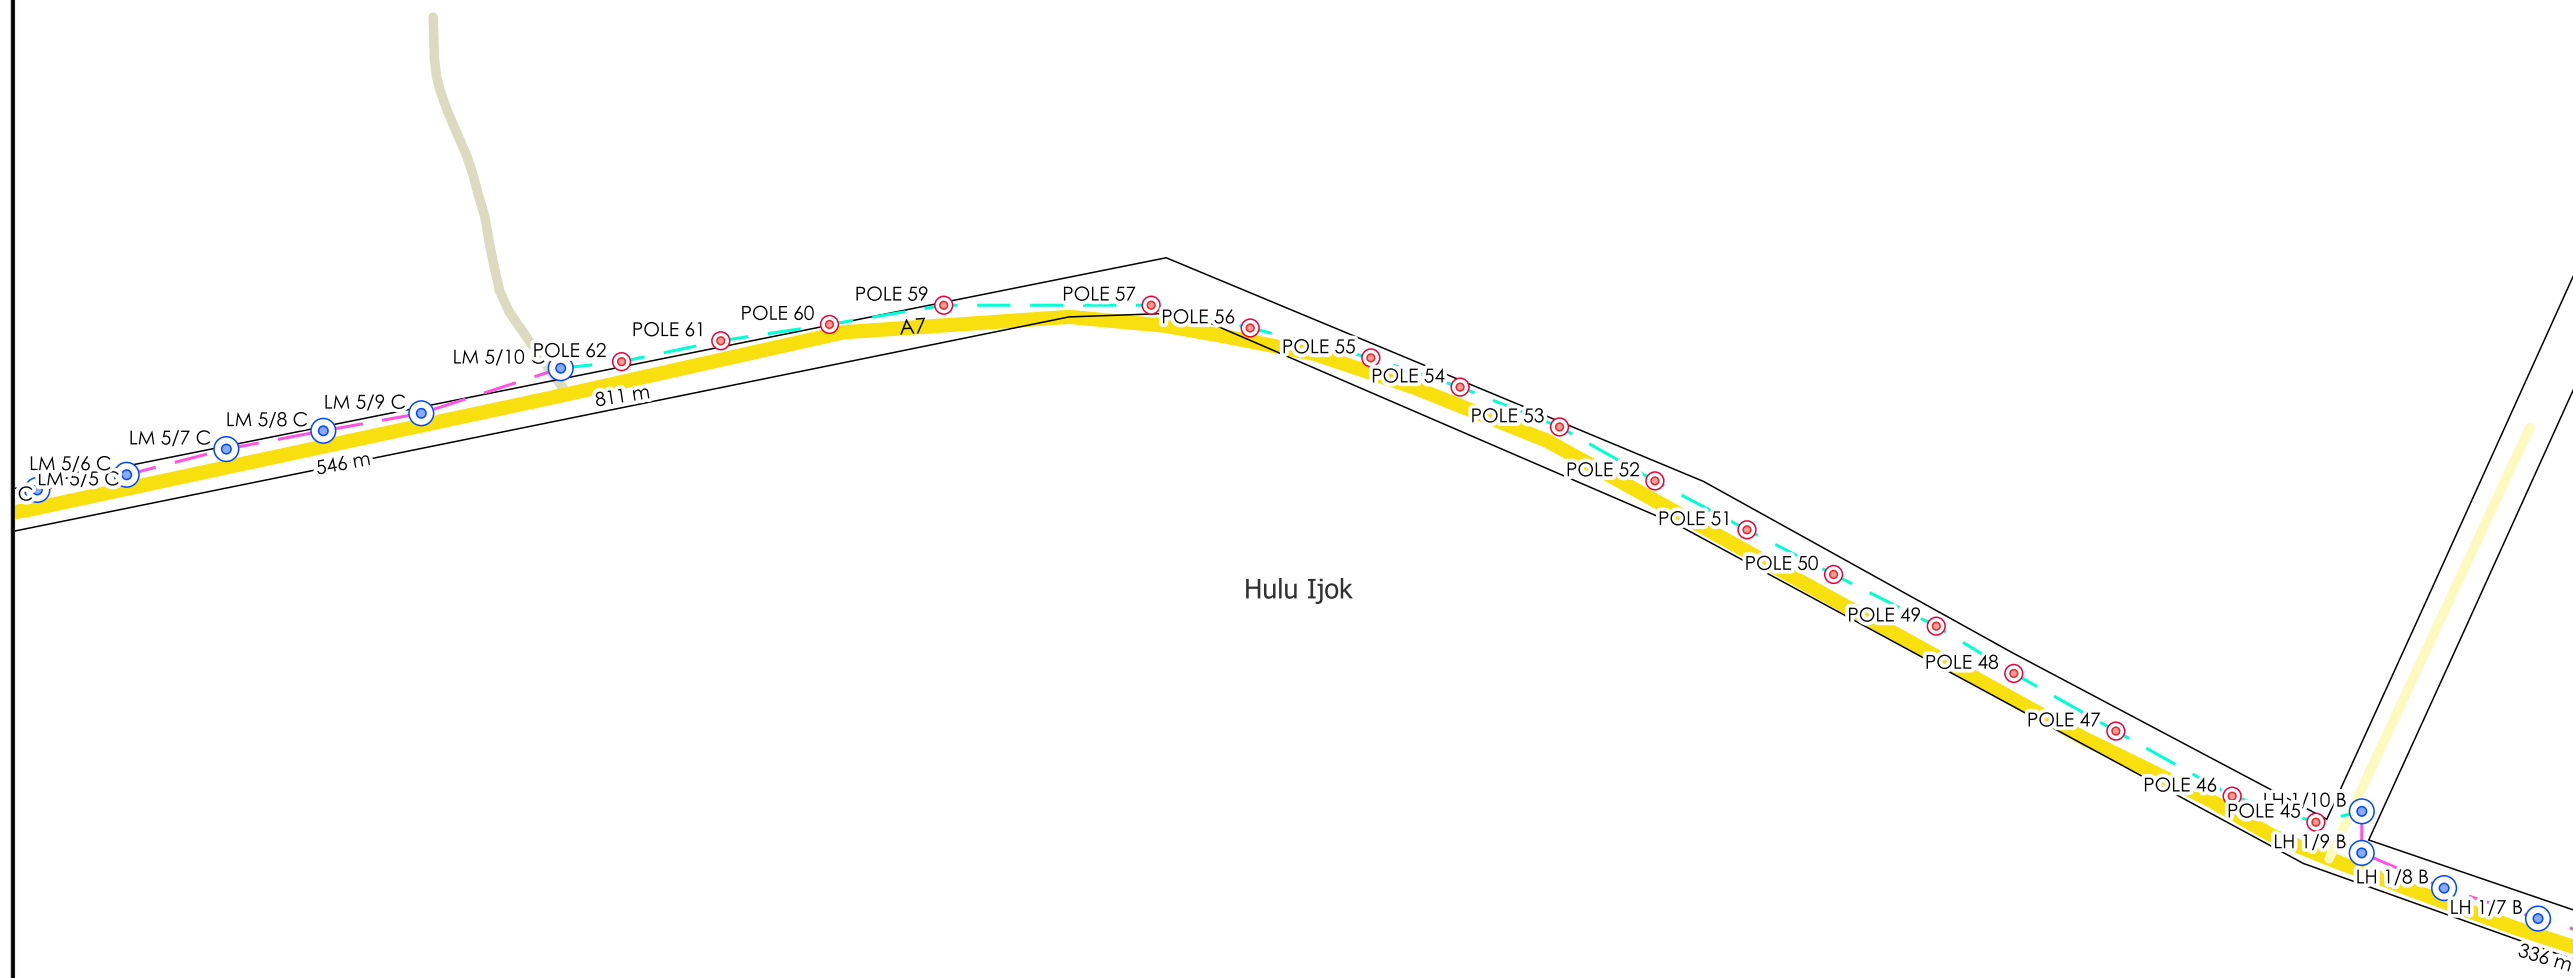

19525

*PENGUKURAN BERDASARKAN JARAK SATELIT

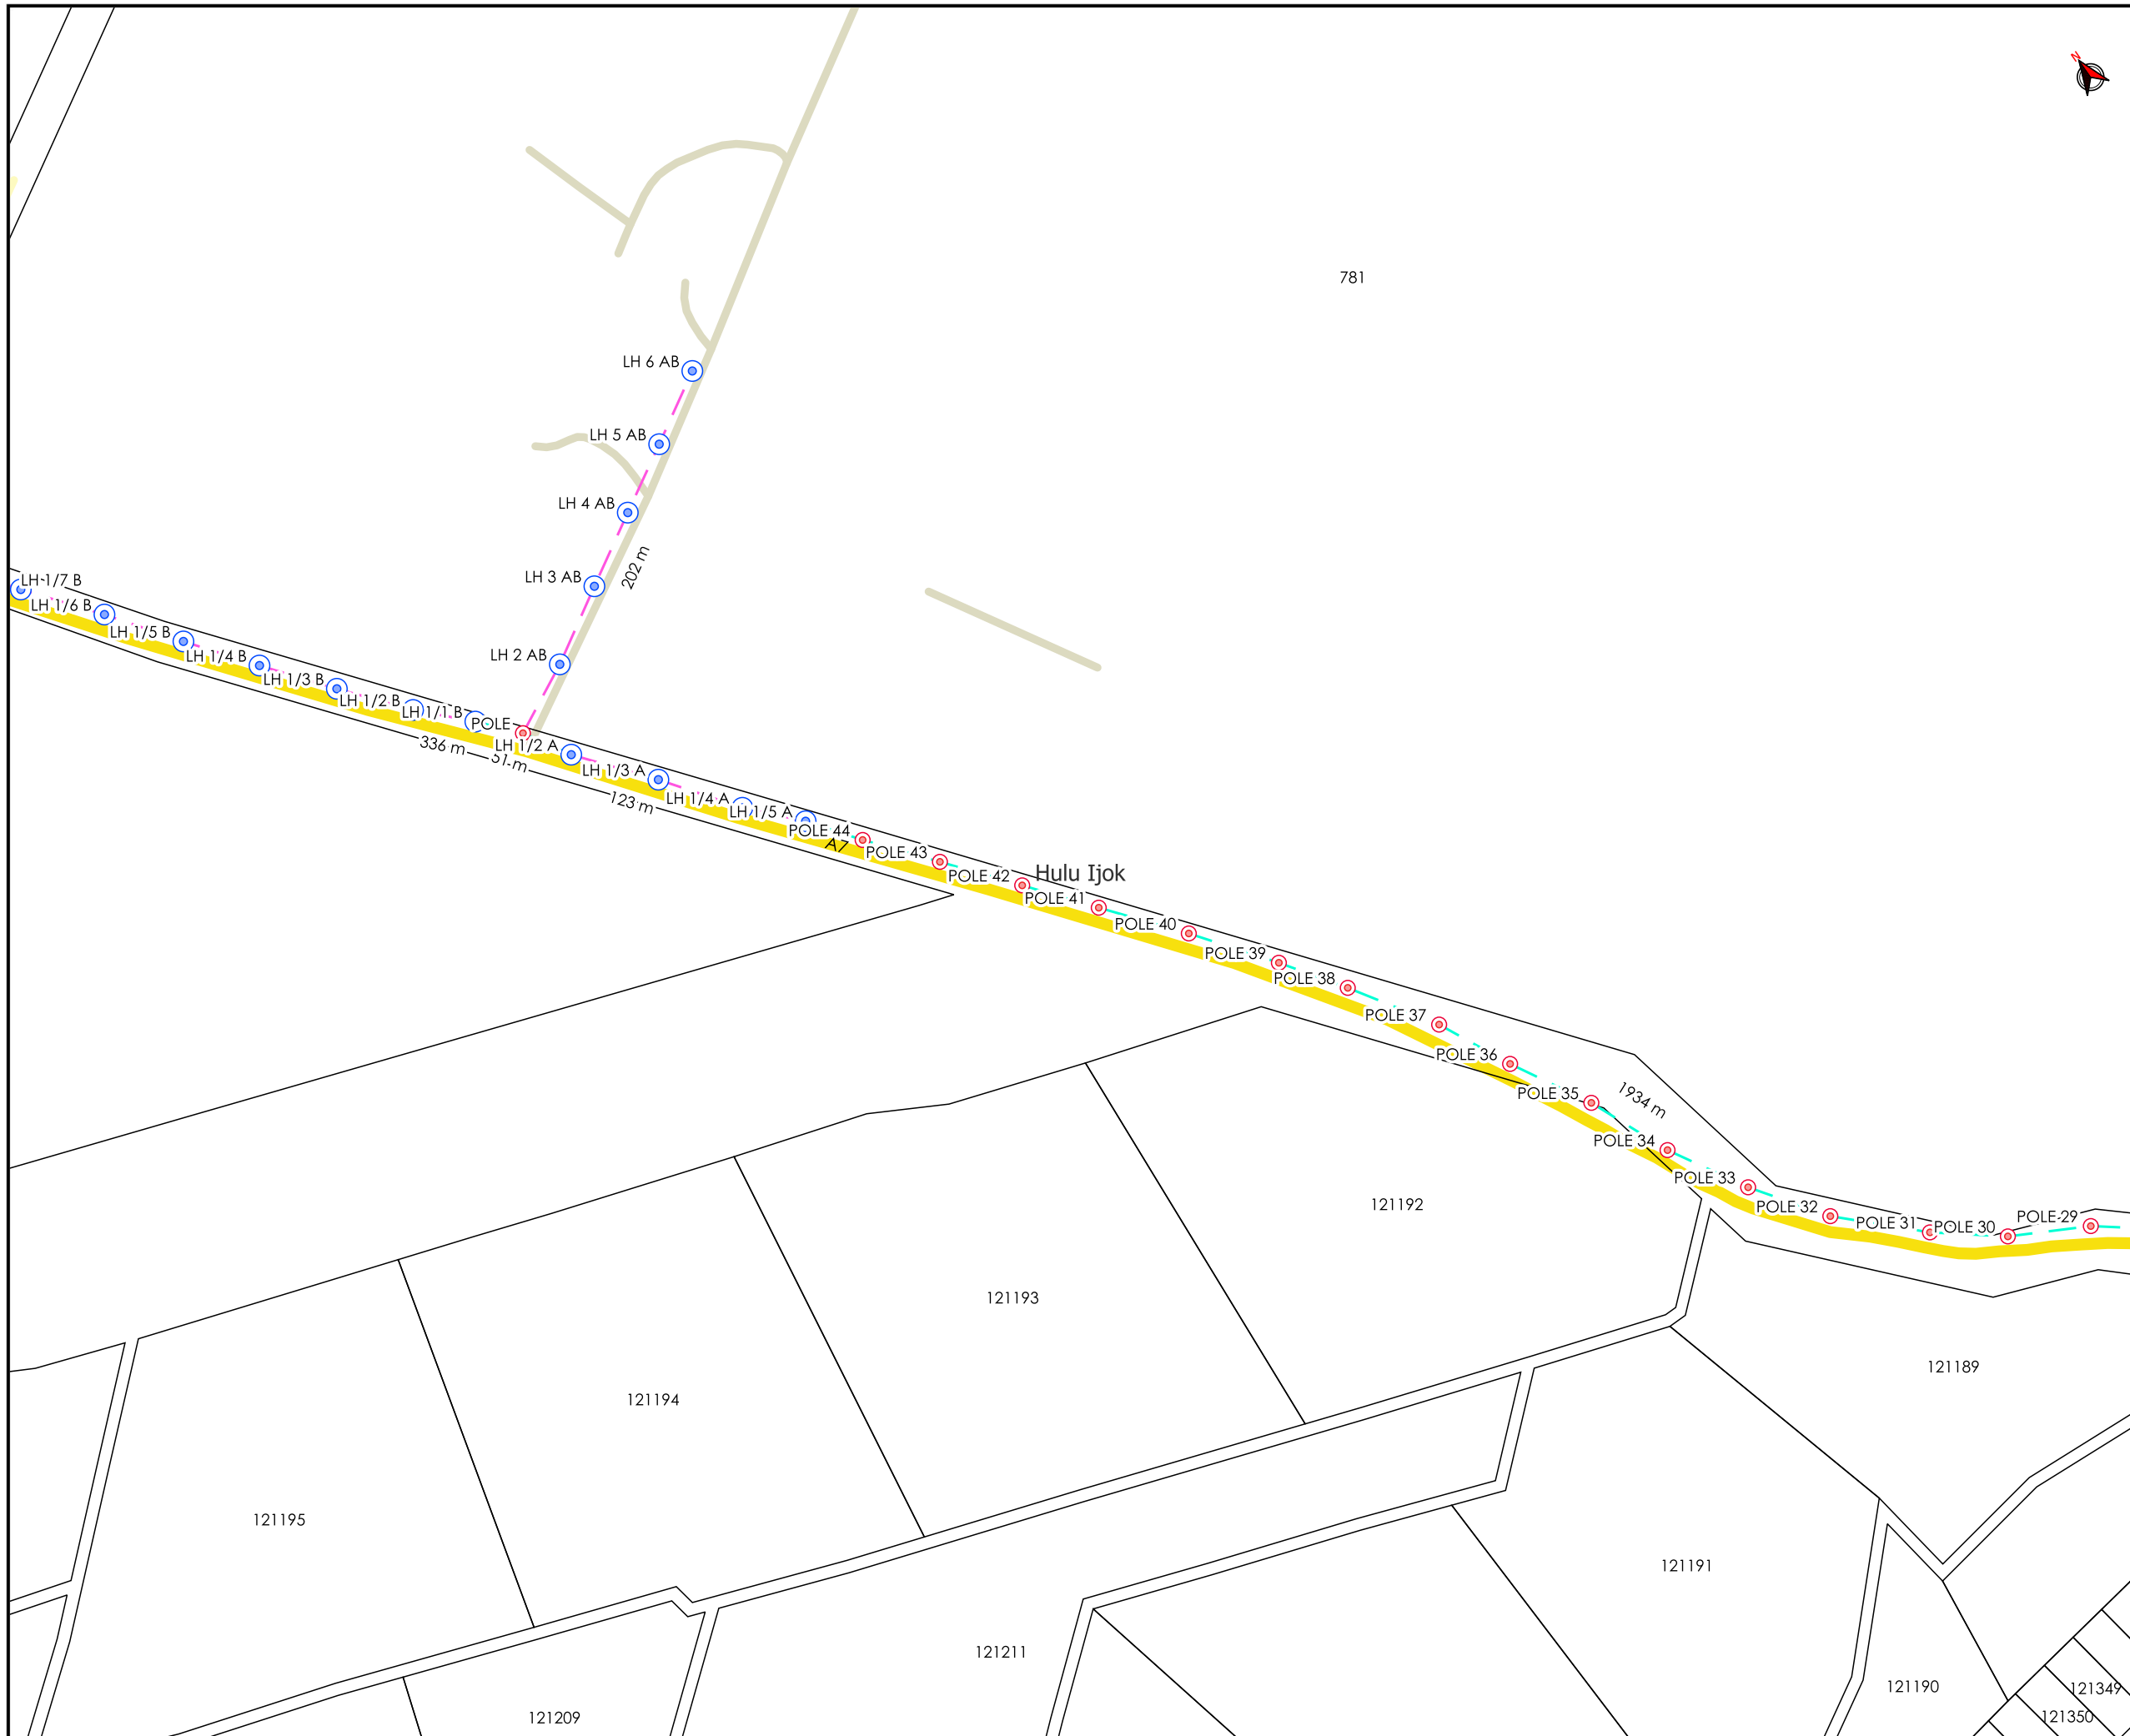

TAJUK PERMOHONAN

PROJEK PENYEDIAAN POINT OF PRESENCE (POP) FASA 2: HAB INFRASTRUKTUR GENTIAN OPTIK BERHAMPIRAN DENGAN SEKOLAH, PREMIS KERAJAAN DAN KOMUNITI SEKITARNYA OLEH KEMENTERIAN KOMUNIKASI (ZON UTARA - PERAK & KEDAH) SERAHAN DOKUMEN LENGKAP BAGI PERMOHONAN KELULUSAN IZIN LALU BAGI E-SIDE PMU KAMUNTING - JALAN KUBU GAJAH - SK (RTBK) PONDOK TANJONG, SELAMA, PERAK

PETUNJUK

- JALAN JKR
- JALAN PBT
- JALAN PERSENDIRIAN
- EXISTING LINE
- KABEL FIBRE OPTIK
- TIANG CADANGAN
- TIANG SEDIA ADA

PIHAK BERKUASA MELULUS


	JKR LARUT MATANG & SELAMA
	PEJABAT DAERAH DAN TANAH SELAMA
	JABATAN PENGAIRAN DAN SALIRAN SELAMA

PENYEDIA UTILITI

The Smarter Connection
 A Tenaga Nasional Subsidiary

JENIS PELAN	PELAN IZIN LALU
PELUKIS PELAN	NOR ALIA
TARIKH DIKELUARKAN	2025-04-07
MUKA SURAT	14/17
NO FAIL RUJUKAN	PINDAAN
KUDR/ALLO/A/03/25/0269	00

*PENGUKURAN BERDASARKAN JARAK SATELIT

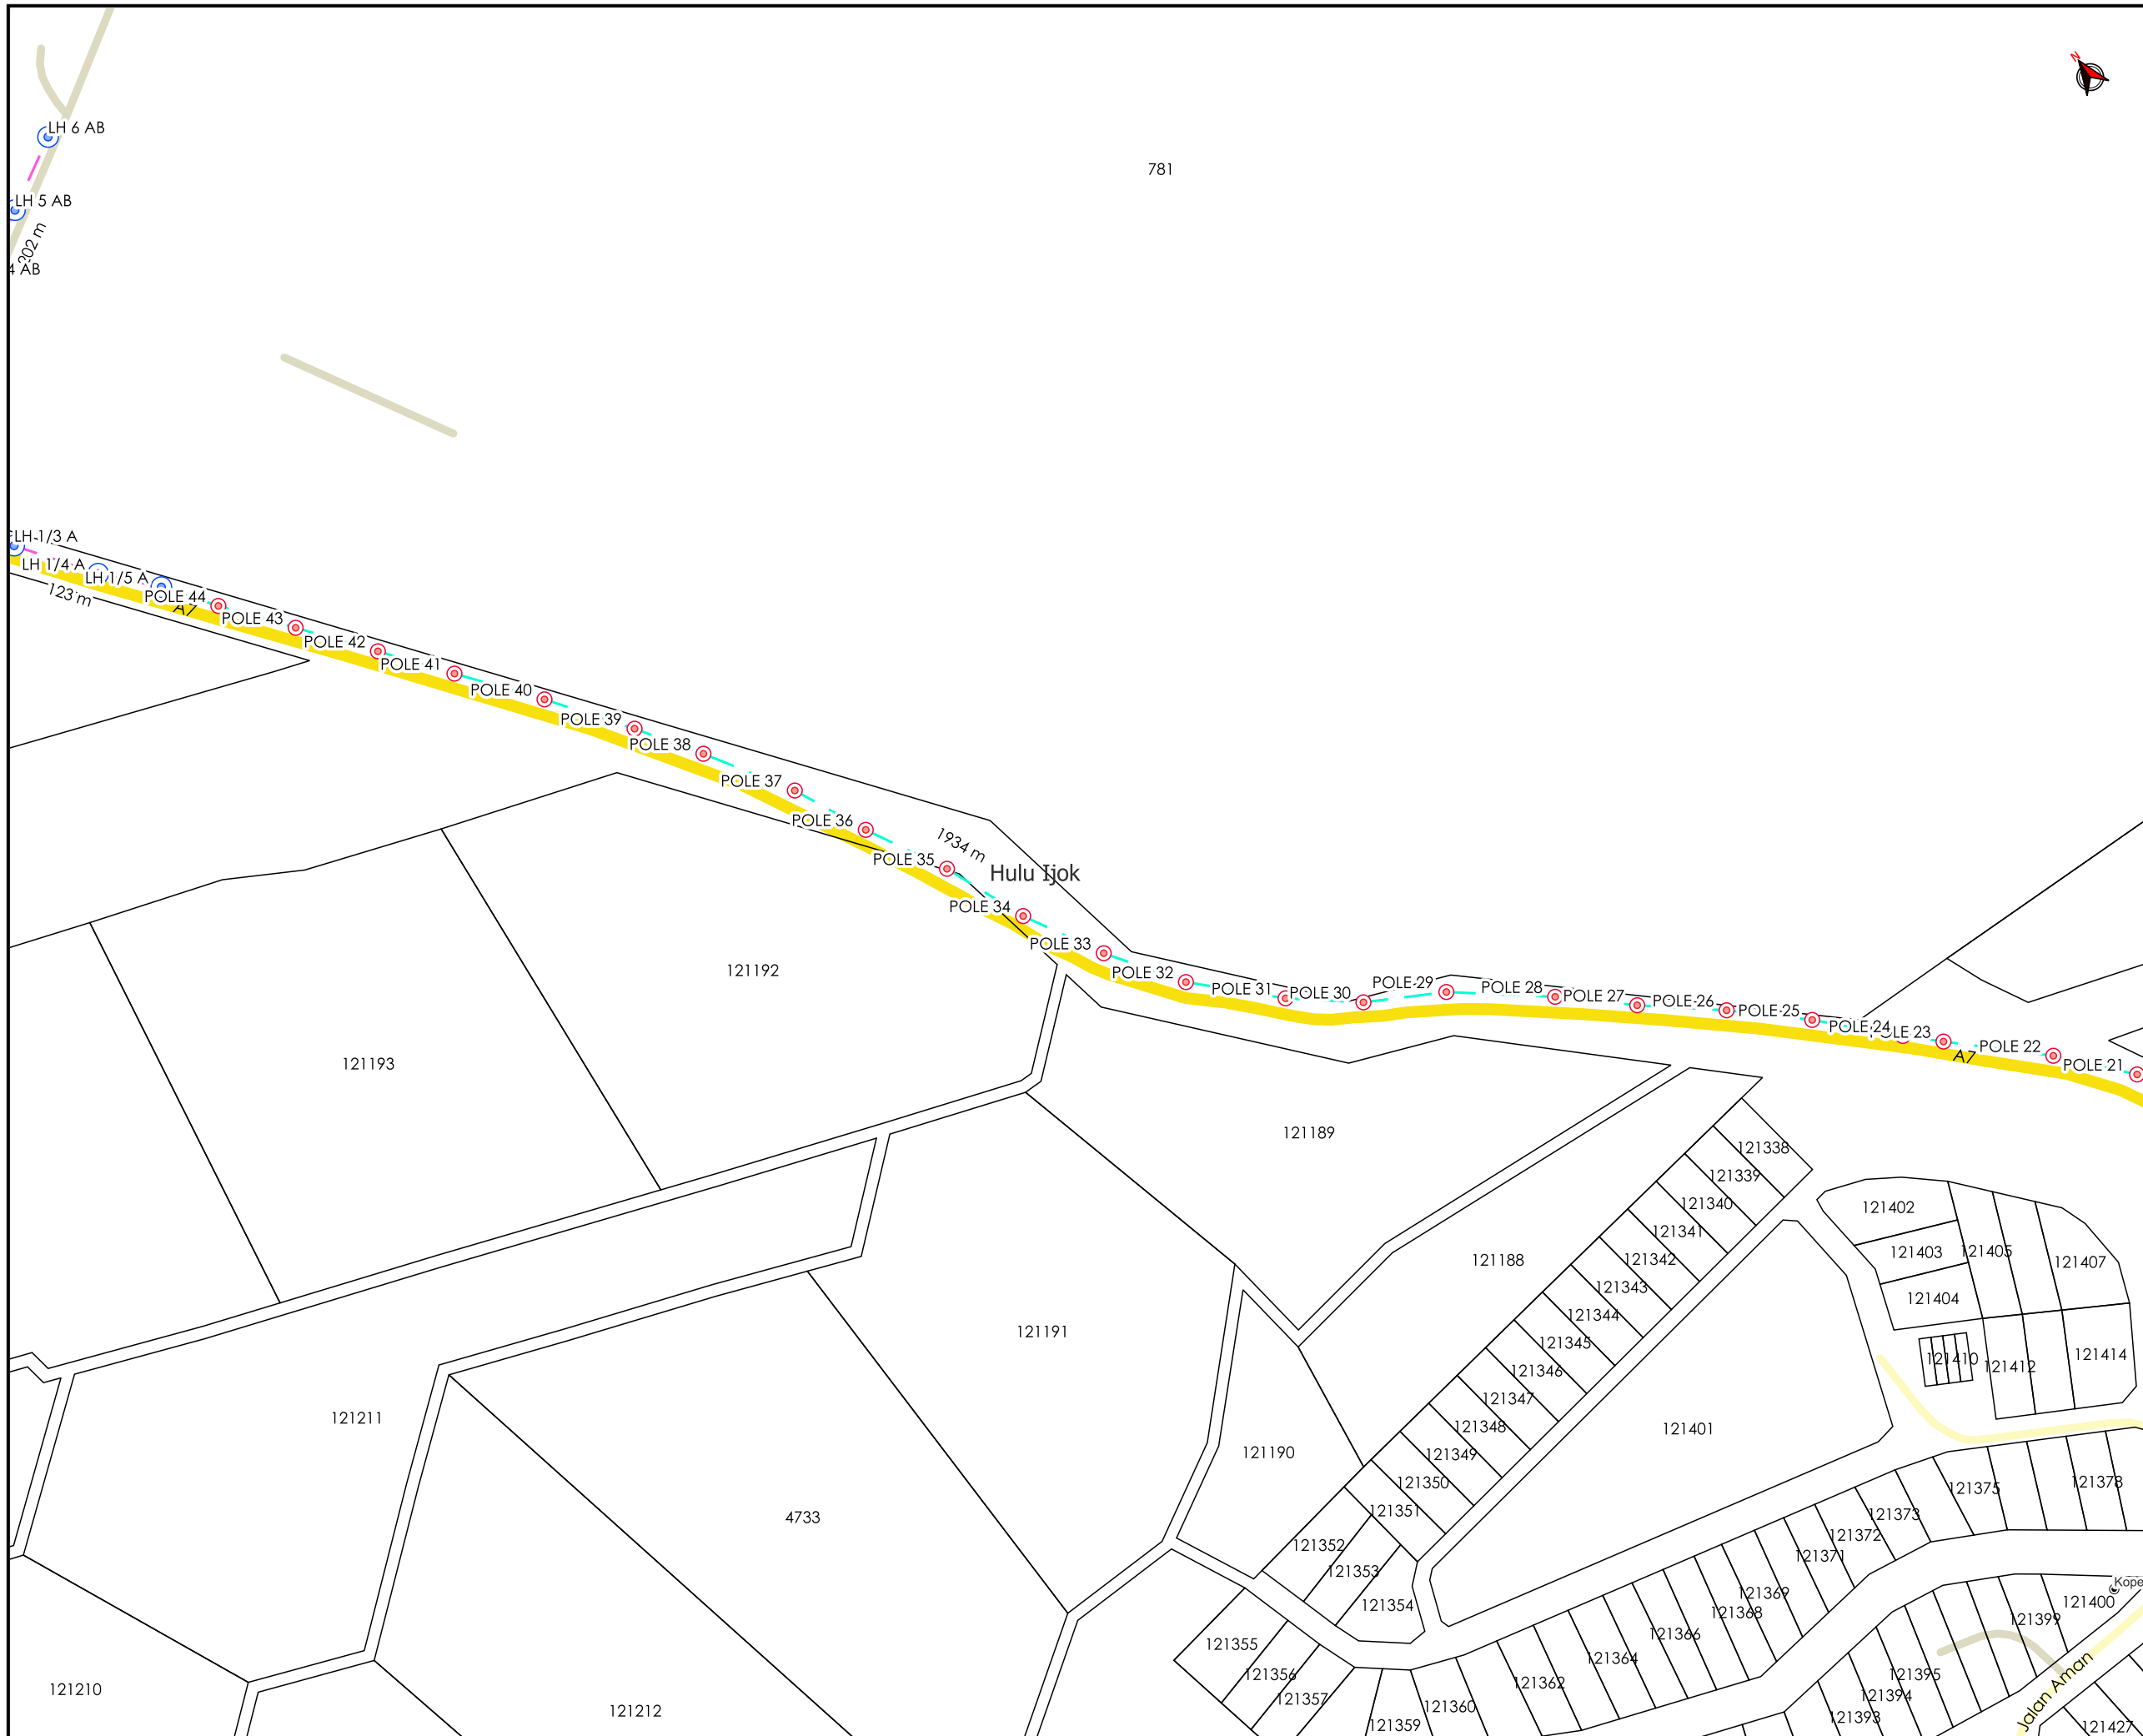

TAJUK PERMOHONAN
 PROJEK PENYEDIAAN POINT OF PRESENCE (POP) FASA 2: HAB INFRASTRUKTUR GENTIAN OPTIK BERHAMPIRAN DENGAN SEKOLAH, PREMIS KERAJAAN DAN KOMUNITI SEKITARNYA OLEH KEMENTERIAN KOMUNIKASI (ZON UTARA - PERAK & KEDAH) SERAHAN DOKUMEN LENGKAP BAGI PERMOHONAN KELULUSAN IZIN LALU BAGI E-SIDE PMU KAMUNTING - JALAN KUBU GAJAH - SK (RTBK) PONDOK TANJONG, SELAMA, PERAK

PETUNJUK

- JALAN JKR
- JALAN PBT
- JALAN PERSENDIRIAN
- EXISTING LINE
- KABEL FIBRE OPTIK
- TIANG CADANGAN
- TIANG SEDIA ADA

PIHAK BERKUASA MELULUS

	JKR LARUT MATANG & SELAMA
	PEJABAT DAERAH DAN TANAH SELAMA
	JABATAN PENGAIRAN DAN SALIRAN SELAMA

PENYEDIA UTILITI



A Tenaga Nasional Subsidiary

JENIS PELAN	PELAN IZIN LALU
PELUKIS PELAN	NOR ALIA
TARIKH DIKELUARKAN	2025-04-07
MUKA SURAT	15/17
NO FAIL RUJUKAN	PINDAAN
KUDR/ALLO/A/03/25/0269	00

***PENGUKURAN BERDASARKAN JARAK SATELIT**



TAJUK PERMOHONAN
 PROJEK PENYEDIAAN POINT OF PRESENCE (POP) FASA 2: HAB INFRASTRUKTUR GENTIAN OPTIK BERHAMPIRAN DENGAN SEKOLAH, PREMIS KERAJAAN DAN KOMUNITI SEKITARNYA OLEH KEMENTERIAN KOMUNIKASI (ZON UTARA - PERAK & KEDAH) SERAHAN DOKUMEN LENGKAP BAGI PERMOHONAN KELULUSAN IZIN LALU BAGI E-SIDE PMU KAMUNTING - JALAN KUBU GAJAH - SK (RTBK) PONDOK TANJONG, SELAMA, PERAK

- PETUNJUK**
- JALAN JKR
 - JALAN PBT
 - JALAN PERSENDIRIAN
 - JALAN PEJABAT DAERAH
 - KABEL FIBRE OPTIK
 - TIANG CADANGAN


PIHAK BERKUASA MELULUS


	JKR LARUT MATANG & SELAMA
	PEJABAT DAERAH DAN TANAH SELAMA
	JABATAN PENGAIRAN DAN SALIRAN SELAMA

PENYEDIA UTILITI

The Smarter Connection
 A Tenaga Nasional Subsidiary

JENIS PELAN	PELAN IZIN LALU
PELUKIS PELAN	NOR ALIA
TARIKH DIKELUARKAN	2025-04-07
MUKA SURAT	16/17
NO FAIL RUJUKAN	PINDAAN
KUDR/ALLO/A/03/25/0269	00

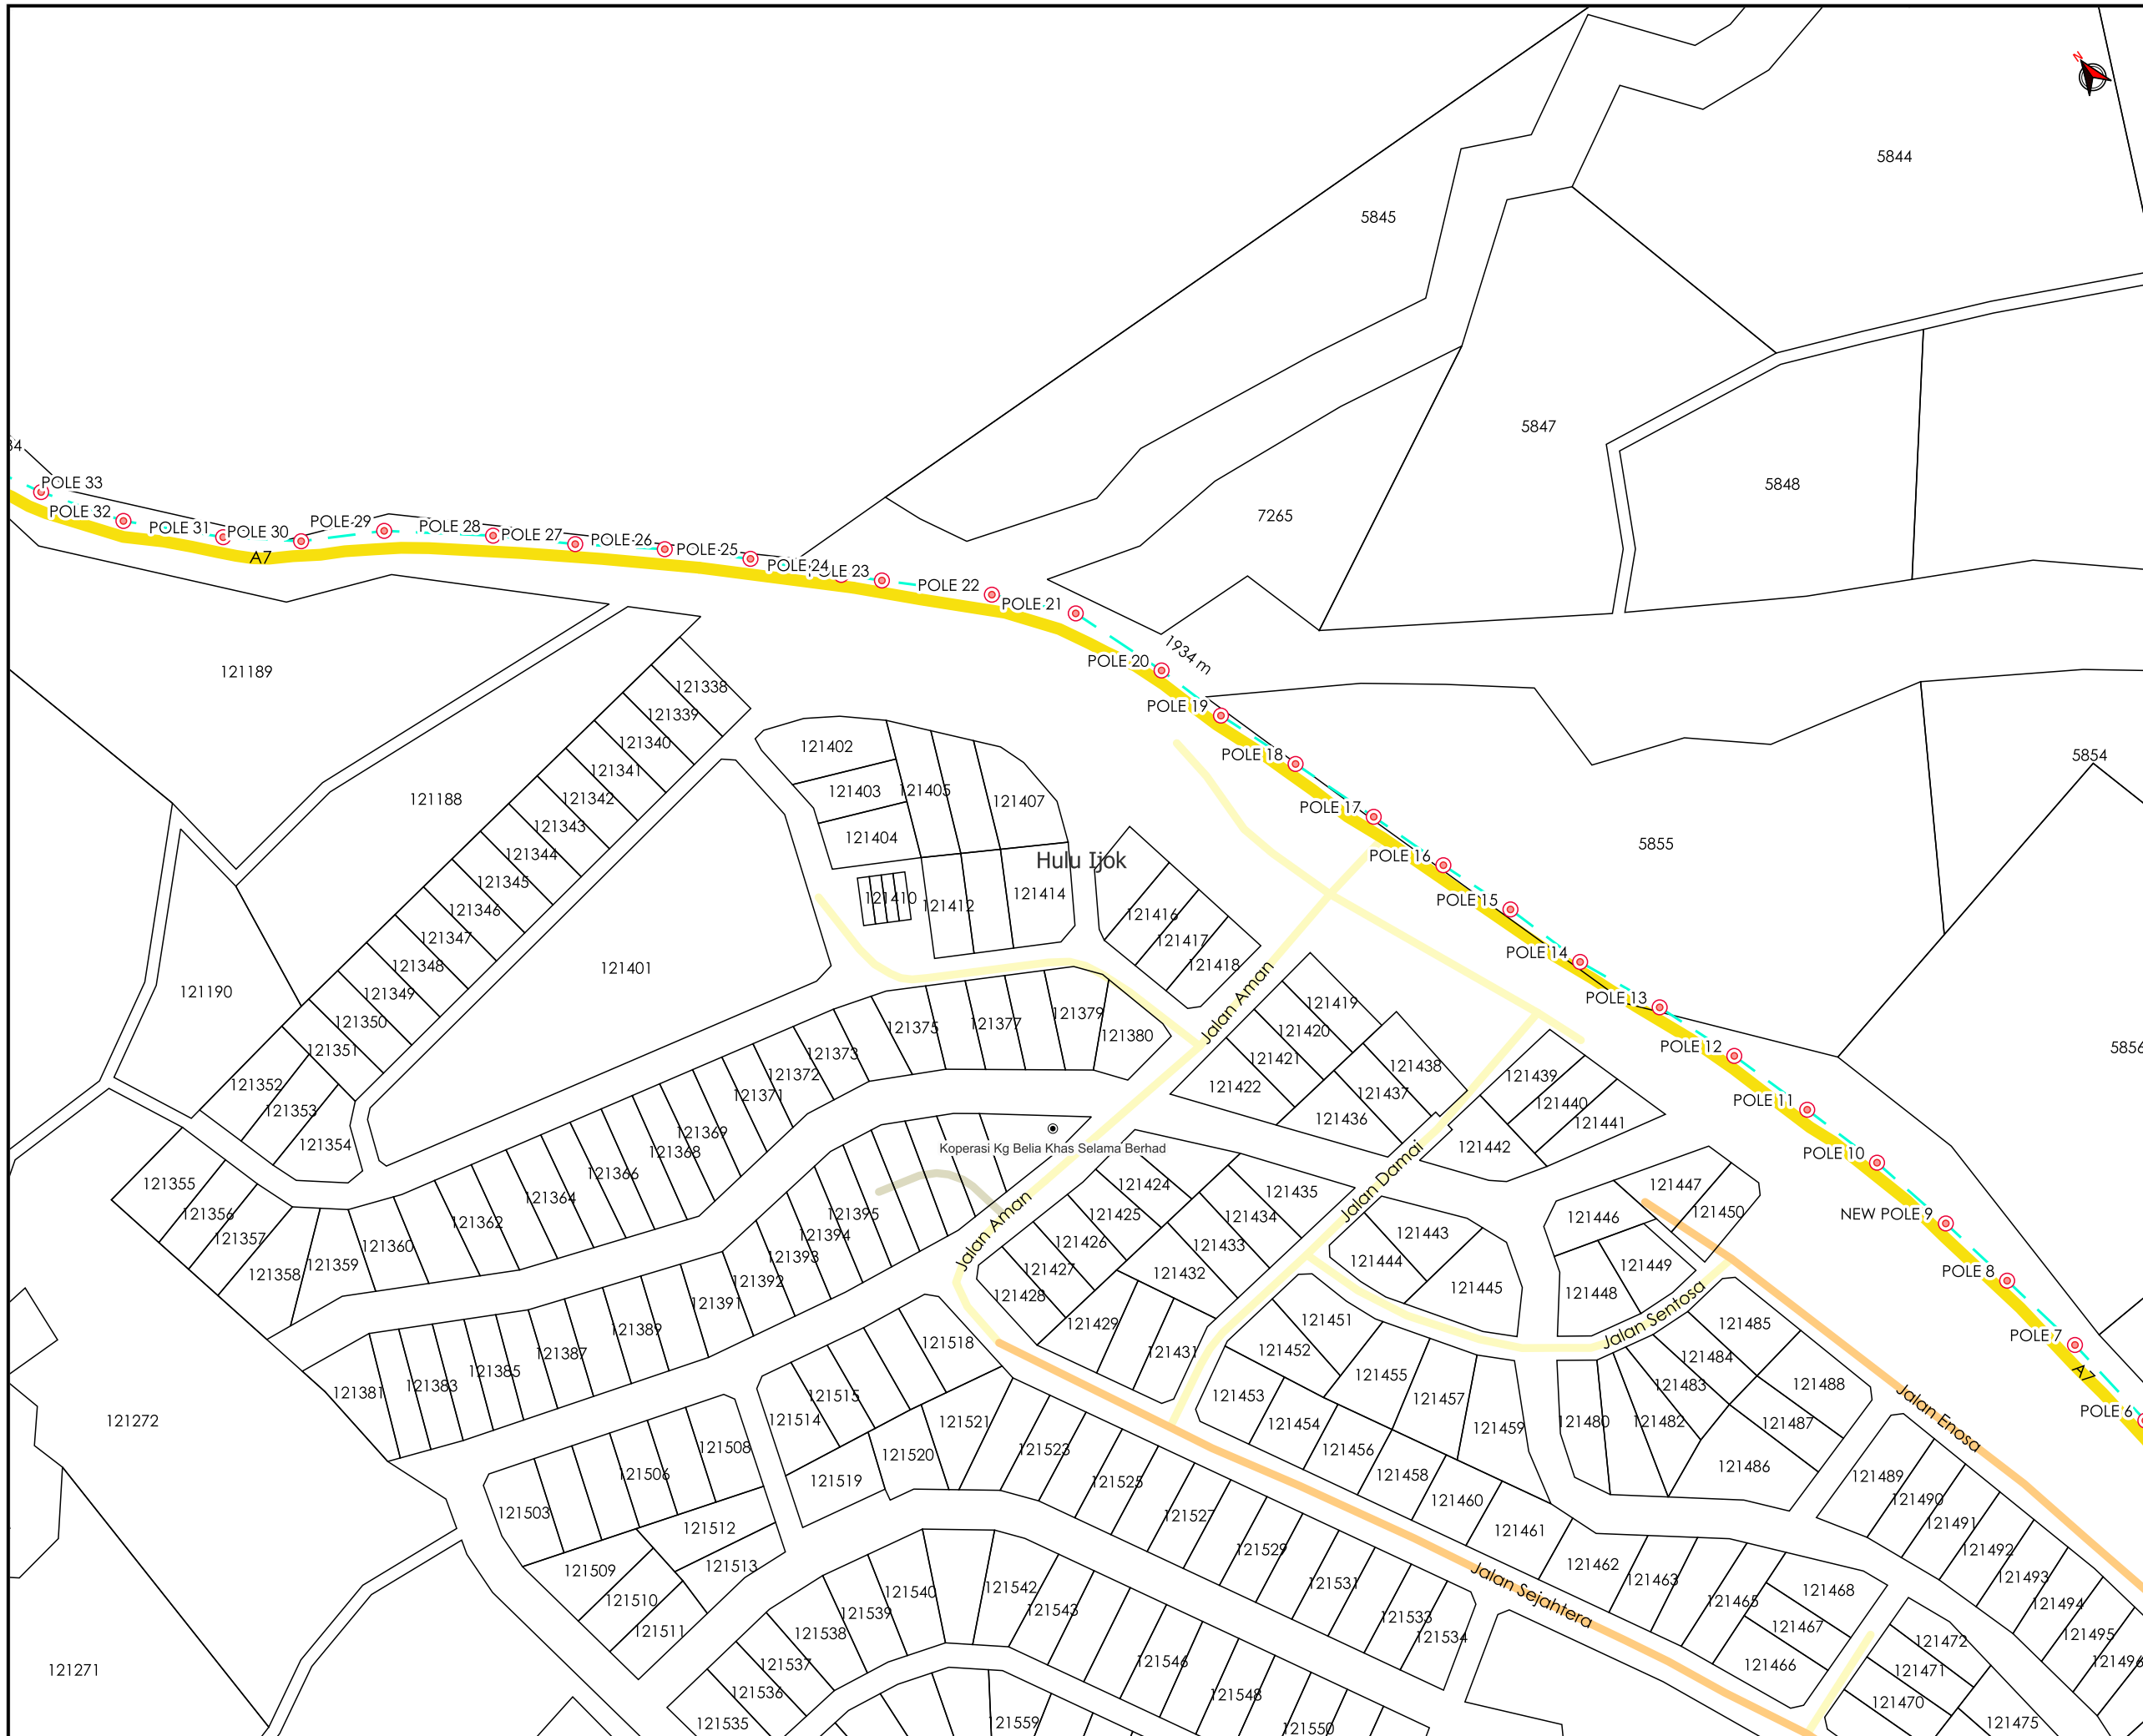

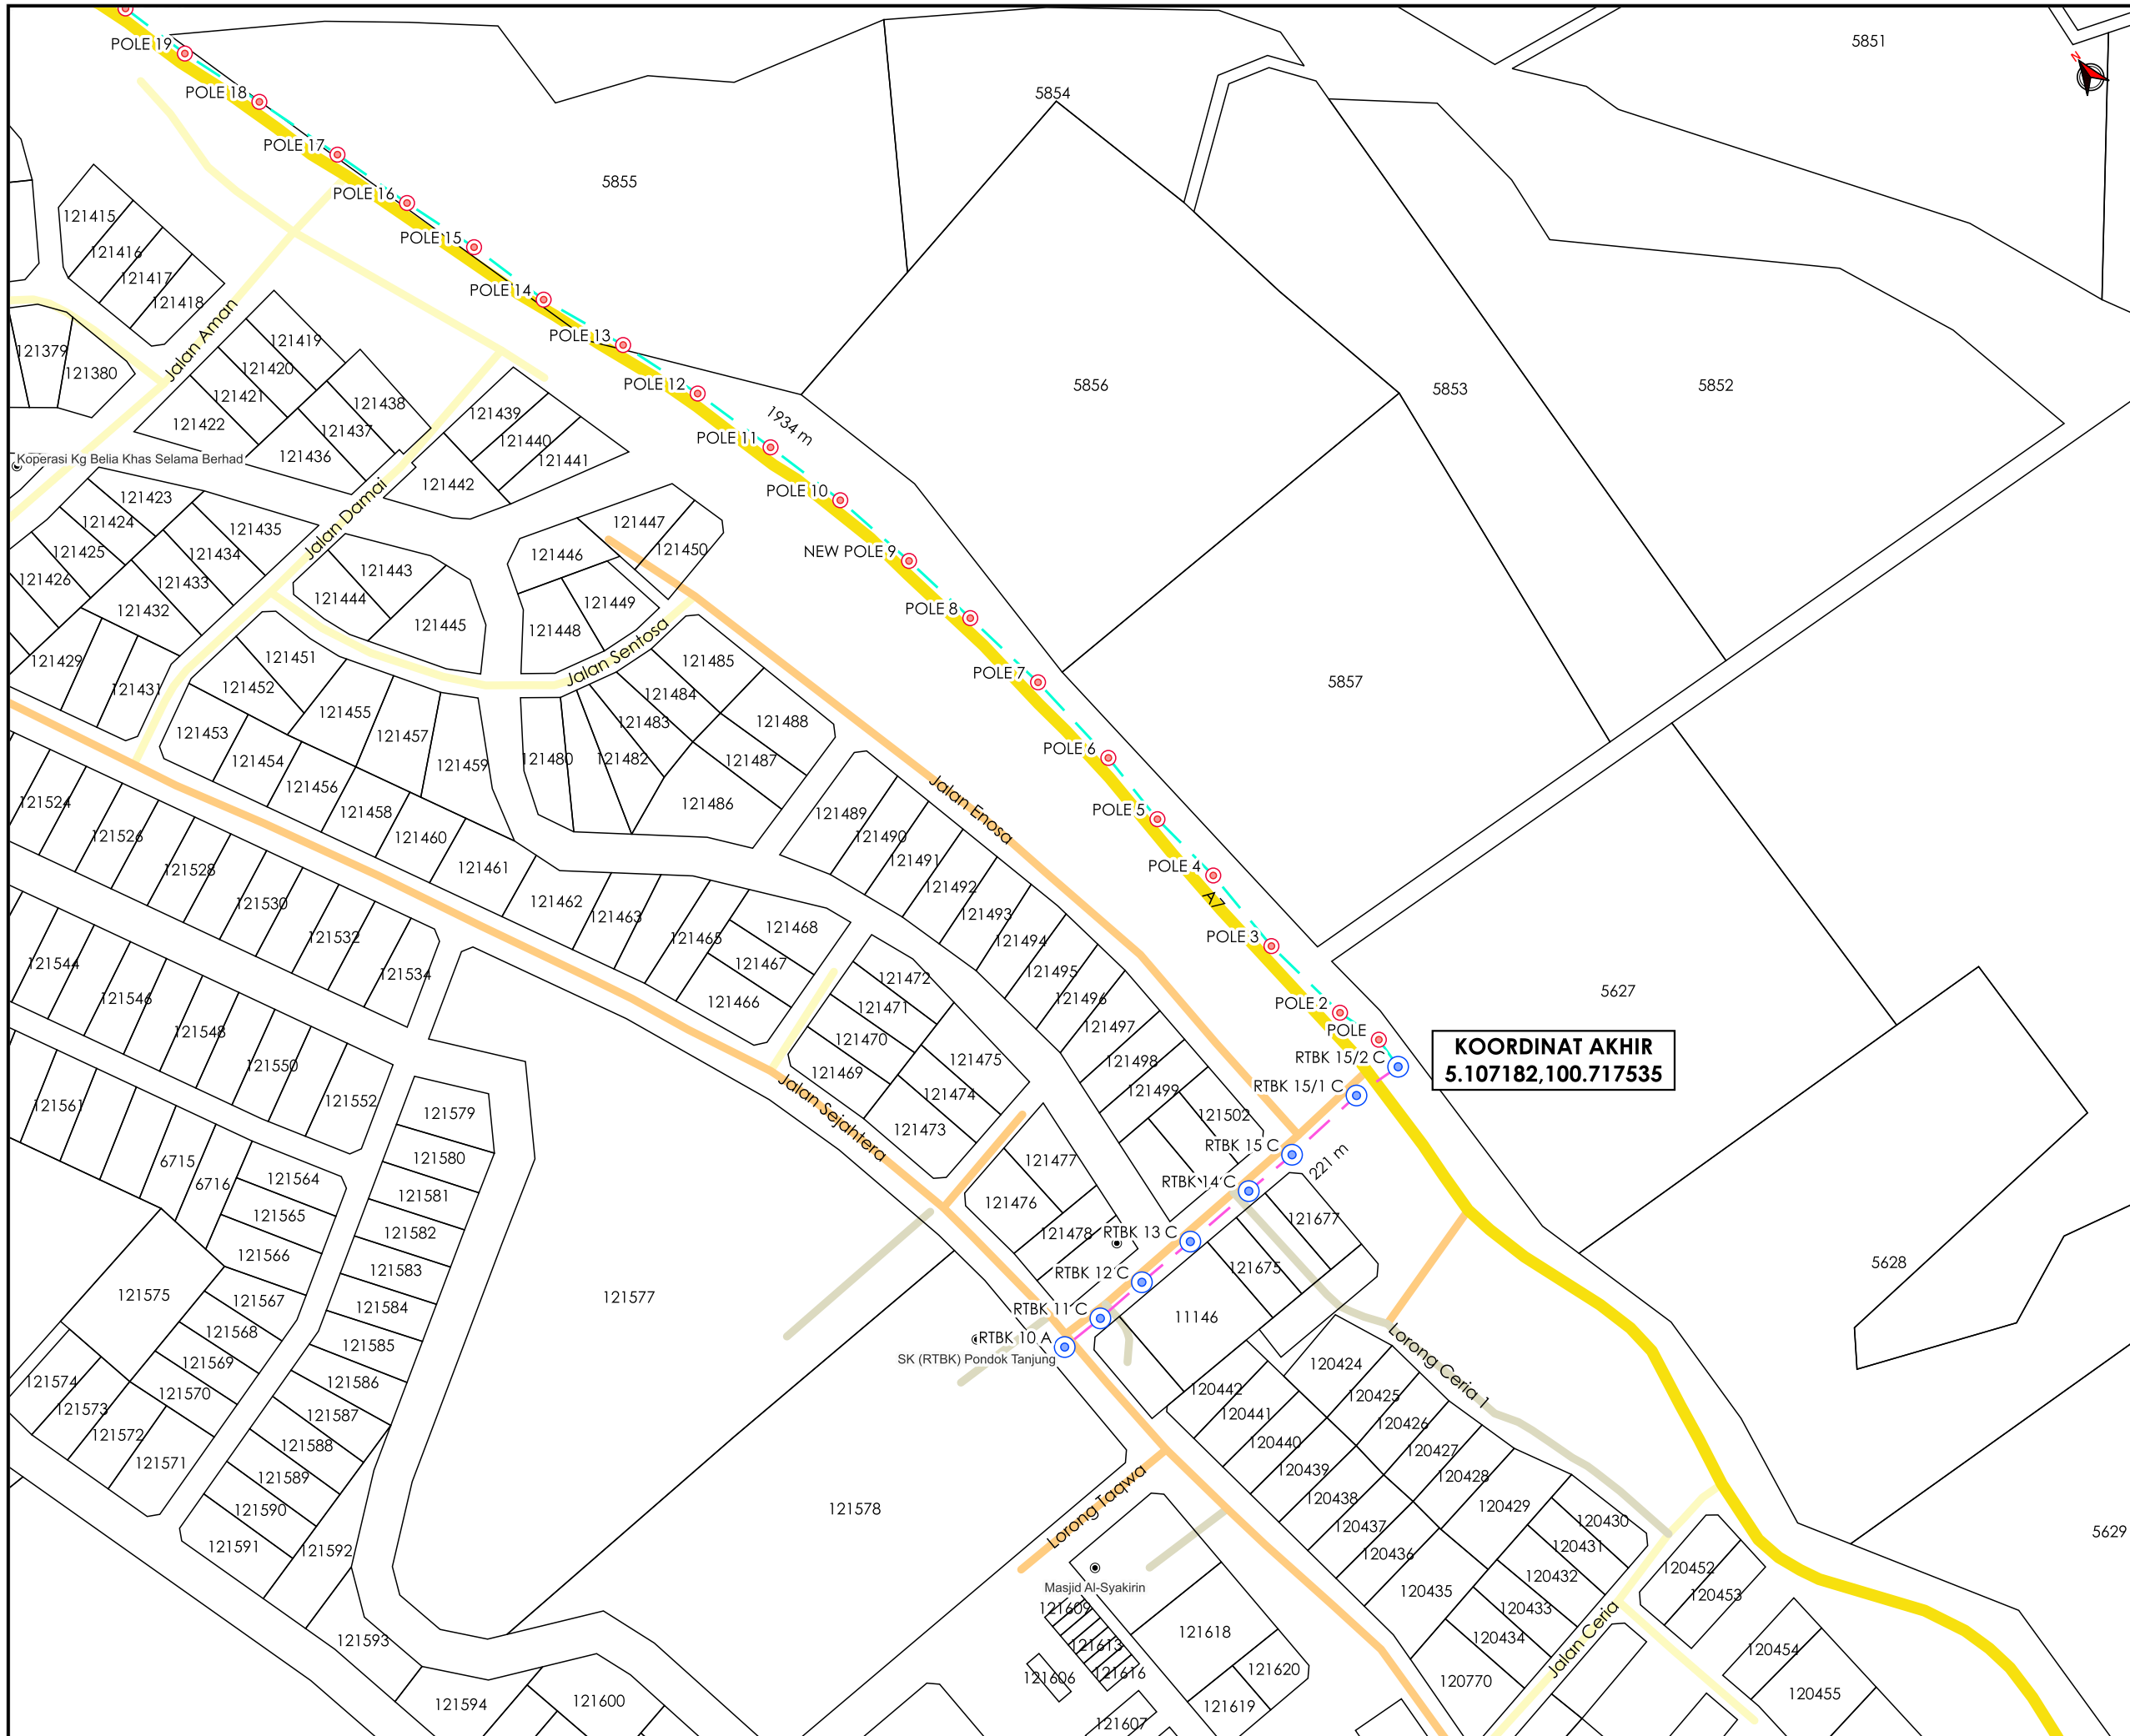

AGENCI PENYELARAS
KORIDOR UTILITI
 DARUL RIDZUAN



TAJUK PERMOHONAN
 PROJEK PENYEDIAAN POINT OF PRESENCE (POP) FASA 2: HAB INFRASTRUKTUR GENTIAN OPTIK BERHAMPIRAN DENGAN SEKOLAH, PREMIS KERAJAAN DAN KOMUNITI SEKITARNYA OLEH KEMENTERIAN KOMUNIKASI (ZON UTARA - PERAK & KEDAH) SERAHAN DOKUMEN LENGKAP BAGI PERMOHONAN KELULUSAN IZIN LALU BAGI E-SIDE PMU KAMUNTING - JALAN KUBU GAJAH - SK (RTBK) PONDOK TANJONG, SELAMA, PERAK

PETUNJUK

- JALAN JKR
- JALAN PBT
- JALAN PERSENDIRIAN
- JALAN PEJABAT DAERAH
- EXISTING LINE
- KABEL FIBRE OPTIK
- TIANG CADANGAN
- TIANG SEDIA ADA

PIHAK BERKUASA MELULUS

	JKR LARUT MATANG & SELAMA
	PEJABAT DAERAH DAN TANAH SELAMA
	JABATAN PENGAIRAN DAN SALIRAN SELAMA

PENYEDIA UTILITI

JENIS PELAN	PELAN IZIN LALU
PELUKIS PELAN	NOR ALIA
TARIKH DIKELUARKAN	2025-04-07
MUKA SURAT	17/17
NO FAIL RUJUKAN	PINDAAN
KUDR/ALLO/A/03/25/0269	00

*PENGUKURAN BERDASARKAN JARAK SATELIT