



**KORIDOR
UTILITI**
DARUL RIDZUAN



**PROJEK PENYEDIAAN POINT OF PRESENCE (POP) FASA 2: HAB
INFRASTRUKTUR GENTIAN OPTIK BERHAMPIRAN DENGAN
SEKOLAH, PREMIS KERAJAAN DAN KOMUNITI SEKITARNYA OLEH
KEMENTERIAN KOMUNIKASI (ZON UTARA - PERAK & KEDAH)
SERAHAN DOKUMEN LENGKAP BAGI PERMOHONAN KELULUSAN
IZIN LALU BAGI E-SIDE PMU KAMUNTING - JALAN KUBU GAJAH -
SK (RTBK) PONDOK TANJONG, SELAMA, PERAK**

**PELAN IZIN LALU
(PINDAAN 01)**

**NO FAIL RUJUKAN
KUDR/ALLO/A/03/25/0269**

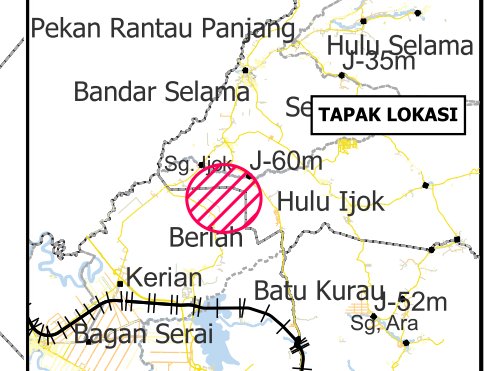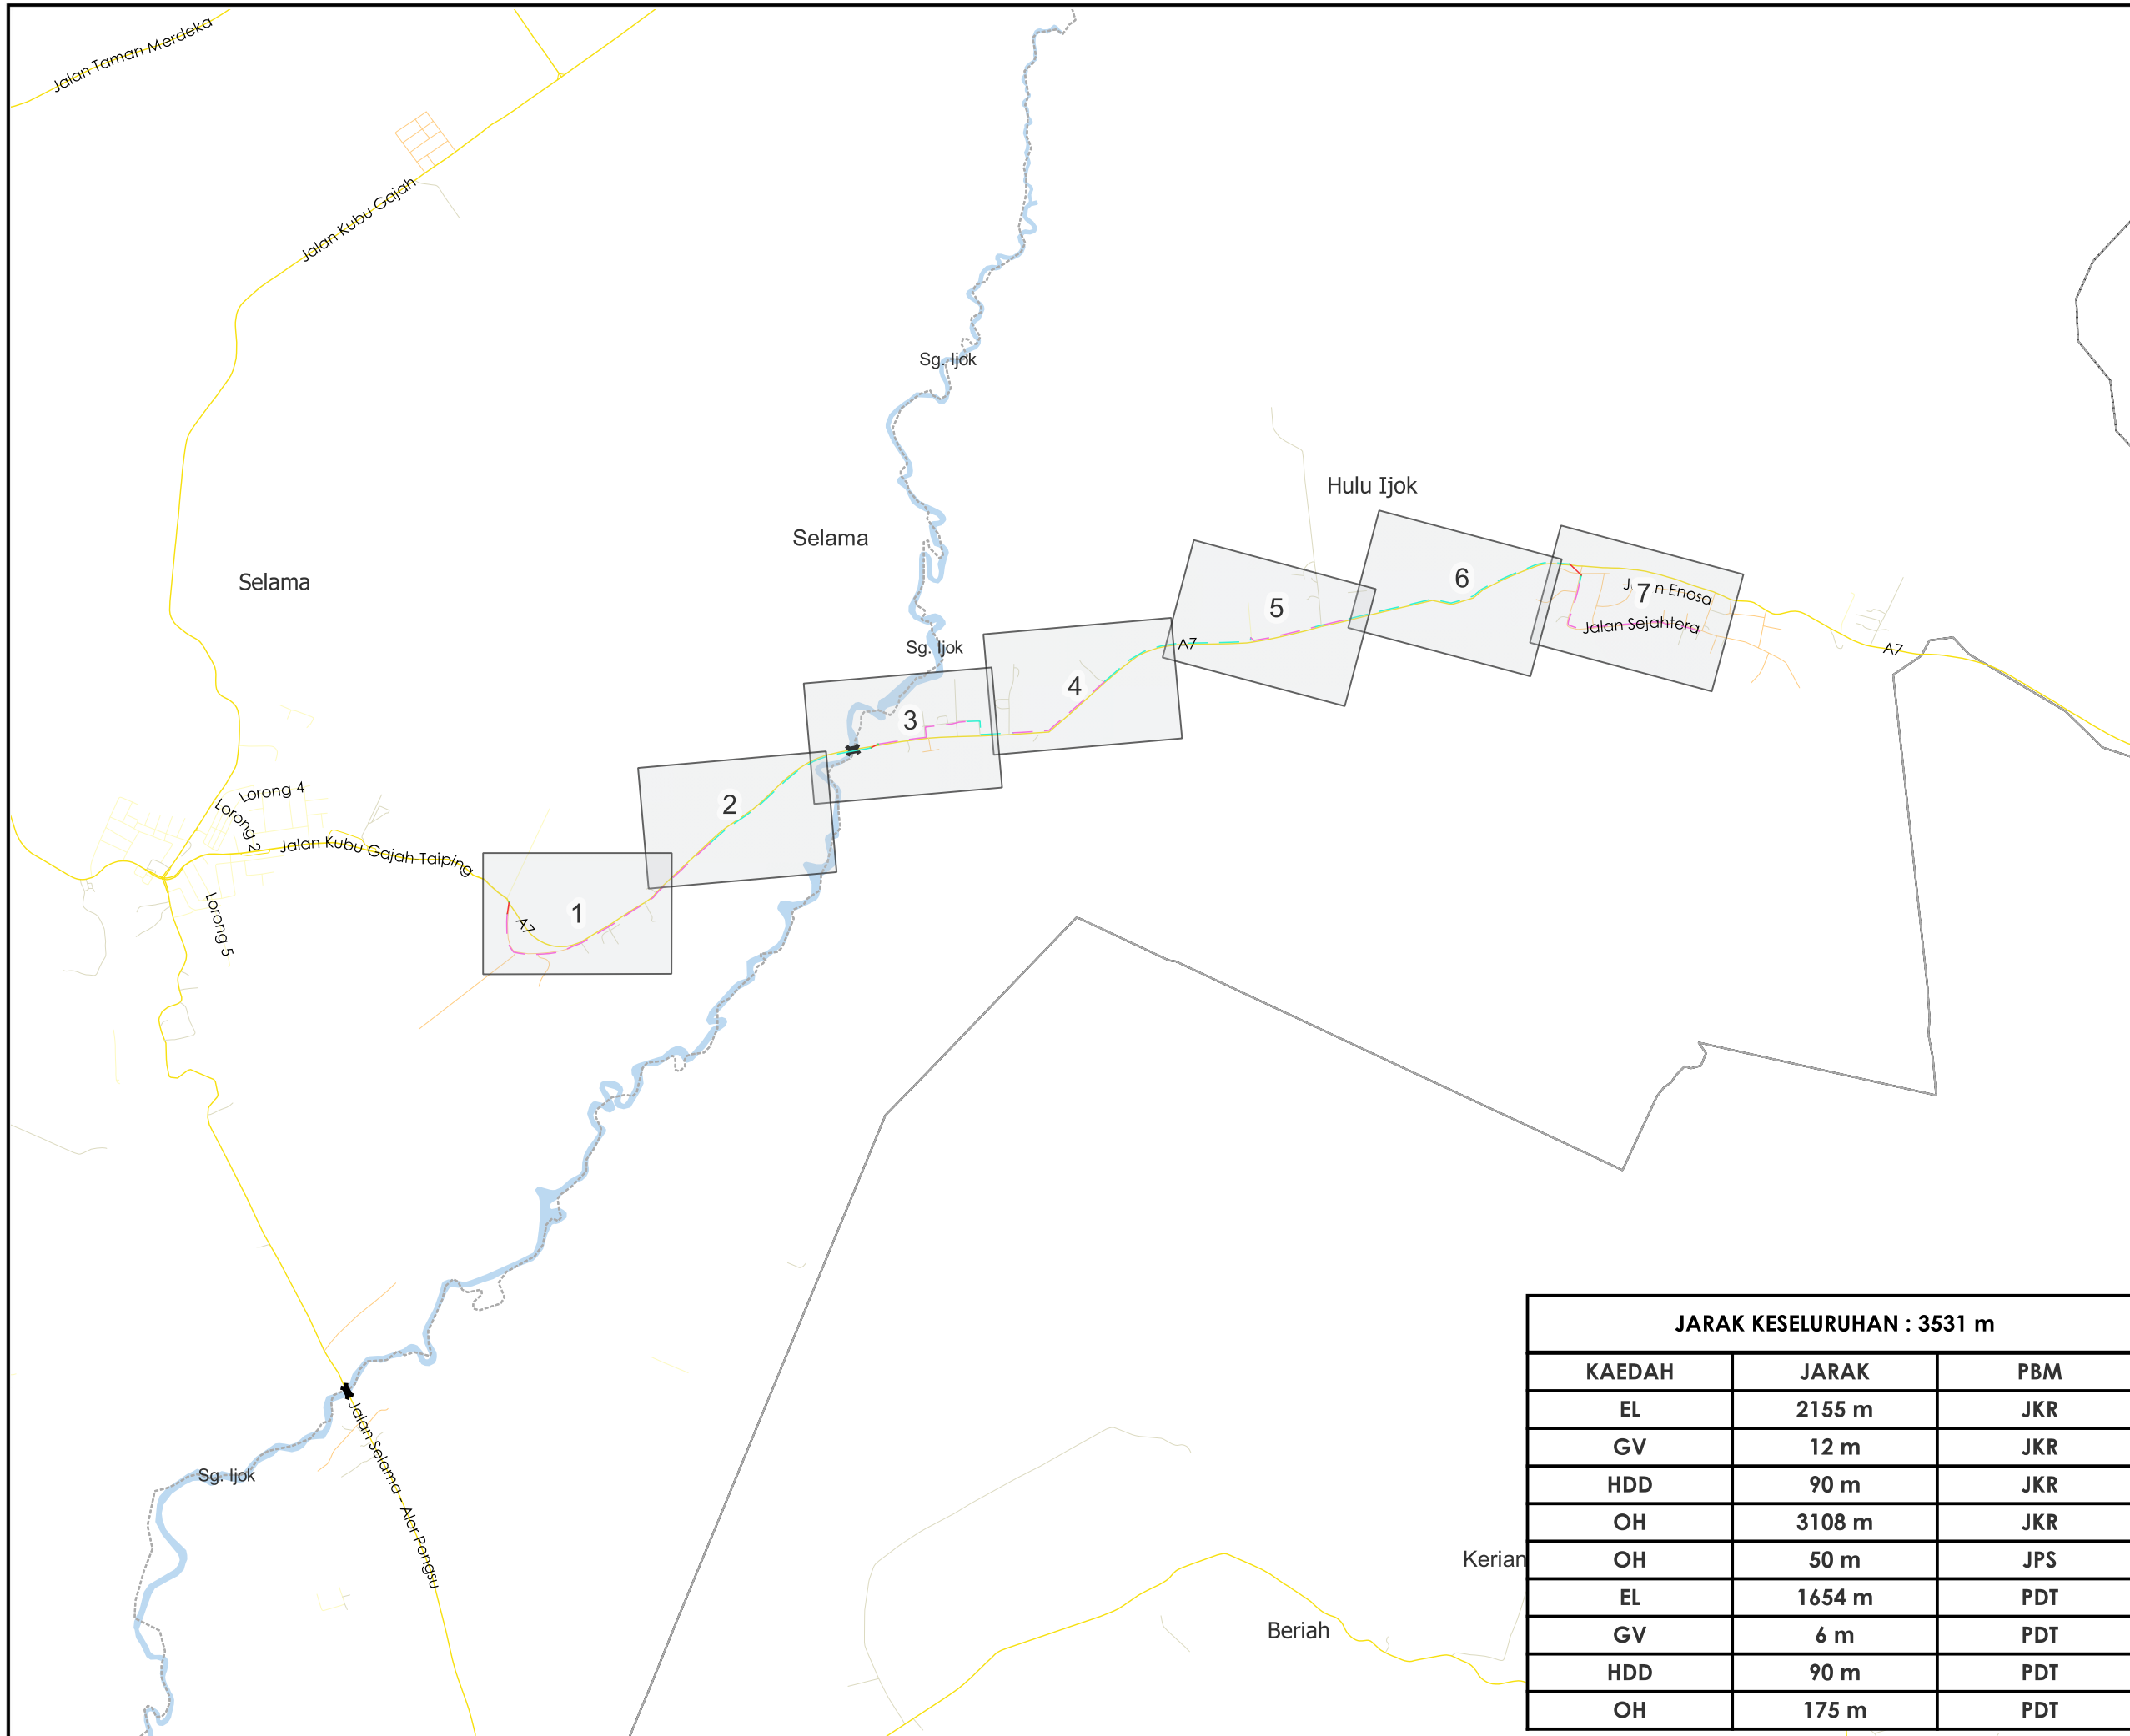

TAJUK PERMOHONAN
 PROJEK PENYEDIAAN POINT OF PRESENCE (POP)
 FASA 2: HAB INFRASTRUKTUR GENTIAN OPTIK
 BERHAMPIRAN DENGAN SEKOLAH, PREMIS
 KERAJAAN DAN KOMUNITI SEKITARNYA OLEH
 KEMENTERIAN KOMUNIKASI (ZON UTARA - PERAK &
 KEDAH) SERAHAN DOKUMEN LENGKAP BAGI
 PERMOHONAN KELULUSAN IZIN LALU BAGI E-SIDE
 PMU KAMUNTING - JALAN KUBU GAJAH - SK
 (RTBK) PONDOK TANJONG, SELAMA, PERAK

PETUNJUK

- JALAN JKR
- JALAN PBT
- JALAN PERSENDIRIAN
- JALAN PEJABAT DAERAH
- JAMBATAN
- EXISTING LINE
- GRASS VERGE
- HORIZONTAL DIRECTIONAL DRILLING
- OVERHEAD

PIHAK BERKUASA MELULUS

	JABATAN KERJA RAYA LARUT MATANG & SELAMA
	PEJABAT DAERAH & TANAH SELAMA
	JABATAN PENGAIRAN DAN SALIRAN LARUT MATANG & SELAMA

PENYEDIA UTILITI

JENIS PELAN	PELAN IZIN LALU
PELUKIS PELAN	SYAHMIZA SUHAILA
TARIKH DIKELUARKAN	2025-08-13
MUKA SURAT	0/7
NO FAIL RUJUKAN	PINDAAN
KUDR/ALLO/A/03/25/0269	01

JARAK KESELURUHAN : 3531 m

KAEDAH	JARAK	PBM
EL	2155 m	JKR
GV	12 m	JKR
HDD	90 m	JKR
OH	3108 m	JKR
OH	50 m	JPS
EL	1654 m	PDT
GV	6 m	PDT
HDD	90 m	PDT
OH	175 m	PDT

***PENGUKURAN BERDASARKAN JARAK SATELIT**



TAJUK PERMOHONAN
 PROJEK PENYEDIAAN POINT OF PRESENCE (POP)
 FASA 2: HAB INFRASTRUKTUR GENTIAN OPTIK
 BERHAMPIRAN DENGAN SEKOLAH, PREMIS
 KERAJAAN DAN KOMUNITI SEKITARNYA OLEH
 KEMENTERIAN KOMUNIKASI (ZON UTARA - PERAK &
 KEDAH) SERAHAN DOKUMEN LENGKAP BAGI
 PERMOHONAN KELULUSAN IZIN LALU BAGI E-SIDE
 PMU KAMUNTING - JALAN KUBU GAJAH - SK
 (RTBK) PONDOK TANJONG, SELAMA, PERAK

PETUNJUK

- JALAN JKR
- JALAN PBT
- JALAN PERSENDIRIAN
- JALAN PEJABAT DAERAH
- EXISTING LINE
- GRASS VERGE
- HORIZONTAL DIRECTIONAL DRILLING
- OVERHEAD
- MANHOLE CADANGAN
- TIANG CADANGAN
- TIANG SEDIA ADA


PIHAK BERKUASA MELULUS

	JABATAN KERJA RAYA LARUT MATANG & SELAMA
	PEJABAT DAERAH & TANAH SELAMA
	JABATAN PENGAIRAN DAN SALIRAN LARUT MATANG & SELAMA

PENYEDIA UTILITI



JENIS PELAN	PELAN IZIN LALU
PELUKIS PELAN	SYAHMIZA SUHAILA
TARIKH DIKELUARKAN	2025-08-12
MUKA SURAT	1/7
NO FAIL RUJUKAN	PINDAAN
KUDR/ALLO/A/03/25/0269	01

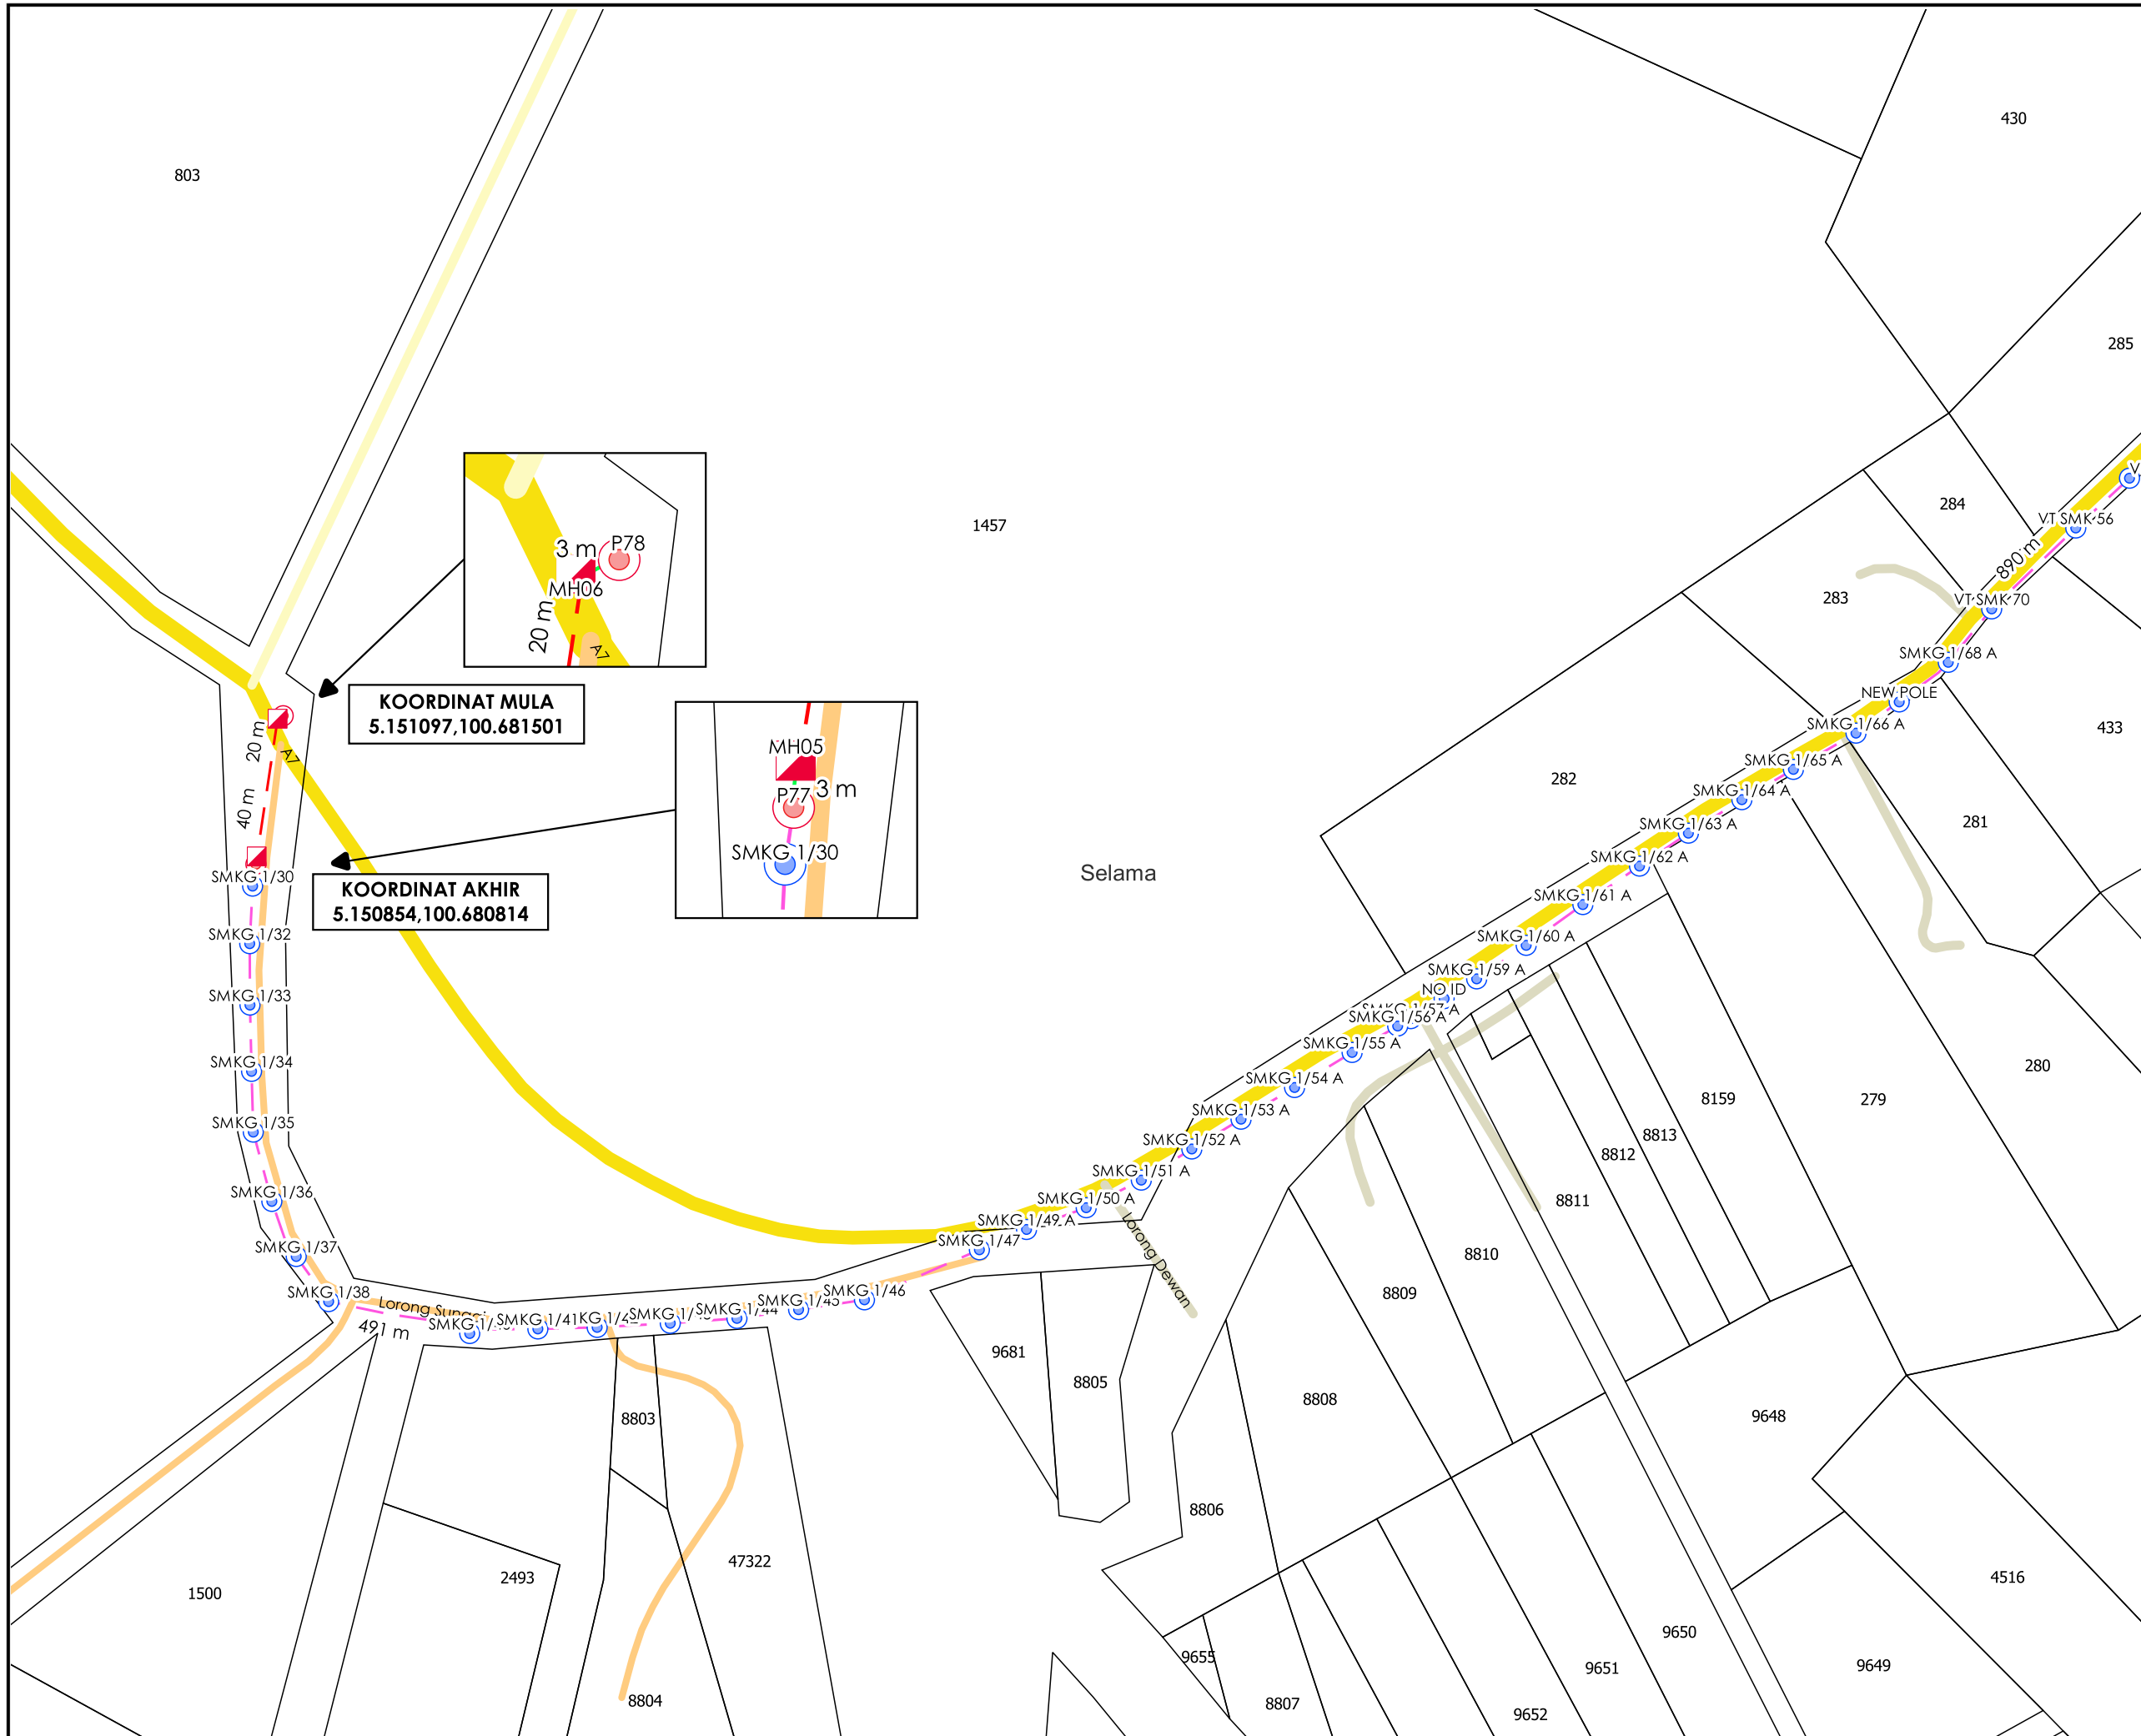

***PENGUKURAN BERDASARKAN JARAK SATELIT**



TAJUK PERMOHONAN
 PROJEK PENYEDIAAN POINT OF PRESENCE (POP)
 FASA 2: HAB INFRASTRUKTUR GENTIAN OPTIK
 BERHAMPIRAN DENGAN SEKOLAH, PREMIS
 KERAJAAN DAN KOMUNITI SEKITARNYA OLEH
 KEMENTERIAN KOMUNIKASI (ZON UTARA - PERAK &
 KEDAH) SERAHAN DOKUMEN LENGKAP BAGI
 PERMOHONAN KELULUSAN IZIN LALU BAGI E-SIDE
 PMU KAMUNTING - JALAN KUBU GAJAH - SK
 (RTBK) PONDOK TANJONG, SELAMA, PERAK

- PETUNJUK**
- JALAN JKR
 - JALAN PBT
 - JALAN PERSENDIRIAN
 - JALAN PEJABAT DAERAH
 - EXISTING LINE
 - OVERHEAD
 - ⊙ TIANG CADANGAN
 - ⊙ TIANG SEDIA ADA

PIHAK BERKUASA MELULUS


	JABATAN KERJA RAYA LARUT MATANG & SELAMA
	PEJABAT DAERAH & TANAH SELAMA
	JABATAN PENGAIRAN DAN SALIRAN LARUT MATANG & SELAMA

PENYEDIA UTILITI




The Smarter Connection
 A Tenaga Nasional Subsidiary

JENIS PELAN	PELAN IZIN LALU
PELUKIS PELAN	SYAHMIZA SUHAILA
TARIKH DIKELUARKAN	2025-08-12
MUKA SURAT	2/7
NO FAIL RUJUKAN	PINDAAN
KUDR/ALLO/A/03/25/0269	01

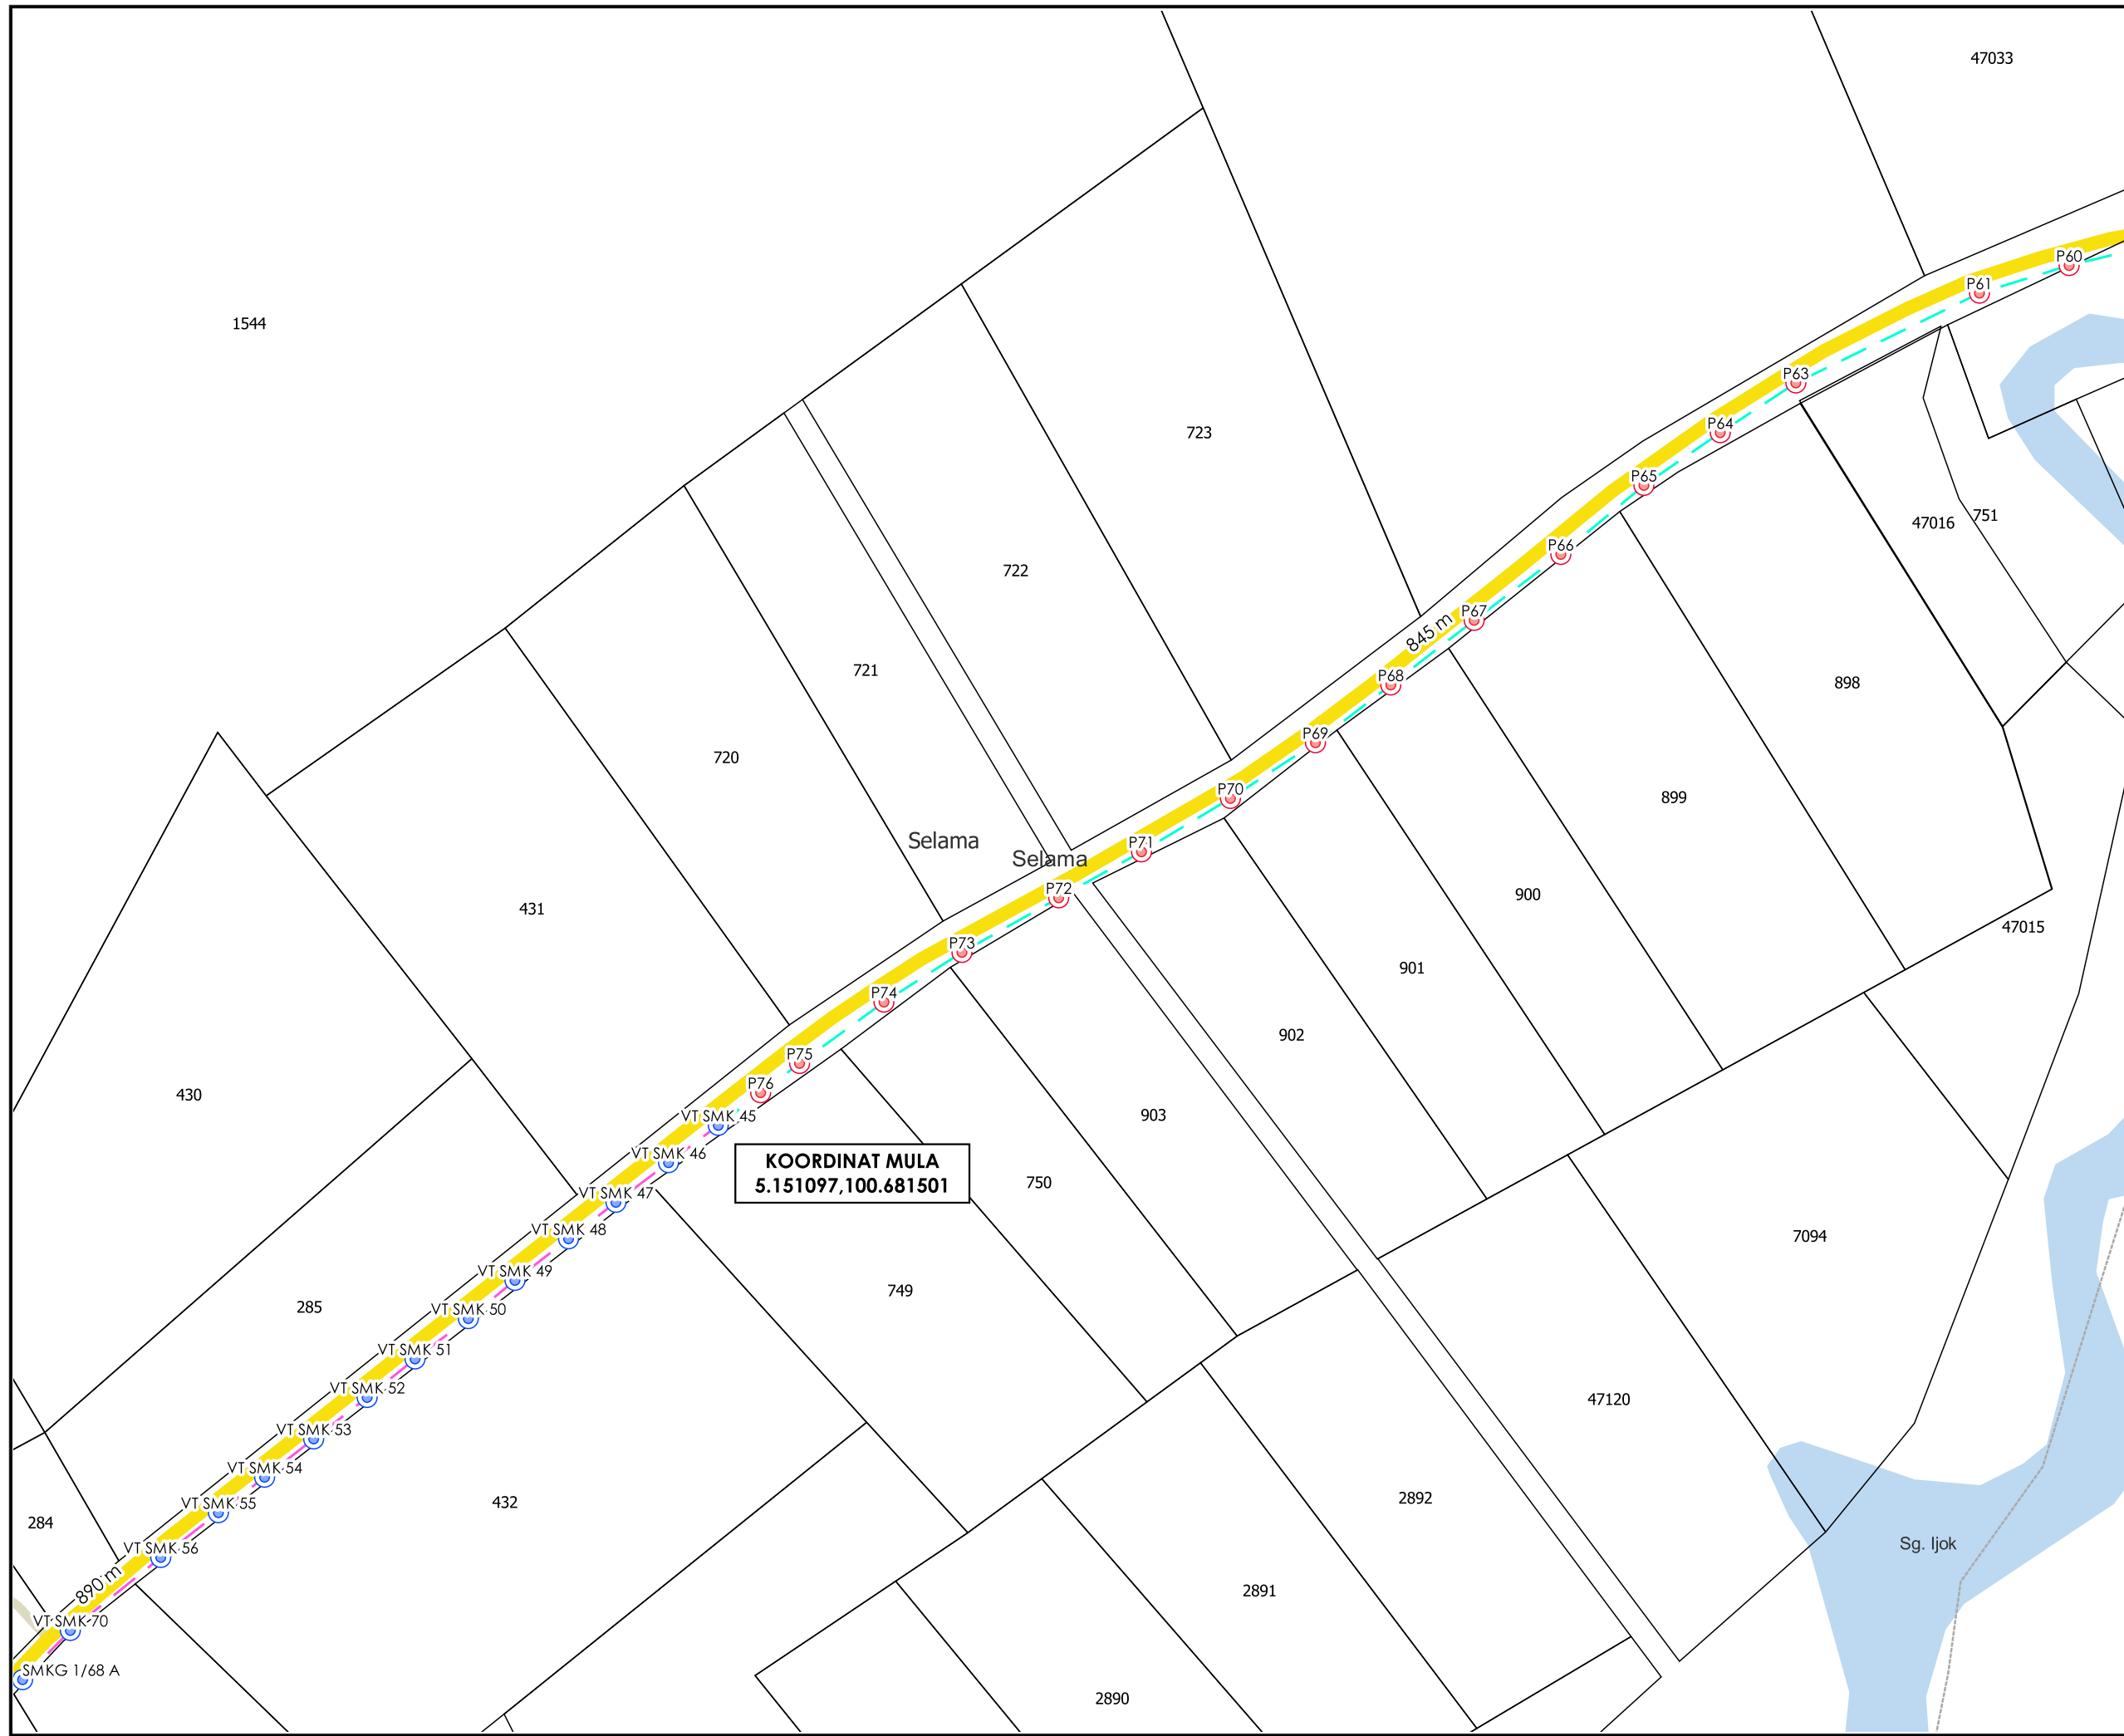

***PENGUKURAN BERDASARKAN JARAK SATELIT**

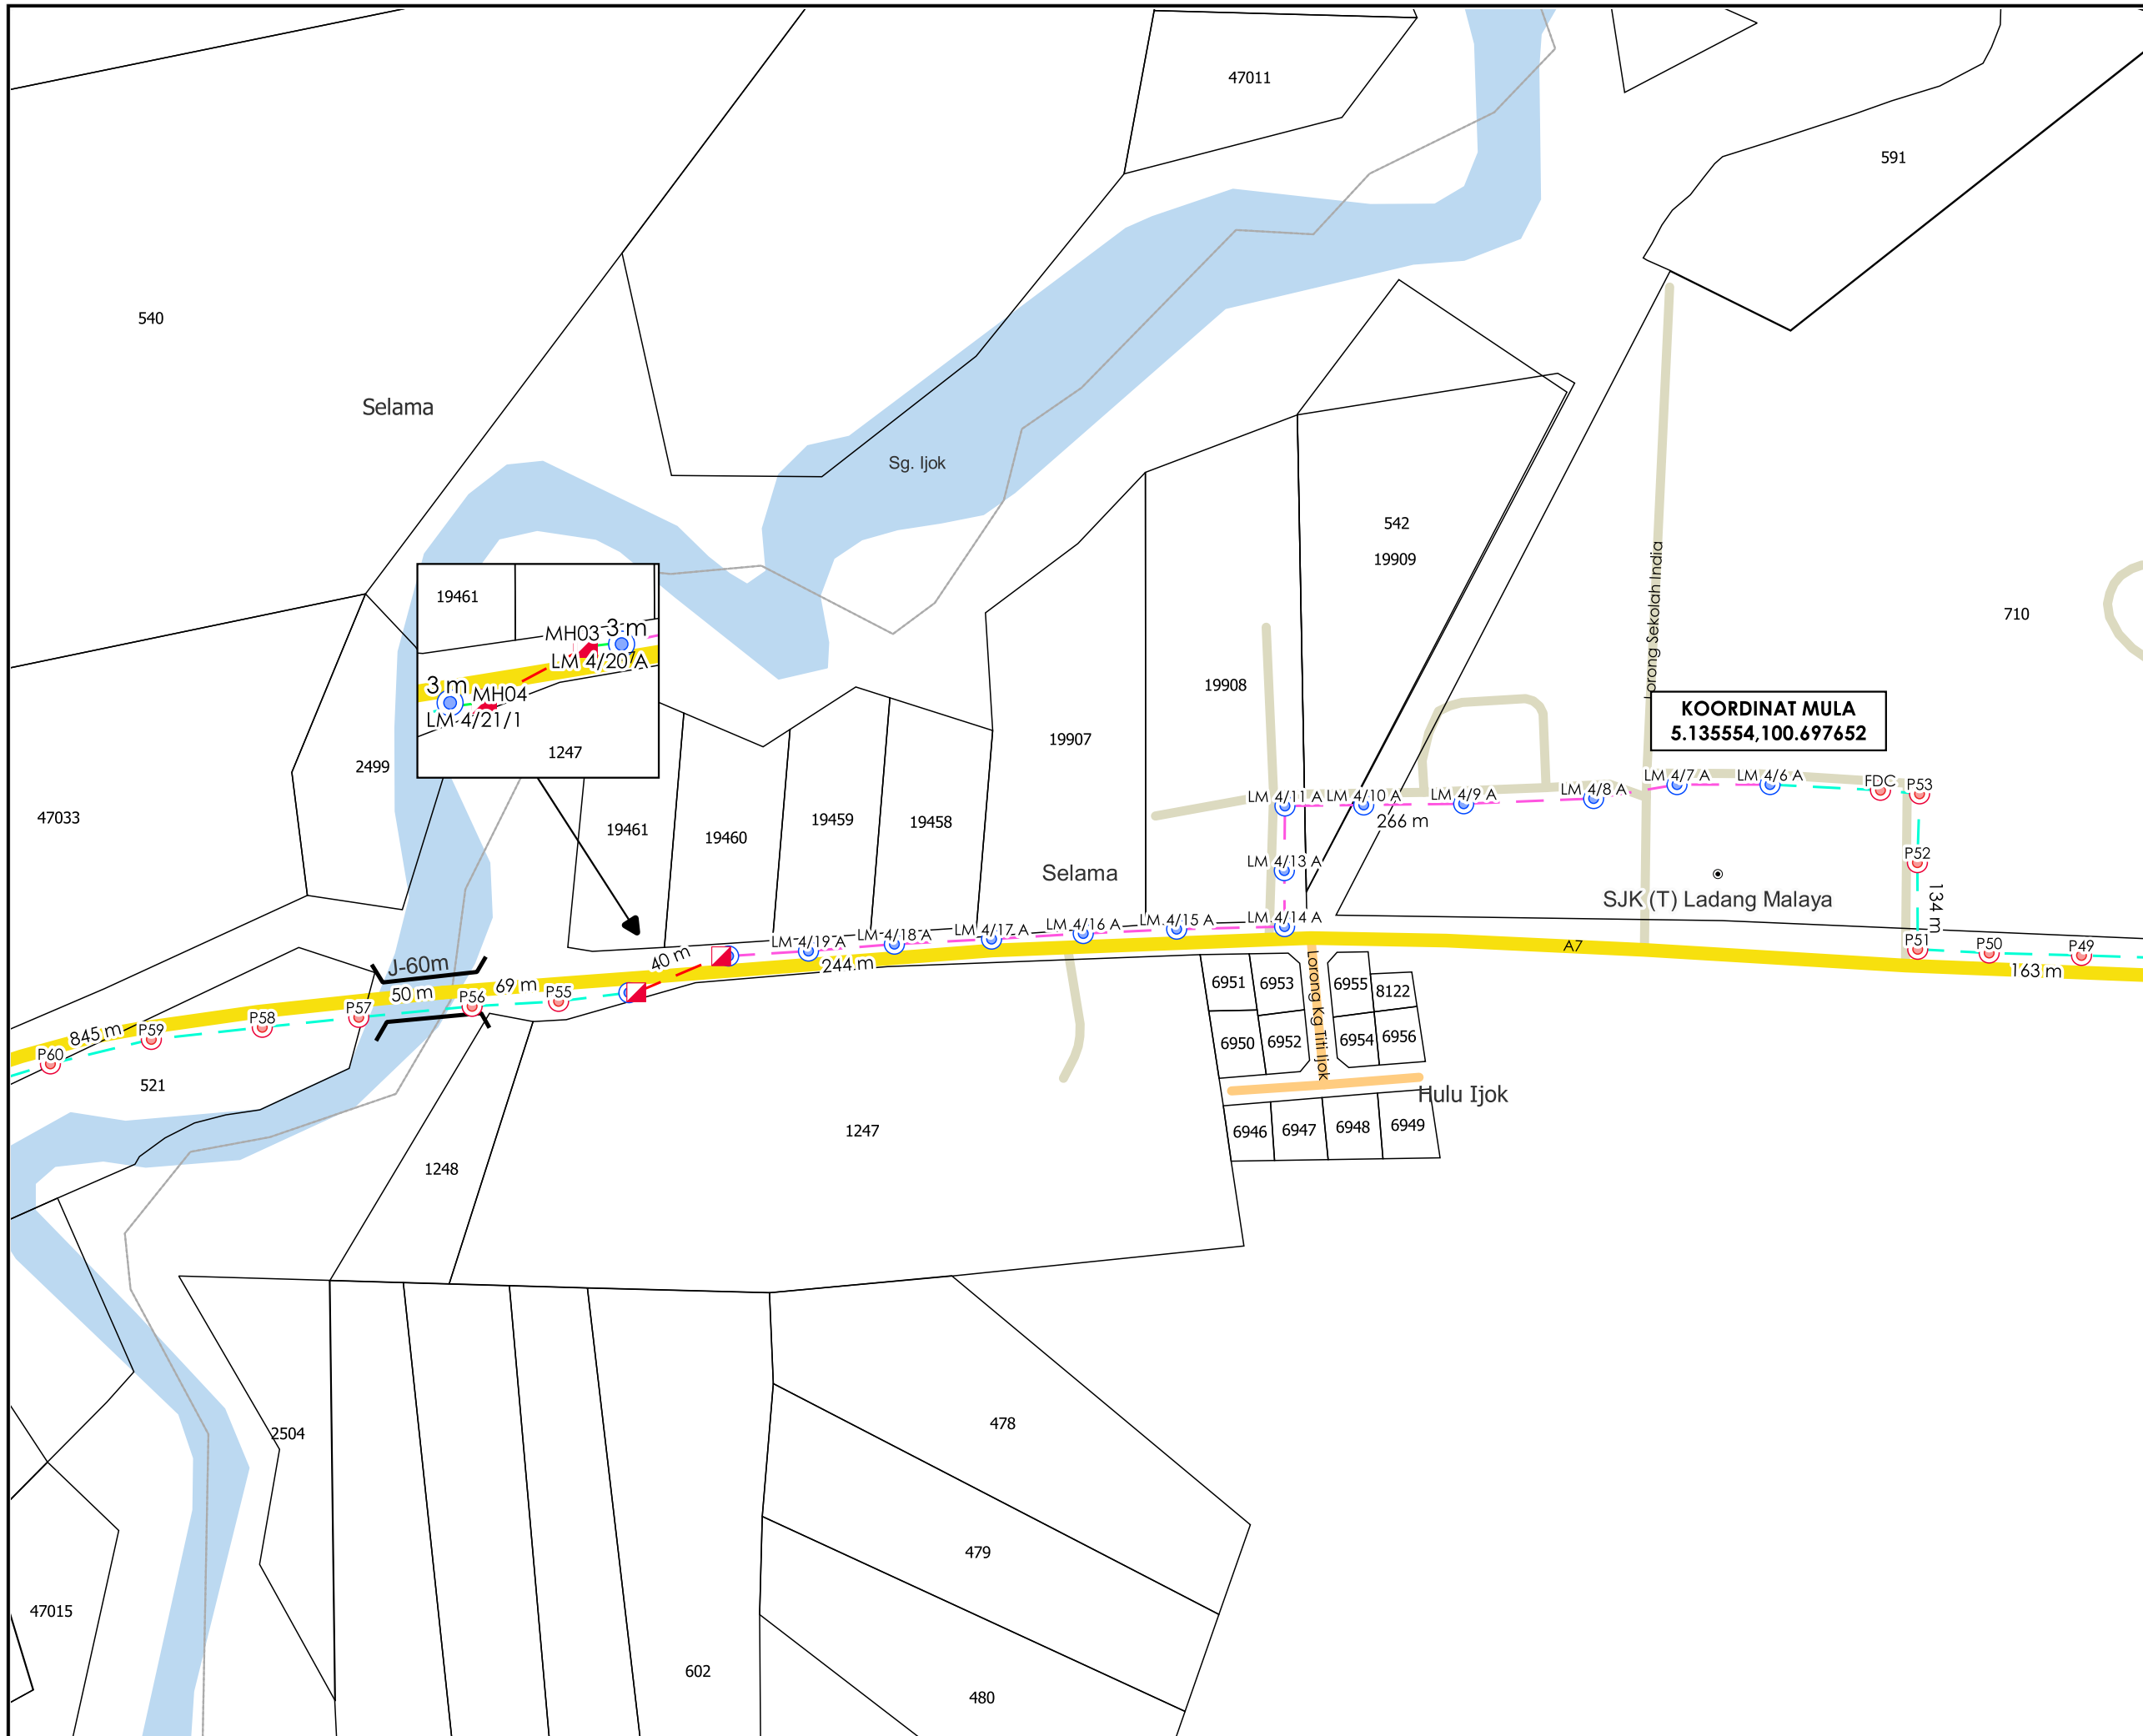

TAJUK PERMOHONAN
 PROJEK PENYEDIAAN POINT OF PRESENCE (POP)
 FASA 2: HAB INFRASTRUKTUR GENTIAN OPTIK
 BERHAMPIRAN DENGAN SEKOLAH, PREMIS
 KERAJAAN DAN KOMUNITI SEKITARNYA OLEH
 KEMENTERIAN KOMUNIKASI (ZON UTARA - PERAK &
 KEDAH) SERAHAN DOKUMEN LENGKAP BAGI
 PERMOHONAN KELULUSAN IZIN LALU BAGI E-SIDE
 PMU KAMUNTING - JALAN KUBU GAJAH - SK
 (RTBK) PONDOK TANJONG, SELAMA, PERAK

- PETUNJUK**
- JALAN JKR
 - JALAN PERSENDIRIAN
 - JALAN PEJABAT DAERAH
 - JAMBATAN
 - EXISTING LINE
 - GRASS VERGE
 - HORIZONTAL DIRECTIONAL DRILLING
 - OVERHEAD
 - ◻ MANHOLE CADANGAN
 - TIANG CADANGAN
 - TIANG SEDIA ADA

PIHAK BERKUASA MELULUS

	JABATAN KERJA RAYA LARUT MATANG & SELAMA
	PEJABAT DAERAH & TANAH SELAMA
	JABATAN PENGAIRAN DAN SALIRAN LARUT MATANG & SELAMA

PENYEDIA UTILITI



JENIS PELAN	PELAN IZIN LALU
PELUKIS PELAN	SYAHMIZA SUHAILA
TARIKH DIKELUARKAN	2025-08-12
MUKA SURAT	3/7
NO FAIL RUJUKAN	PINDAAN
KUDR/ALLO/A/03/25/0269	01

***PENGUKURAN BERDASARKAN JARAK SATELIT**



TAJUK PERMOHONAN
 PROJEK PENYEDIAAN POINT OF PRESENCE (POP)
 FASA 2: HAB INFRASTRUKTUR GENTIAN OPTIK
 BERHAMPIRAN DENGAN SEKOLAH, PREMIS
 KERAJAAN DAN KOMUNITI SEKITARNYA OLEH
 KEMENTERIAN KOMUNIKASI (ZON UTARA - PERAK &
 KEDAH) SERAHAN DOKUMEN LENGKAP BAGI
 PERMOHONAN KELULUSAN IZIN LALU BAGI E-SIDE
 PMU KAMUNTING - JALAN KUBU GAJAH - SK
 (RTBK) PONDOK TANJONG, SELAMA, PERAK

PETUNJUK

-  JALAN JKR
-  JALAN PBT
-  JALAN PERSENDIRIAN
-  JALAN PEJABAT DAERAH
-  EXISTING LINE
-  OVERHEAD
-  TIANG CADANGAN
-  TIANG SEDIA ADA


PIHAK BERKUASA MELULUS

	JABATAN KERJA RAYA LARUT MATANG & SELAMA
	PEJABAT DAERAH & TANAH SELAMA
	JABATAN PENGAIRAN DAN SALIRAN LARUT MATANG & SELAMA

PENYEDIA UTILITI



JENIS PELAN	PELAN IZIN LALU
PELUKIS PELAN	SYAHMIZA SUHAILA
TARIKH DIKELUARKAN	2025-08-12
MUKA SURAT	4/7
NO FAIL RUJUKAN	PINDAAN
KUDR/ALLO/A/03/25/0269	01

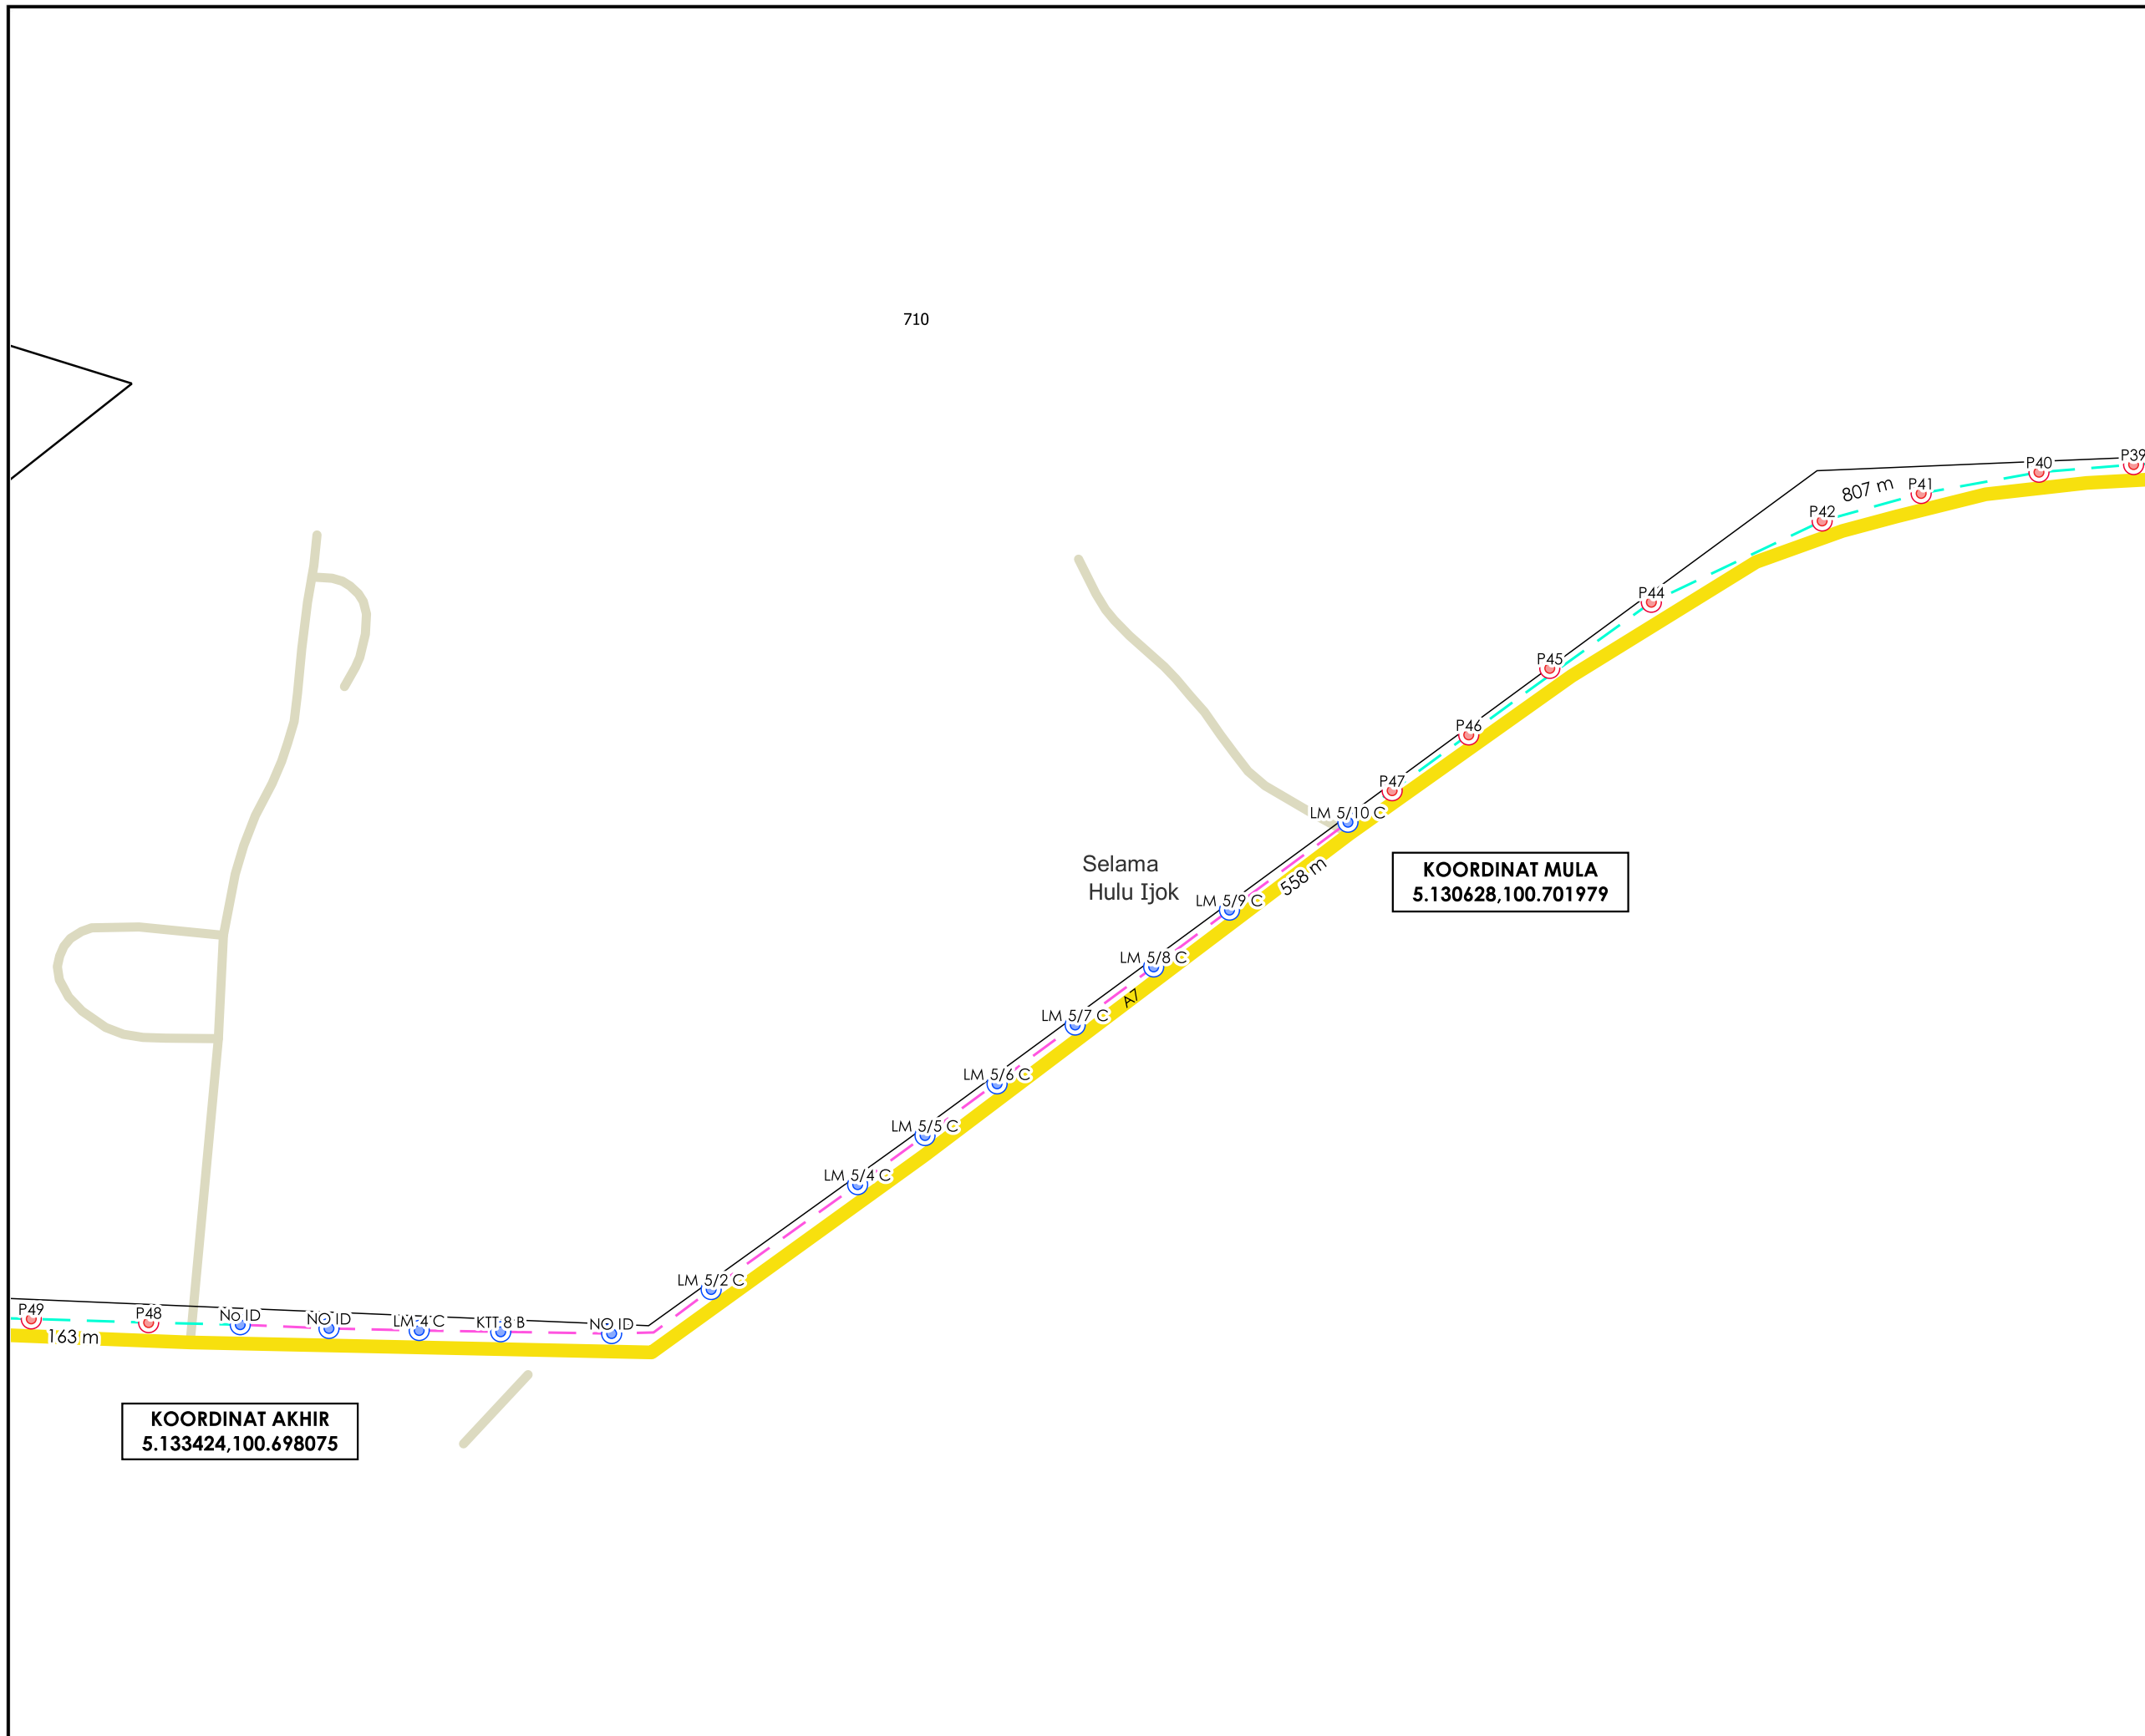



TAJUK PERMOHONAN
 PROJEK PENYEDIAAN POINT OF PRESENCE (POP) FASA 2: HAB INFRASTRUKTUR GENTIAN OPTIK BERHAMPIRAN DENGAN SEKOLAH, PREMIS KERAJAAN DAN KOMUNITI SEKITARNYA OLEH KEMENTERIAN KOMUNIKASI (ZON UTARA - PERAK & KEDAH) SERAHAN DOKUMEN LENGKAP BAGI PERMOHONAN KELULUSAN IZIN LALU BAGI E-SIDE PMU KAMUNTING - JALAN KUBU GAJAH - SK (RTBK) PONDOK TANJONG, SELAMA, PERAK

PETUNJUK

- JALAN JKR
- JALAN PBT
- JALAN PERSENDIRIAN
- EXISTING LINE
- OVERHEAD
- TIANG CADANGAN
- TIANG SEDIA ADA


PIHAK BERKUASA MELULUS

	JABATAN KERJA RAYA LARUT MATANG & SELAMA
	PEJABAT DAERAH & TANAH SELAMA
	JABATAN PENGAIRAN DAN SALIRAN LARUT MATANG & SELAMA

PENYEDIA UTILITI



JENIS PELAN	PELAN IZIN LALU
PELUKIS PELAN	SYAHMIZA SUHAILA
TARIKH DIKELUARKAN	2025-08-12
MUKA SURAT	5/7
NO FAIL RUJUKAN	PINDAAN
KUDR/ALLO/A/03/25/0269	01

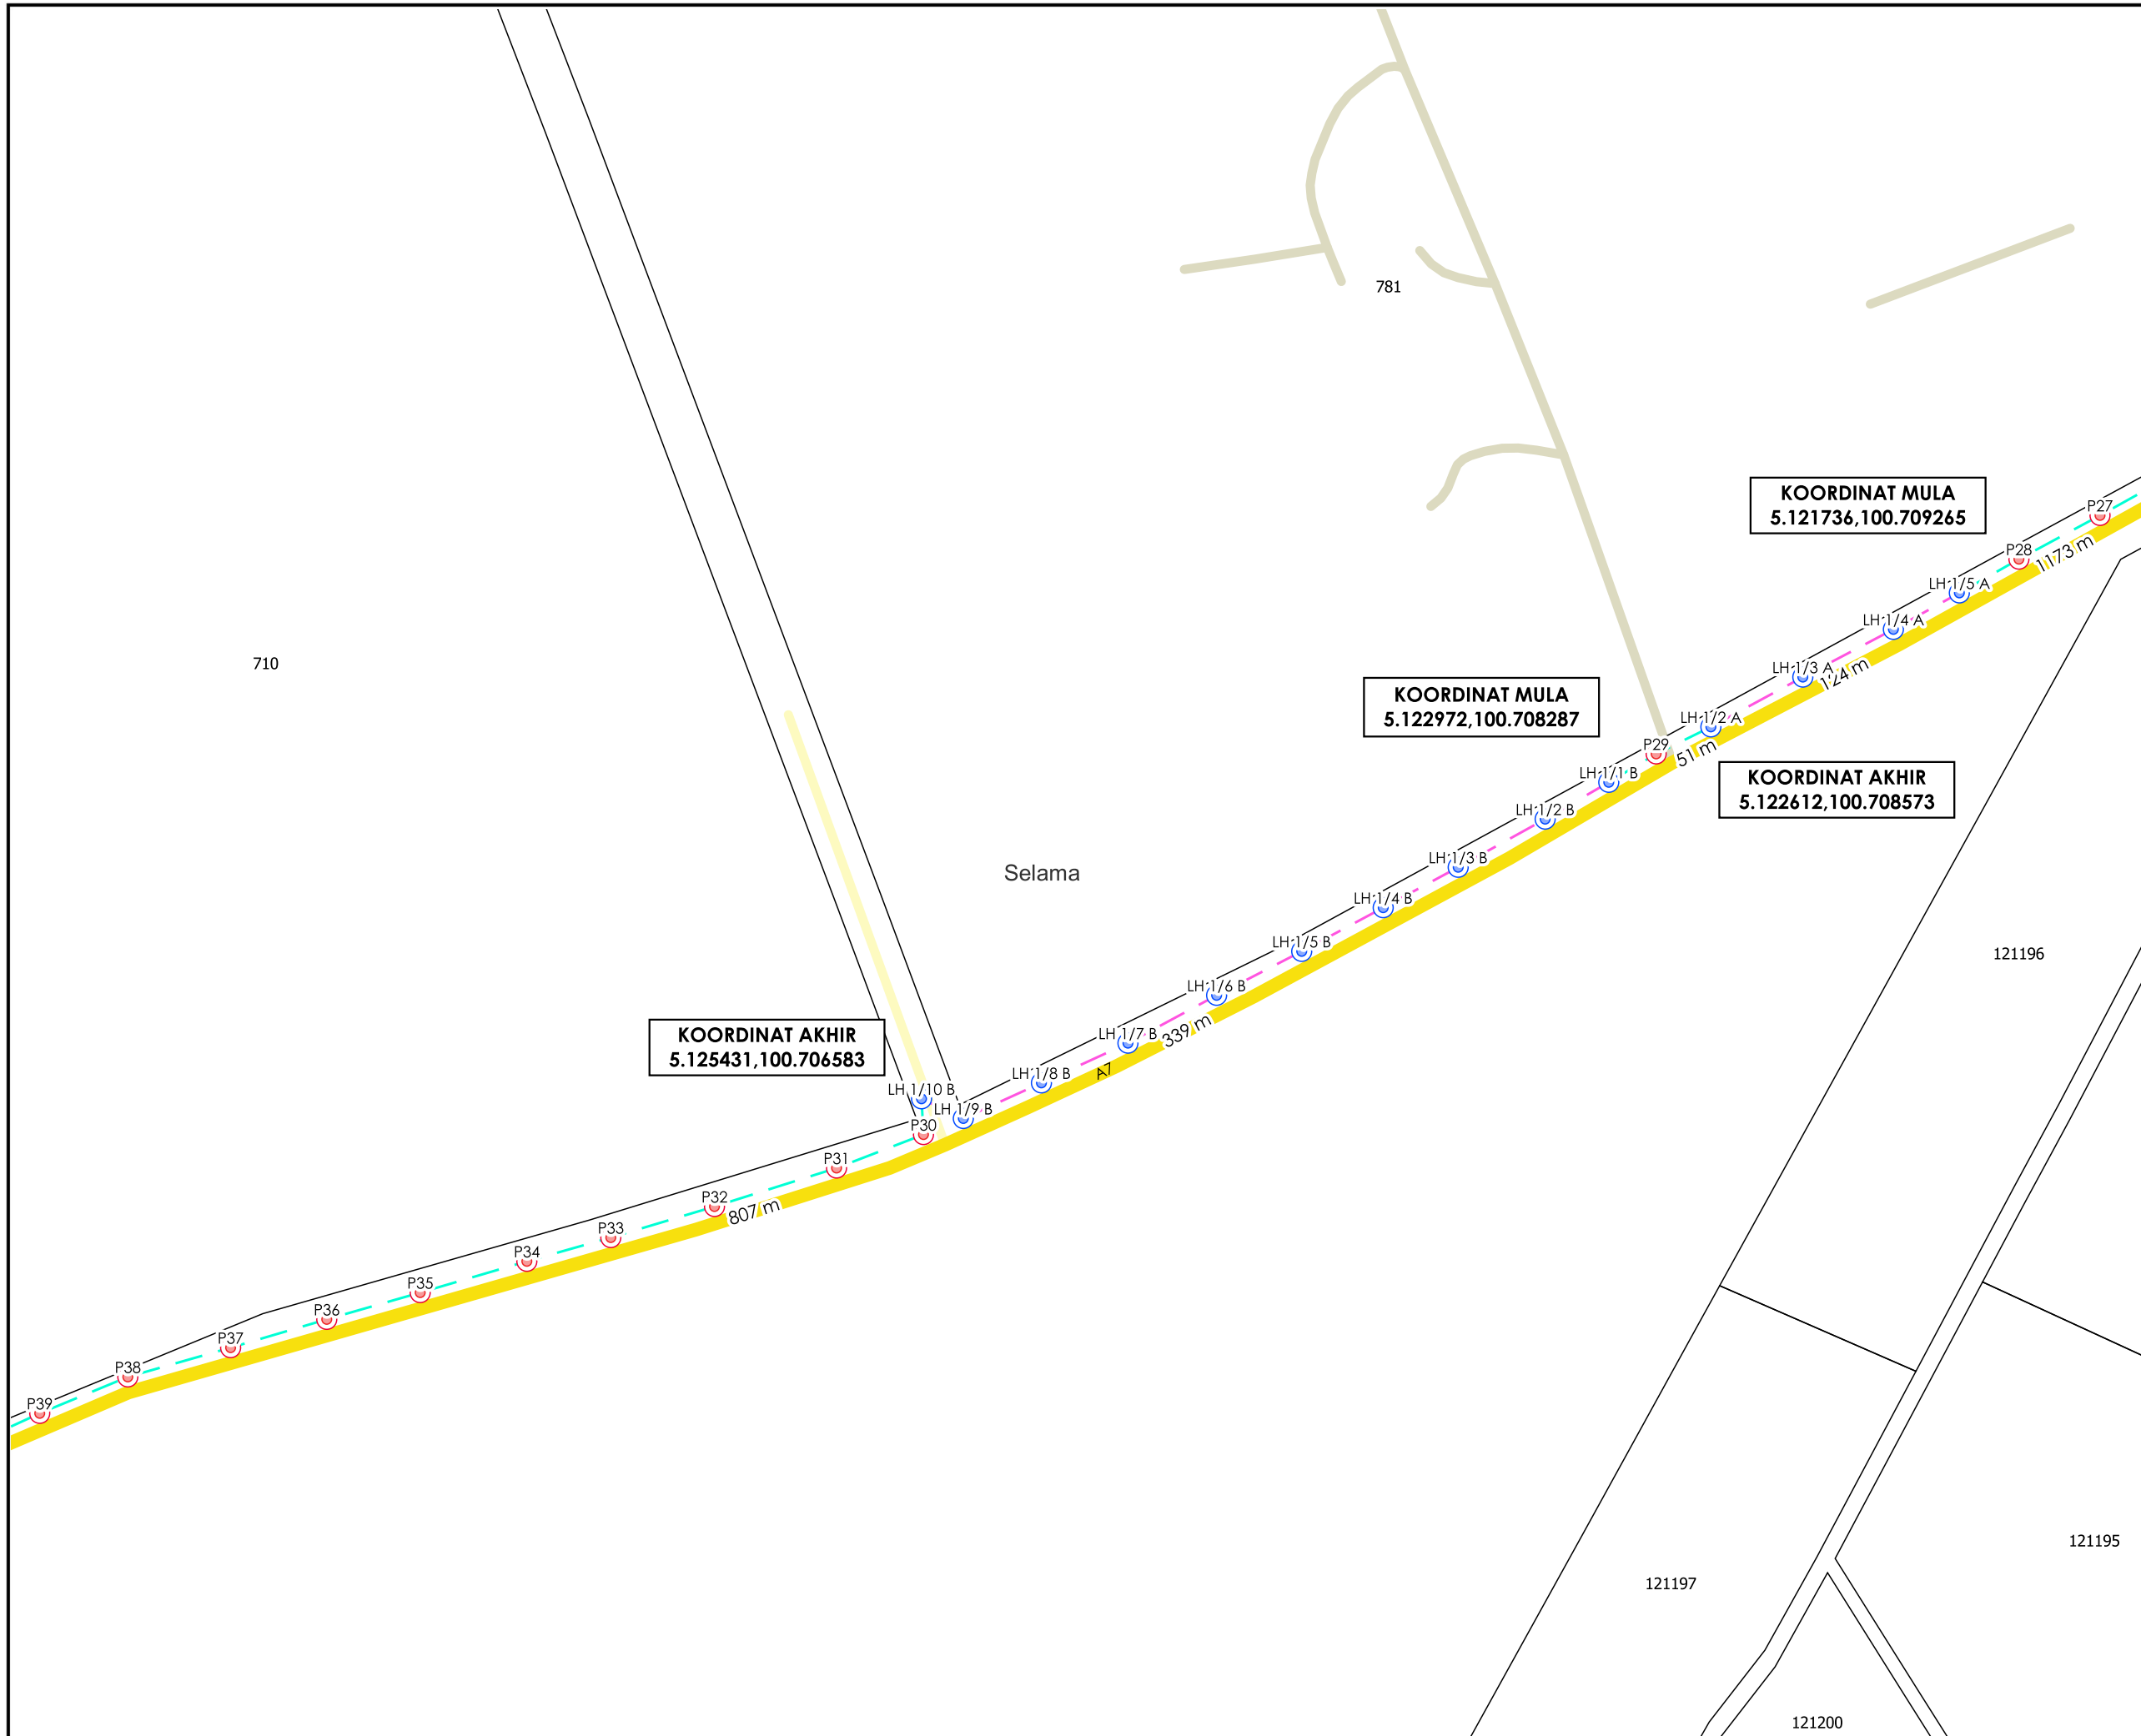











***PENGUKURAN BERDASARKAN JARAK SATELIT**





TAJUK PERMOHONAN
 PROJEK PENYEDIAAN POINT OF PRESENCE (POP)
 FASA 2: HAB INFRASTRUKTUR GENTIAN OPTIK
 BERHAMPIRAN DENGAN SEKOLAH, PREMIS
 KERAJAAN DAN KOMUNITI SEKITARNYA OLEH
 KEMENTERIAN KOMUNIKASI (ZON UTARA - PERAK &
 KEDAH) SERAHAN DOKUMEN LENGKAP BAGI
 PERMOHONAN KELULUSAN IZIN LALU BAGI E-SIDE
 PMU KAMUNTING - JALAN KUBU GAJAH - SK
 (RTBK) PONDOK TANJONG, SELAMA, PERAK

PETUNJUK

-  JALAN JKR
-  JALAN PERSENDIRIAN
-  JALAN PEJABAT DAERAH
-  EXISTING LINE
-  GRASS VERGE
-  HORIZONTAL DIRECTIONAL DRILLING
-  OVERHEAD
-  MANHOLE CADANGAN
-  TIANG CADANGAN
-  TIANG SEDIA ADA


PIHAK BERKUASA MELULUS

	JABATAN KERJA RAYA LARUT MATANG & SELAMA
	PEJABAT DAERAH & TANAH SELAMA
	JABATAN PENGAIRAN DAN SALIRAN LARUT MATANG & SELAMA

PENYEDIA UTILITI



JENIS PELAN	PELAN IZIN LALU
PELUKIS PELAN	SYAHMIZA SUHAILA
TARIKH DIKELUARKAN	2025-08-12
MUKA SURAT	6/7
NO FAIL RUJUKAN	PINDAAN
KUDR/ALLO/A/03/25/0269	01

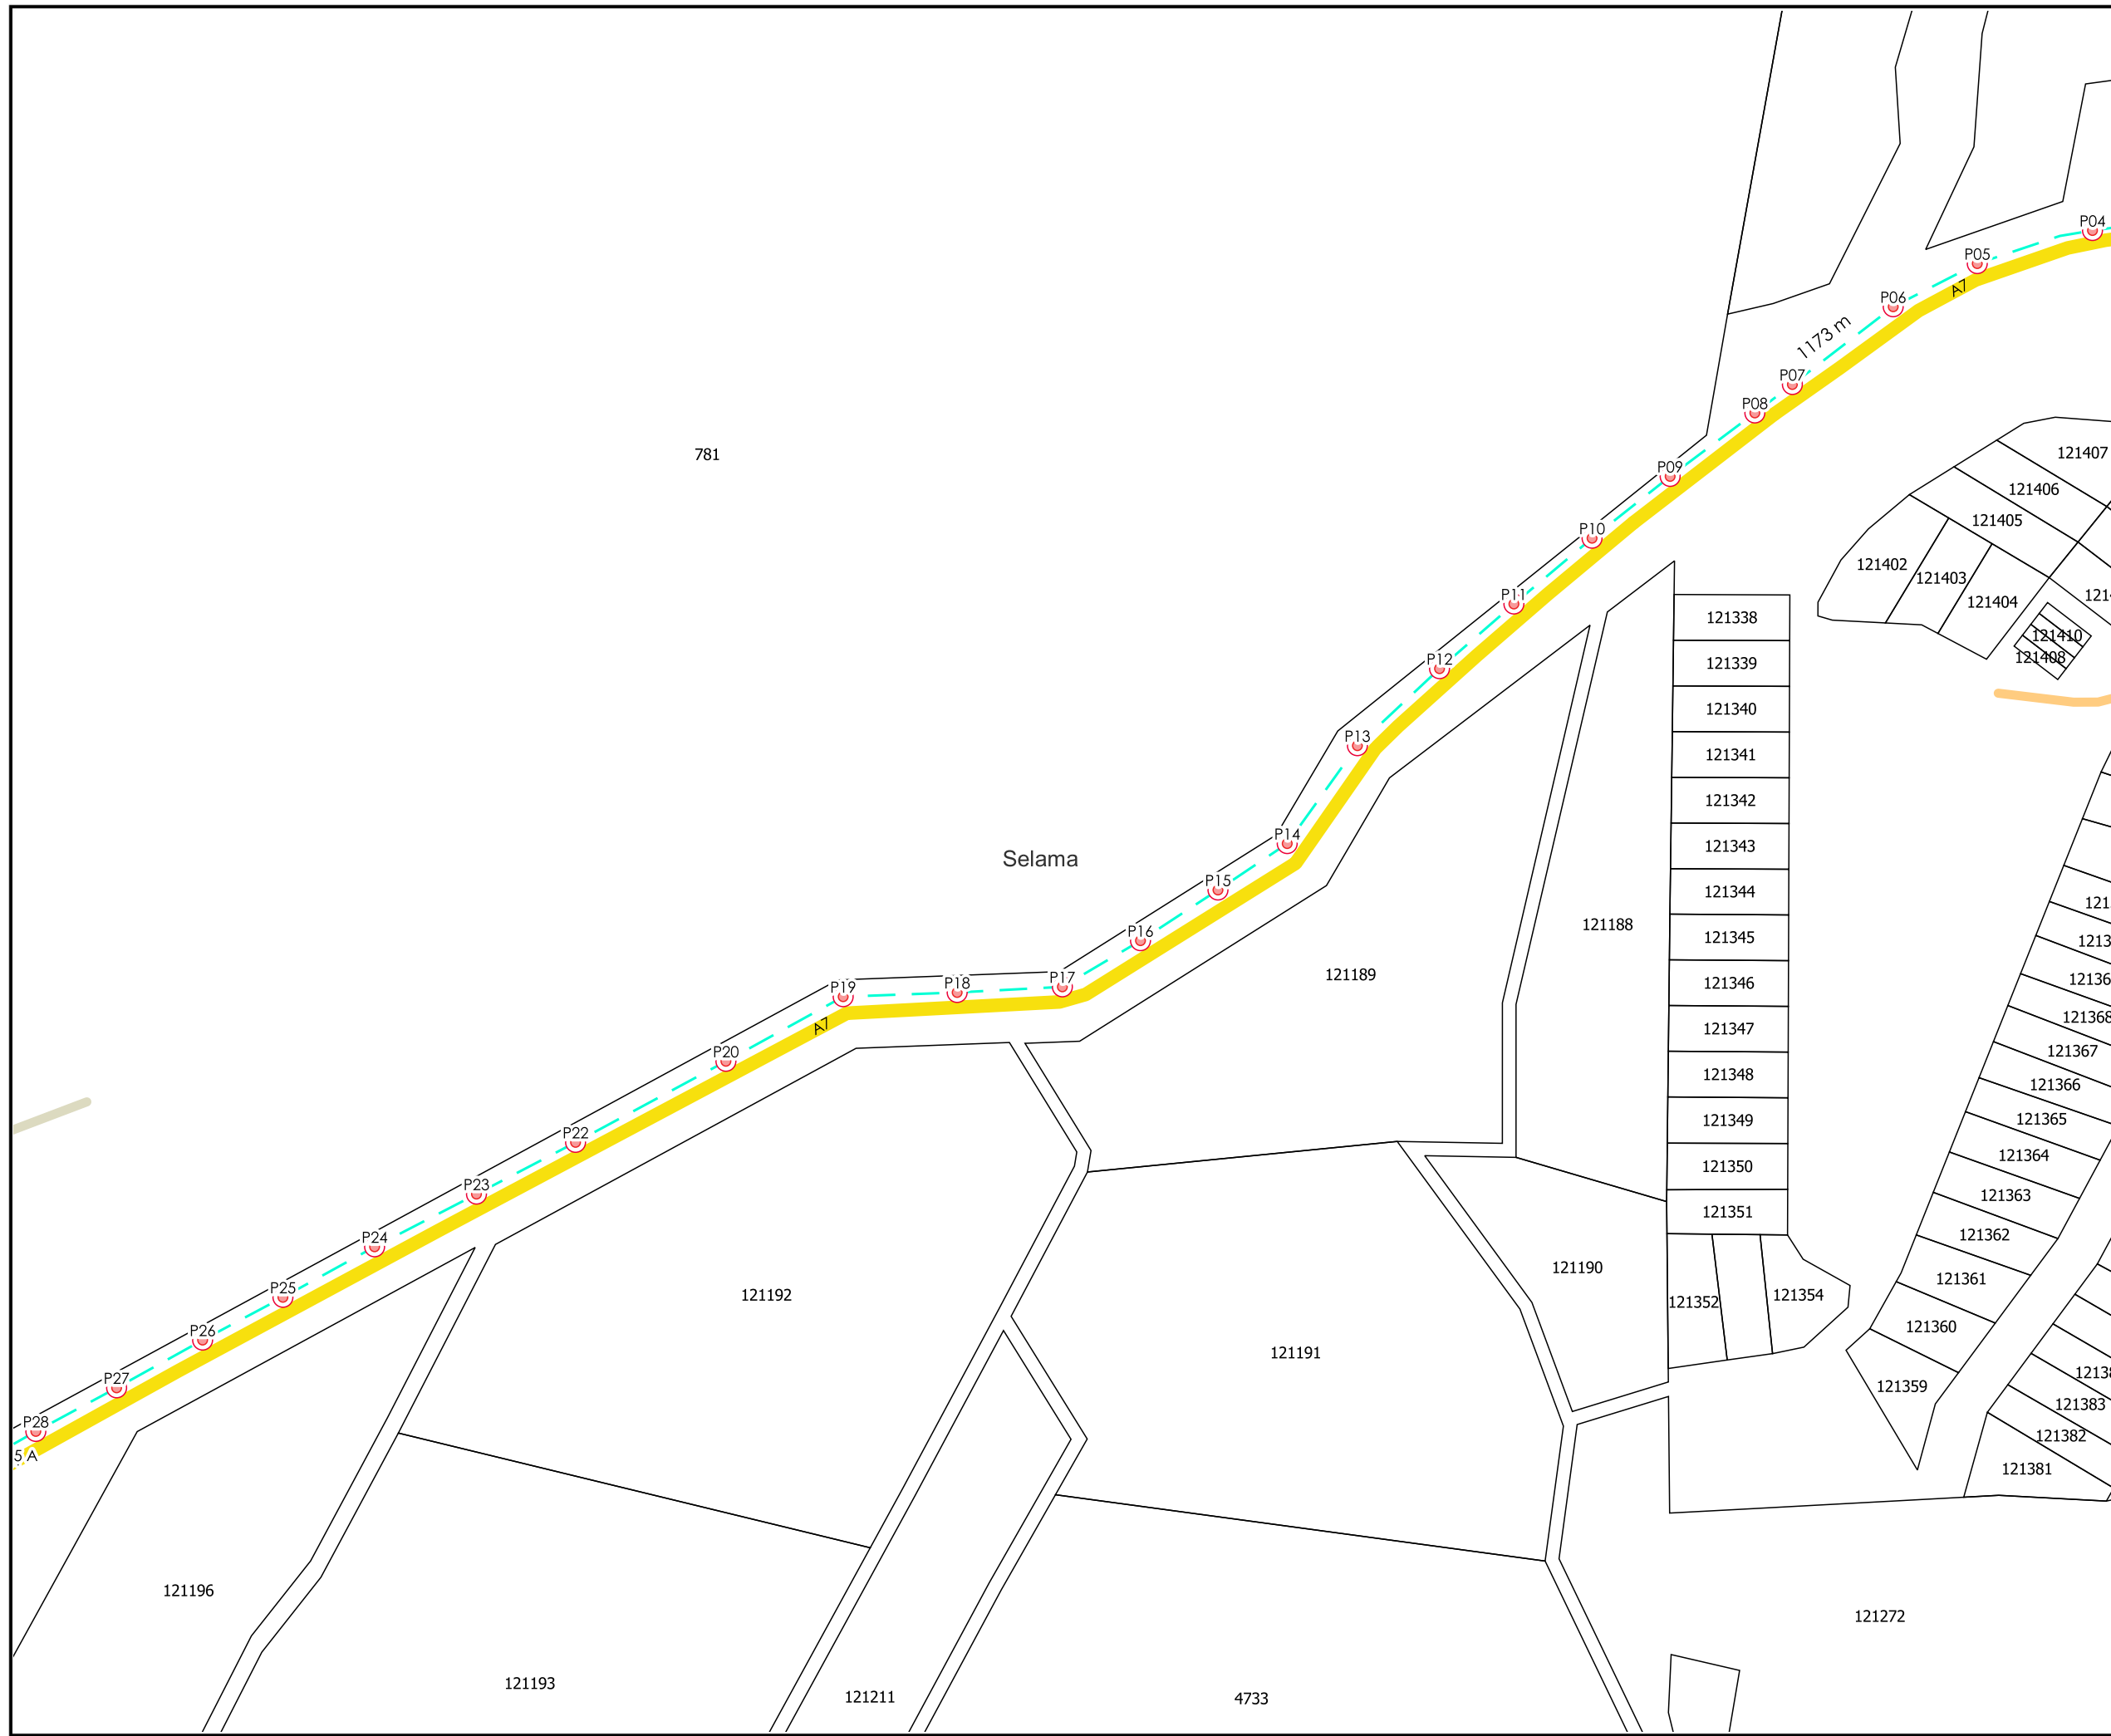



TAJUK PERMOHONAN
 PROJEK PENYEDIAAN POINT OF PRESENCE (POP)
 FASA 2: HAB INFRASTRUKTUR GENTIAN OPTIK
 BERHAMPIRAN DENGAN SEKOLAH, PREMIS
 KERAJAAN DAN KOMUNITI SEKITARNYA OLEH
 KEMENTERIAN KOMUNIKASI (ZON UTARA - PERAK &
 KEDAH) SERAHAN DOKUMEN LENGKAP BAGI
 PERMOHONAN KELULUSAN IZIN LALU BAGI E-SIDE
 PMU KAMUNTING - JALAN KUBU GAJAH - SK
 (RTBK) PONDOK TANJUNG, SELAMA, PERAK


- PETUNJUK**
- JALAN JKR
 - JALAN PERSENDIRIAN
 - JALAN PEJABAT DAERAH
 - EXISTING LINE
 - GRASS VERGE
 - HORIZONTAL DIRECTIONAL DRILLING
 - OVERHEAD
 - ◻ MANHOLE CADANGAN
 - TANGKAI CADANGAN
 - TANGKAI SEDIA ADA

PIHAK BERKUASA MELULUS

	JABATAN KERJA RAYA LARUT MATANG & SELAMA
	PEJABAT DAERAH & TANAH SELAMA
	JABATAN PENGAIRAN DAN SALIRAN LARUT MATANG & SELAMA



JENIS PELAN	PELAN IZIN LALU
PELUKIS PELAN	SYAHMIZA SUHAILA
TARIKH DIKELUARKAN	2025-08-12
MUKA SURAT	7/7
NO FAIL RUJUKAN	PINDAAN
KUDR/ALLO/A/03/25/0269	01

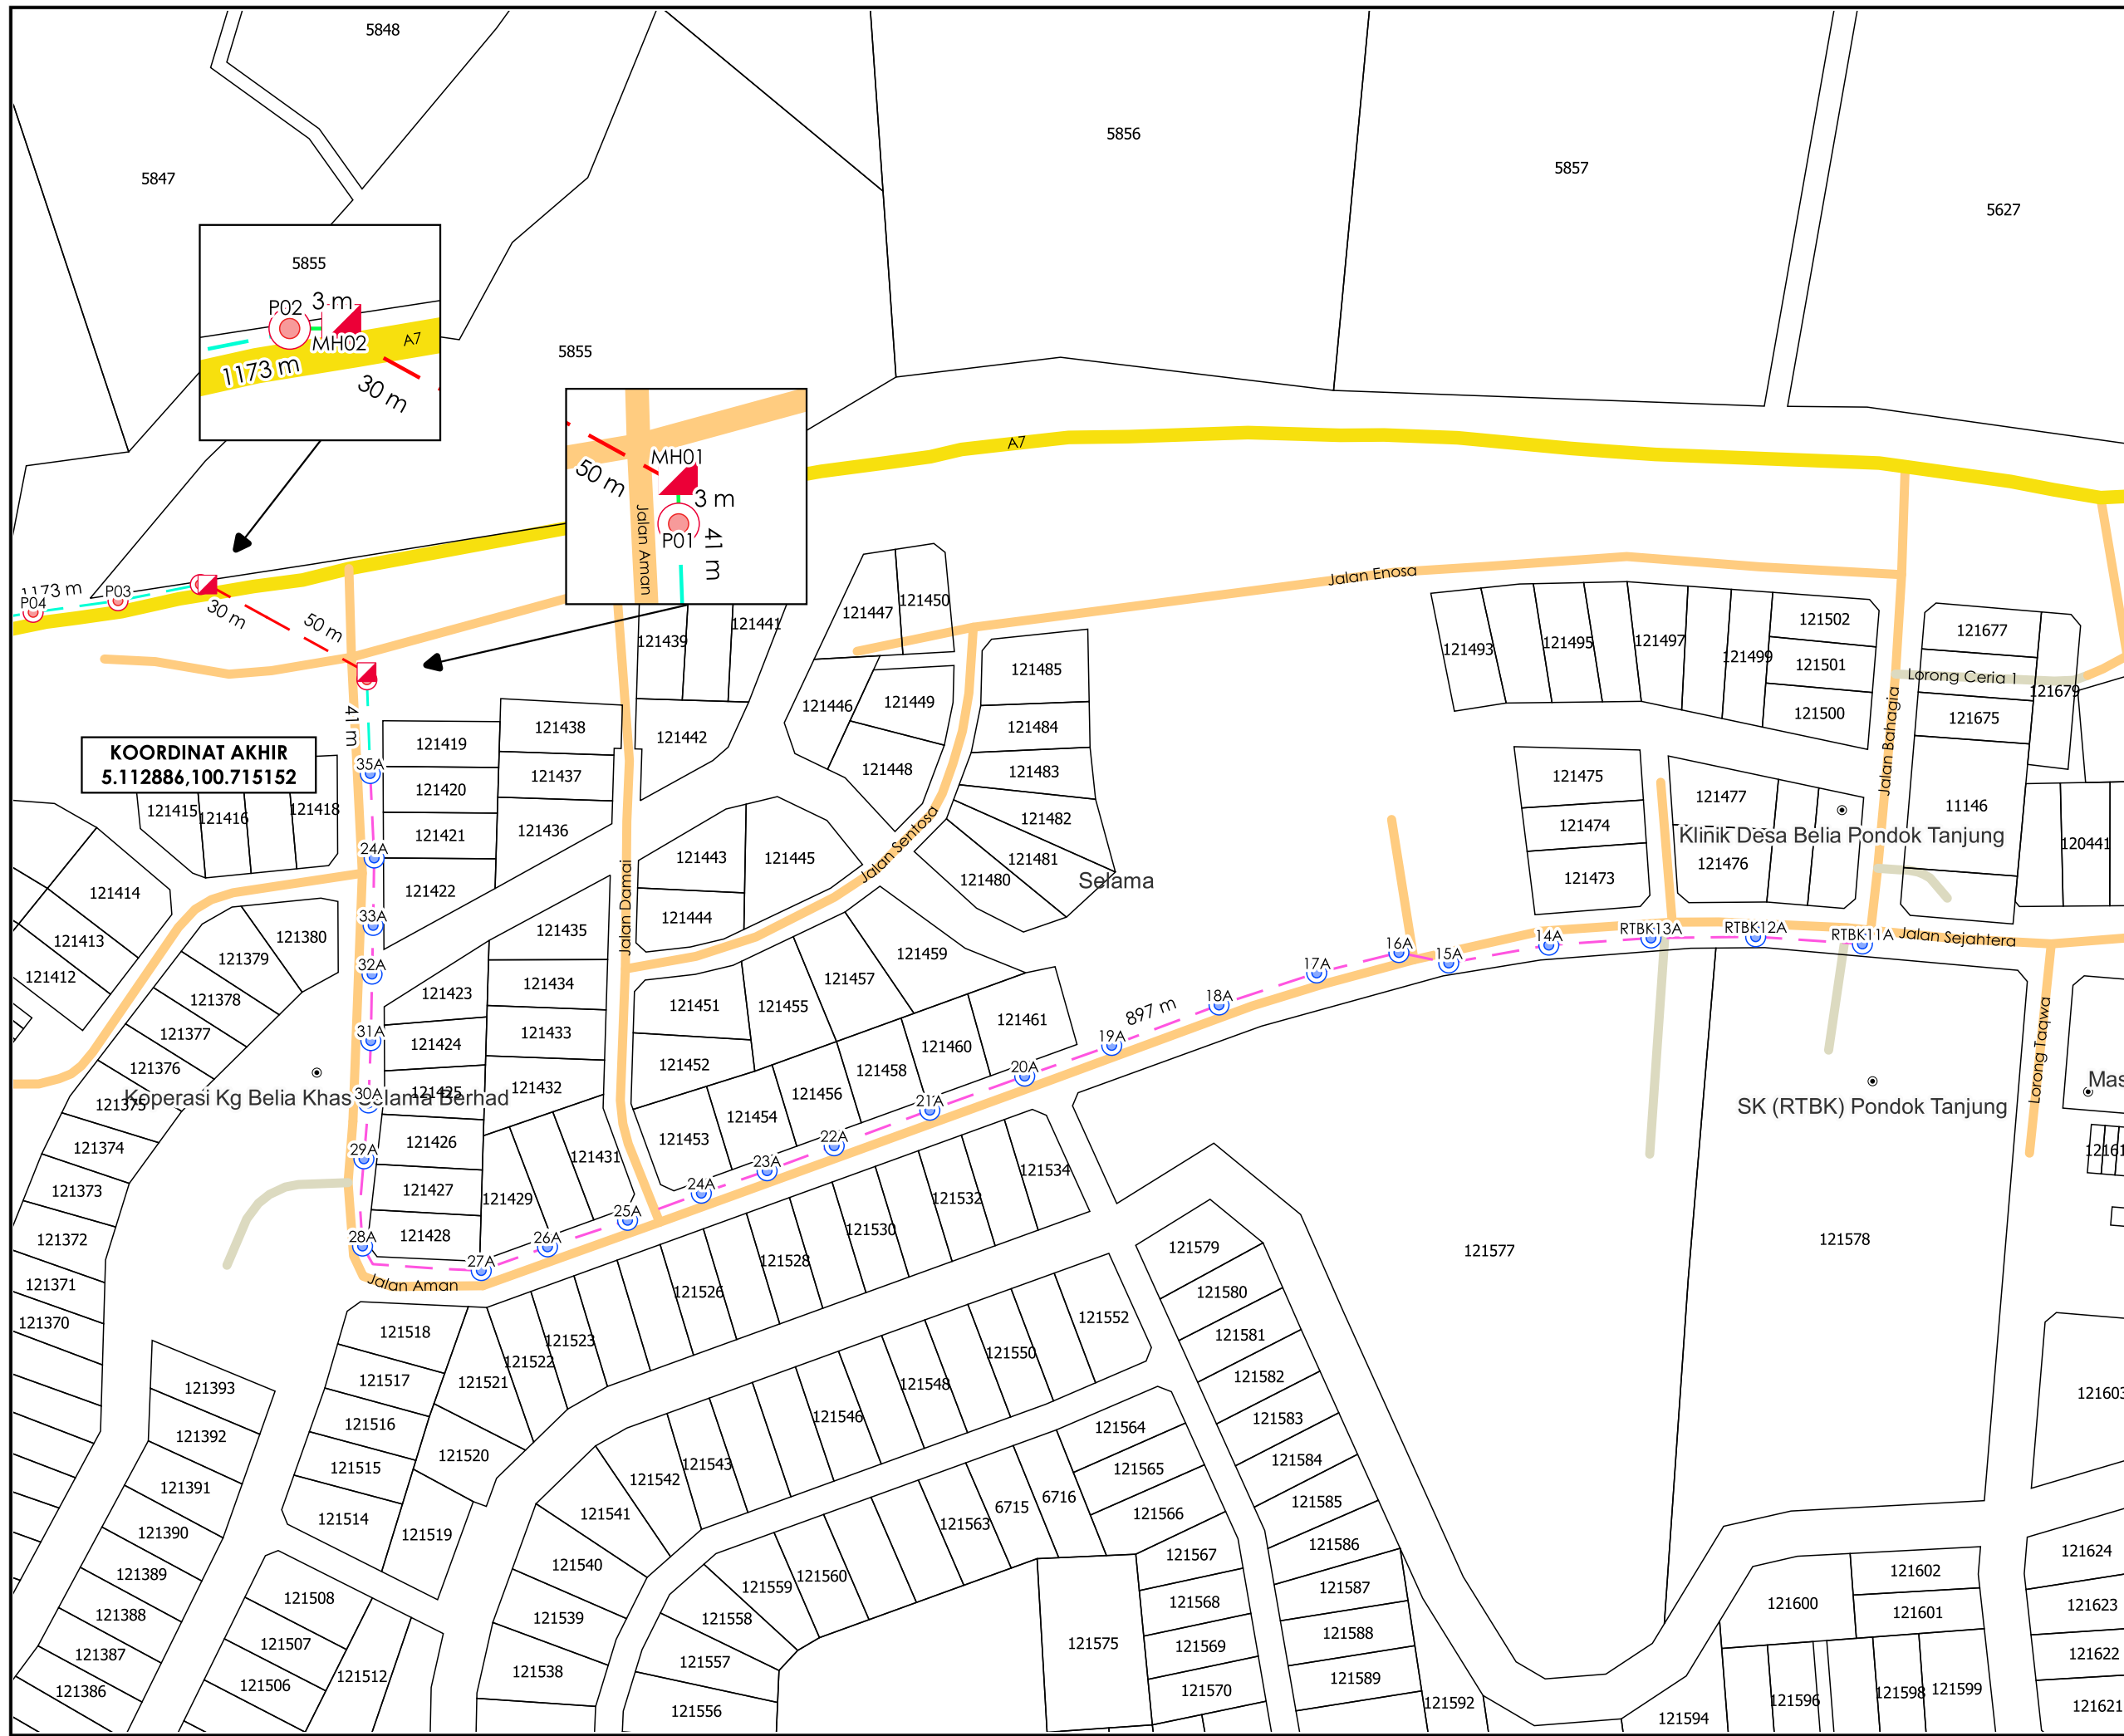

*PENGUKURAN BERDASARKAN JARAK SATELIT