

**KORIDOR  
UTILITI**  
DARUL RIDZUAN





**PROJEK PENYEDIAAN POINT OF PRESENCE (POP) FASA 2  
HAB INFRASTRUKTUR GENTIAN OPTIK BERHAMPIRAN DENGAN  
SEKOLAH, PREMIS KERAJAAN DAN KOMUNITI SEKITARNYA  
OLEH KEMENTERIAN KOMUNIKASI (ZON UTARA – PERAK &  
KEDAH) SERAHAN DOKUMEN LENGKAP BAGI PERMOHONAN  
KELULUSAN IZIN LALU ABAB006 - SEKOLAH KEBANGSAAN  
SUNGAI SUMUN**

**PELAN IZIN LALU**

**PINDAAN 1**

**NO FAIL RUJUKAN  
KUDR/KACP/A/05/25/0424**

5137

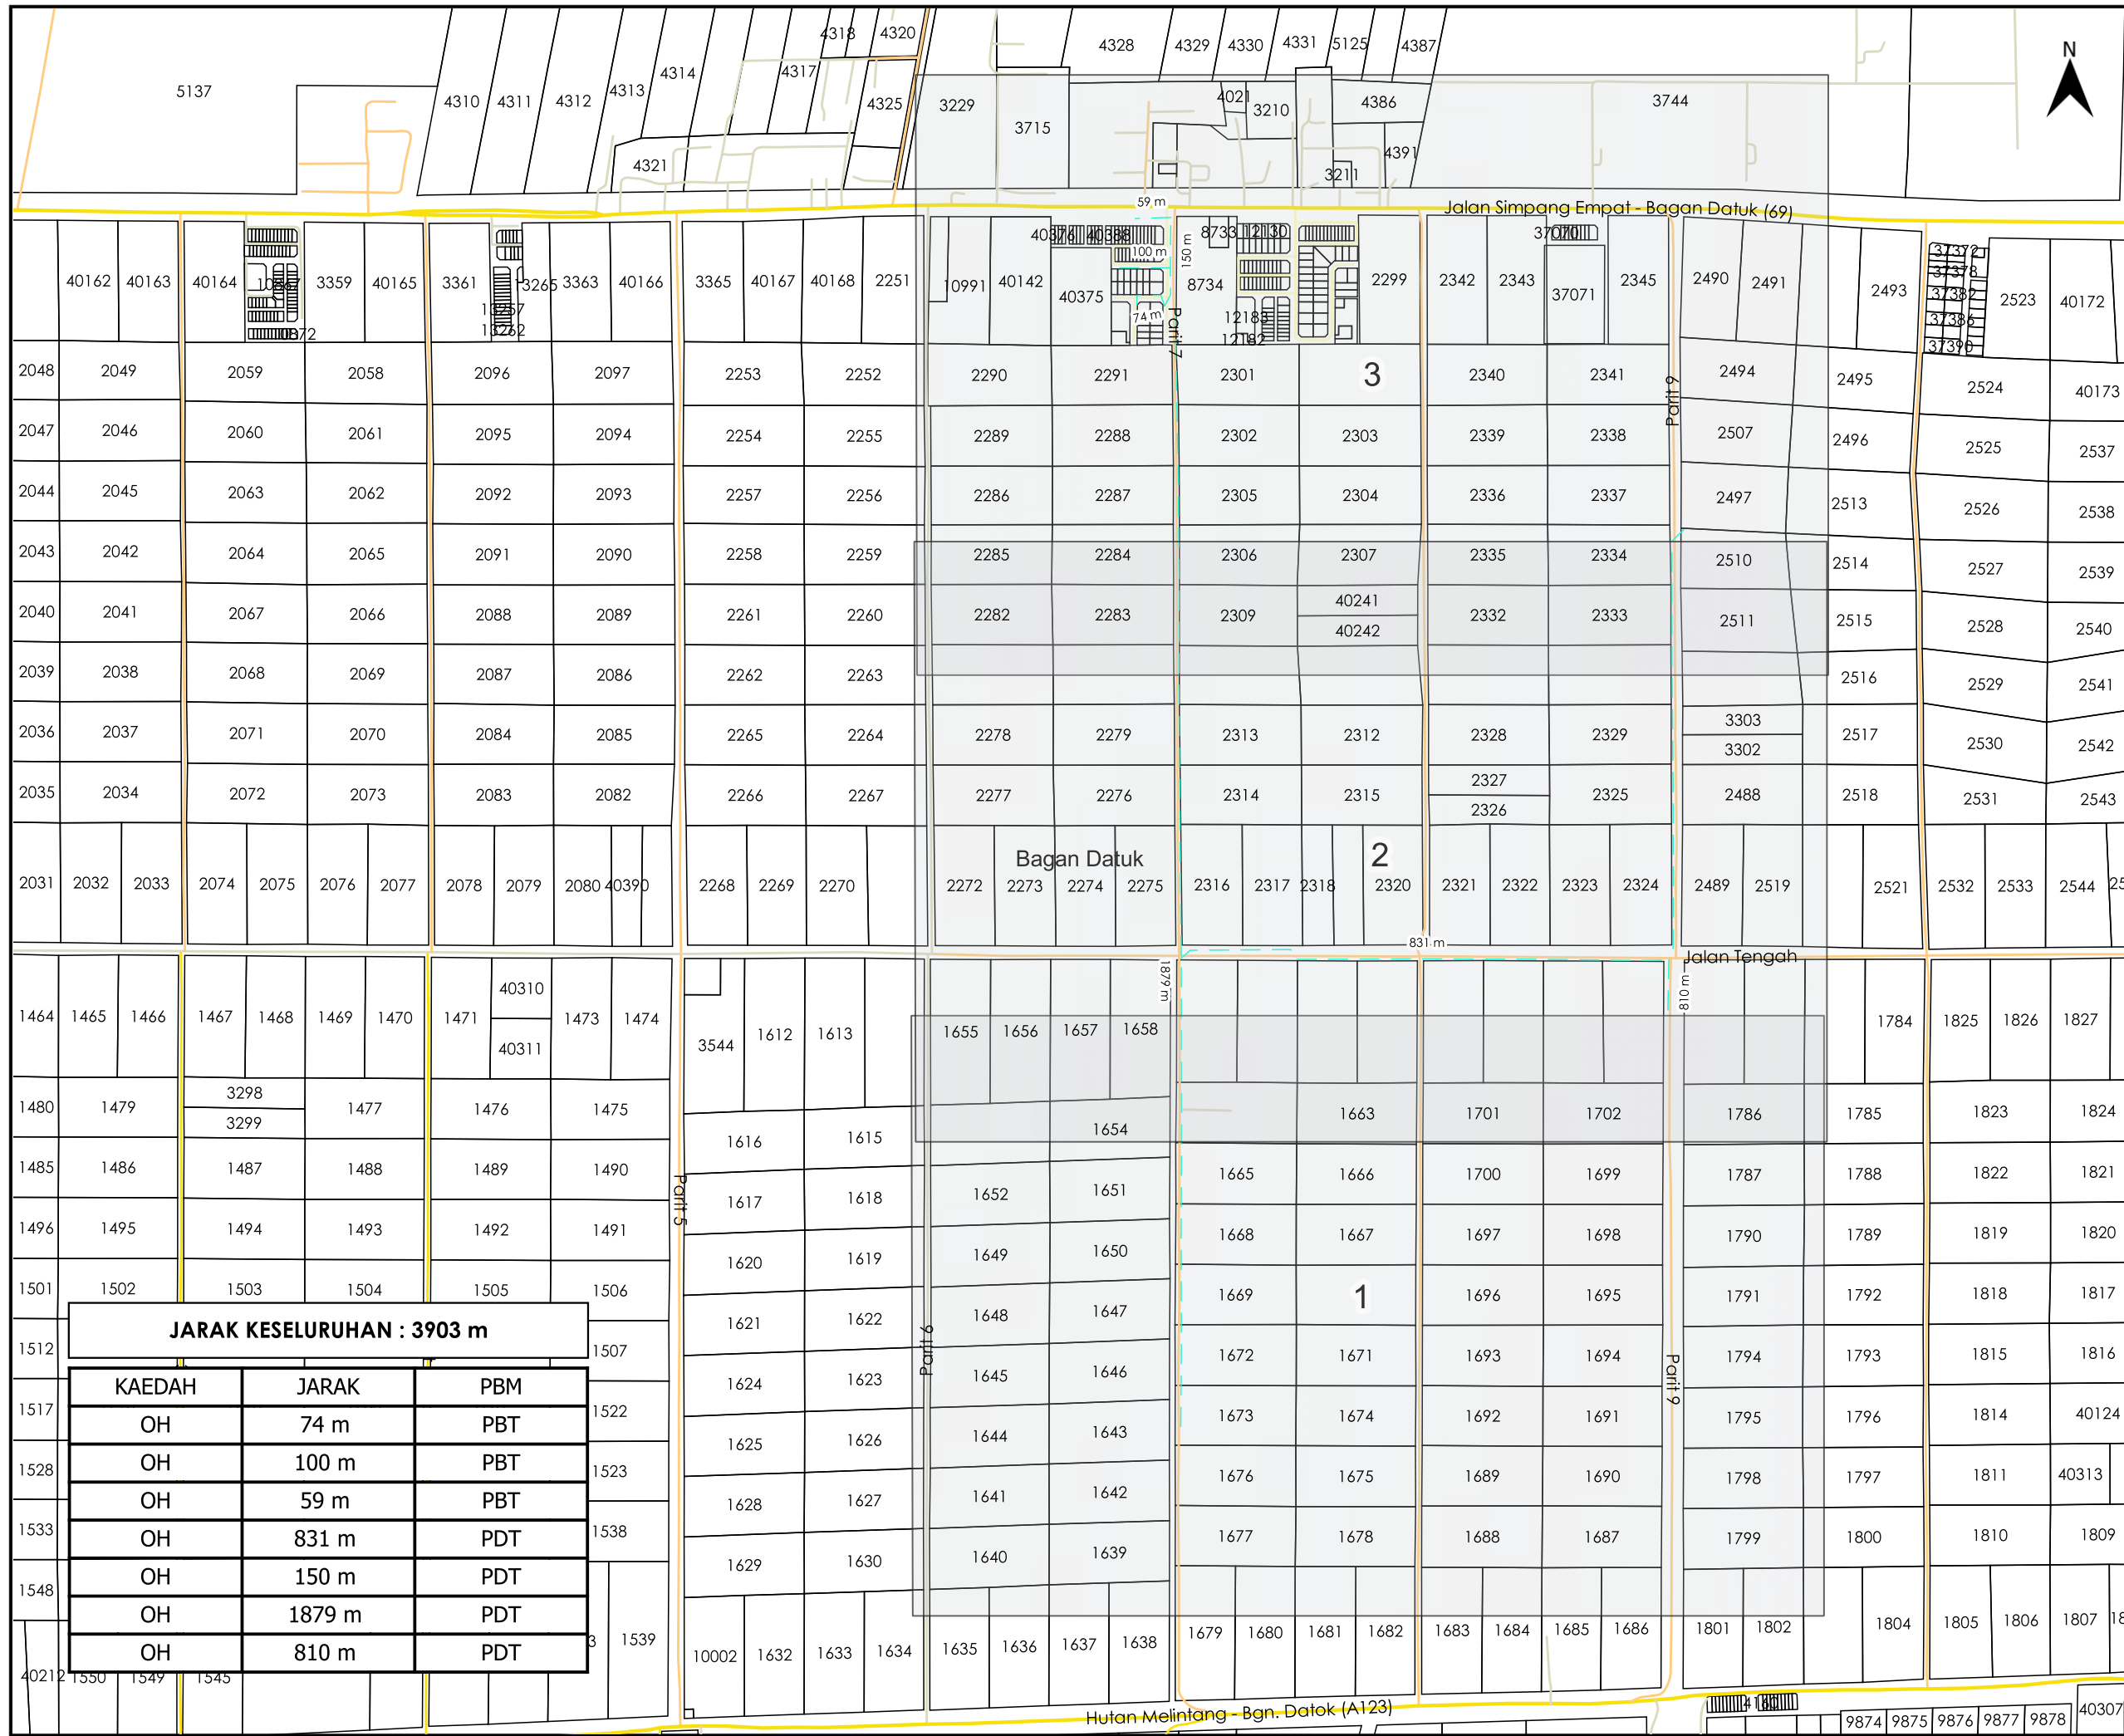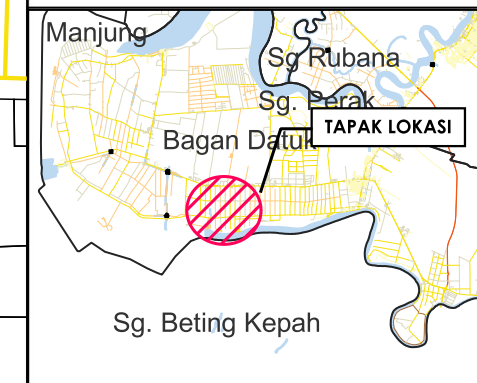

**TAJUK PERMOHONAN**  
 PROJEK PENYEDIAAN POINT OF PRESENCE (POP) FASA 2  
 HAB INFRASTRUKTUR GENTIAN OPTIK BERHAMPIRAN  
 DENGAN SEKOLAH, PREMIS KERAJAAN DAN KOMUNITI  
 SEKITARNYA OLEH KEMENTERIAN KOMUNIKASI (ZON  
 UTARA - PERAK & KEDAH) SERAHAN DOKUMEN LENGKAP  
 BAGI PERMOHONAN KELULUSAN IZIN LALU ABAB006 -  
 SEKOLAH KEBANGSAAN SUNGAI SUMUN

- PETUNJUK**
- JALAN JKR
  - JALAN PBT
  - JALAN PERSENDIRIAN
  - JALAN PEJABAT DAERAH
  - KABEL FIBRE OPTIK

**PIHAK BERKUASA MELULUS**

**MAJLIS PERBANDARAN  
TELUK INTAN**

**PEJABAT DAERAH DAN TANAH  
BAGAN DATUK**


**PENYEDIA UTILITI**

**APEX  
COMMUNICATIONS SDN BHD**

**JENIS PELAN** PELAN IZIN LALU  
**PELUKIS PELAN** NURUL ASHIKEEN  
**TARIKH DIKELUARKAN** 2025-06-09  
**MUKA SURAT** 0/3  
**NO FAIL RUJUKAN** PINDAAN  
**KUDR/KACP/A/05/25/0424** **01**

**JARAK KESELURUHAN : 3903 m**

KAEDAH	JARAK	PBM
OH	74 m	PBT
OH	100 m	PBT
OH	59 m	PBT
OH	831 m	PDT
OH	150 m	PDT
OH	1879 m	PDT
OH	810 m	PDT

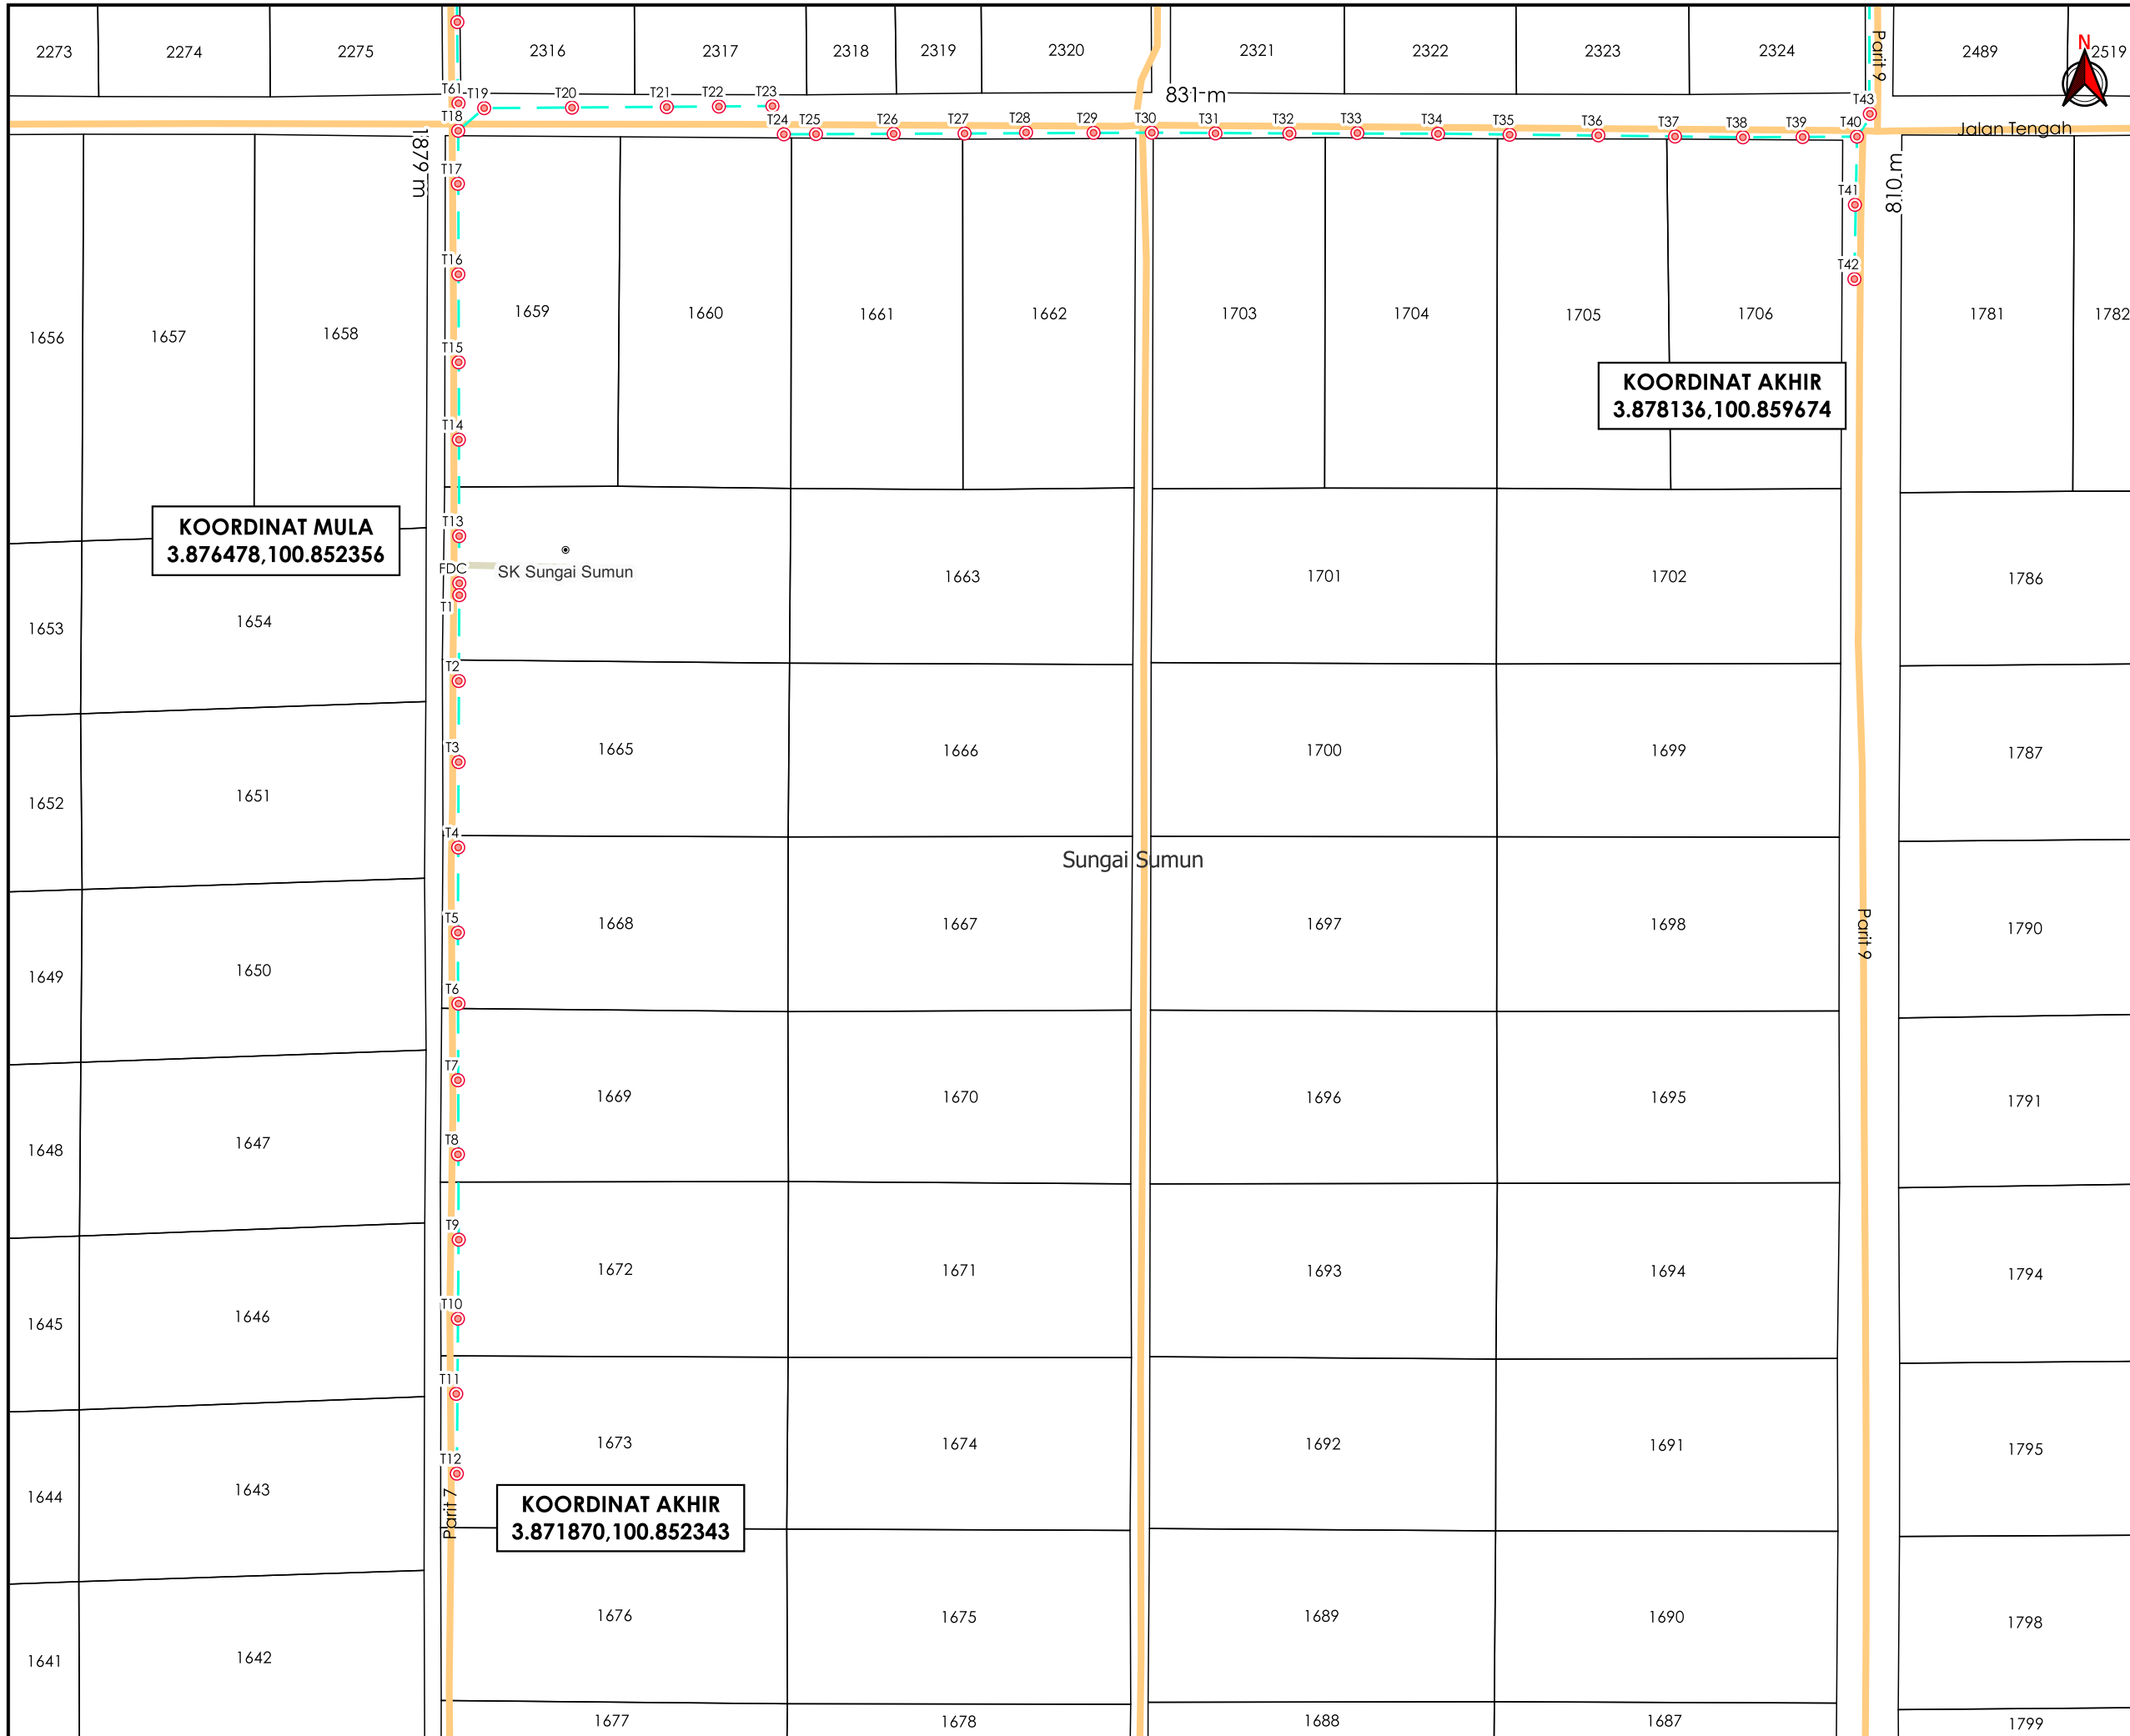

**TAJUK PERMOHONAN**  
 PROJEK PENYEDIAAN POINT OF PRESENCE (POP) FASA 2 HUB INFRASTRUKTUR GENTIAN OPTIK BERHAMPIRAN DENGAN SEKOLAH, PREMIS KERAJAAN DAN KOMUNITI SEKITARNYA OLEH KEMENTERIAN KOMUNIKASI (ZON UTARA - PERAK & KEDAH) SERAHAN DOKUMEN LENGKAP BAGI PERMOHONAN KELULUSAN IZIN LALU ABAB006 - SEKOLAH KEBANGSAAN SUNGAI SUMUN

- PETUNJUK**
- JALAN PERSENDIRIAN
  - JALAN PEJABAT DAERAH
  - KABEL FIBRE OPTIK
  - TIANG CADANGAN


**PIHAK BERKUASA MELULUS**

	<b>MAJLIS PERBANDARAN TELUK INTAN</b>
	<b>PEJABAT DAERAH DAN TANAH BAGAN DATUK</b>



JENIS PELAN	PELAN IZIN LALU
PELUKIS PELAN	NURUL ASHIKEEN
TARIKH DIKELUARKAN	2025-06-09
MUKA SURAT	1/3
NO FAIL RUJUKAN	PINDAAN
KUDR/KACP/A/05/25/0424	<b>01</b>

\*PENGUKURAN BERDASARKAN JARAK SATELIT

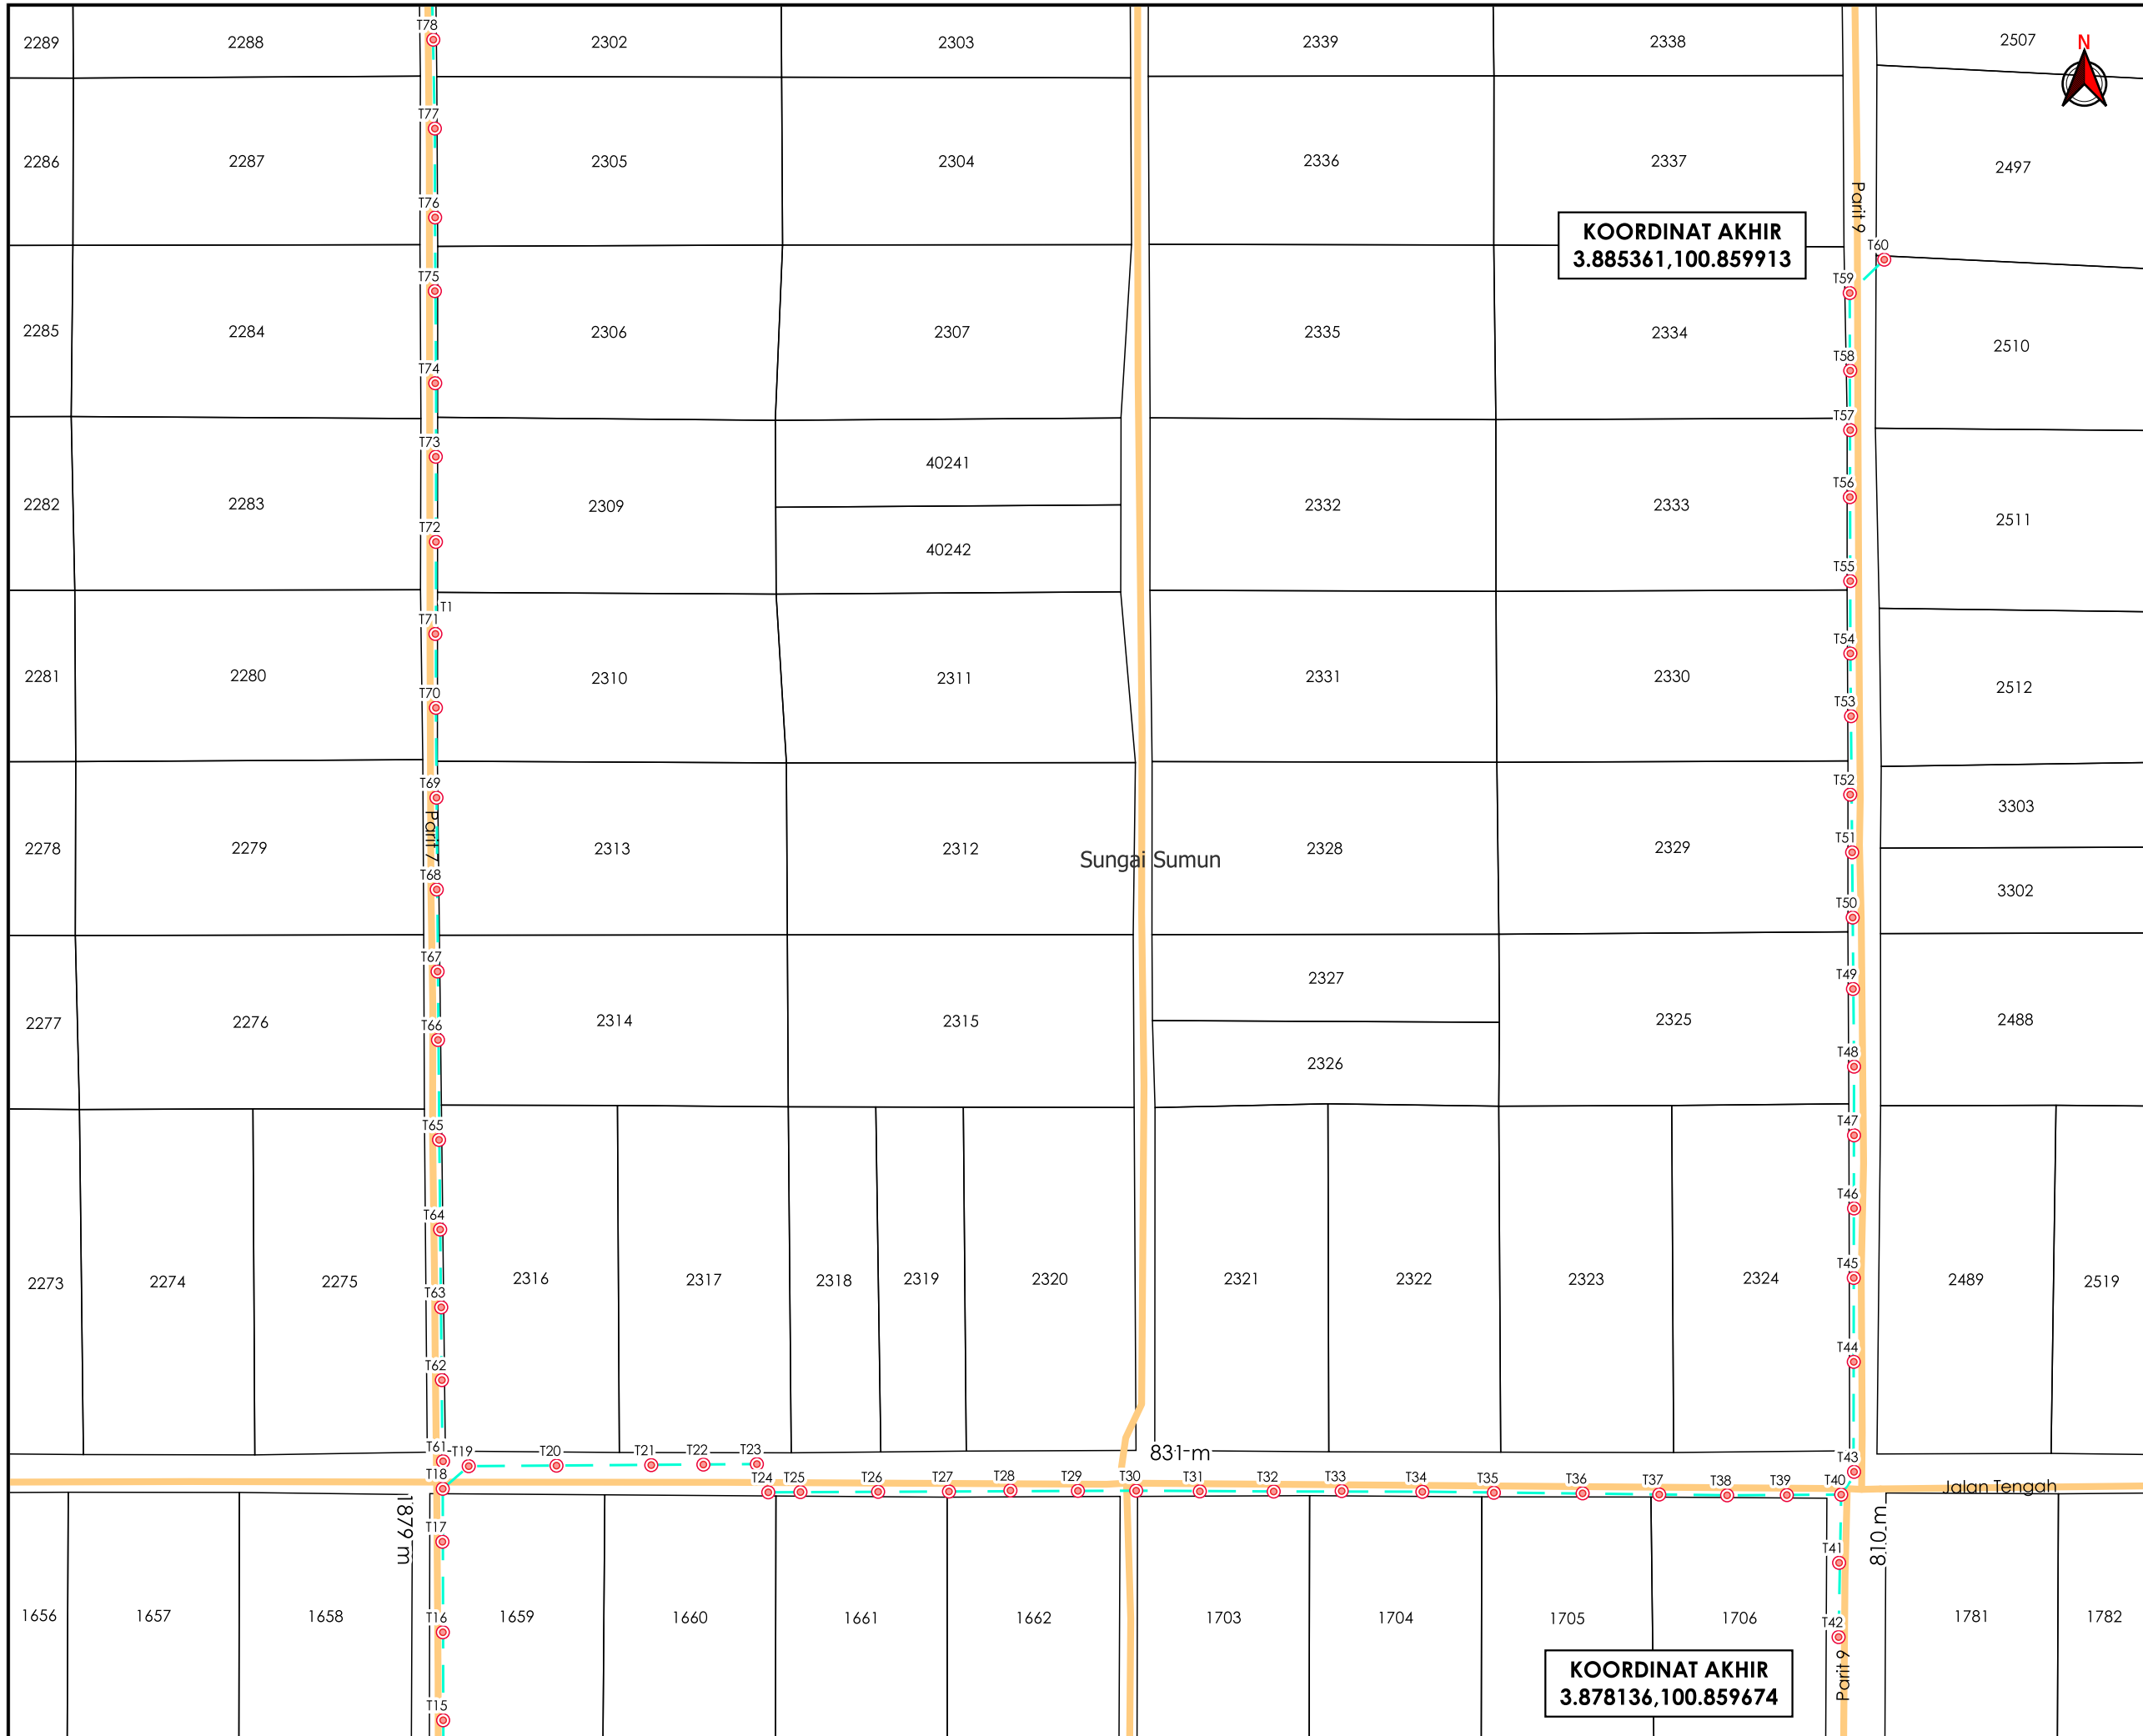

AGENSI PENYELARAS  
**KORIDOR UTILITI**  
 DARUL RIDZUAN



**TAJUK PERMOHONAN**  
 PROJEK PENYEDIAAN POINT OF PRESENCE (POP) FASA 2 HAB INFRASTRUKTUR GENTIAN OPTIK BERHAMPIRAN DENGAN SEKOLAH, PREMIS KERAJAAN DAN KOMUNITI SEKITARNYA OLEH KEMENTERIAN KOMUNIKASI (ZON UTARA - PERAK & KEDAH) SERAHAN DOKUMEN LENGKAP BAGI PERMOHONAN KELULUSAN IZIN LALU ABAB006 - SEKOLAH KEBANGSAAN SUNGAI SUMUN

- PETUNJUK**
- JALAN PEJABAT DAERAH
  - KABEL FIBRE OPTIK
  - TIANG CADANGAN


**PIHAK BERKUASA MELULUS**

	<b>MAJLIS PERBANDARAN TELUK INTAN</b>
	<b>PEJABAT DAERAH DAN TANAH BAGAN DATUK</b>

**PENYEDIA UTILITI**

JENIS PELAN	PELAN IZIN LALU
PELUKIS PELAN	NURUL ASHIKEEN
TARIKH DIKELUARKAN	2025-06-09
MUKA SURAT	2/3
NO FAIL RUJUKAN	PINDAAN
KUDR/KACP/A/05/25/0424	<b>01</b>

\*PENGUKURAN BERDASARKAN JARAK SATELIT

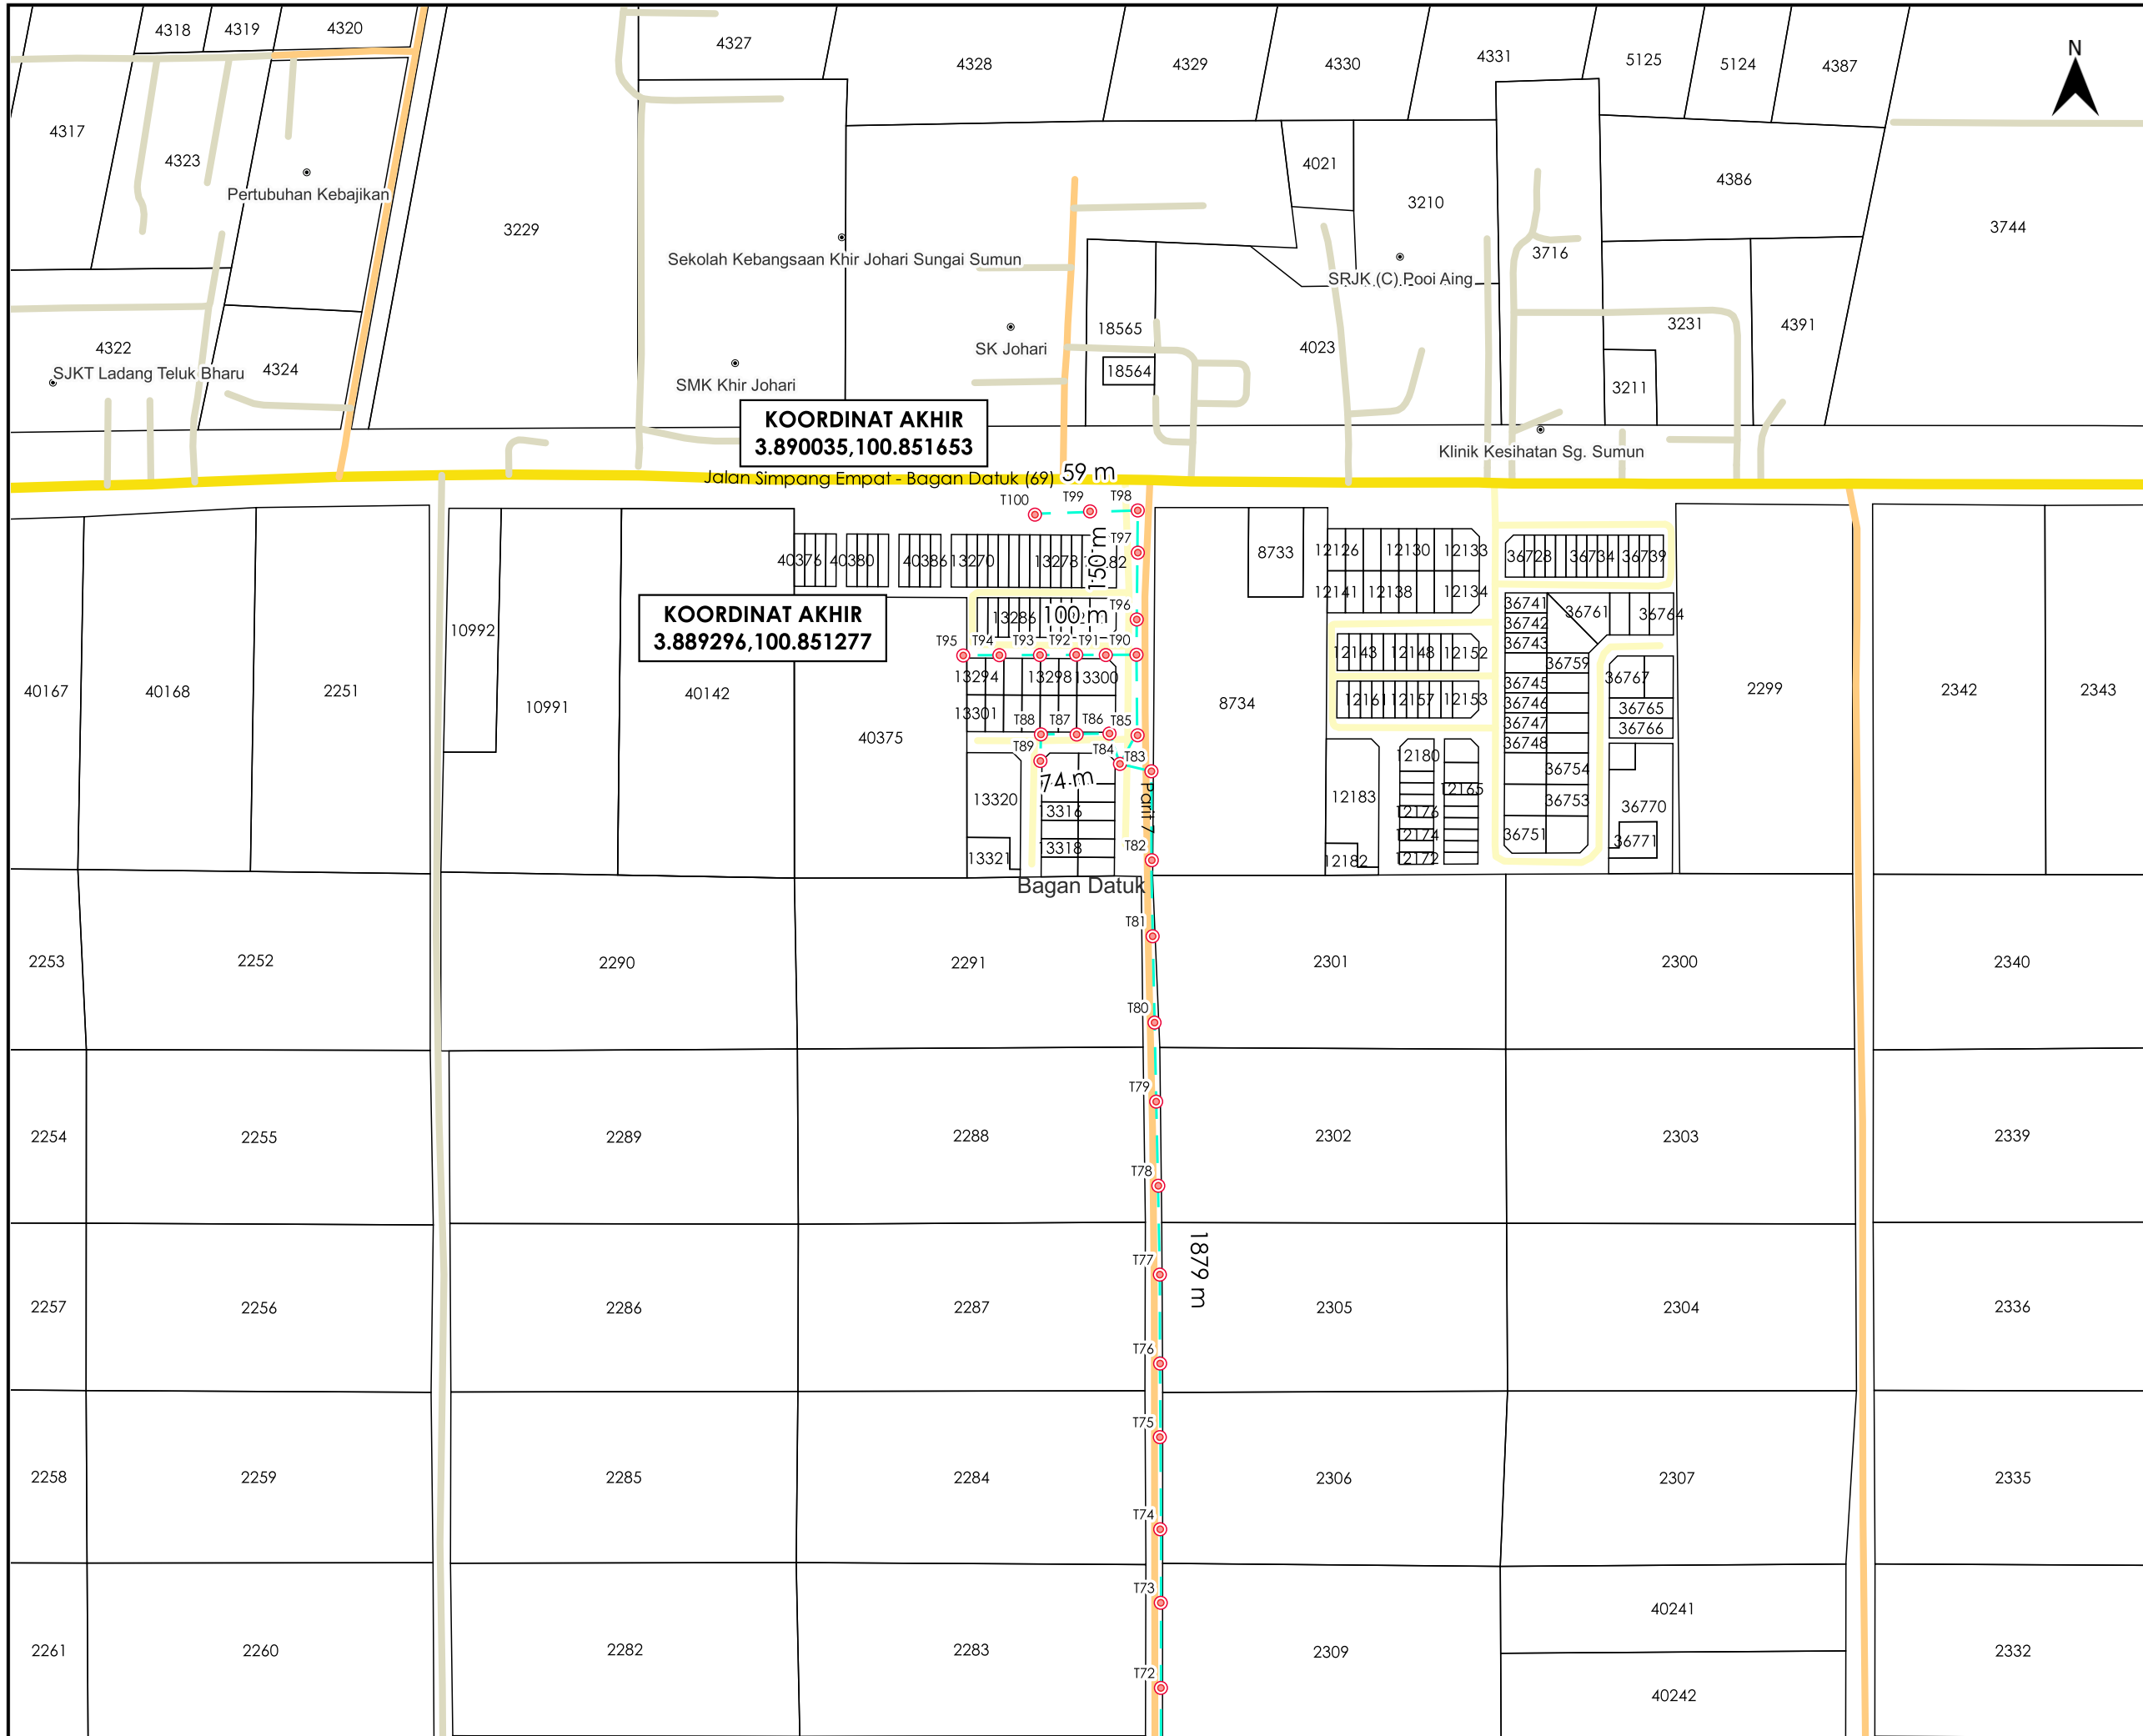

**KOORDINAT AKHIR**  
**3.890035,100.851653**

**KOORDINAT AKHIR**  
**3.889296,100.851277**

**TAJUK PERMOHONAN**  
 PROJEK PENYEDIAAN POINT OF PRESENCE (POP) FASA 2 HAB INFRASTRUKTUR GENTIAN OPTIK BERHAMPIRAN DENGAN SEKOLAH, PREMIS KERAJAAN DAN KOMUNITI SEKITARNYA OLEH KEMENTERIAN KOMUNIKASI (ZON UTARA - PERAK & KEDAH) SERAHAN DOKUMEN LENGKAP BAGI PERMOHONAN KELULUSAN IZIN LALU ABAB006 - SEKOLAH KEBANGSAAN SUNGAI SUMUN

**PETUNJUK**

- JALAN JKR
- JALAN PBT
- JALAN PERSENDIRIAN
- JALAN PEJABAT DAERAH
- KABEL FIBRE OPTIK
- TIANG CADANGAN

**PIHAK BERKUASA MELULUS**

	<b>MAJLIS PERBANDARAN TELUK INTAN</b>
	<b>PEJABAT DAERAH DAN TANAH BAGAN DATUK</b>

**PENYEDIA UTILITI**

JENIS PELAN	PELAN IZIN LALU
PELUKIS PELAN	NURUL ASHIKEEN
TARIKH DIKELUARKAN	2025-06-09
MUKA SURAT	3/3
NO FAIL RUJUKAN	PINDAAN
KUDR/KACP/A/05/25/0424	<b>01</b>

\*PENGUKURAN BERDASARKAN JARAK SATELIT