

**KORIDOR
UTILITI**
DARUL RIDZUAN



**PROJEK PENYEDIAAN POINT OF PRESENCE (POP) FASA 2 HAB
INFRASTUKTUR GENTIAN OPTIK BERHAMPIRAN DENGAN SEKOLAH,
PREMIS KERAJAAN DAN KOMUNITI SEKITARNYA OLEH KEMENTERIAN
KOMUNIKASI (ZON UTARA – PERAK & KEDAH) SERAHAN DOKUMEN
LENGKAP BAGI PERMOHONAN KELULUSAN IZIN LALU ABA3012 -
SEKOLAH KEBANGSAAN SRI SIAKAP**

PELAN IZIN LALU

**NO FAIL RUJUKAN
KUDR/KACP/A/05/25/0537**



TAJUK PERMOHONAN
 PROJEK PENYEDIAAN POINT OF PRESENCE (POP) FASA 2 HAB INFRASTRUKTUR GENTIAN OPTIK BERHAMPIRAN DENGAN SEKOLAH, PREMIS KERAJAAN DAN KOMUNITI SEKITARNYA OLEH KEMENTERIAN KOMUNIKASI (ZON UTARA - PERAK & KEDAH) SERAHAN DOKUMEN LENGKAP BAGI PERMOHONAN KELULUSAN IZIN LALU ABA3012 - SEKOLAH KEBANGSAAN SRI SIAKAP

- PETUNJUK**
- JALAN JKR
 - JALAN PBT
 - JALAN PERSENDIRIAN
 - GRASS VERGE
 - HORIZONTAL DIRECTIONAL DRILLING
 - OVERHEAD
 - ▣ MANHOLE CADANGAN
 - TIANG CADANGAN

JARAK KESELURUHAN : 2243 m


KAEDAH	JARAK	PBM
HDD	60 m	JKR
OH	102 m	JKR
OH	123 m	JKR
OH	158 m	JKR
GV	3 m	JKR
OH	185 m	JKR
OH	125 m	PBT
OH	165 m	PBT
OH	190 m	PBT
OH	521 m	JKR
OH	44 m	PBT
OH	182 m	PBT
OH	220 m	PBT
OH	70 m	PBT
OH	43 m	PBT
OH	61 m	PBT
OH	69 m	PBT
GV	3 m	JKR

PIHAK BERKUASA MELULUS


	JABATAN KERJA RAYA KERIAN
	MAJLIS DAERAH KERIAN



JENIS PELAN	PELAN IZIN LALU
PELUKIS PELAN	SYAFIQAH NAZHIRAH
TARIKH DIKELUARKAN	2025-07-02
MUKA SURAT	1/1
NO FAIL RUJUKAN	PINDAAN
KUDR/KACP/A/05/25/0537	00

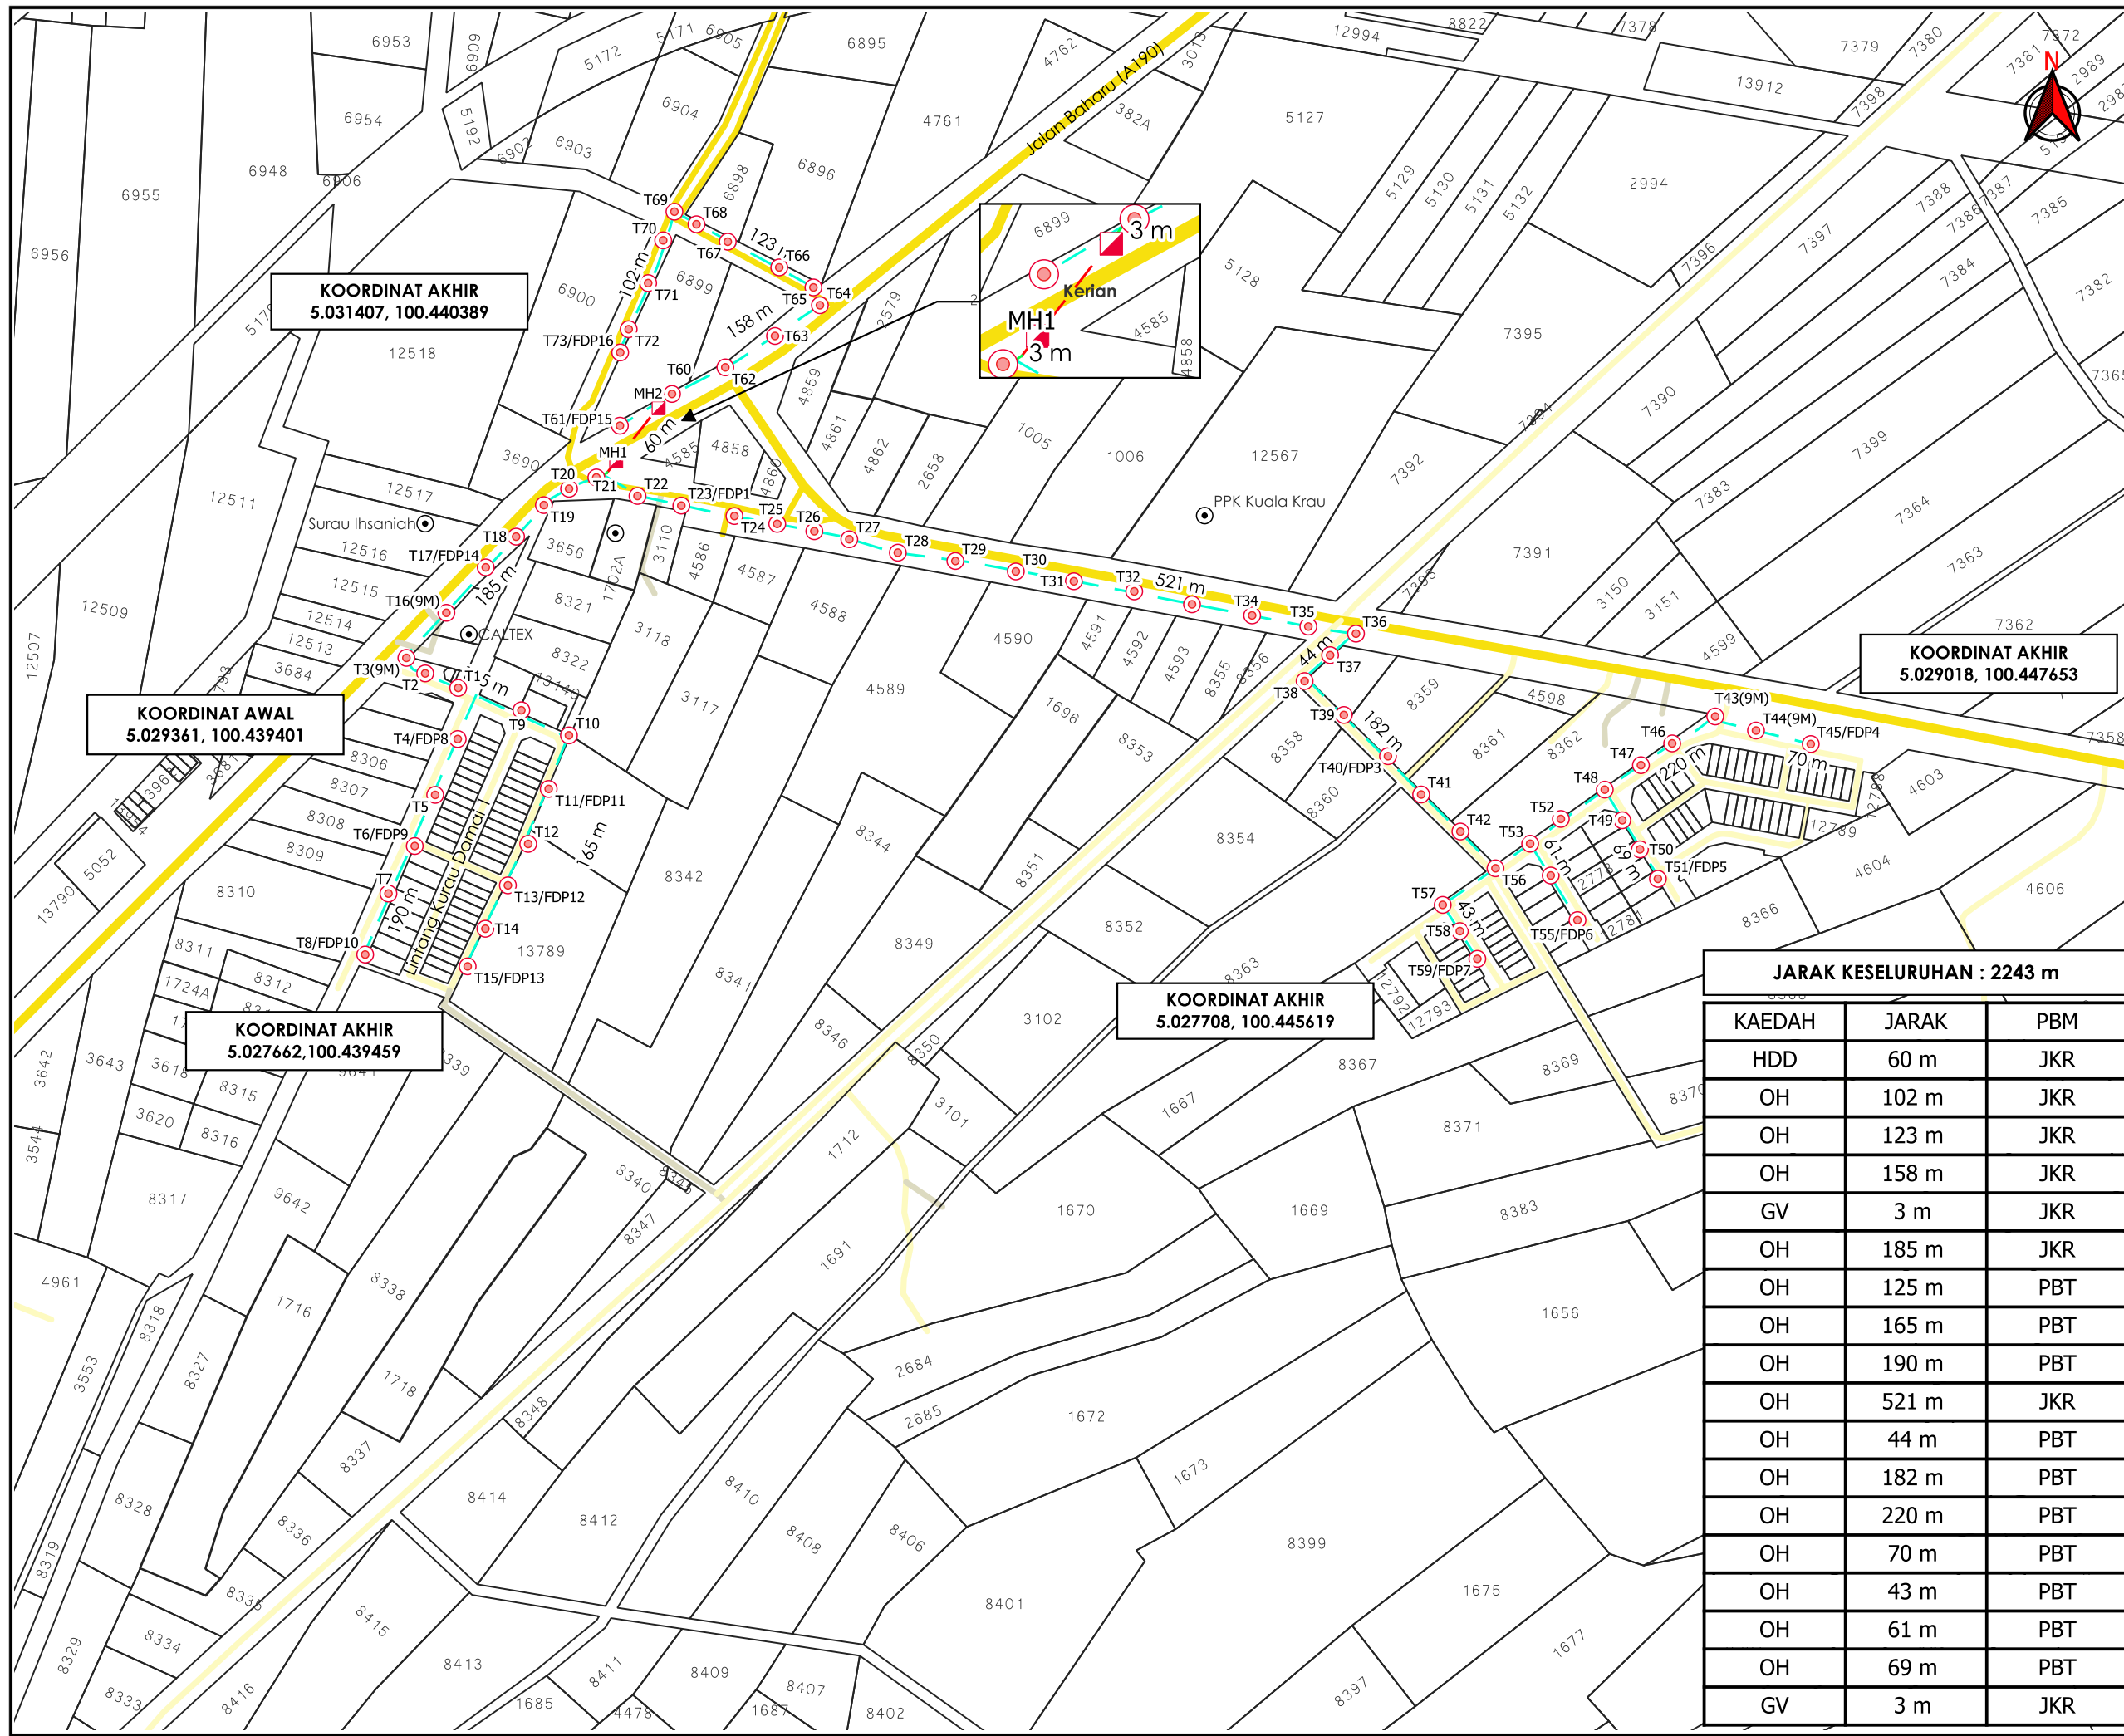

KOORDINAT AKHIR
 5.031407, 100.440389

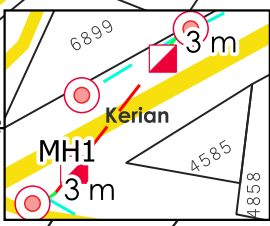

KOORDINAT AKHIR
 5.029018, 100.447653

KOORDINAT AWAL
 5.029361, 100.439401

KOORDINAT AKHIR
 5.027708, 100.445619

KOORDINAT AKHIR
 5.027662, 100.439459