

**KORIDOR  
UTILITI**  
DARUL RIDZUAN



**PROJEK PENYEDIAAN POINT OF PRESENCE (POP) FASA 2 HAB  
INFRASTRUKTUR GENTIAN OPTIK BERHAMPIRAN DENGAN  
SEKOLAH, PREMIS KERAJAAN DAN KOMUNITI SEKITARNYA  
OLEH KEMENTERIAN KOMUNIKASI (ZON UTARA – PERAK &  
KEDAH) SERAHAN DOKUMEN LENGKAP BAGI PERMOHONAN  
KELULUSAN IZIN LALU ABA3012 - SEKOLAH KEBANGSAAN SRI  
SIAKAP**

**PELAN IZIN LALU  
(PINDAAN 01)**

**NO FAIL RUJUKAN  
KUDR/KACP/A/05/25/0537**

AGENS PENYELARAS  
**KORIDOR UTILITI**  
DARUL RIDZUAN




**TAJUK PERMOHONAN**  
PROJEK PENYEDIAAN POINT OF PRESENCE (POP) FASA 2 HAB INFRASTRUKTUR GENTIAN OPTIK BERHAMPIRAN DENGAN SEKOLAH, PREMIS KERAJAAN DAN KOMUNITI SEKITARNYA OLEH KEMENTERIAN KOMUNIKASI (ZON UTARA - PERAK & KEDAH) SERAHAN DOKUMEN LENGKAP BAGI PERMOHONAN KELULUSAN IZIN LALU ABA3012 - SEKOLAH KEBANGSAAN SRI SIAKAP

- PETUNJUK**
- JALAN JKR
  - JALAN PBT
  - JALAN PERSENDIRIAN
  - JALAN PEJABAT DAERAH
  - GRASS VERGE
  - HORIZONTAL DIRECTIONAL DRILLING
  - OVERHEAD
  - MANHOLE CADANGAN
  - TIANG CADANGAN

- PIHAK BERKUASA MELULUS**
- JABATAN KERJA RAYA KERIAN**
  - MAJLIS DAERAH KERIAN**
  - PEJABAT DAERAH DAN TANAH KERIAN**



JENIS PELAN	PELAN IZIN LALU
PELUKIS PELAN	ADIB FARHAN
TARIKH DIKELUARKAN	2025-07-22
MUKA SURAT	1/1
NO FAIL RUJUKAN	PINDAAN
KUDR/KACP/A/05/25/0537	<b>01</b>

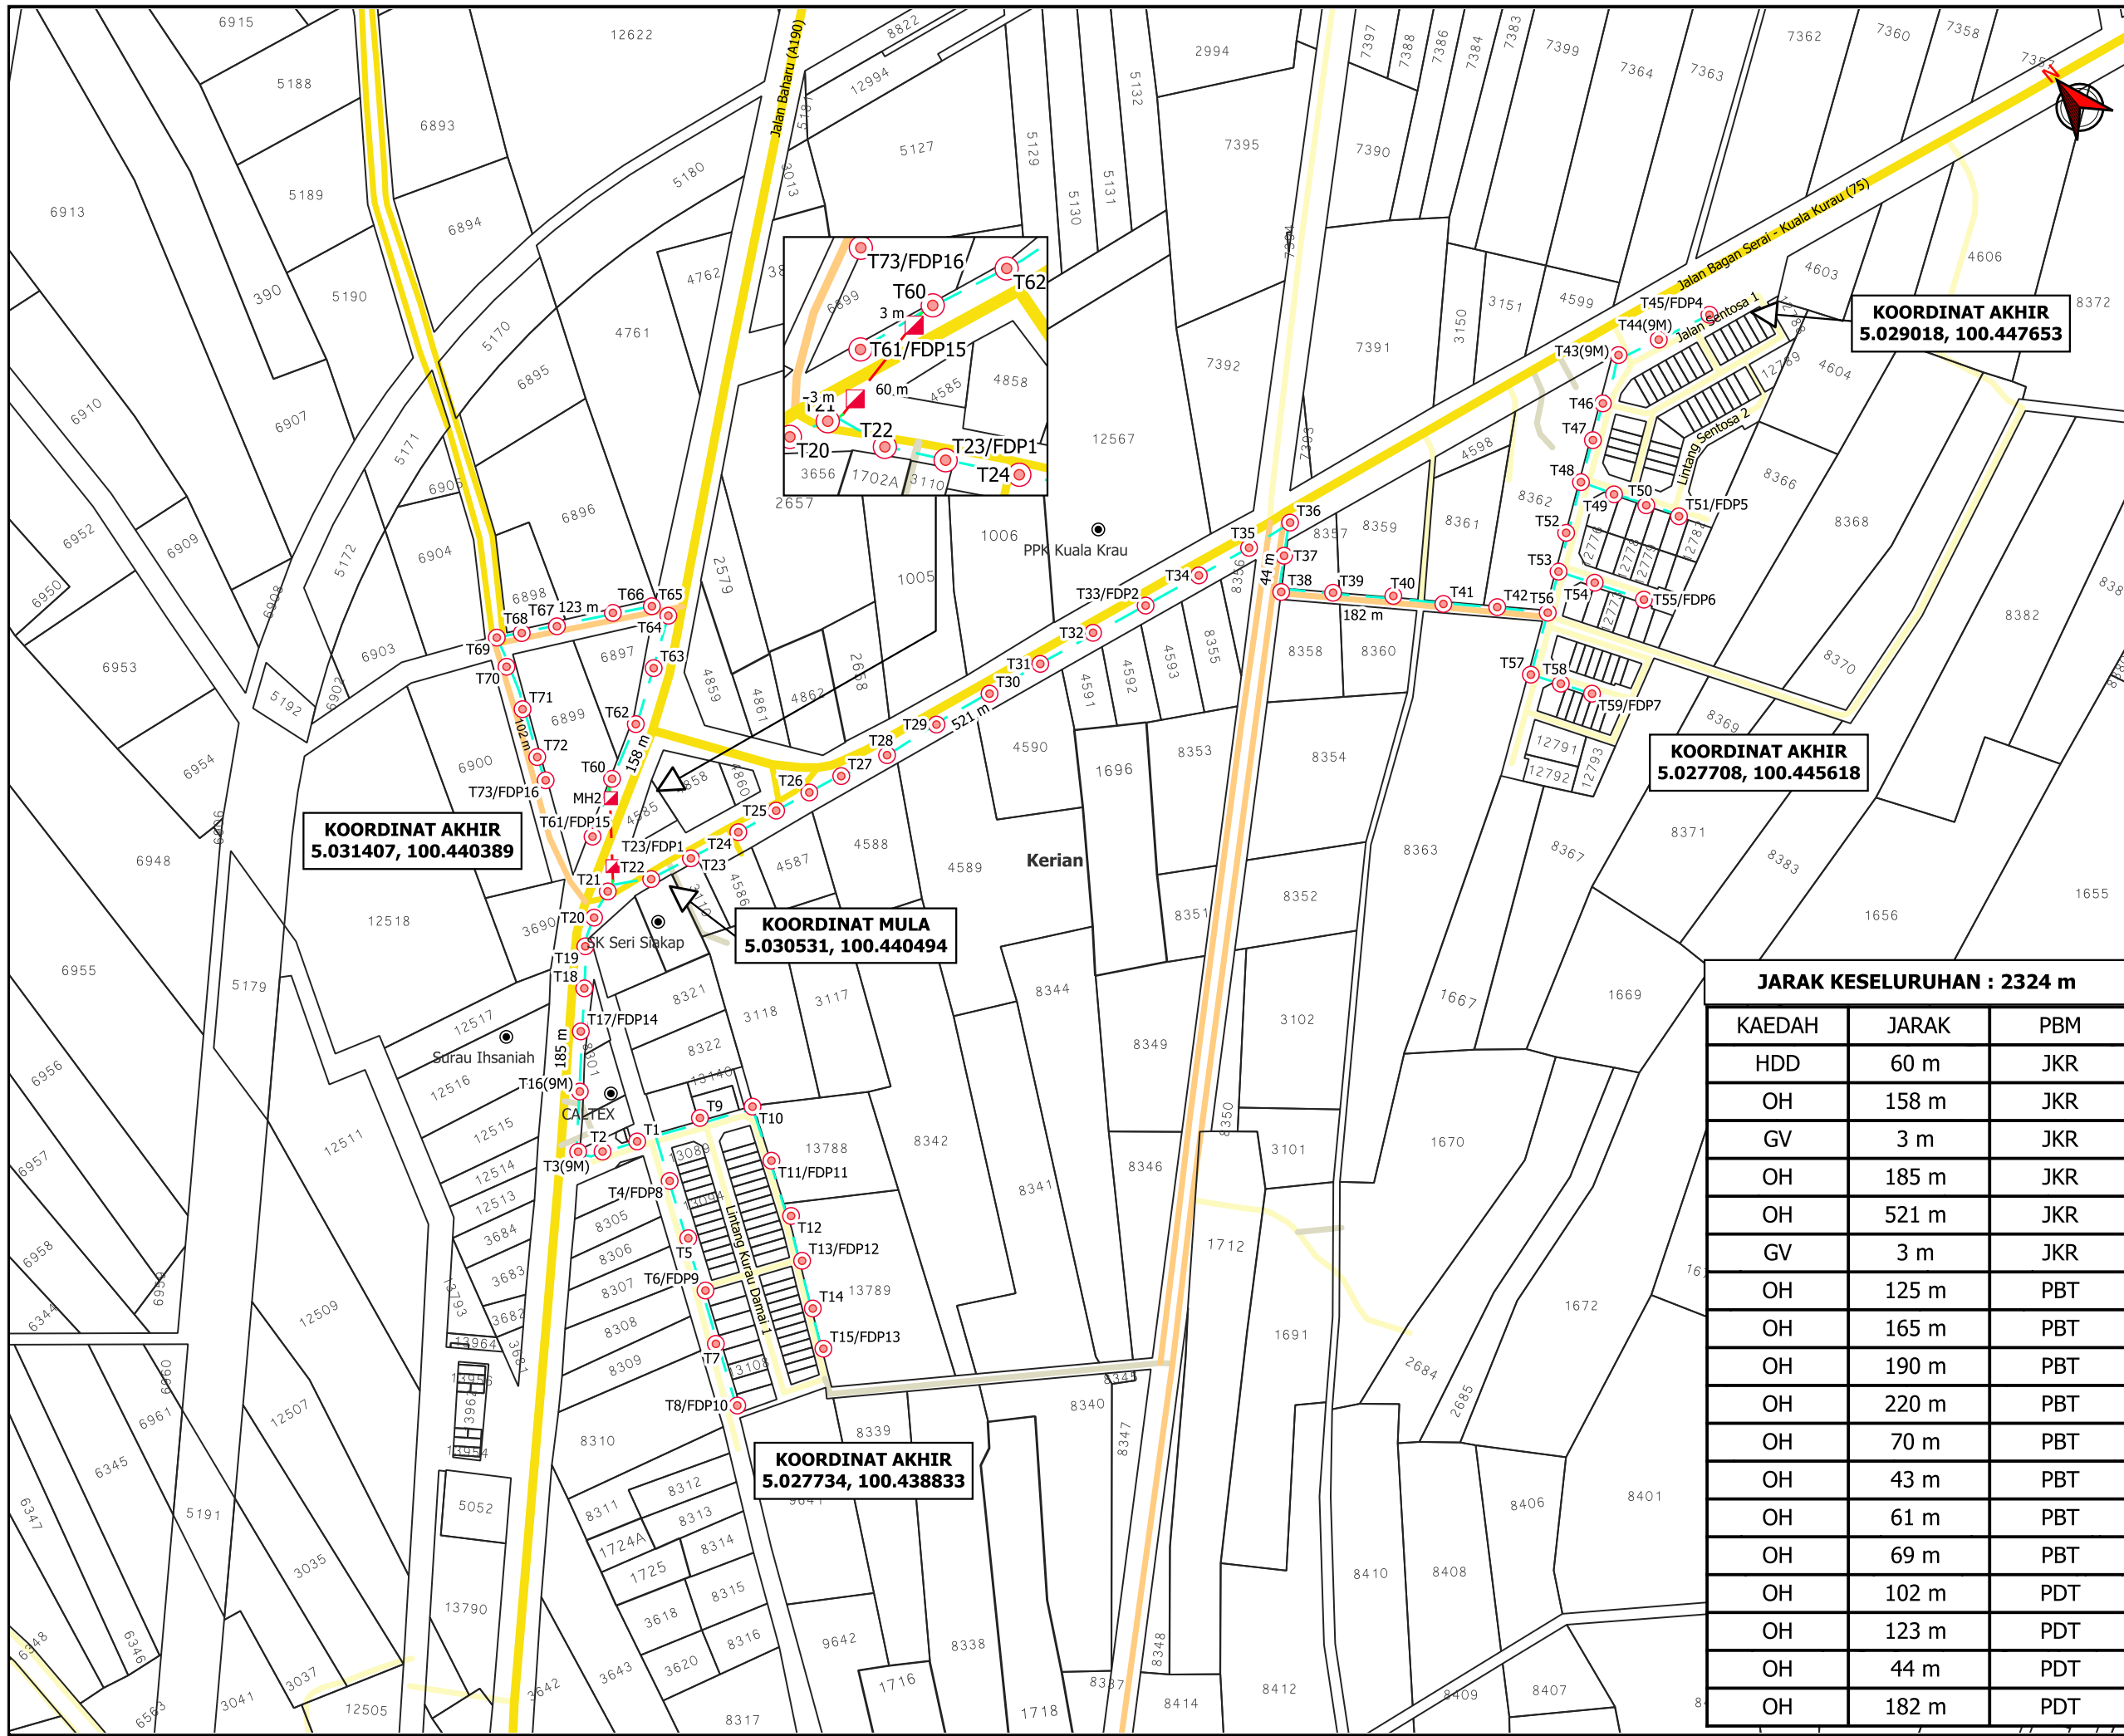

**KOORDINAT AKHIR**  
5.029018, 100.447653

**KOORDINAT AKHIR**  
5.027708, 100.445618

**KOORDINAT AKHIR**  
5.031407, 100.440389

**KOORDINAT MULA**  
5.030531, 100.440494

**KOORDINAT AKHIR**  
5.027734, 100.438833

**JARAK KESELURUHAN : 2324 m**

KAEDAH	JARAK	PBM
HDD	60 m	JKR
OH	158 m	JKR
GV	3 m	JKR
OH	185 m	JKR
OH	521 m	JKR
GV	3 m	JKR
OH	125 m	PBT
OH	165 m	PBT
OH	190 m	PBT
OH	220 m	PBT
OH	70 m	PBT
OH	43 m	PBT
OH	61 m	PBT
OH	69 m	PBT
OH	102 m	PDT
OH	123 m	PDT
OH	44 m	PDT
OH	182 m	PDT

**\*PENGUKURAN BERDASARKAN JARAK SATELIT**