


**KORIDOR
UTILITI**
DARUL RIDZUAN



**PERMOHONAN MENDAPATKAN KEBENARAN IZINLALU SERTA PERMIT
UNTUK PEMASANGAN & PENYAMBUNGAN INFRASTRUKTUR GENTIAN
OPTIK YANG MELINTASI REZAB JALAN DAN SUNGAI DI DALAM
DAERAH MANJUNG UNTUK PG LINKARANFIBRE SDN. BHD. (LINKARAN)**

**PELAN IZIN LALU
(PINDAAN 03)**

**NO FAIL RUJUKAN
KUDR/PGLF/A/11/25/0929**

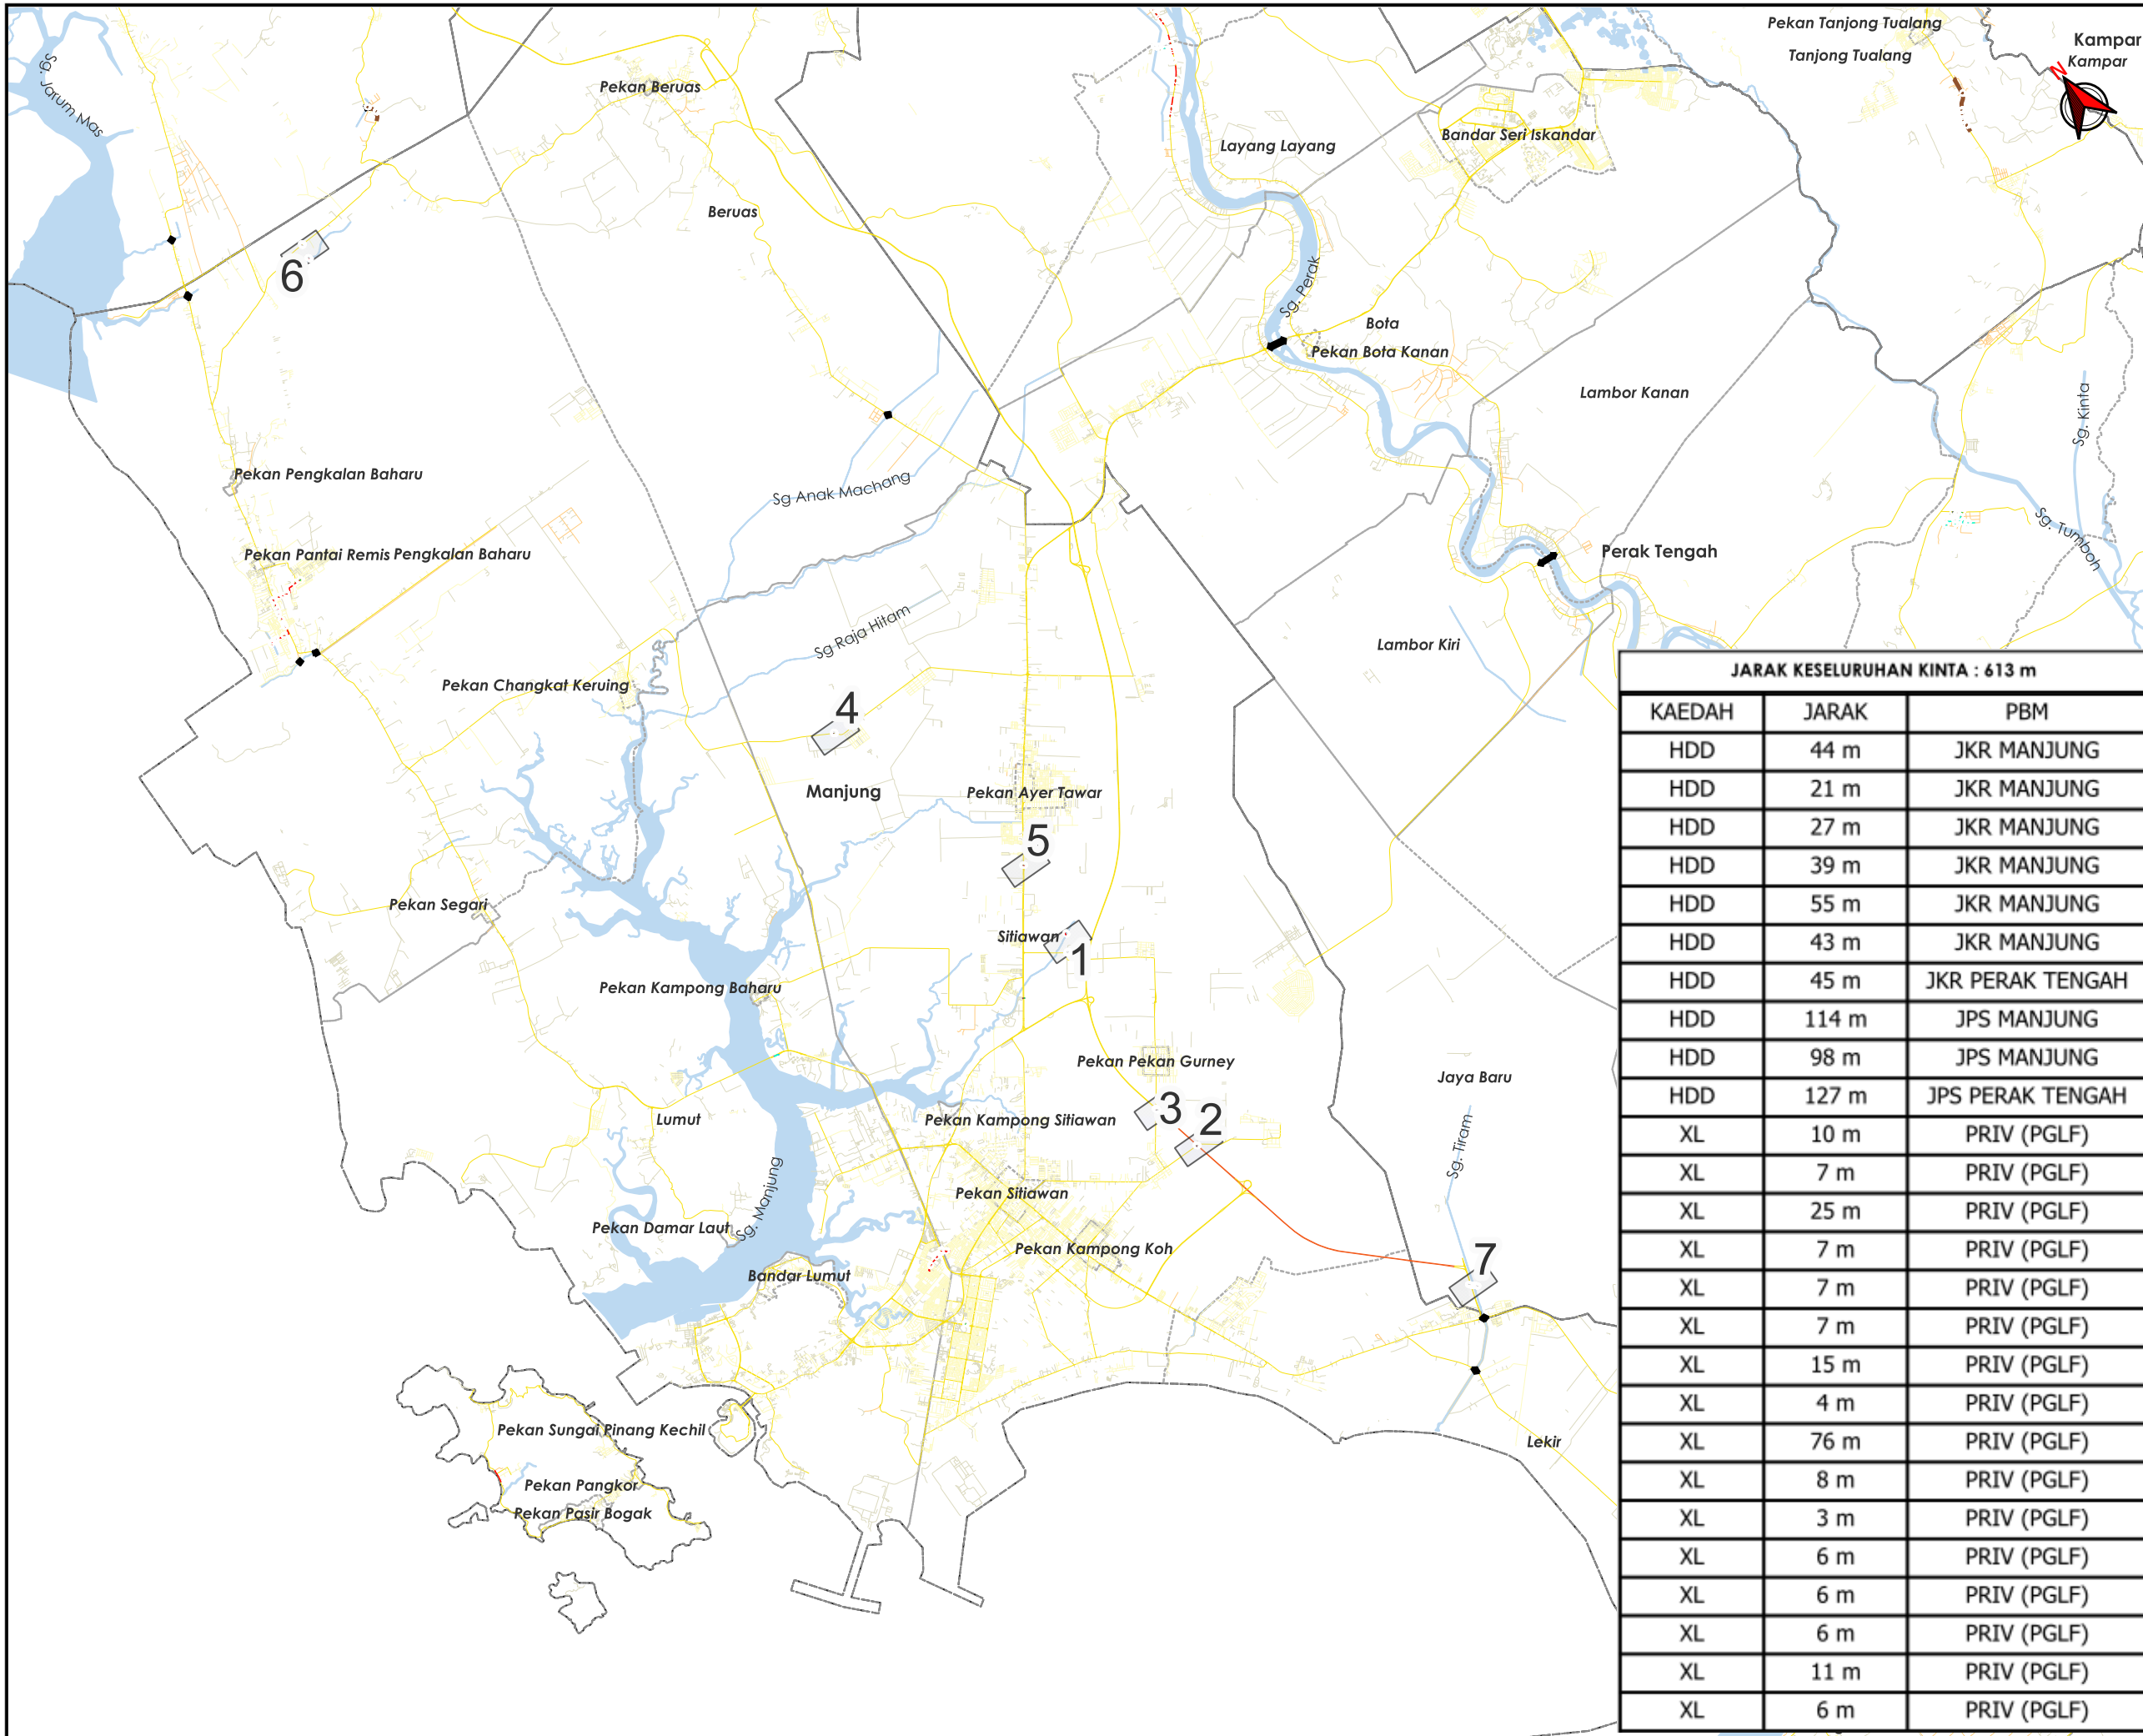

TAJUK PERMOHONAN
 PERMOHONAN MENDAPATKAN KEBENARAN IZINLALU SERTA PERMIT UNTUK PEMASANGAN & PENYAMBUNGAN INFRASTRUKTUR GENTIAN OPTIK YANG MELINTASI REZAB JALAN DAN SUNGAI DI DALAM DAERAH MANJUNG UNTUK PG LINKARANFIBRE SDN. BHD. (LINKARAN)

JARAK KESELURUHAN KINTA : 613 m

KAEDAH	JARAK	PBM
HDD	44 m	JKR MANJUNG
HDD	21 m	JKR MANJUNG
HDD	27 m	JKR MANJUNG
HDD	39 m	JKR MANJUNG
HDD	55 m	JKR MANJUNG
HDD	43 m	JKR MANJUNG
HDD	45 m	JKR PERAK TENGAH
HDD	114 m	JPS MANJUNG
HDD	98 m	JPS MANJUNG
HDD	127 m	JPS PERAK TENGAH
XL	10 m	PRIV (PGLF)
XL	7 m	PRIV (PGLF)
XL	25 m	PRIV (PGLF)
XL	7 m	PRIV (PGLF)
XL	7 m	PRIV (PGLF)
XL	7 m	PRIV (PGLF)
XL	15 m	PRIV (PGLF)
XL	4 m	PRIV (PGLF)
XL	76 m	PRIV (PGLF)
XL	8 m	PRIV (PGLF)
XL	3 m	PRIV (PGLF)
XL	6 m	PRIV (PGLF)
XL	6 m	PRIV (PGLF)
XL	6 m	PRIV (PGLF)
XL	11 m	PRIV (PGLF)
XL	6 m	PRIV (PGLF)

PETUNJUK

- JALAN LLM
- JALAN JKR
- JALAN PBT
- JALAN PERSENDIRIAN
- JALAN PEJABAT DAERAH
- JALAN JPS
- JAMBATAN
- HORIZONTAL DIRECTIONAL DRILLING
- JAJARAN TIDAK TERLIBAT

PIHAK BERKUASA MELULUS

	JABATAN KERJA RAYA MANJUNG
	JABATAN PENGAIRAN DAN SALIRAN MANJUNG
	JABATAN KERJA RAYA PERAK TENGAH
	JABATAN PENGAIRAN DAN SALIRAN PERAK TENGAH

PENYEDIA UTILITI

JENIS PELAN	PELAN IZIN LALU
PELUKIS PELAN	ADIB FARHAN
TARIKH DIKELUARKAN	2026-01-29
MUKA SURAT	0/7
NO FAIL RUJUKAN	PINDAAN
KUDR/PGLF/A/11/25/0929	03

*PENGUKURAN BERDASARKAN JARAK SATELIT



TAJUK PERMOHONAN
 PERMOHONAN MENDAPATKAN KEBENARAN IZIN LALU SERTA PERMIT UNTUK PEMASANGAN & PENYAMBUNGAN INFRASTRUKTUR GENTIAN OPTIK YANG MELINTASI REZAB JALAN DAN SUNGAI DI DALAM DAERAH MANJUNG UNTUK PG LINKARAN FIBRE SDN. BHD. (LINKARAN)


- PETUNJUK**
- JALAN JKR
 - JALAN PERSENDIRIAN
 - HORIZONTAL DIRECTIONAL DRILLING
 - JAJARAN TIDAK TERLIBAT
 - TITIK MULA/AKHIR


PIHAK BERKUASA MELULUS

- JABATAN KERJA RAYA MANJUNG**
- JABATAN PENGAIRAN DAN SALIRAN MANJUNG**

PENYEDIA UTILITI

JENIS PELAN	PELAN IZIN LALU
PELUKIS PELAN	ADIB FARHAN
TARIKH DIKELUARKAN	2026-01-29
MUKA SURAT	1/7
NO FAIL RUJUKAN	PINDAAN
KUDR/PGLF/A/11/25/0929	03

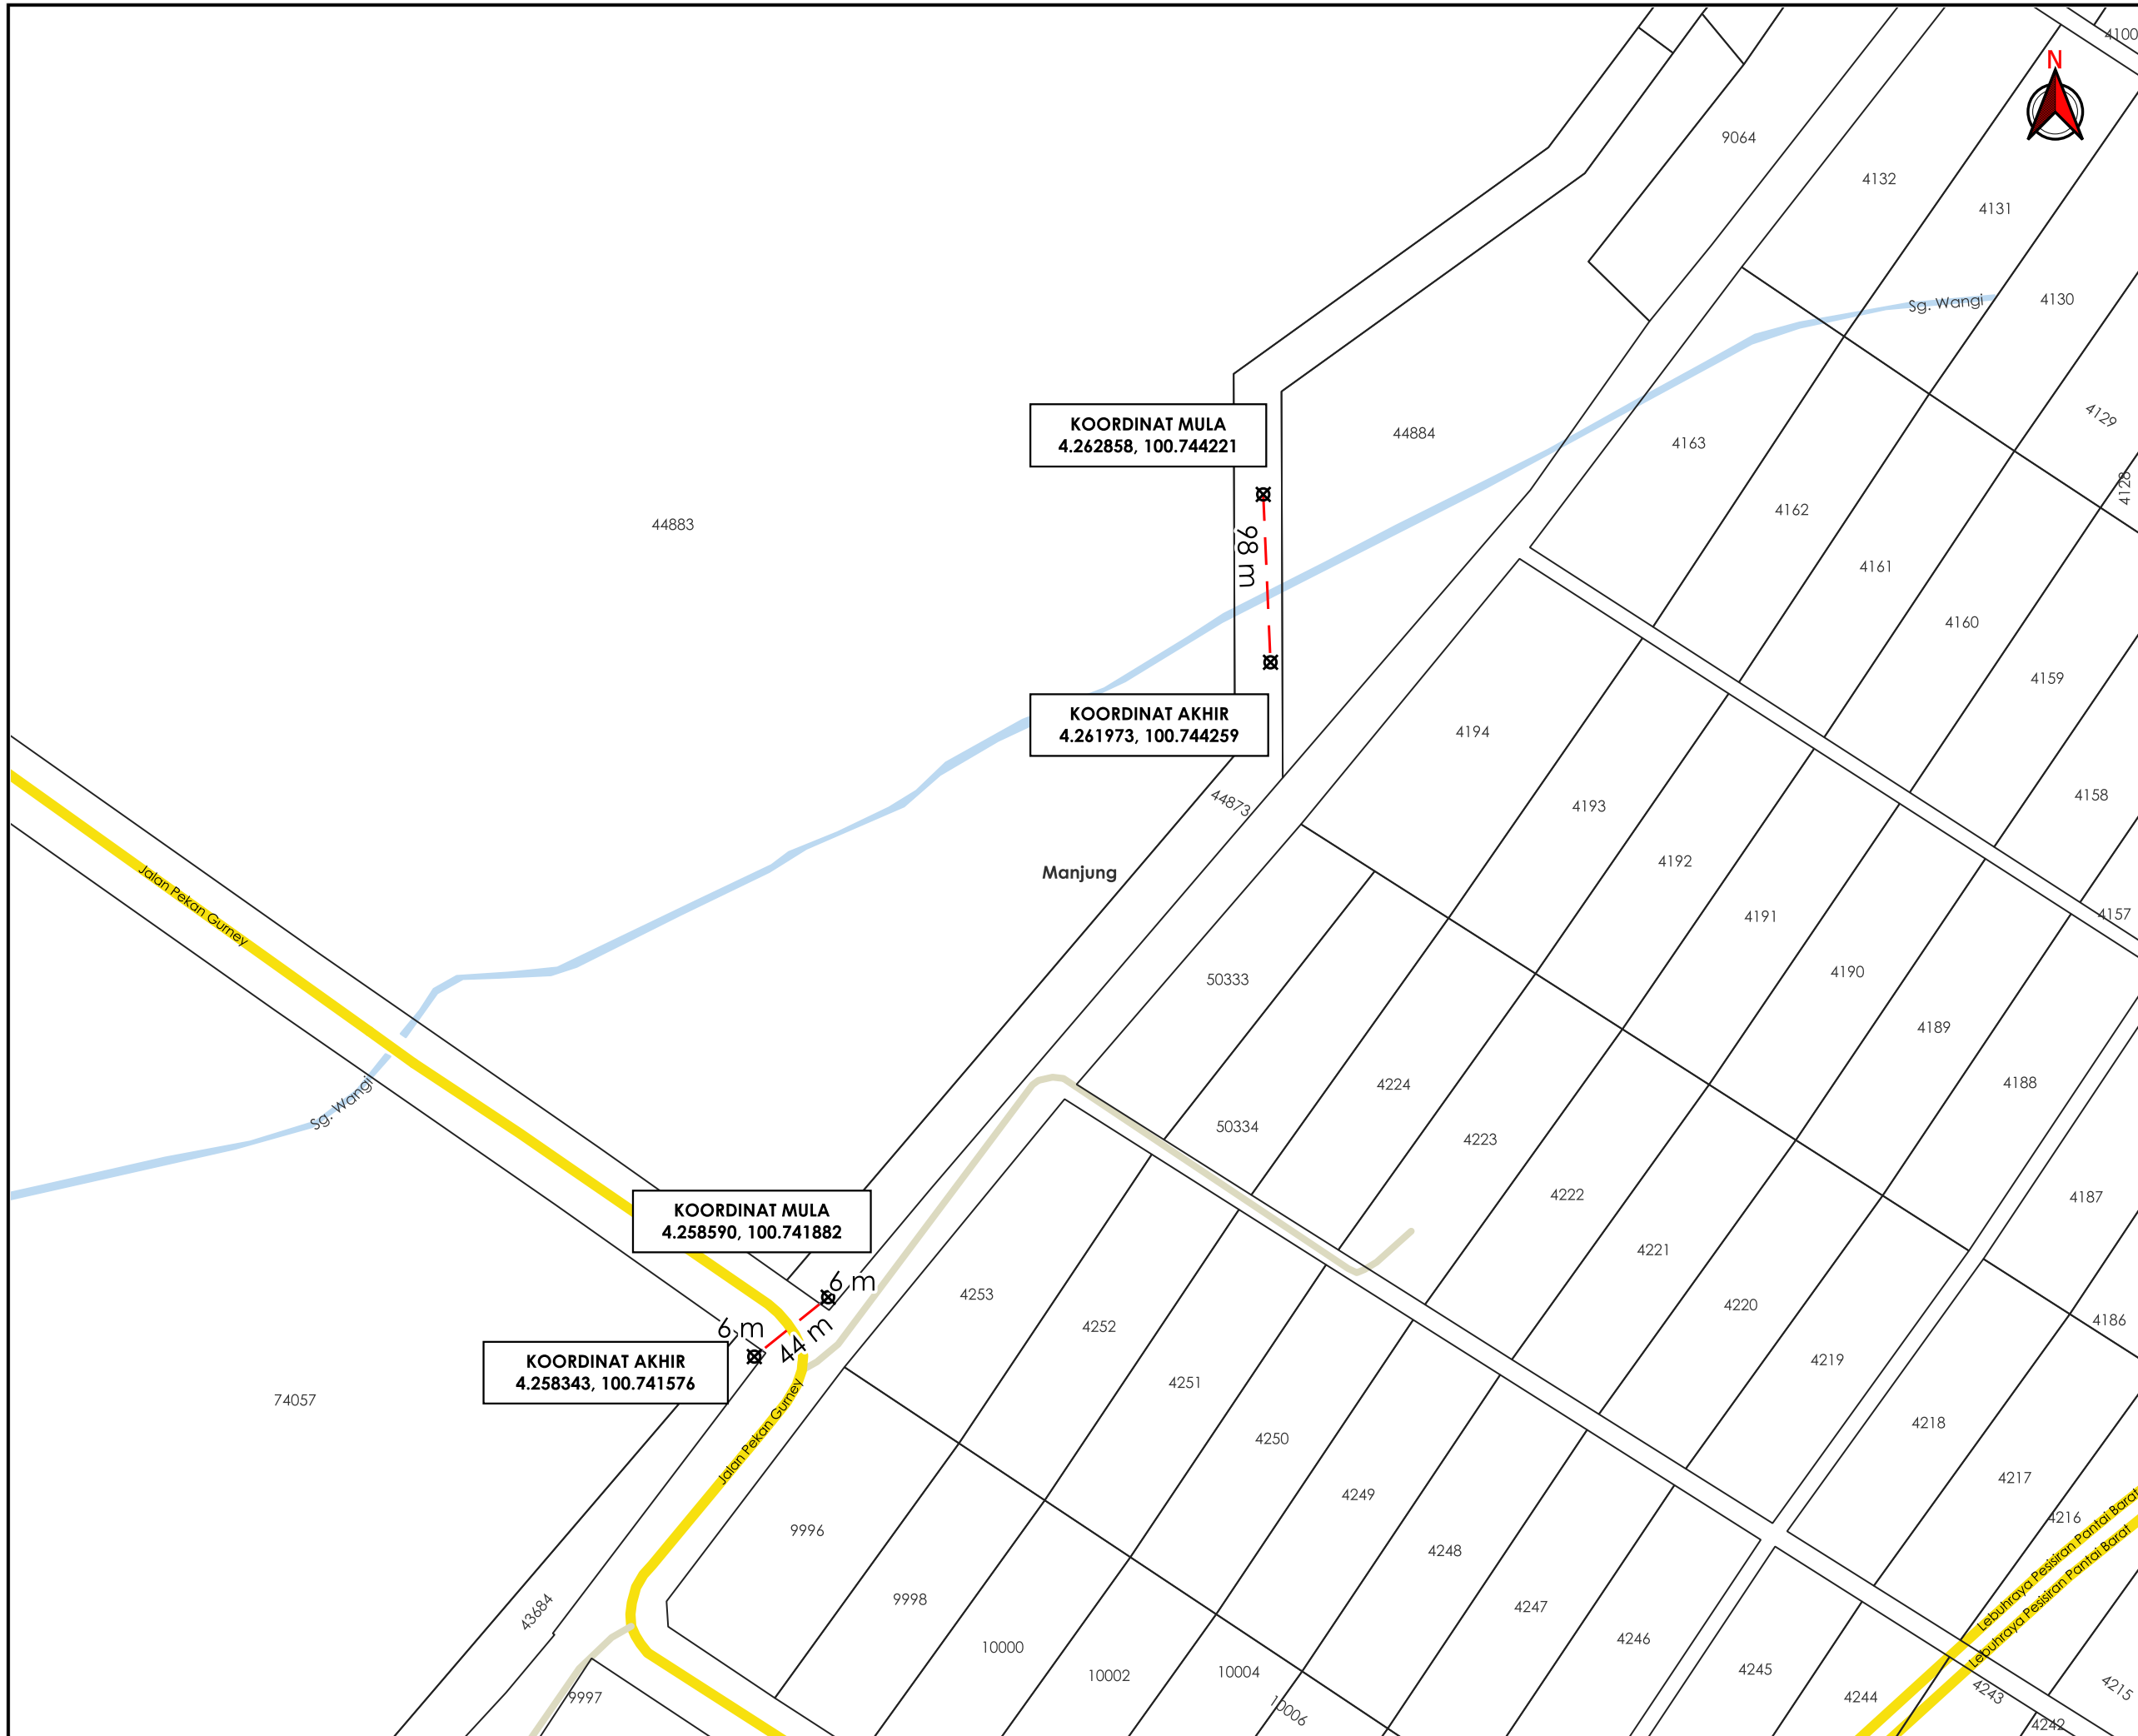

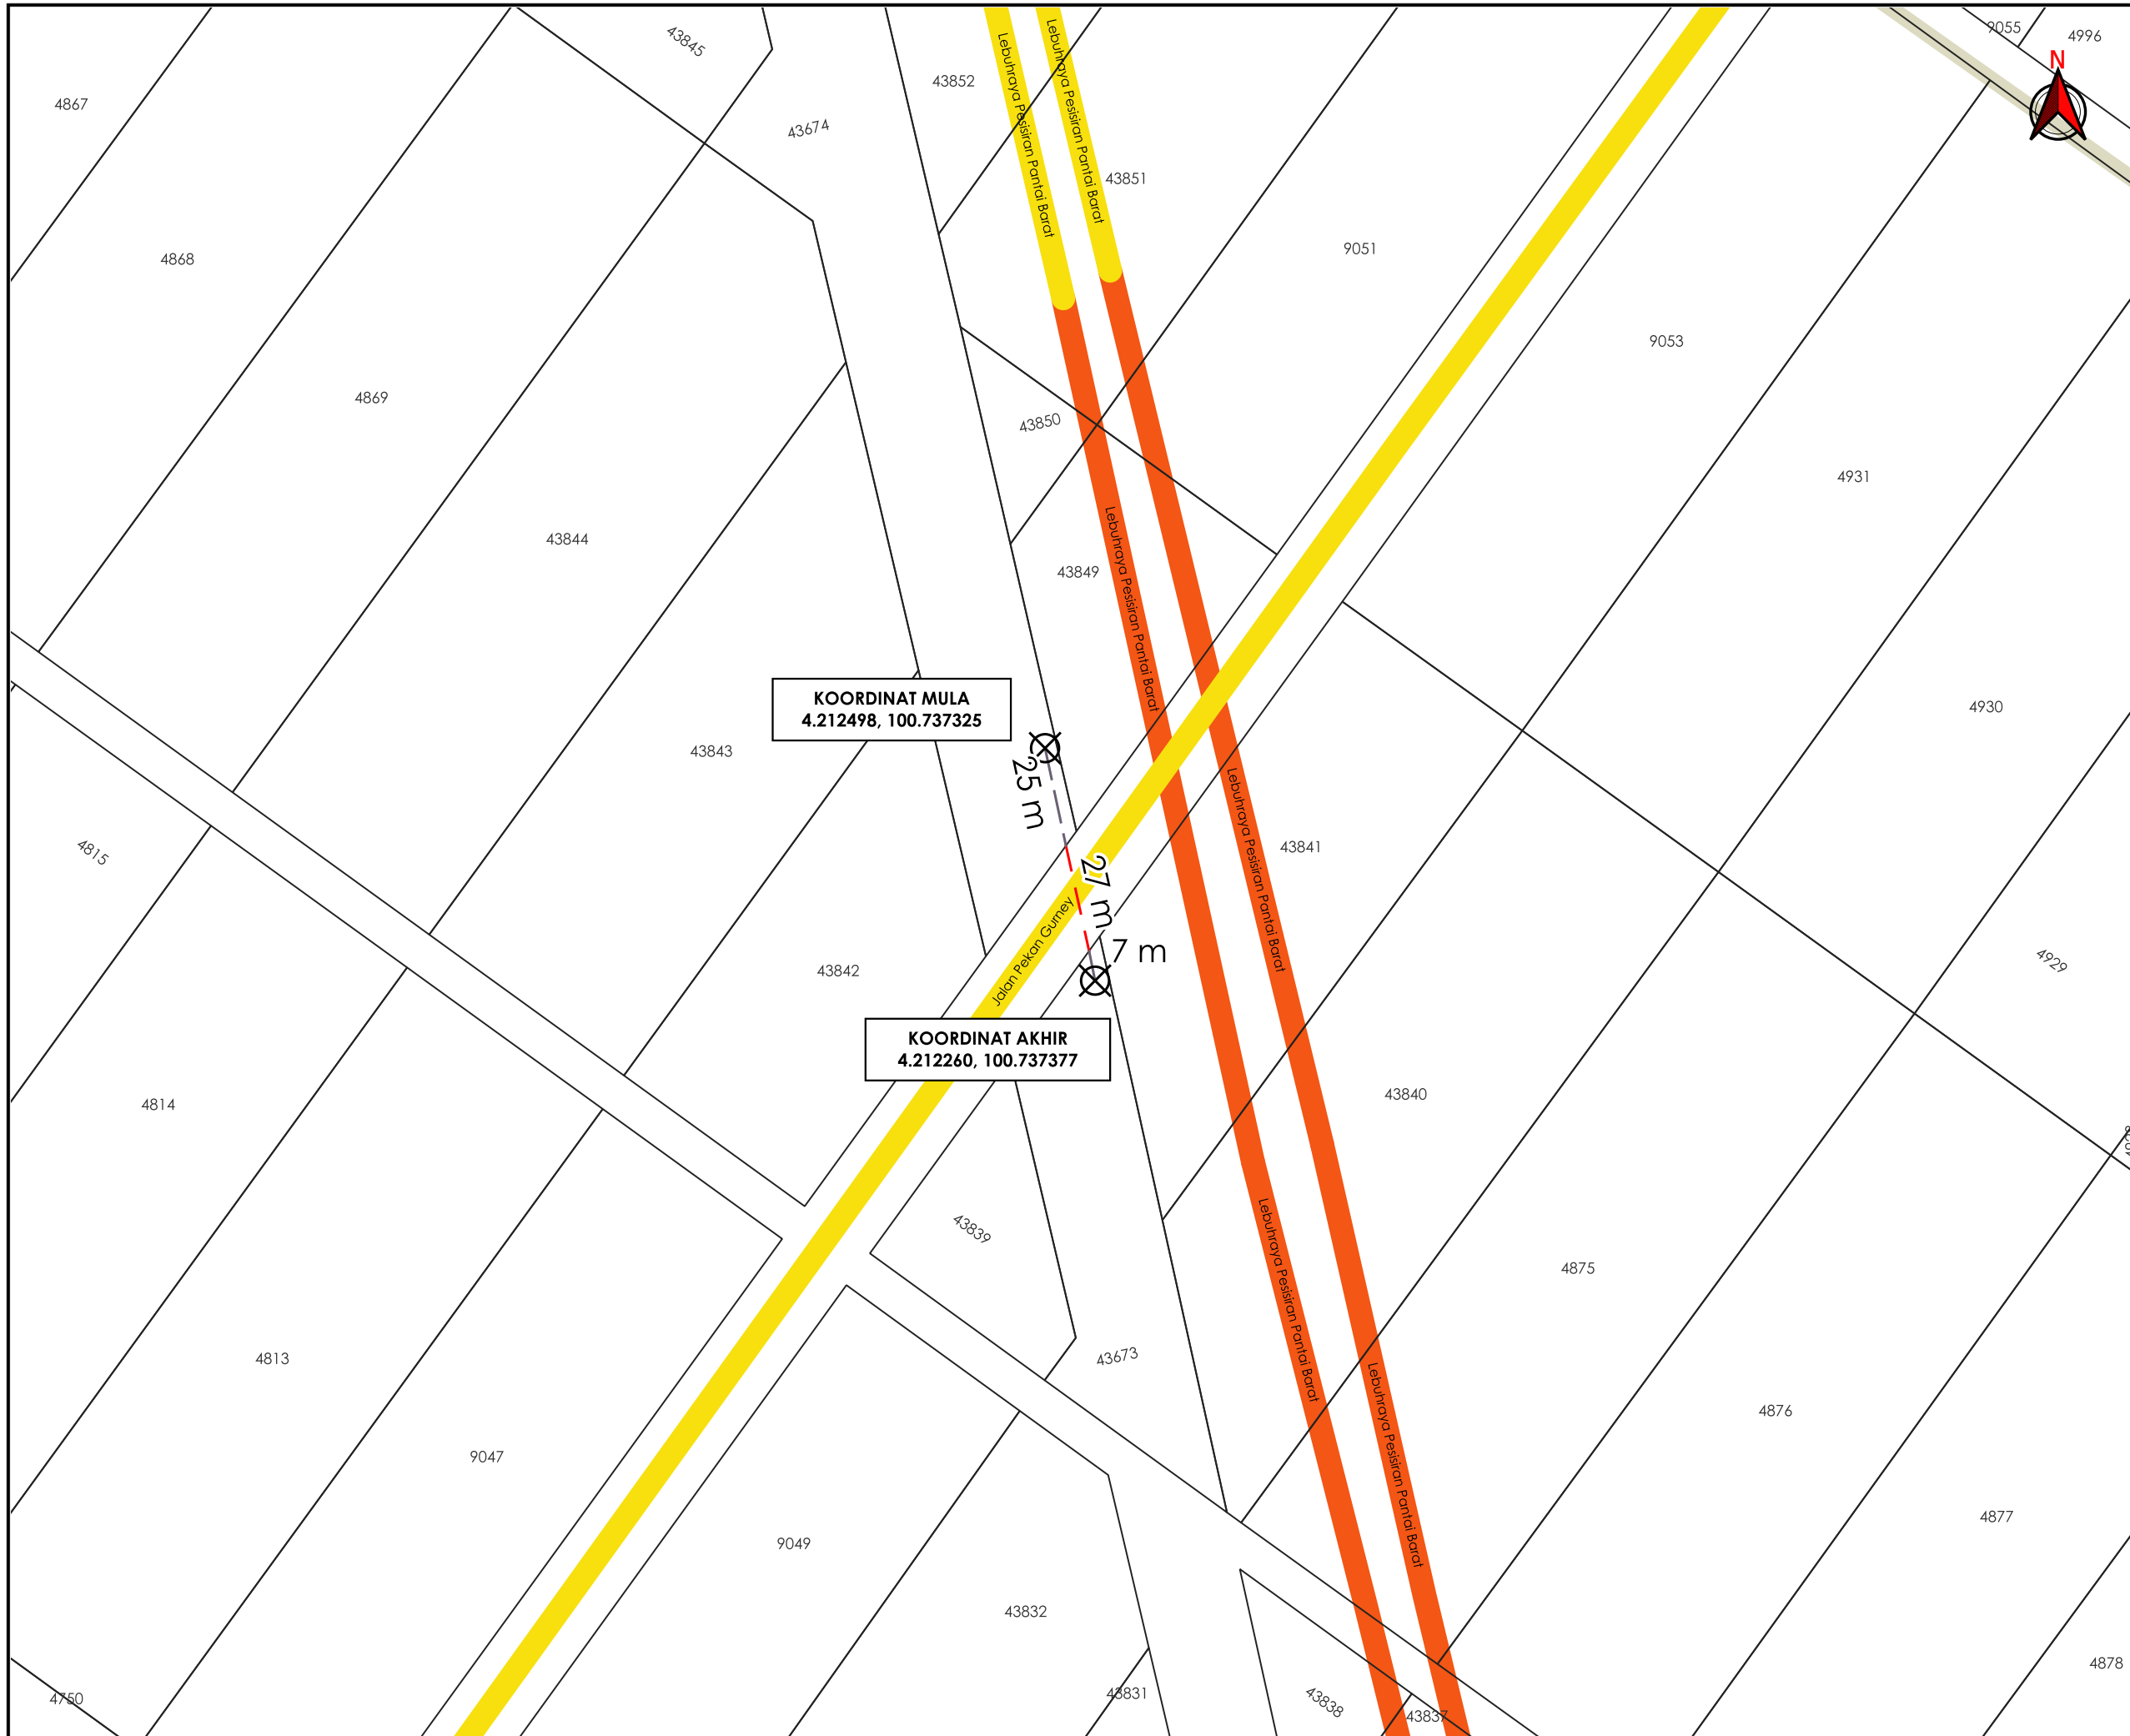

TAJUK PERMOHONAN
 PERMOHONAN MENDAPATKAN KEBENARAN IZIN LALU SERTA PERMIT UNTUK PEMASANGAN & PENYAMBUNGAN INFRASTRUKTUR GENTIAN OPTIK YANG MELINTASI REZAB JALAN DAN SUNGAI DI DALAM DAERAH MANJUNG UNTUK PG LINKARANFIBRE SDN. BHD. (LINKARAN)

PETUNJUK

- JALAN LLM
- JALAN JKR
- JALAN PERSENDIRIAN
- HORIZONTAL DIRECTIONAL DRILLING
- JAJARAN TIDAK TERLIBAT
- TITIK MULA/AKHIR

PIHAK BERKUASA MELULUS


	JABATAN KERJA RAYA MANJUNG
	JABATAN PENGAIRAN DAN SALIRAN MANJUNG

PENYEDIA UTILITI

--	--

JENIS PELAN	PELAN IZIN LALU
PELUKIS PELAN	ADIB FARHAN
TARIKH DIKELUARKAN	2026-01-29
MUKA SURAT	3/7
NO FAIL RUJUKAN	PINDAAN
KUDR/PGLF/A/11/25/0929	03

***PENGUKURAN BERDASARKAN JARAK SATELIT**

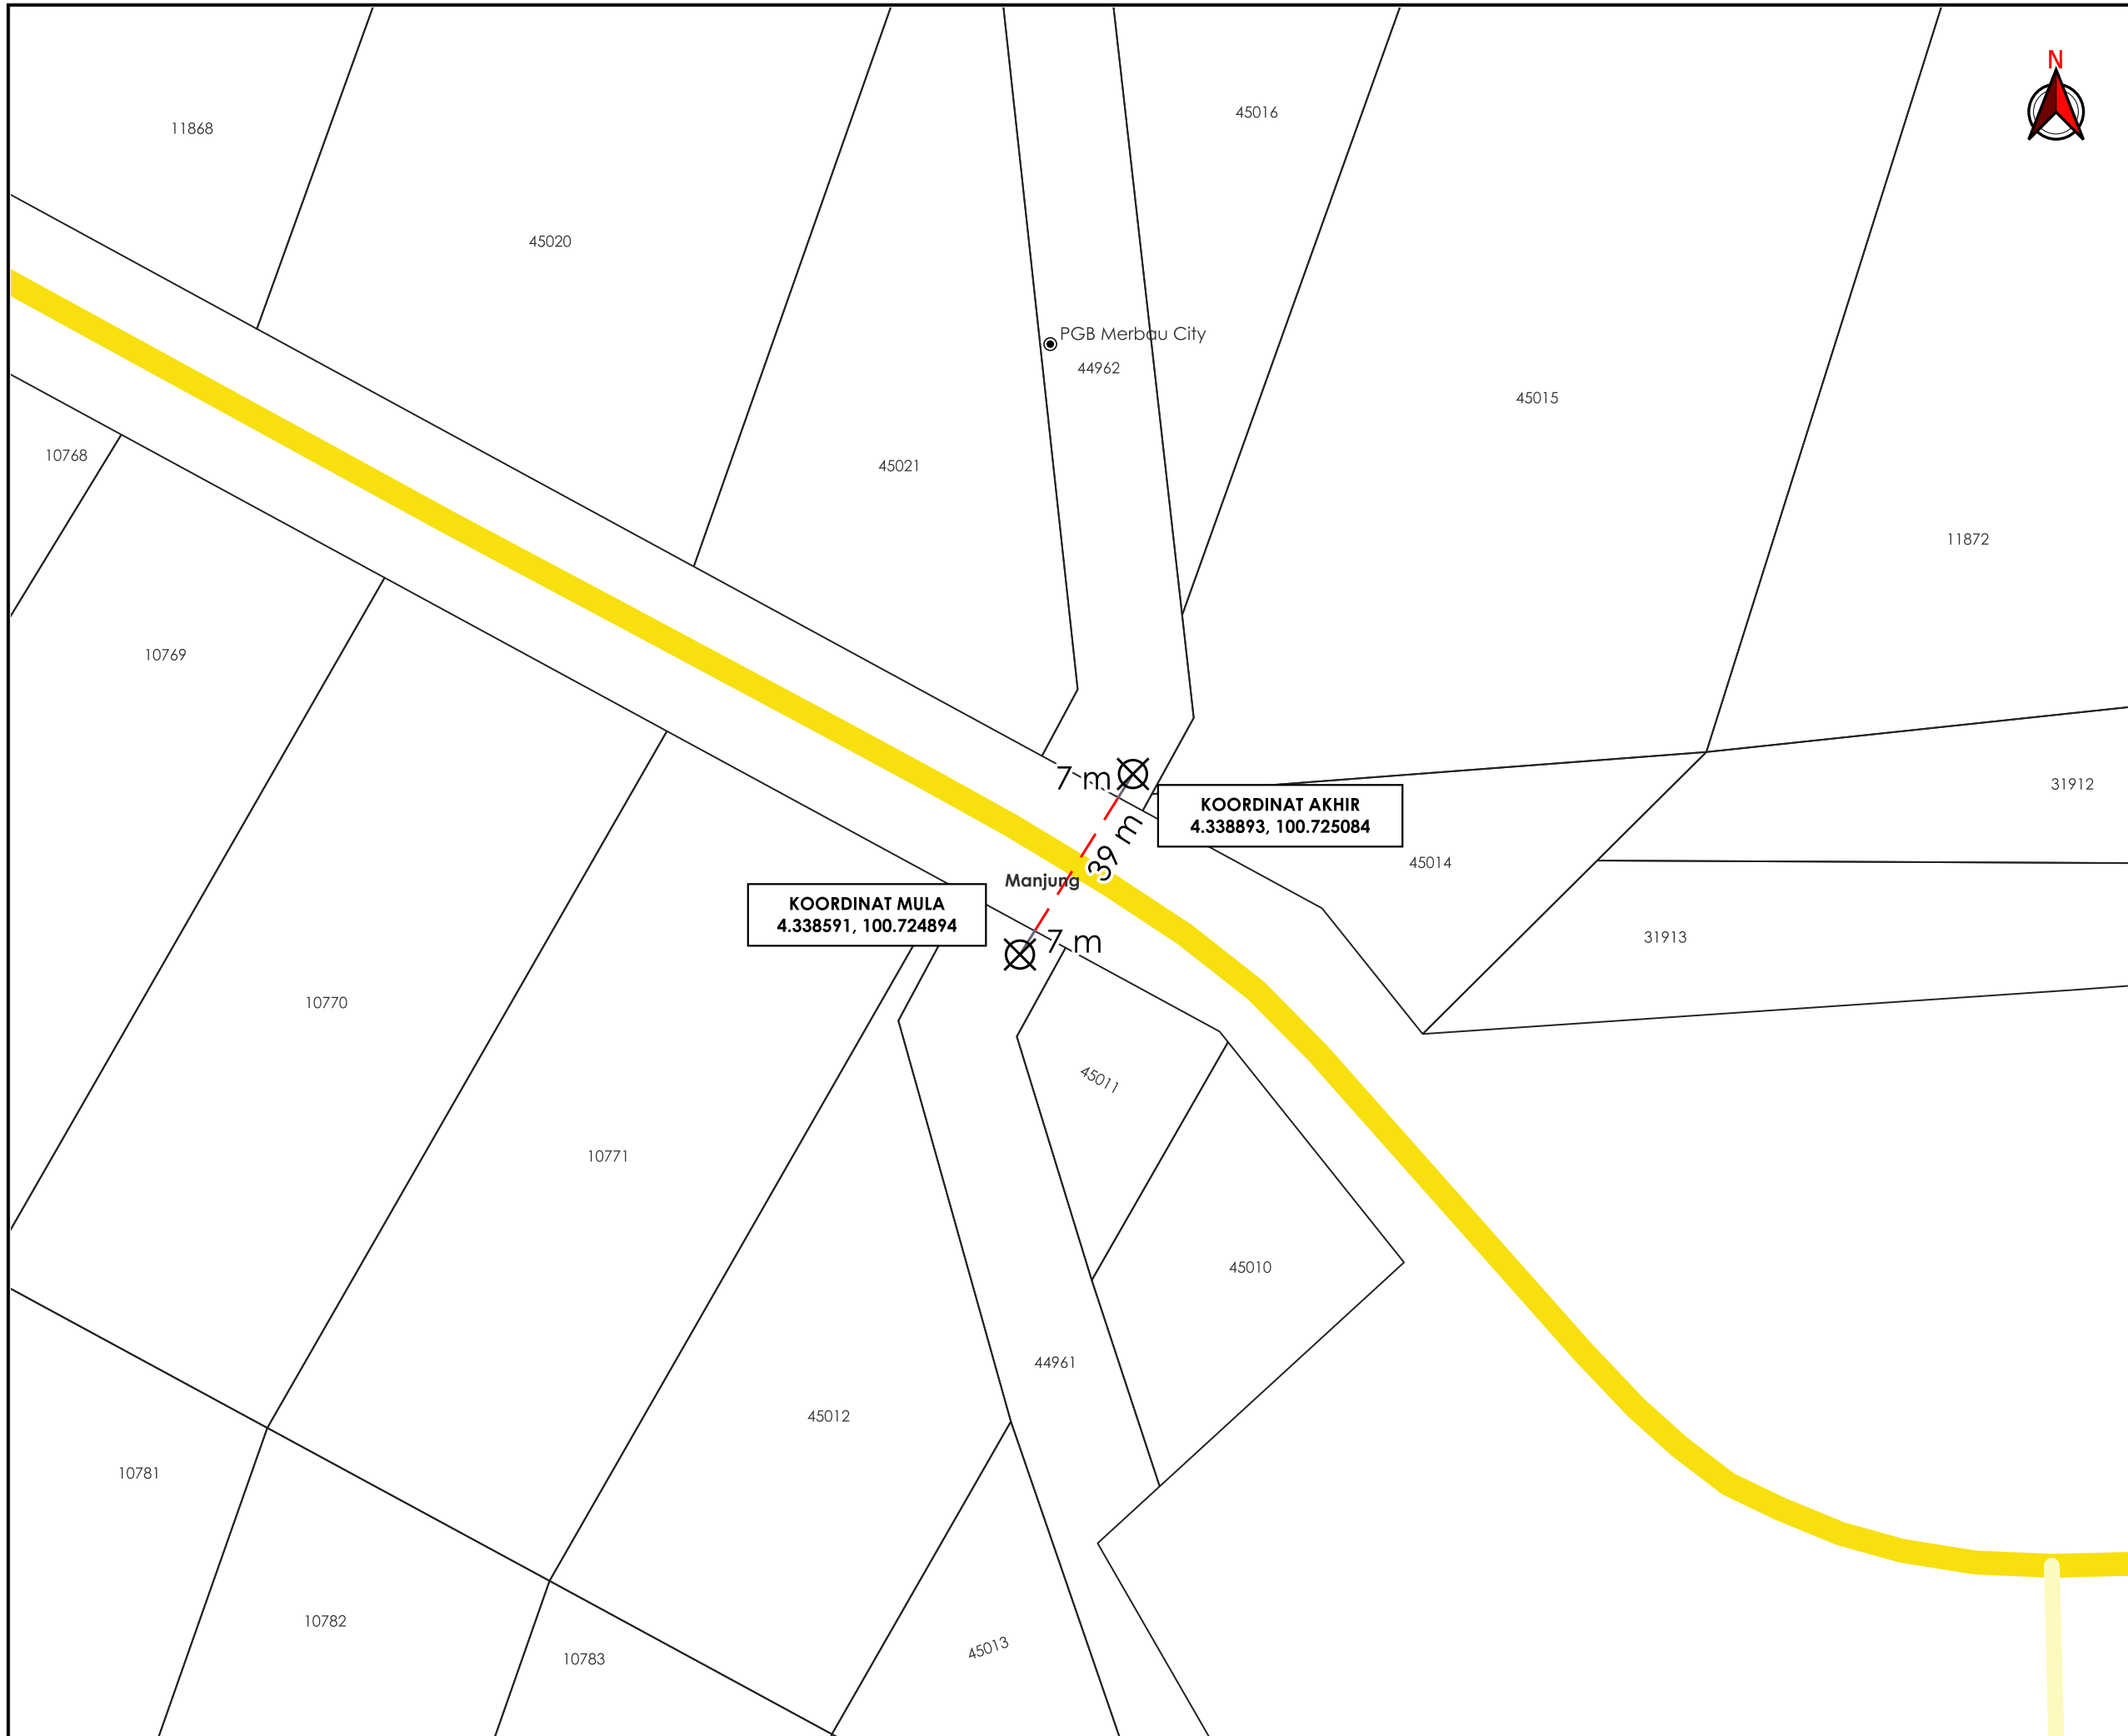

TAJUK PERMOHONAN
 PERMOHONAN MENDAPATKAN KEBENARAN IZINLALU SERTA PERMIT UNTUK PEMASANGAN & PENYAMBUNGAN INFRASTRUKTUR GENTIAN OPTIK YANG MELINTASI REZAB JALAN DAN SUNGAI DI DALAM DAERAH MANJUNG UNTUK PG LINKARANFIBRE SDN. BHD. (LINKARAN)

PETUNJUK

- JALAN JKR
- JALAN PBT
- HORIZONTAL DIRECTIONAL DRILLING
- JAJARAN TIDAK TERLIBAT
- TITIK MULA/AKHIR


PIHAK BERKUASA MELULUS

	JABATAN KERJA RAYA MANJUNG
	JABATAN PENGAIRAN DAN SALIRAN MANJUNG

PENYEDIA UTILITI

JENIS PELAN	PELAN IZIN LALU
PELUKIS PELAN	ADIB FARHAN
TARIKH DIKELUARKAN	2026-01-29
MUKA SURAT	4/7
NO FAIL RUJUKAN	PINDAAN
KUDR/PGLF/A/11/25/0929	03

***PENGUKURAN BERDASARKAN JARAK SATELIT**

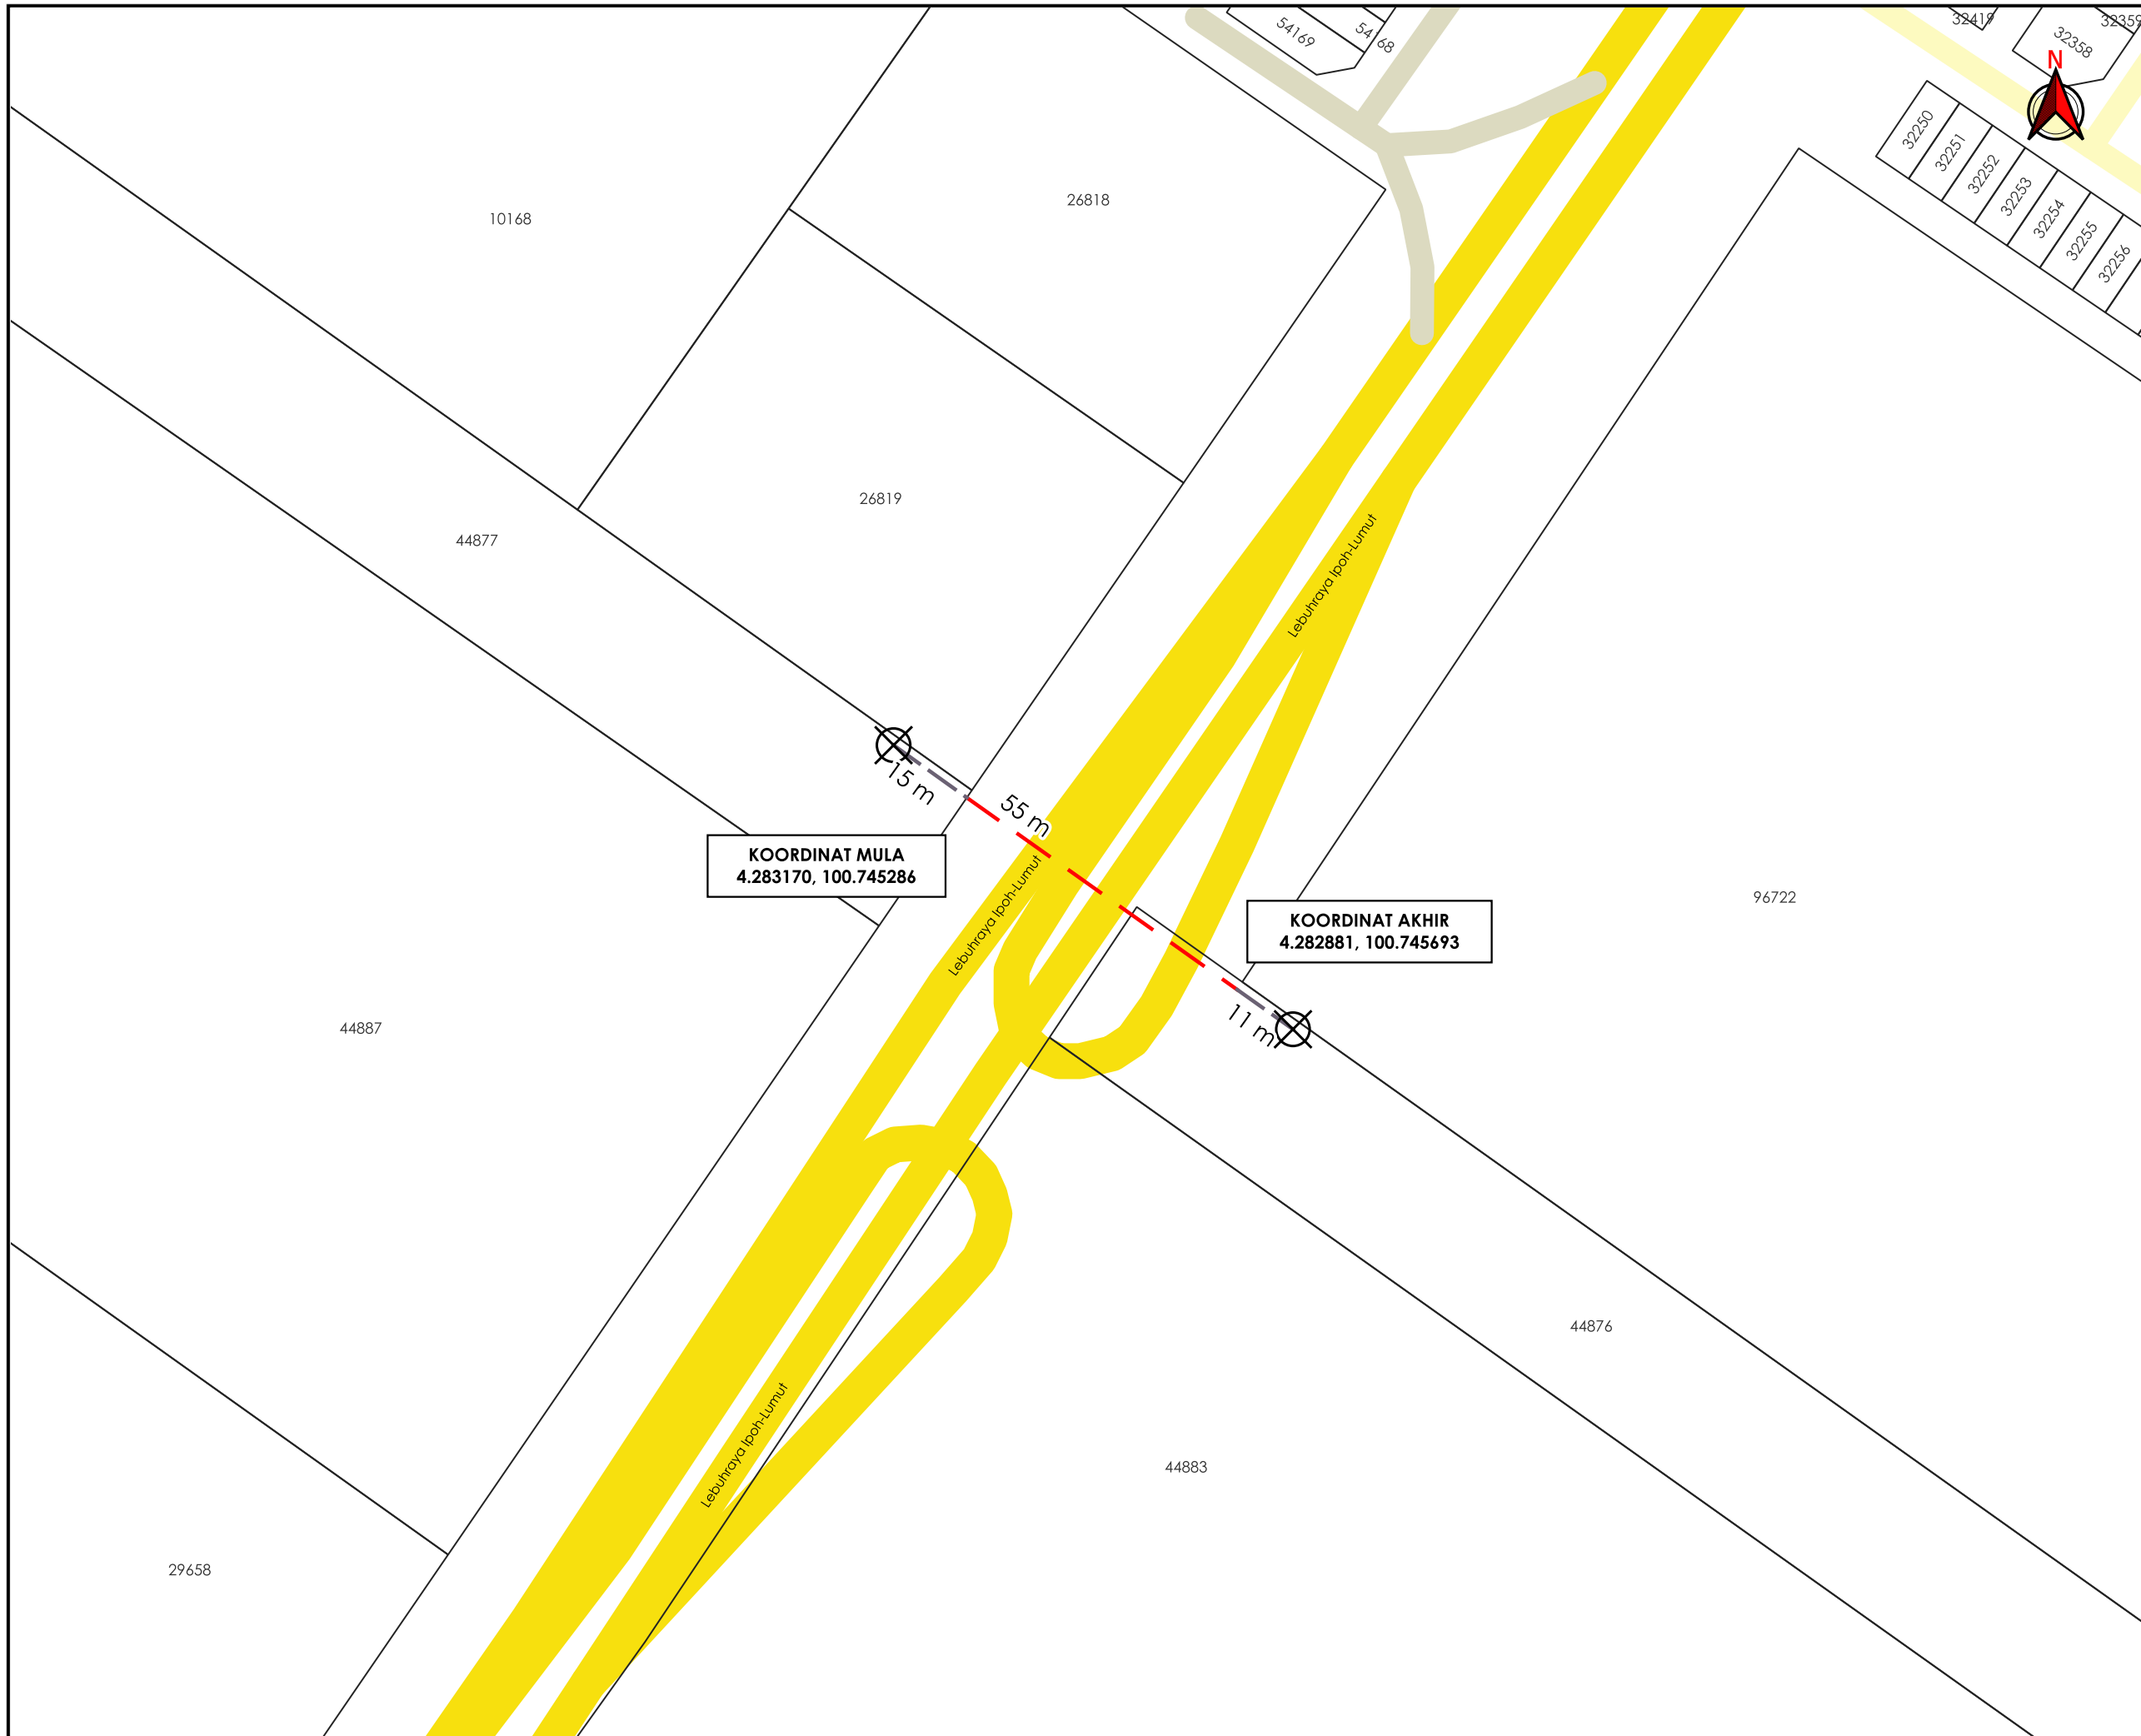

TAJUK PERMOHONAN
 PERMOHONAN MENDAPATKAN KEBENARAN IZIN LALU SERTA PERMIT UNTUK PEMASANGAN & PENYAMBUNGAN INFRASTRUKTUR GENTIAN OPTIK YANG MELINTASI REZAB JALAN DAN SUNGAI DI DALAM DAERAH MANJUNG UNTUK PG LINKARAN FIBRE SDN. BHD. (LINKARAN)

- PETUNJUK**
- JALAN JKR
 - JALAN PBT
 - JALAN PERSENDIRIAN
 - HORIZONTAL DIRECTIONAL DRILLING
 - JAJARAN TIDAK TERLIBAT
 - TITIK MULA/AKHIR

PIHAK BERKUASA MELULUS

	JABATAN KERJA RAYA MANJUNG
	JABATAN PENGAIRAN DAN SALIRAN MANJUNG

PENYEDIA UTILITI

JENIS PELAN	PELAN IZIN LALU
PELUKIS PELAN	ADIB FARHAN
TARIKH DIKELUARKAN	2026-01-29
MUKA SURAT	5/7
NO FAIL RUJUKAN	PINDAAN
KUDR/PGLF/A/11/25/0929	03

***PENGUKURAN BERDASARKAN JARAK SATELIT**



TAJUK PERMOHONAN
 PERMOHONAN MENDAPATKAN KEBENARAN IZINLALU SERTA PERMIT UNTUK PEMASANGAN & PENYAMBUNGAN INFRASTRUKTUR GENTIAN OPTIK YANG MELINTASI REZAB JALAN DAN SUNGAI DI DALAM DAERAH MANJUNG UNTUK PG LINKARANFIBRE SDN. BHD. (LINKARAN)

- PETUNJUK**
- JALAN JKR
 - HORIZONTAL DIRECTIONAL DRILLING
 - JAJARAN TIDAK TERLIBAT
 - TITIK MULA/AKHIR

PIHAK BERKUASA MELULUS	
	JABATAN KERJA RAYA PERAK TENGAH
	JABATAN PENGAIRAN DAN SALIRAN PERAK TENGAH

PENYEDIA UTILITI

JENIS PELAN	PELAN IZIN LALU
PELUKIS PELAN	ADIB FARHAN
TARIKH DIKELUARKAN	2026-01-29
MUKA SURAT	7/7
NO FAIL RUJUKAN	PINDAAN
KUDR/PGLF/A/11/25/0929	03

