

**KORIDOR
UTILITI**
DARUL RIDZUAN




**TENAGA
NASIONAL**

**PERMOHONAN PERMIT IZIN LALU BAGI KERJA-KERJA PENGOREKAN
JALAN DI DALAM RIZAB JALAN KAWASAN MBI BAGI KERJA-KERJA
PEMASANGAN KABEL TNB BAGI CADANGAN MEMBINA SKIM
PERUMAHAN BERFASA: FASA 3A - 70 UNIT RUMAH TERES SATU
TINGKAT (LOT 539714-LOT 5397830) DAN SEBUAH PENCAWANG
ELEKTRIK (LOT 540042) DI TAMAN KINDING AKASIA, CHEMOR, MUKIM
HULU KINTA, DAERAH KINTA, PERAK DARUL RIDZUAN UNTUK TETUAN
PESAT PADU VILLAS SDN. BHD.**

PELAN IZIN LALU

**NO FAIL RUJUKAN
KUDR/TNBB/B/06/26/0245**

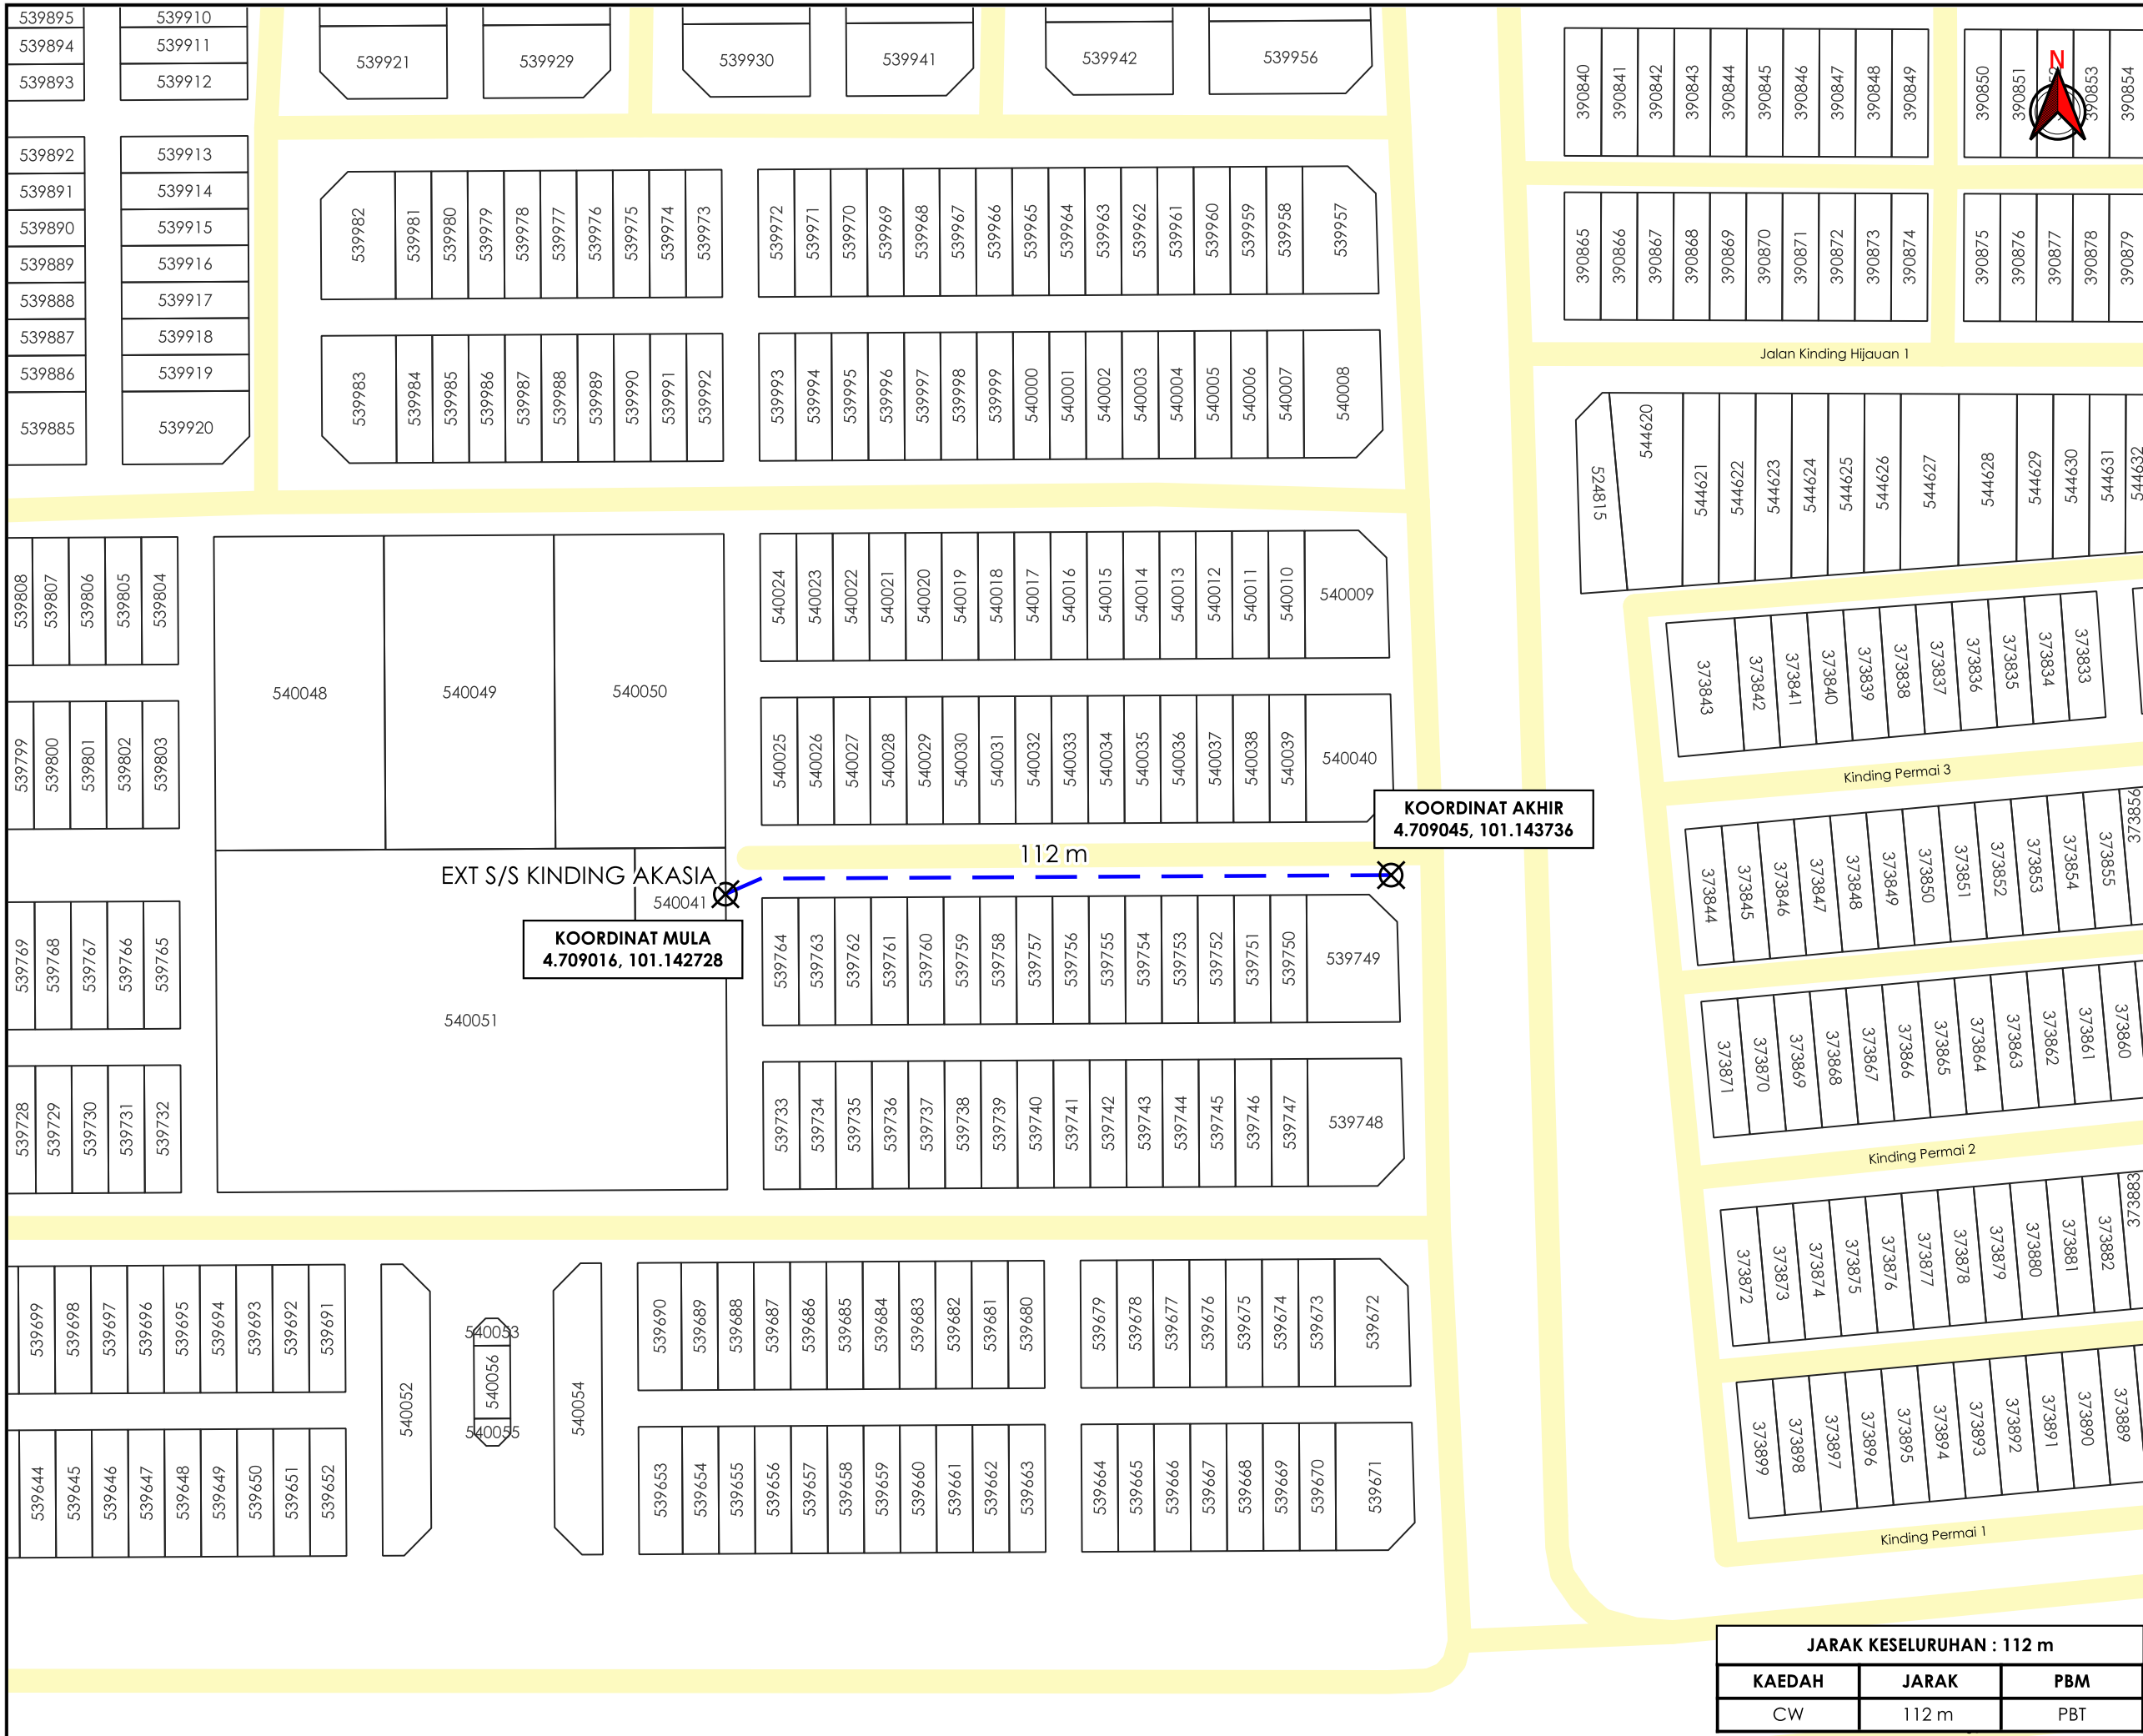

TAJUK PERMOHONAN
 PERMOHONAN PERMIT IZIN LALU BAGI KERJA-KERJA PENGOREKAN JALAN DI DALAM RIZAB JALAN KAWASAN MBI BAGI KERJA-KERJA PEMASANGAN KABEL TNB BAGI CADANGAN MEMBINA SKIM PERUMAHAN BERFASA: FASA 3A - 70 UNIT RUMAH TERES SATU TINGKAT (LOT 539714-LOT 5397830) DAN SEBUAH PENCAWANG ELEKTRIK (LOT 540042) DI TAMAN KINDING AKASIA, CHEMOR, MUKIM HULU KINTA, DAERAH KINTA, PERAK DARUL RIDZUAN UNTUK TETUAN PESAT PADU VILLAS SDN. BHD.

- PETUNJUK**
- JALAN PBT
 - CARRIAGE WAY
 - TITIK MULA AKHIR

PIHAK BERKUASA MELULUS
MAJLIS BANDARAYA IPOH



JENIS PELAN	PELAN IZIN LALU
PELUKIS PELAN	ADIB FARHAN
TARIKH DIKELUARKAN	2026-06-25
MUKA SURAT	1/1
NO FAIL RUJUKAN	PINDAAN
KUDR/TNBB/B/06/26/0245	00

JARAK KESELURUHAN : 112 m

KAEDAH	JARAK	PBM
CW	112 m	PBT

***PENGUKURAN BERDASARKAN JARAK SATELIT**