

**KORIDOR
UTILITI**
DARUL RIDZUAN





time™

**CADANGAN PEMASANGAN UTILITI BAGI KABEL TELEKOMUNIKASI DI
DALAM KAWASAN RIZAB JALAN AWAM DAERAH KINTA, PERAK
DARUL RIDZUAN UNTUK TETUAN TT DOTCOM SDN BHD – SO DAMACAI
A046 JALAN CANNING ESTATE, N'OSAIRIS TECHNOLOGY SOLUTION
SDN BHD**

PELAN IZIN LALU

**NO FAIL RUJUKAN
KUDR/TTDC/B/07/26/0275**

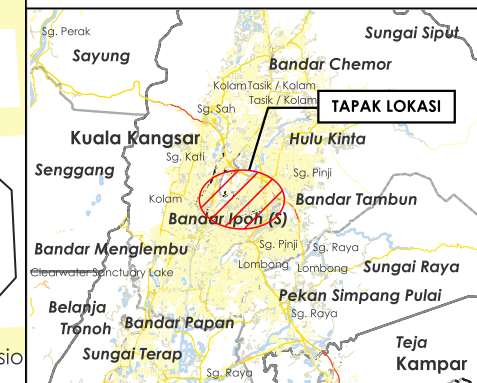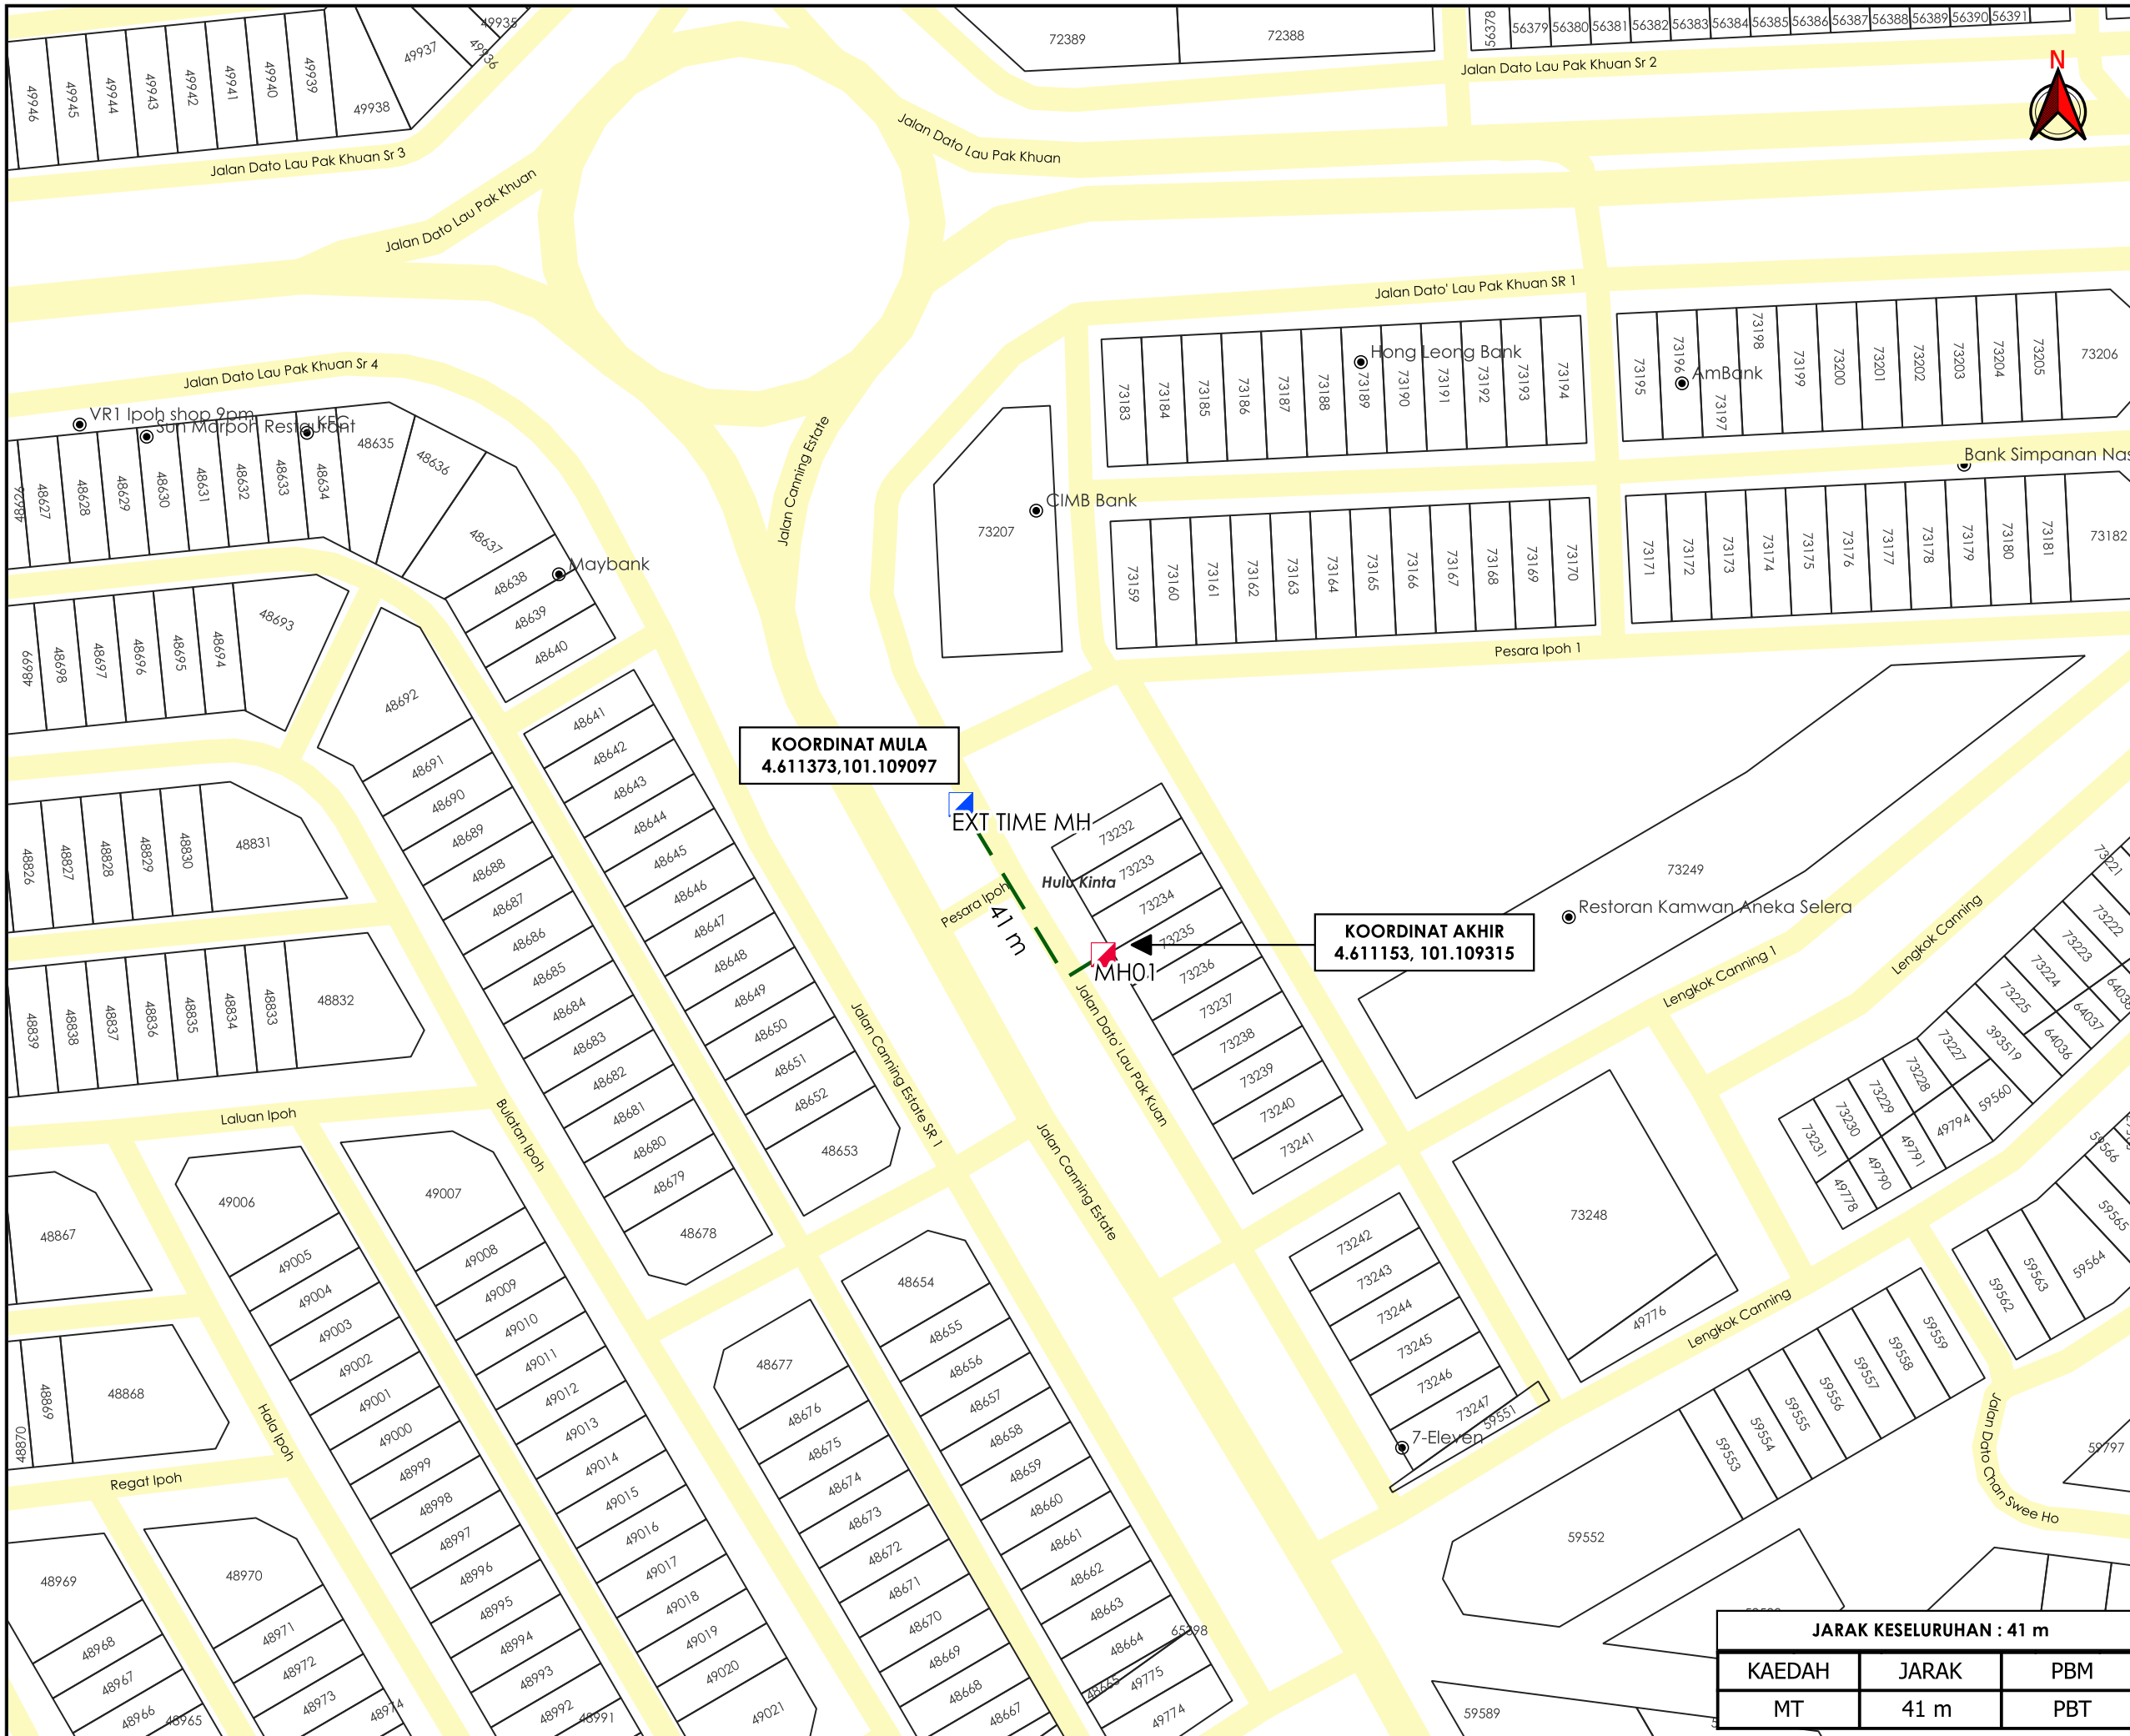

TAJUK PERMOHONAN
 CADANGAN PEMASANGAN UTILITI BAGI KABEL TELEKOMUNIKASI DI DALAM KAWASAN RIZAB JALAN AWAM DAERAH KINTA, PERAK DARUL RIDZUAN UNTUK TETUAN TT DOTCOM SDN BHD - SO DAMACAI A046 JALAN CANNING ESTATE, N'OSAIRIS TECHNOLOGY SOLUTION SDN BHD

- PETUNJUK**
- JALAN PBT
 - MICRO TRENCHING
 - MANHOLE CADANGAN
 - MANHOLE SEDIA ADA

PIHAK BERKUASA MELULUS
MAJLIS BANDARAYA IPOH

PENYEDIA UTILITI

JENIS PELAN	PELAN IZIN LALU
PELUKIS PELAN	ADIB FARHAN
TARIKH DIKELUARKAN	2026-07-08
MUKA SURAT	1/1
NO FAIL RUJUKAN	PINDAAN
KUDR/TTDC/B/07/26/0275	00

JARAK KESELURUHAN : 41 m		
KAEDAH	JARAK	PBM
MT	41 m	PBT

*PENGUKURAN BERDASARKAN JARAK SATELIT