

**KORIDOR
UTILITI**
DARUL RIDZUAN




time™

**CADANGAN PEMASANGAN UTILITI BAGI KABEL TELEKOMUNIKASI DI
DALAM KAWASAN RIZAB JALAN AWAM DAERAH KUALA KANGSAR,
PERAK DARUL RIDZUAN UNTUK TETUAN TT DOTCOM SDN BHD – SO
DAMACAI A008 JALAN DATO SAGOR, N'OSAIRIS TECHNOLOGY
SOLUTION SDN BHD**

PELAN IZIN LALU

**NO FAIL RUJUKAN
KUDR/TTDC/B/07/26/0274**

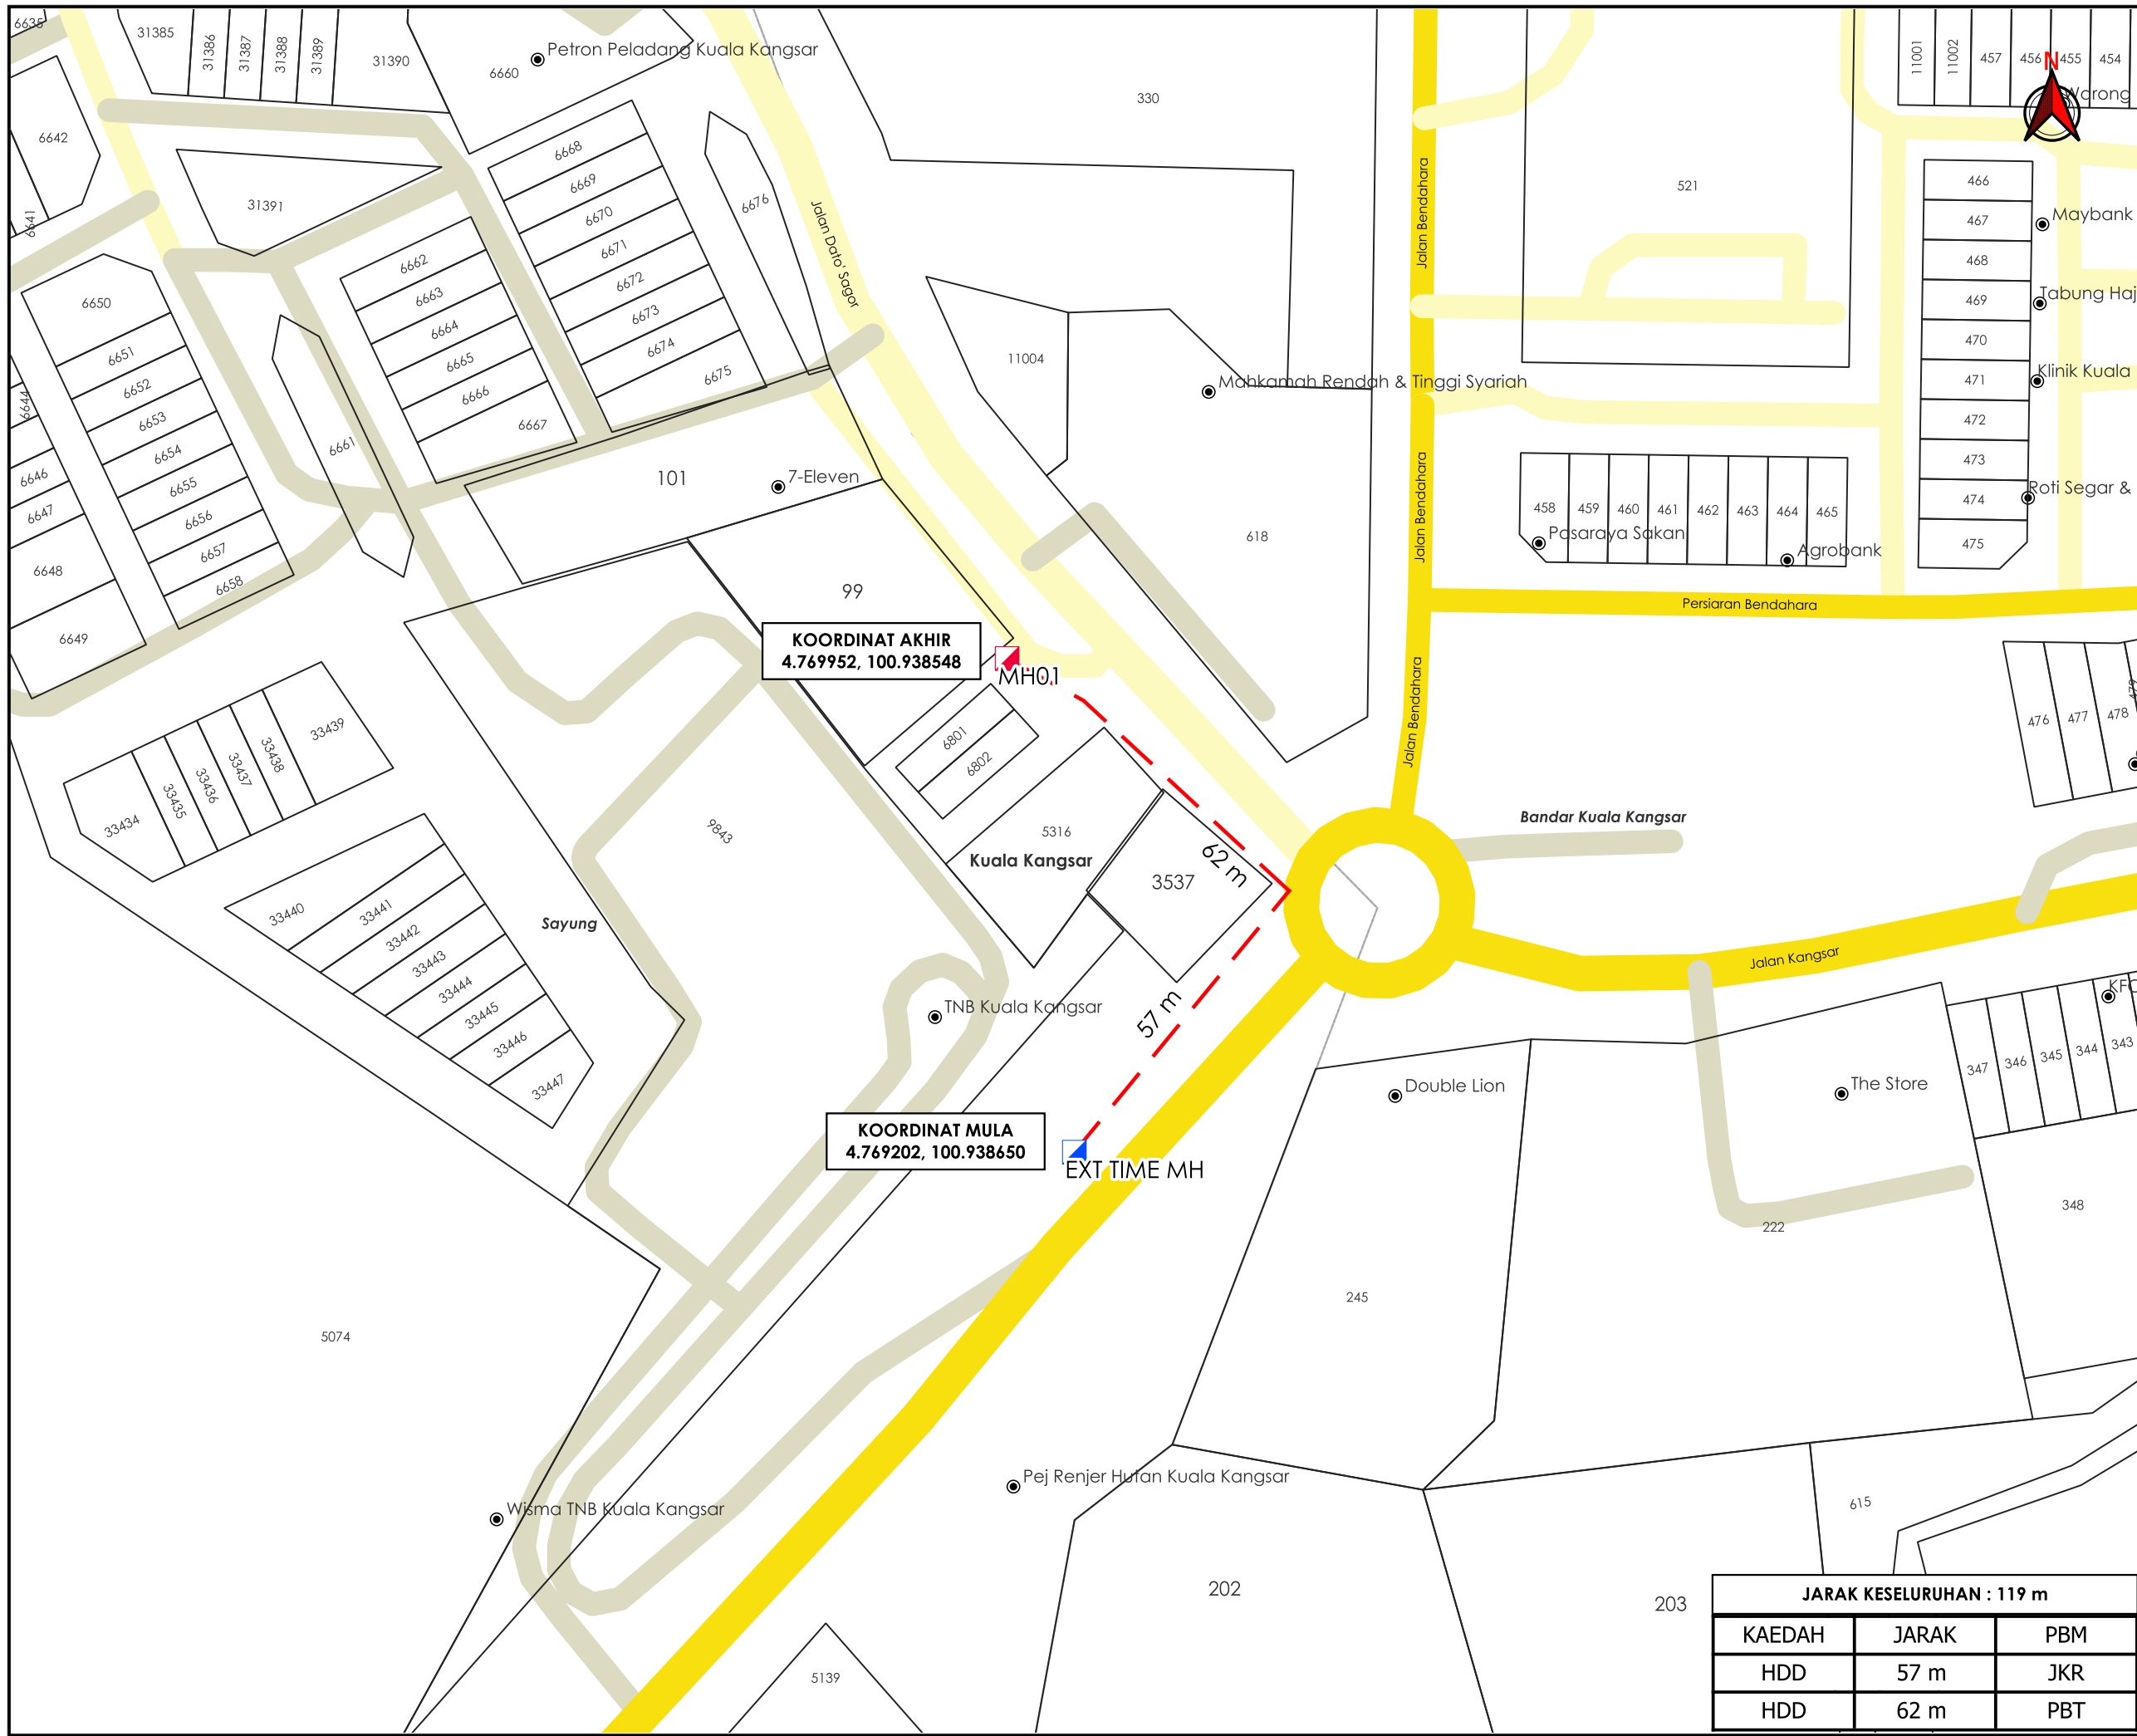

TAJUK PERMOHONAN
 CADANGAN PEMASANGAN UTILITI BAGI KABEL TELEKOMUNIKASI DI DALAM KAWASAN RIZAB JALAN AWAM DAERAH KUALA KANGSAR, PERAK DARUL RIDZUAN UNTUK TETUAN TT DOTCOM SDN BHD – SO DAMACAI A008 JALAN DATO SAGOR, N'OSAIRIS TECHNOLOGY SOLUTION SDN BHD

PETUNJUK

- JALAN JKR
- JALAN PBT
- JALAN PERSENDIRIAN
- HORIZONTAL DIRECTIONAL DRILLING
- MANHOLE CADANGAN
- MANHOLE SEDIA ADA

PIHAK BERKUASA MELULUS

	JABATAN KERJA RAYA KUALA KANGSAR
	MAJLIS PERBANDARAN KUALA KANGSAR



JENIS PELAN	PELAN IZIN LALU
PELUKIS PELAN	ADIB FARHAN
TARIKH DIKELUARKAN	2026-07-08
MUKA SURAT	1/1
NO FAIL RUJUKAN	PINDAAN
KUDR/TTDC/B/07/26/0274	00

JARAK KESELURUHAN : 119 m

KAEDAH	JARAK	PBM
HDD	57 m	JKR
HDD	62 m	PBT

***PENGUKURAN BERDASARKAN JARAK SATELIT**