


**KORIDOR
UTILITI**
DARUL RIDZUAN



**MENJALANKAN KERJA-KERJA MENANAM TIANG KONKRIT SEBANYAK
30 BATANG TIANG KONKRIT UNTUK PROJEK TMNA/261344_SRR FTTH
GF SIM2_C013 TAMAN MATANG MURNI**

**PELAN IZIN LALU
(PINDAAN 01)**

**NO FAIL RUJUKAN
KUDR/TMBS/A/05/26/0209**

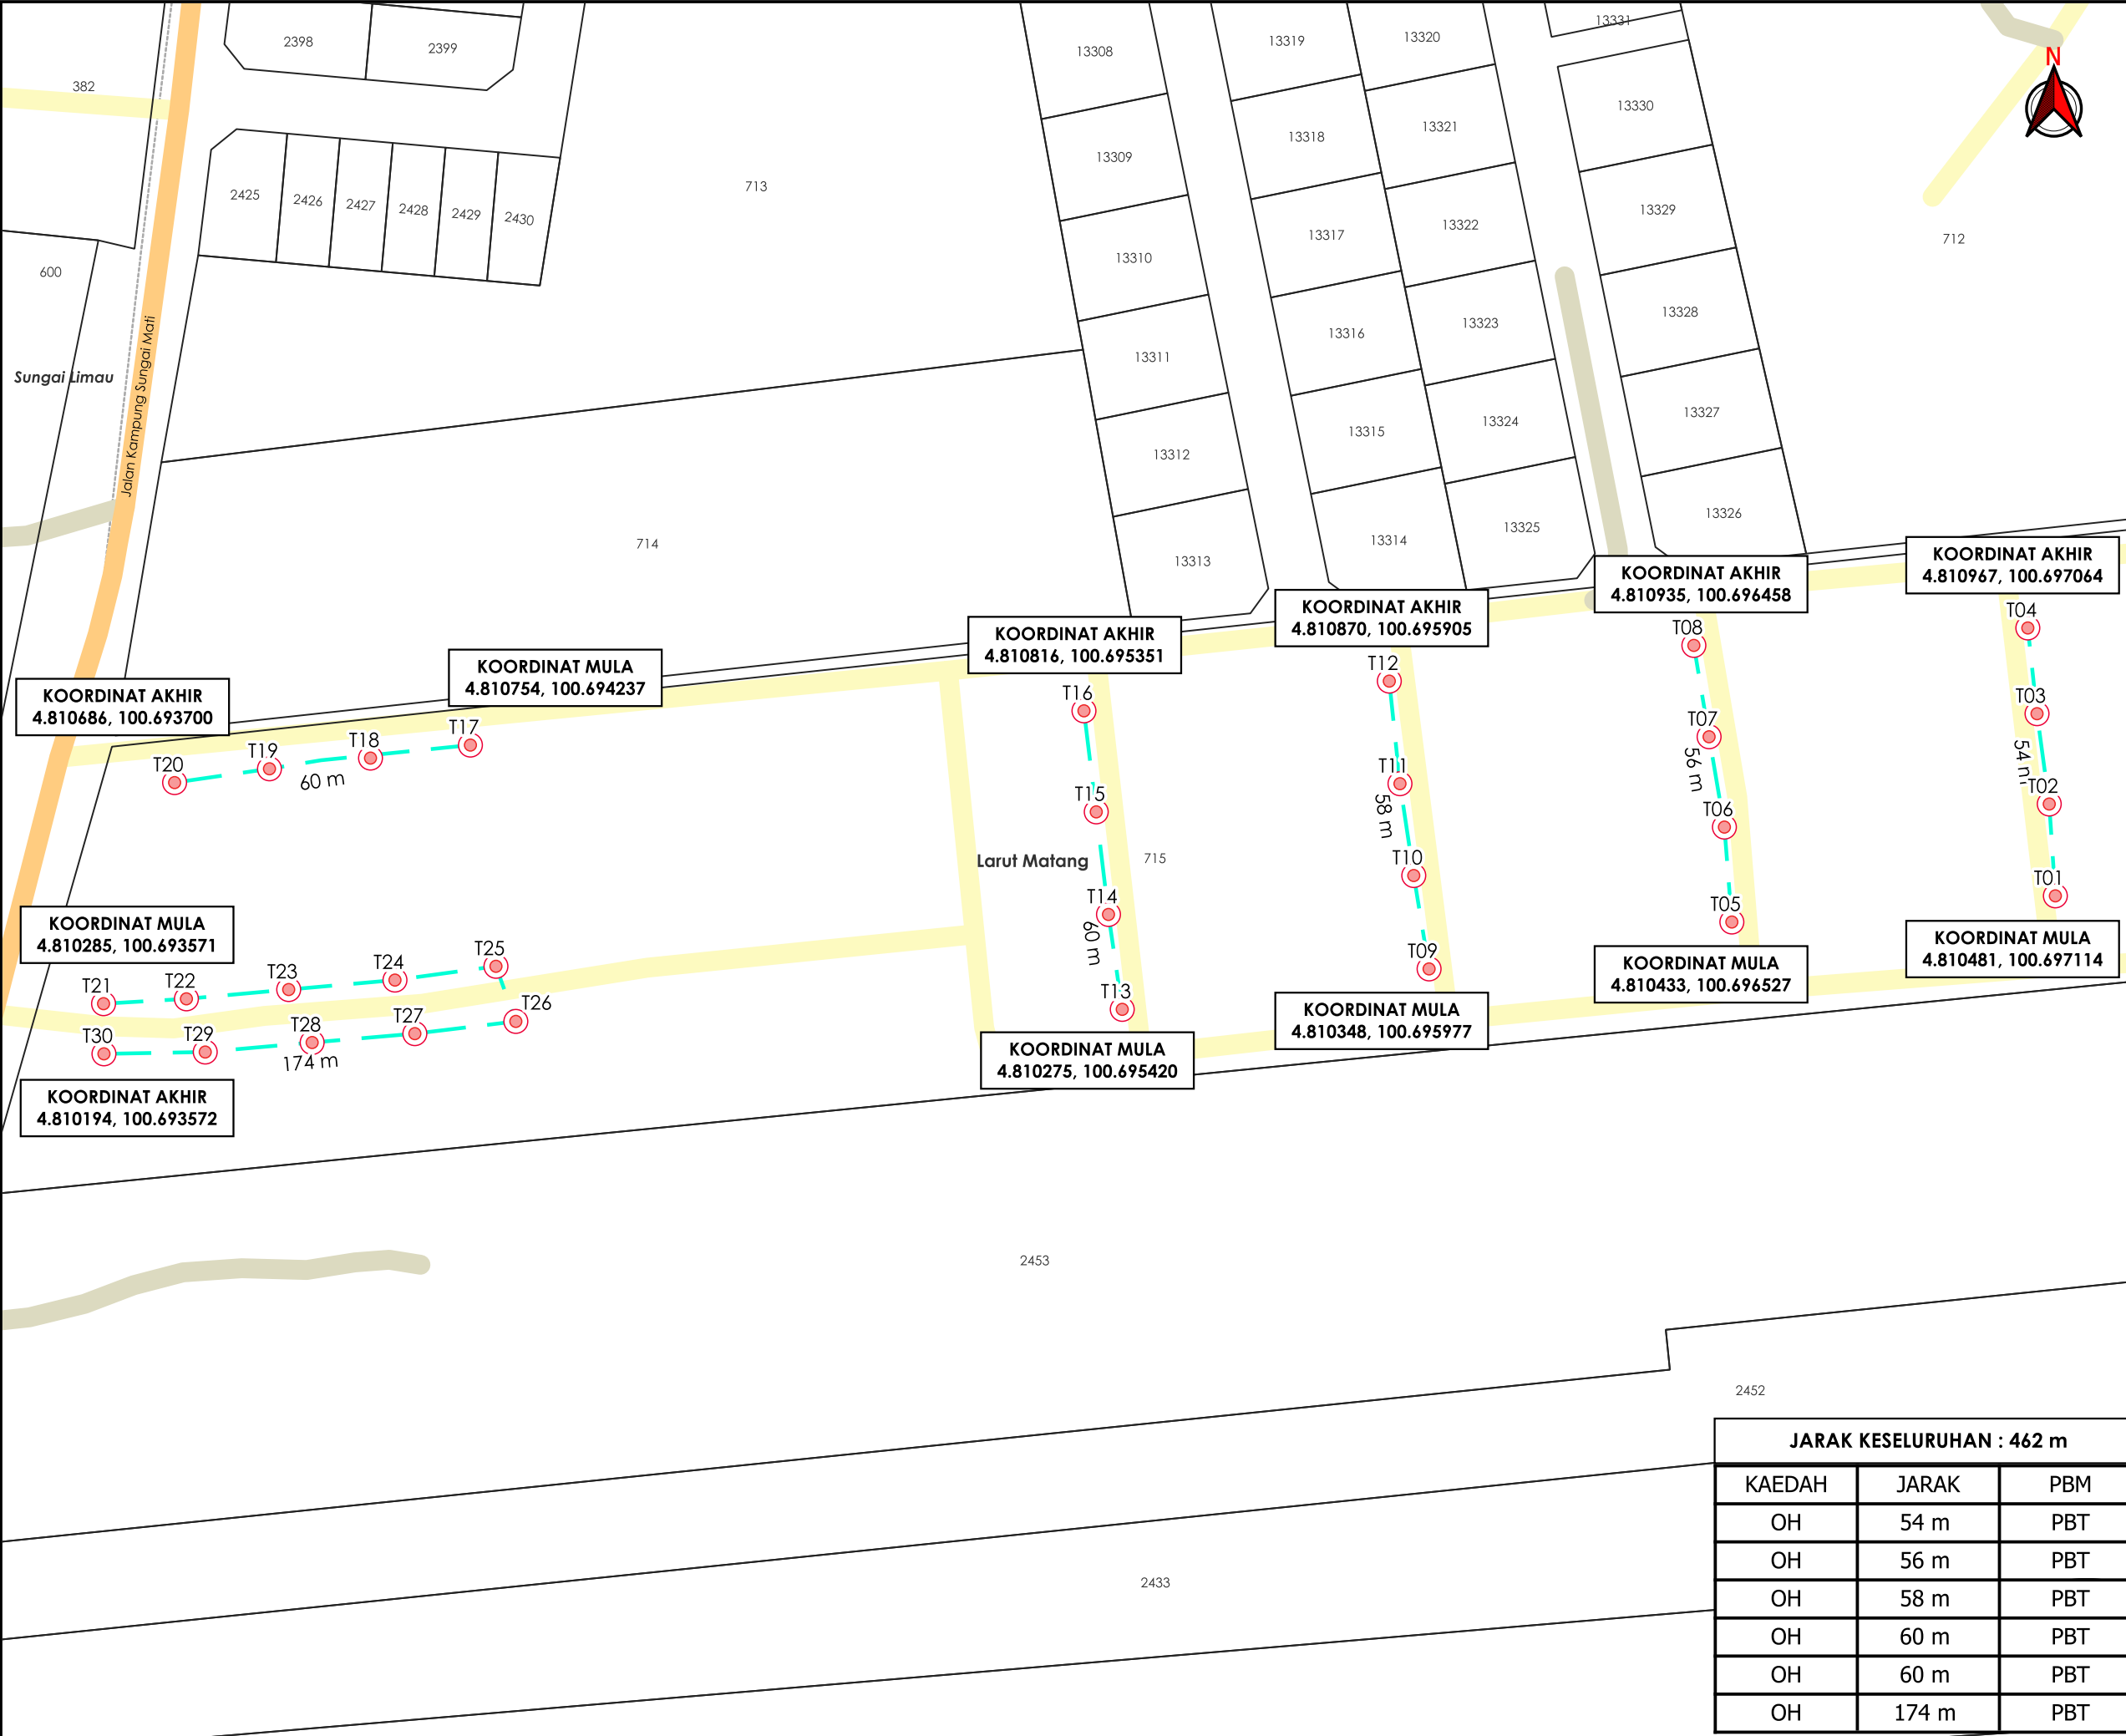

TAJUK PERMOHONAN

MENJALANKAN KERJA-KERJA MENANAM TIANG KONKRIT SEBANYAK 30 BATANG TIANG KONKRIT UNTUK PROJEK TMNA/261344_SRR FTTH GF SIM2_C013 TAMAN MATANG MURNI

- PETUNJUK
- JALAN PBT
 - JALAN PERSENDIRIAN
 - JALAN PEJABAT DAERAH
 - OVERHEAD
 - TIANG CADANGAN

PIHAK BERKUASA MELULUS

	MAJLIS PERBANDARAN TAIPING

PENYEDIA UTILITI

JENIS PELAN	PELAN IZIN LALU	
PELUKIS PELAN	ADIB FARHAN	
TARIKH DIKELUARKAN	2026-07-02	
MUKA SURAT	1/1	
NO FAIL RUJUKAN		PINDAAN
KUDR/TMBS/A/05/26/0209		01

JARAK KESELURUHAN : 462 m		
KAEDAH	JARAK	PBM
OH	54 m	PBT
OH	56 m	PBT
OH	58 m	PBT
OH	60 m	PBT
OH	60 m	PBT
OH	174 m	PBT