


**KORIDOR  
UTILITI**  
DARUL RIDZUAN



**MENJALANKAN KERJA-KERJA MENANAM TIANG KONKRIT SEBANYAK  
5 BATANG TIANG KONKRIT UNTUK PROJEK TMNA/253040\_UM5G FOC  
SIM2\_F13 NID NGBH -TMKY**

**PELAN IZIN LALU  
(PINDAAN 01)**

**NO FAIL RUJUKAN  
KUDR/TMBS/B/01/26/0023**

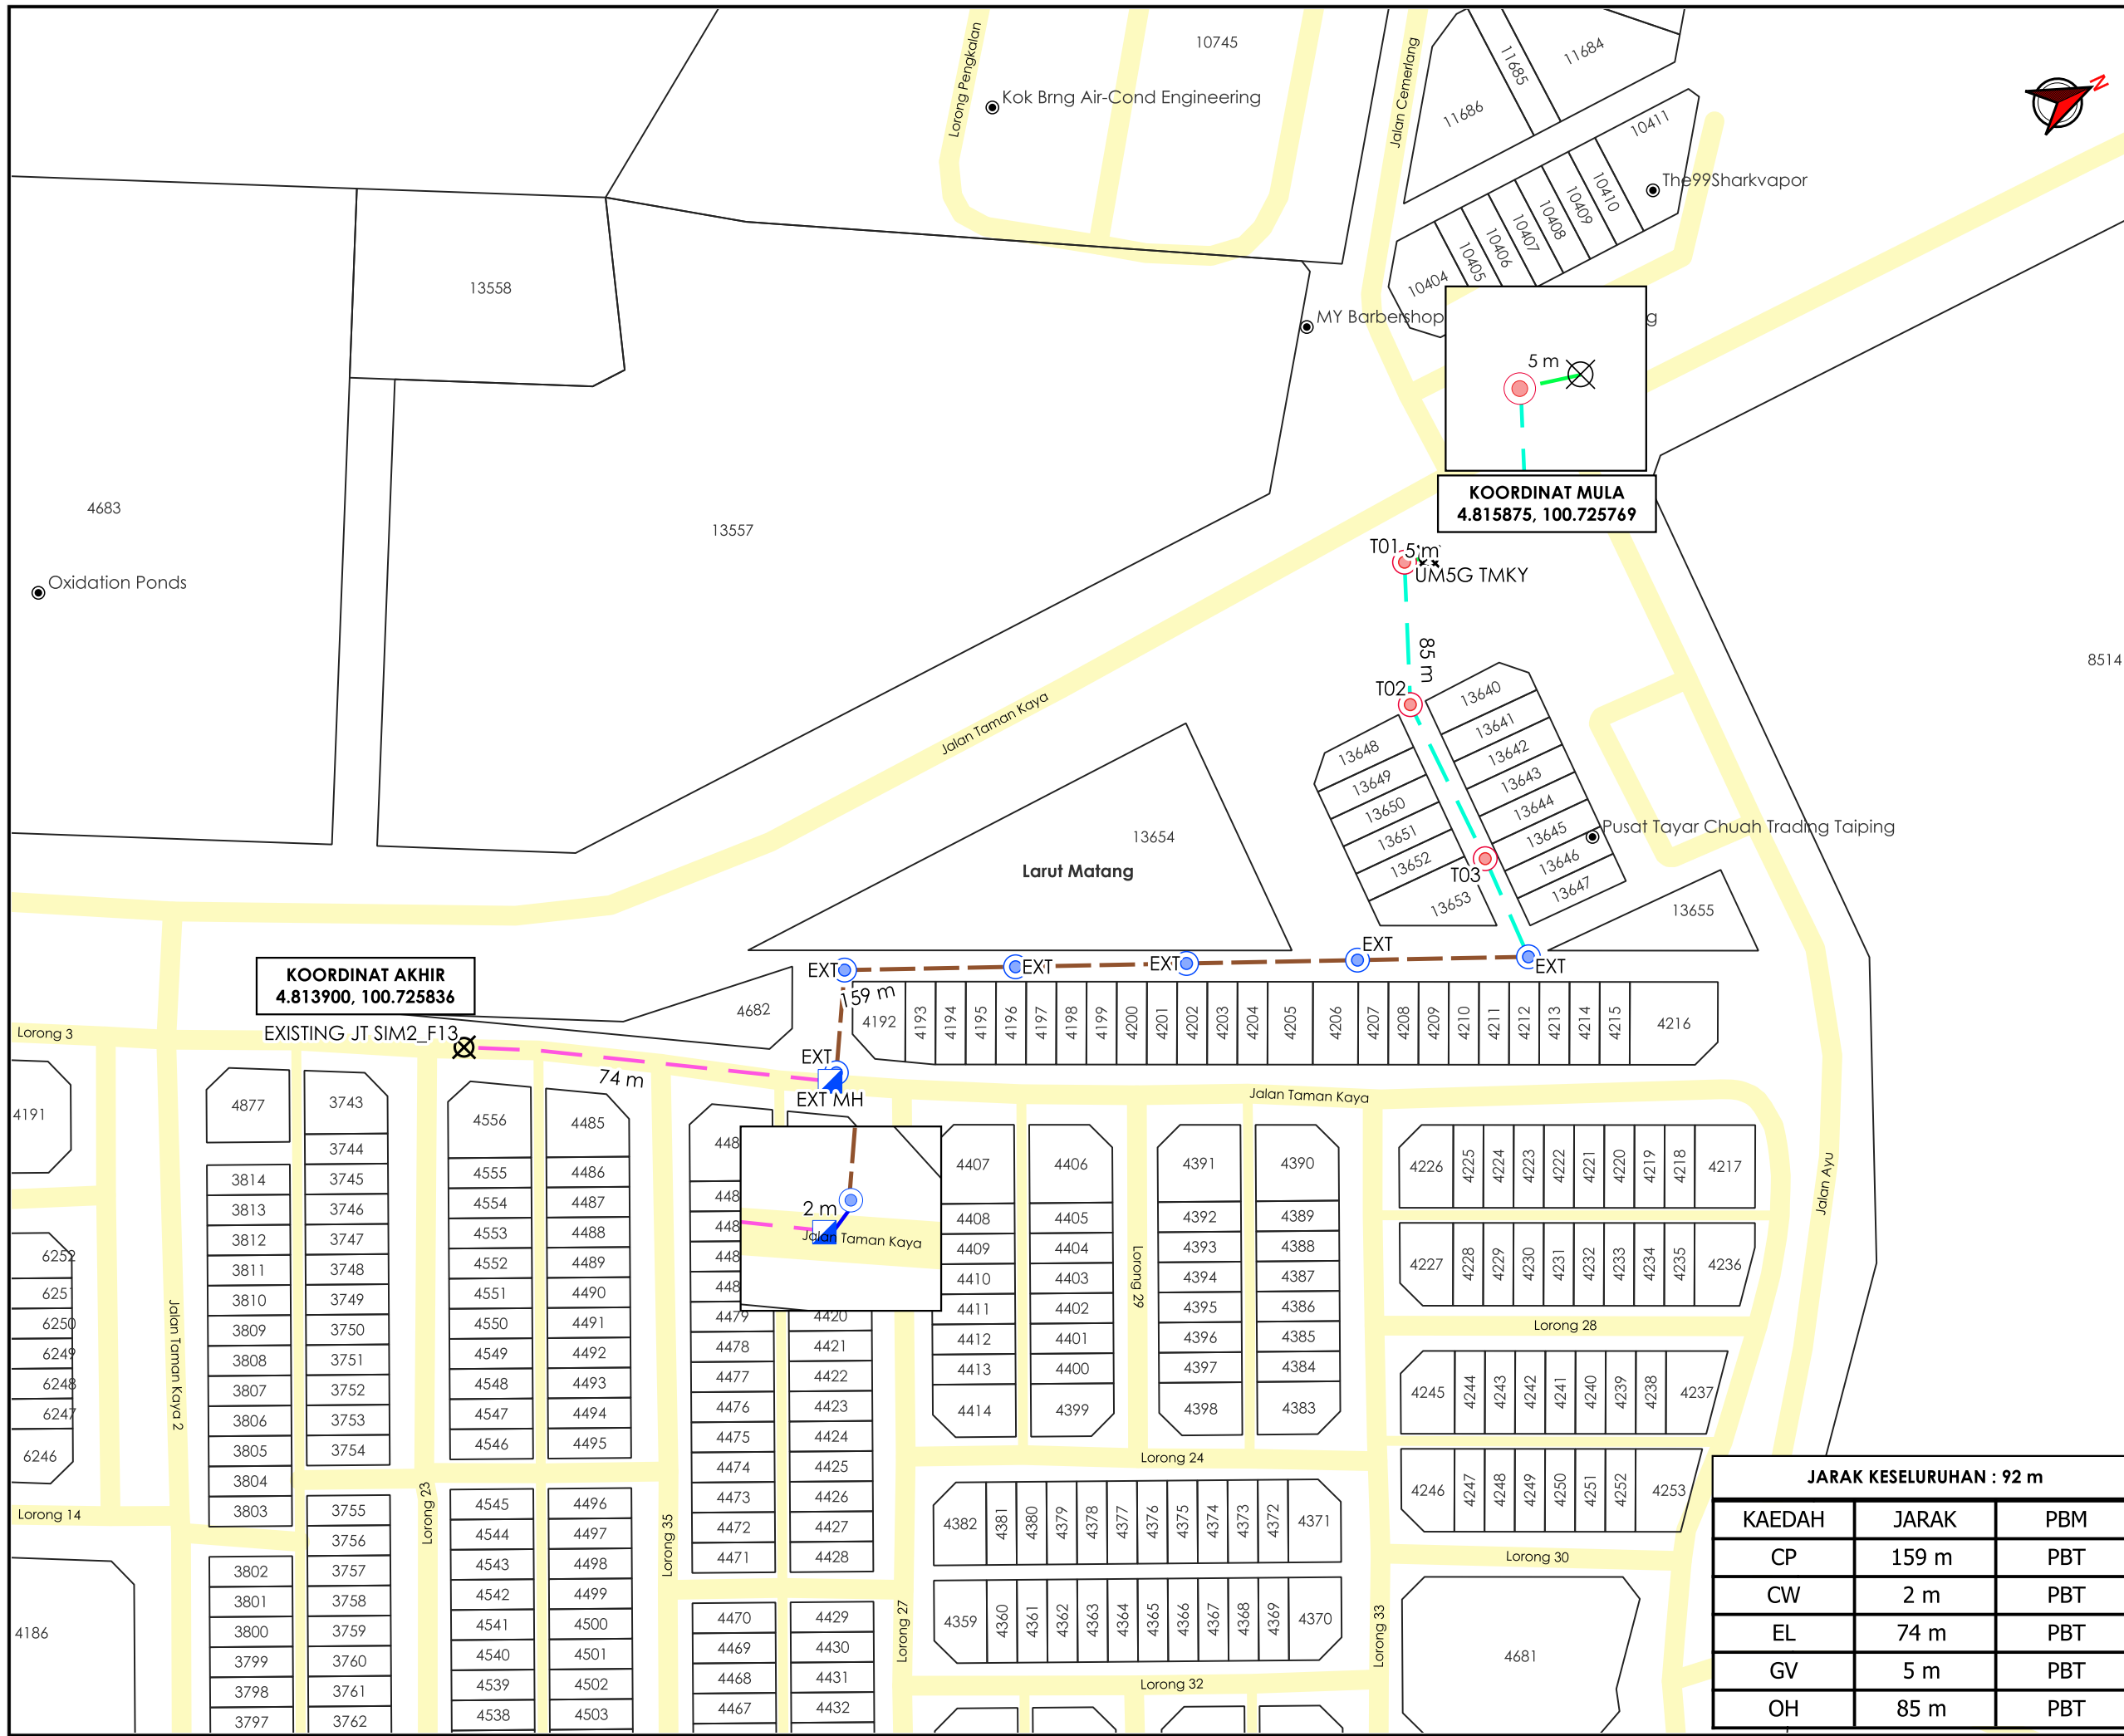

**KOORDINAT AKHIR**  
4.813900, 100.725836

**KOORDINAT MULA**  
4.815875, 100.725769

**JARAK KESELURUHAN : 92 m**

KAEDAH	JARAK	PBM
CP	159 m	PBT
CW	2 m	PBT
EL	74 m	PBT
GV	5 m	PBT
OH	85 m	PBT



**TAJUK PERMOHONAN**  
MENJALANKAN KERJA-KERJA MENANAM TIANG KONKRIT SEBANYAK 5 BATANG TIANG KONKRIT UNTUK PROJEK TMNA/253040\_UM5G FOC SIM2\_F13 NID NGBH -TMKY

- PETUNJUK**
- JALAN PBT
  - EXISTING LINE
  - CARRIAGE WAY
  - GRASS VERGE
  - OVERHEAD
  - CABLE PULLING
  - MANHOLE SEDIA ADA
  - TIANG CADANGAN
  - TIANG SEDIA ADA
  - ⊗ TITIK MULA AKHIR

**PIHAK BERKUASA MELULUS**

**MAJLIS PERBANDARAN TAIPING**

**PENYEDIA UTILITI**

JENIS PELAN	PELAN IZIN LALU
PELUKIS PELAN	ADIB FARHAN
TARIKH DIKELUARKAN	2026-02-09
MUKA SURAT	1/1
NO FAIL RUJUKAN	PINDAAN
KUDR/TMBS/B/01/26/0023	<b>01</b>

**\*PENGUKURAN BERDASARKAN JARAK SATELIT**