

**KORIDOR
UTILITI**
DARUL RIDZUAN




IndahWater

CADANGAN SKIM PERUMAHAN BERFASA:- FASA 1 – 138 UNIT RUMAH TERES 1 TINGKAT (LOT 333729 – LOT 333841 & LOT 333846 – LOT 333870) DAN 1 UNIT PENCAWANG ELEKTRIK (LOT 333889); FASA 2 – 144 UNIT RUMAH BERKEMBAR 1-TINGKAT (LOT 310379 – LOT 310454 & LOT 310458 – LOT 310525 DAN 1 UNIT PENCAWANG ELEKTRIK (PLOT 2); FASA 3 – 29 UNIT RUMAH BERKEMBAR 1-TINGKAT (LOT 310526 – LOT 310533 & LOT 333887) DI JALAN GOPENG, MUKIM SUNGAI RAYA, DAERAH KINTA, PERAK UNTUK KERIS PROPERTIES SDN. BHD.

**PELAN IZIN LALU
(PINDAAN 01)**

**NO FAIL RUJUKAN
KUDR/IWK/B/02/26/0074**

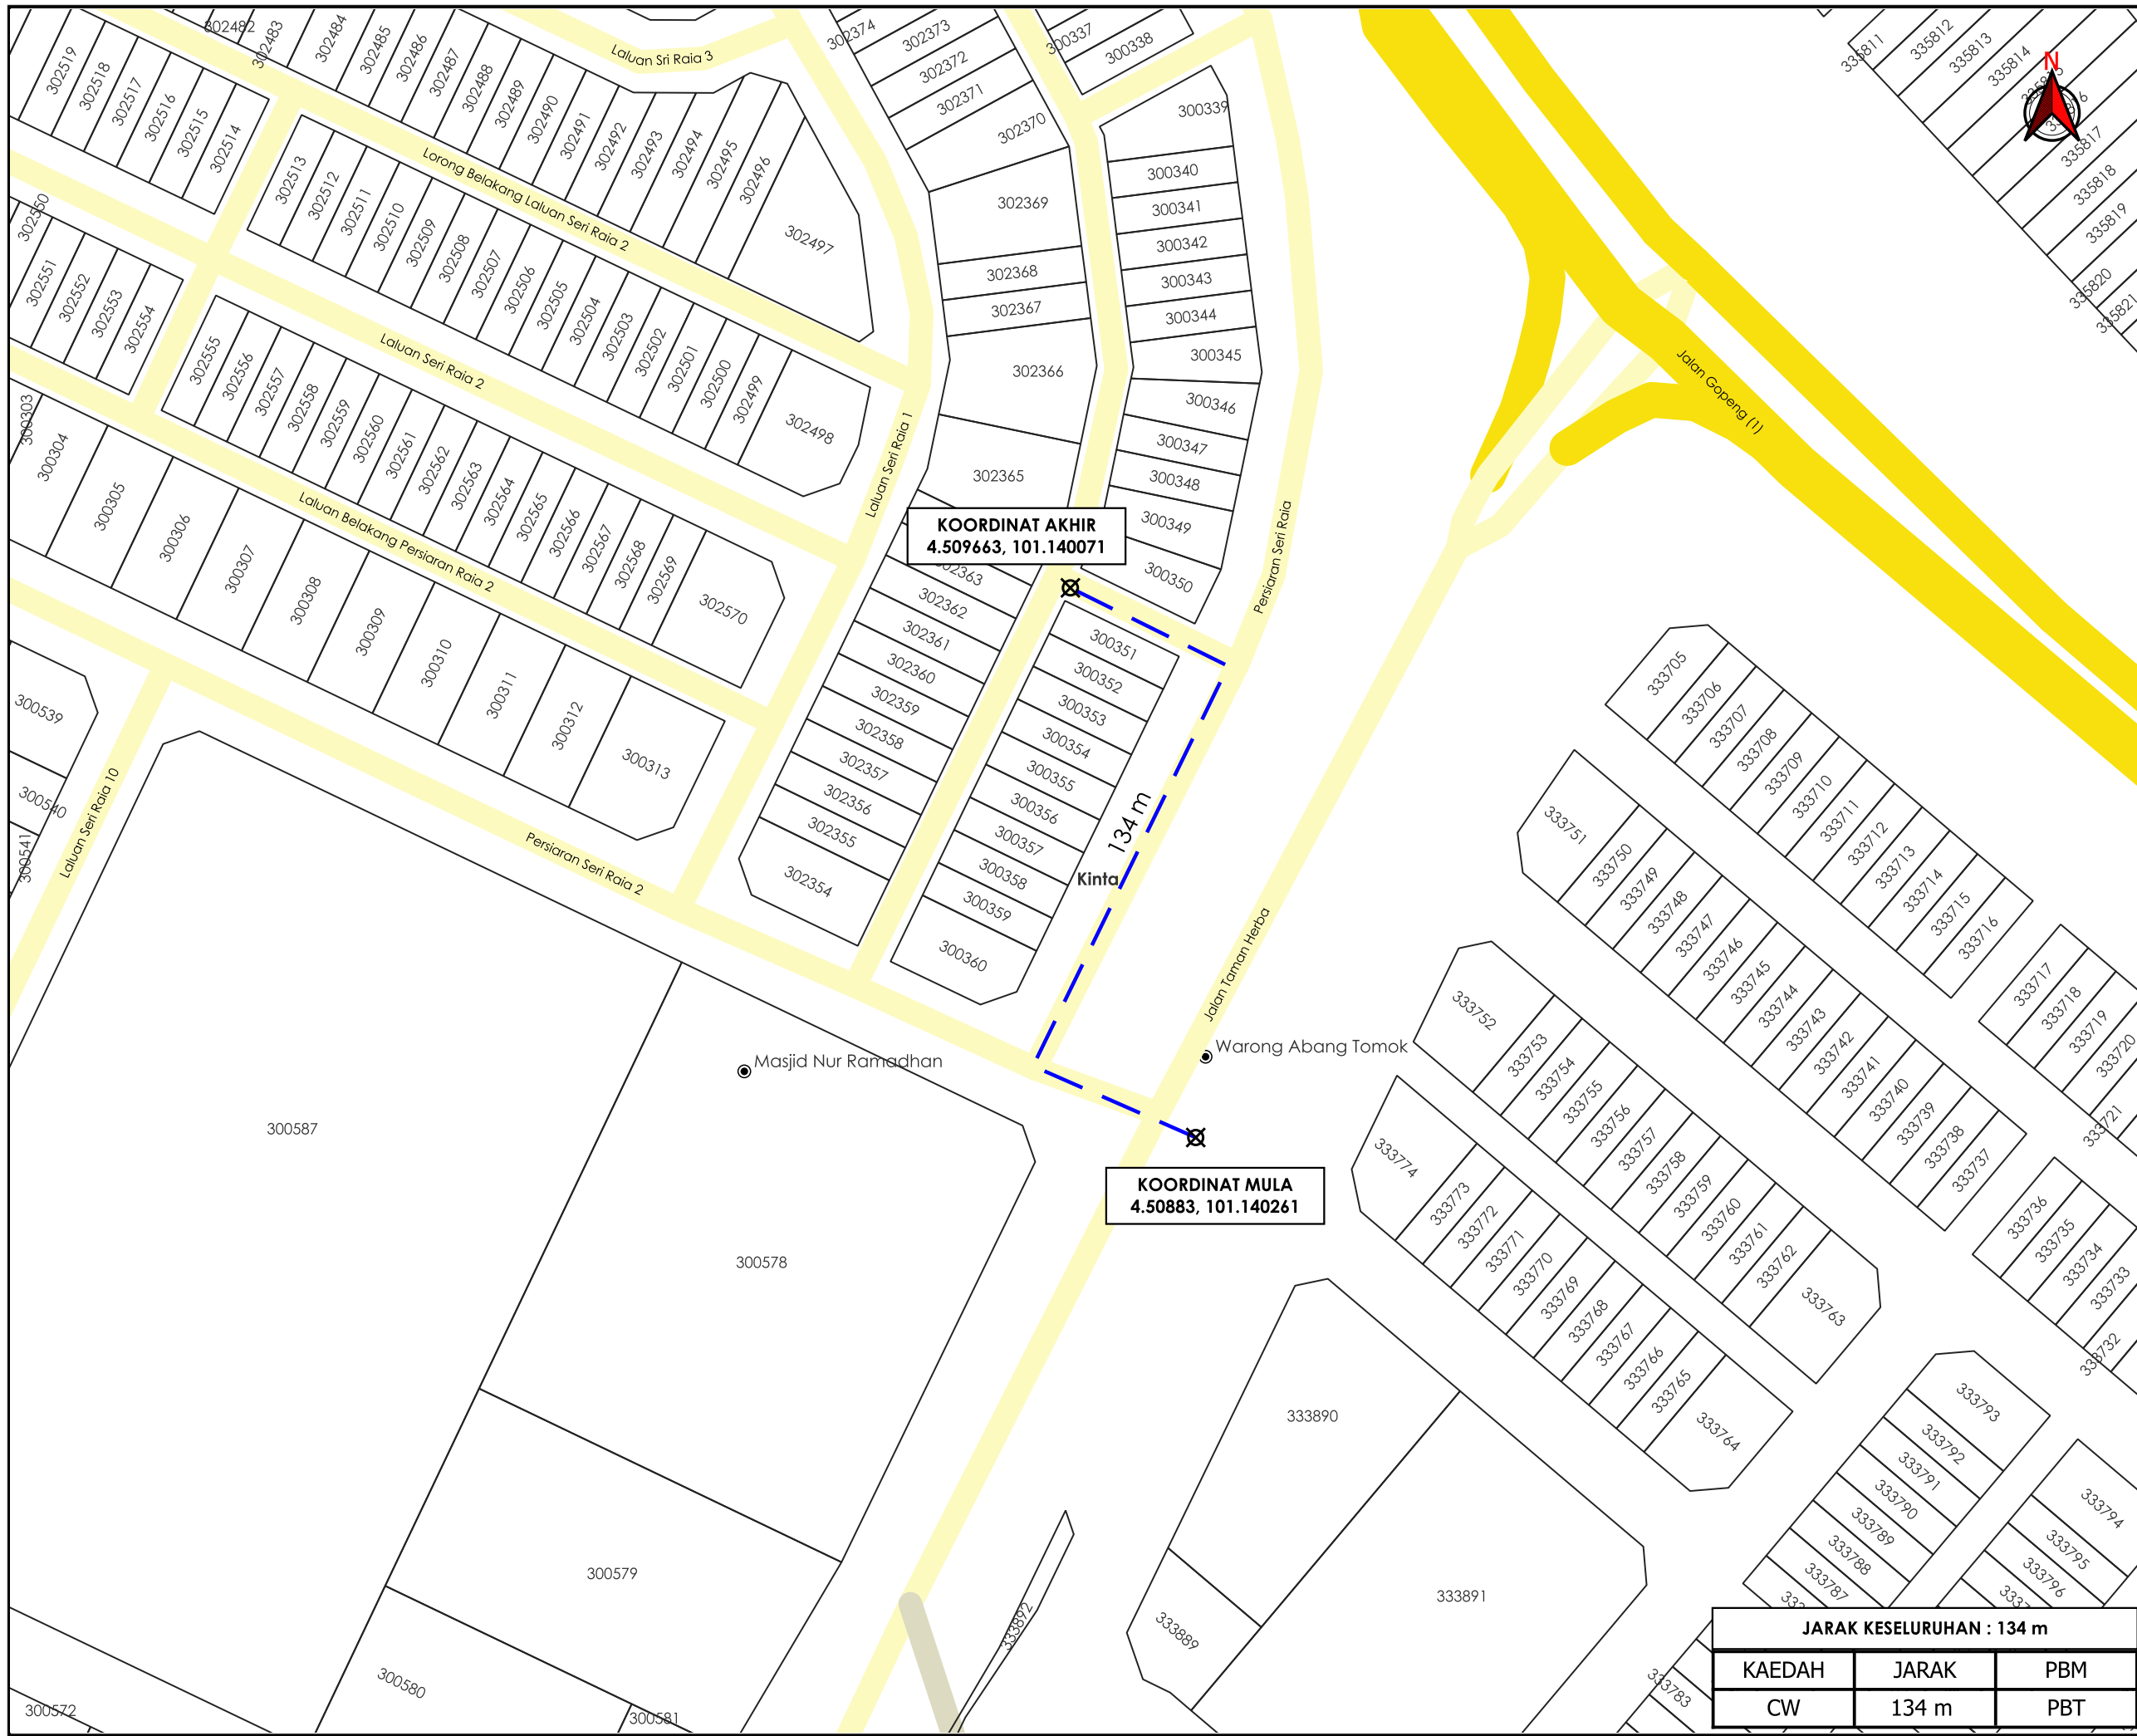


KOORDINAT AKHIR
4.509663, 101.140071

KOORDINAT MULA
4.50883, 101.140261

JARAK KESELURUHAN : 134 m

KAEDAH	JARAK	PBM
CW	134 m	PBT

AGENSI PENYELARAS
KORIDOR UTILITI
DARUL RIDZUAN

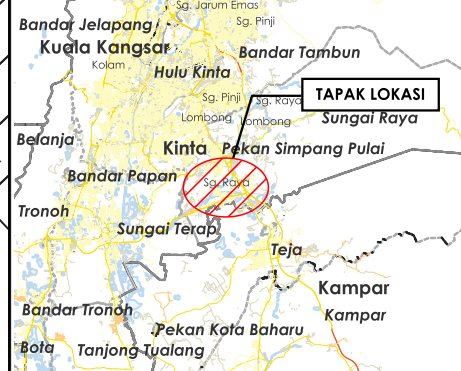

TAJUK PERMOHONAN
CADANGAN SKIM PERUMAHAN BERFASA:- FASA 1 – 138 UNIT RUMAH TERES 1 TINGKAT (LOT 333729 – LOT 333841 & LOT 333846 – LOT 333870) DAN 1 UNIT PENCAWANG ELEKTRIK (LOT 333889); FASA 2 – 144 UNIT RUMAH BERKEMBAR 1-TINGKAT (LOT 310379 – LOT 310454 & LOT 310458 – LOT 310525 DAN 1 UNIT PENCAWANG ELEKTRIK (PLOT 2); FASA 3 – 29 UNIT RUMAH BERKEMBAR 1-TINGKAT (LOT 310526 – LOT 310533 & LOT 333887) DI JALAN GOPENG, MUKIM SUNGAI RAYA, DAERAH KINTA, PERAK UNTUK KERIS PROPERTIES SDN. BHD.

- PETUNJUK**
- JALAN JKR
 - JALAN PBT
 - JALAN PERSENDIRIAN
 - CARRIAGE WAY
 - X TITIK MULA AKHIR

PIHAK BERKUASA MELULUS

MAJLIS DAERAH BATU GAJAH

PENYEDIA UTILITI



JENIS PELAN	PELAN IZIN LALU
PELUKIS PELAN	ADIB FARHAN
TARIKH DIKELUARKAN	2026-03-02
MUKA SURAT	1/1
NO FAIL RUJUKAN	PINDAAN
KUDR/IWK/B/02/26/0074	01

***PENGUKURAN BERDASARKAN JARAK SATELIT**