



**KORIDOR
UTILITI**
DARUL RIDZUAN



**MENJALANKAN KERJA-KERJA MENANAM TIANG KONKRIT SEBANYAK
4 BATANG TIANG KONKRIT UNTUK PROJEK TMNA/250578_UM5G FOC
LKR_FXX NID UM5G NGBH - BLBL**

**PELAN IZIN LALU
(PINDAAN 01)**

**NO FAIL RUJUKAN
KUDR/TMBS/B/06/26/0257**

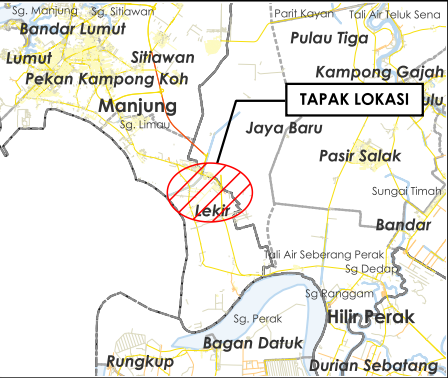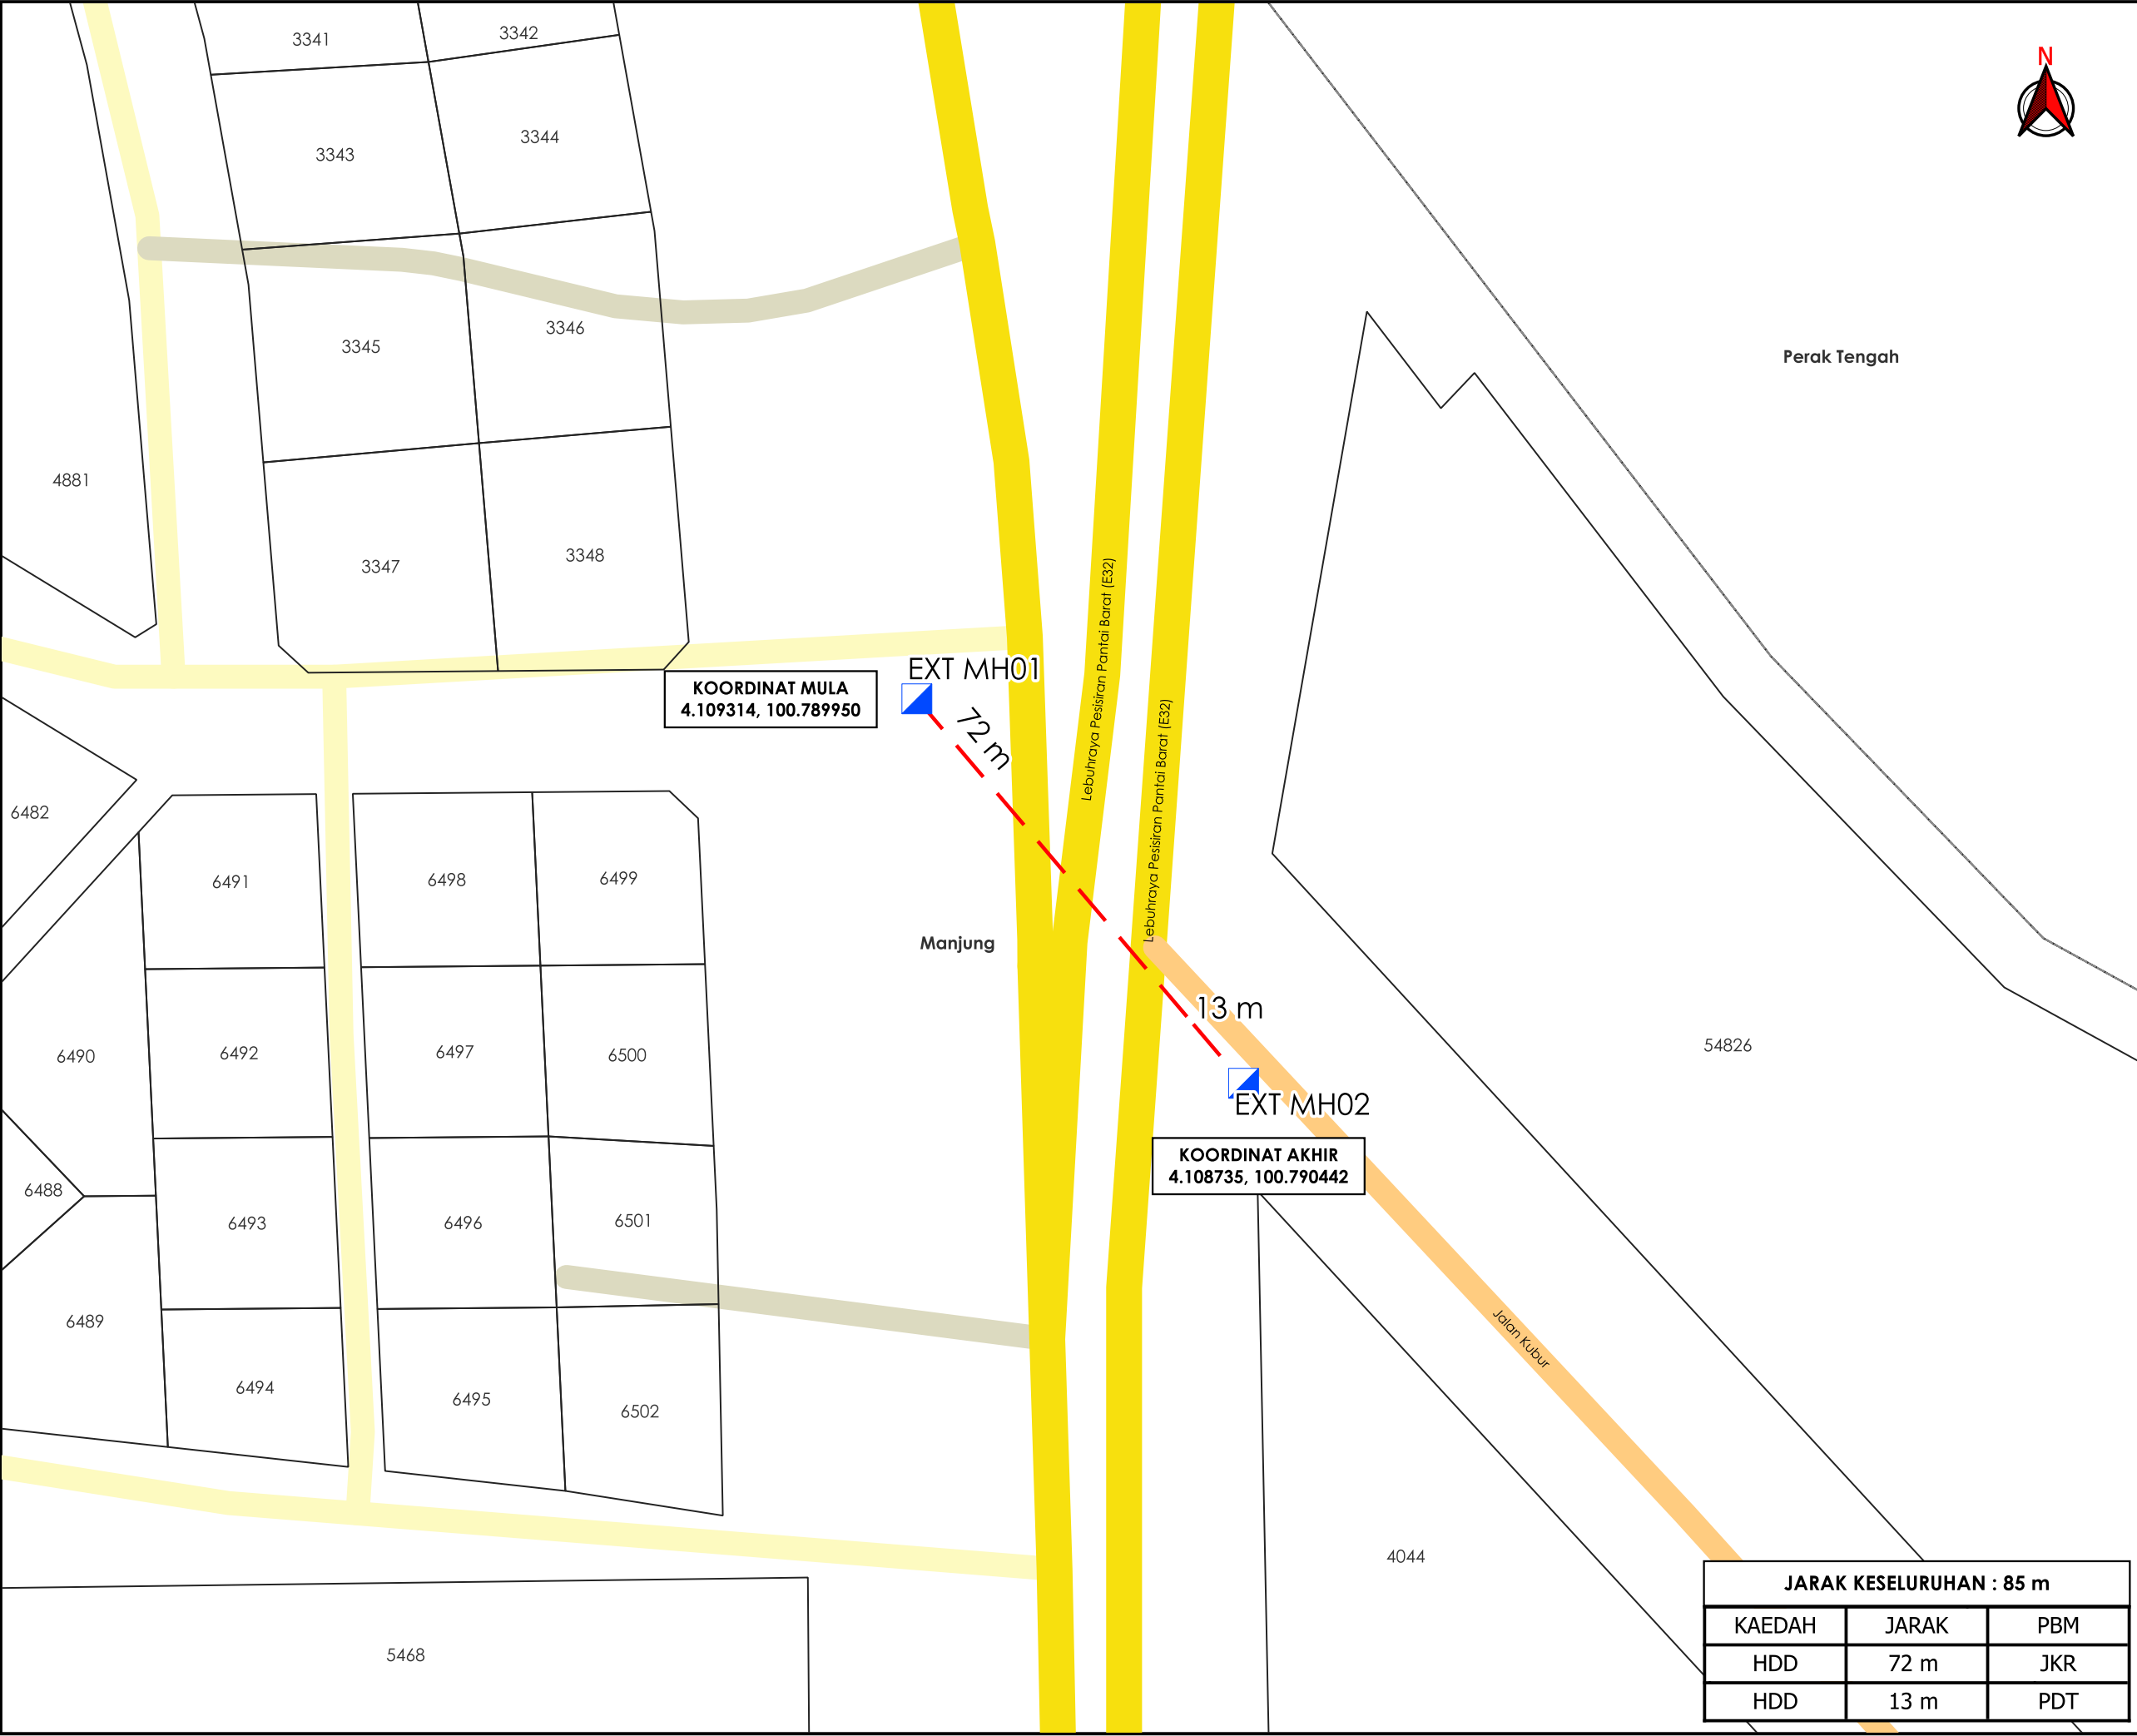

TAJUK PERMOHONAN

MENJALANKAN KERJA-KERJA MENANAM TIANG KONKRIT SEBANYAK 4 BATANG TIANG KONKRIT UNTUK PROJEK TMNA/250578_UM5G FOC LKR_FXX NID UM5G NGBH - BLBL

- PETUNJUK
- JALAN JKR
 - JALAN PBT
 - JALAN PERSENDIRIAN
 - JALAN PEJABAT DAERAH
 - HORIZONTAL DIRECTIONAL DRILLING
 - MANHOLE SEDIA ADA

PIHAK BERKUASA MELULUS

	JABATAN KERJA RAYA MANJUNG
	PEJABAT DAERAH & TANAH MANJUNG

PENYEDIA UTILITI



JENIS PELAN	PELAN IZIN LALU	
PELUKIS PELAN	ADIB FARHAN	
TARIKH DIKELUARKAN	2026-07-30	
MUKA SURAT	1/1	
NO FAIL RUJUKAN KUDR/TMBS/B/06/26/0257		PINDAAN 01

JARAK KESELURUHAN : 85 m		
KAEDAH	JARAK	PBM
HDD	72 m	JKR
HDD	13 m	PDT

*PENGUKURAN BERDASARKAN JARAK SATELIT