

**KORIDOR
UTILITI**
DARUL RIDZUAN




time™

**CADANGAN PEMASANGAN INFRASTRUKTUR TELEKOMUNIKASI DAN
KABEL FIBER OPTIK UNTUK MENYEDIAKAN PERKHIDMATAN
TELEKOMUNIKASI DI – JLN IPOH LUMUT HIGHWAY DAN JALAN LAHAT,
SPUR BATU GAJAH P1 KAEDAH KOREKAN : HDD 4450 METER**

PELAN IZIN LALU

**NO FAIL RUJUKAN
KUDR/TTDC/A/06/26/0220**

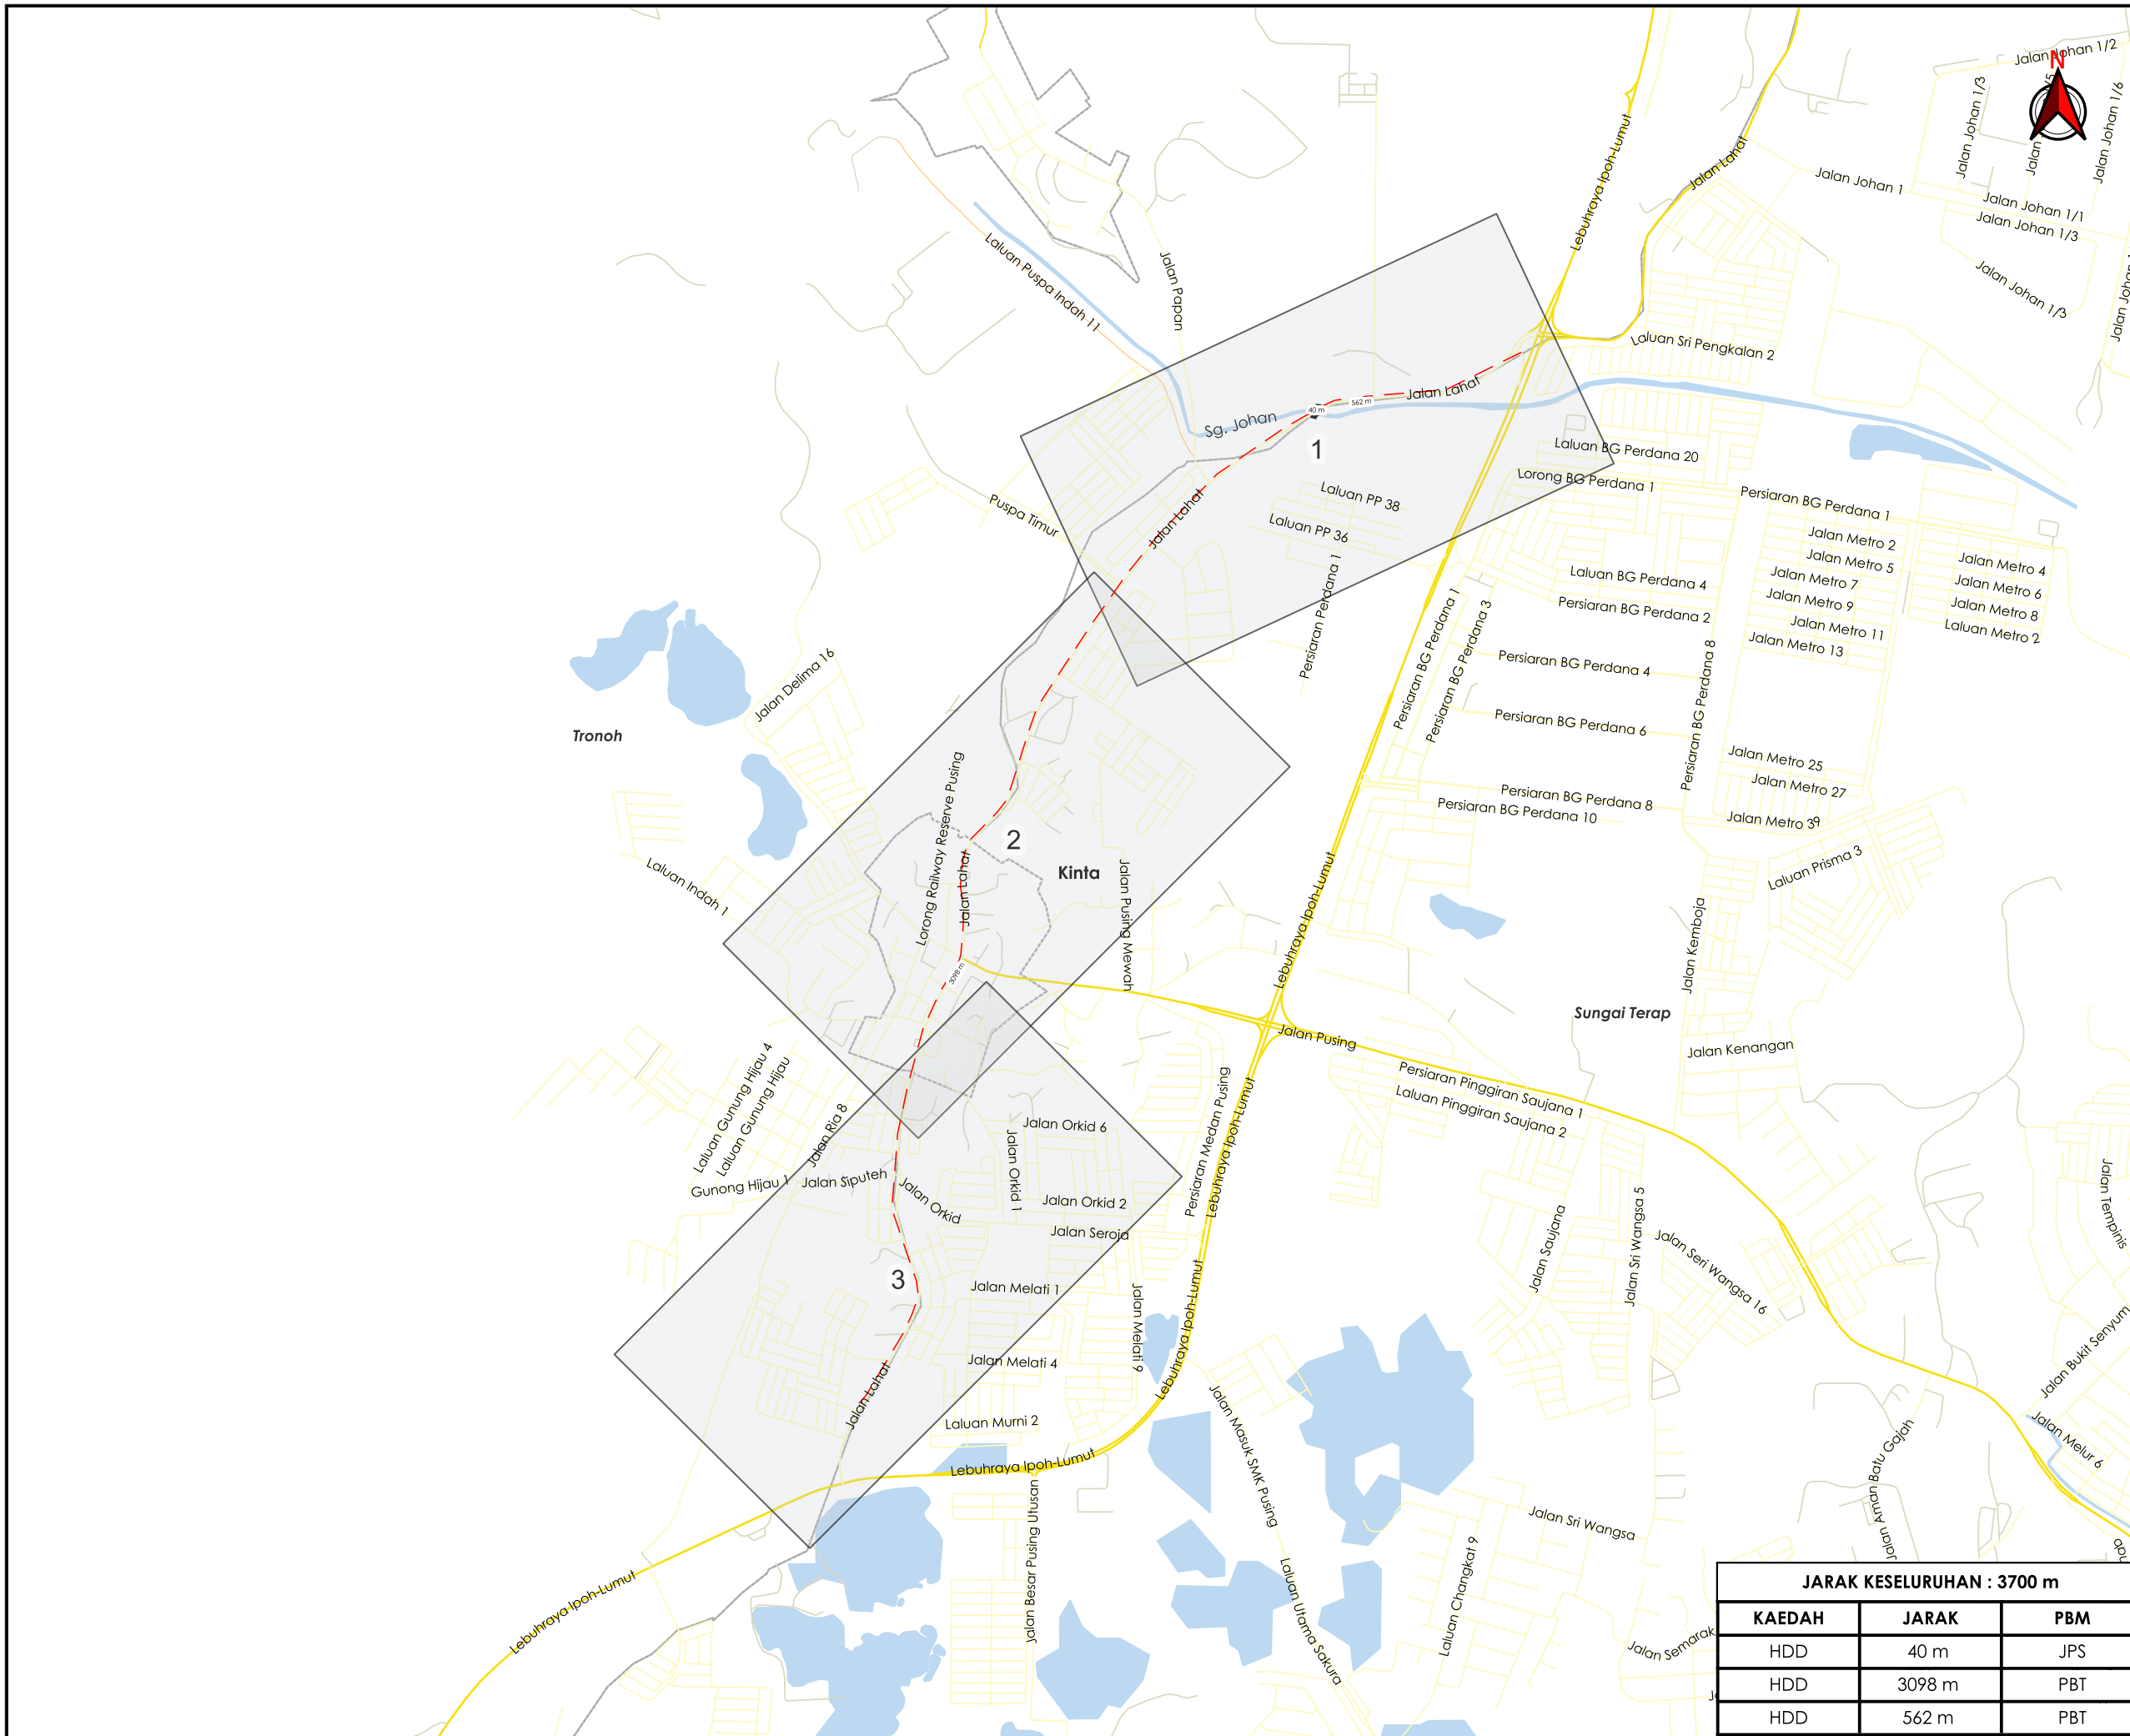

TAJUK PERMOHONAN
 CADANGAN PEMASANGAN INFRASTRUKTUR TELEKOMUNIKASI DAN KABEL FIBER OPTIK UNTUK MENYEDIAKAN PERKHIDMATAN TELEKOMUNIKASI DI - JLN IPOH LUMUT HIGHWAY DAN JALAN LAHAT, SPUR BATU GAJAH P1 KAEDAH KOREKAN : HDD 4450 METER

PETUNJUK

	JALAN JKR
	JALAN PBT
	JALAN PERSENDIRIAN
	JALAN PEJABAT DAERAH
	JAMBATAN
	HORIZONTAL DIRECTIONAL DRILLING

PIHAK BERKUASA MELULUS

	MAJLIS DAERAH BATU GAJAH
	JABATAN PENGAIRAN DAN SALIRAN KINTA




JARAK KESELURUHAN : 3700 m

KAEDAH	JARAK	PBM
HDD	40 m	JPS
HDD	3098 m	PBT
HDD	562 m	PBT

JENIS PELAN	PELAN IZIN LALU
PELUKIS PELAN	ADIB FARHAN
TARIKH DIKELUARKAN	2026-06-11
MUKA SURAT	0/3
NO FAIL RUJUKAN	PINDAAN
KUDR/TTDC/A/06/26/0220	00

*PENGUKURAN BERDASARKAN JARAK SATELIT

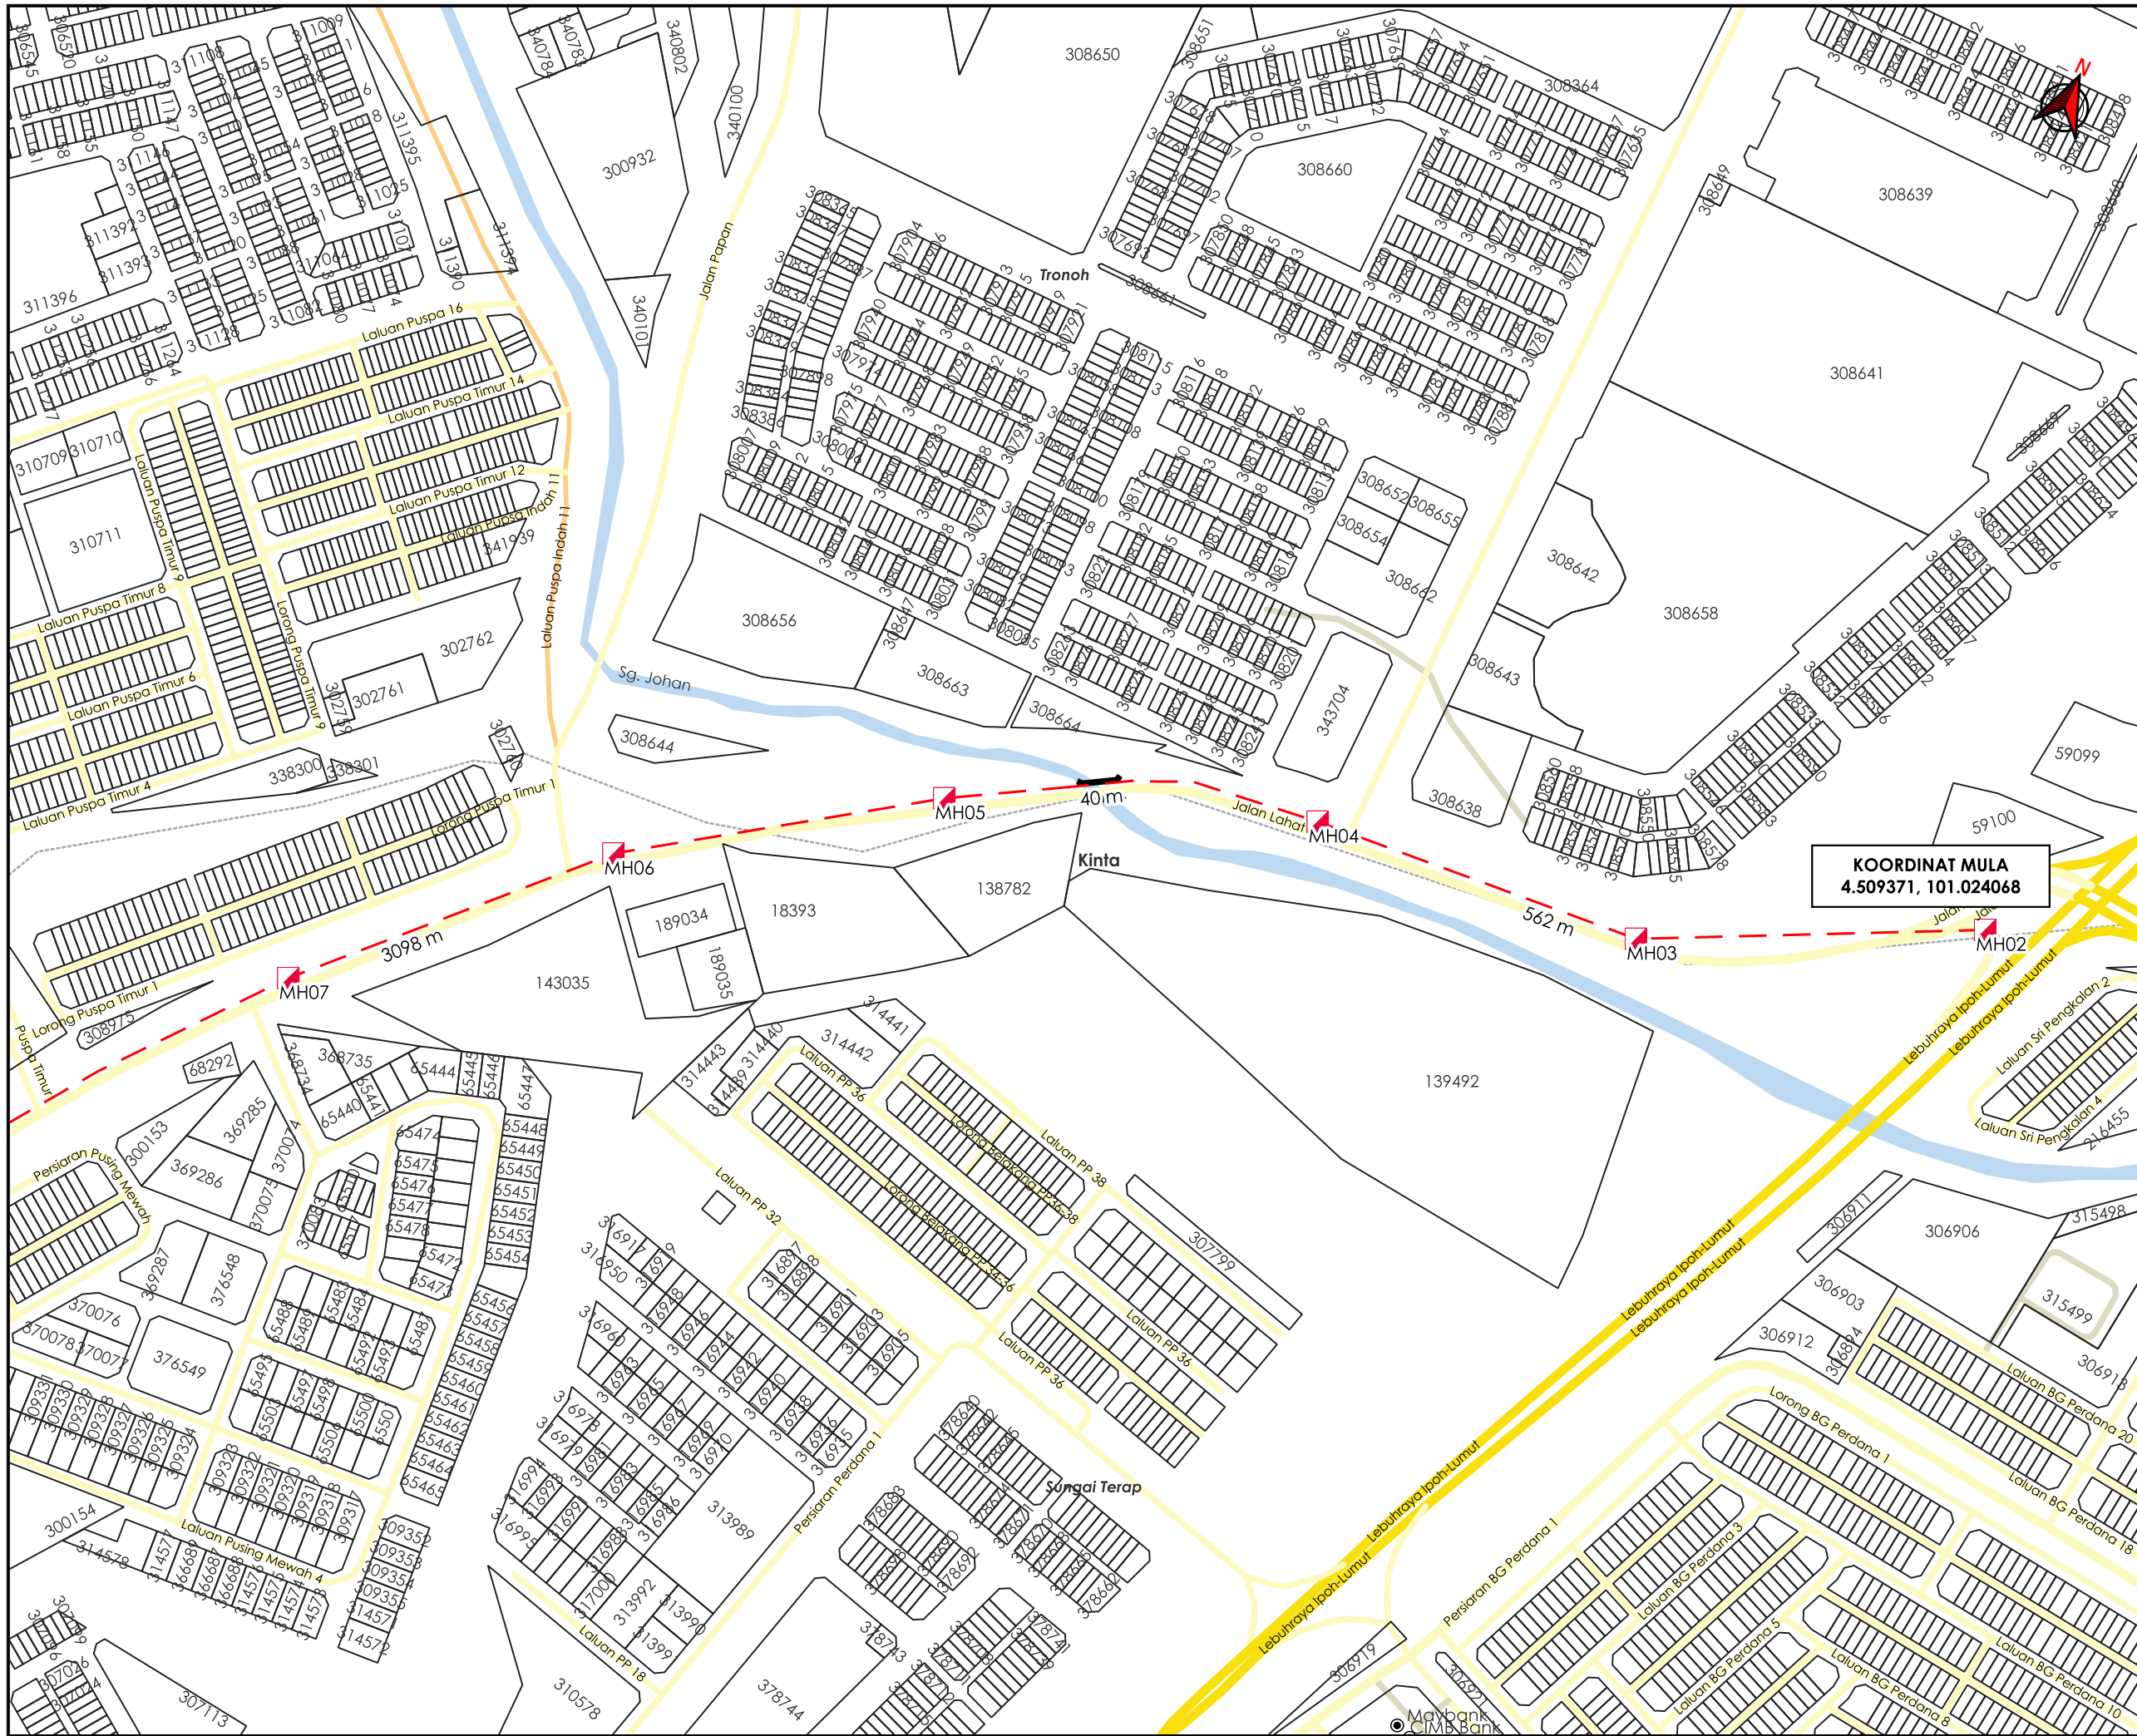

TAJUK PERMOHONAN
 CADANGAN PEMASANGAN INFRASTRUKTUR TELEKOMUNIKASI DAN KABEL FIBER OPTIK UNTUK MENYEDIAKAN PERKHIDMATAN TELEKOMUNIKASI DI - JLN IPOH LUMUT HIGHWAY DAN JALAN LAHAT, SPUR BATU GAJAH P1 KAEDAH KOREKAN : HDD 4450 METER

- PETUNJUK**
- JALAN JKR
 - JALAN PBT
 - JALAN PERSENDIRIAN
 - JALAN PEJABAT DAERAH
 - JAMBATAN
 - HORIZONTAL DIRECTIONAL DRILLING
 - ▣ MANHOLE CADANGAN

PIHAK BERKUASA MELULUS


	MAJLIS DAERAH BATU GAJAH
	JABATAN PENGAIRAN DAN SALIRAN KINTA

PENYEDIA UTILITI



JENIS PELAN	PELAN IZIN LALU
PELUKIS PELAN	ADIB FARHAN
TARIKH DIKELUARKAN	2026-06-11
MUKA SURAT	1/3
NO FAIL RUJUKAN	PINDAAN
KUDR/TTDC/A/06/26/0220	00

***PENGUKURAN BERDASARKAN JARAK SATELIT**

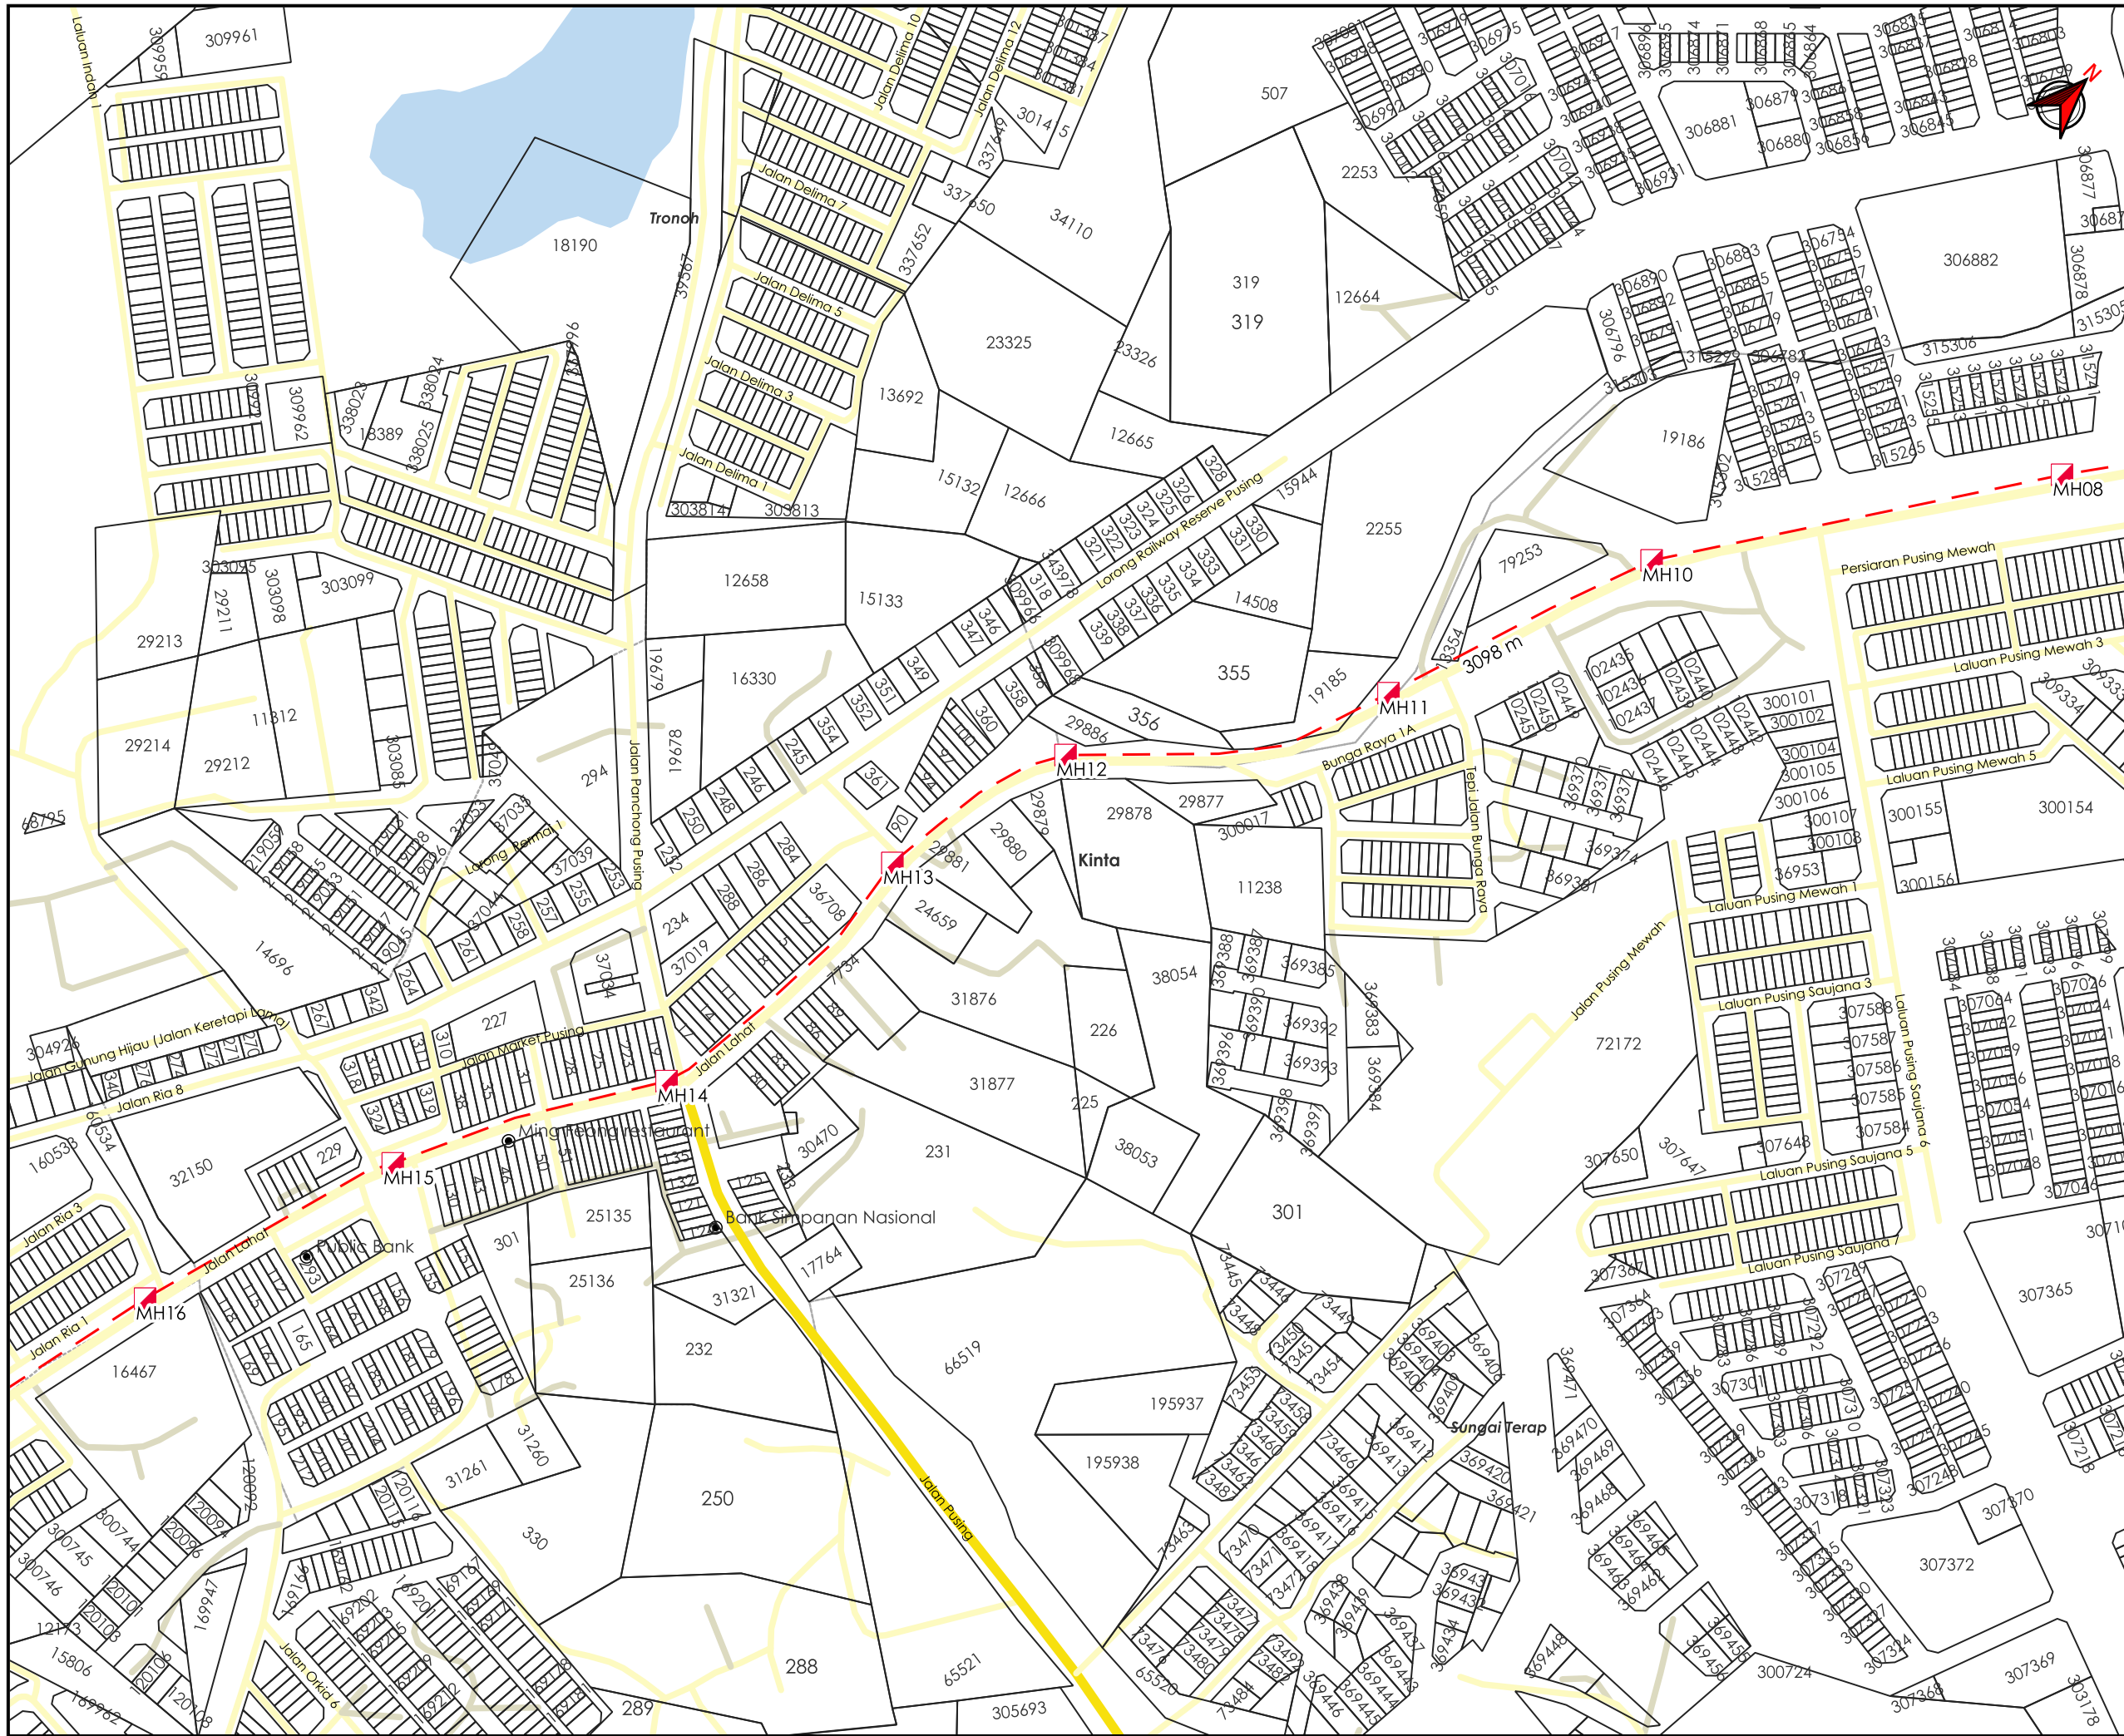

TAJUK PERMOHONAN
 CADANGAN PEMASANGAN INFRASTRUKTUR TELEKOMUNIKASI DAN KABEL FIBER OPTIK UNTUK MENYEDIAKAN PERKHIDMATAN TELEKOMUNIKASI DI - JLN IPOH LUMUT HIGHWAY DAN JALAN LAHAT, SPUR BATU GAJAH P1 KAEDAH KOREKAN : HDD 4450 METER

- PETUNJUK**
- JALAN JKR
 - JALAN PBT
 - JALAN PERSENDIRIAN
 - HORIZONTAL DIRECTIONAL DRILLING
 - MANHOLE CADANGAN


PIHAK BERKUASA MELULUS

	MAJLIS DAERAH BATU GAJAH
	JABATAN PENGAIRAN DAN SALIRAN KINTA



JENIS PELAN	PELAN IZIN LALU
PELUKIS PELAN	ADIB FARHAN
TARIKH DIKELUARKAN	2026-06-11
MUKA SURAT	2/3
NO FAIL RUJUKAN	PINDAAN
KUDR/TTDC/A/06/26/0220	00

***PENGUKURAN BERDASARKAN JARAK SATELIT**

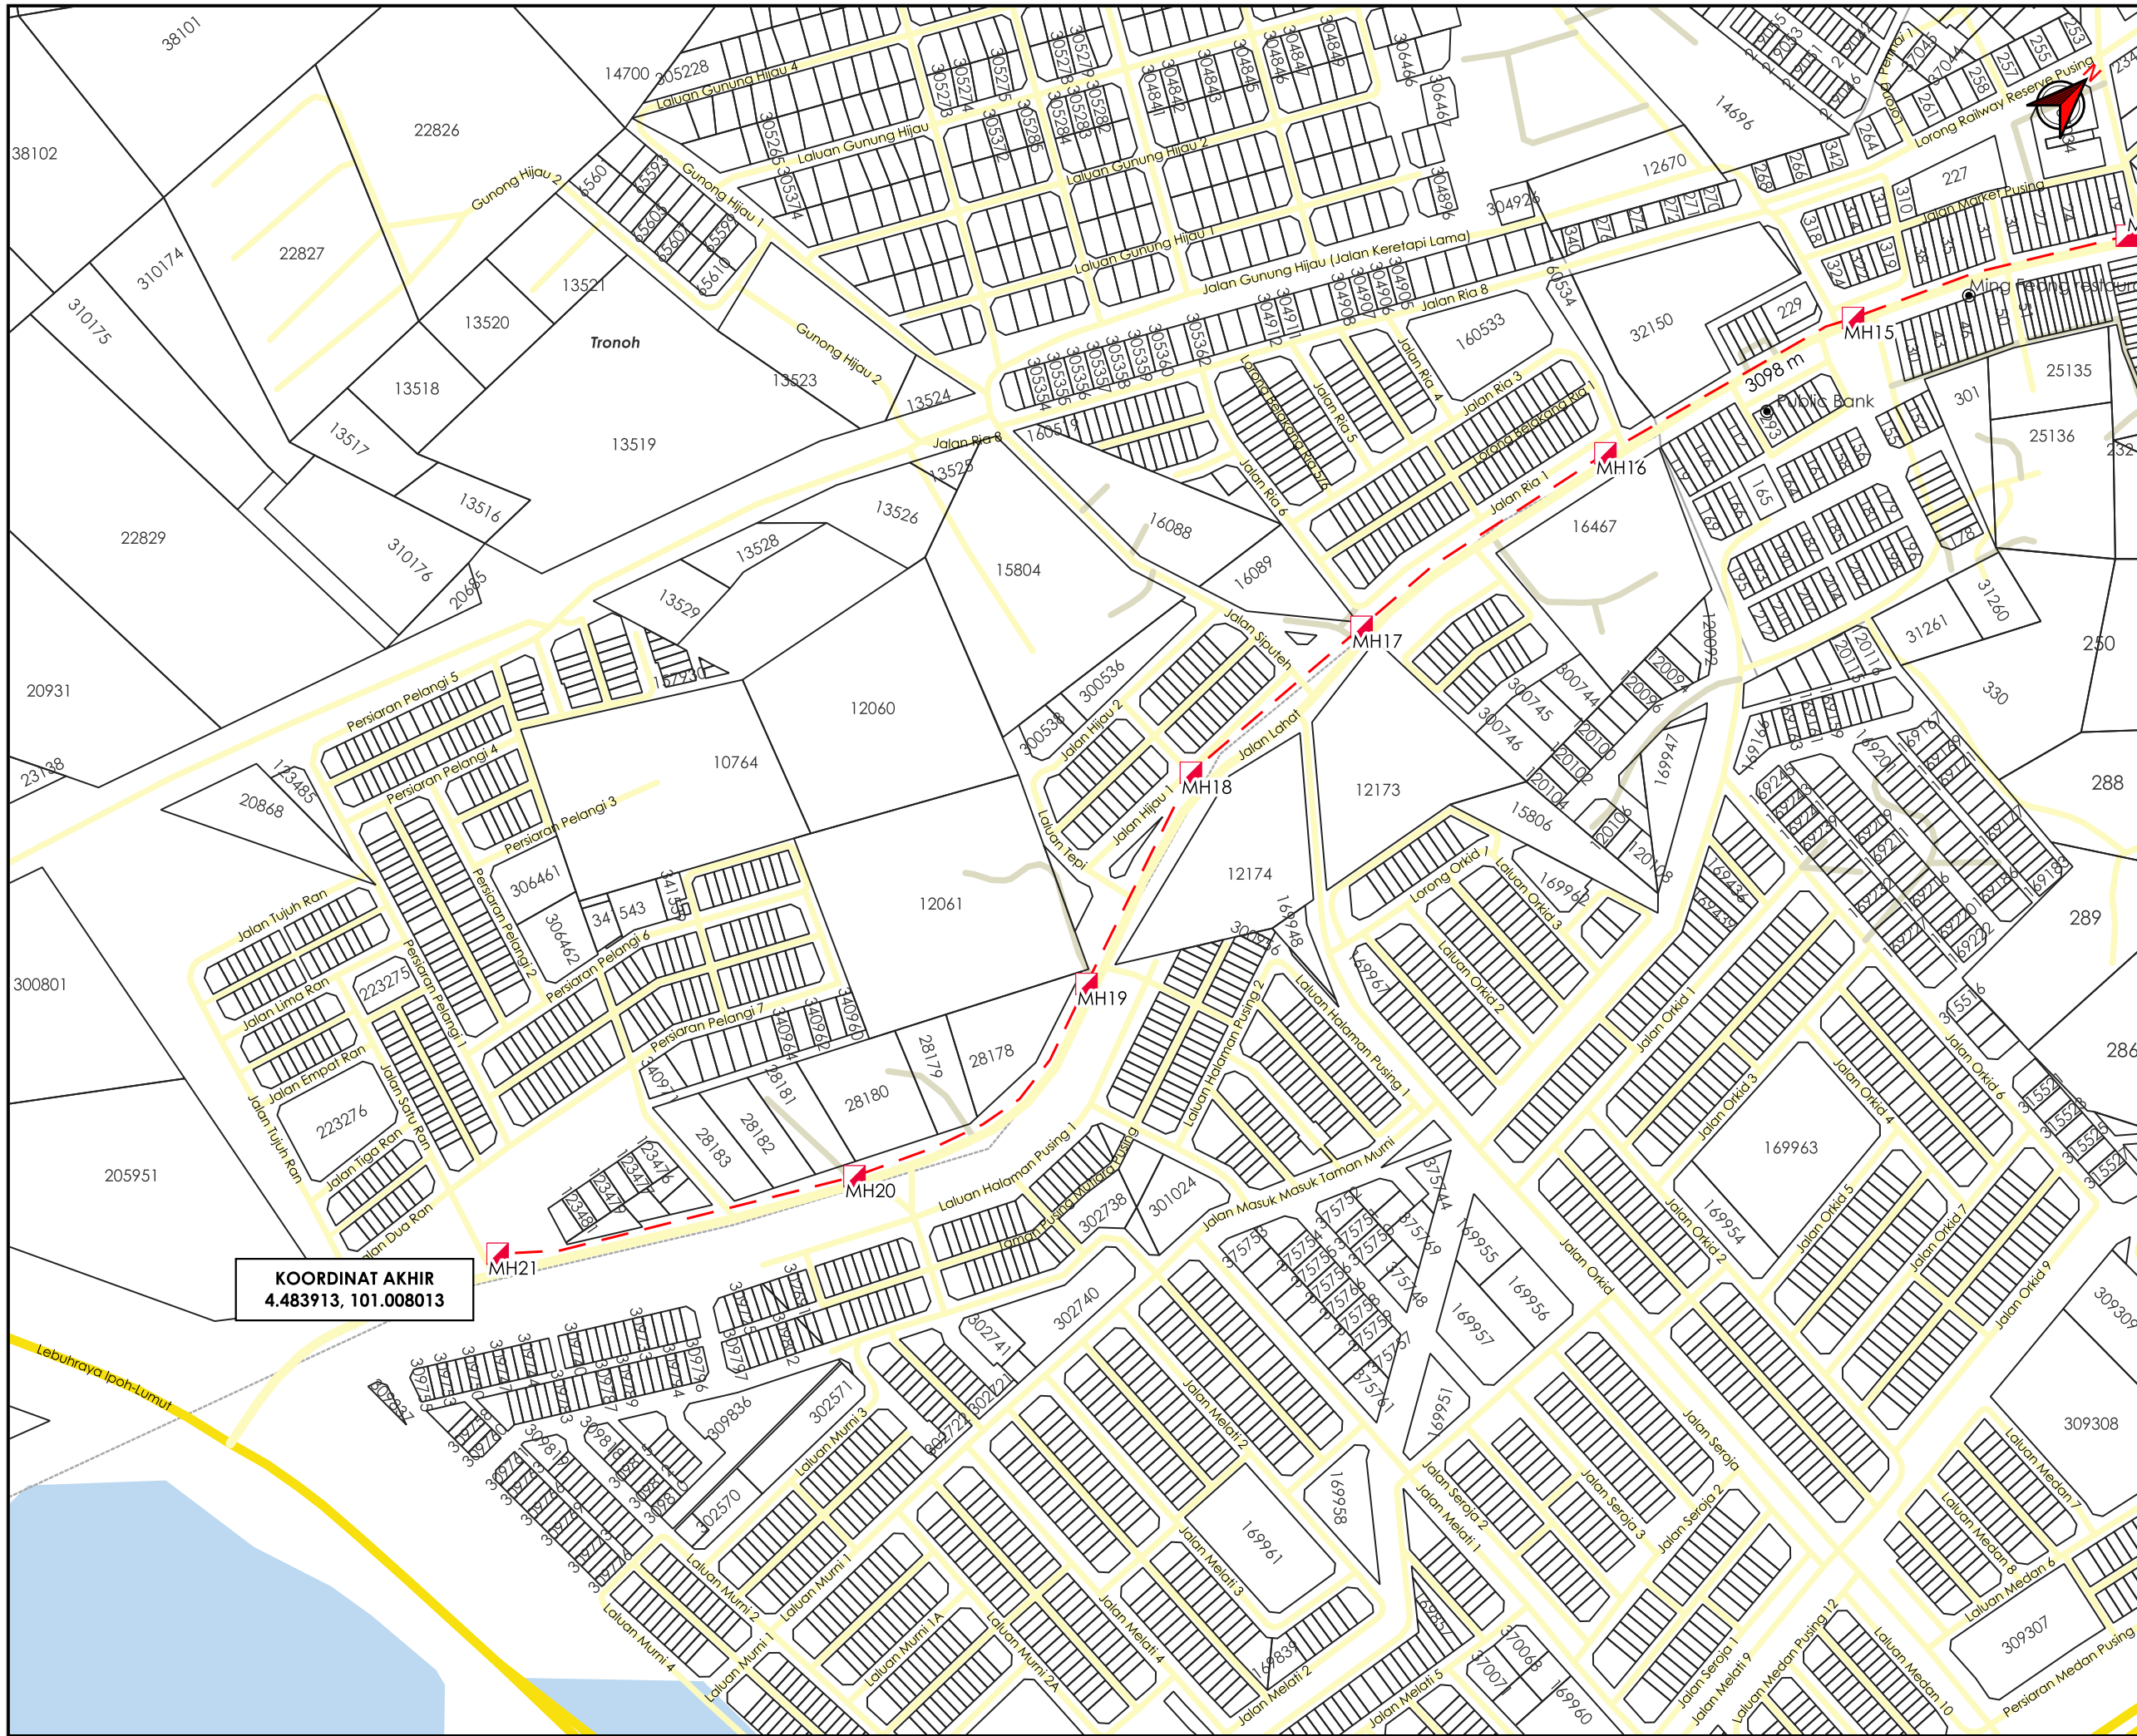

TAJUK PERMOHONAN
 CADANGAN PEMASANGAN INFRASTRUKTUR TELEKOMUNIKASI DAN KABEL FIBER OPTIK UNTUK MENYEDIAKAN PERKHIDMATAN TELEKOMUNIKASI DI - JLN IPOH LUMUT HIGHWAY DAN JALAN LAHAT, SPUR BATU GAJAH P1 KAEDAH KOREKAN : HDD 4450 METER

- PETUNJUK**
- JALAN JKR
 - JALAN PBT
 - JALAN PERSENDIRIAN
 - - - HORIZONTAL DIRECTIONAL DRILLING
 - MANHOLE CADANGAN

PIHAK BERKUASA MELULUS

	MAJLIS DAERAH BATU GAJAH
	JABATAN PENGAIRAN DAN SALIRAN KINTA

PENYEDIA UTILITI



JENIS PELAN	PELAN IZIN LALU
PELUKIS PELAN	ADIB FARHAN
TARIKH DIKELUARKAN	2026-06-11
MUKA SURAT	3/3
NO FAIL RUJUKAN	PINDAAN
KUDR/TTDC/A/06/26/0220	00

*PENGUKURAN BERDASARKAN JARAK SATELIT

K U M P U L A N
Asiadebut

BORANG ULASAN PELAN IZIN LALU

NO FAIL	KUDR/TTDC/A/06/26/0220
DAERAH	KINTA
PENYEDIA UTILITI	TTDC
PENYEDIA PELAN	ADIB FARHAN
TARIKH PELAN	11/06/2026

ULASAN PELAN :

BIL	ULASAN
1.	MINTA PKD MENGESAHKAN SAMA ADA PERMOHONAN INI BERKAITAN DENGAN PERMOHONAN TERDAHULU, IAITU KUDR/TTDC/A/11/25/0926.