

**KORIDOR
UTILITI**
DARUL RIDZUAN





time™

**CADANGAN PEMASANGAN INFRASTRUKTUR TELEKOMUNIKASI DAN
KABEL FIBER OPTIK UNTUK MENYEDIAKAN PERKHIDMATAN
TELEKOMUNIKASI DI – JLN IPOH LUMUT HIGHWAY DAN JALAN LAHAT,
SPUR BATU GAJAH P1 KAEDAH KOREKAN : HDD 4450 METER**

**PELAN IZIN LALU
(PINDAAN 01)**

**NO FAIL RUJUKAN
KUDR/TTDC/A/06/26/0220**

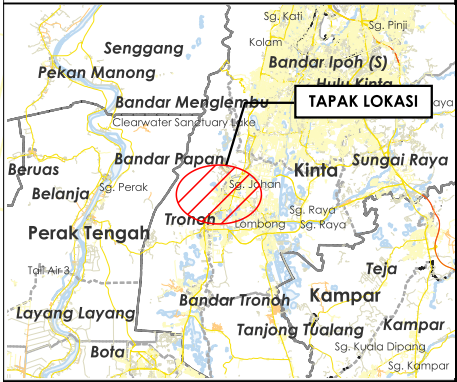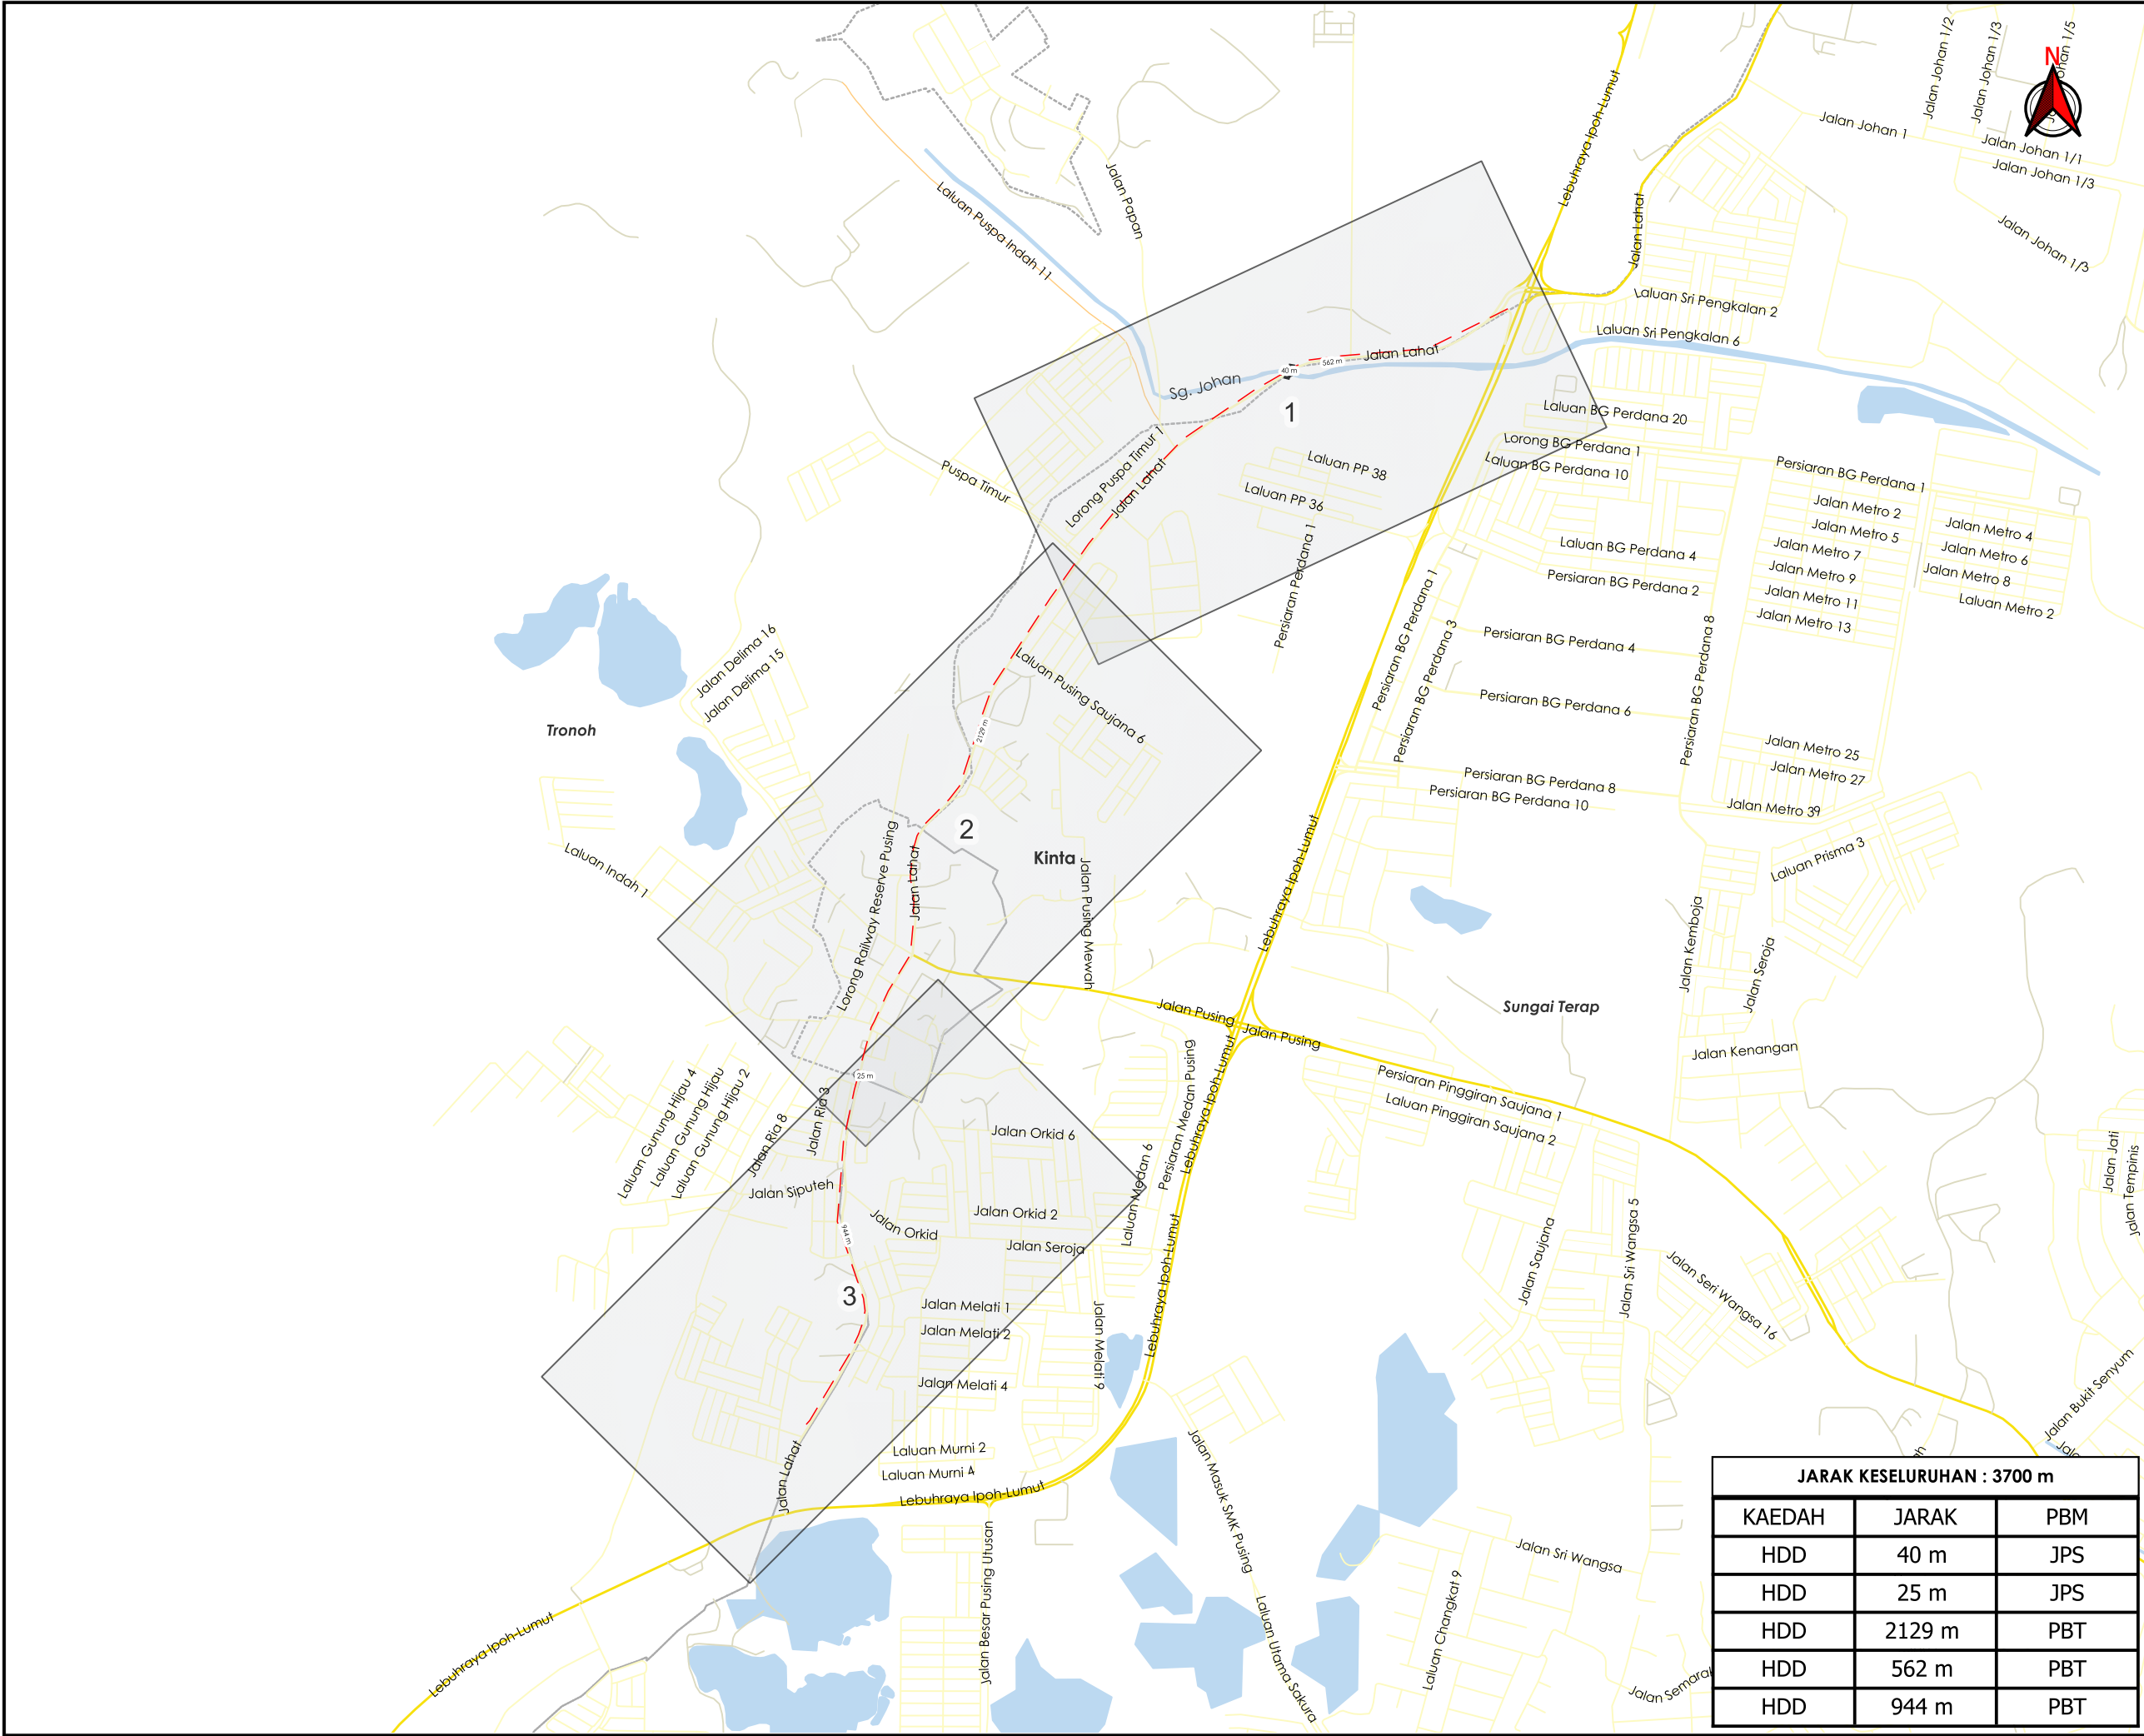


TAJUK PERMOHONAN
CADANGAN PEMASANGAN INFRASTRUKTUR TELEKOMUNIKASI DAN KABEL FIBER OPTIK UNTUK MENYEDIAKAN PERKHIDMATAN TELEKOMUNIKASI DI – JLN IPOH LUMUT HIGHWAY DAN JALAN LAHAT, SPUR BATU GAJAH P1 KAEDAH KOREKAN : HDD 4450 METER

PETUNJUK	
	JALAN JKR
	JALAN PBT
	JALAN PERSENDIRIAN
	JALAN PEJABAT DAERAH
	HORIZONTAL DIRECTIONAL DRILLING

PIHAK BERKUASA MELULUS	
	MAJLIS DAERAH BATU GAJAH
	JABATAN PENGAIRAN DAN SALIRAN KINTA

PENYEDIA UTILITI		
JENIS PELAN	PELAN IZIN LALU	
PELUKIS PELAN	ADIB FARHAN	
TARIKH DIKELUARKAN	2026-07-20	
MUKA SURAT	0/3	
NO FAIL RUJUKAN		PINDAAN
KUDR/TTDC/A/06/26/0220		01

JARAK KESELURUHAN : 3700 m		
KAEDAH	JARAK	PBM
HDD	40 m	JPS
HDD	25 m	JPS
HDD	2129 m	PBT
HDD	562 m	PBT
HDD	944 m	PBT

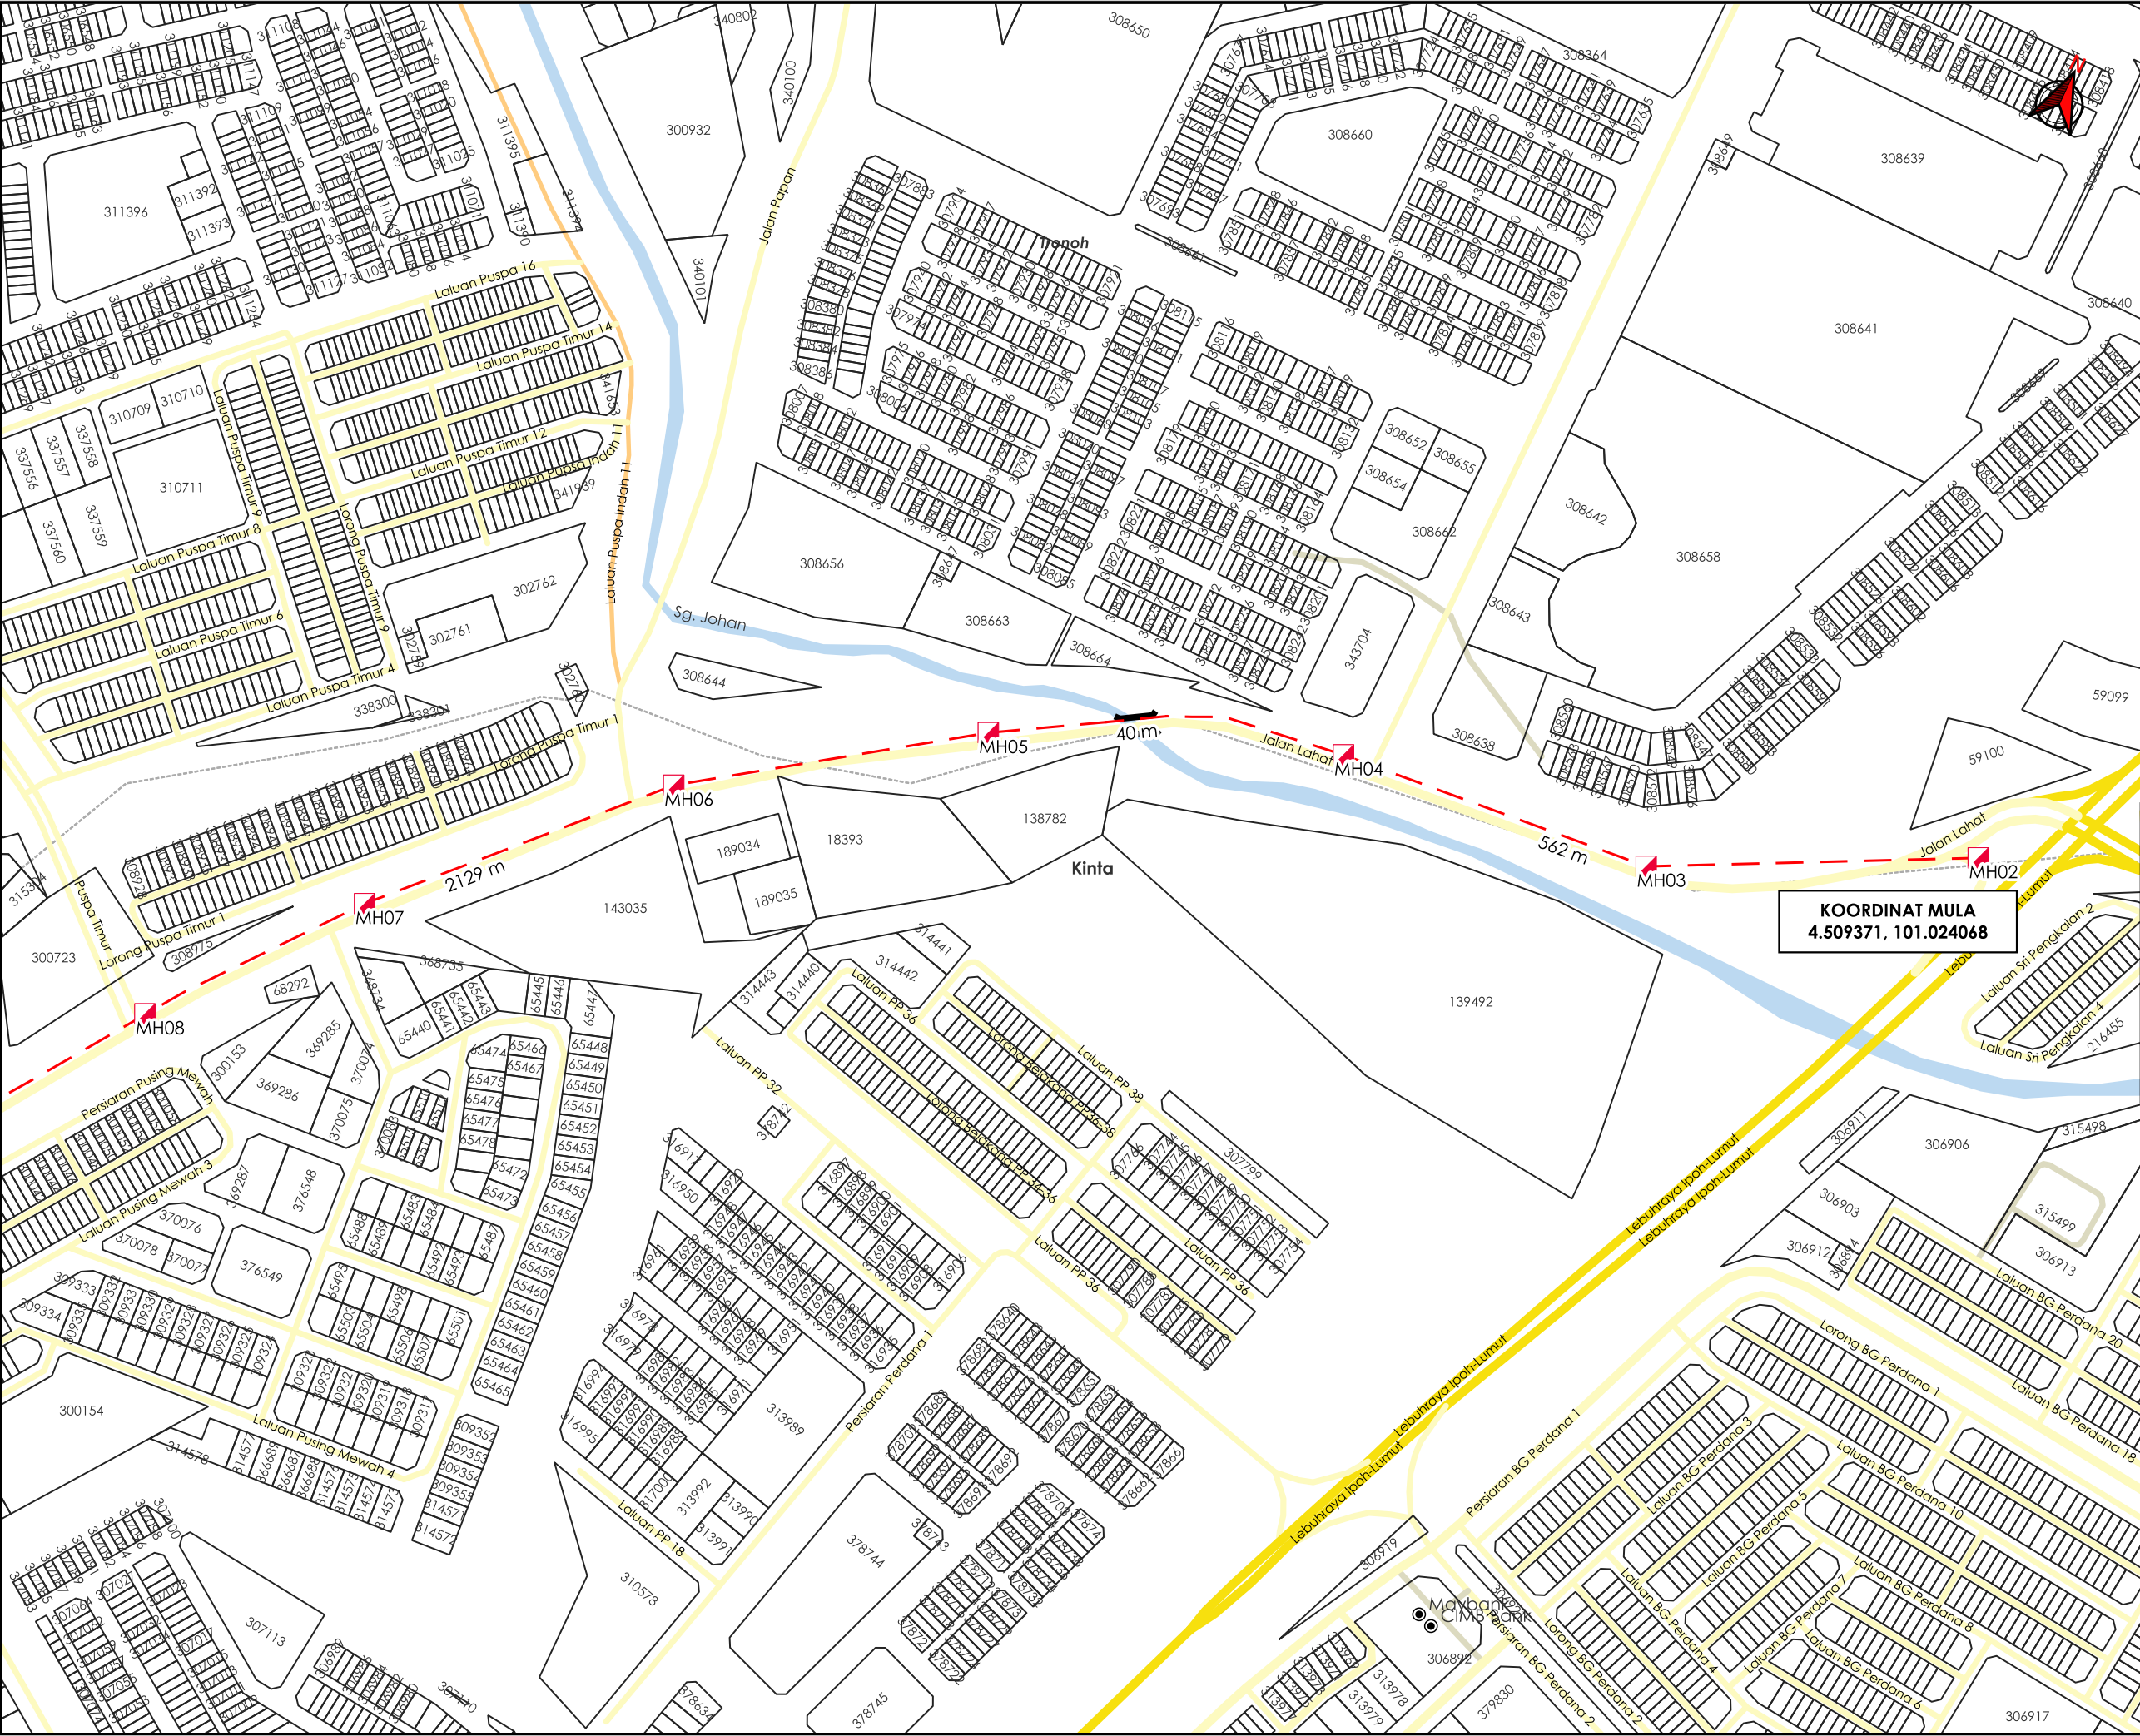

AGANSI PENYELARAS

KORIDOR
UTILITI

DARUL RIDZUAN

TAJUK PERMOHONAN

CADANGAN PEMASANGAN INFRASTRUKTUR
TELEKOMUNIKASI DAN KABEL FIBER OPTIK UNTUK
MENYEDIAKAN PERKHIDMATAN TELEKOMUNIKASI
DI – JLN IPOH LUMUT HIGHWAY DAN JALAN
LAHAT, SPUR BATU GAJAH P1 KAEDAH KOREKAN
: HDD 4450 METER

PETUNJUK

JALAN JKR

JALAN PBT

JALAN PERSENDIRIAN

JALAN PEJABAT DAERAH

JAMBATAN

HORIZONTAL DIRECTIONAL DRILLING

MANHOLE CADANGAN

PIHAK BERKUASA MELULUS

MAJLIS DAERAH BATU GAJAH

JABATAN PENGAIRAN DAN
SALIRAN KINTA

PENYEDIA UTILITI

JENIS PELAN

PELAN IZIN LALU

PELUKIS PELAN

ADIB FARHAN

TARIKH DIKELUARKAN

2026-07-20

MUKA SURAT


1/3

NO FAIL RUJUKAN

KUDR/TTDC/A/06/26/0220

PINDAAN

01

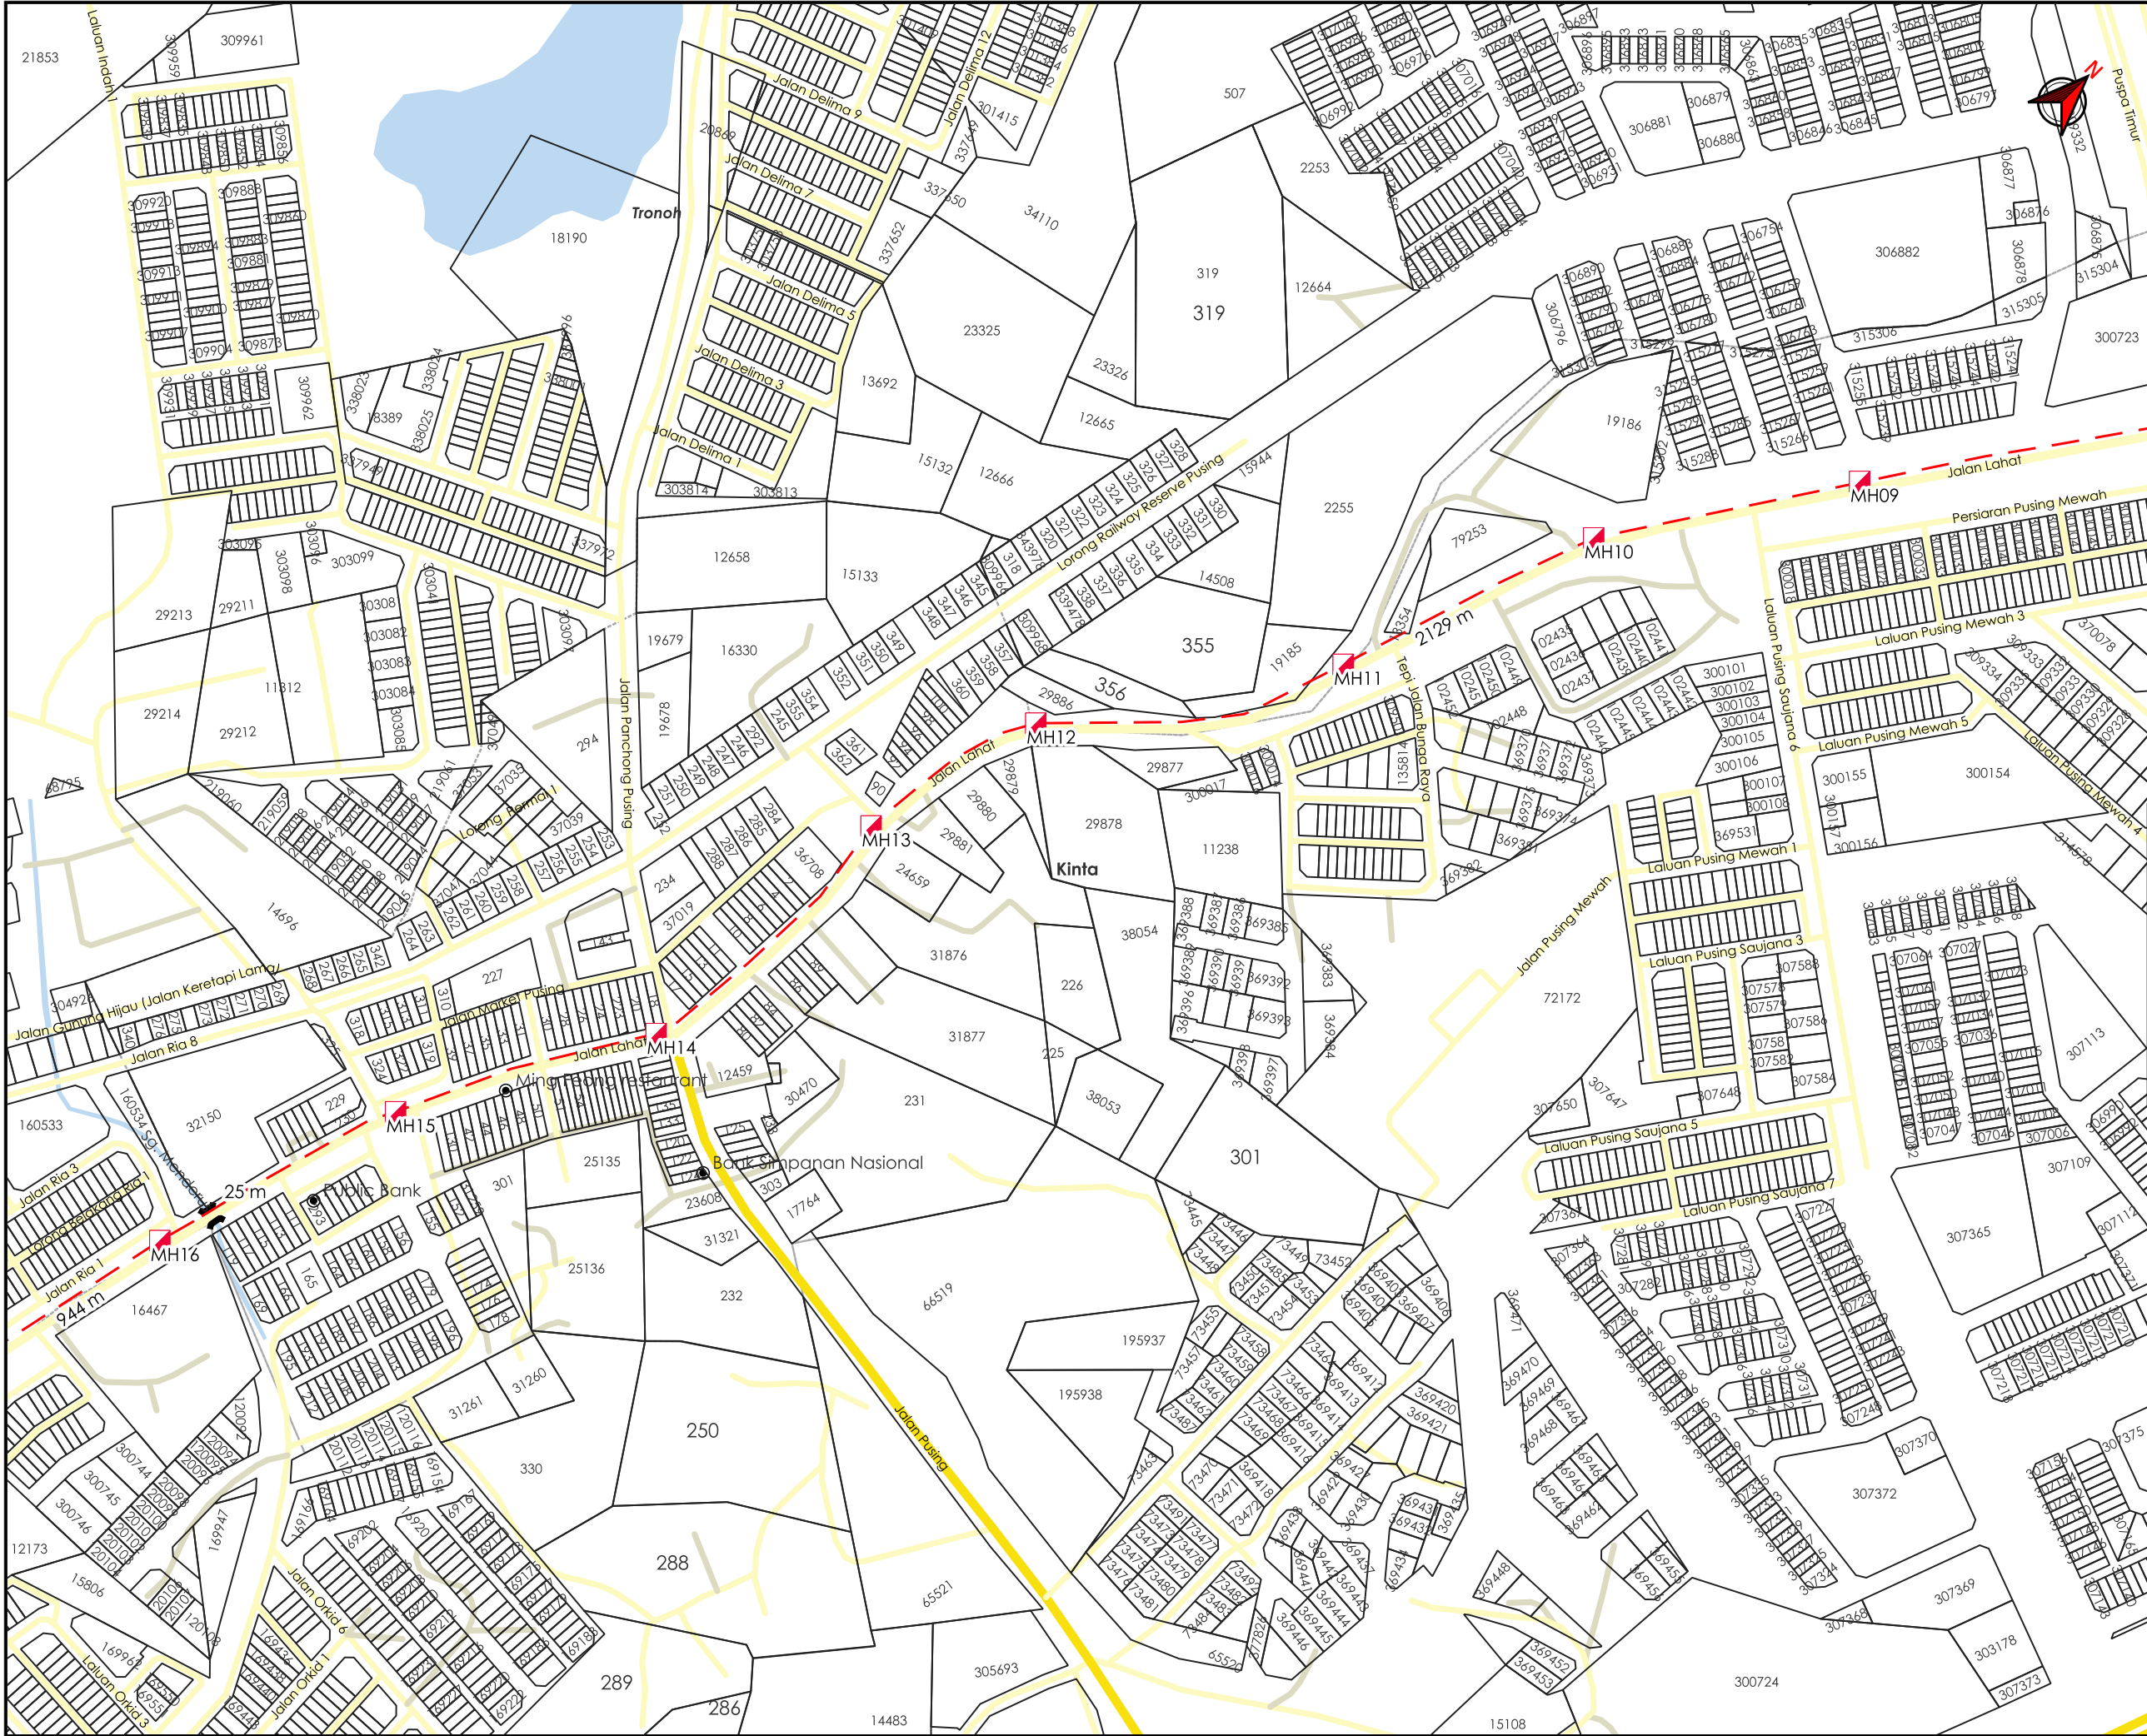


TAJUK PERMOHONAN

CADANGAN PEMASANGAN INFRASTRUKTUR TELEKOMUNIKASI DAN KABEL FIBER OPTIK UNTUK MENYEDIAKAN PERKHIDMATAN TELEKOMUNIKASI DI - JLN IPOH LUMUT HIGHWAY DAN JALAN LAHAT, SPUR BATU GAJAH P1 KAEDAH KOREKAN : HDD 4450 METER

- PETUNJUK
- JALAN JKR
 - JALAN PBT
 - JALAN PERSENDIRIAN
 - JAMBATAN
 - HORIZONTAL DIRECTIONAL DRILLING
 - MANHOLE CADANGAN

PIHAK BERKUASA MELULUS	
	MAJLIS DAERAH BATU GAJAH
	JABATAN PENGAIRAN DAN SALIRAN KINTA

PENYEDIA UTILITI	
JENIS PELAN	PELAN IZIN LALU
PELUKIS PELAN	ADIB FARHAN
TARIKH DIKELUARKAN	2026-07-20
MUKA SURAT	2/3
NO FAIL RUJUKAN	PINDAAN
KUDR/TTDC/A/06/26/0220	01

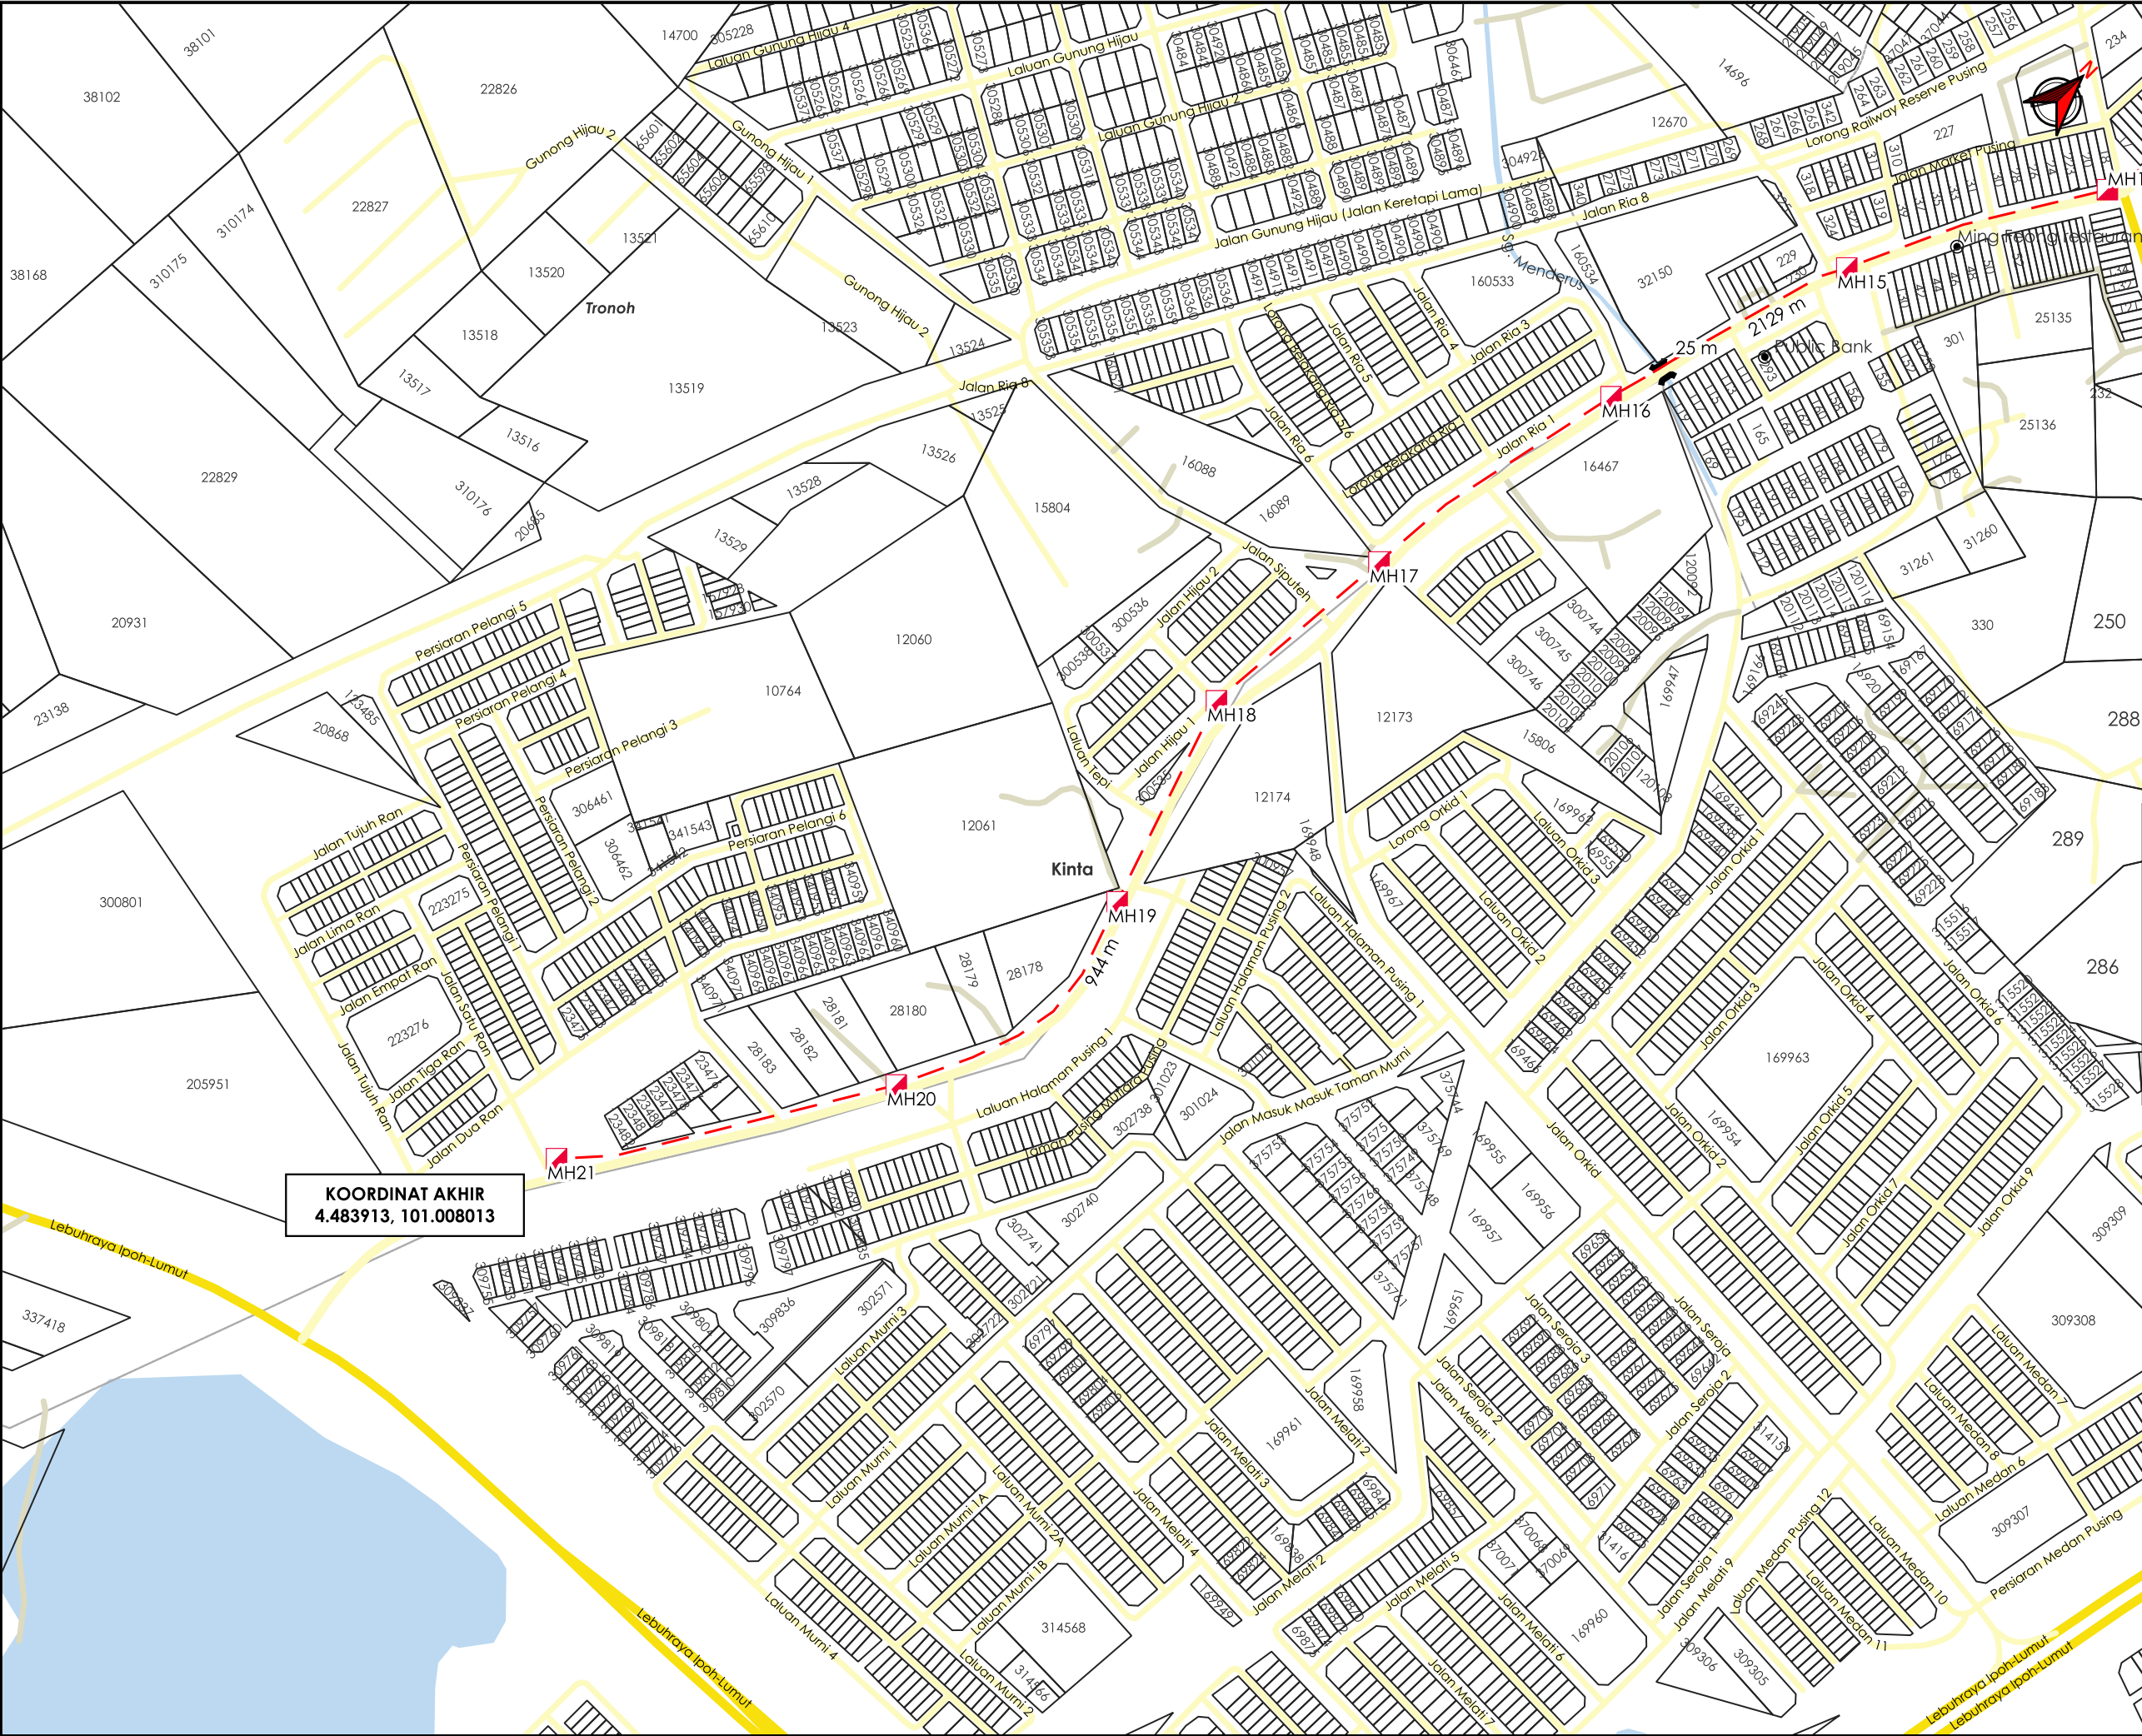

AGensi PENYELARAS

KORIDOR UTILITI

DARUL RIDZUAN



TAJUK PERMOHONAN

CADANGAN PEMASANGAN INFRASTRUKTUR TELEKOMUNIKASI DAN KABEL FIBER OPTIK UNTUK MENYEDIAKAN PERKHIDMATAN TELEKOMUNIKASI DI – JLN IPOH LUMUT HIGHWAY DAN JALAN LAHAT, SPUR BATU GAJAH P1 KAEDAH KOREKAN : HDD 4450 METER

PETUNJUK

- JALAN JKR
- JALAN PBT
- JALAN PERSENDIRIAN
- JAMBATAN
- HORIZONTAL DIRECTIONAL DRILLING
- MANHOLE CADANGAN

PIHAK BERKUASA MELULUS	
	MAJLIS DAERAH BATU GAJAH
	JABATAN PENGAIRAN DAN SALIRAN KINTA

PENYEDIA UTILITI		
JENIS PELAN	PELAN IZIN LALU	
PELUKIS PELAN	ADIB FARHAN	
TARIKH DIKELUARKAN	2026-07-20	
MUKA SURAT	3/3	
NO FAIL RUJUKAN	KUDR/TTDC/A/06/26/0220	PINDAAN
		01