

**KORIDOR
UTILITI**
DARUL RIDZUAN




**TENAGA
NASIONAL**

**PERMOHONAN BEKALAN ELEKTRIK BAGI CADANGAN SKIM
PERUMAHAN DI ATAS LOT 31420, LOT 31421 DAN LOT 31422,
MUKIM SAIONG, DAERAH KUALA KANGSAR, PERAK DARUL
RIDZUAN UNTUK TETUAN FAMINA PROPERTIES SDN. BHD.**

PELAN IZIN LALU

**NO FAIL RUJUKAN
KUDR/TNBB/B/08/26/0342**

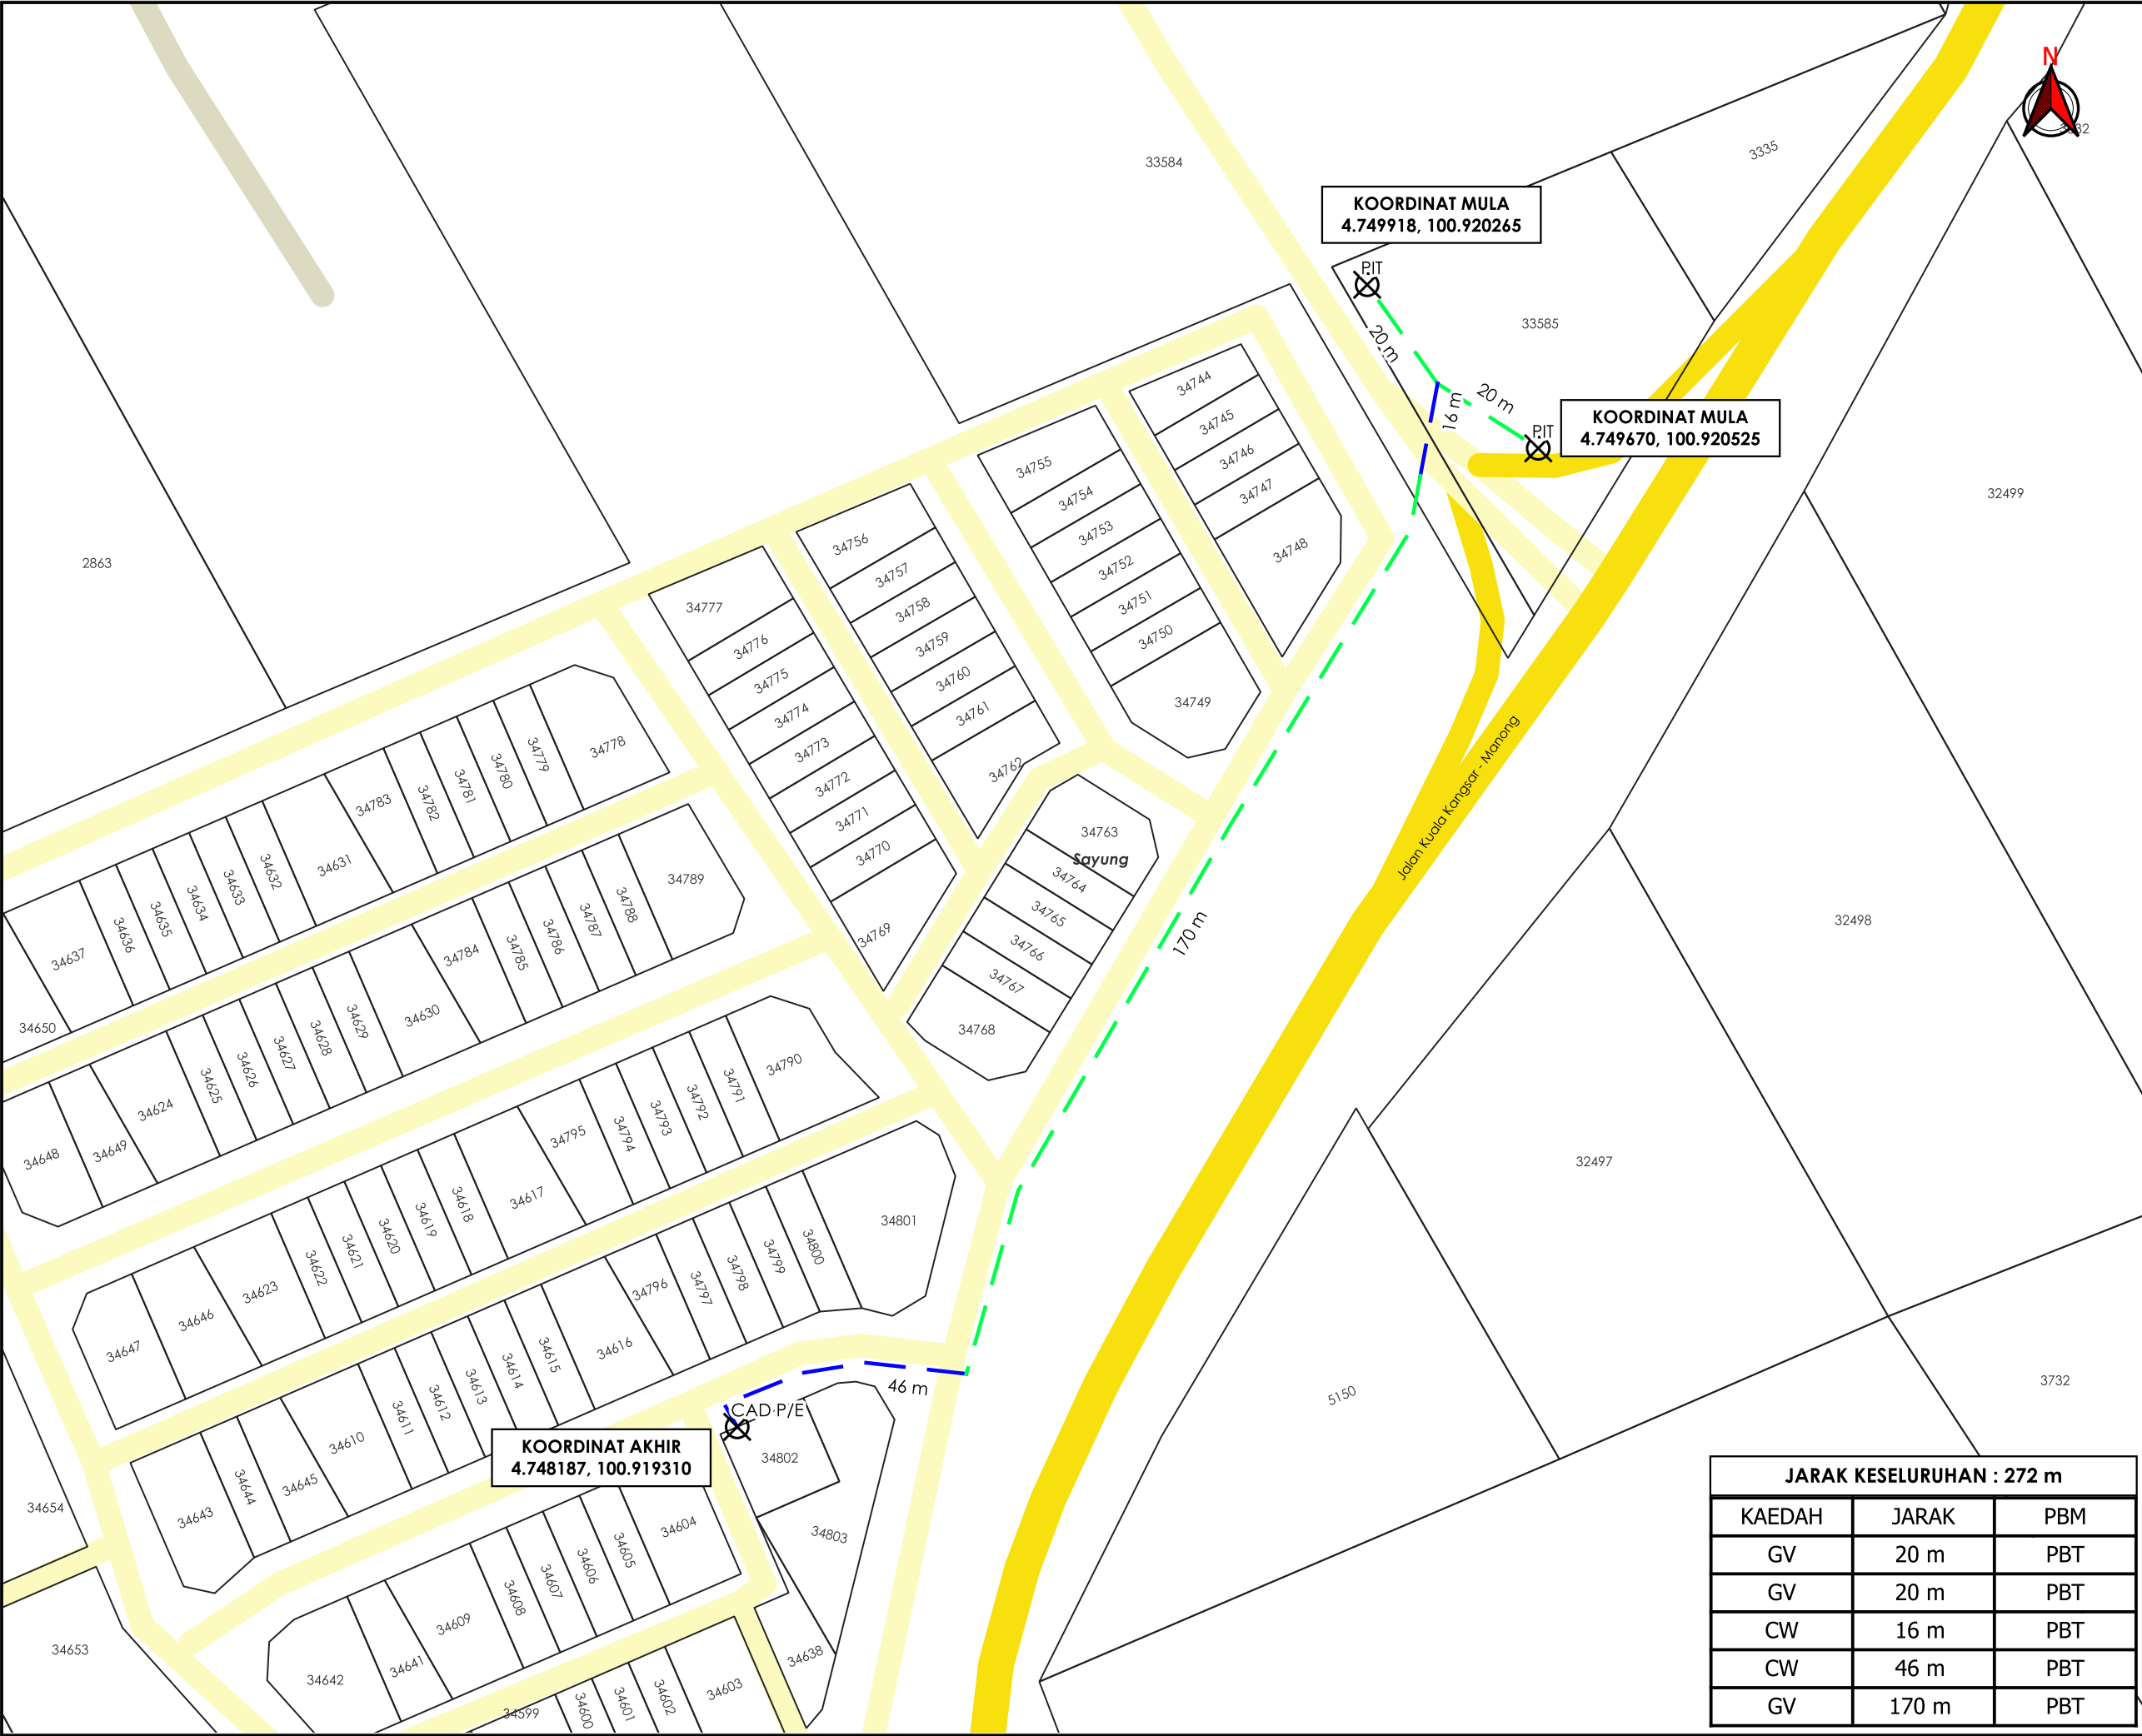

AGensi PENYELARAS

KORIDOR UTILITI

DARUL RIDZUAN

Batu Kurau, Pekan Kali, Chegar Galah, Pulau Kamiri, Bandar Taiping, Kota Lama Kiri, Pekan Salak, Sg. Chempas, Pekan Lubok Merbau, Pekan Padang Rengas, Larut Matang, Bukit Gantang, Senggang, Sungai Tinggi, Kuala Kangsar, Sayung, Hulu Kinta, Kinta, Sg. Kinta, Bandar Ipoh (N), Sg. Kinta

TAPAK LOKASI

TAJUK PERMOHONAN

PERMOHONAN BEKALAN ELEKTRIK BAGI CADANGAN SKIM PERUMAHAN DI ATAS LOT 31420, LOT 31421 DAN LOT 31422, MUKIM SAIONG, DAERAH KUALA KANGSAR, PERAK DARUL RIDZUAN UNTUK TETUAN FAMINA PROPERTIES SDN. BHD.

PETUNJUK

- JALAN JKR
- JALAN PBT
- JALAN PERSENDIRIAN
- CARRIAGE WAY
- GRASS VERGE
- TITIK MULA AKHIR

PIHAK BERKUASA MELULUS

MAJLIS PERBANDARAN KUALA KANGSAR

PENYEDIA UTILITI

TENAGA NASIONAL

JENIS PELAN	PELAN IZIN LALU
PELUKIS PELAN	ADIB FARHAN
TARIKH DIKELUARKAN	2026-09-03
MUKA SURAT	1/1
NO FAIL RUJUKAN	PINDAAN
KUDR/TNBB/B/08/26/0342	00

JARAK KESELURUHAN : 272 m		
KAEDAH	JARAK	PBM
GV	20 m	PBT
GV	20 m	PBT
CW	16 m	PBT
CW	46 m	PBT
GV	170 m	PBT