

**KORIDOR
UTILITI**
DARUL RIDZUAN





**TENAGA
NASIONAL**

**PERMOHONAN BEKALAN ELEKTRIK DI ALAMAT PT 219517 JALAN
BERCHAM, IPOH, PERAK UNTUK TETUAN PERABOT SERI KOTA SDN.
BHD.**

PELAN IZIN LALU

**NO FAIL RUJUKAN
KUDR/TNBB/B/05/26/0186**

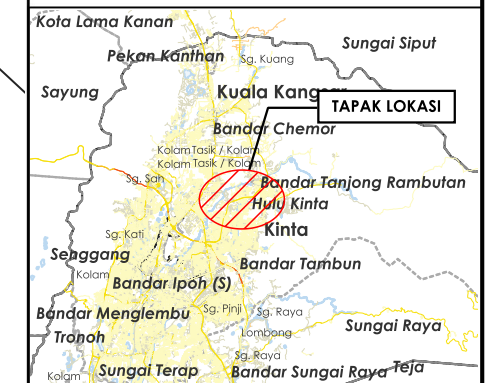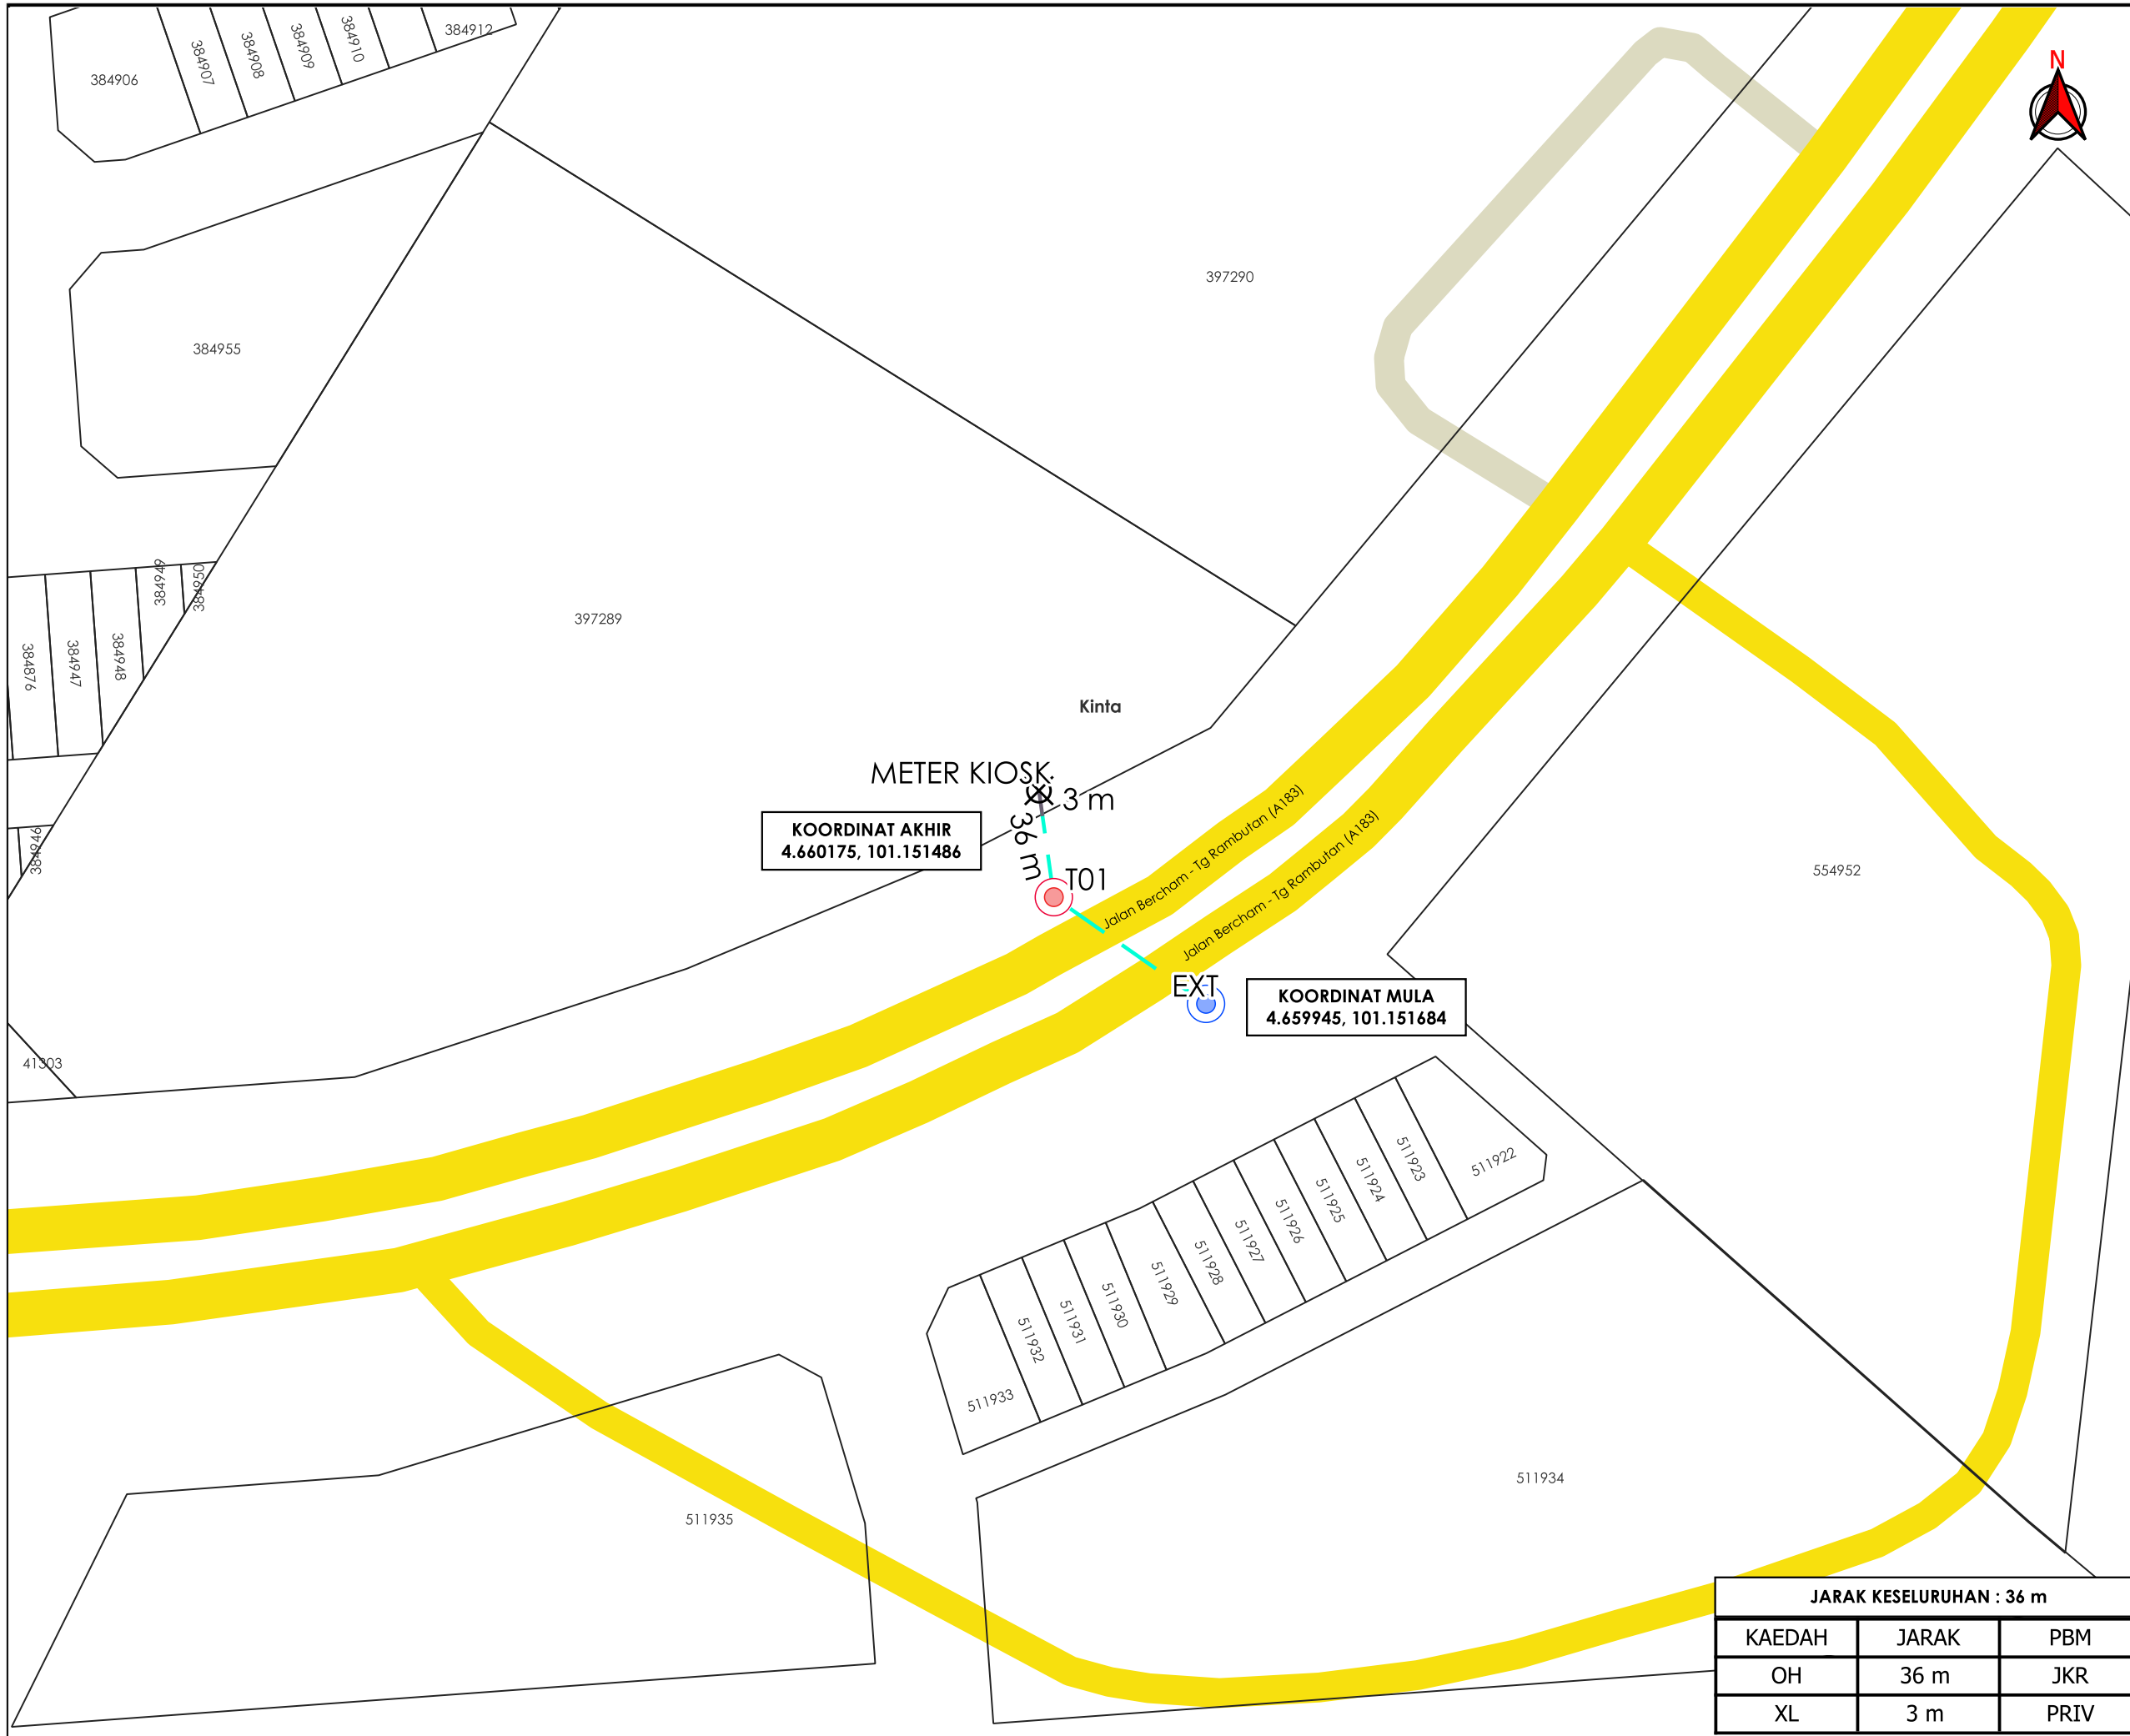

TAJUK PERMOHONAN
 PERMOHONAN BEKALAN ELEKTRIK DI ALAMAT PT 219517 JALAN BERCHAM, IPOH, PERAK UNTUK TETUAN PERABOT SERI KOTA SDN. BHD.

PETUNJUK

- JALAN JKR
- JALAN PERSENDIRIAN
- OVERHEAD
- JAJARAN TIDAK TERLIBAT
- TIANG CADANGAN
- TIANG SEDIA ADA
- TITIK MULA AKHIR

PIHAK BERKUASA MELULUS

	JABATAN KERJA RAYA KINTA



JENIS PELAN	PELAN IZIN LALU
PELUKIS PELAN	ADIB FARHAN
TARIKH DIKELUARKAN	2026-05-19
MUKA SURAT	1/1
NO FAIL RUJUKAN	PINDAAN
KUDR/TNBB/B/05/26/0186	00

JARAK KESELURUHAN : 36 m

KAEDAH	JARAK	PBM
OH	36 m	JKR
XL	3 m	PRIV

***PENGUKURAN BERDASARKAN JARAK SATELIT**